



FACADE NORD

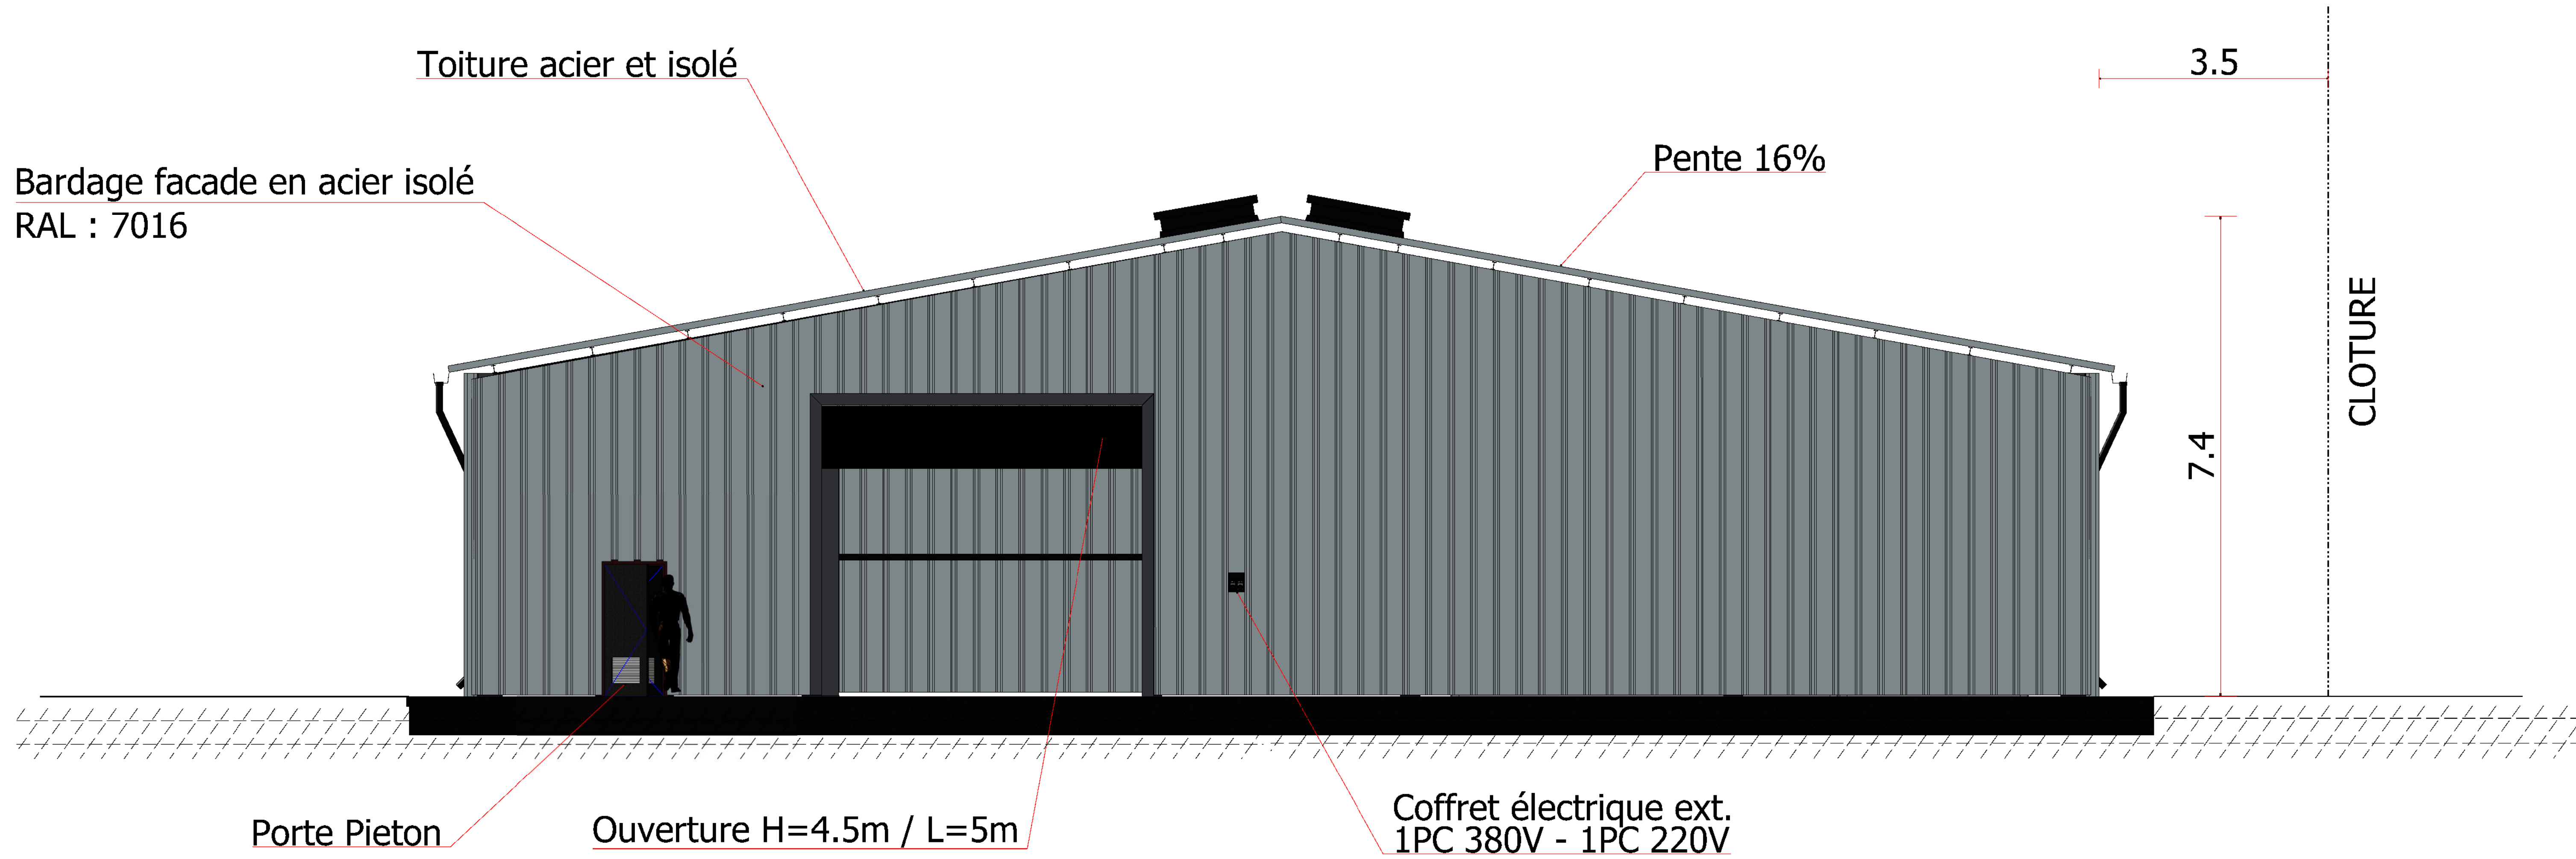

IMI Sébastien DE COURSON
Chef du Pôle Maîtrise d'Oeuvre n°2
de Versailles

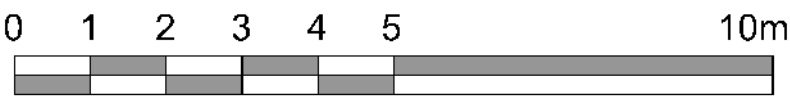

 P.C.M.I.3	Dessiné par : GUILLEMIN P.	SEINE ET MARNE SEINE PORT CENTRE TRANSMISSION MARINE DE STE ASSISE HANGAR DE STOCKAGE Etat du géoréférencement PLAN DU REFERENTIEL	Norm de la fiche : 770447501F_????_F_TO_P.C.M.I.3_Plan Façades et Toitures		 MINISTÈRE DES ARMÉES
	Chef de l'USID Montigny CTD DELCROS David		 Service d'Ingénierie de l'Armement	Chorus Imm. Chorus Imm Chorus Compo. Chorus Comp	
Echelle : 1/100		Plan des Façades et Toitures Description(XX)	Date création : 24/02/2025	Indice	 SGA
Format : A1			Date indice :	Date Indice	