


CREATION DE PLACES DE RESSOURCEMENT AU SEIN D'UNE UNITE DE L'IME JEAN ITARD				Phase  DCE	Date  Juillet 2025			
RENOVATION BATIMENT A3								
Revêtements de sols extérieurs et intérieurs								
REF D'AFFAIRE  188		SPÉCIALITÉ  PLANS ARCHITECTE		ETAT  DCE	NIVEAU	N° PLAN  07	INDICE	ÉCHELLE  1:200
DATE	IND.	NATURE DES MODIFICATIONS			ETABLI	VERIFIE	APPROUVE	
NOTA: Toutes cotes à vérifier par entreprise avant exécution								
Maître d'ouvrage		Architecte maître d'oeuvre		BET Tce		Bureau de Contrôle		
UGECAM PACA ET CORSE ETABLISSEMENT IME		Atelier Brigitte Galloni architectes associés 19 bis Avenue des Belges 13100 Aix-en-Provence Tél : 04 42 54 64 82 atelier.galloni@gmail.com		BEMING Ingénierie Grand Sud Le Mansard C - Avenue du 8 Mai 1945 13090 Aix-en-Provence Tél : 04 42 95 77 90		GROUPE CADET 241 rue PDT Robert Schuman 83000 Toulon Tel : 06 22 50 58 67 f.genevois@alphacadet.fr		

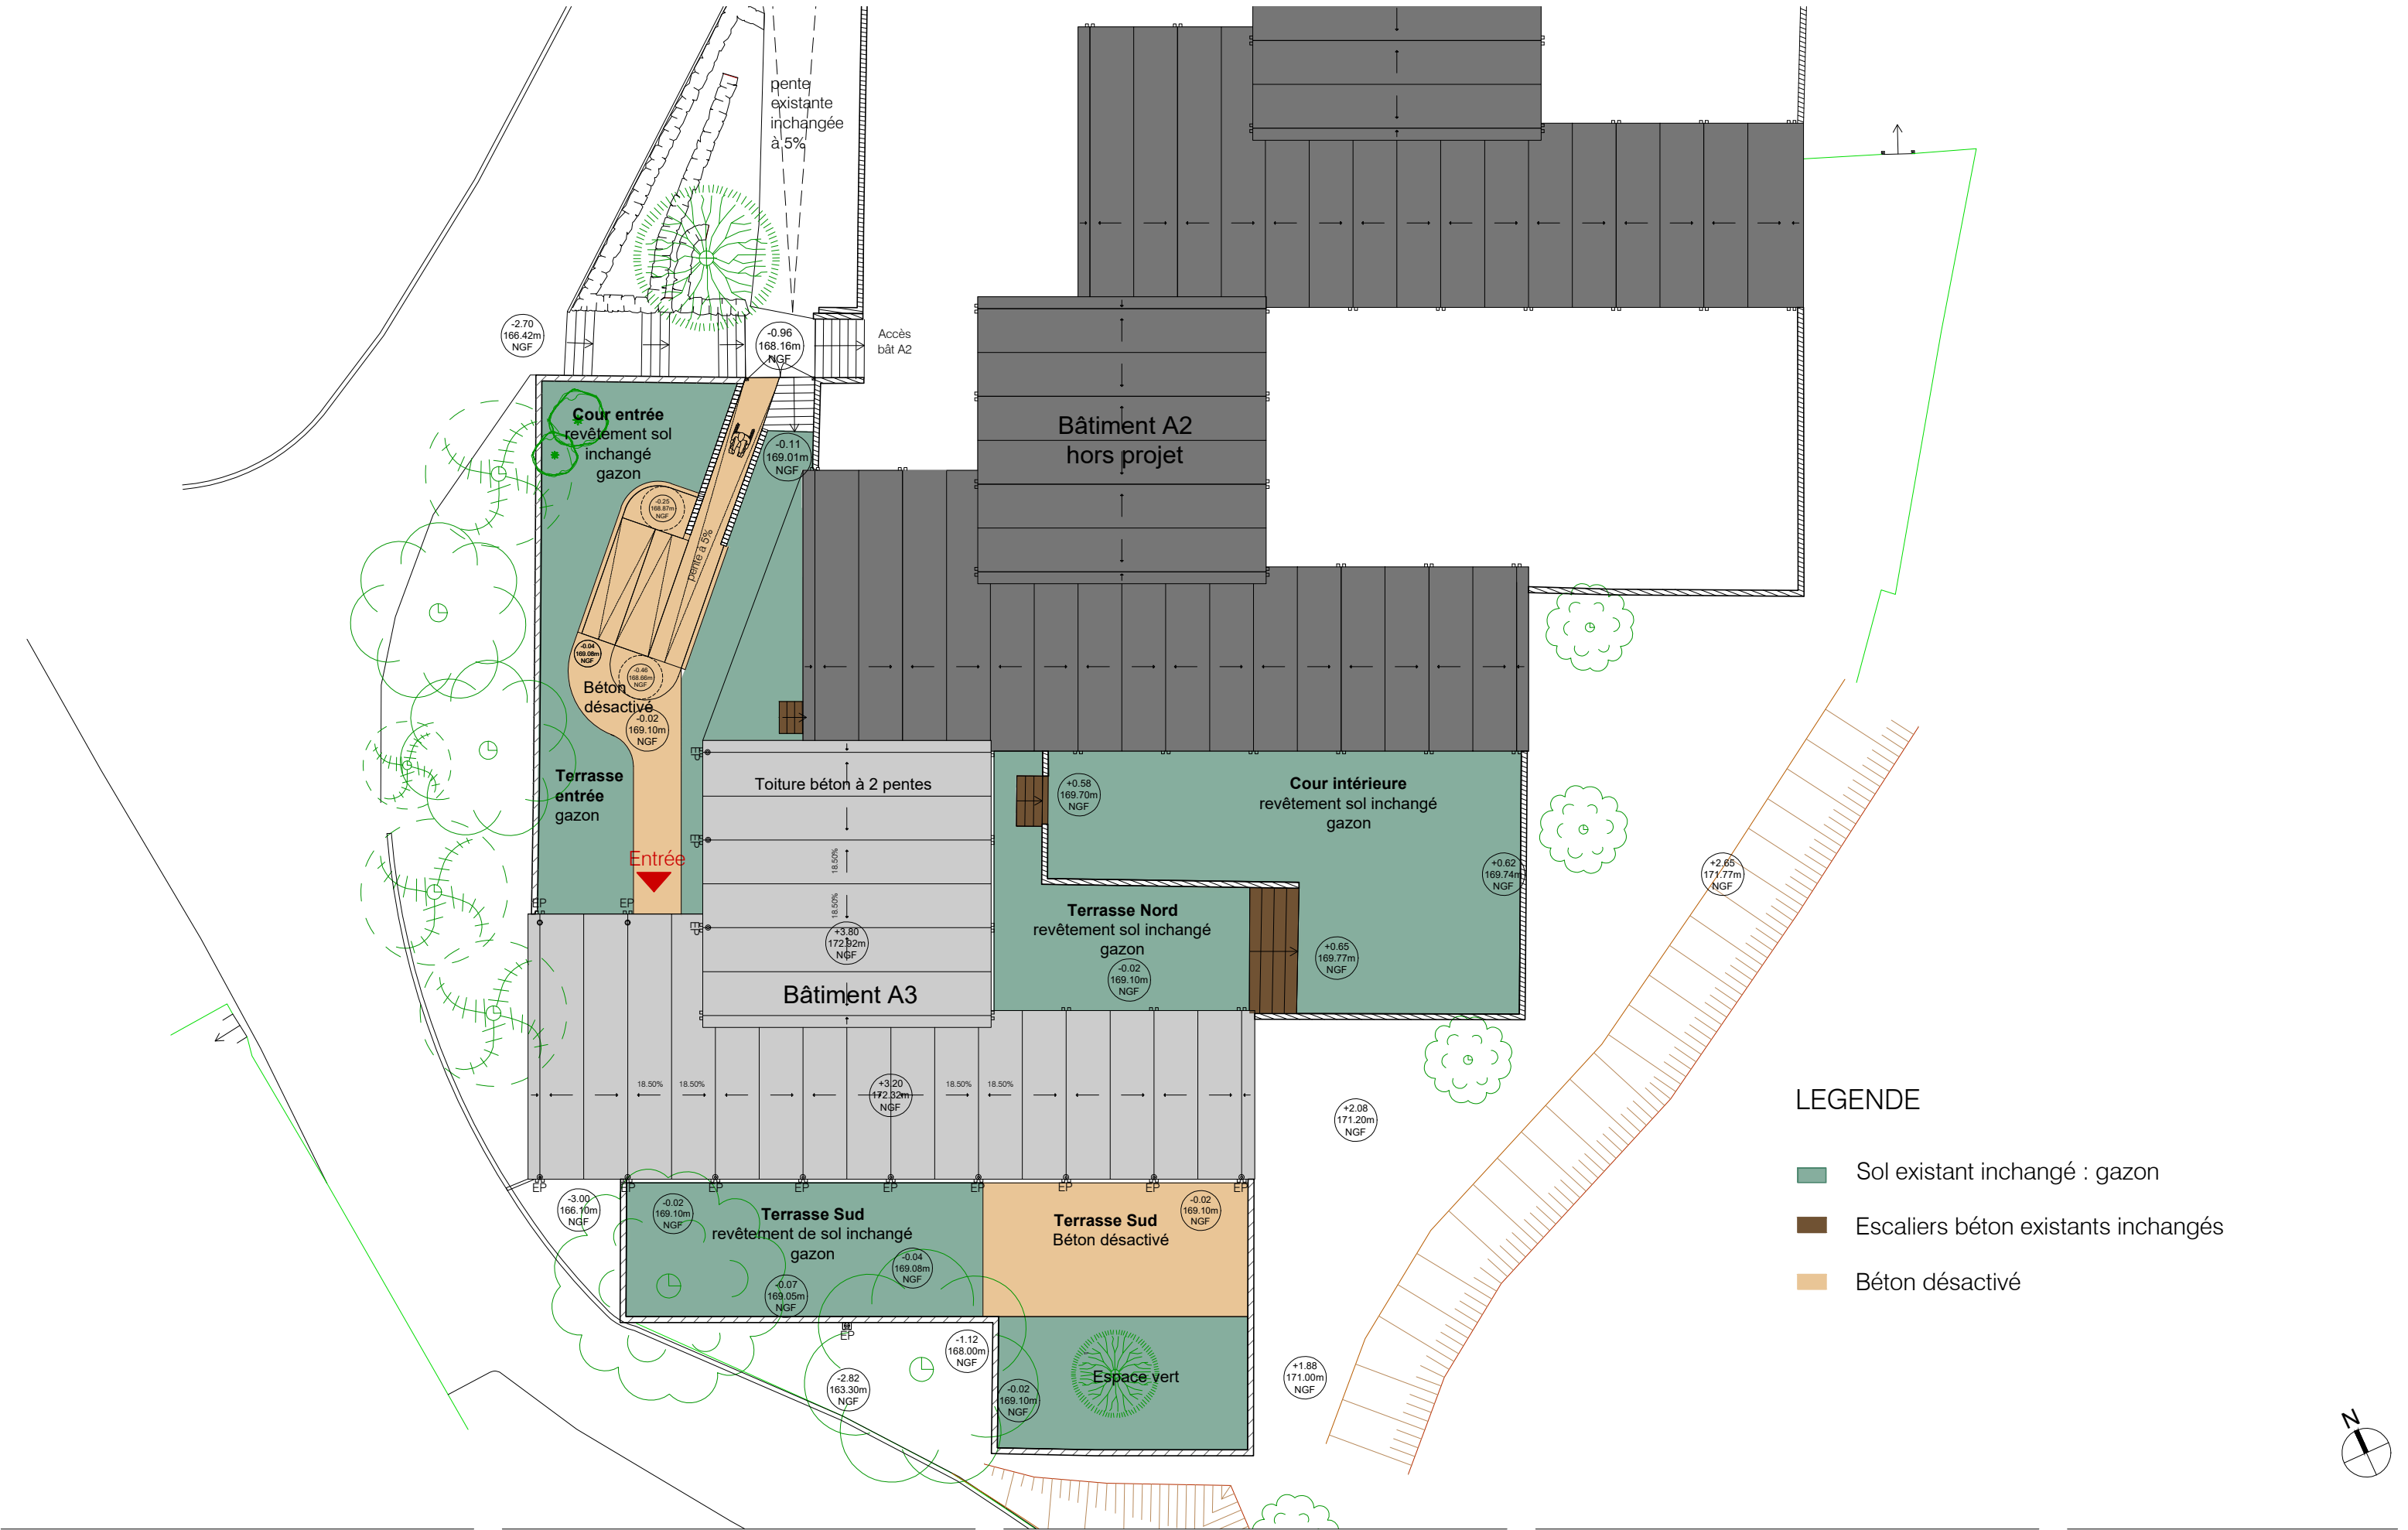


Maître d'ouvrage  
UGECAM PACA ET CORSE  
IME 759 chemin de CAMP BOURJAS  
83 610 COLLOBRIERES

Architecte  
Atelier Brigitte Galloni architectes associés  
19 bis avenue des belges  
13100 Aix-en-Provence  
tél. : 04.42.54.64.82 / atelier.galloni@gmail.com

BET TCE  
BEMING Ingénierie Grand Sud  
Le Mansard C – Avenue du 8 Mai 1945  
13090 AIX EN PROVENCE  
Tél: 04 42 95 77 90

Projet  
CRÉATION DE PLACES DE RESSOURCEMENT  
AU SEIN D'UNE UNITE DE L'IME JEAN ITARD

DCE Repérage des surfaces ext.  
Juillet 2025  
1/200

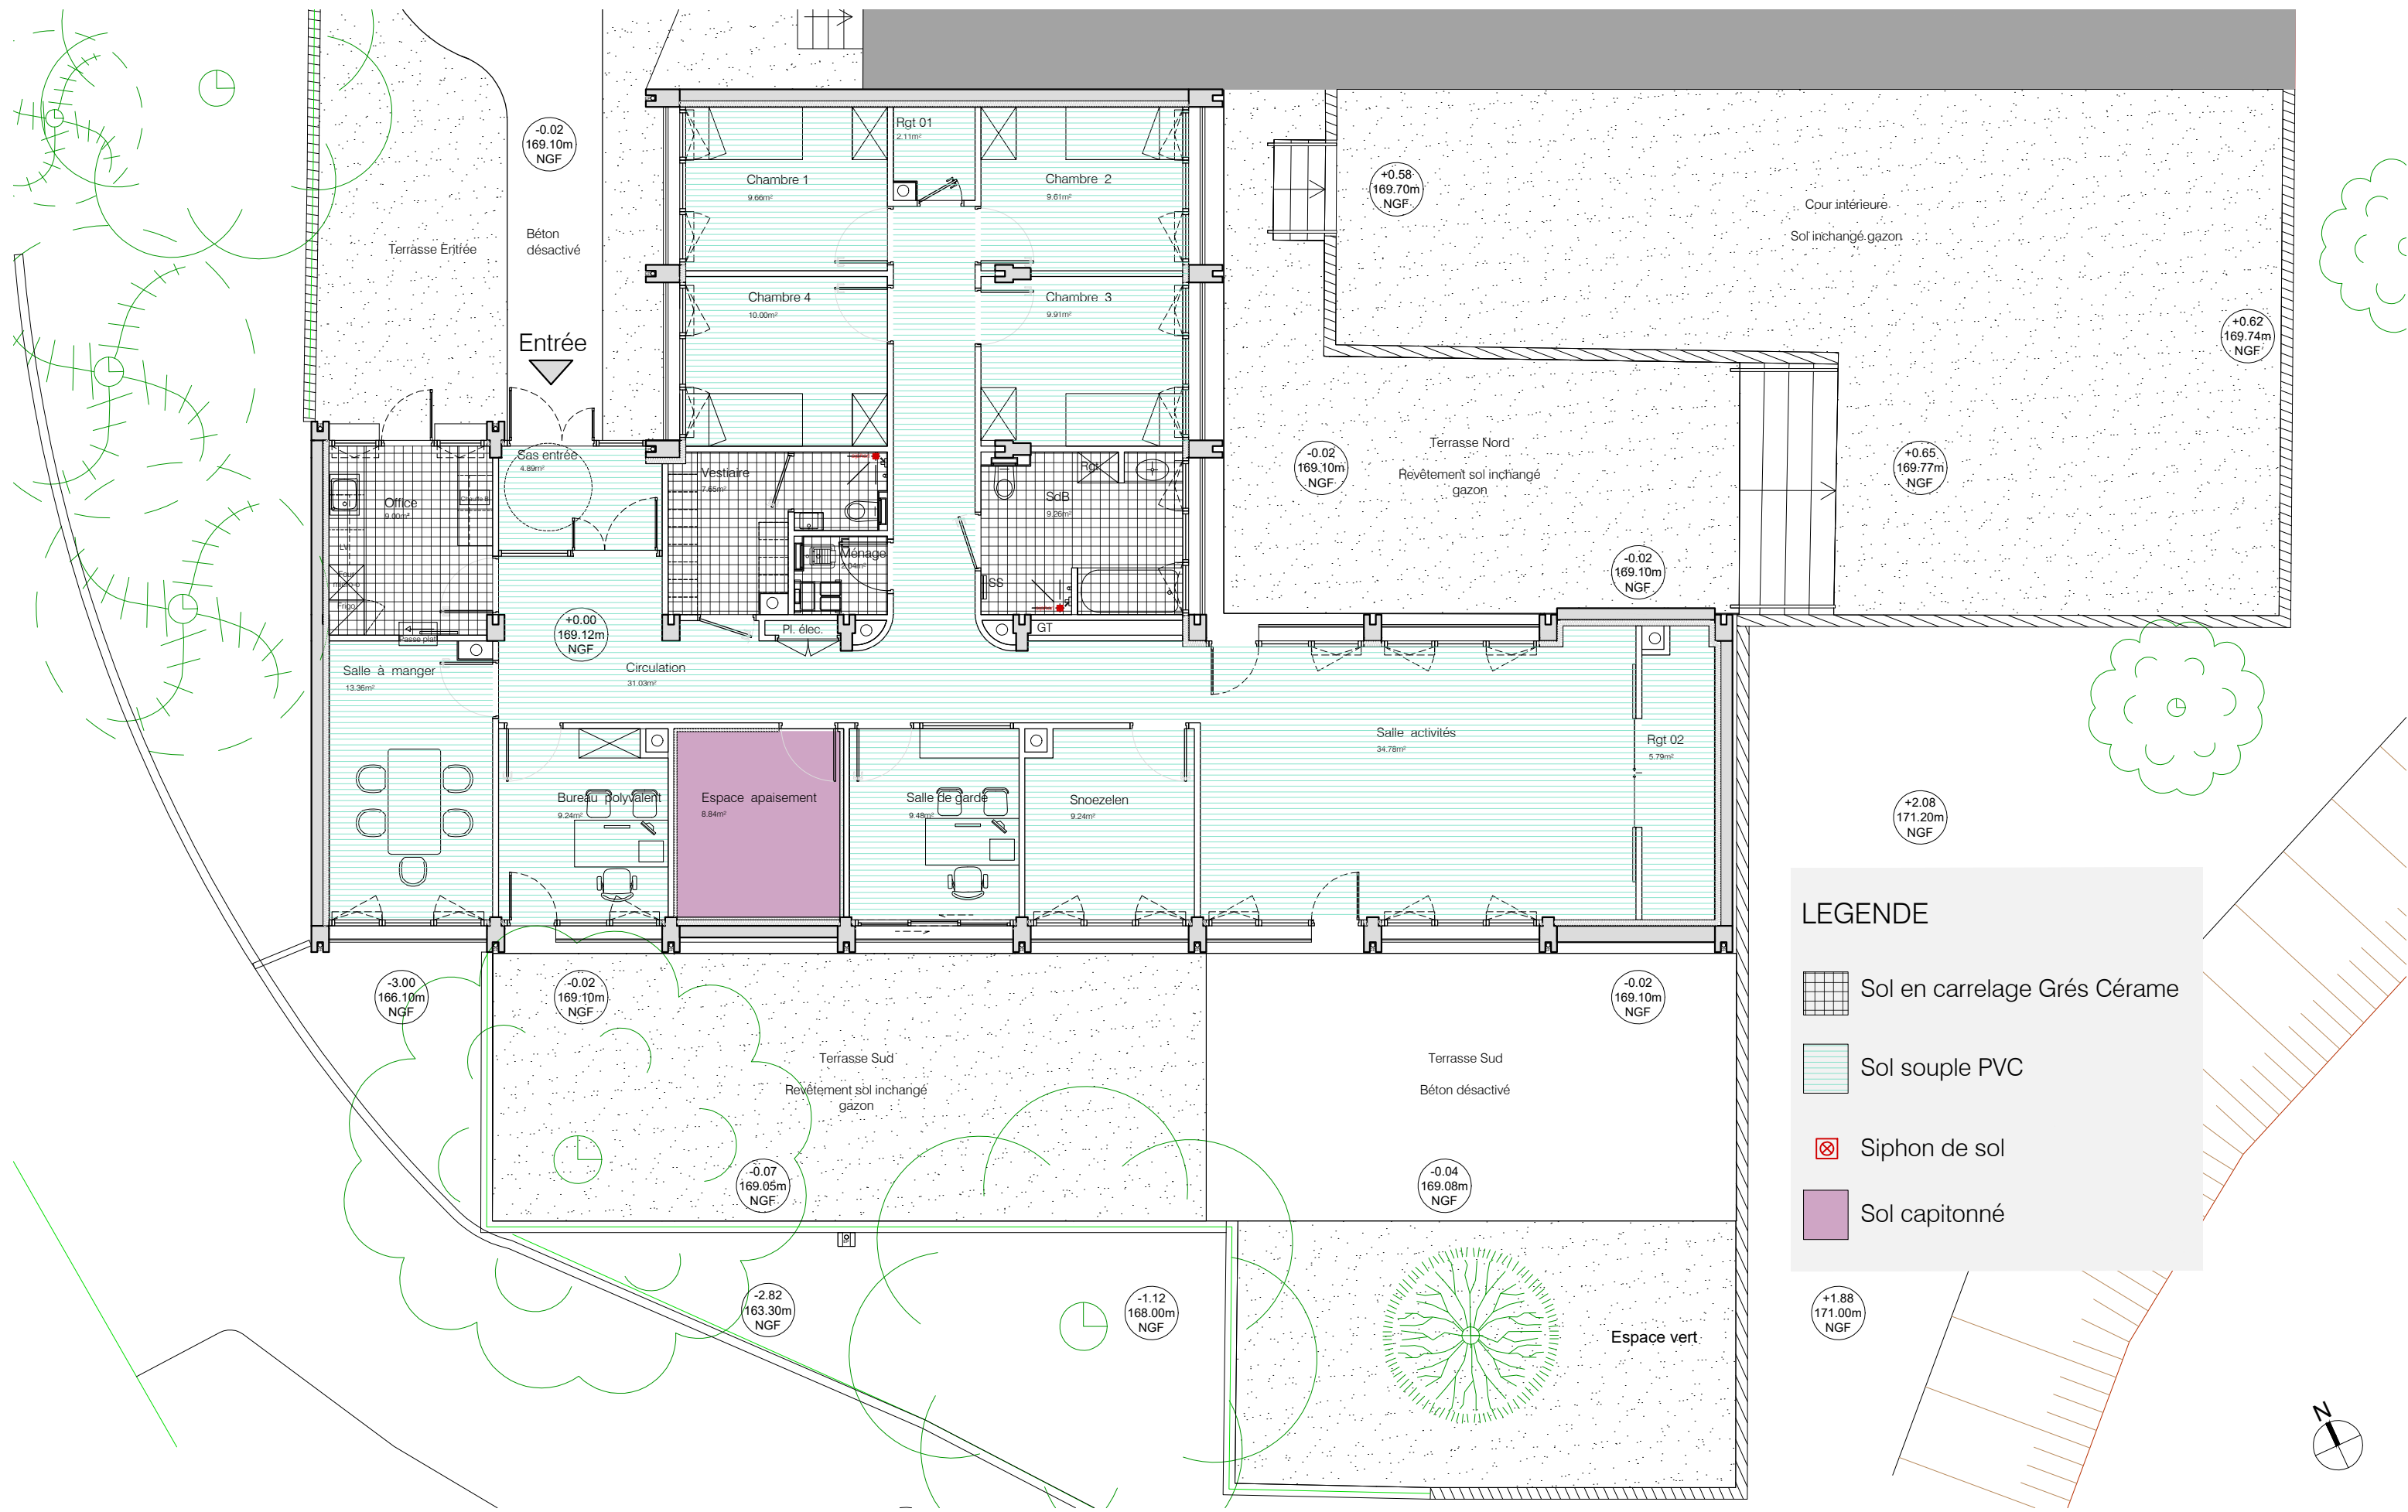

<p>Maître d'ouvrage</p> <p>UGECAM PACA ET CORSE</p> <p>759 chemin de CAMP BOURJAS 83 610 COLLOBRIERES</p>	<p>Architecte</p> <p>Atelier Brigitte Galloni architectes associés</p> <p>19 bis avenue des belges 13100 Aix-en-Provence tél. : 04.42.54.64.82 / atelier.galloni@gmail.com</p>	<p>BET TCE</p> <p>BEMING Ingénierie Grand Sud</p> <p>Le Mansard C – Avenue du 8 Mai 1945 13090 Aix-en-Provence Tél: 04 42 95 77 90</p>	<p>Projet</p> <p>CRÉATION DE PLACES DE RESSOURCEMENT AU SEIN D'UNE UNITÉ DE L'IME JEAN ITARD</p> <p>RENOVATION BATIMENT A3</p>	<p>DCE</p> <p>Carnet des sols</p> <p>Juillet 2025</p> <p>1/100</p>
---	--	--	--	--