


CREATION DE PLACES DE RESSOURCEMENT AU SEIN D'UNE UNITE DE L'IME JEAN ITARD				Phase DCE	Date Juillet 2025			
RENOVATION BATIMENT A3								
Typologies de plafonds								
REF D'AFFAIRE 188		SPÉCIALITÉ PLANS ARCHITECTE		ETAT DCE	NIVEAU	N° PLAN 09	INDICE	ÉCHELLE 1:100
DATE	IND.	NATURE DES MODIFICATIONS			ETABLI	VERIFIE	APPROUVE	
NOTA: Toutes cotes à vérifier par entreprise avant exécution								
Maître d'ouvrage		Architecte maître d'oeuvre		BET Tce		Bureau de Contrôle		
UGECAM PACA ET CORSE ETABLISSEMENT IME		Atelier Brigitte Galloni architectes associés 19 bis Avenue des Belges 13100 Aix-en-Provence Tél : 04 42 54 64 82 atelier.galloni@gmail.com		BEMING Ingénierie Grand Sud Le Mansard C - Avenue du 8 Mai 1945 13090 Aix-en-Provence Tél : 04 42 95 77 90		GROUPE CADET 241 rue PDT Robert Schuman 83000 Toulon Tel : 06 22 50 58 67 f.genevois@alphacadet.fr		

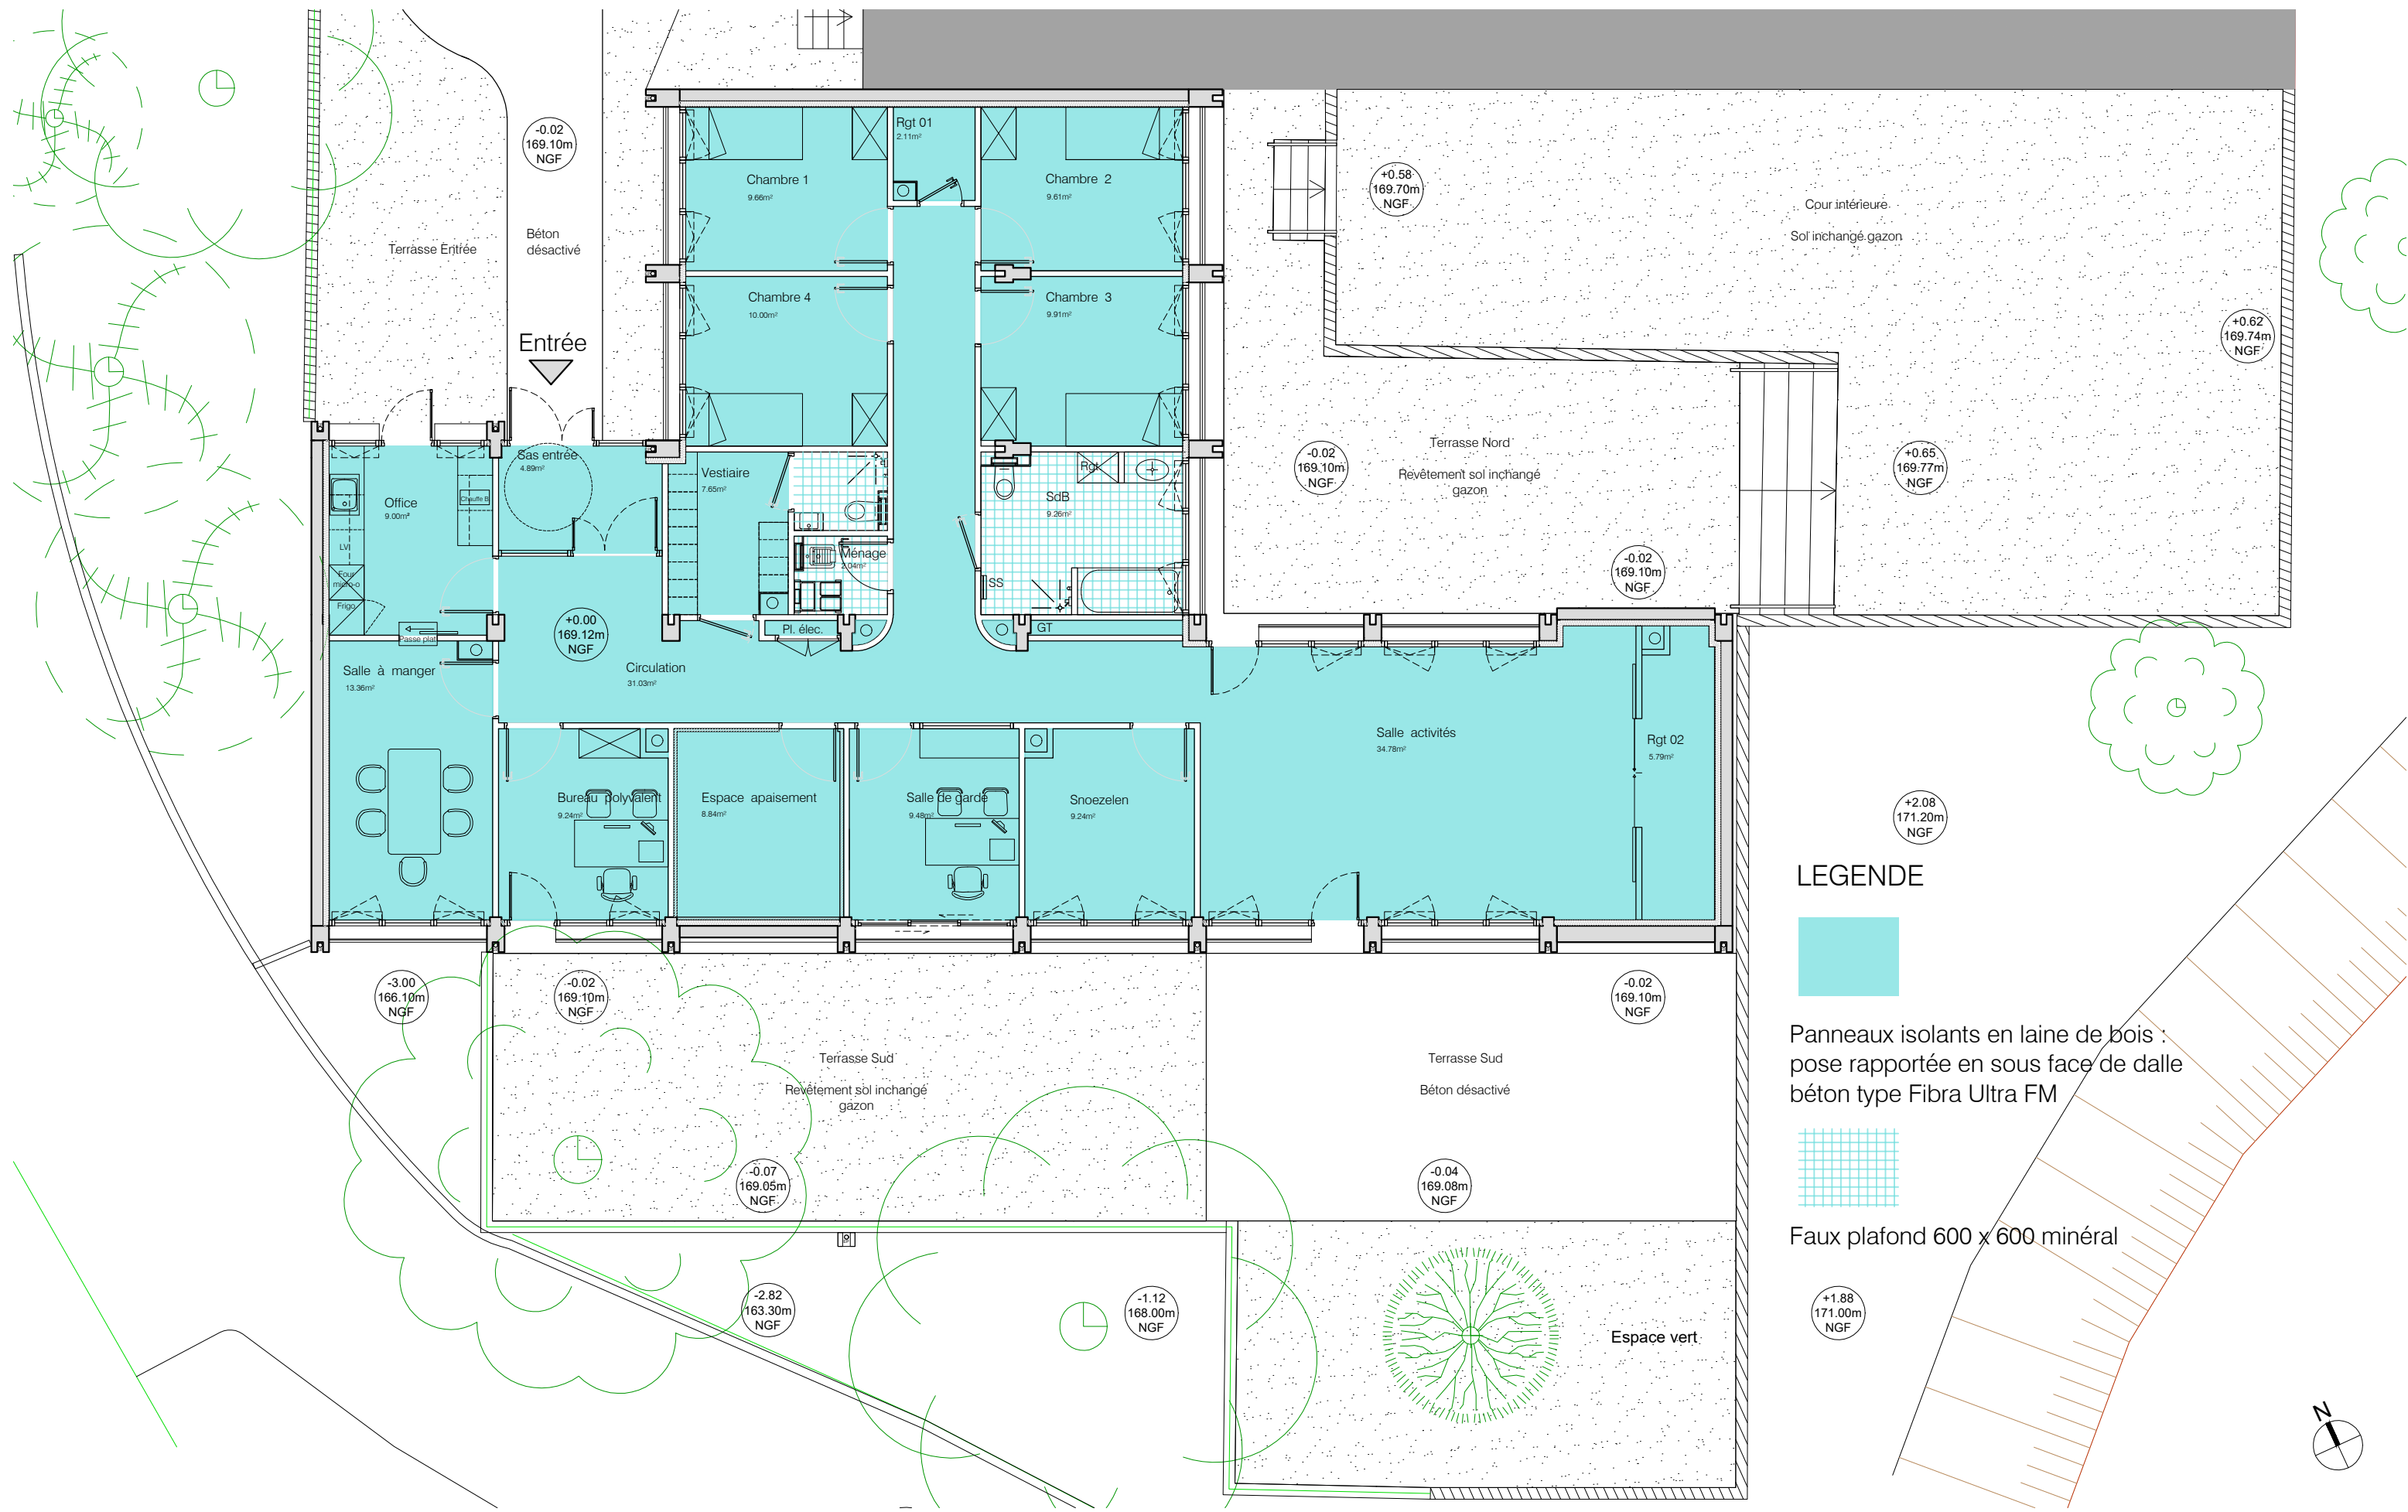

<p>Maître d'ouvrage</p> <p>UGECAM PACA ET CORSE</p> <p>759 chemin de CAMP BOURJAS 83 610 COLLOBRIERES</p>	<p>Architecte</p> <p>Atelier Brigitte Galloni architectes associés</p> <p>19 bis avenue des belges 13100 Aix-en-Provence tél. : 04.42.54.64.82 / atelier.galloni@gmail.com</p>	<p>BET TCE</p> <p>BEMING Ingénierie Grand Sud</p> <p>Le Mansard C – Avenue du 8 Mai 1945 13090 Aix-en-Provence Tél: 04 42 95 77 90</p>	<p>Projet</p> <p>CRÉATION DE PLACES DE RESSOURCEMENT AU SEIN D'UNE UNITÉ DE L'IME JEAN ITARD</p> <p>RENOVATION BATIMENT A3</p>	<p>DCE</p> <p>Carnet de plafonds</p> <p>Juillet 2025</p> <p>1/100</p>
---	--	--	--	---