



Zone 01

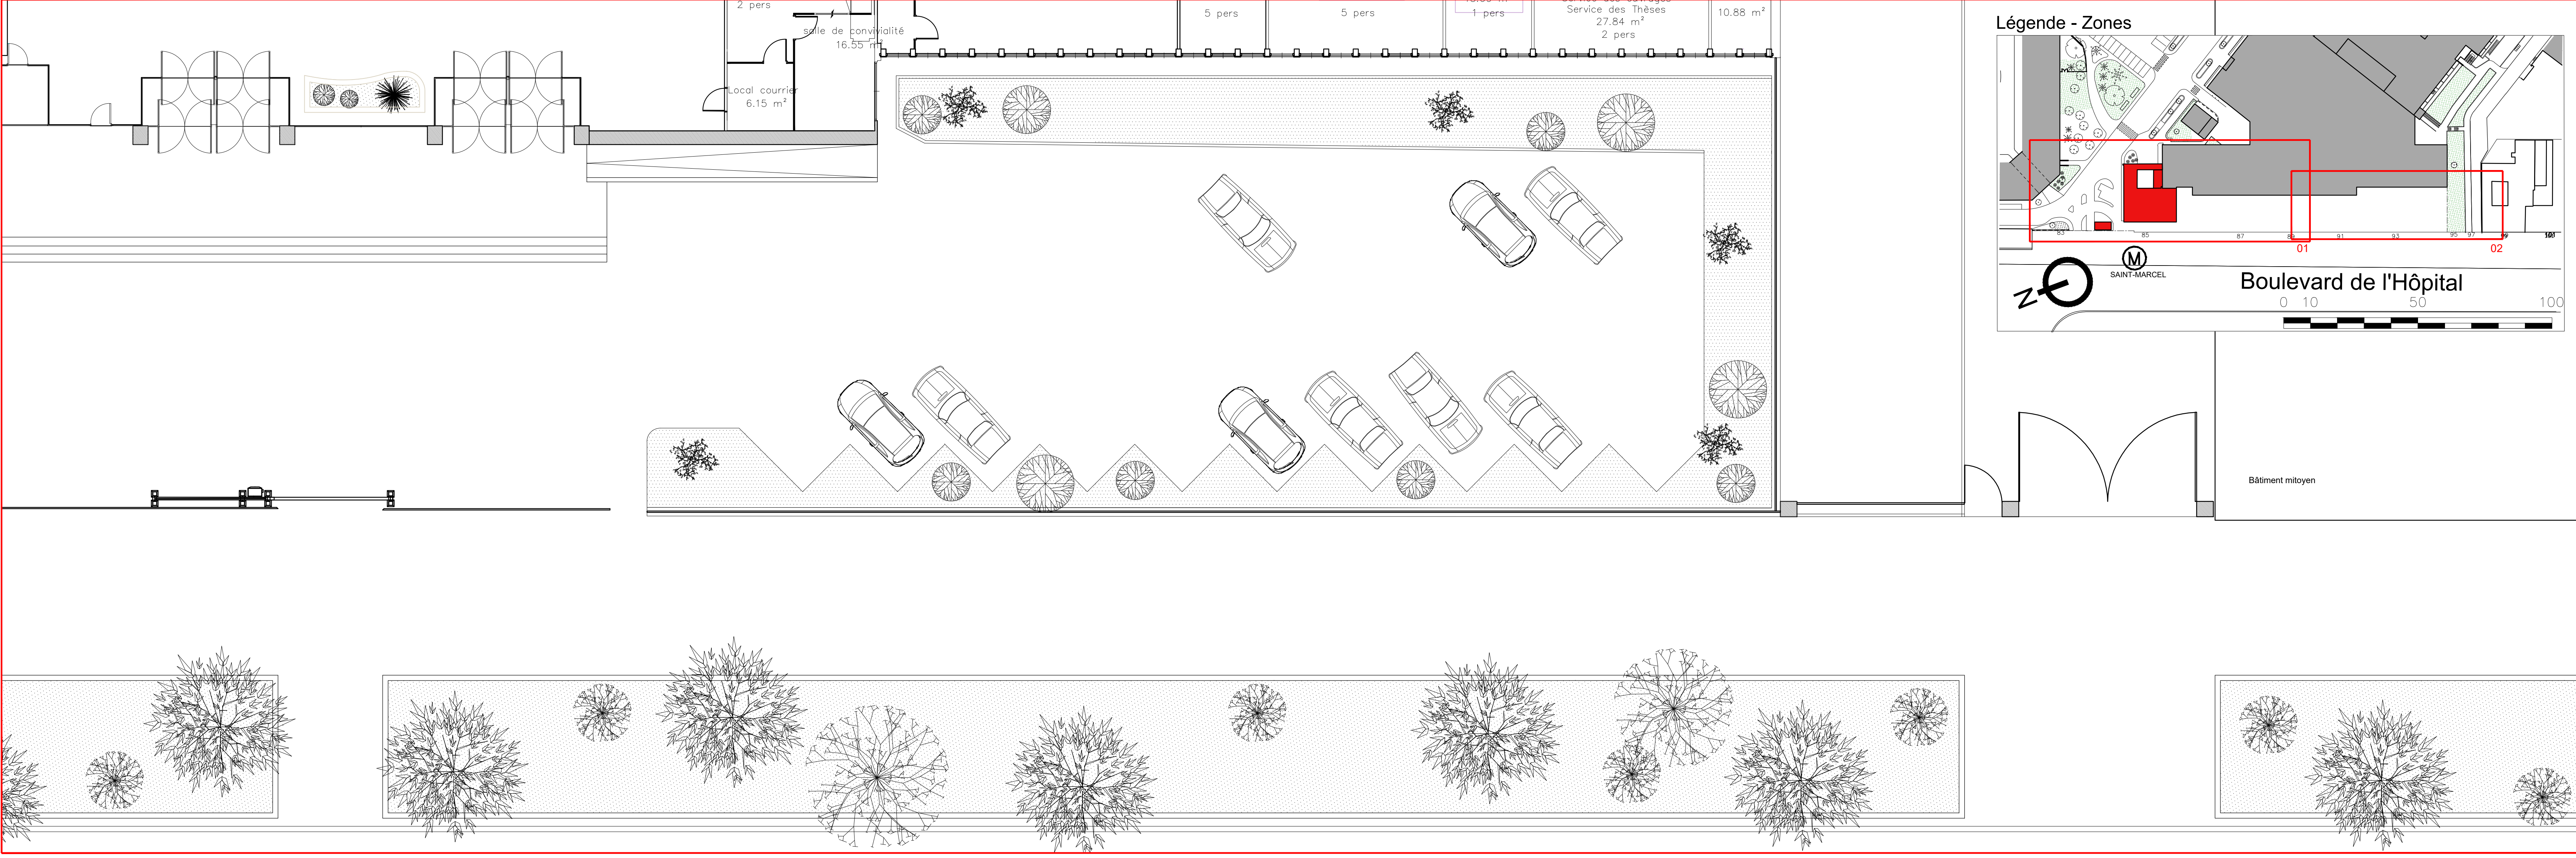

Zone 02

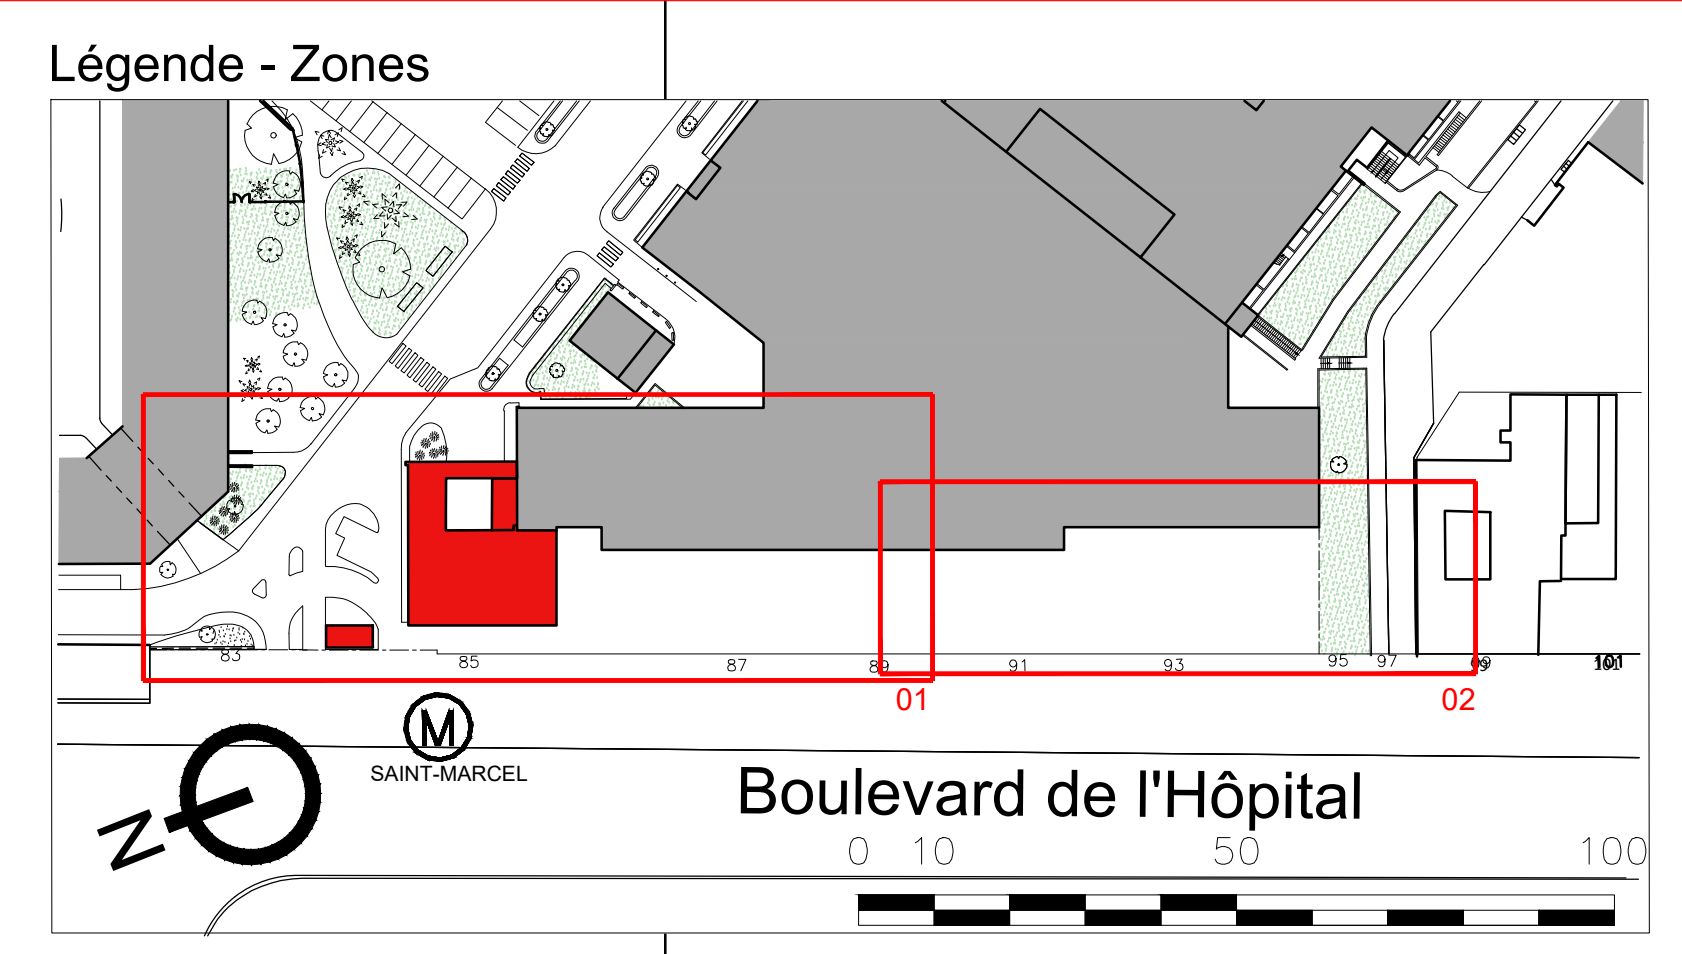

NOTA: L'ensemble des cotes est établi pour donner les principes généraux de construction, de trames, de caténaire. Aucune cote n'est donc à prendre à l'échelle, l'entrepreneur est tenu de vérifier les cotes et de signaler toute erreur ou omission. Charge aux entreprises, par leurs plans de fabrication, de construction et de montage de définir les cotes exactes. Ce plan est un plan de principe et en aucun cas les entreprises ne pourront l'utiliser en tant que plan d'exécution.

MATRISE D'OUVRAGE

**AP-HP.
Sorbonne
Université**

**GROUPE HOSPITALIER
SORBONNE UNIVERSITÉ**
Site Pitié-Salpêtrière
47-83 boulevard de l'Hôpital - 75013 Paris - Tél. : 01 42 16 15 21

**Réhabilitation de l'entrée principale
83 boulevard de l'Hôpital**

Existant
Plan RDC

MATRISE D'ELIVRE

Architectes mandataires
Emergence Architectes
21 rue Chappe - 75008 PARIS
Tel. : 01 42 16 15 21

SET Travaux
US&CO
21 rue Chappe - 75008 PARIS
Tel. : 01 42 16 15 21

Coordinateur
US&CO
21 rue Chappe - 75008 PARIS
Tel. : 01 42 16 15 21

SET Structure
Emergence Ingénierie
21 rue Chappe - 75008 PARIS
Tel. : 01 42 16 15 21

E03

BORELLE
1/100

DCE

DATE
AOÛT 2025