



Zone 01

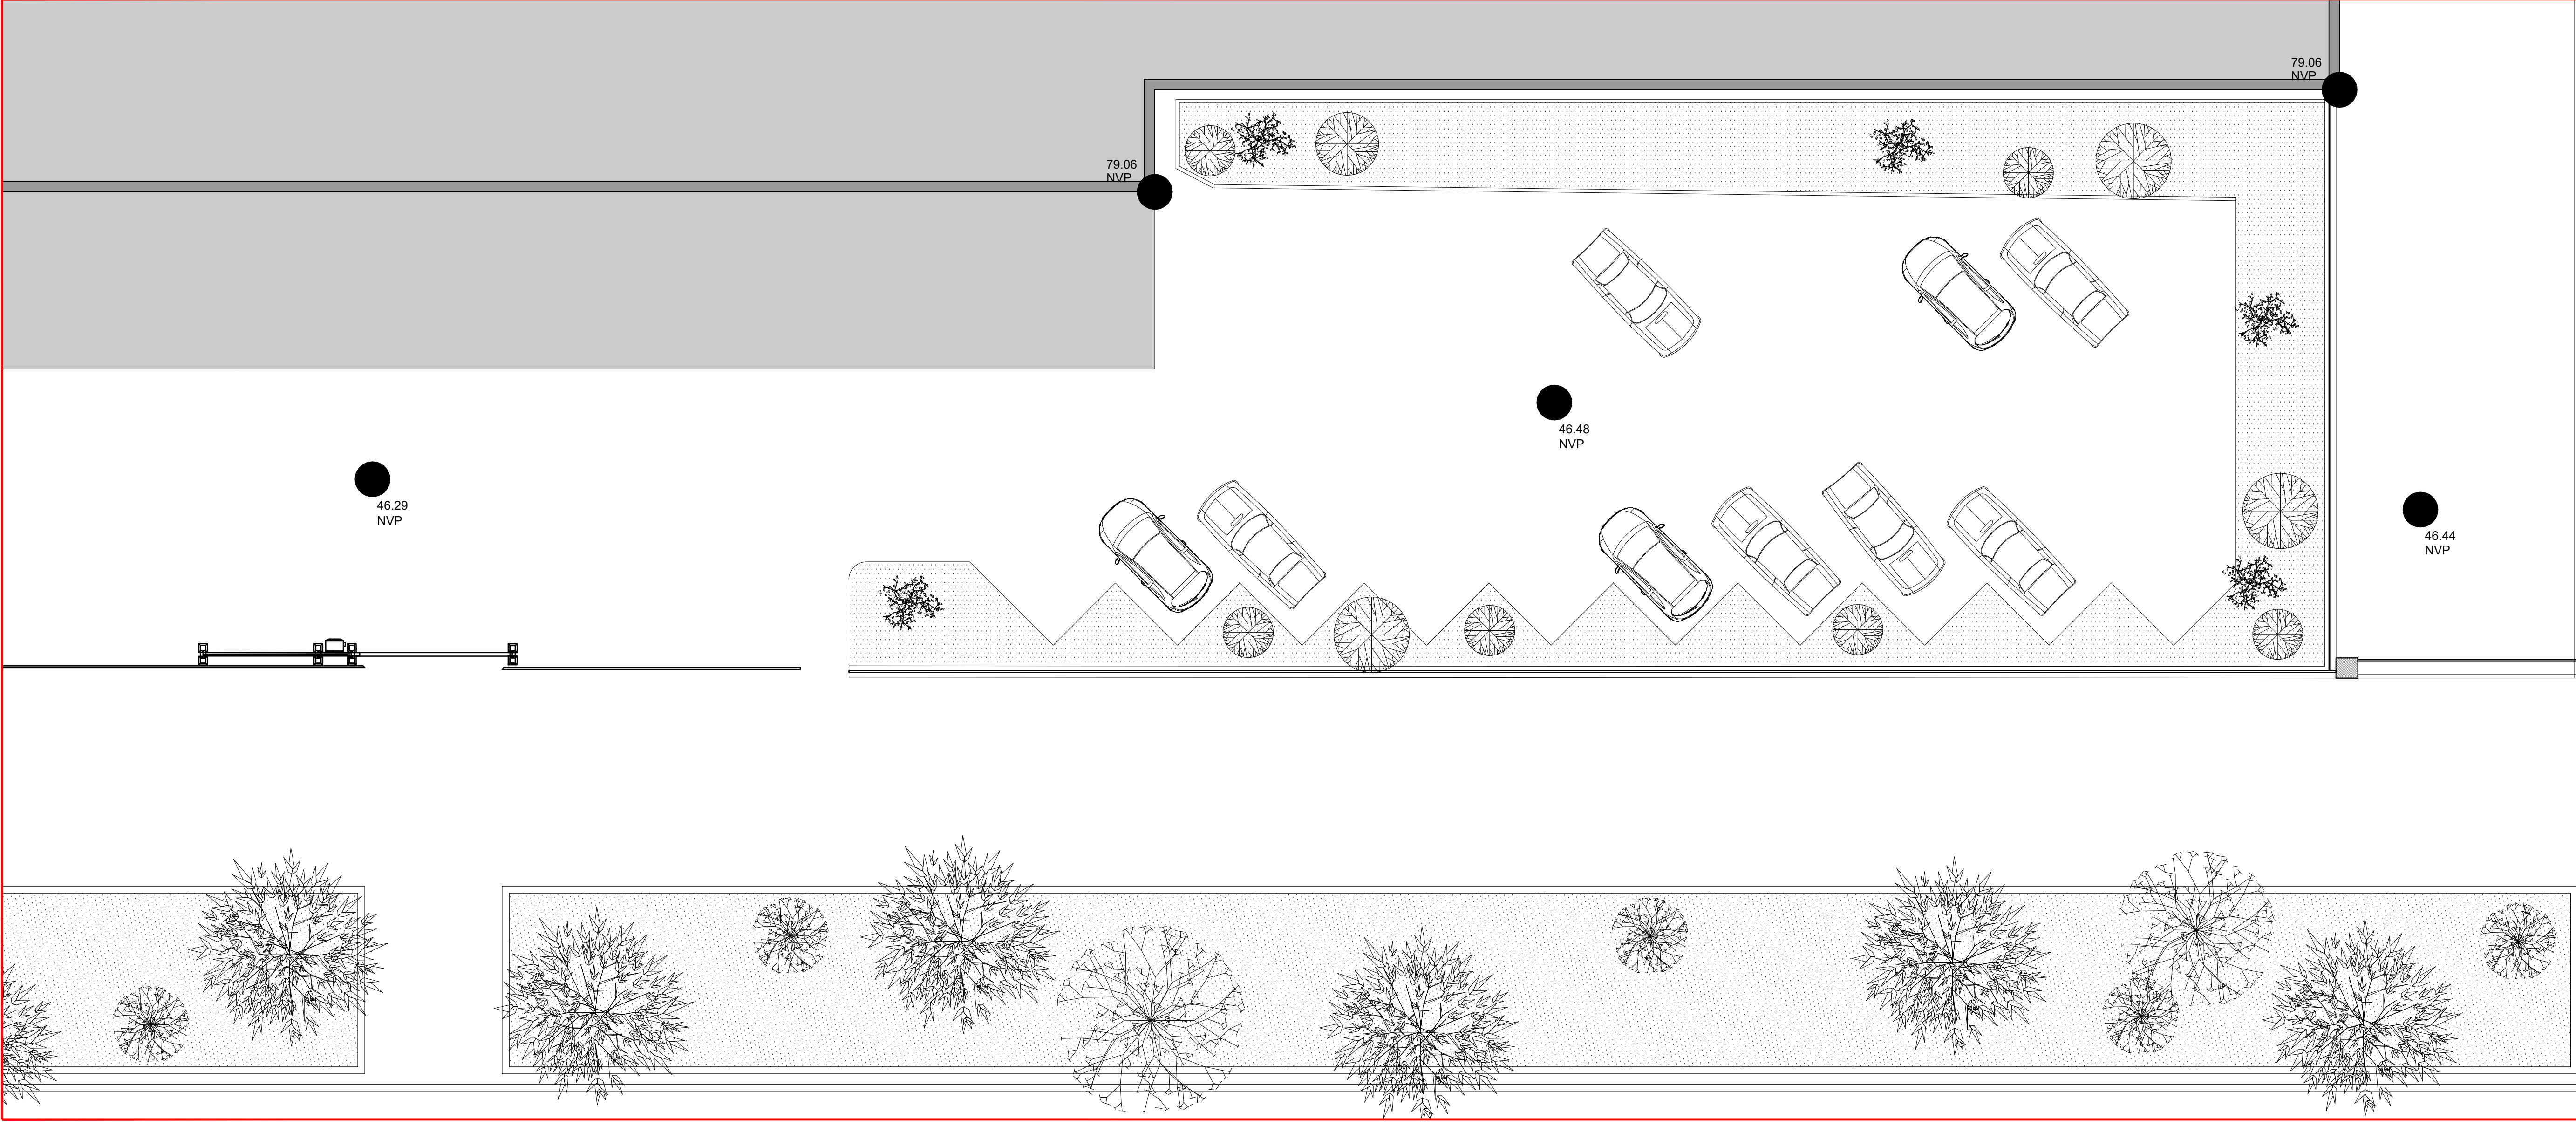

Zone 02

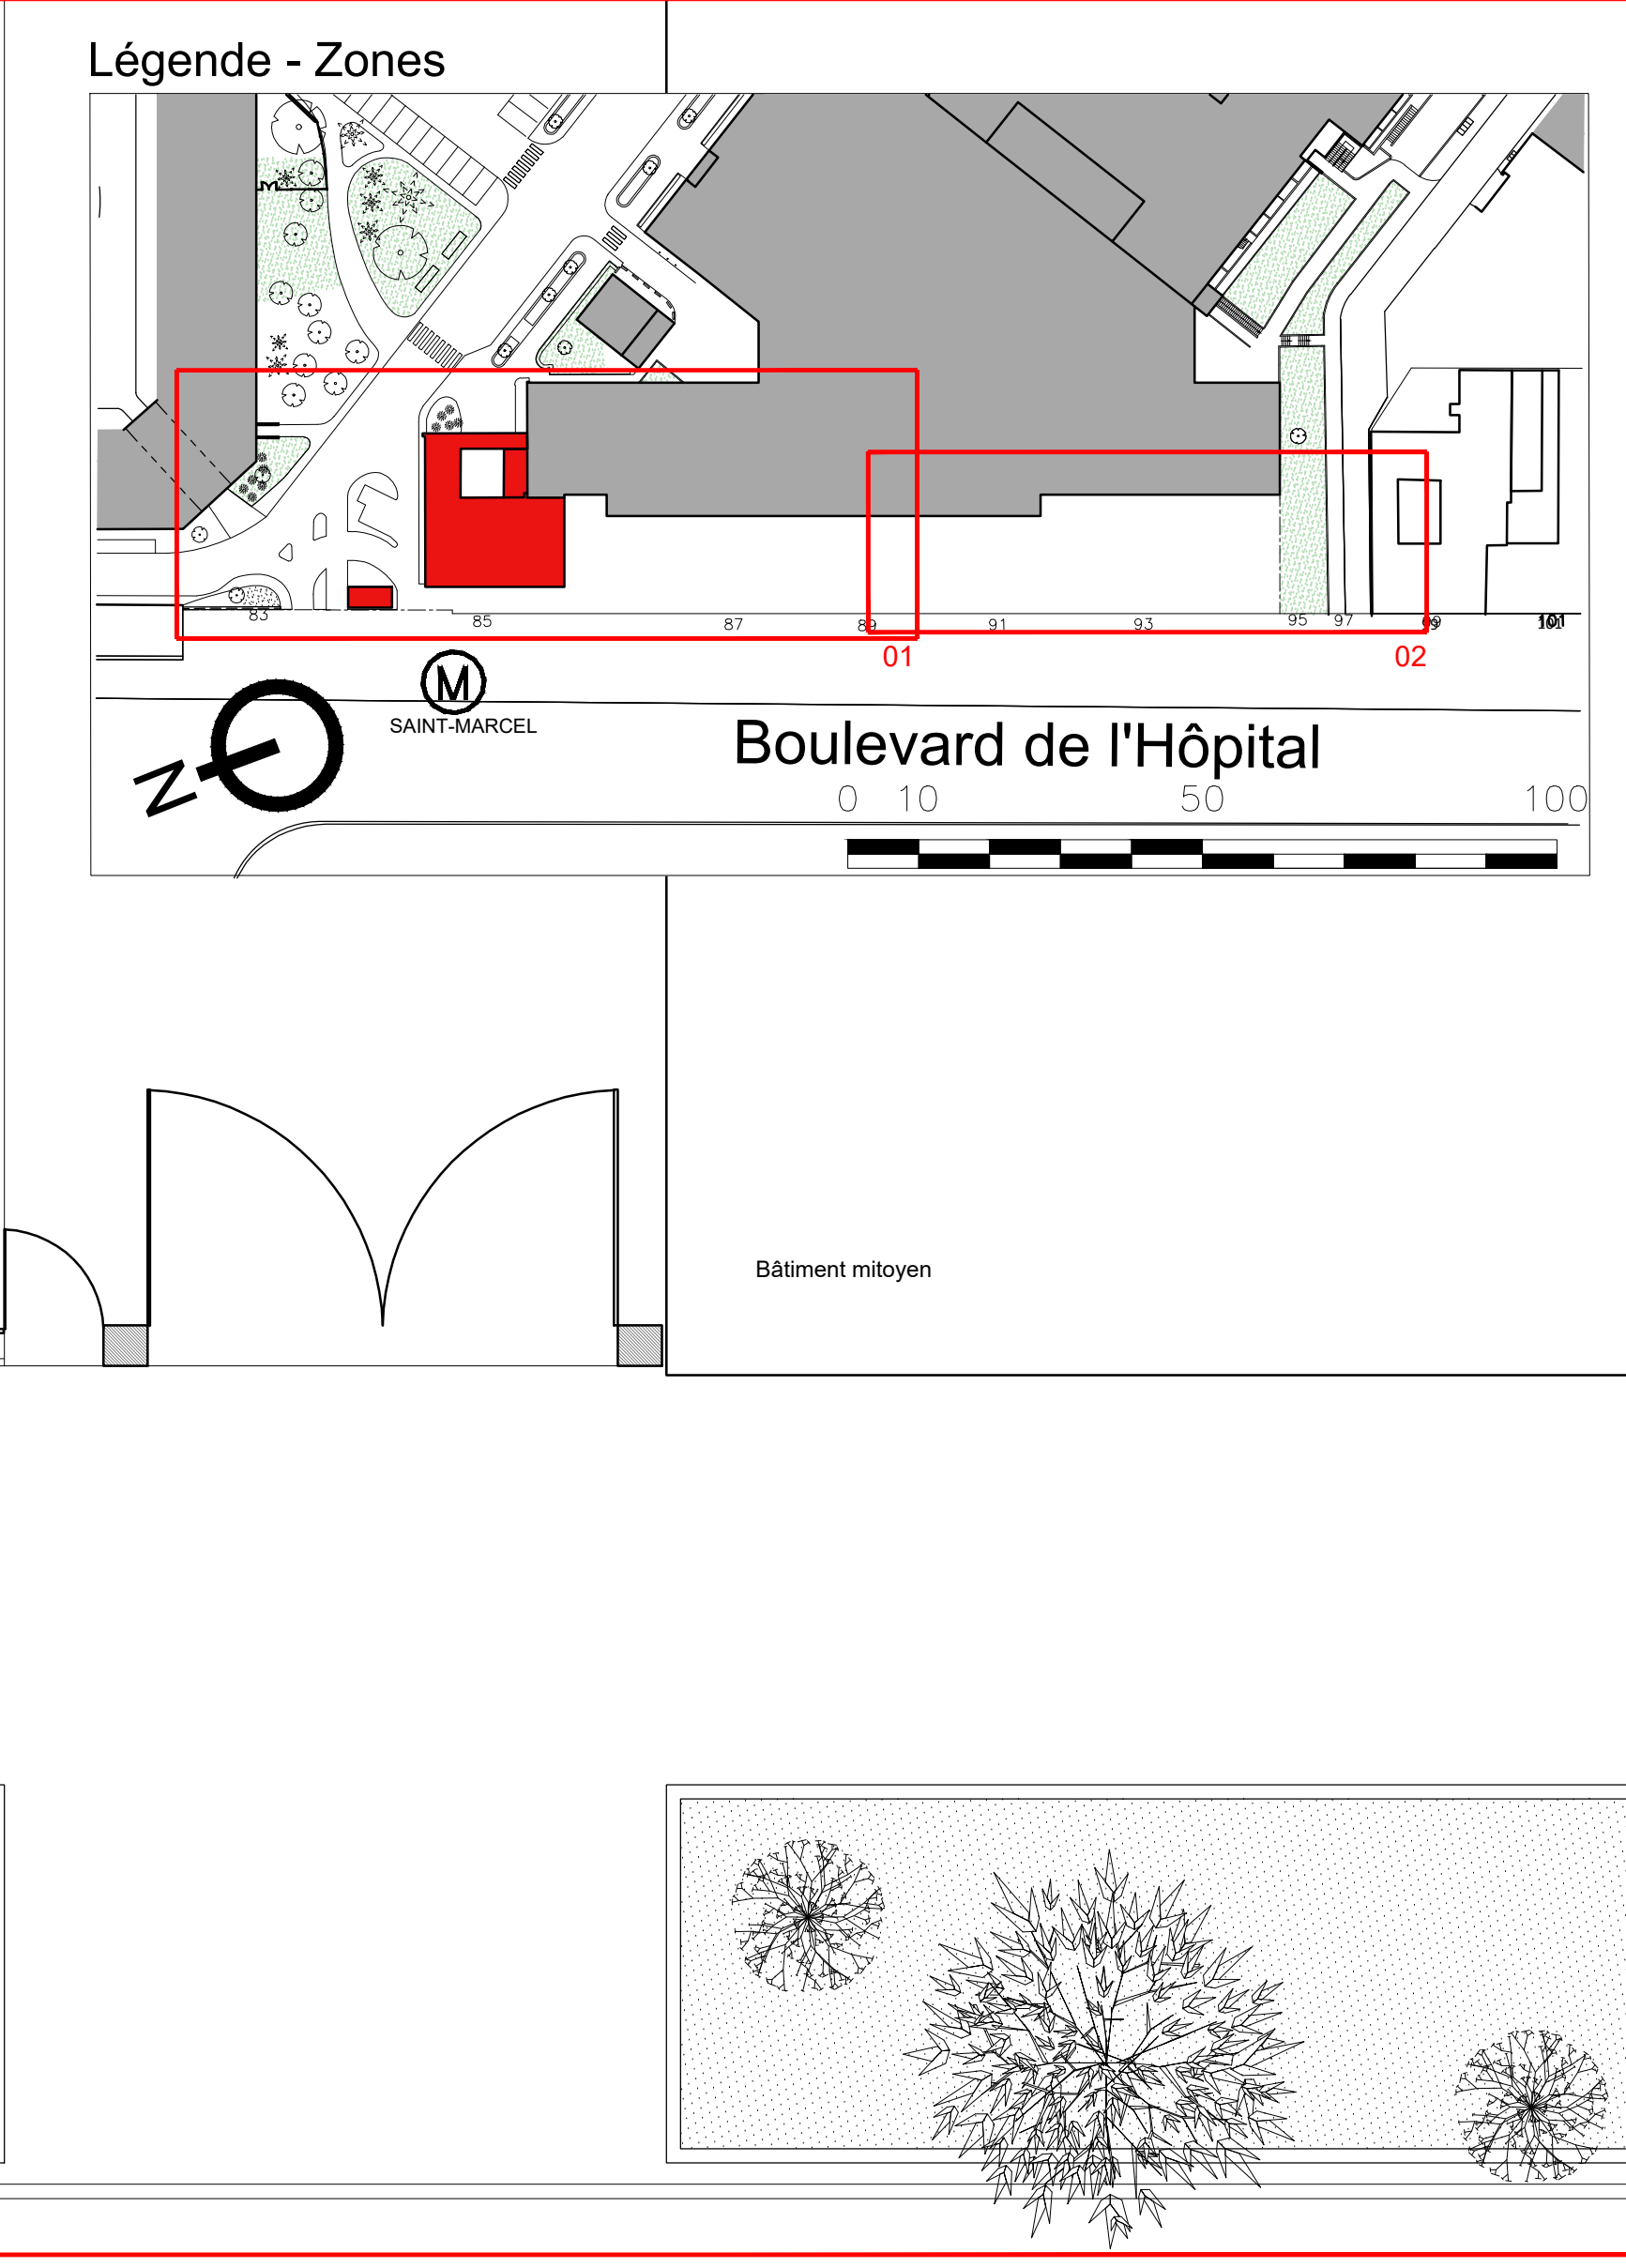

NOTA : L'ensemble des cotes est établi pour donner les principes généraux de construction, de trames, de caténaire. Aucune cote n'est donc à prendre à l'échelle, l'entrepreneur est tenu de vérifier les cotes et de signaler toute erreur ou omission. Charge aux entreprises, par leurs plans de fabrication, de construction et de montage de définir les cotes exactes. Ce plan est un plan de principe et en aucun cas les entreprises ne pourront l'utiliser en tant que plan d'exécution.

MATRISE D'OUVRAGE

AP-HP. Sorbonne Université

GROUPE HOSPITALIER SORBONNE UNIVERSITÉ
Site Pitié-Salpêtrière
47-83 boulevard de l'Hôpital - 75013 Paris - Tél. : 01 42 16 15 21

Réhabilitation de l'entrée principale
83 boulevard de l'Hôpital

Existant
Plan des toitures

MATRISE D'ELIVRE

Architectes mandataires Emergence Architectes 21 rue Chaper - 75008 PARIS Tel. : 01 42 16 15 21	BET Travaux BIM Ingénierie 21 rue Chaper - 75008 PARIS Tel. : 01 42 16 15 21	Coordinateur US&CO 2 rue Chaper - 75008 PARIS Tel. : 01 42 16 15 21	BET Structure Emergence Ingénierie 21 rue Chaper - 75008 PARIS Tel. : 01 42 16 15 21
---	--	---	--

PC5.01

ÉCHELLE
1/100

PC

DATE
JUILLET 2025