PLAN PROJET

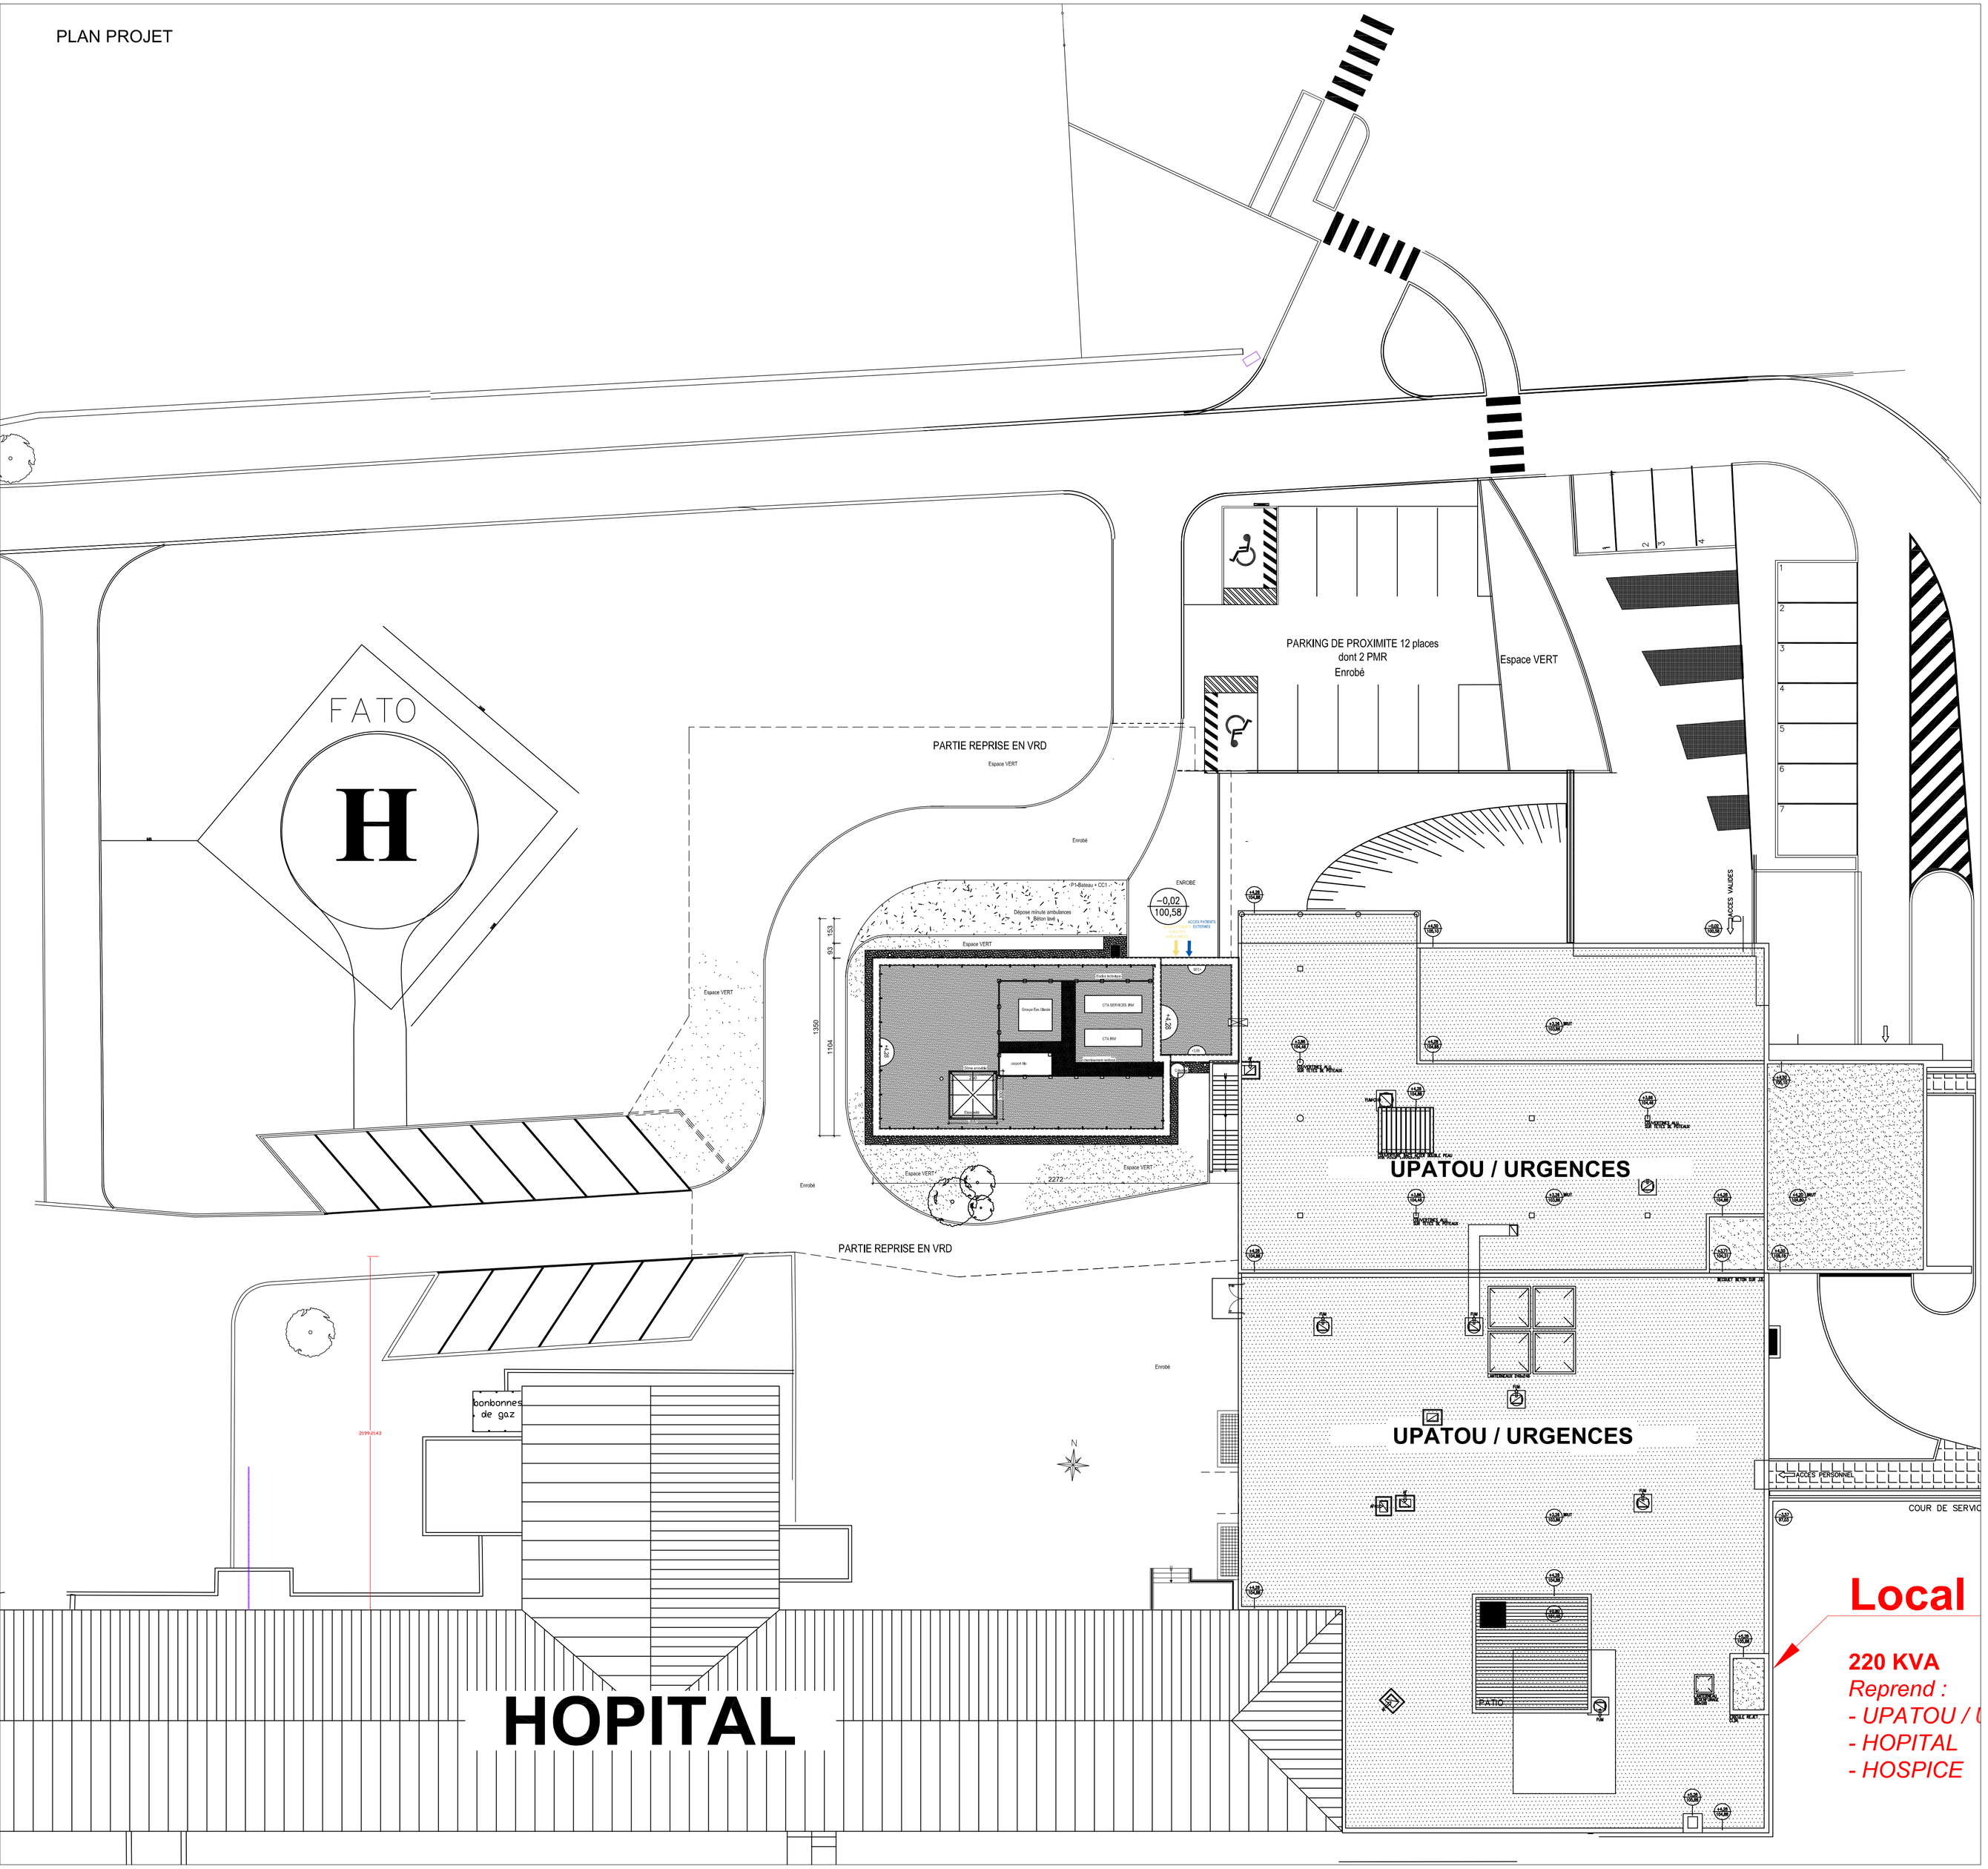

MAITRE D'OUVRAGE

CHIMR
sur le site du CH MONTDIDIER

Maîtrise d'oeuvre

AGENCE GUILLOU ARCHITECTE
N° OA : S 23511
15 rue EUGENE MASCART
59570 BAVAY

BTC
Bureau d'études et d'ingénierie tous corps d'état

PROJET

EXTENSION D'UN IRM

DATE

SEPT
2025

OBJET / PIECE GRAPHIQUE	PHASE	ECHELLE	NUMERO
PLAN PROJET MASSE	DCE	1/200ème	A.1

IND	DATE	MODIFICATIONS	DIFFUSE

ENTREPRISES
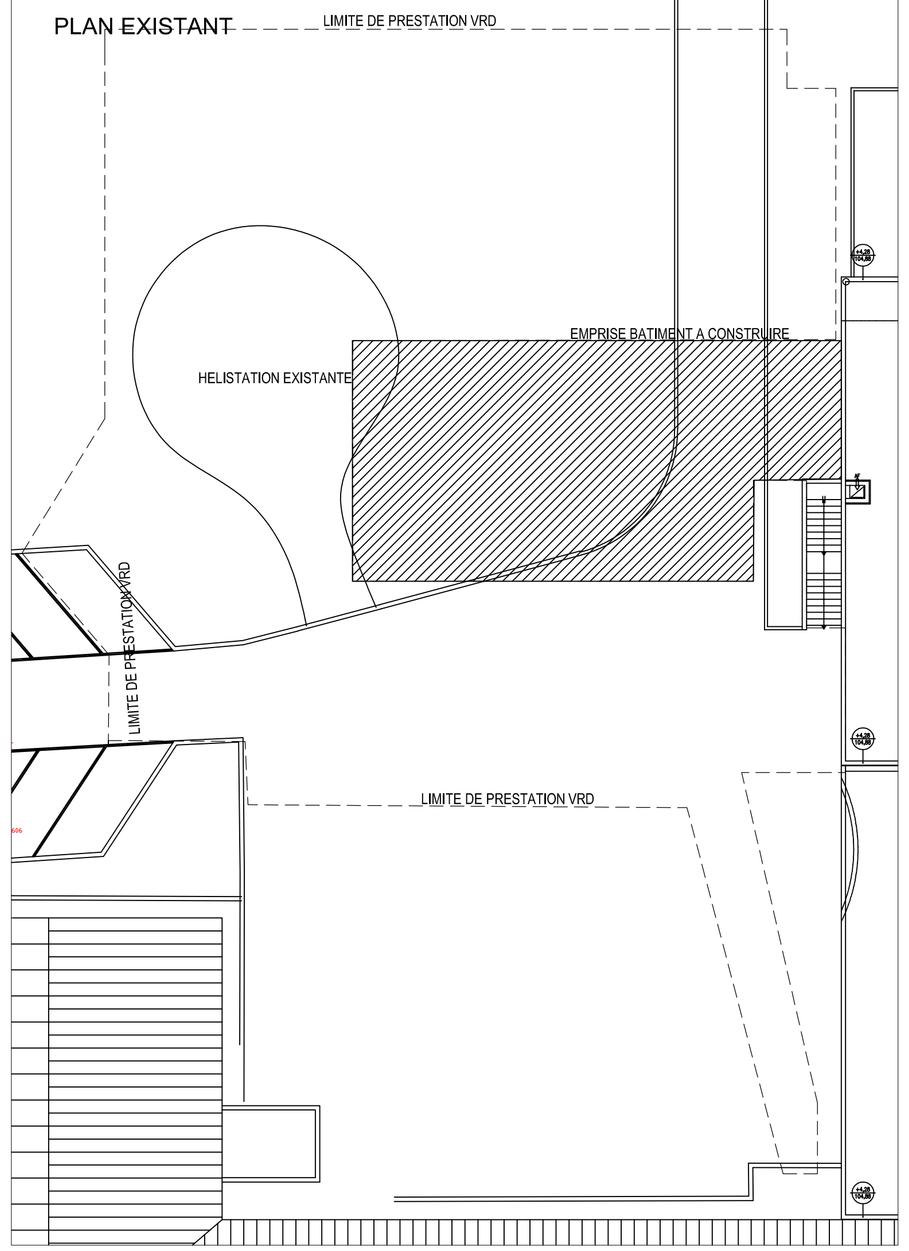
PLAN EXISTANT