


PLANCHER HAUT DU RDC



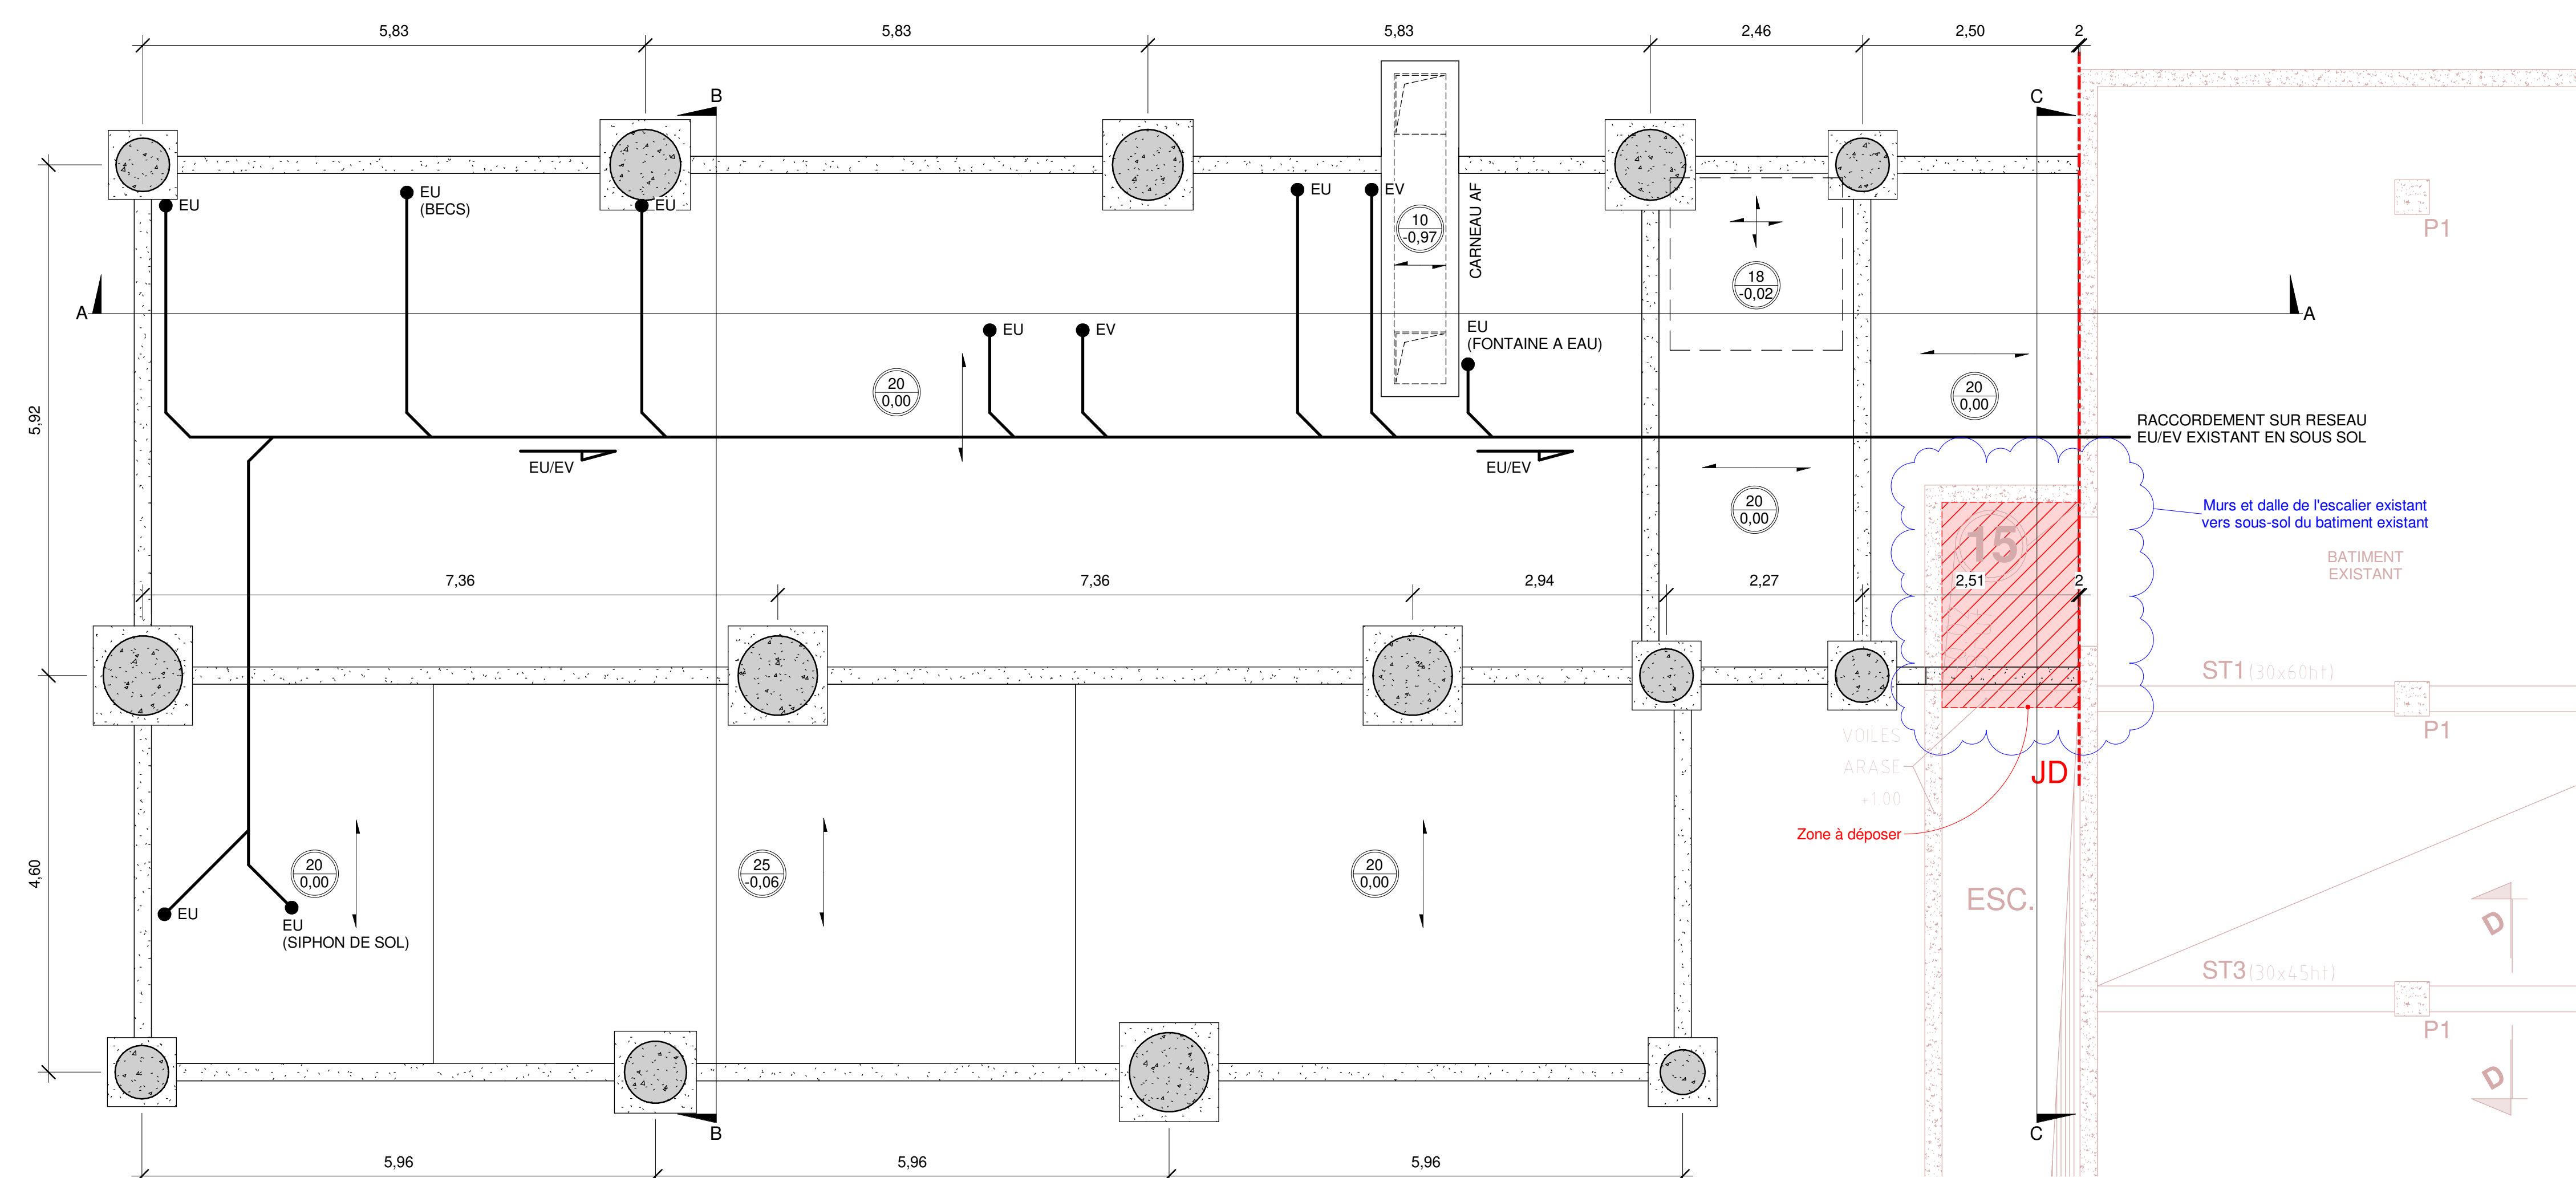

FONDATIONS

VILLE DE MONTDIDIER

Affaire N°
P24-768

CONSTRUCTION D'UN BATIMENT IRM
POUR LE CHIMR SITE DE MONTDIDIER

Maître d'ouvrage	CHIMR 25 rue Armand de Vienne 80500 MONTDIDIER	
Architecte	GUILLOU ARCHITECTE 15 rue Eugène Mascart 59570 BAVAY	
Maître d'oeuvre	BTC 336 rue de la Haie Plouvrier 59273 FRETIN	

PLANS DE STRUCTURE

Plan N° GO-01	Dessiné par : S.G. Suivi par : G.B.	Echelle : 1 : 50 Date : 08/2025	
Date	Indice	Nature de la modification	Réalisé par
08/08/25	A	Première diffusion	S.G.
01/09/25	B	Mise à jour	S.G.

Phase PRO-DCE