


H010 - LOCAL DIESEL

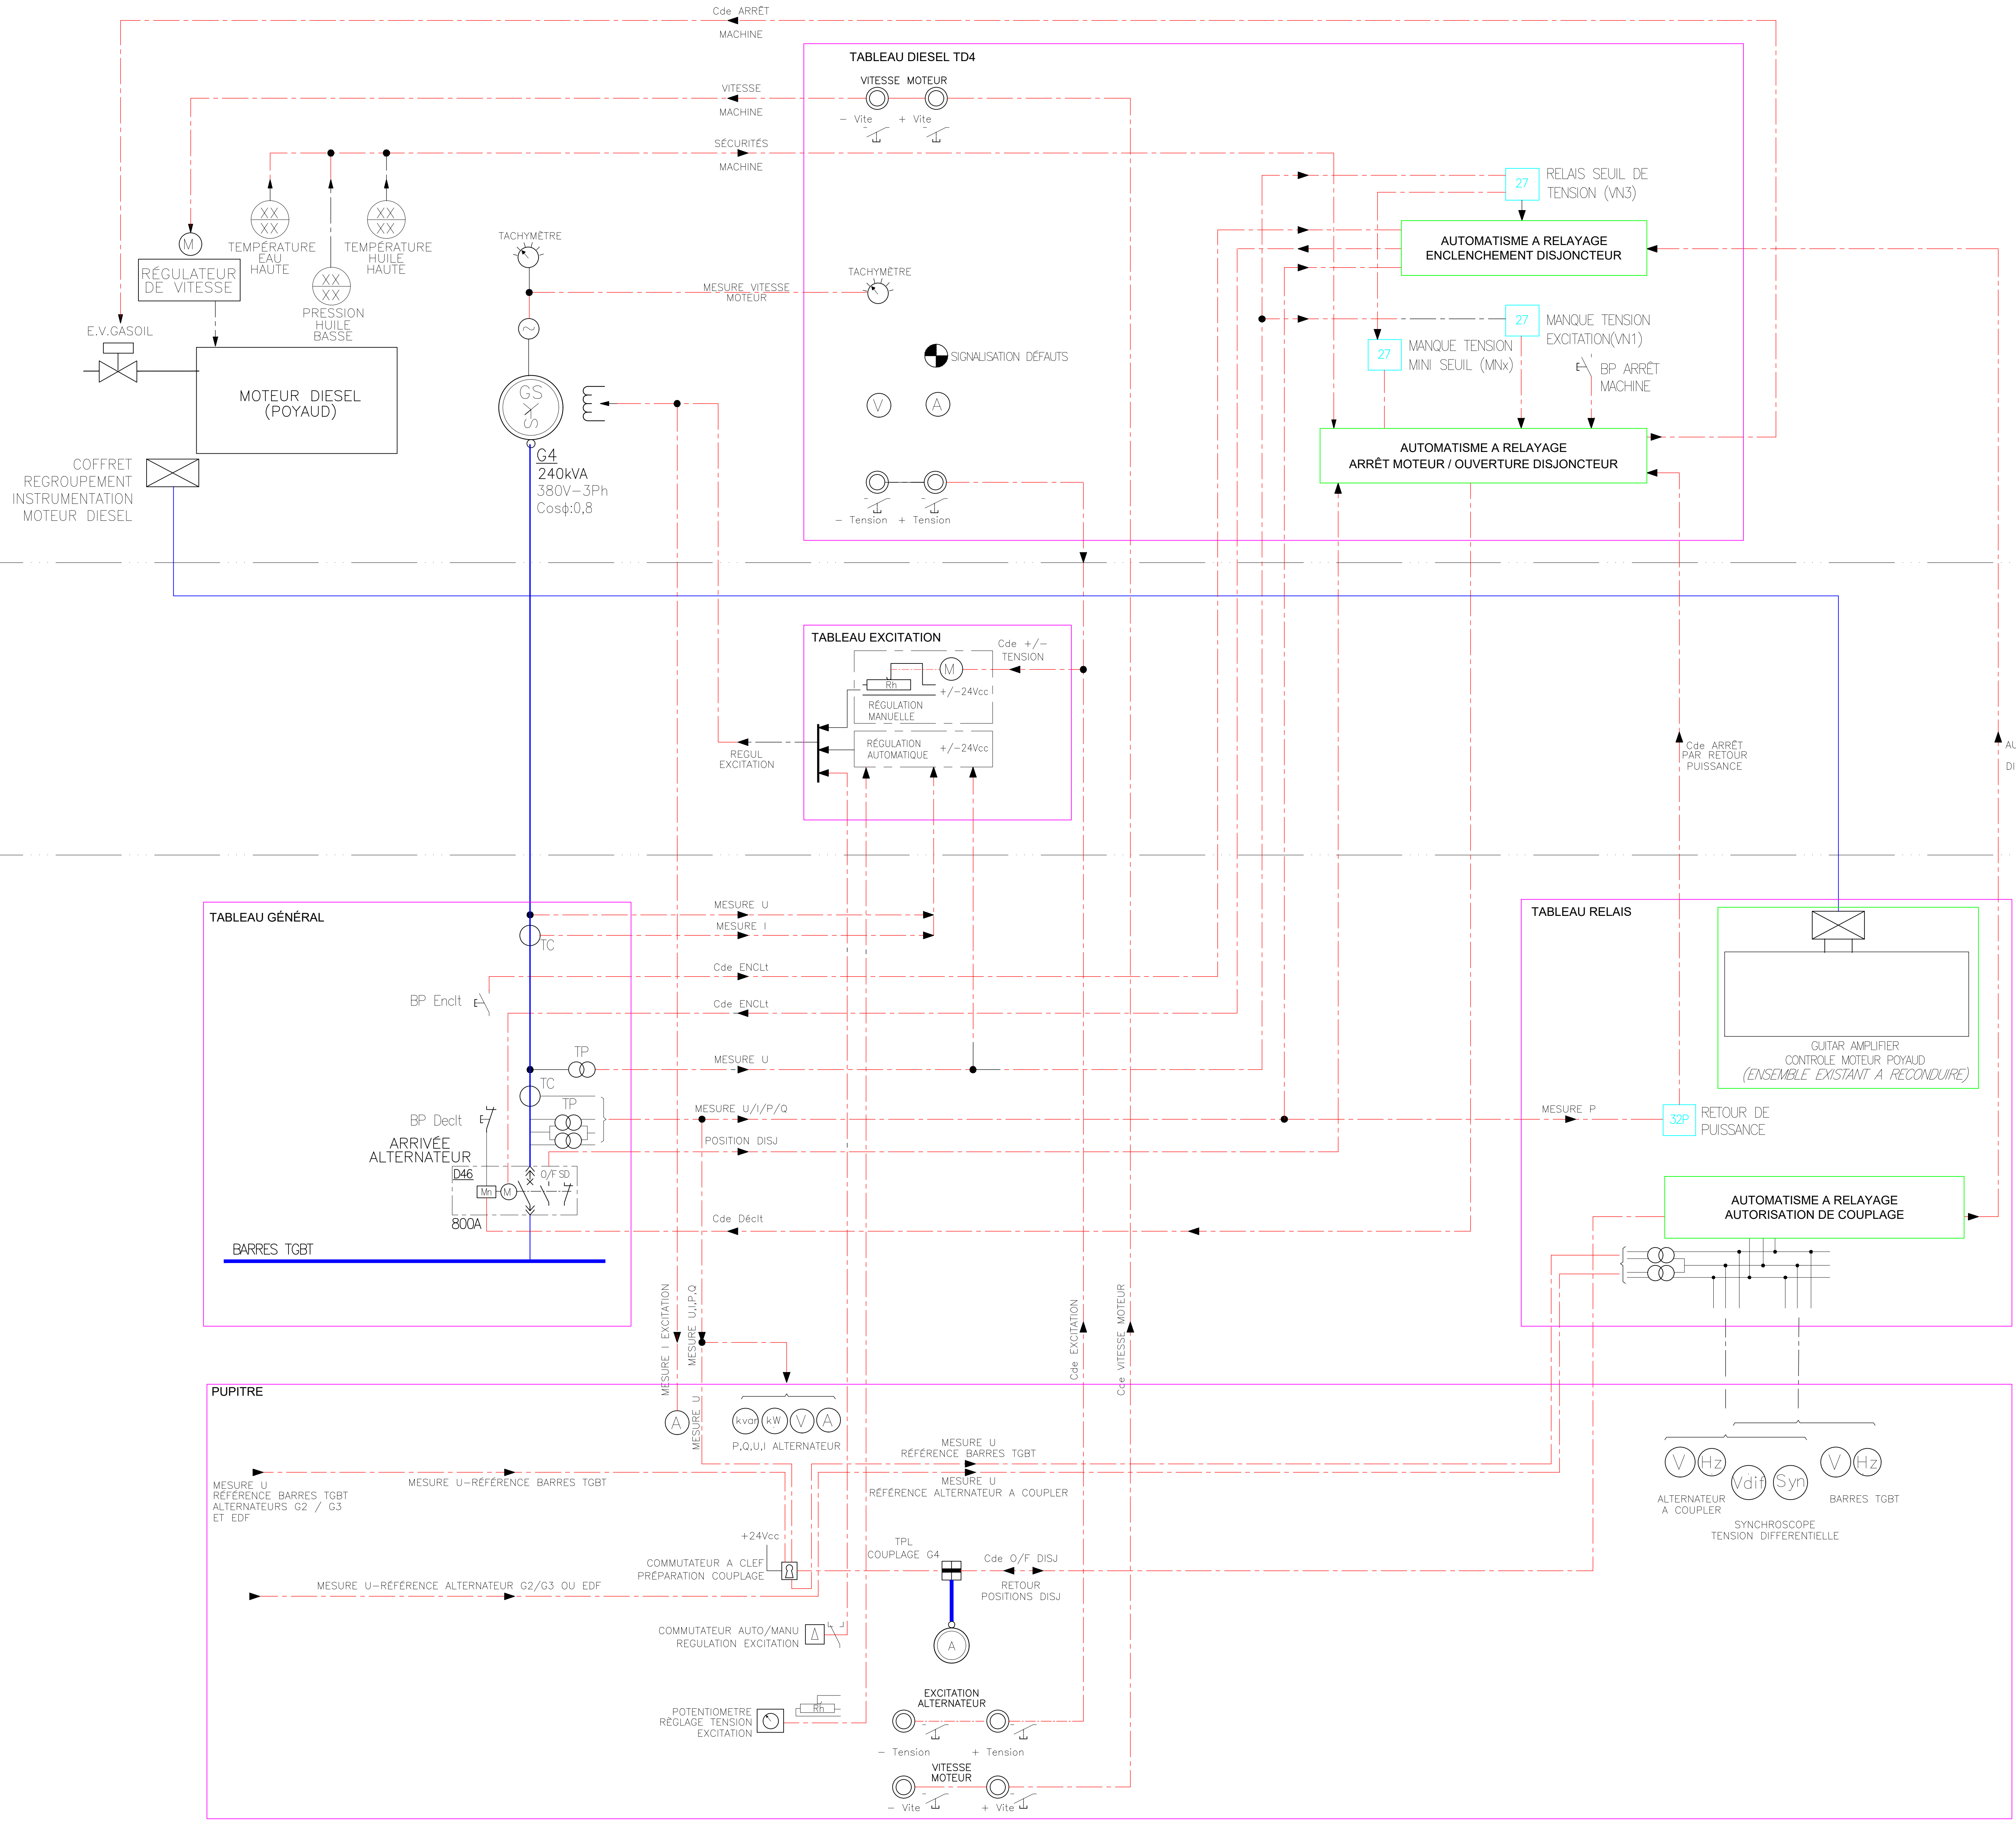

H017 - HALL DES MACHINES

H034 - SALLE DE CONTROLE GROUPES ENERGETIQUES



LÉGENDE

- LIAISON FONCTIONNELLE
- LIAISON ELECTRIQUE
- XX RELAIS DE PROTECTION ÉLECTROMÉCANIQUE ET CODE ANSI

MAITRE D'OUVRAGE		MAITRE D'OEUVRE		IDENTIFICATION ET NATURE DE L'OPERATION		PROJET		N° du plan	
ENSM MARSEILLE 39 Avenue du Corail 13008 MARSEILLE		Energis Engineering 61 avenue Robert Schuman 13002 MARSEILLE		REHABILITATION DE LA CENTRALE VAPEUR Ecole Nationale Supérieure Maritime 39 Avenue du Corail 13008 Marseille		N° affaire P25 -003 Date 29/08/2025 Phase PRO		PLA 04	
						Diag liaison GE - Existant		Format A3	Indice 0