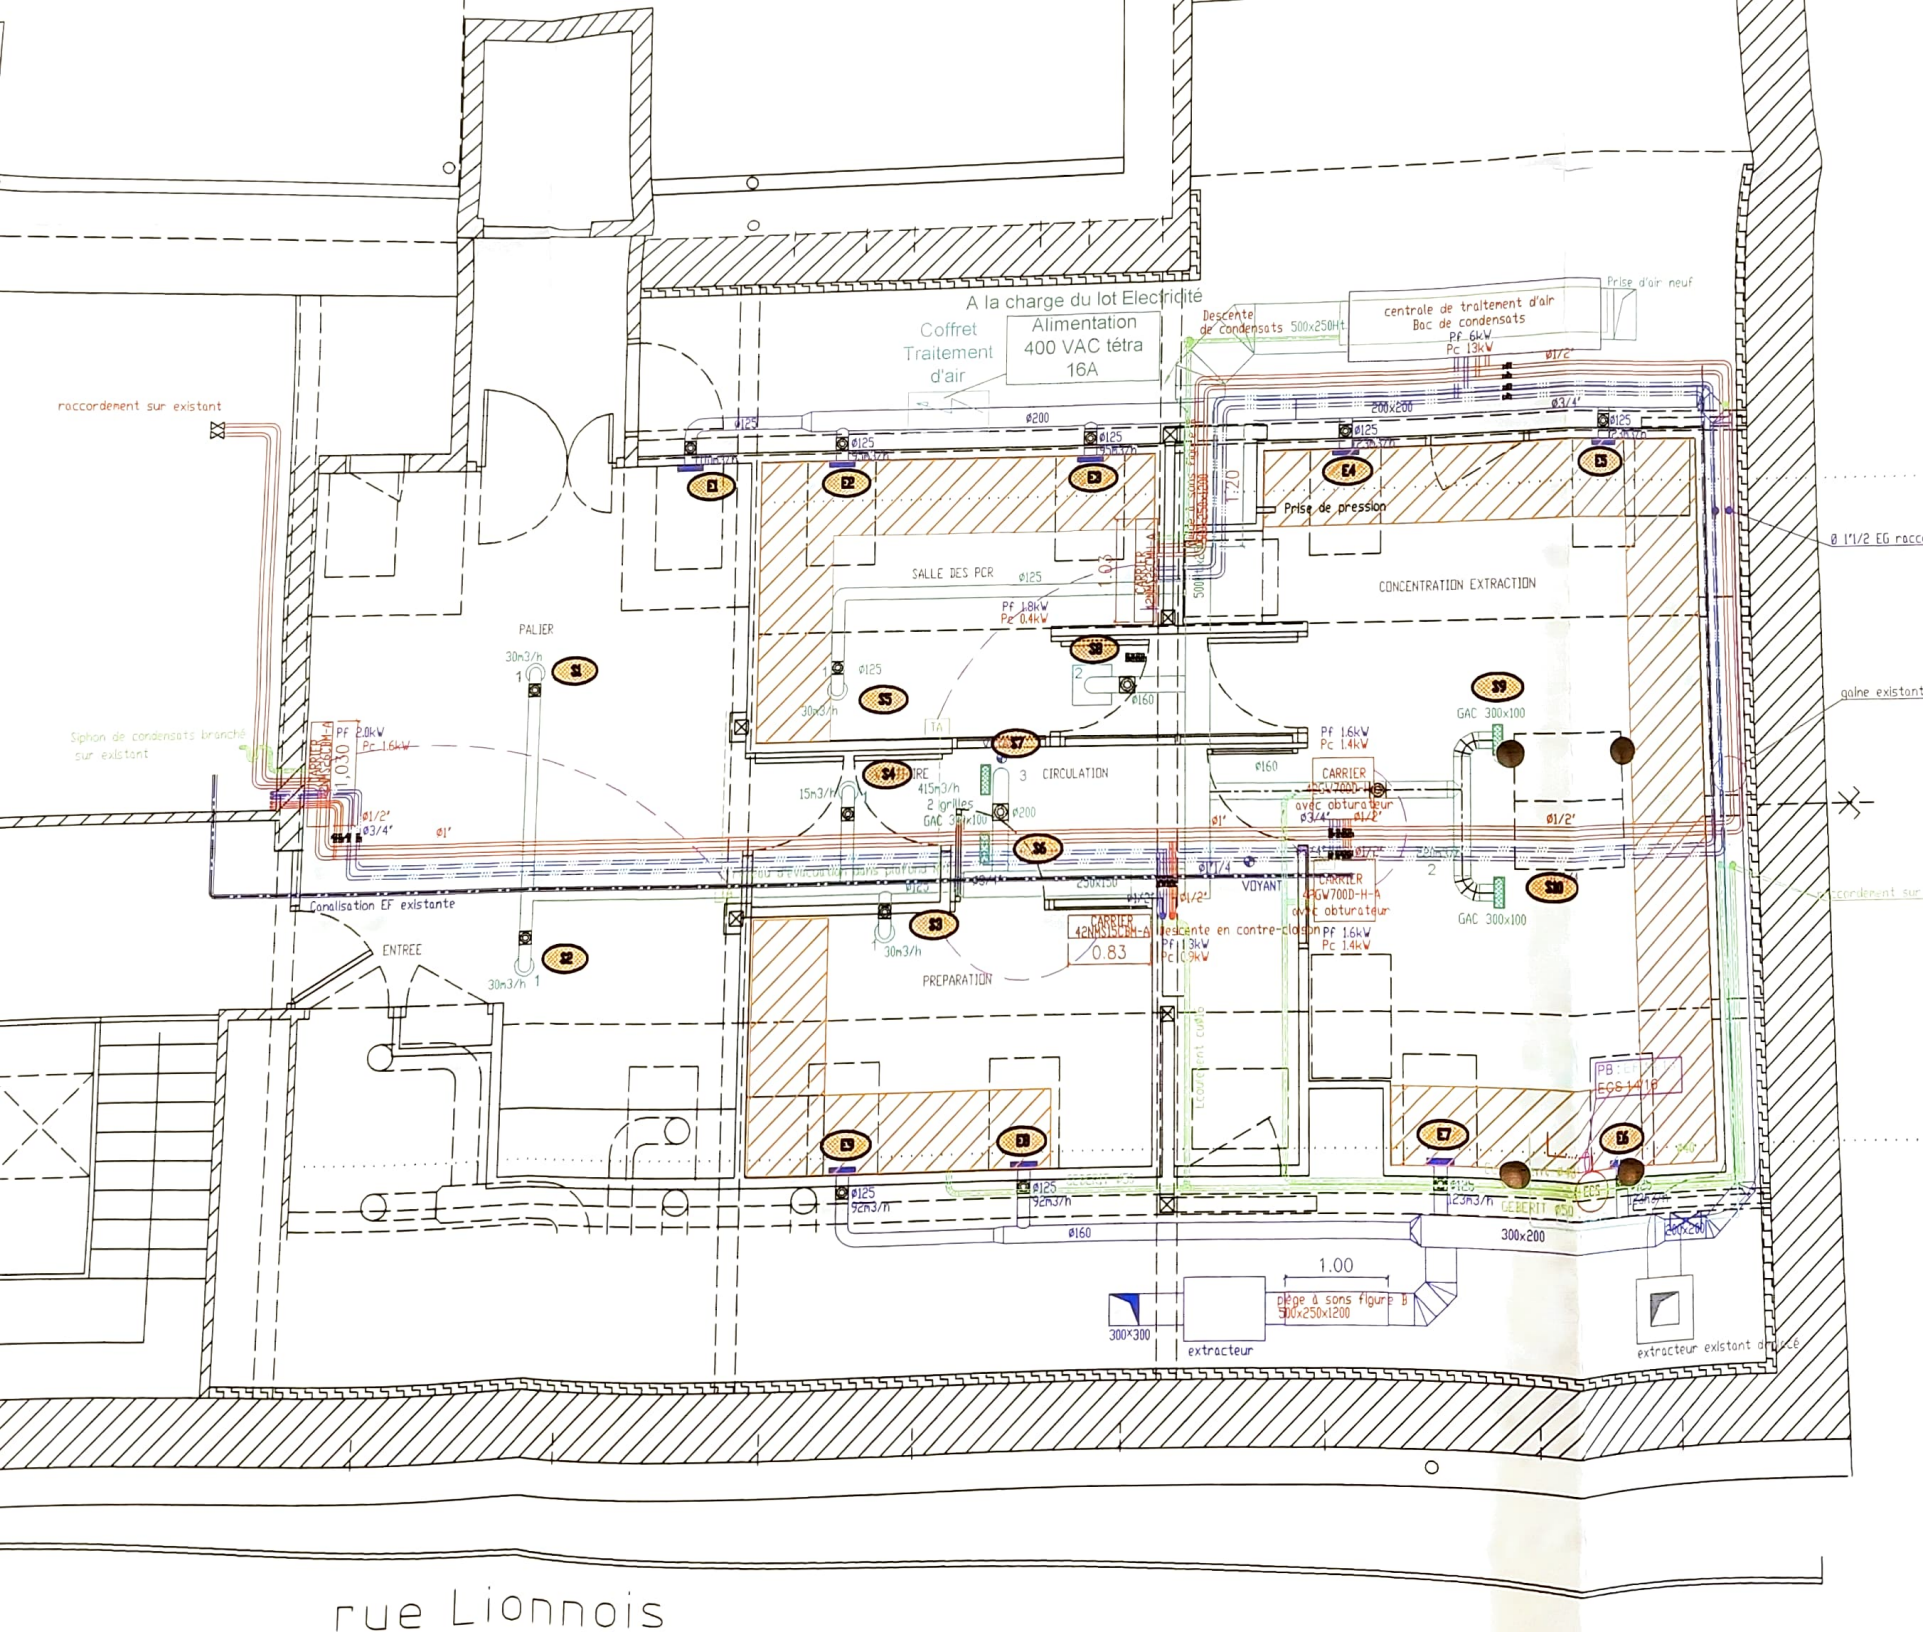
A la charge du lot Electricité
Coffret Traitement d'air
Alimentation 400 VAC tétra 16A
Descente de condensats 500x250Ht
centrale de traitement d'air
Bac de condensats
Pf 6kW
Pc 13kW
Prise d'air neuf
raccordement sur existant
Siphon de condensats branché sur existant
Pf 2.0kW
Pc 1.6kW
Ø200
Ø125
200x200
Ø3/4"
Ø1"C
Prise de pression
1:20
SALLE DES PCR
Pf 1.8kW
Pc 0.4kW
CONCENTRATION EXTRACTION
PALIER
30m3/h
CIRCULATION
15m3/h
415m3/h
2 grilles
GAC 300x100
Pf 1.6kW
Pc 1.4kW
avec obturateur
Ø1/2"
Ø1"
Ø3/4"
VOYANT
Conalisation EF existante
ENTREE
PREPARATION
Descente en contre-cloison
Pf 1.3kW
Pc 0.9kW
0.83
92m3/h
300x200
1.00
piège à sons figure B
500x250x1200
300x300
extracteur
extracteur existant déposé
rue Lionnois