



PROPOSITION DE PLAN D'INSTALLATION CHANTIER EVOLUTIF

HCL
**HOSPICES CIVILS
DE LYON**

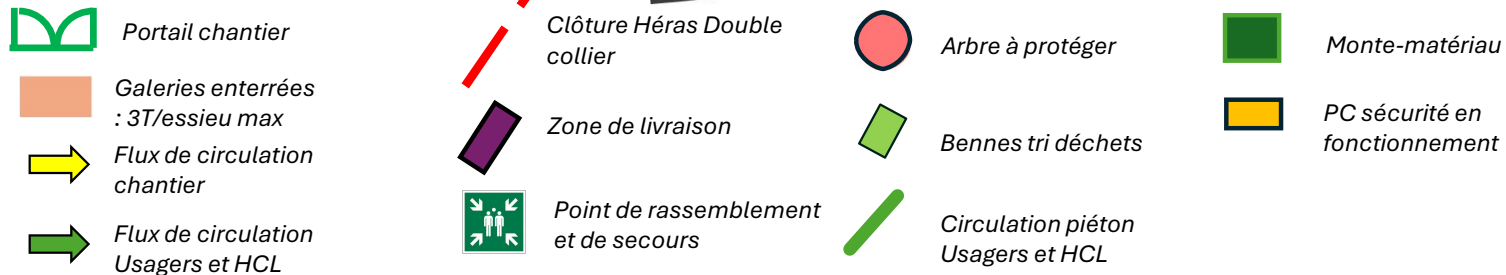


PAVILLON S

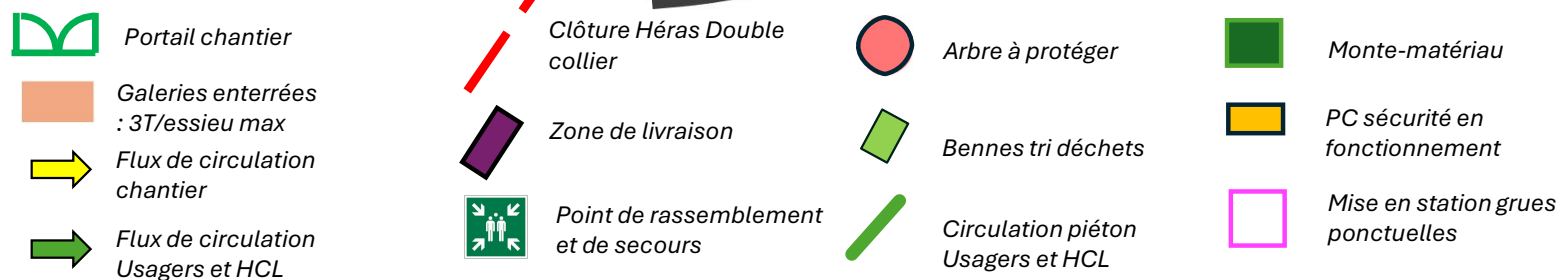



CEAC
MAITRISE D'OEUVRE - OPC - ATMO

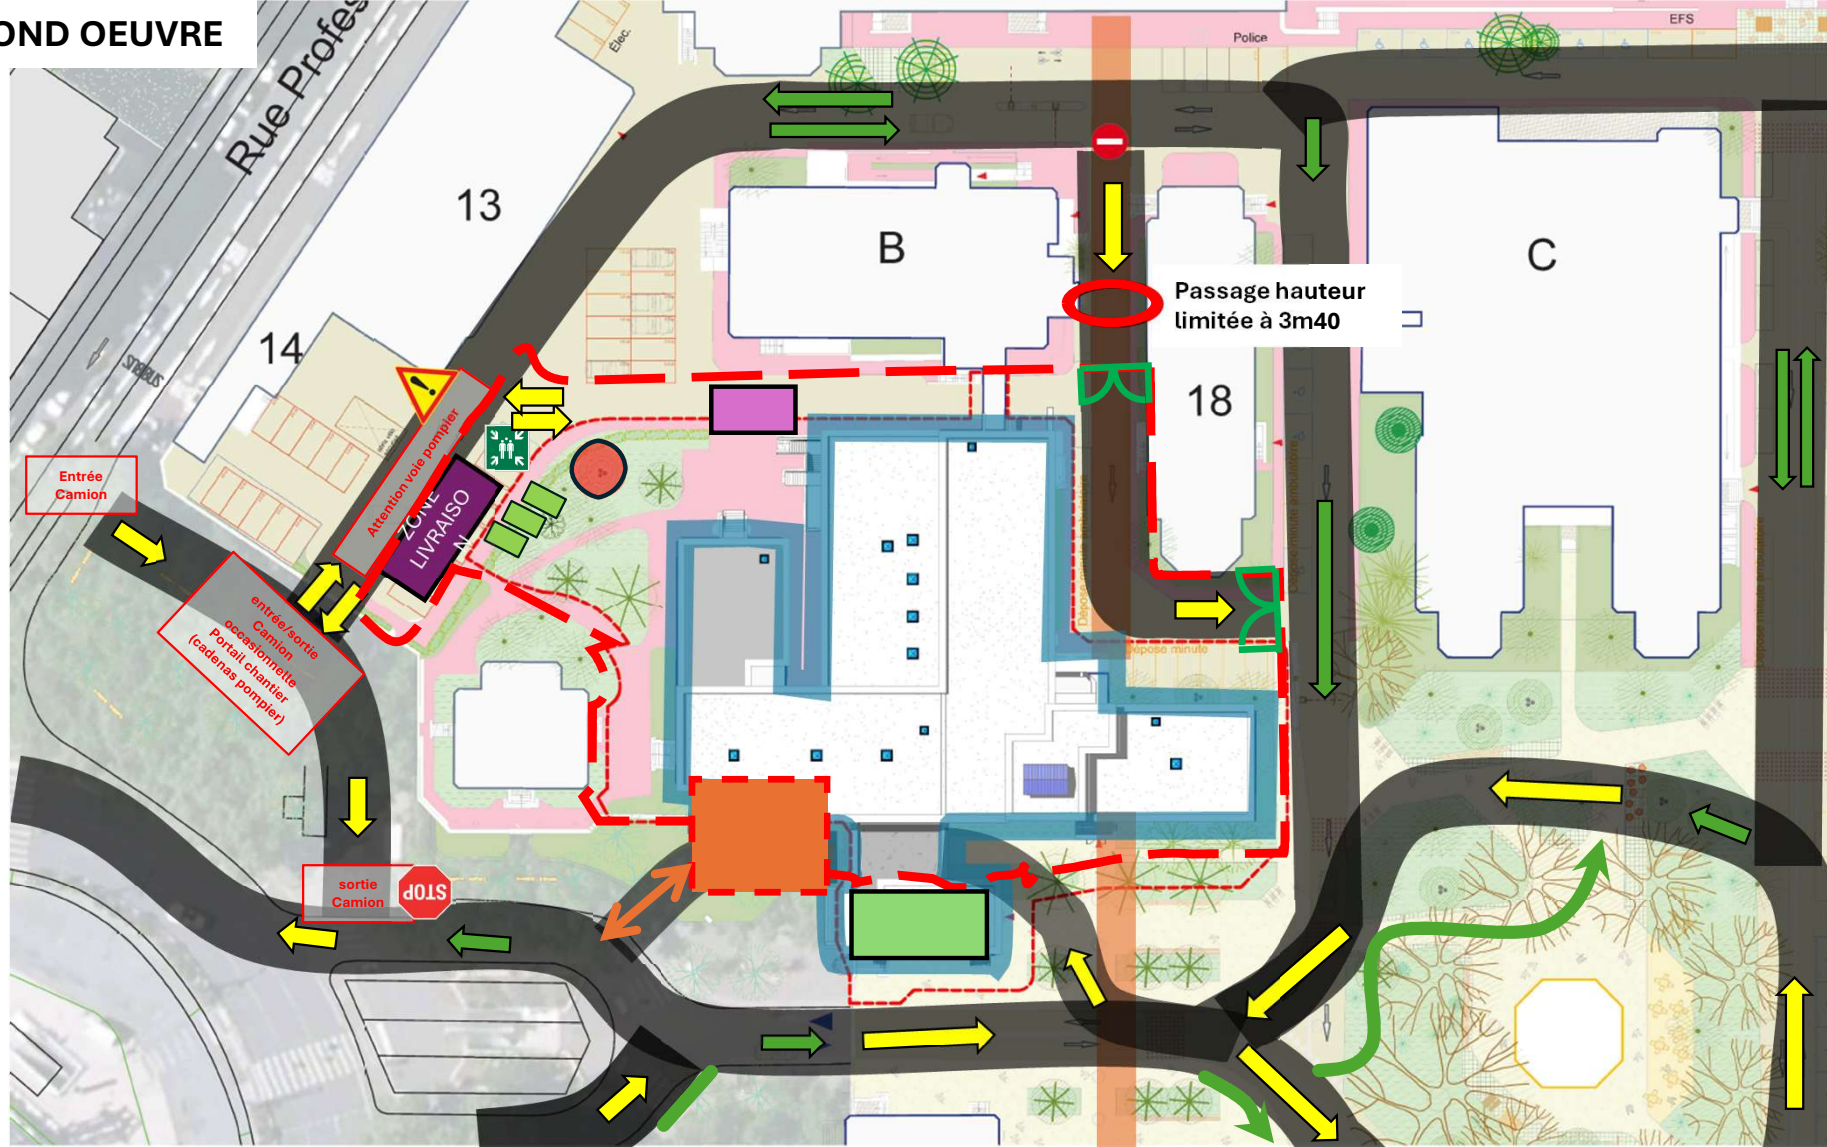

Portail chantier



Galleries enterrées : 3T/essieu max



Flux de circulation chantier



Flux de circulation Usagers et HCL



Clôture Héras Double collier



Zone de livraison



Point de rassemblement et de secours



Zone exclusive dédiée au désamiantage PC sécurisé



Bennes tri déchets



Circulation piéton Usagers et HCL



Nouveau PC sécurisé en fonctionnement



Echafaudage : traitement des façades



Zone camion -grue ponctuelle pour approvisionnements

Aménagement base vie au pavillon S, R+1 aile Ouest

