

LOT MACONNERIE

Bétons & enduits

- Nettoyage simple (reprises ponctuelles le cas échéant, béton badigeonné faïencé (compris patine)
- Nettoyage simple + reprises ponctuelles

Reprise ou ressui joint

Maçonnerie pierre de taille et brique

- Nettoyage (déplombage) + petite reprise PdT
- Nettoyage brique / dépollution (déplombage)
- Remplacement ou bouchon / pierre neuve

Divers

- Eléments reconstitués

Appuis de fenêtres




- Appui à conserver (reprises, ragréages à hauteur de 15%)
- Appui à remplacer ou greffe partielle à réaliser, car fissures, desquamations ou épaufrures trop importantes pour être ragrées
- Appui neuf à réaliser pour reconstitution du format de la baie originelle (démolition des extensions)

Grilles céramique

- Restauration ragréage et mise en peinture
- Restitution selon modèle original

Grilles métalliques

- Traitement anti-corrosion + remise en peinture

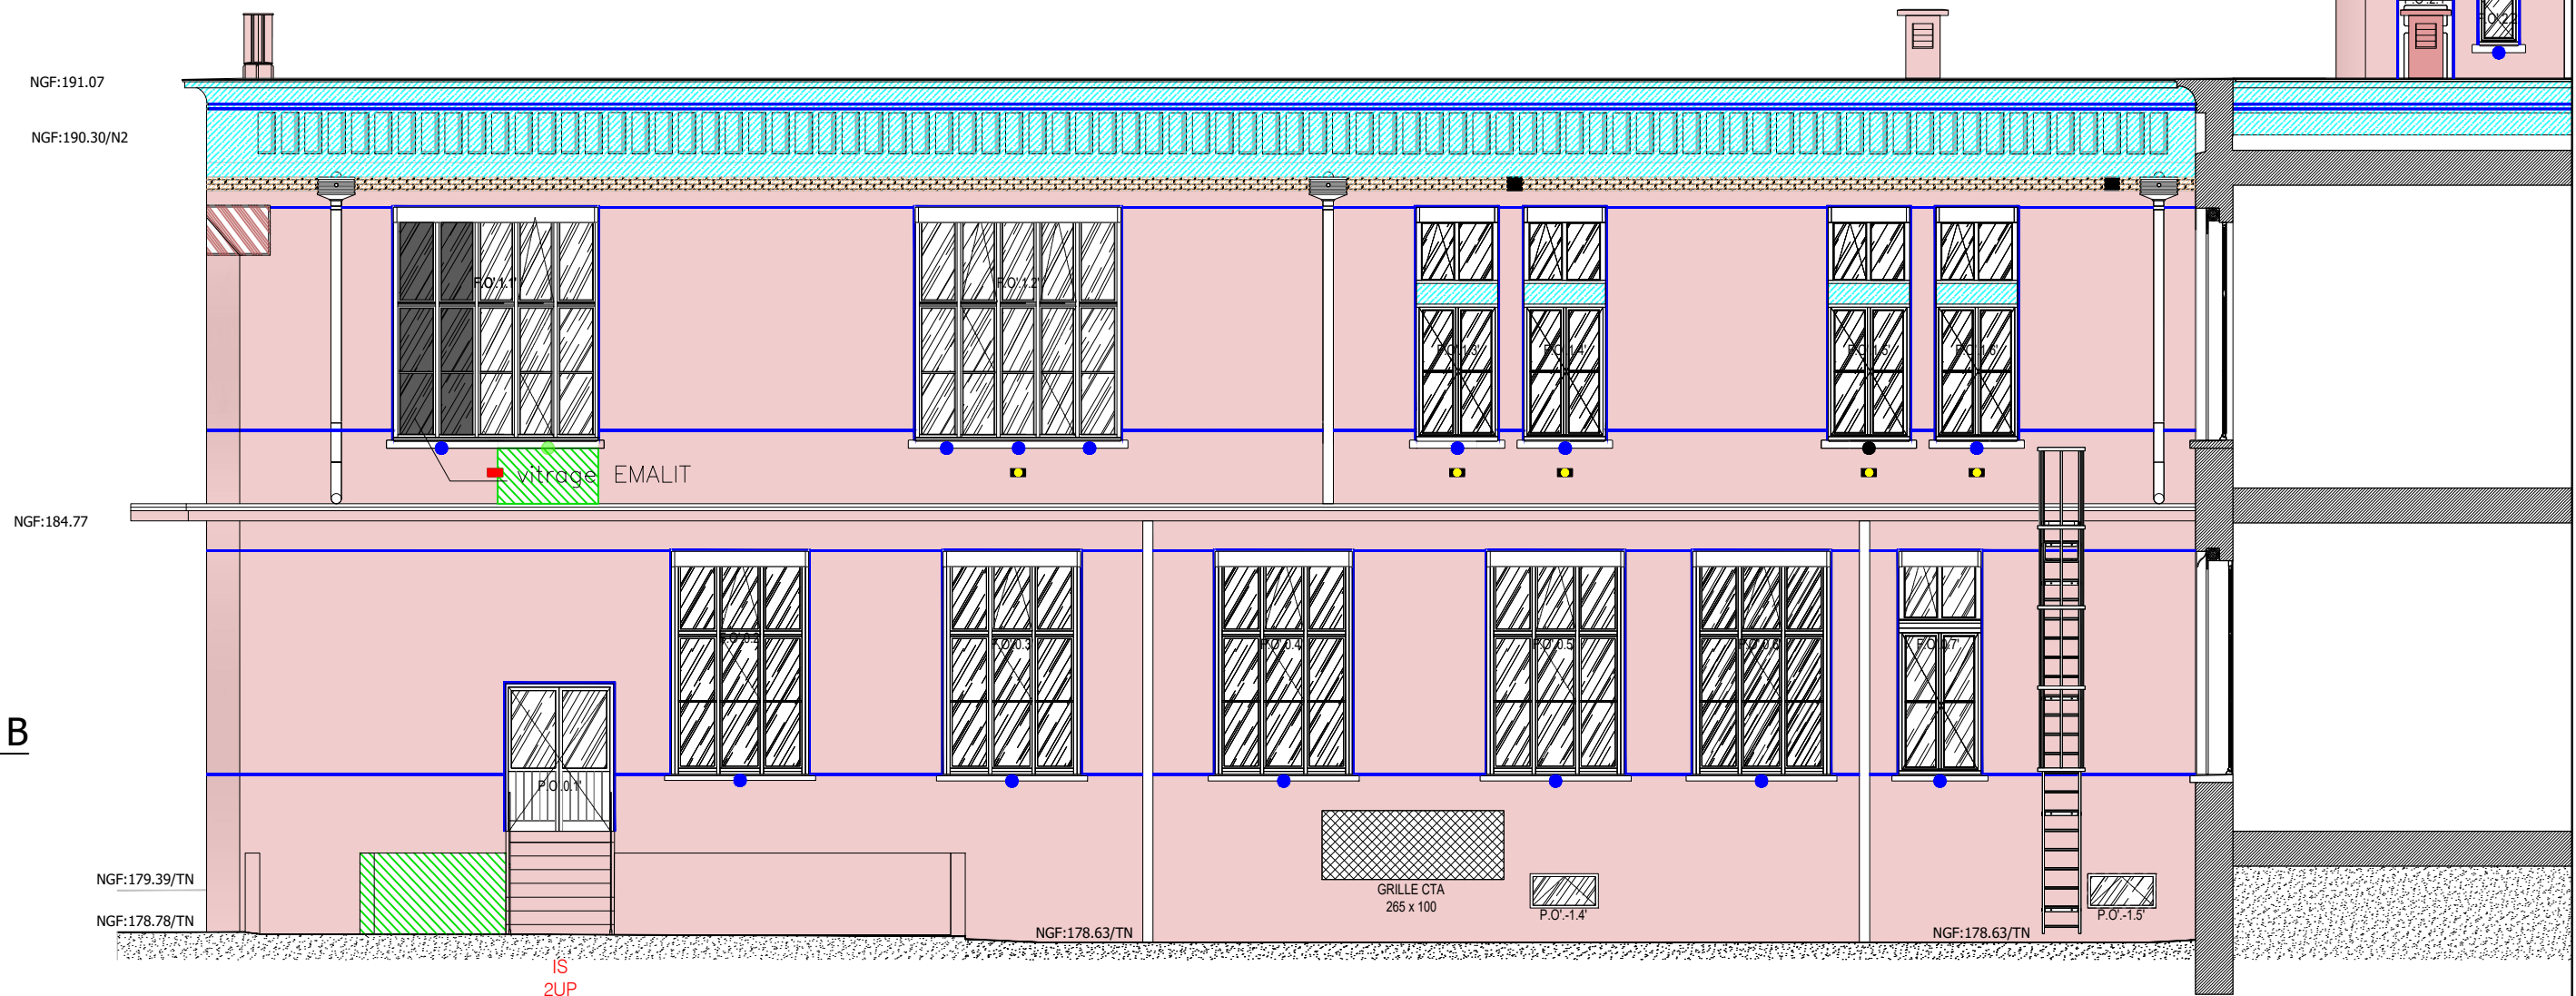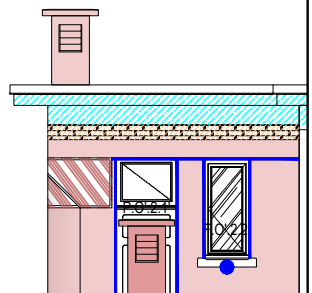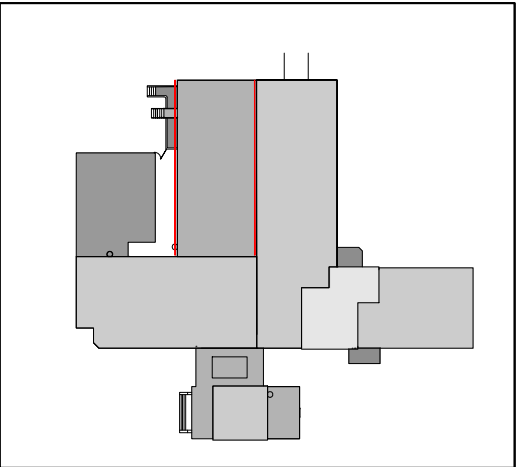

PAVILLON B