


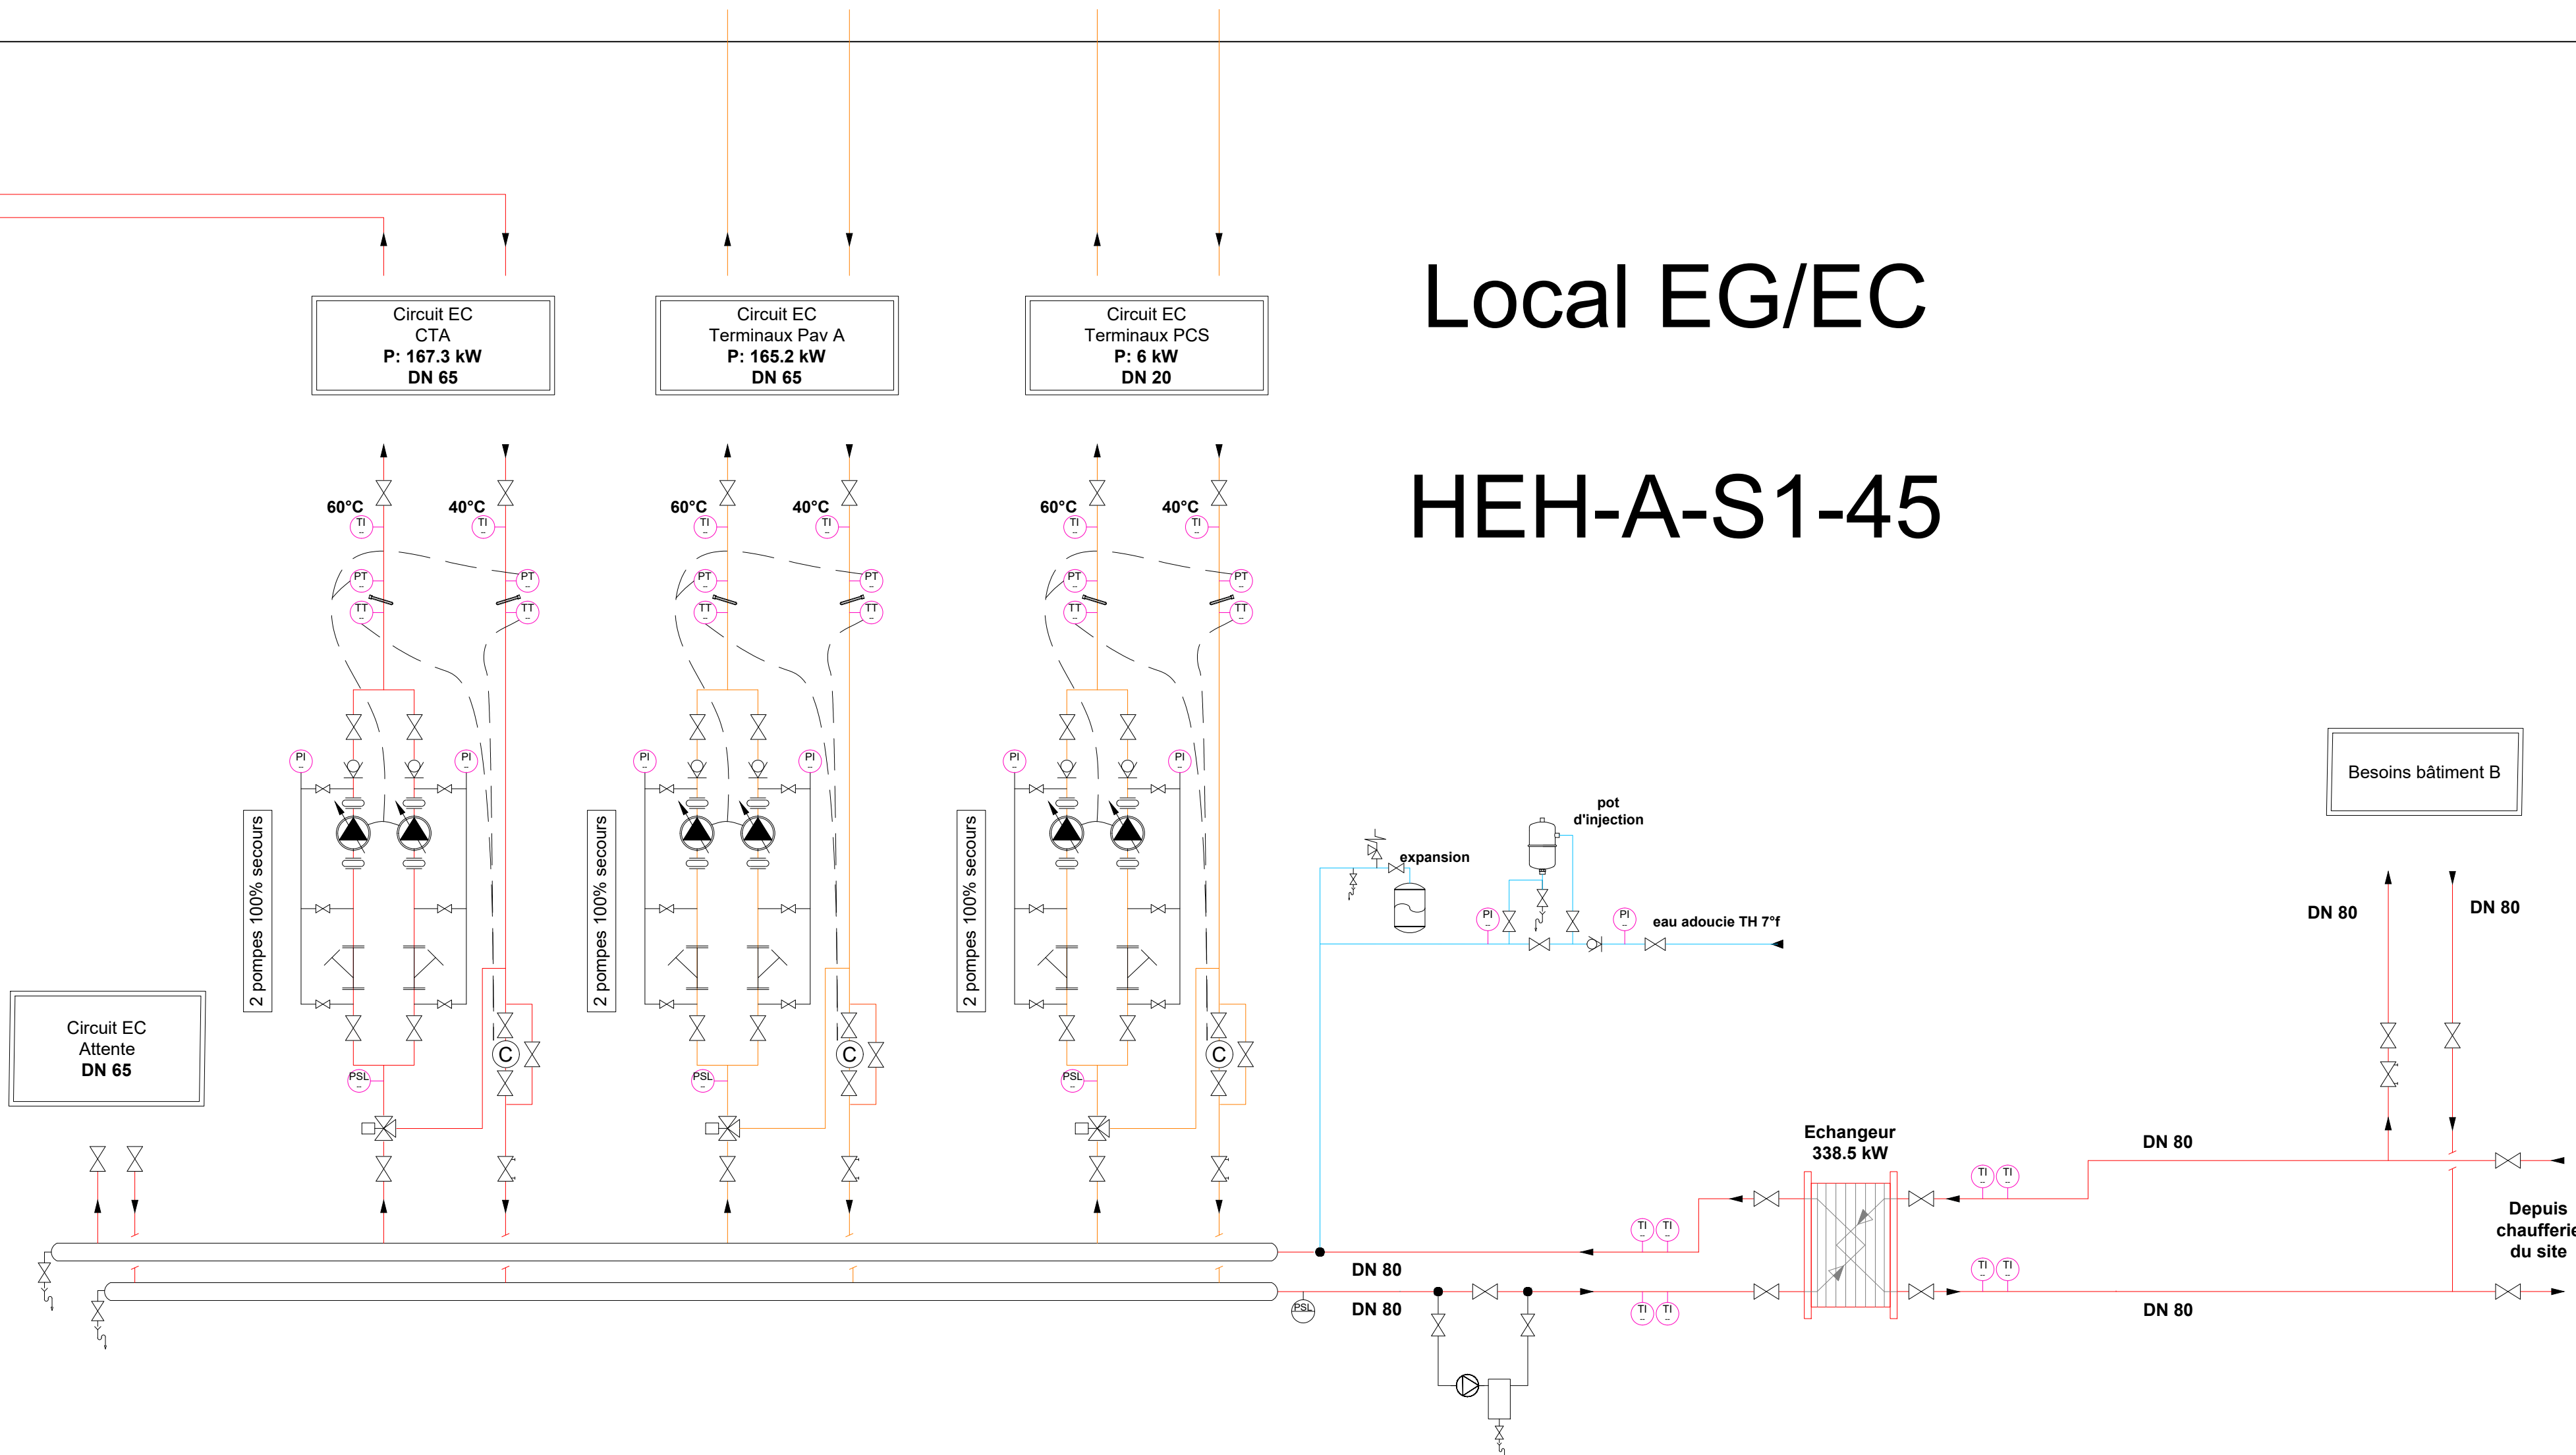

LT CTA  
HEH-A-S1-47

vers PCS à travers  
circulation sous-sol

Local EG/EC  
HEH-A-S1-45



**HCL**  
HOSPICES CIVILS  
DE LYON

**GROUPEMENT HOSPITALIER CENTRE  
HOPITAL EDOUARD HERRIOT**  
5 place d'Arsonval - 69003 Lyon

**RESTRUCTURATION  
DU PAVILLON A & DE  
SON ANNEXE**

**MS1 - 2022 - 5529**  
**MS2 - 2022 - 5530**

**UNHI Architectes**  
39 rue des Vigoroles - 75020 Paris  
01 53 17 02 00 - [contact@unhi.fr](mailto:contact@unhi.fr)

**Agence GOUTAL - Architecte Patrimoine**  
119 rue du Flag Potomac - 75010 Paris  
01 42 59 64 30 - [info@agencegoutal.fr](mailto:info@agencegoutal.fr)

**B.E.T : OXY INGENIERIE**  
70 rue Saint-Jean de Dieu - 69007 Lyon  
06 30 02 42 73 - [bet@oxy-ingenierie.com](mailto:bet@oxy-ingenierie.com)

**Economiste : US & CO**  
3 rue Peyron - 38200 Vienne  
04 77 02 17 50 - [secretaire@us-co.fr](mailto:secretaire@us-co.fr)

**B.E.T : ARP ASTRANCE**  
9 avenue Percier - 75008 Paris  
01 58 44 99 20 - [commercial@arp-astrance.com](mailto:commercial@arp-astrance.com)

Schéma hydraulique EC

DCE

06/06/2025

Indice	Modifications	Date
0	Création de document	06/06/25

22-008  
OX311  
OXY