

|  |   |  |                   |
|--|---|--|-------------------|
|  | MAITRISE D'OUVRAGE  | Centre Hospitalier Alpes Leman<br>558 Route de Findrol 74130<br>Contamine sur Arve | PRO               |
|  | Aménagement Plateau de consultation<br>Rue du Môle 74100<br>Annemasse |  | ECH : 1/100       |
|  | Lot 5 Cloison / Faux-plafond  |  | NIVEAU - RCD      |
|  | Emetteur CHAL   | Format A3  | DATE : 08/09/2025 |
|  |   |  | Indice E          |




Plafond démontable 120 x 60

Plafond démontable 60 x 60




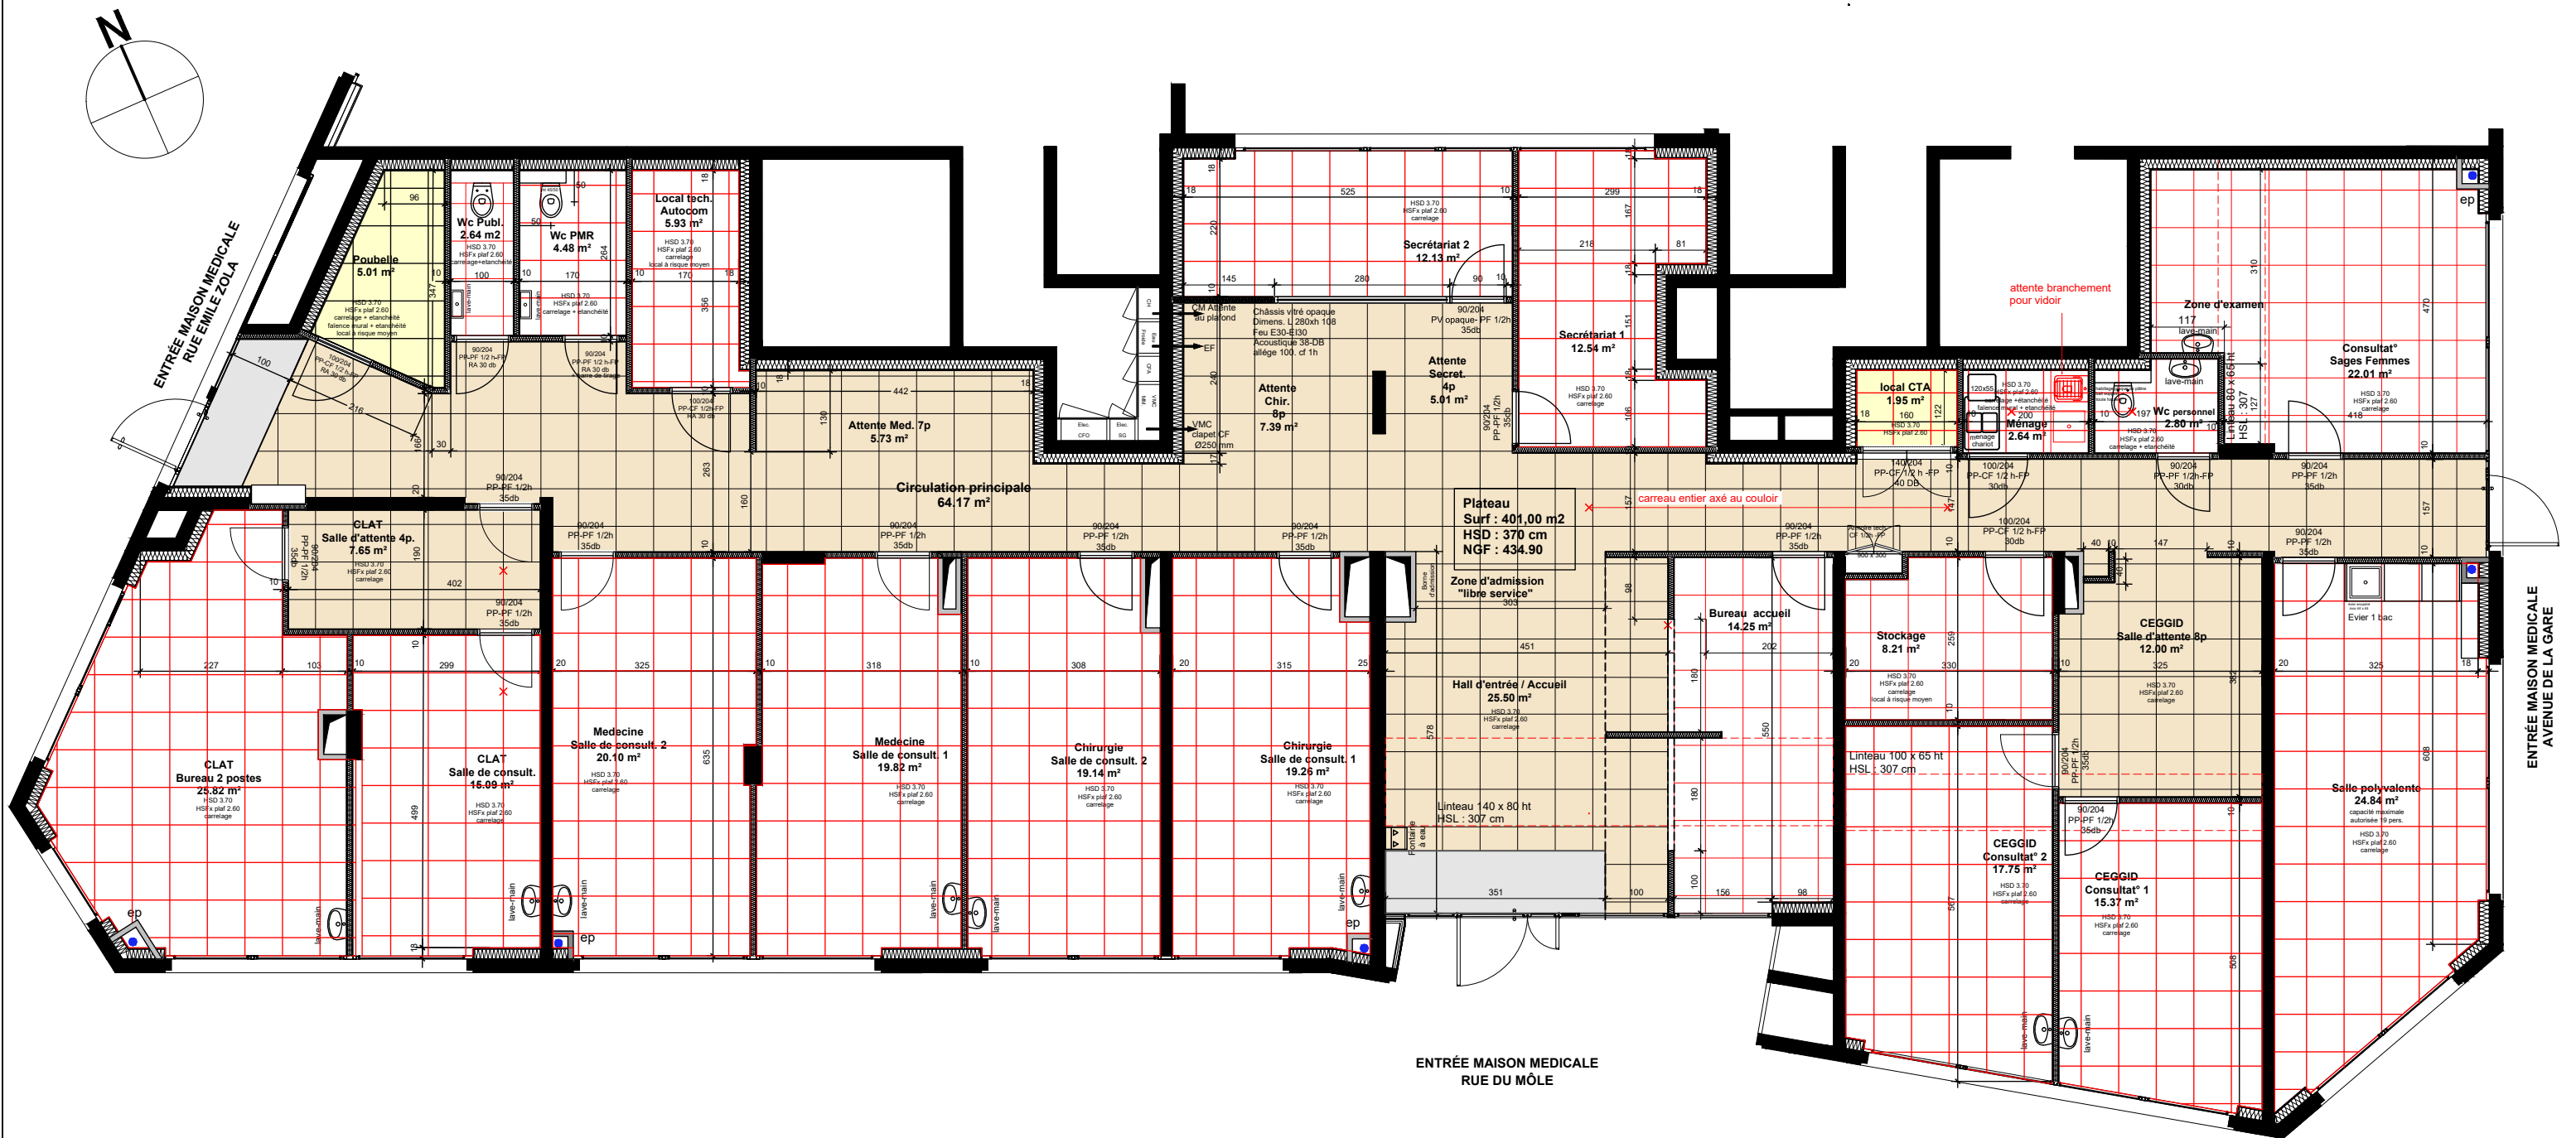


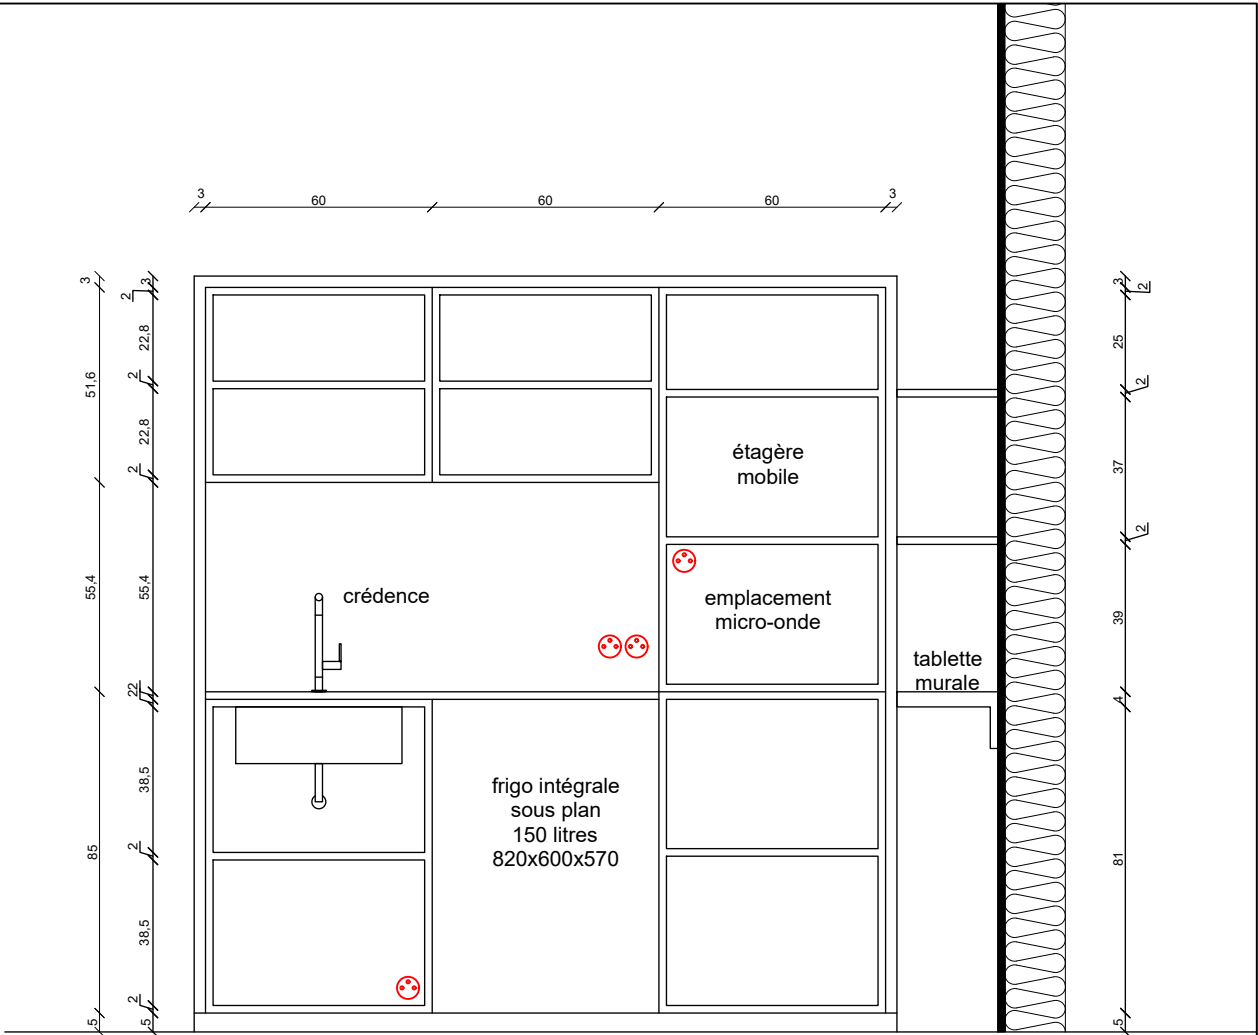
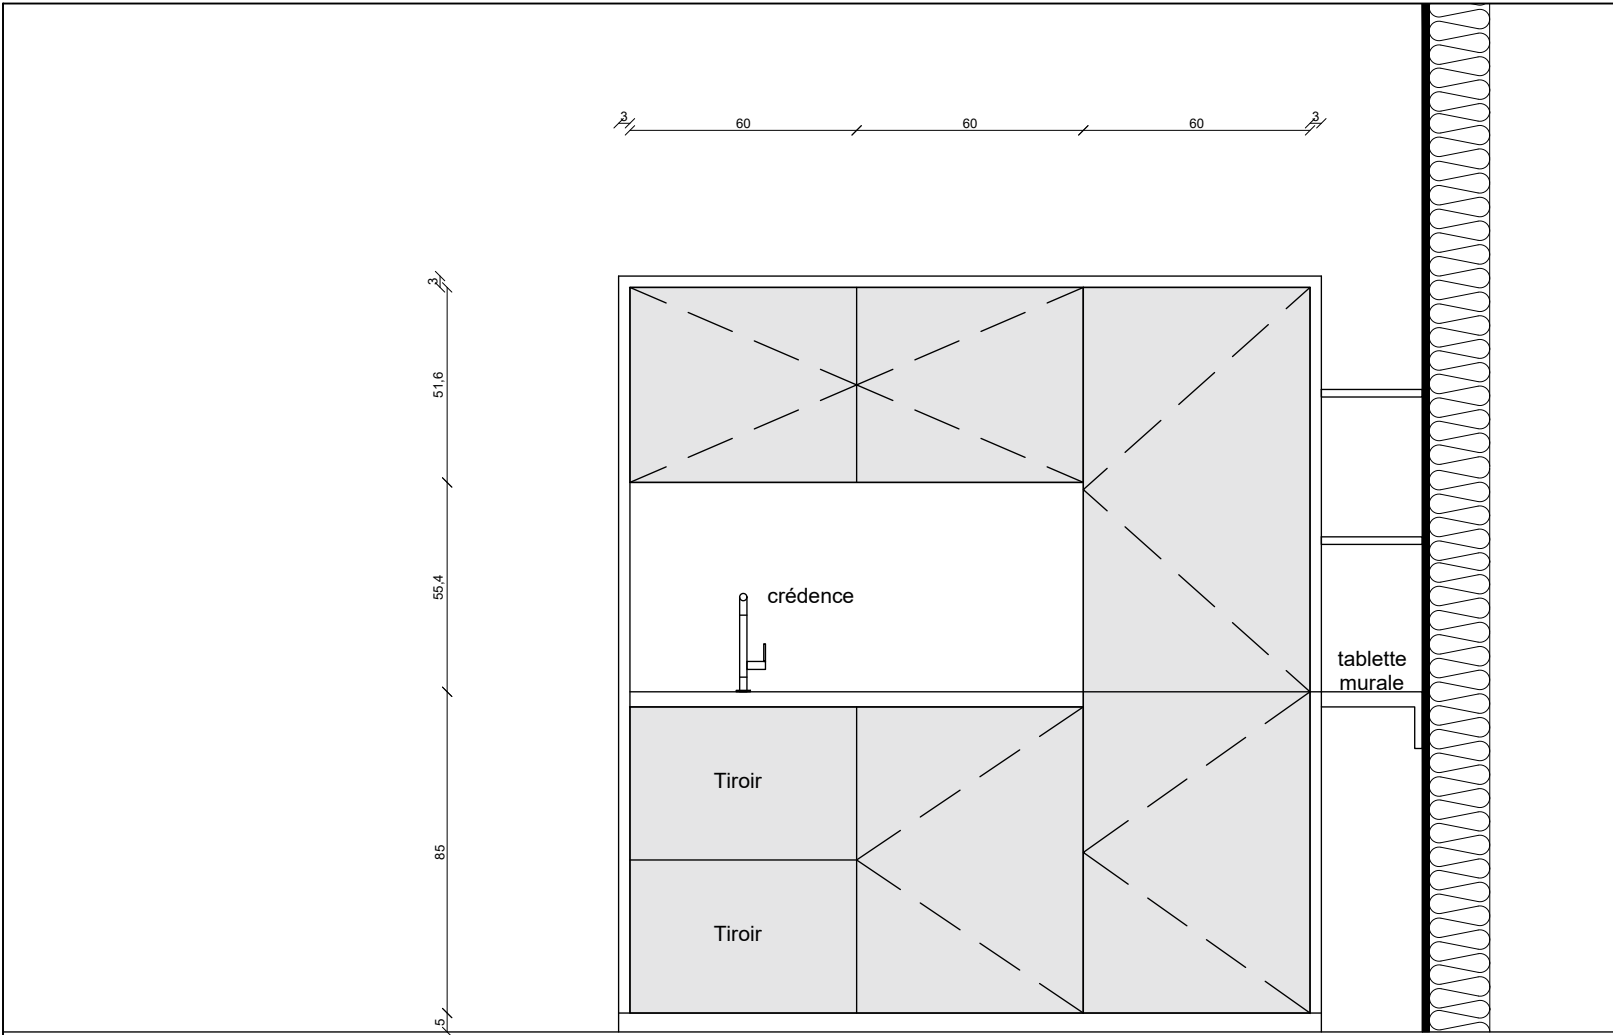


|               |   |  |  |                   |
|---------------|---|--|--|-------------------|
|               | MAITRISE D'OUVRAGE  |  | Centre Hospitalier Alpes Leman<br>558 Route de Findrol 74130<br>Contamine sur Arve | PRO               |
|               | Aménagement Plateau de consultation<br><br>Rue du Môle 74100<br>Annemasse |  |  | ECH : 1/100       |
|               |   |  |  | NIVEAU - RCD      |
|               |   |  |  | DATE : 08/09/2025 |
|               | LOT 7 Carrelage Faïence   |  |  | Indice E          |
| Emetteur CHAL | Format A3   |  |  |                   |


- CIRCULATION 60 x 60
- BUREAUX 60 x 60
- LOCAUX TECHNIQUES 60 x 60

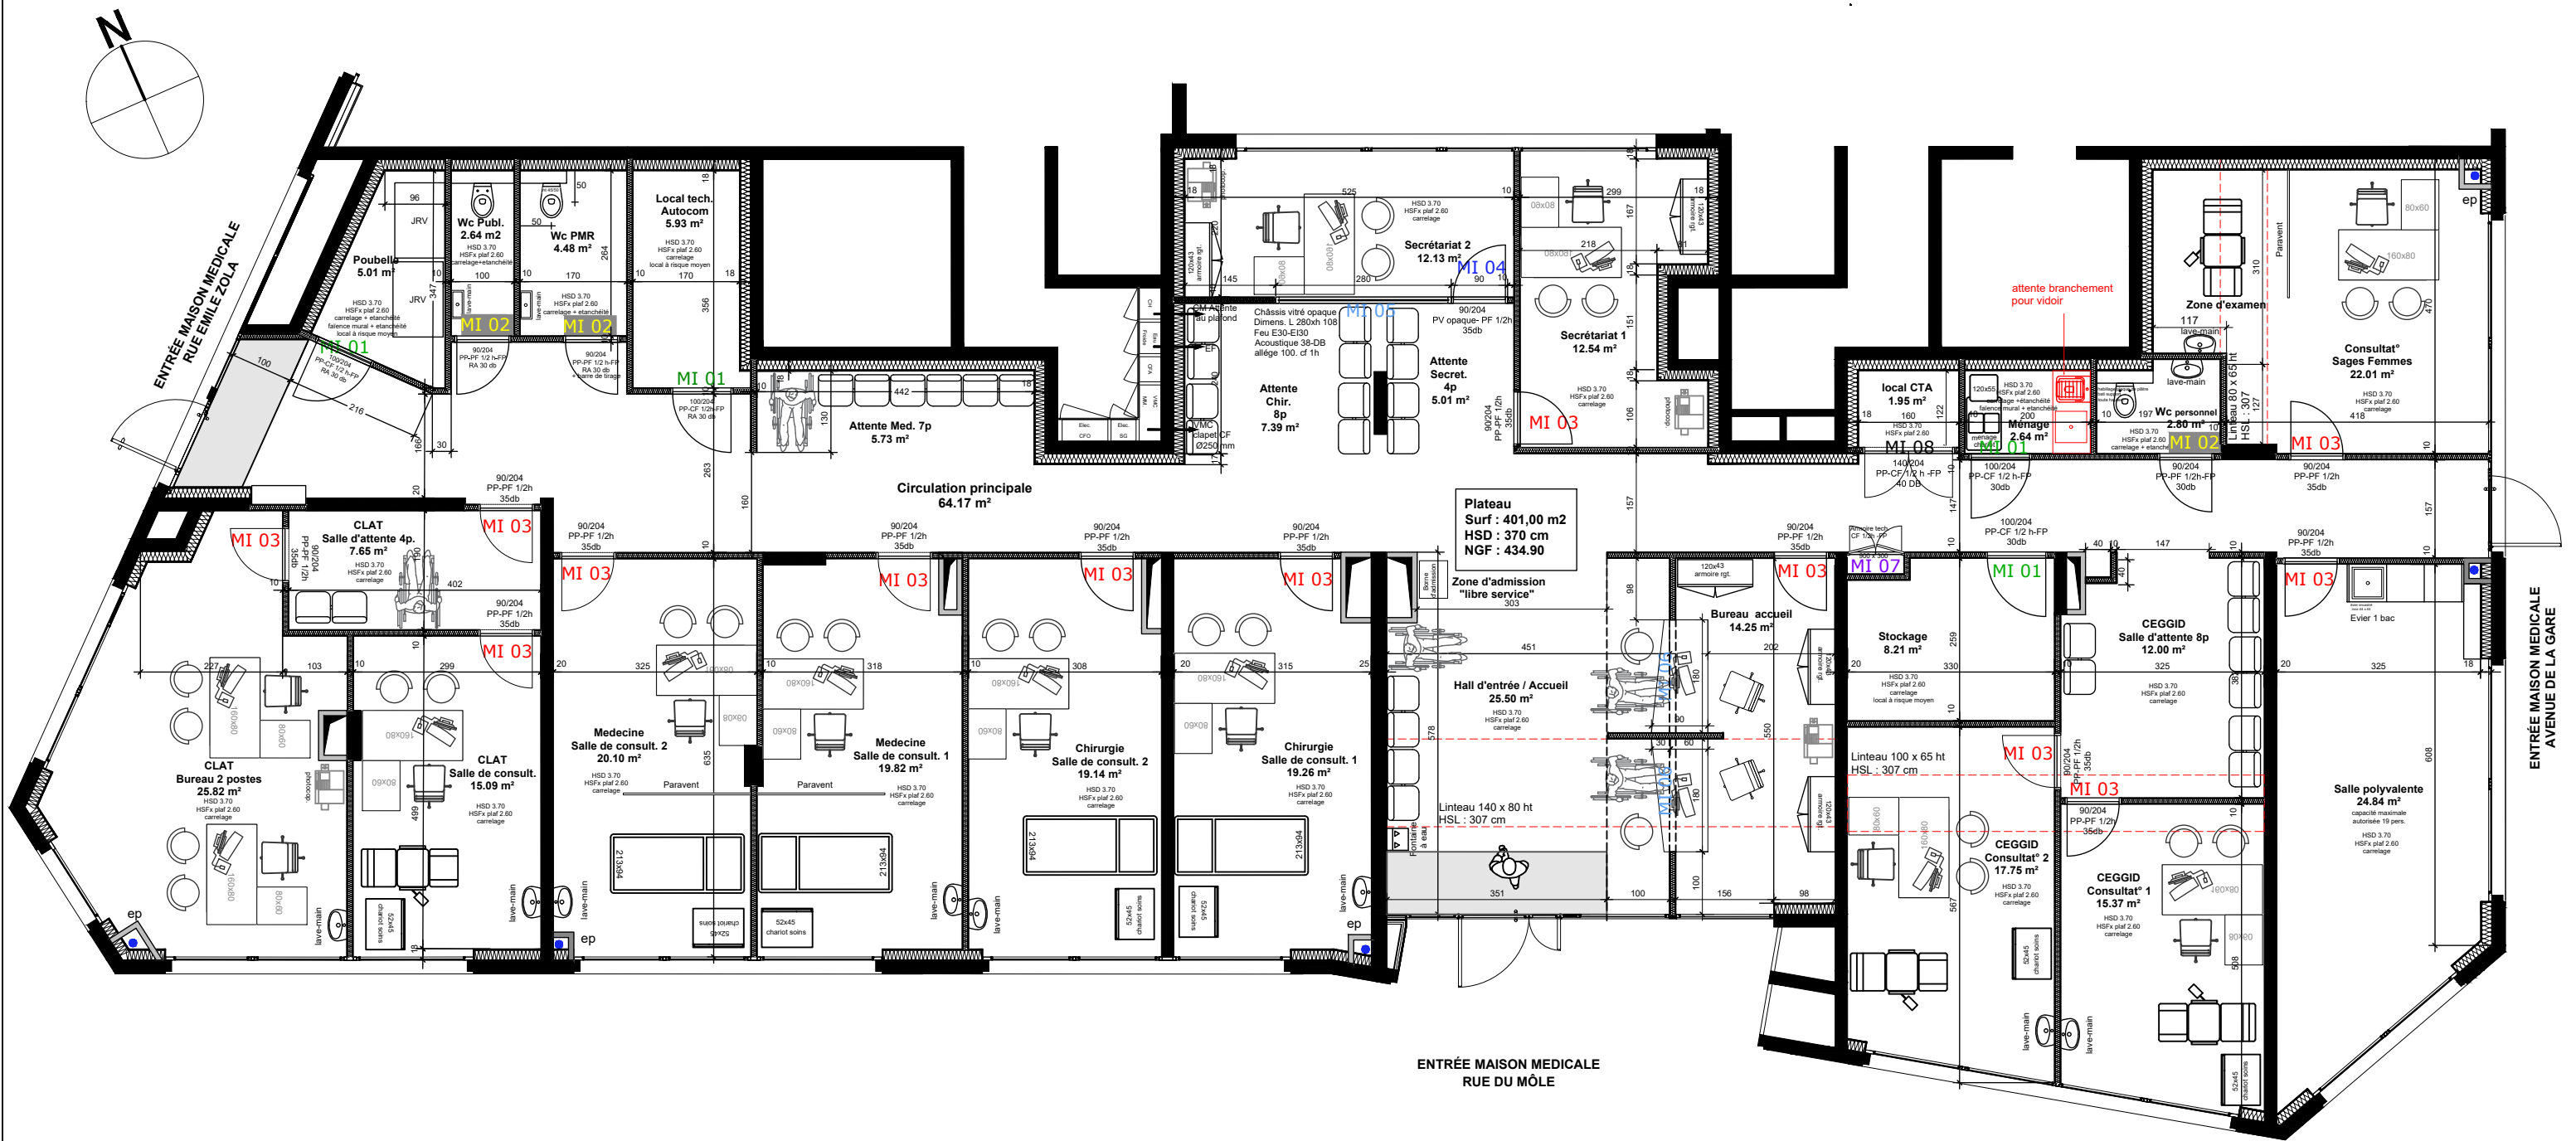

|   |   |           |  |                   |
|---|---|-----------|--|-------------------|
|  | MAITRISE<br>D'OUVRAGE   |           | Centre Hospitalier Alpes Leman<br>558 Route de Findrol 74130<br>Contamine sur Arve | PRO               |
|   | Aménagement Plateau de consultation<br><br>Rue du Môle 74100<br>Annemasse |           |  | ECH : 1/100       |
|   |   |           |  | NIVEAU - RCD      |
|   |   |           |  | DATE : 08/09/2025 |
|   | Lot 8 Menuiserie Int.   |           |  | Indice E          |
| Emetteur CHAL   |   | Format A3 |  |                   |




Elévation façade

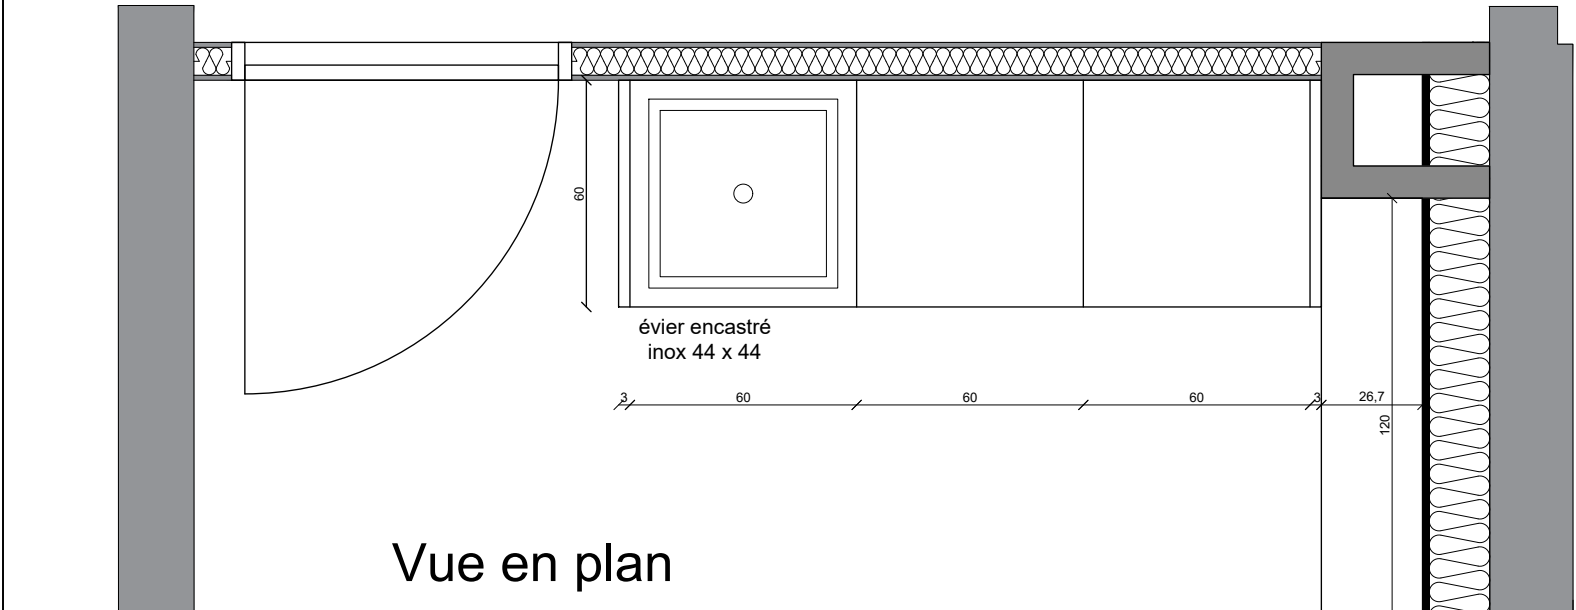


Vue en plan

|  |   |           |  |                   |
|--|---|-----------|--|-------------------|
|  | MAITRISE D'OUVRAGE  |           | Centre Hospitalier Alpes Léman<br>558 Route de Findrol 74130<br>Contamine sur Arve | PRO               |
|  | Aménagement Plateau de consultation<br>Rue du Môle 74100<br>Annemasse |           | ECH : 1/20<br>NIVEAU - RCD   | DATE : 08/09/2025 |
|  |   |           |  | Indice E          |
|  | Lot 10 Mobilier   |           |  |                   |
|  | Emetteur CHAL   | Format A3 |  |                   |

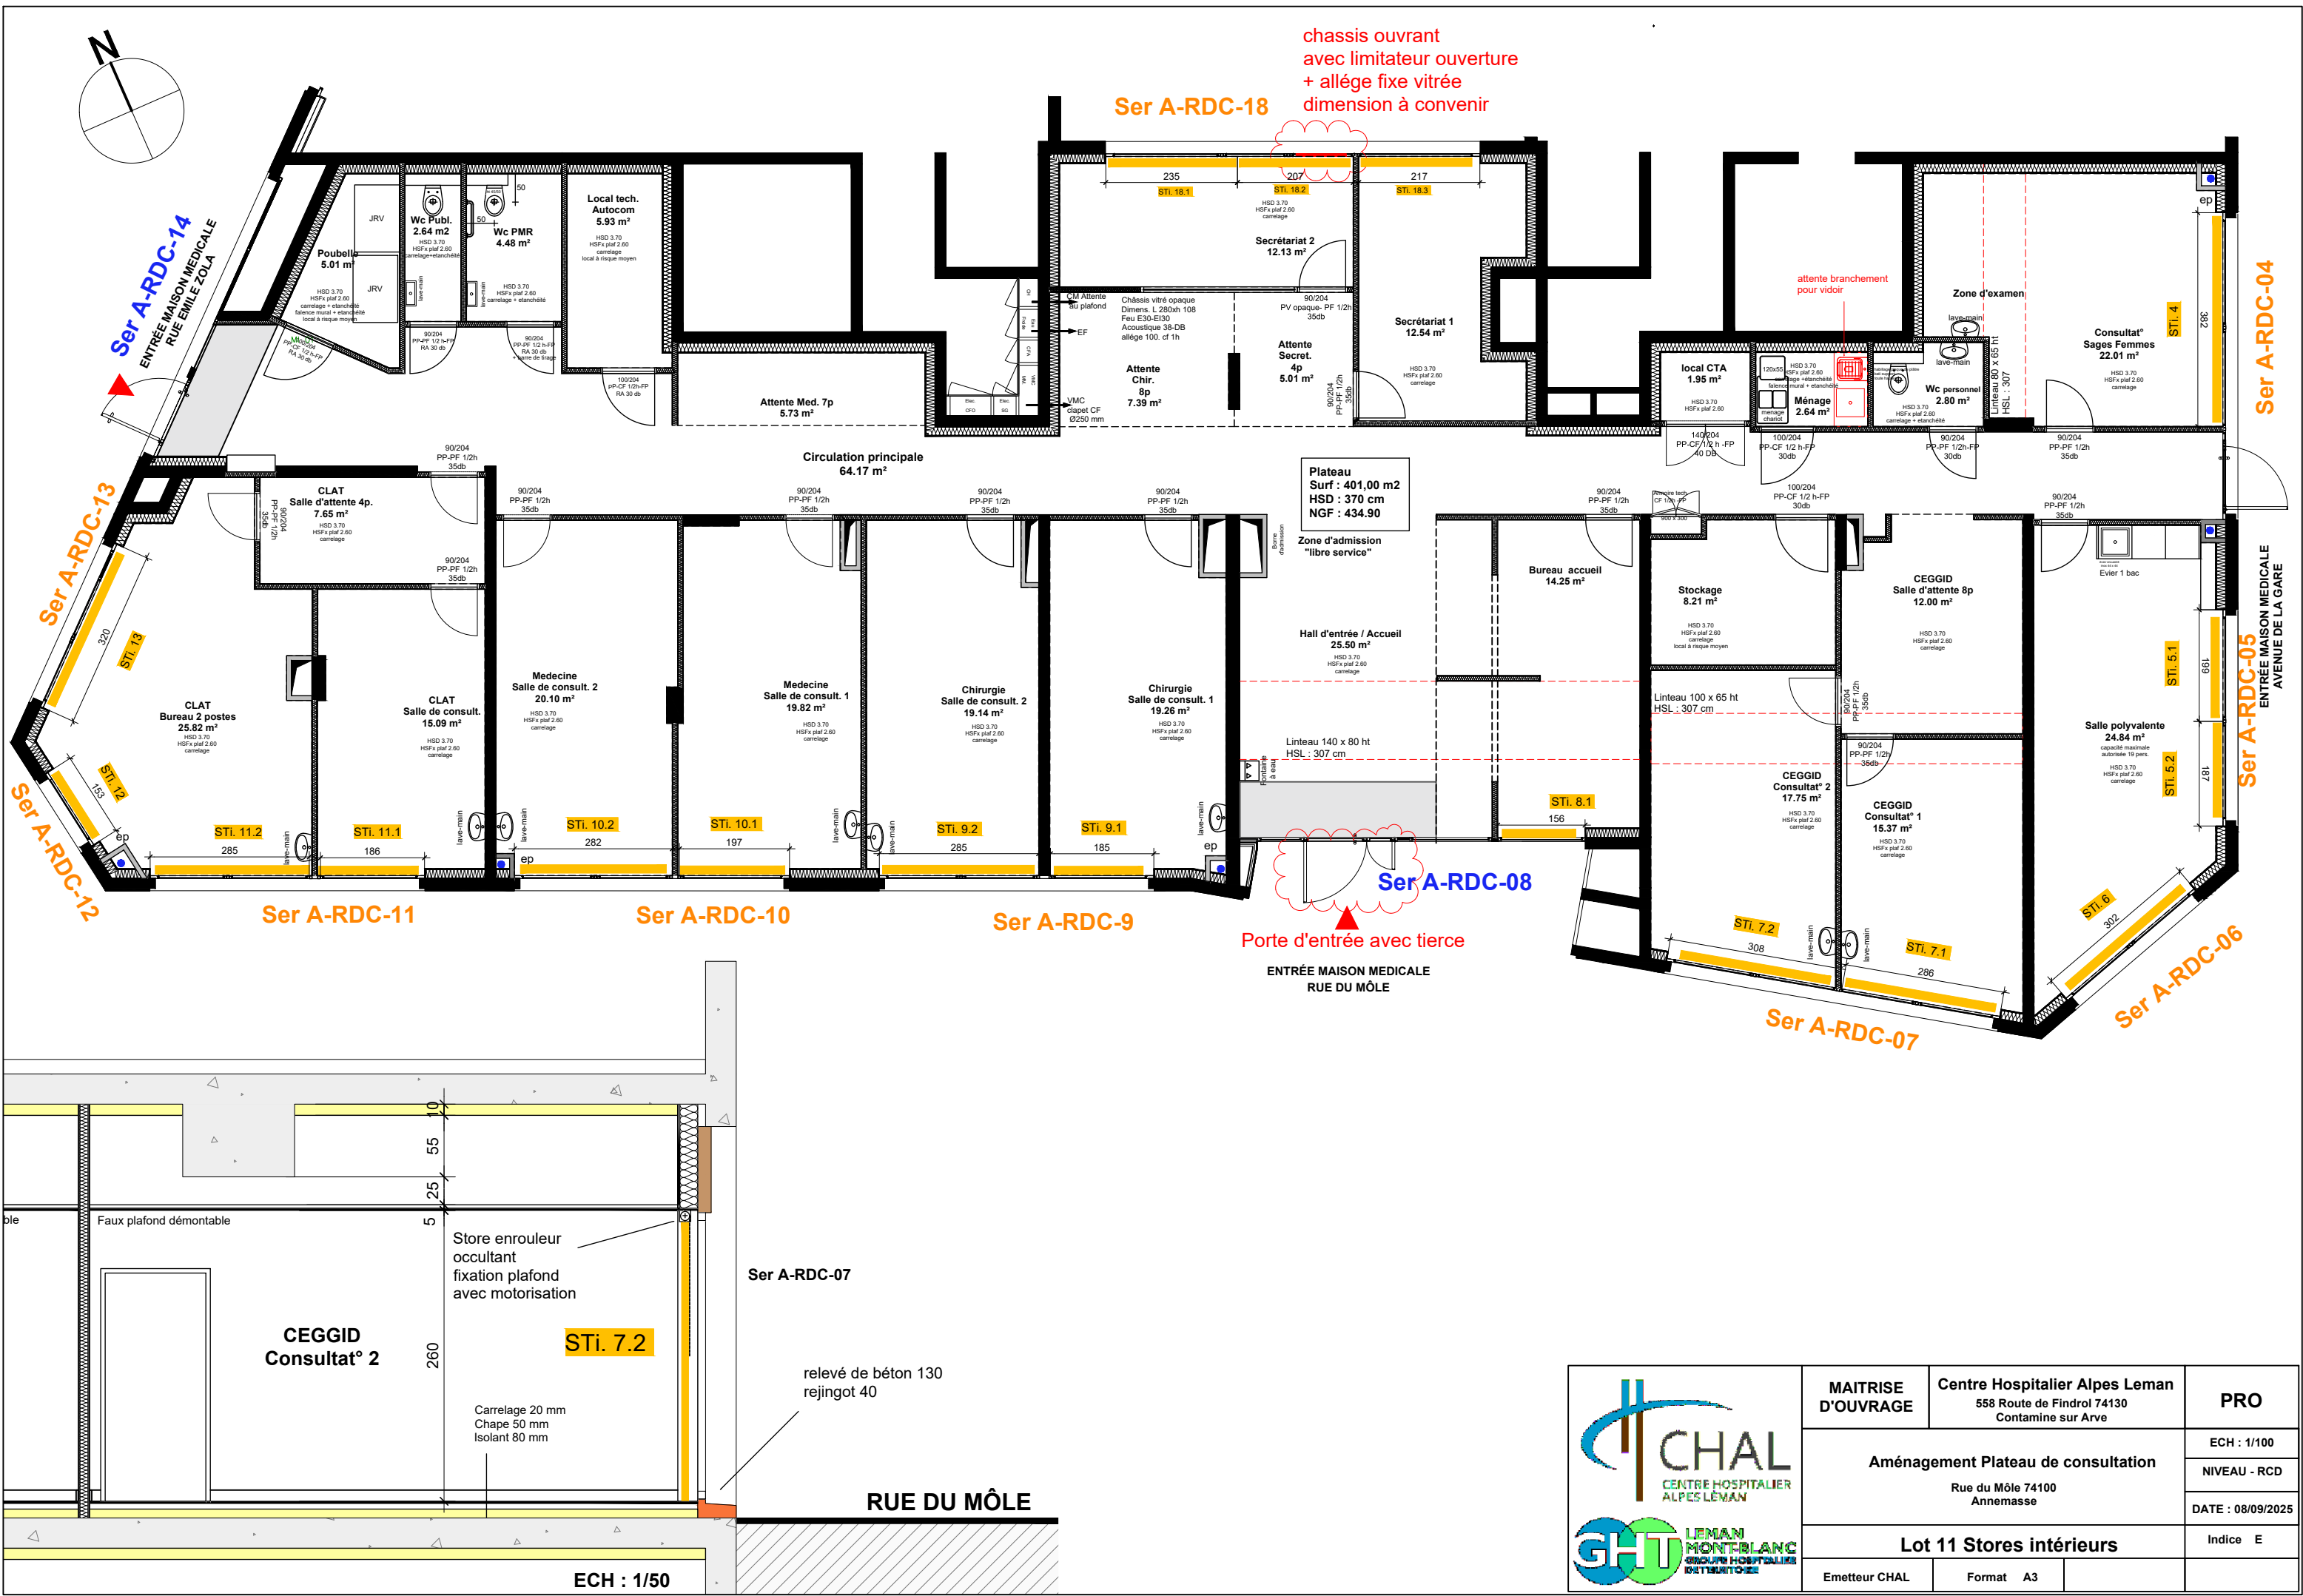


|                          |  |  |
|--------------------------|--|--|
| MAITRISE D'OUVRAGE       | Centre Hospitalier Alpes Léman<br>558 Route de Findrol 74130<br>Contamine sur Arve | PRO  |
|                          | Aménagement Plateau de consultation<br>Rue du Môle 74100<br>Annemasse              | ECH : 1/100<br>NIVEAU - RCD<br>DATE : 08/09/2025 |
| Lot 11 Stores intérieurs |  | Indice E   |
| Emetteur CHAL            | Format A3  |  |



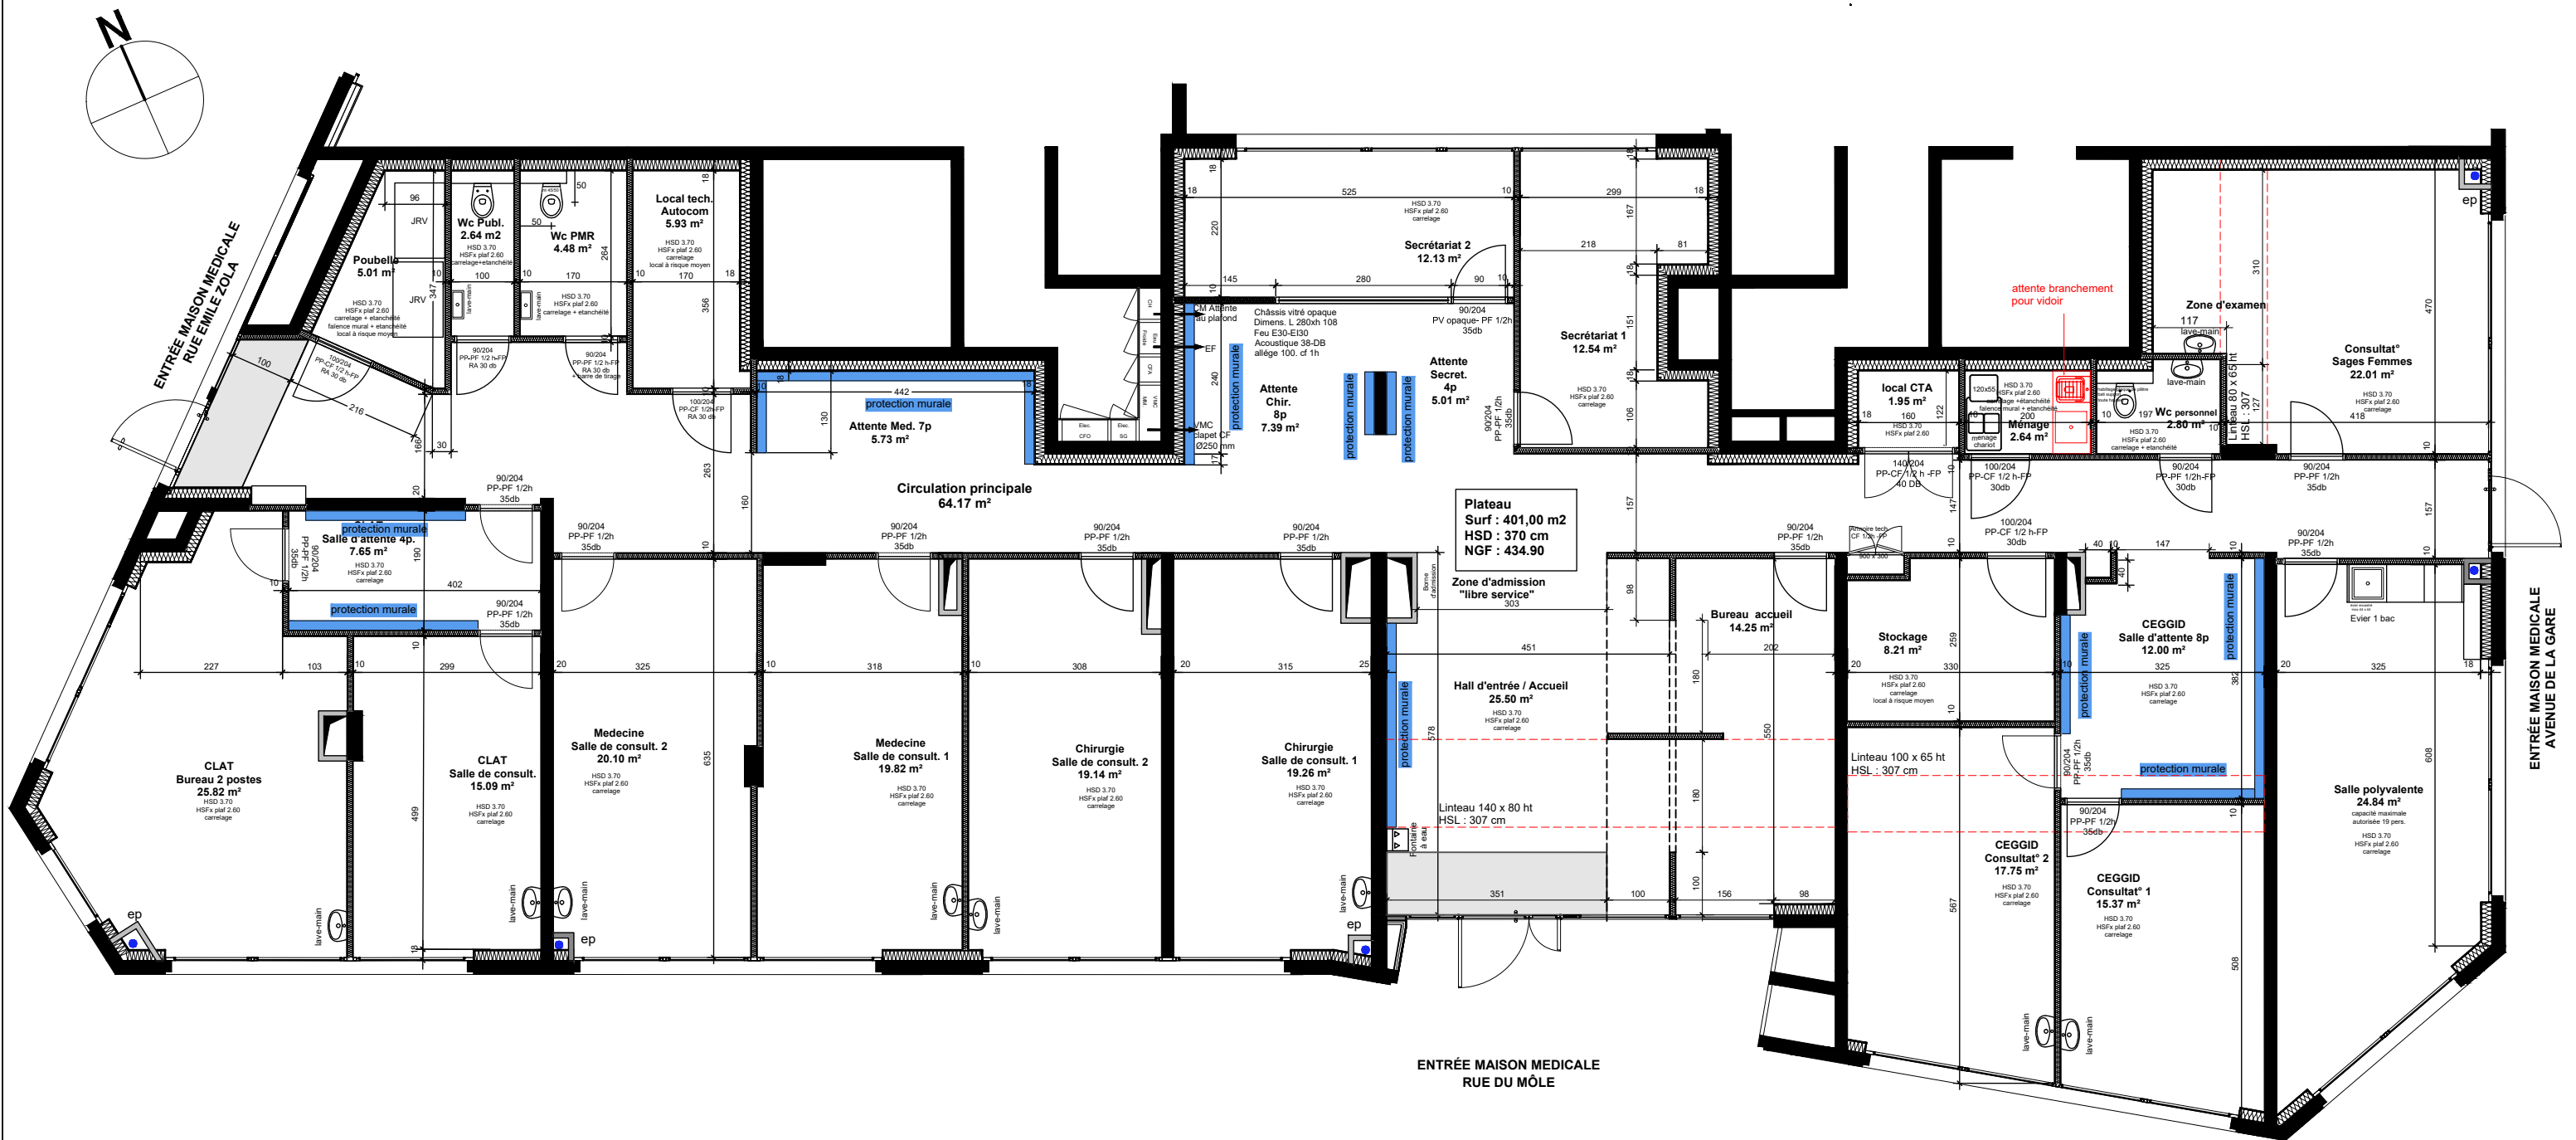


|               |   |           |  |                   |
|---------------|---|-----------|--|-------------------|
|               | MAITRISE D'OUVRAGE  |           | Centre Hospitalier Alpes Leman<br>558 Route de Findrol 74130<br>Contamine sur Arve | PRO               |
|               | Aménagement Plateau de consultation<br><br>Rue du Môle 74100<br>Annemasse |           |  | ECH : 1/100       |
|               |   |           |  | NIVEAU - RCD      |
|               |   |           |  | DATE : 08/09/2025 |
|               | Lot 12 Protections murales  |           |  | Indice E          |
| Emetteur CHAL |   | Format A3 |  |                   |

 PROTECTIONS MURALES (Hauteur de pose a valider par l'architecte) 30 m/l

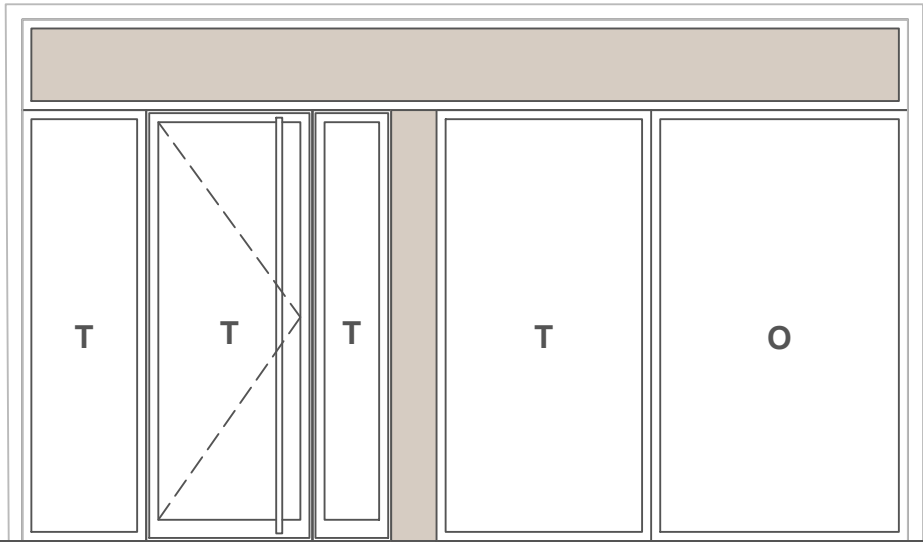


**SER A-RDC-08**

ENTRÉE MAISON MEDICALE  
RUE DU MÔLE

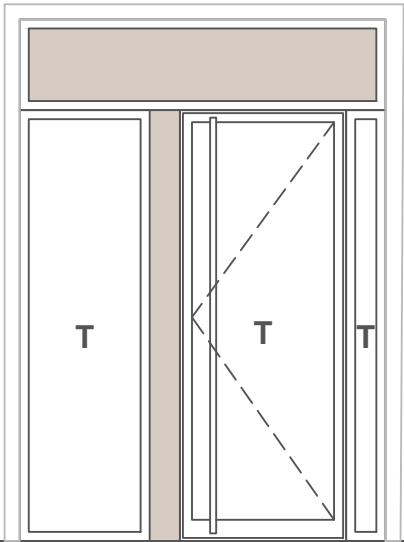


**SER A-RDC-14**

ENTRÉE MAISON MEDICALE  
RUE EMILE ZOLA

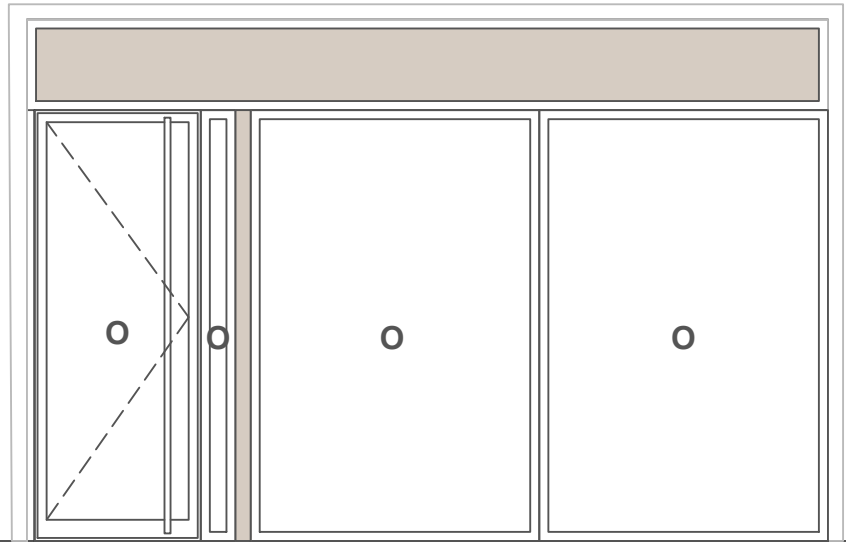

**SER A-RDC-04**

ENTRÉE MAISON MEDICALE  
AVENUE DE LA GARE

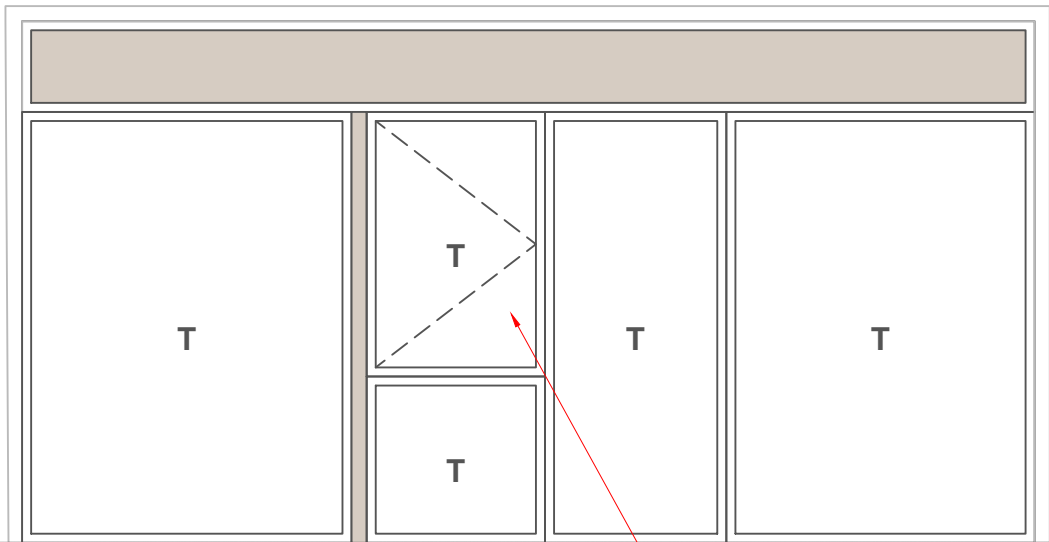



**SER A-RDC-18**


CÔTÉ EXTÉRIEUR


chassis ouvrant avec limiteur ouverture  
+ allège fixe vitrée

**T = TRANSPARENT / VITROPHANIE**  
**O = OPAQUE / SANS OBJET**

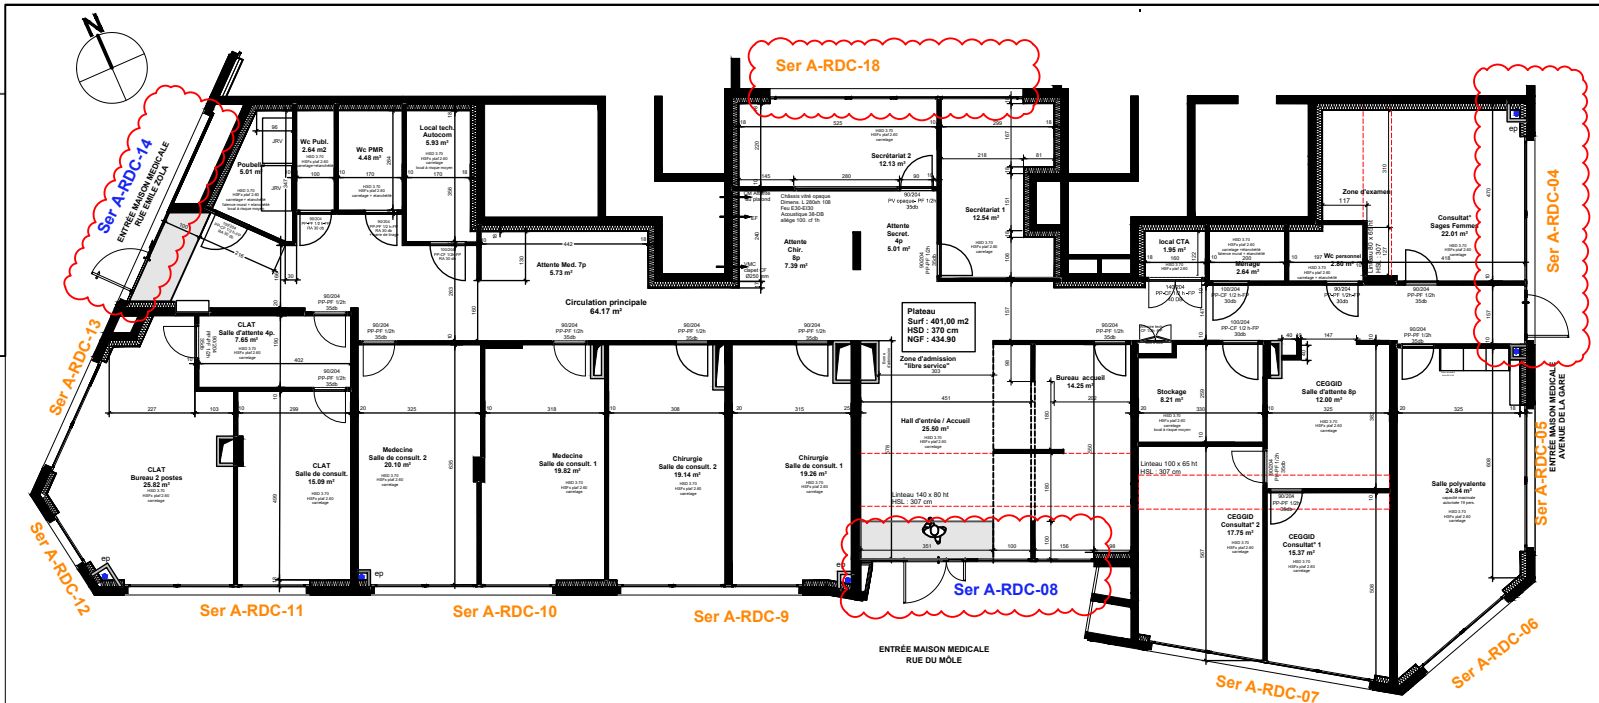


|   |   |           |  |              |
|---|---|-----------|--|--------------|
|  | MAITRISE D'OUVRAGE  |           | Centre Hospitalier Alpes Leman<br>558 Route de Findrol 74130<br>Contamine sur Arve | PRO          |
|   | Aménagement Plateau de consultation<br>Rue du Môle 74100<br>Annemasse |           | ECH : 1/20   | NIVEAU - RCD |
|   |   |           | DATE : 08/09/2025  | Indice E     |
|   | Lot 13 Vitrophanie  |           |  |              |
|   | Emetteur CHAL   | Format A3 |  |              |

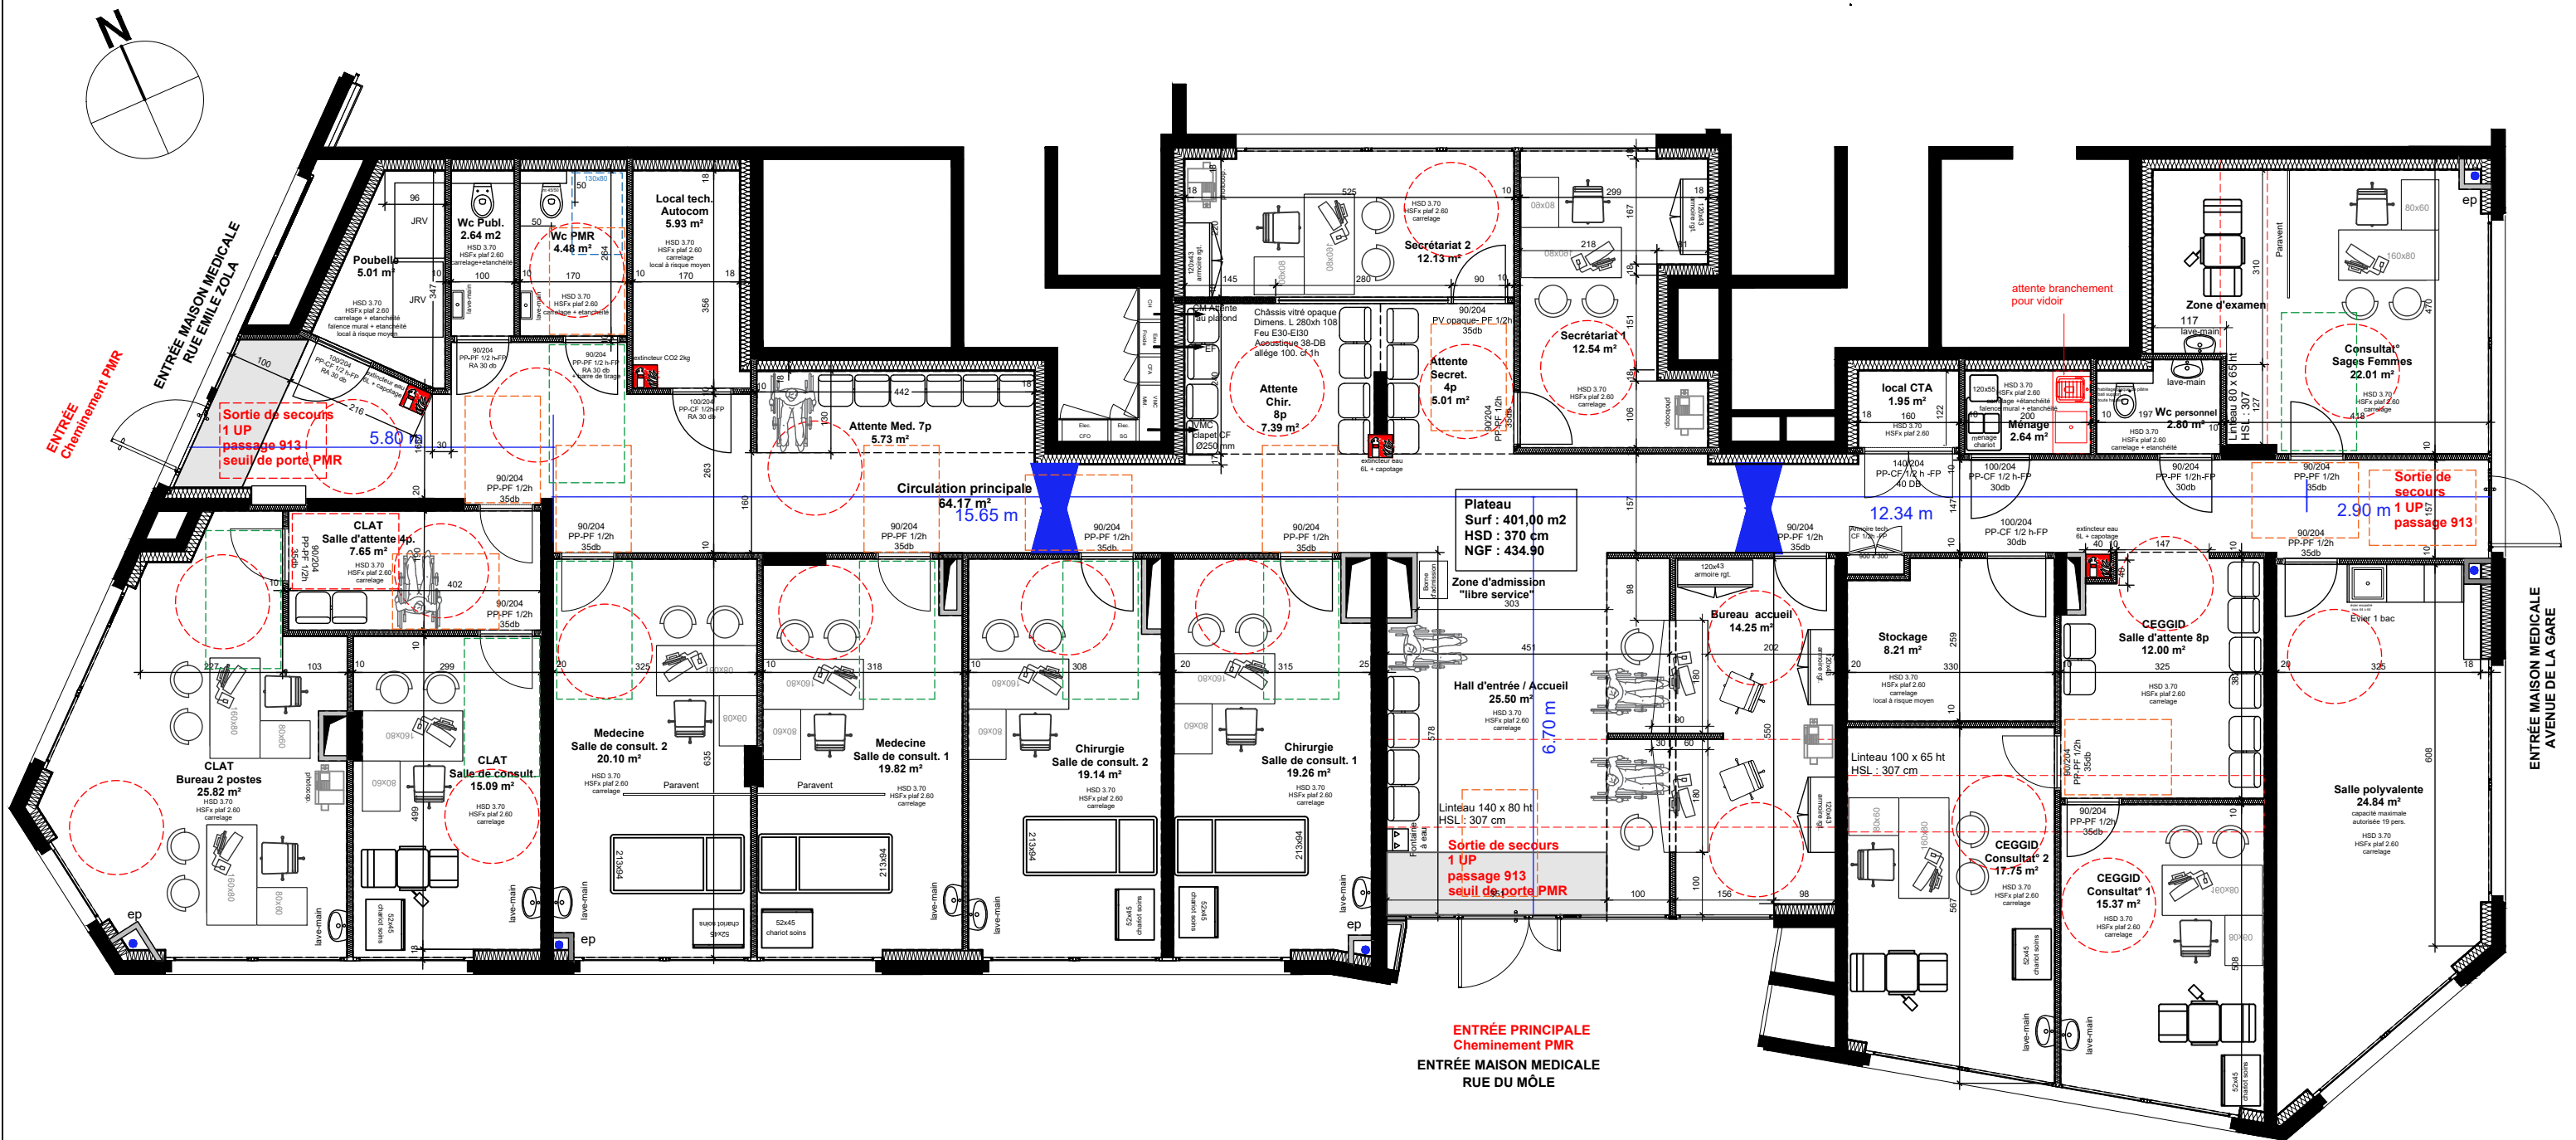



CHAL

CENTRE HOSPITALIER ALPES LEMAN



LEMAN

MONTBLANC

GRUPPO HOSPITALIER

OSTEVANTOZZE

MAITRISE D'OUVRAGE

Centre Hospitalier Alpes Leman  
558 Route de Findrol 74130  
Contamine sur Arve

Aménagement Plateau de consultation

Rue du Môle 74100  
Annemasse

Plan PMR + Extincteurs

Emetteur CHAL

Format A3

PRO

ECH : 1/100

NIVEAU - RCD

DATE : 08/09/2025








Indice E


Espace de manœuvre porte tirant : 220 × 120 cm

Espace de manœuvre porte poussant : 170 × 120 cm



Espace de manœuvre : Ø 150 cm

Espace libre WC PMR : 130 × 80 cm

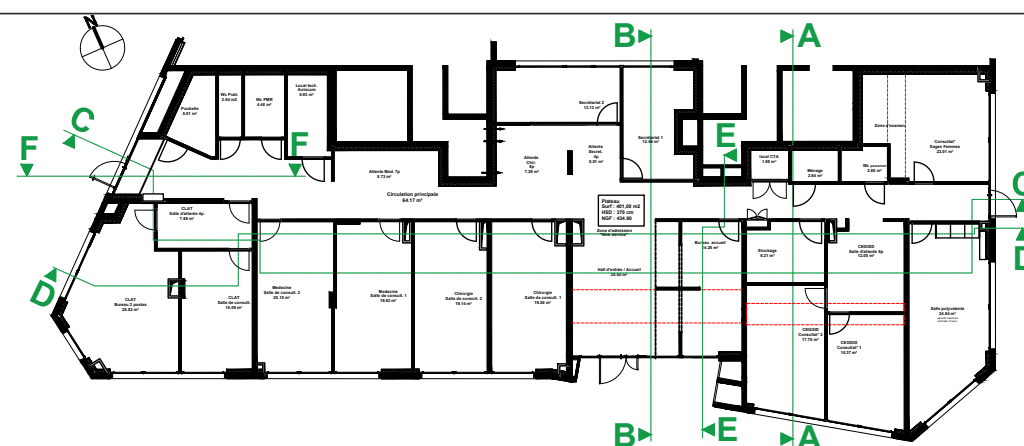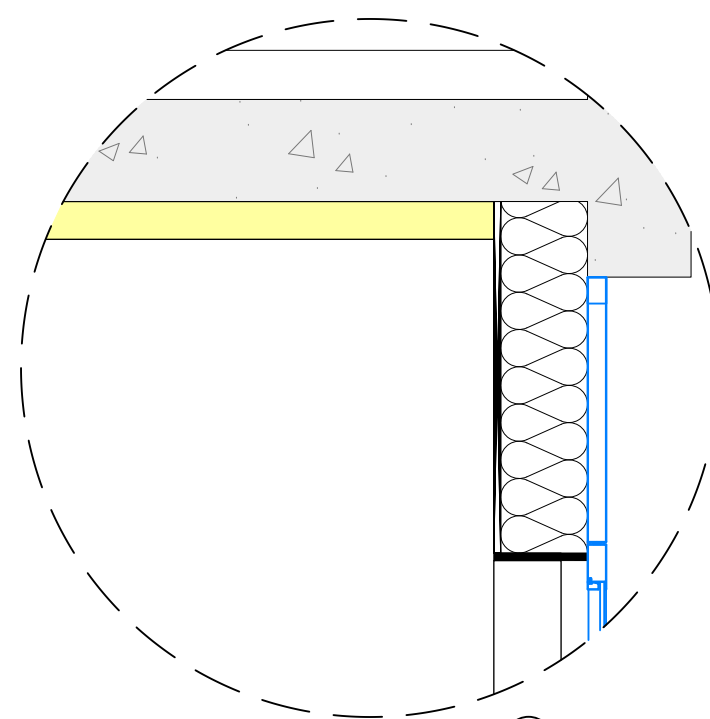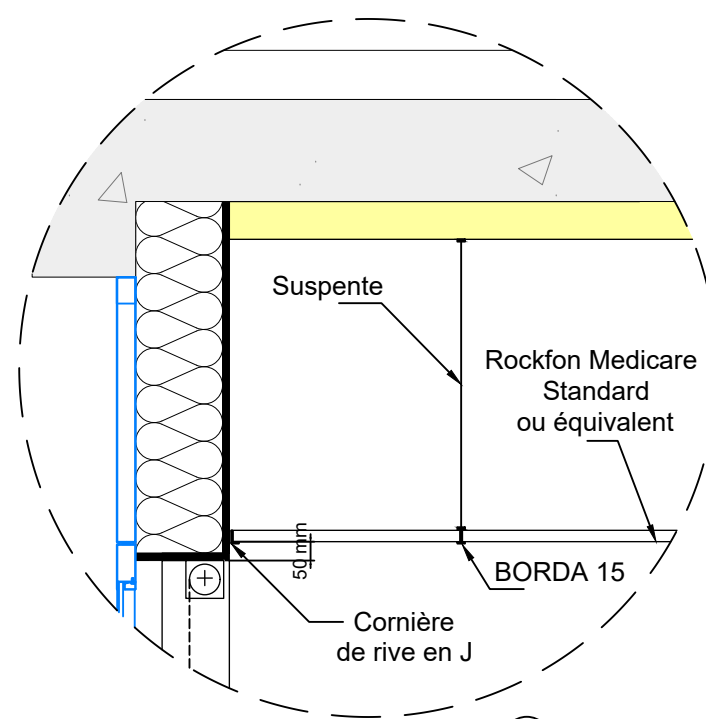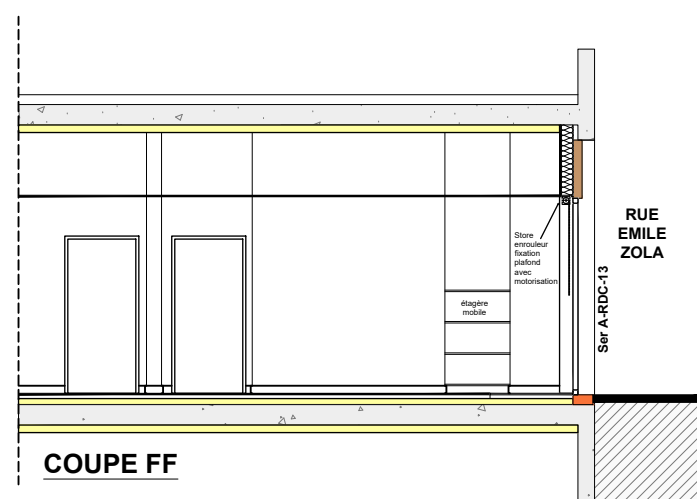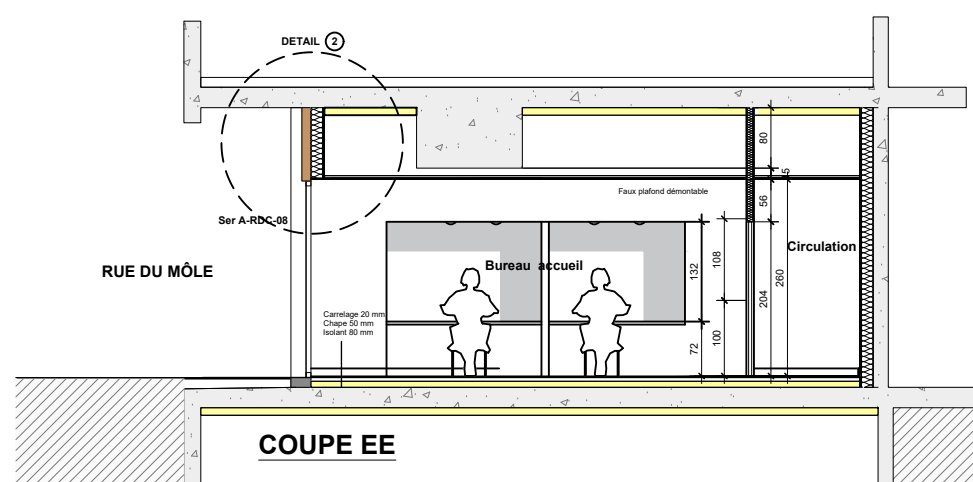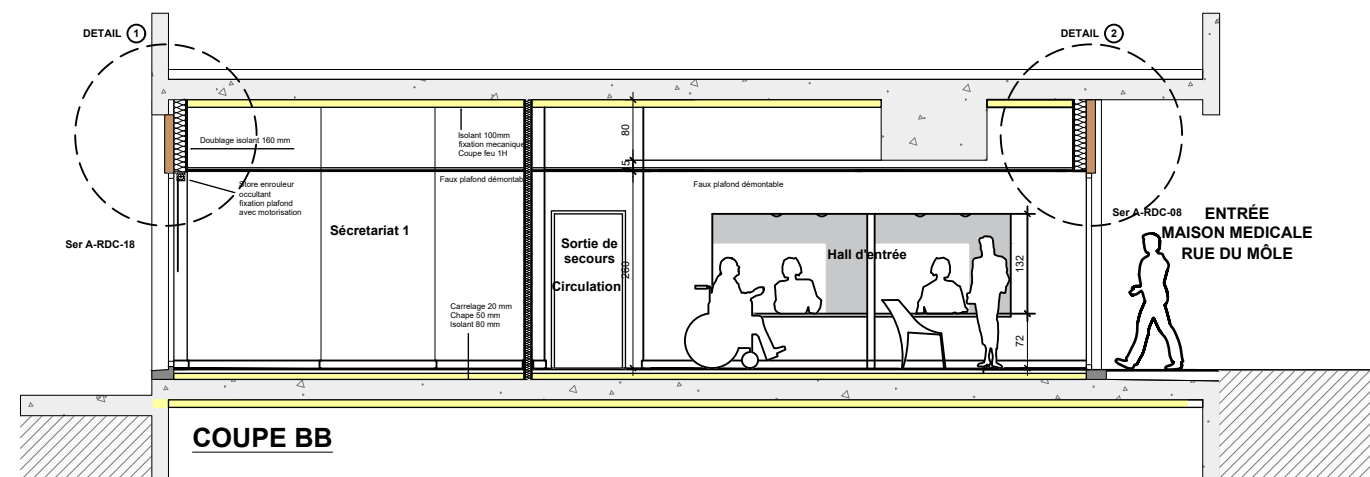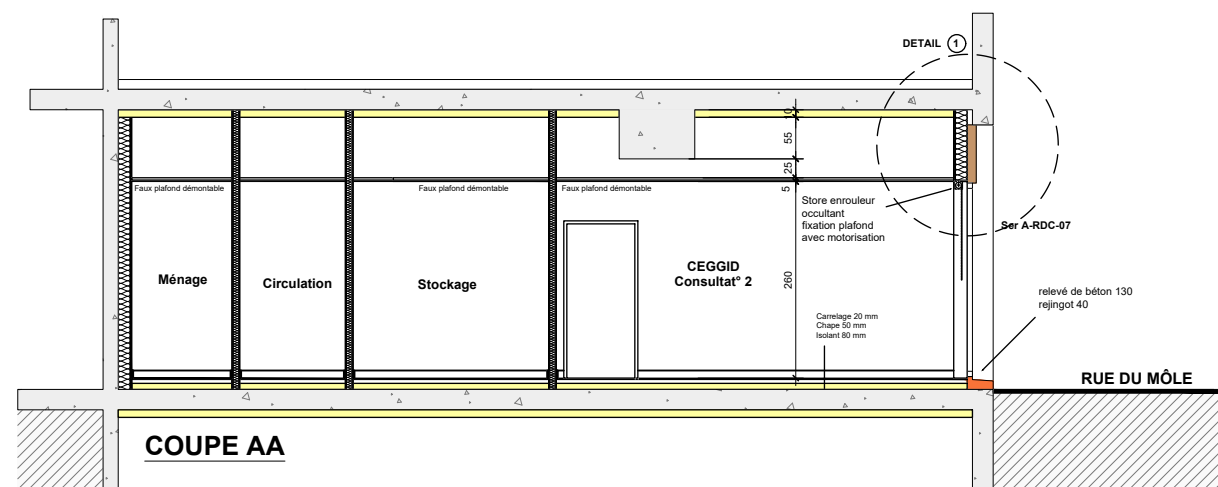

|   |   |           |  |  |                   |
|---|---|-----------|--|--|-------------------|
|  | MAITRISE D'OUVRAGE  |           | Centre Hospitalier Alpes Leman<br>558 Route de Findrol 74130<br>Contamine sur Arve |  | PRO               |
|   | Aménagement Plateau de consultation<br><br>Rue du Môle 74100<br>Annemasse |           |  |  | ECH : 1/100       |
|   |   |           |  |  | NIVEAU - RCD      |
|   | Coupes - AA - BB - EE - FF  |           |  |  | DATE : 08/09/2025 |
|   |   |           |  |  | Indice E          |
| Emetteur CHAL   |   | Format A3 |  |  |                   |



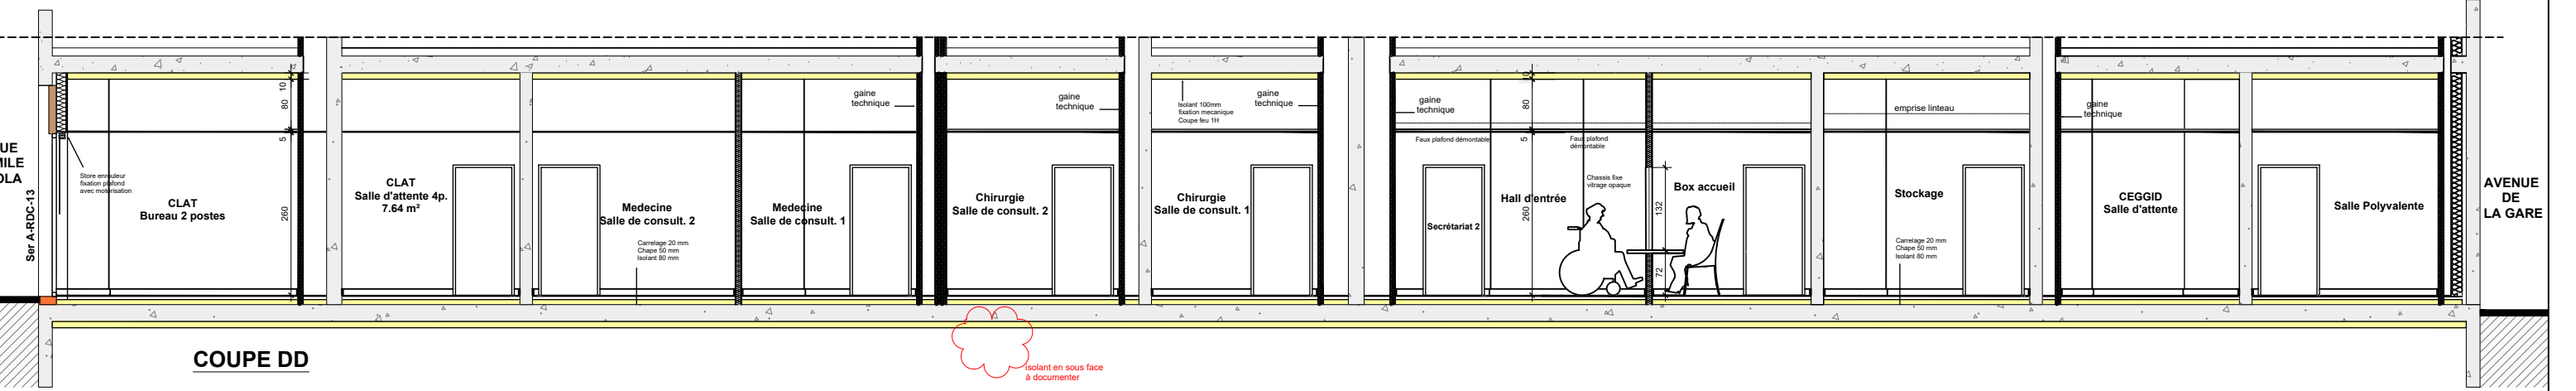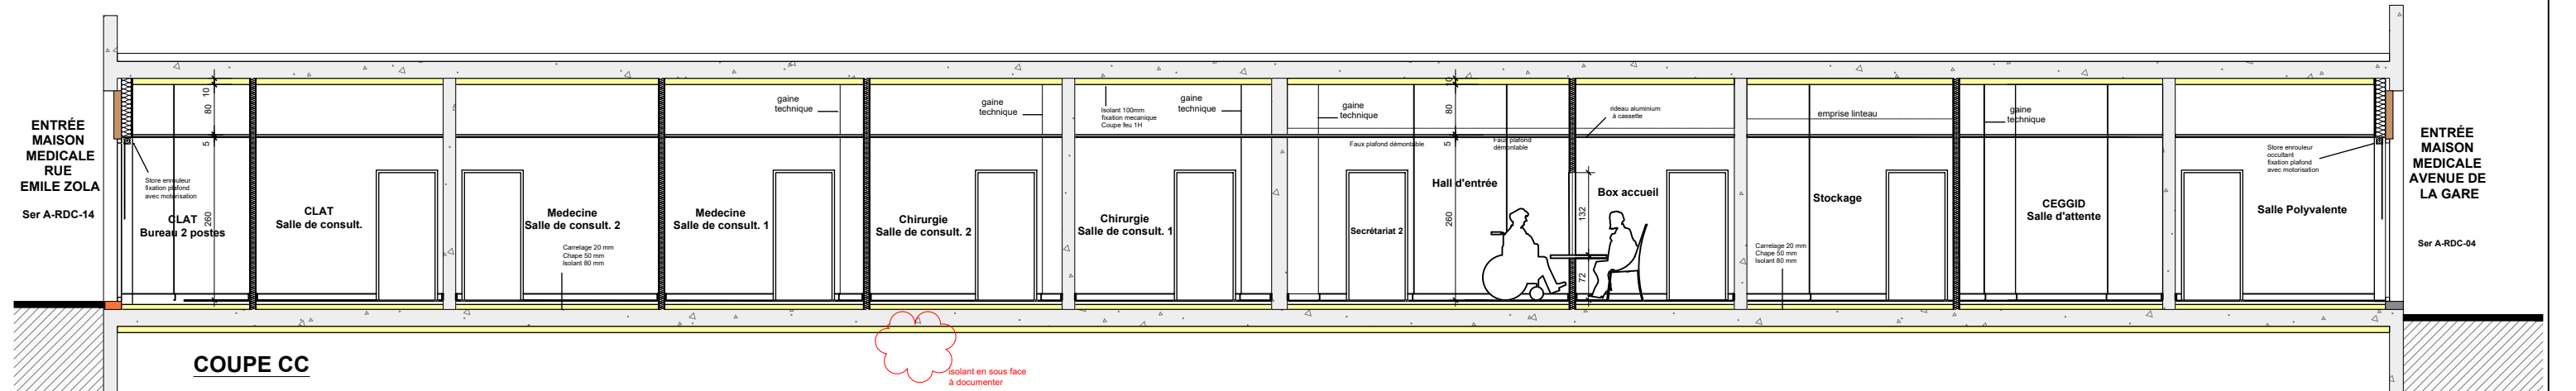

|               |   |           |  |                   |
|---------------|---|-----------|--|-------------------|
|               | MAITRISE D'OUVRAGE  |           | Centre Hospitalier Alpes Leman<br>558 Route de Findrol 74130<br>Contamine sur Arve | PRO               |
|               | Aménagement Plateau de consultation<br>Rue du Môle 74100<br>Annemasse |           |  | ECH : 1/100       |
|               |   |           |  | NIVEAU - RCD      |
|               | Coupes - CC - DD  |           |  | DATE : 08/09/2025 |
|               |   |           |  | Indice E          |
| Emetteur CHAL |   | Format A3 |  |                   |

