

D&A

ARTELIA

ON

UrbanEra

L'ÉTOILE



COMMUNE D'ANNEMASSE
Annemasse - Genève
Avenue Emile Zola
Secteur Rue du Mole

PLAN D'EXECUTION

Plan de voirie

Echelle : 1/100	Systèmes de coordonnées RGF93 CC46	Le levé respecte la classe de précision A selon la norme AFNOR NF 70-003
-----------------	------------------------------------	--

	<div><div>ARTELIA</div><div>Bastien WOTIN</div></div>	Florian IMBERT - Géomètre - CECCON BTP		Date(s) de levé : 01/02/2024
				Date du plan : 21/02/2024
Référence dossier : 01240005 ANNEMASSE ZAC ETOILE	Guiseppa IACONIS - Conducteur de travaux - CECCON BTP	Modifications :		Observations :
		Ind :	Date :	
		2	17/05/2024	
		3	03/10/2024	
		4	07/10/2024	

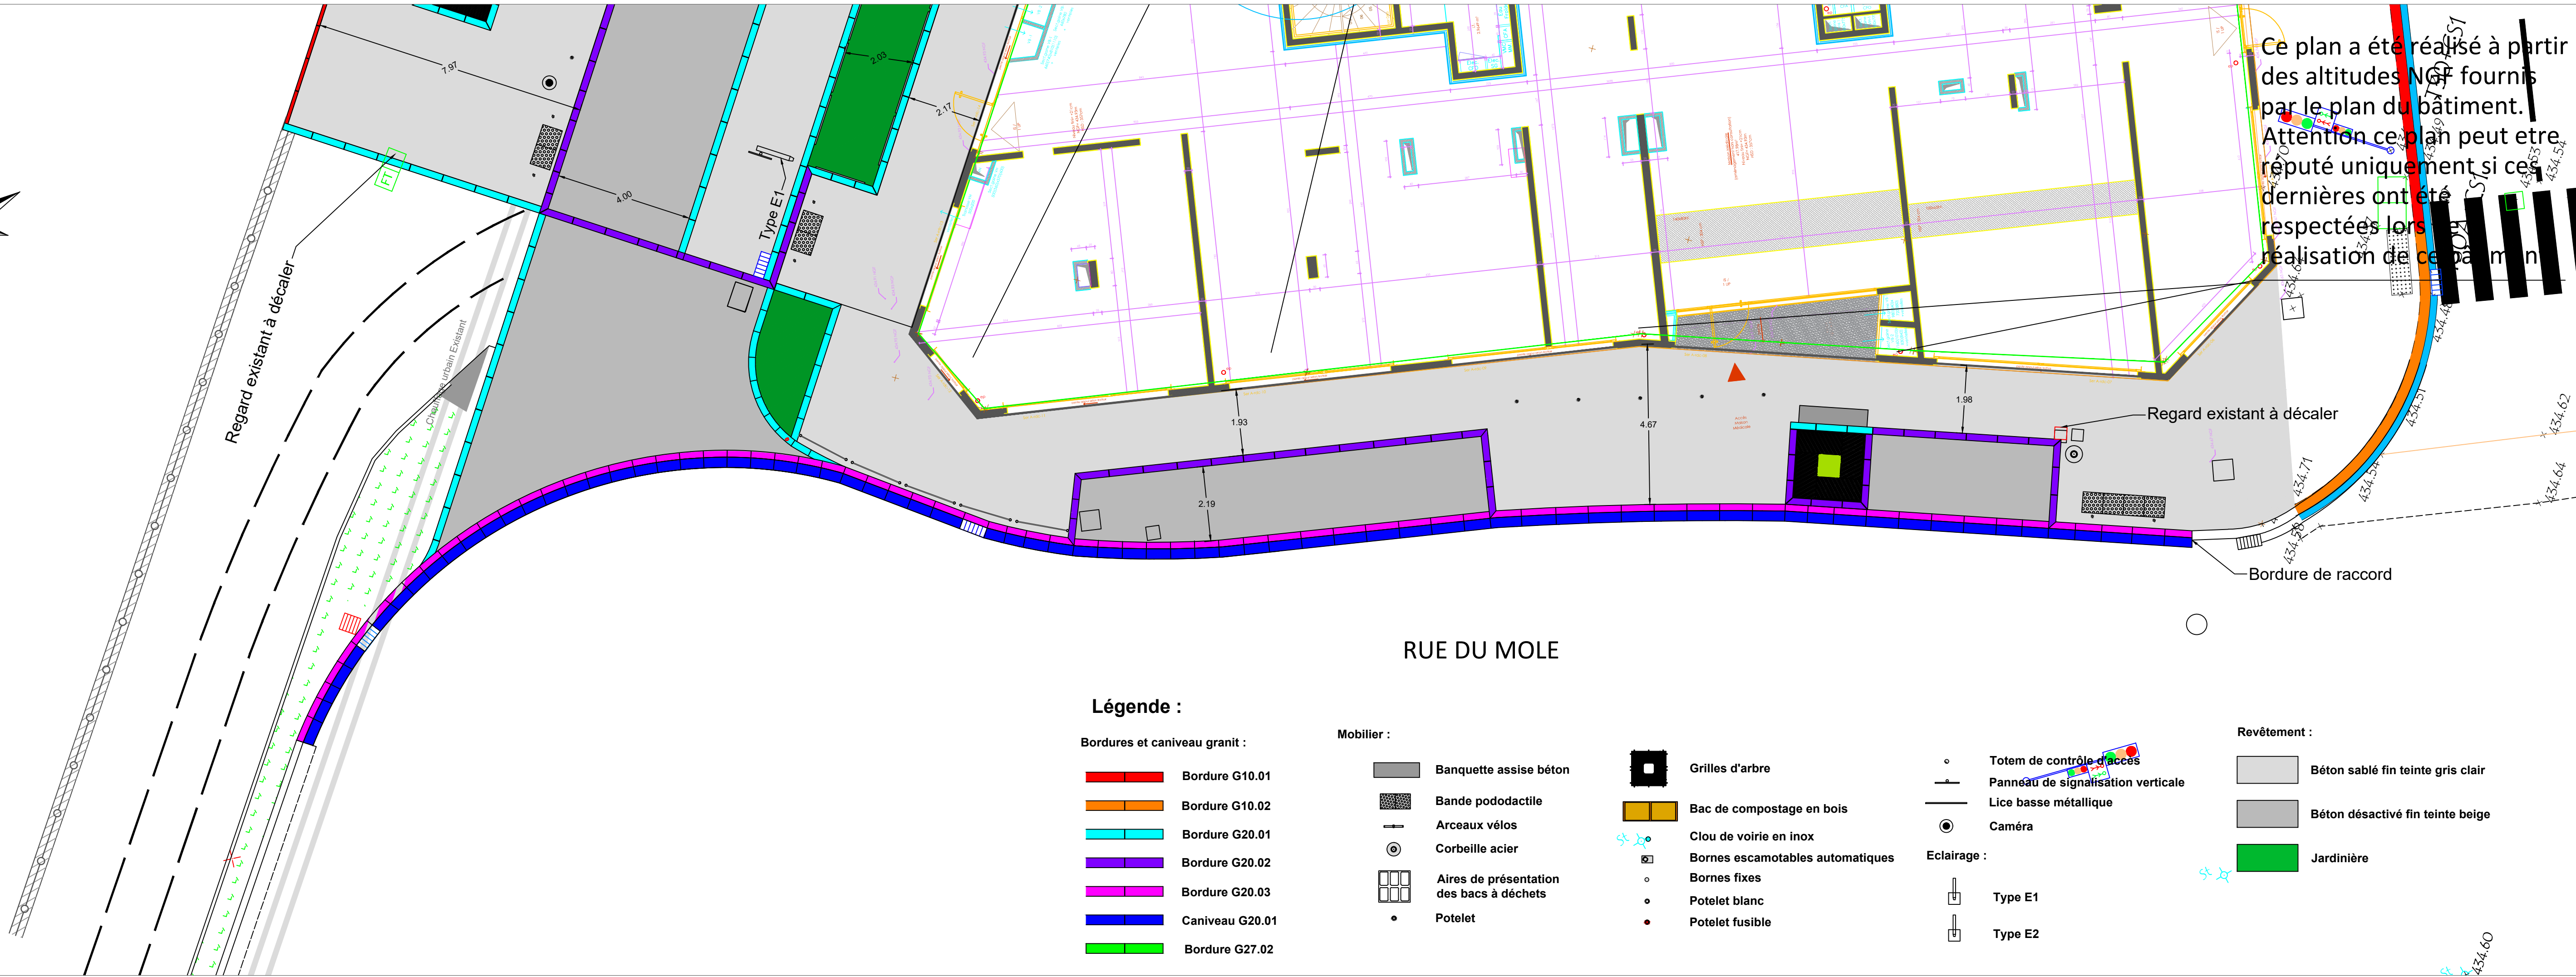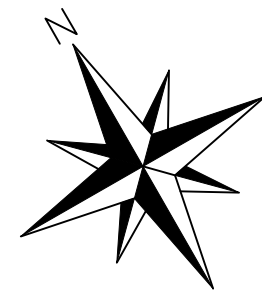

Ce plan a été réalisé à partir des altitudes NGF fournis par le plan du bâtiment. Attention ce plan peut être réputé uniquement si ces dernières ont été respectées lors de la réalisation de ce plan.