


COUPE PARTIELLE B
SUR SAS D'ENTRÉE DU PUBLIC

COUPE TRANSVERSALE A

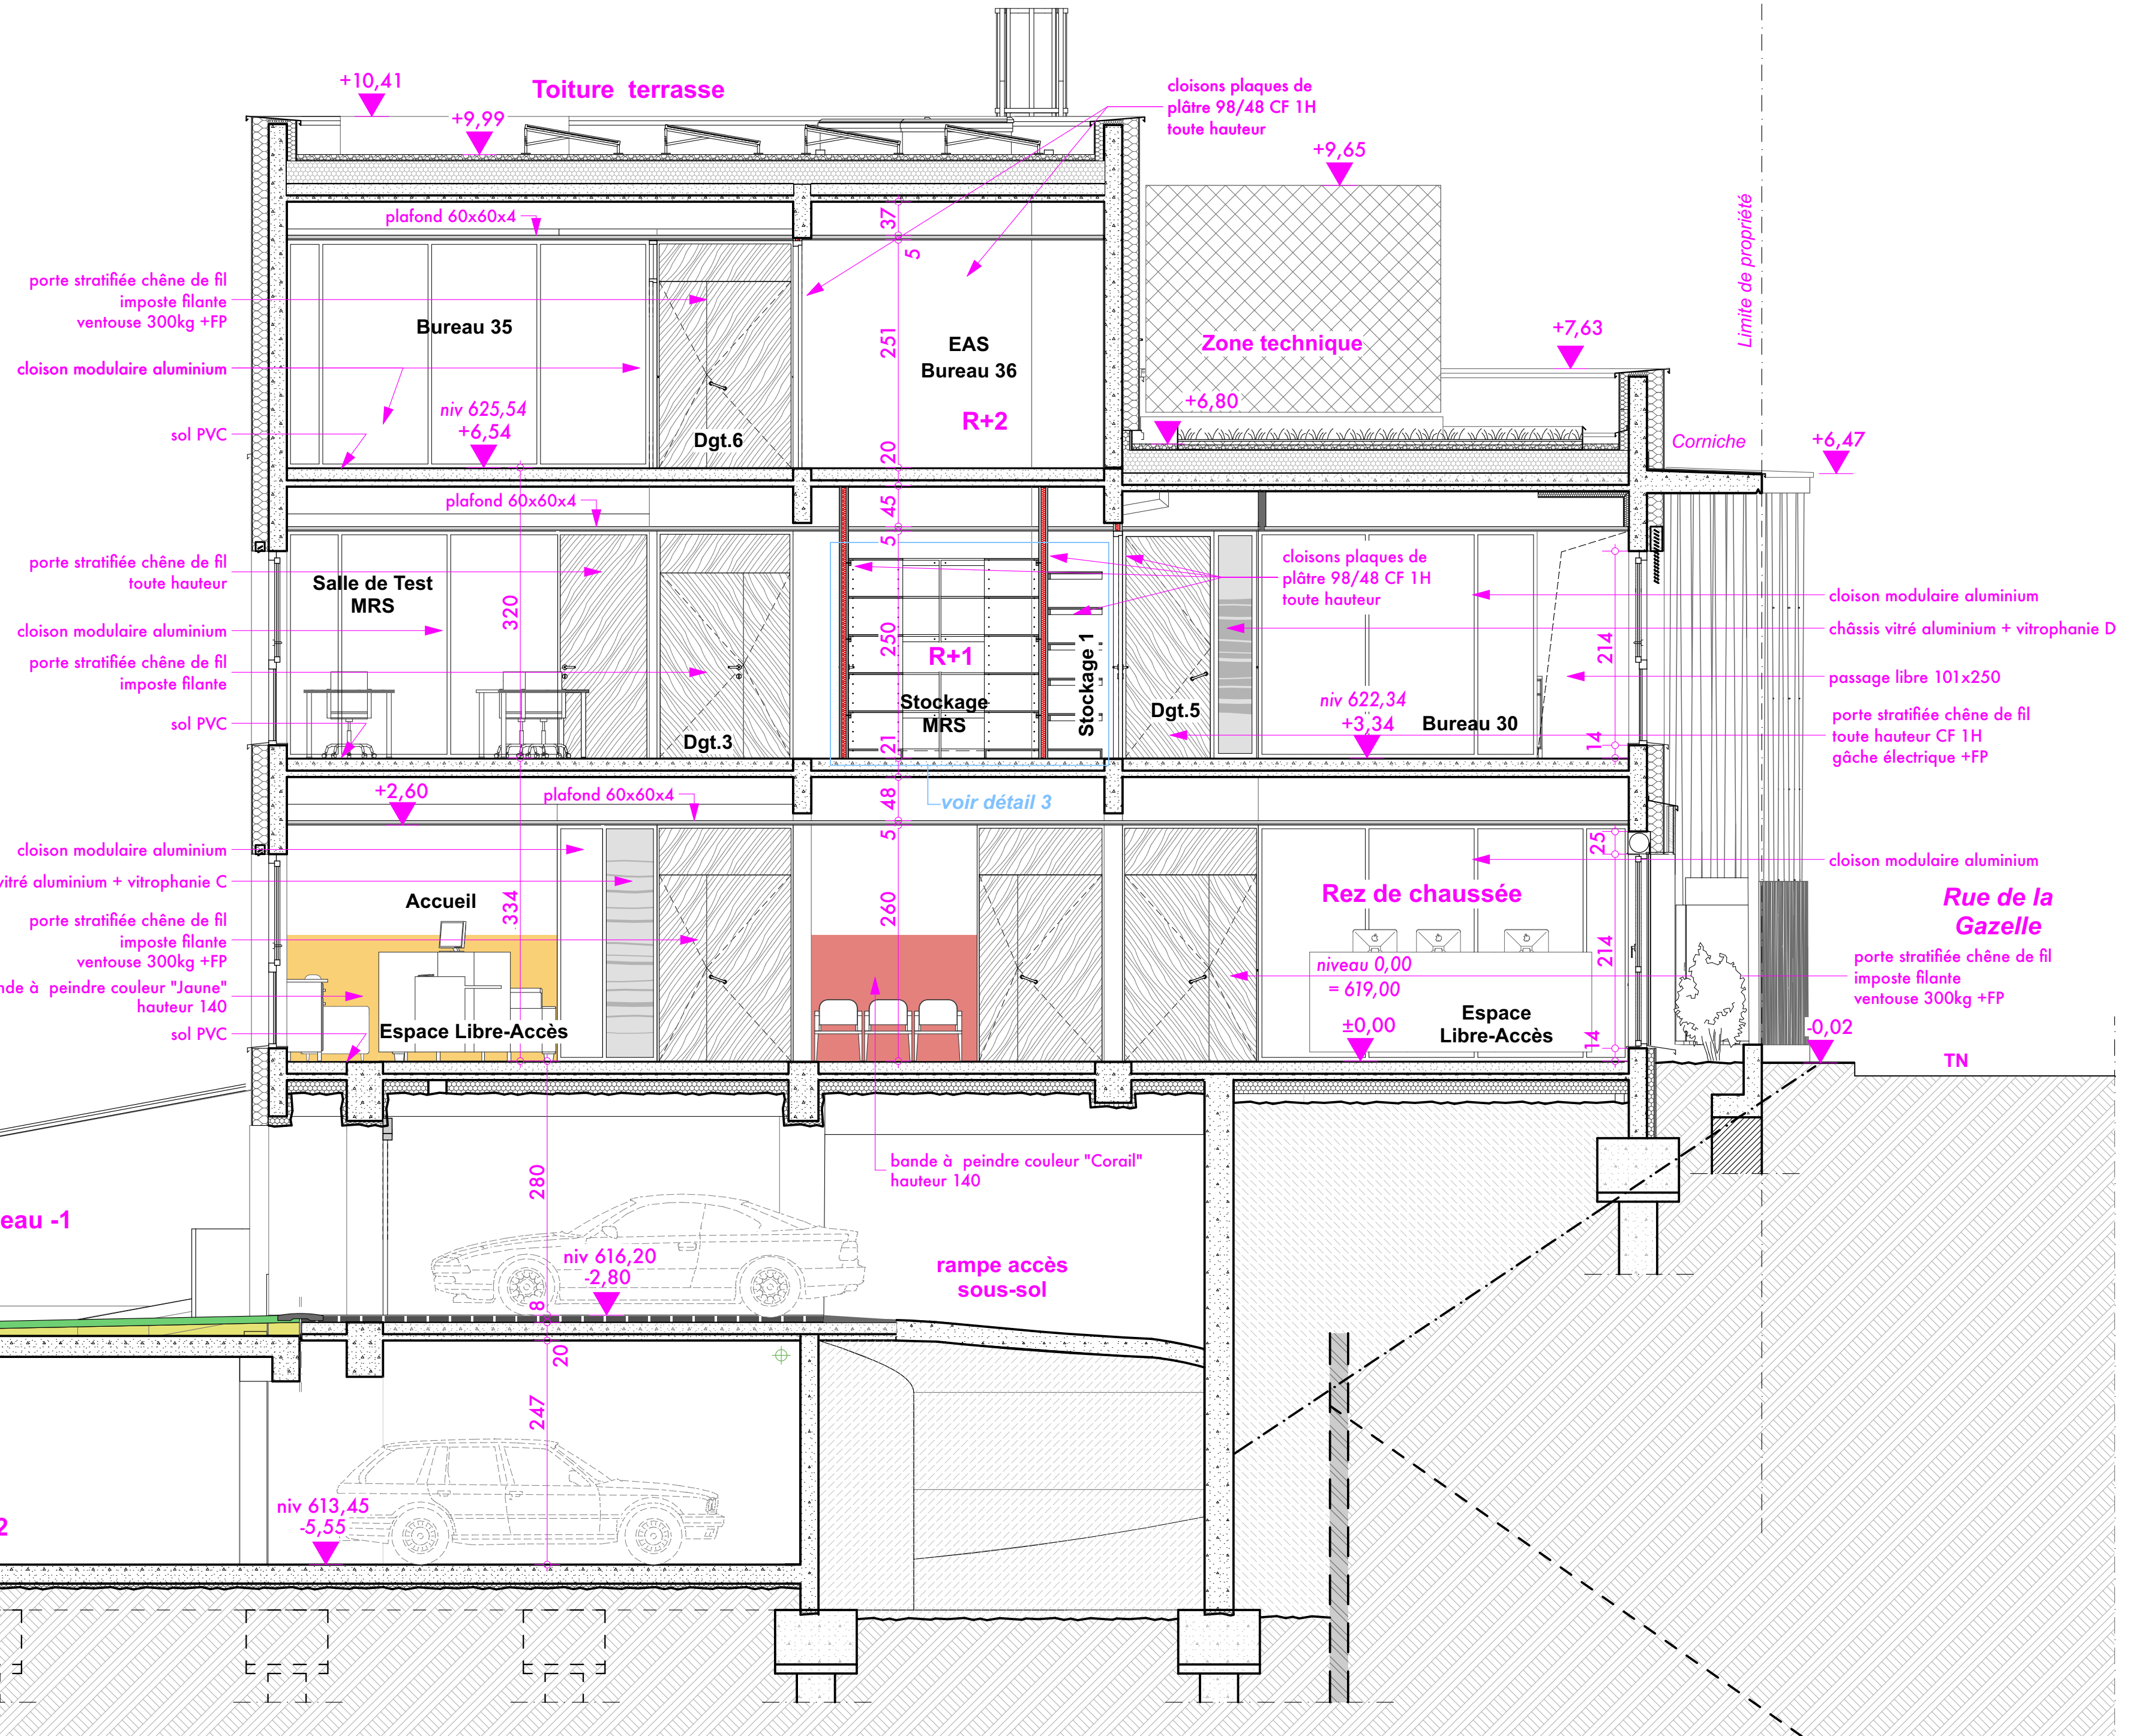

BATIMENT TIERS
EXISTANT
HORS
OPÉRATION

Parking sur cour - Niveau -1
niv 616,06
-2,94
Parking Niveau -2
niv 613,45
-5,55

DATE	MODIFICATIONS
29 Août 2025	Dossier de Consultation des Entreprises

Les cotes indiquées devront impérativement être vérifiées sur place par les entreprises avant toute intervention.
Le présent document est soumis au code de la propriété intellectuelle, articles L. 111-1 et suivants.
En son cas, il ne peut être utilisé ou reproduit sans accord écrit du cabinet TASSIN et Associés

Maître d'ouvrage Preneur :
**FRANCE TRAVAIL
AUVERGNE
RHÔNE ALPES**
13 rue Crépet CS 70402
69364 LYON cedex 07

DCE
**Aménagement du Site France
Travail du Puy en Velay**
25 Rue de la Gazelle
43000 LE PUY EN VELAY

**COUPE
TRANSVERSALE
A ET
PARTIELLE B**

Dessiné par:
RR-FV
N° 5
AFFAIRE N° 2138
ECHELLE : 1:50
B 29 Août 2025

ARCHITECTES
PIERRE TASSIN ET ASSOCIÉS
3, rue Jacques Barlier
42100 Saint-Etienne
T: 04 77 41 17 16 F: 04 77 32 49 07
Pierre Tassin - Raphaël Réocreux
Architectes D.P.L.G.