


Légende existant et démolition :

- Verticaux existants conservés
- Pan de bois existant conservé
- Verticaux existants à démolir
- Dalle à démolir
- Poutres à démolir
- Travaux en phase 2

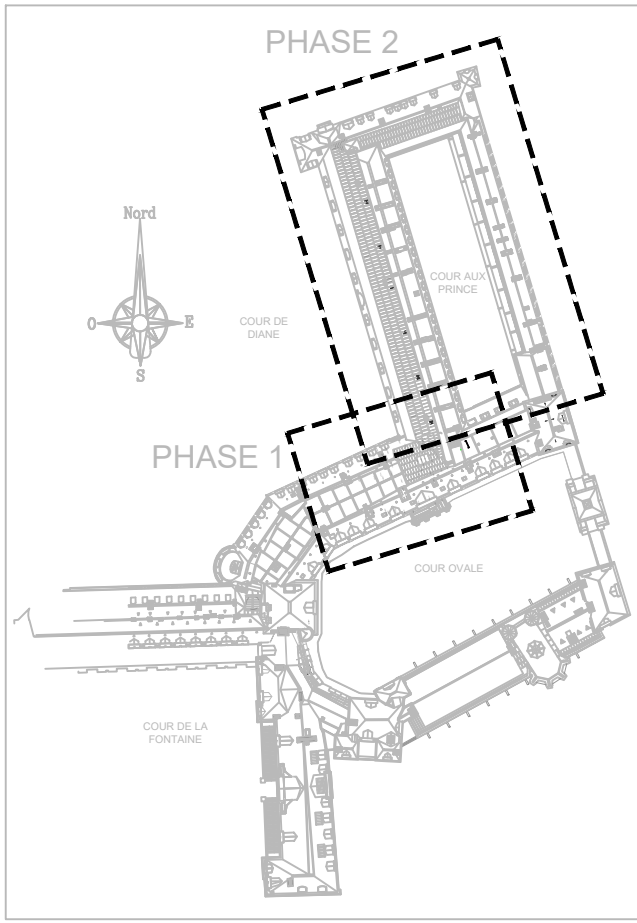

Château de Fontainebleau

Maîtrise d'ouvrage
ETABLISSEMENT PUBLIC DU CHÂTEAU DE FONTAINEBLEAU
Château de Fontainebleau
77 300 FONTAINEBLEAU
tél : 01.60.71.50.70
fax : 01.60.71.50.71

Oppic

Maîtrise d'ouvrage déléguée
OPPIC
L'Opérateur du Patrimoine et des Projets Immobiliers de la Culture
30 rue du Château des rentiers
CS61336 - 75013 PARIS cedex 13
tél : 01.44.97.78.00
fax : 01.44.97.79.00

Établissement Public du Château de Fontainebleau
Vestibule Serlio - phase 1
Réaménagement et création d'un ascenseur

Maîtrise d'oeuvre mandataire
Architecte en Chef des M.H.
Patrick PONSOT
30 rue Pierre Cote
BP 30155
41005 BLOIS Cedex
tél : 02 54 74 70 33
mail : cabinet.ponsot@wanadoo.fr

BET Structure
PARICA
21, rue du Laos
75015 PARIS
tél : 01 48 51 79 65
mail : r.pascal@parica.fr

BET fluides
ALTERNET
7/7bis, Rue Abel Hovellacque
75015 PARIS
tél : 01 53 79 04 00
mail : alnetnet@alnetnet-consulting.com

Economiste
Philippe FRANÇOIS
14, rue de Queuleu
57070 METZ
tél : 03 87 36 82 75
mail : p.francois@cabinetsvmt.com

Bureau de contrôle
Qualiconsult
11, allée de la Connaissance
77127 Lieusaint
Tél : 01 73 954 11 12
mail : lieusaint.qc@qualiconsult.fr

OPC
Cabinet Philippe Mâchefer
5, rue des Jacobins
49100 ANGERS
tél : 06 07 36 49 28
mail : philippe.machefer@cpm-economistes.fr

Coordinateur SPS
DYNATECH
8 ter, chemin de Launay
78990 Elancourt
tél : 01 34 62 60 13
mail : francois.lebreuil@dynatech-conseil.fr

PHASE
PRO-DCE-phase 1

STRUCTURE
Plan de Démolition
Plancher bas Sous Sol



N°DOCUMENT
100

Affaire: Serlio-phase 1

Ech: 1/100


Date: Juin 2025

OB

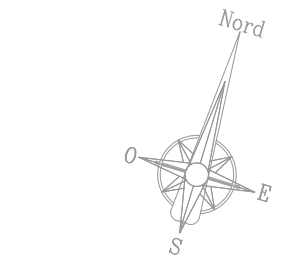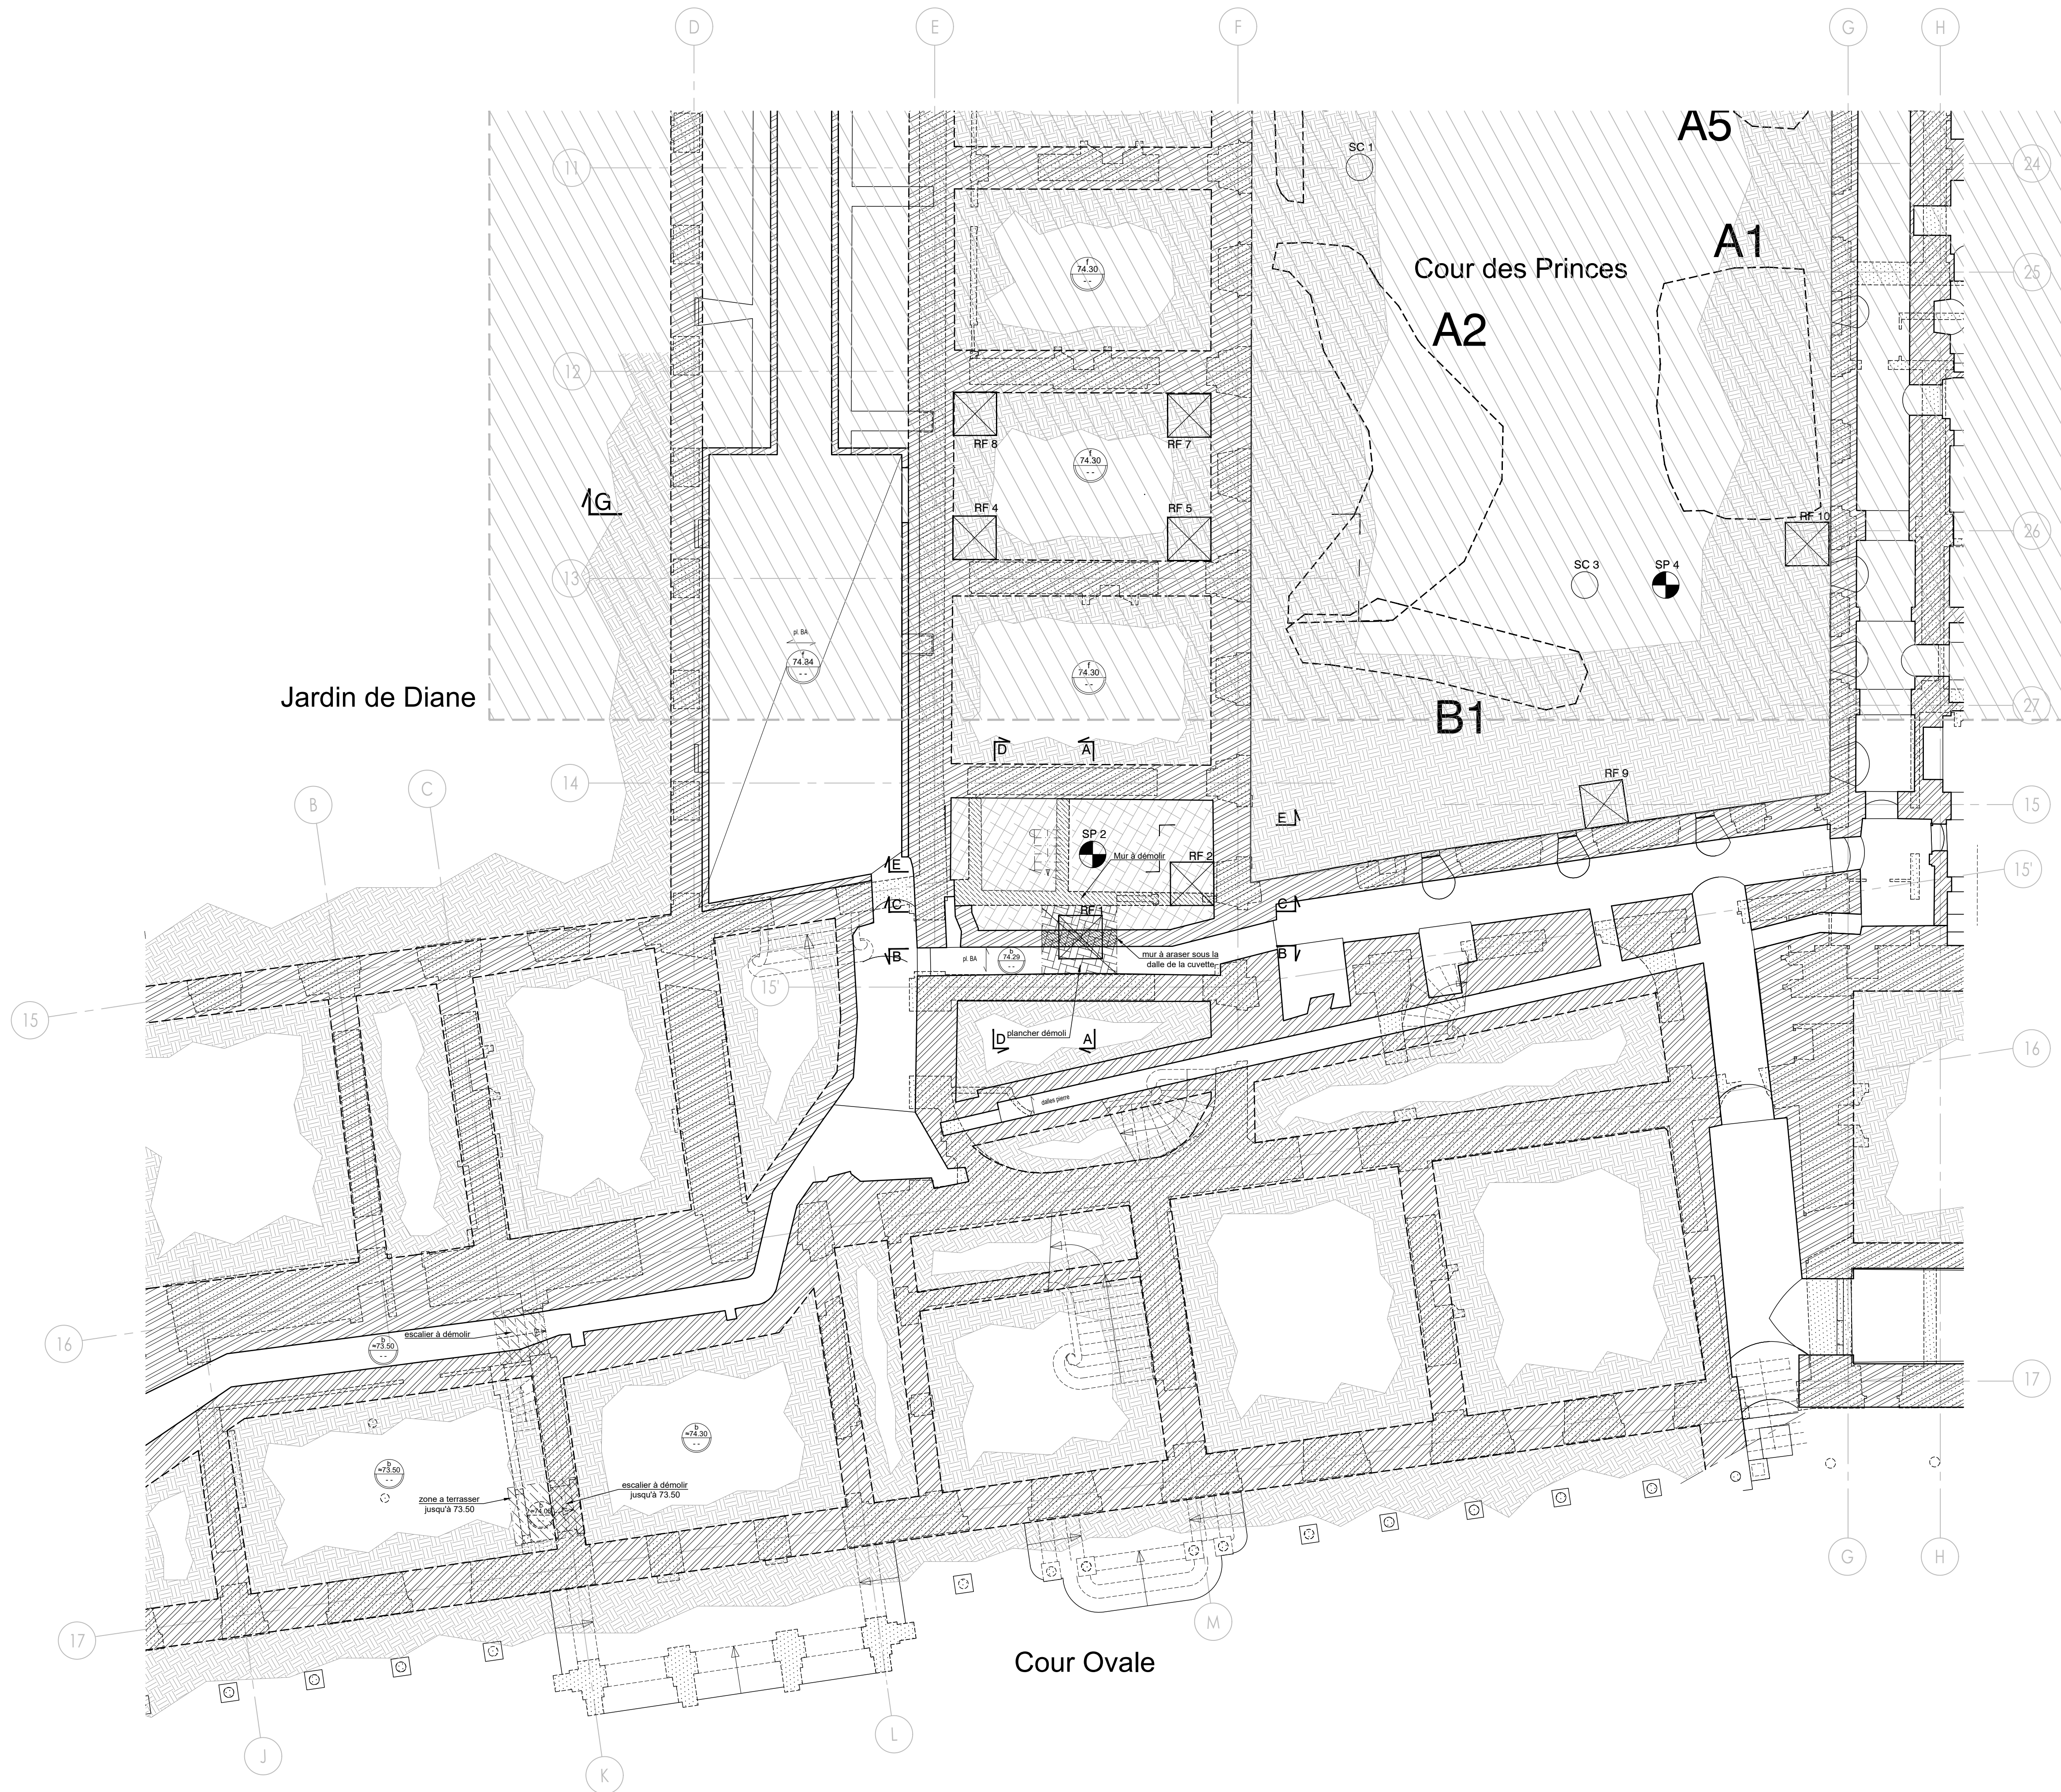

Légende existant et démolition :

- Verticaux existants conservés
- Pan de bois existant conservé
- Verticaux existants à démolir
- Dalle à démolir
- Poutres à démolir
- Travaux en phase 2
- Repérage fouilles
- Sondages

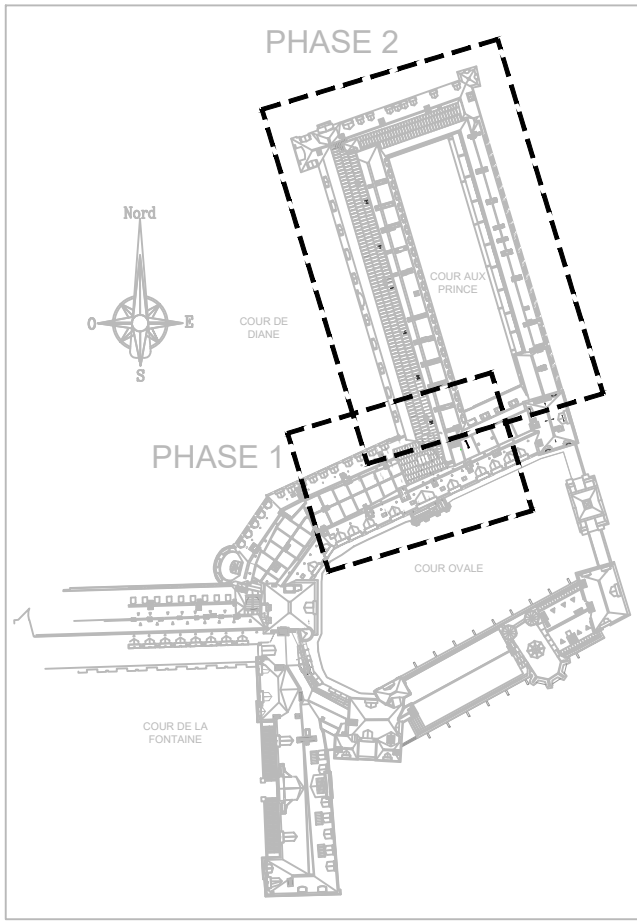

Château de Fontainebleau

Oppic

Maîtrise d'ouvrage
ETABLISSEMENT PUBLIC DU CHÂTEAU DE FONTAINEBLEAU
Château de Fontainebleau
77 300 FONTAINEBLEAU
Mél : 01.60.71.50.70
fax : 01.60.71.50.71

Maîtrise d'ouvrage déléguée
OPPIC
L'Opérateur du Patrimoine et des Projets Immobiliers de la Culture
30 rue du Château des rentiers
CS61336 - 75013 PARIS cedex 13
Mél : 01.44.97.78.00
fax : 01.44.97.79.00

Établissement Public du Château de Fontainebleau
Vestibule Serlio - phase 1
Réaménagement et création d'un ascenseur

Maîtrise d'oeuvre mandataire Architecte en Chef des M.H. Patrick PONSOT 30 rue Pierre Cote BP 30155 41005 BLOIS Cedex Mél : 02 54 74 70 33 mail : cabinet.ponsot@wanadoo.fr	BET Structure PARICA 21, rue du Laos 75015 PARIS Mél : 01 48 51 79 65 mail : r.pascal@parica.fr	BET fluides ALTERNET 7/7bis, Rue Abel Hovellacque 75015 PARIS Mél : 01 53 79 04 00 mail : alarnet@alarnet-consulting.com	Economiste Philippe FRANÇOIS 14, rue de Queuleu 57070 METZ Mél : 03 87 36 82 75 mail : p.francois@cabinetsvmt.fr
Bureau de contrôle Qualiconsult 11, allée de la Connaissance 77127 Lieusaint Tél : 01 73 954 11 12 mail : lieusaint.qc@qualiconsult.fr	OPC Cabinet Philippe Mâchefer 5, rue des Jacobins 49100 ANGERS Tél : 06 07 36 49 28 mail : philippe.machefer@cpm-economistes.fr	Coordinateur SPS DYNATECH 8 ter, chemin de Launay 78990 Elancourt Tél : 01 34 62 60 13 mail : franck.lebreuil@dynattech-conseil.fr	

PHASE
PRO-DCE-phase 1

N°DOCUMENT
101

STRUCTURE
Plan de Démolition

Plancher haut Sous Sol



Affaire: Serlio-phase 1

Ech: 1/100

Date: Juin 2025


OB

DATE	IND	MODIFICATIONS	DESSINE	VERIFIE
-	-	-	-	-
-	-	-	-	-
-	-	-	-	-
Juin 2025	0	première édition	OB	RP

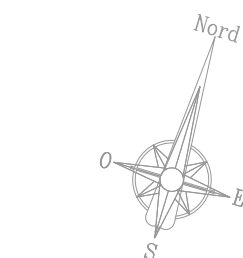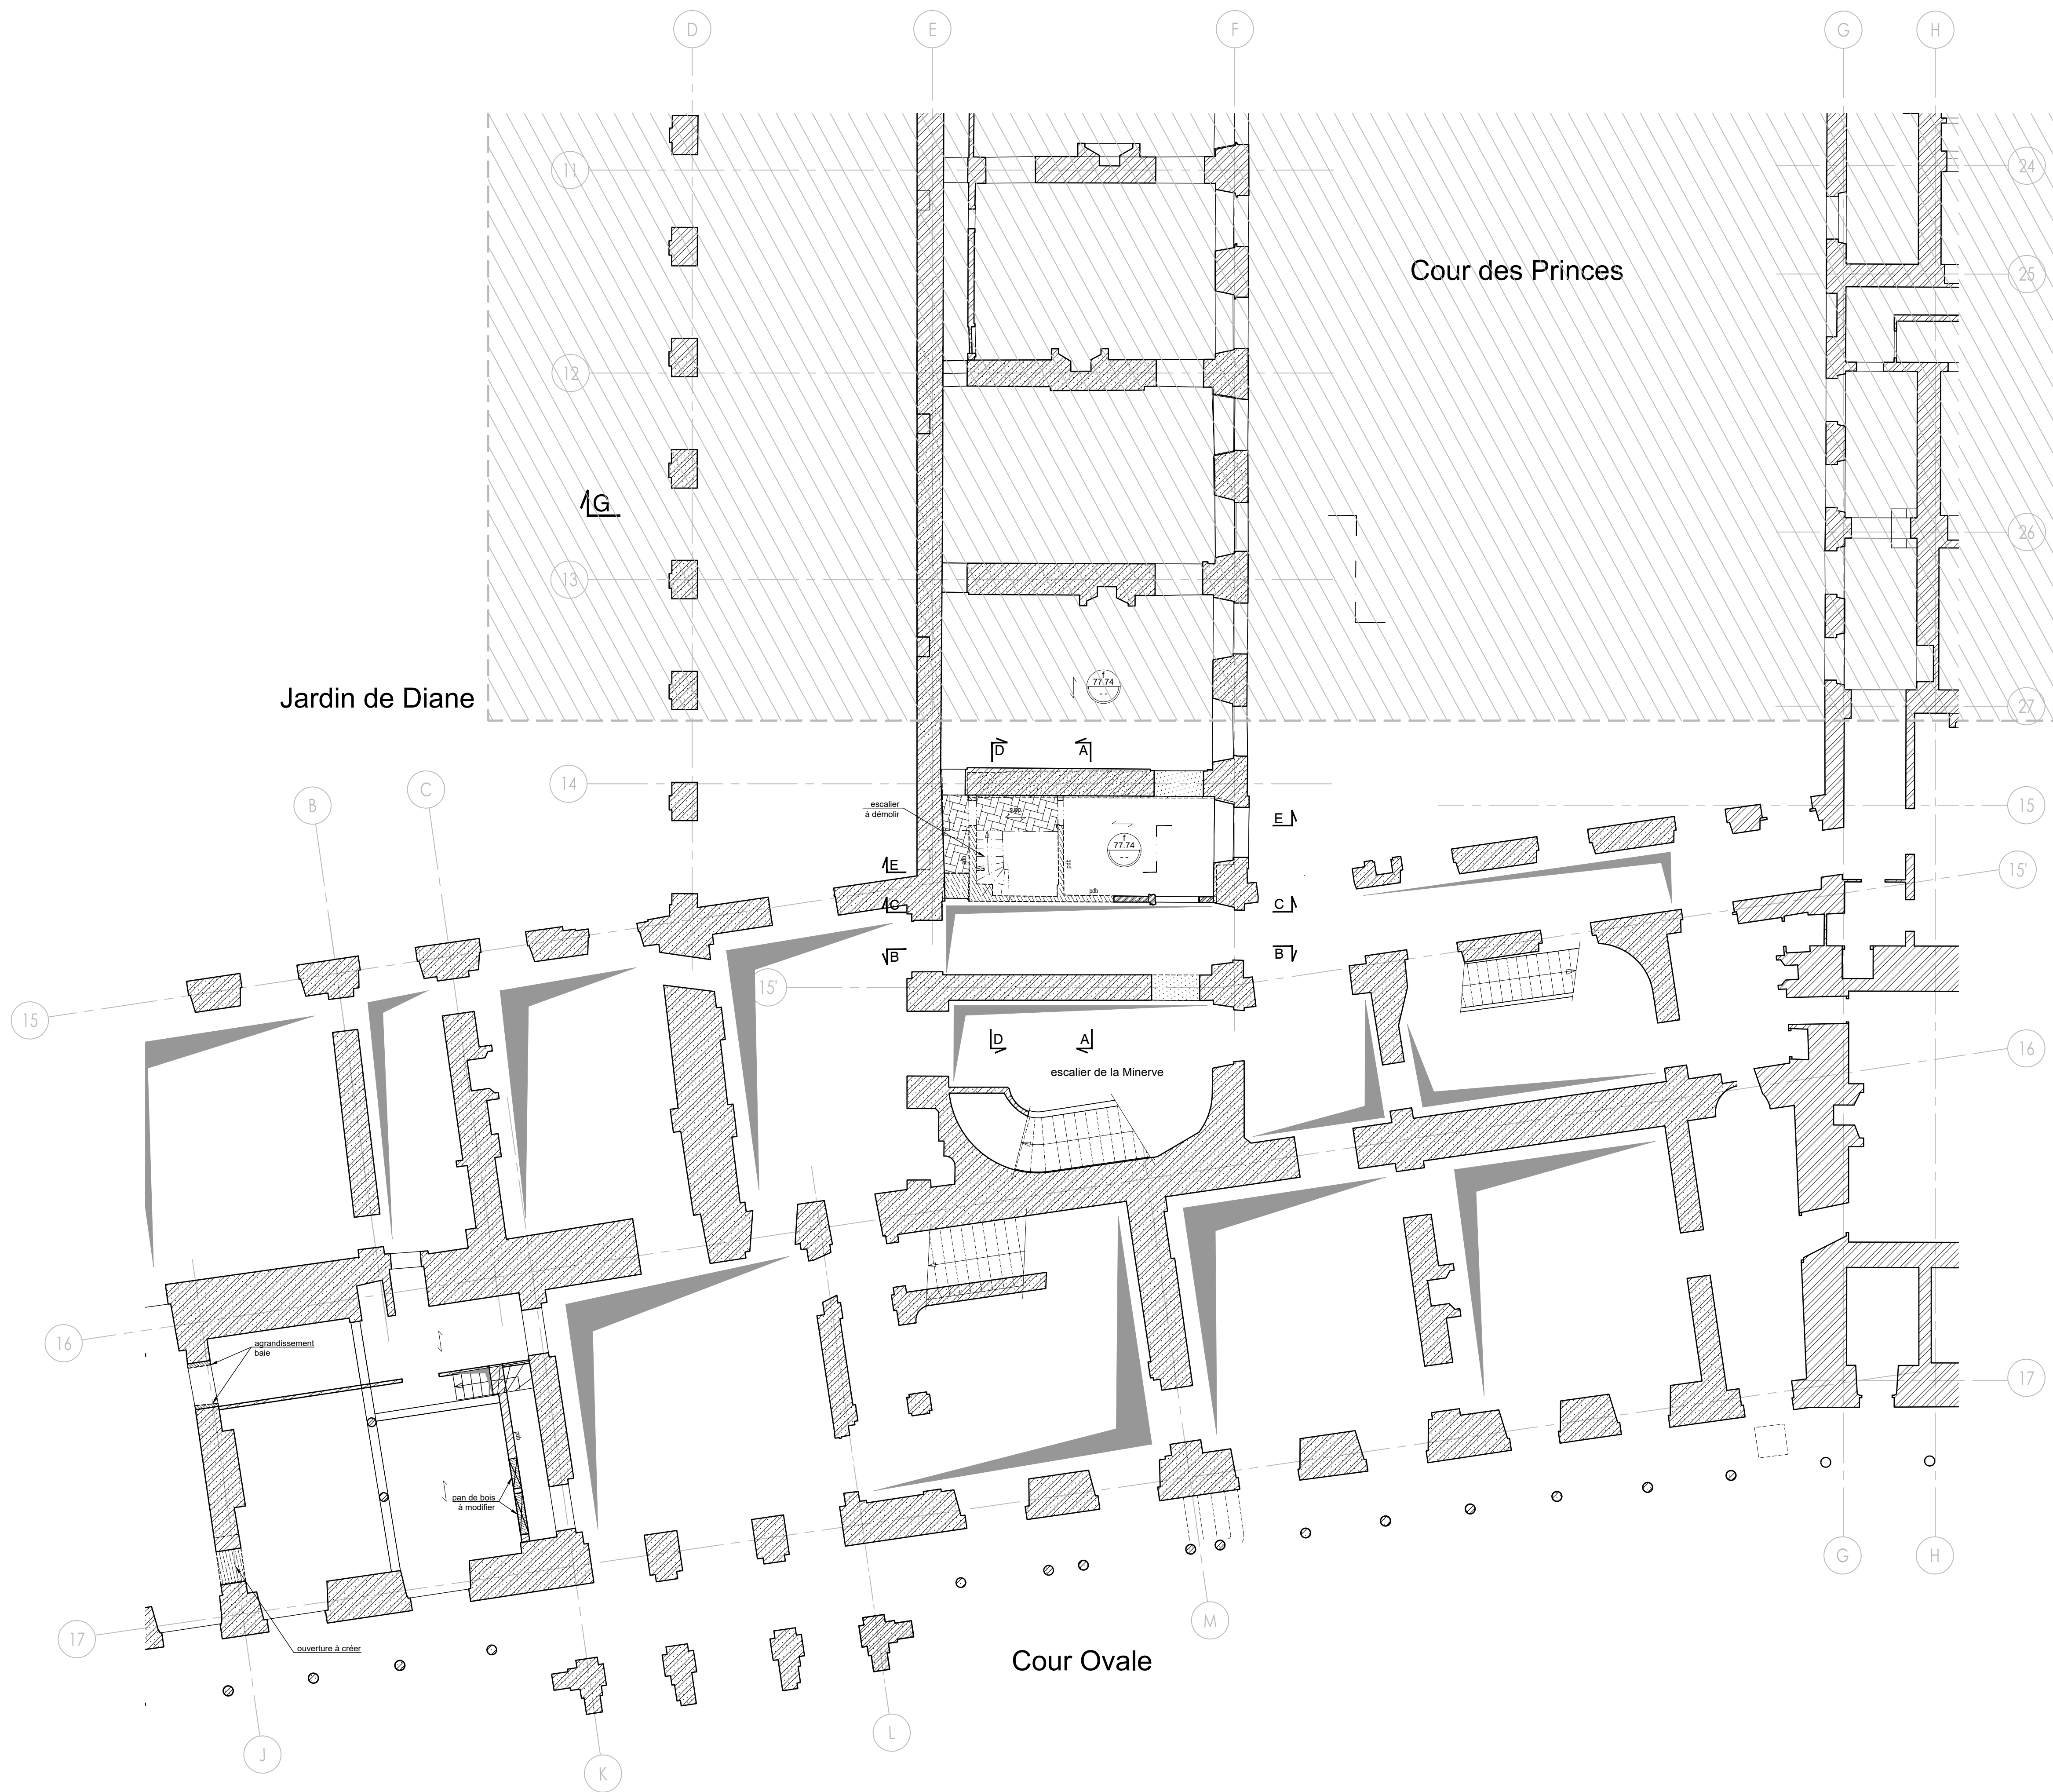

Légende existant et démolition :

- Verticaux existants conservés
- Pan de bois existant conservé
- Verticaux existants à démolir
- Dalle à démolir
- Poutres à démolir
- Travaux en phase 2

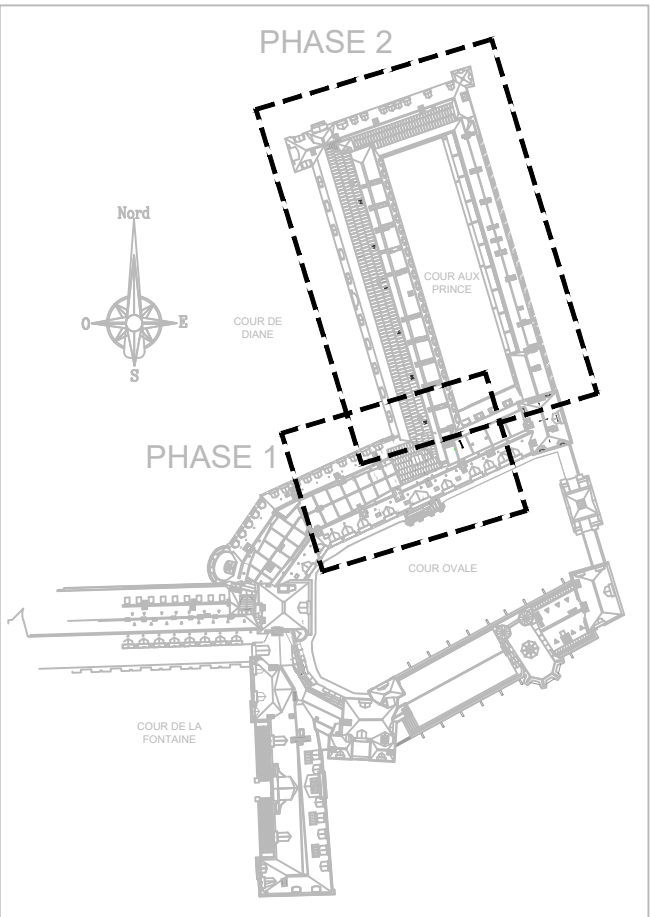

Château
de Fontainebleau



Maîtrise d'ouvrage
ETABLISSEMENT PUBLIC DU CHÂTEAU DE FONTAINEBLEAU
Château de Fontainebleau
77 300 FONTAINEBLEAU
tél : 01.60.71.50.70
fax : 01.60.71.50.71

Maîtrise d'ouvrage déléguée
OPPIC
L'Opérateur du Patrimoine et des Projets Immobiliers de la Culture
30 rue du Château des rentiers
CS61336 - 75013 PARIS cedex 13
tél : 01.44.97.78.00
fax : 01.44.97.79.00

Établissement Public du Château de Fontainebleau
Vestibule Serlio - phase 1
Réaménagement et création d'un ascenseur

Maîtrise d'oeuvre mandataire
Architecte en Chef des M.H.
Patrick PONSOT
20 rue Pierre Cote
BP 30155
41005 BLOIS Cedex
tél : 02 54 74 70 33
mail : cabinet.ponsot@wanadoo.fr

BET Structure
PARICA
21, rue du Laos
75015 PARIS
tél : 01 48 51 79 65
mail : r.pascal@parica.fr

BET fluides
ALTERNET
7/7bis, Rue Abel Hovellacque
75015 PARIS
tél : 01 53 79 04 00
mail : alternet@alternet-consulting.com

Economiste
Philippe FRANÇOIS
14, rue de Quesleu
57070 METZ
tél : 03 87 36 82 75
mail : p.francois@cabinetsvmt.com

Bureau de contrôle
Qualiconsult
11, allée de la Connaissance
77127 Lieusaint
Tél : 01 73 954 11 12
mail : lieusaint.qc@qualiconsult.fr

OPC
Cabinet Philippe Mâchefer
5, rue des Jacobins
49100 ANGERS
tél : 06 07 36 49 28
mail : philippe.machefer@cpm-economistes.fr



Coordinateur SPS
DYNATECH
8 ter, chemin de Launay
78990 Elancourt
tél : 01 34 62 60 13
mail : francois.lebreuil@dynatech-conseil.fr

PHASE
PRO-DCE-phase 1

N°DOCUMENT
102


STRUCTURE
Plan de Démolition
Plancher haut RdC

Affaire: Serlio-phase 1		Ech: 1/100	Date: Juin 2025	OB	
DATE	IND	MODIFICATIONS		DESSINE	VERIFIE
-	-	-		-	
-	-	-		-	
-	-	-		-	
Juin 2025	Ø	première édition		OB	RP

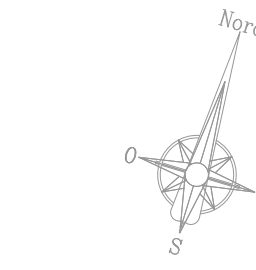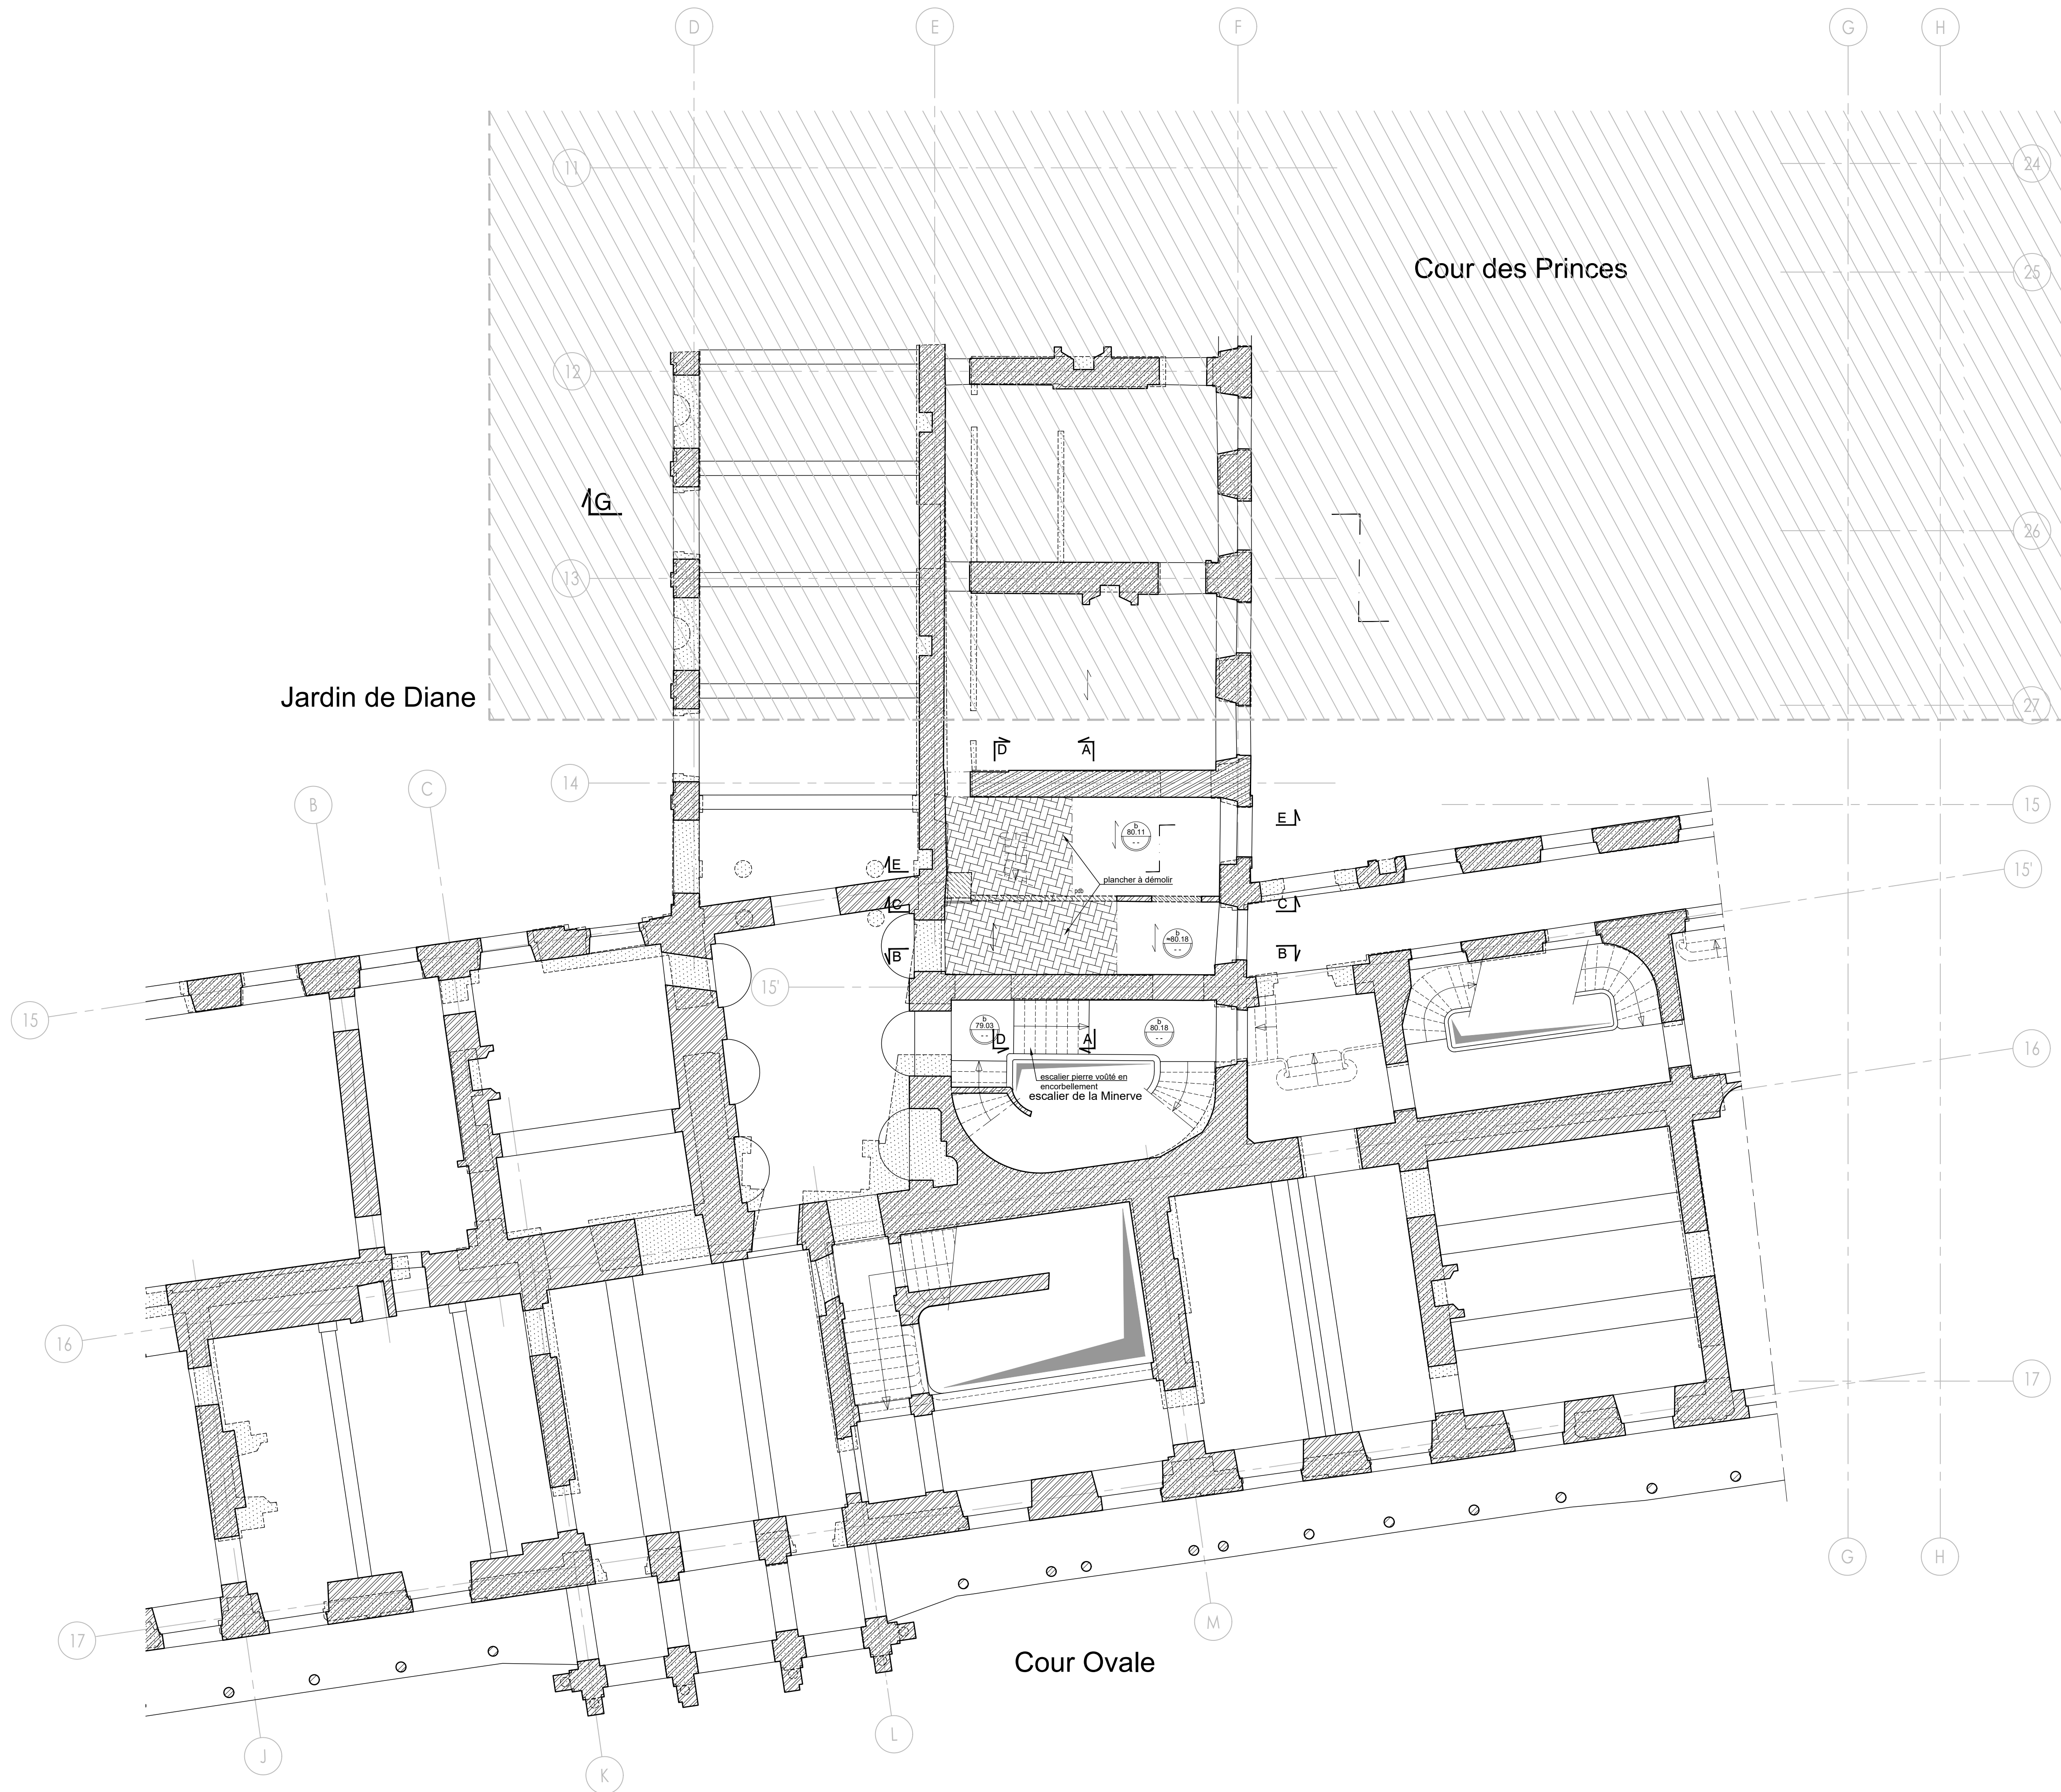

Légende existant et démolition :

- Verticaux existants conservés
- Pan de bois existant conservé
- Verticaux existants à démolir
- Dalle à démolir
- Poutres à démolir
- Travaux en phase 2

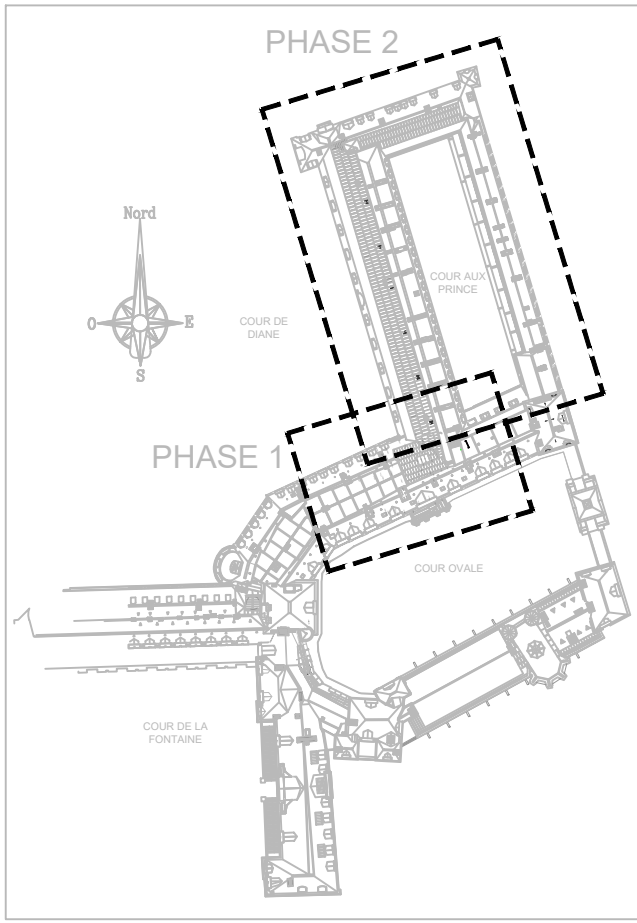

Château de Fontainebleau

Maîtrise d'ouvrage
ETABLISSEMENT PUBLIC DU CHÂTEAU DE FONTAINEBLEAU
Château de Fontainebleau
77 300 FONTAINEBLEAU
tél : 01.60.71.50.70
fax : 01.60.71.50.71

Oppic

Maîtrise d'ouvrage déléguée
OPPIC
L'Opérateur du Patrimoine et des Projets Immobiliers de la Culture
30 rue du Château des rentiers
CS61336 - 75013 PARIS cedex 13
tél : 01.44.97.78.00
fax : 01.44.97.79.00

Établissement Public du Château de Fontainebleau
Vestibule Serlio - phase 1
Réaménagement et création d'un ascenseur

Maîtrise d'oeuvre mandataire
Architecte en Chef des M.H.
Patrick PONSOT
30 rue Pierre Cote
BP 30155
41005 BLOIS Cedex
tél : 02 54 74 70 33
mail : cabinet.ponsot@wanadoo.fr

BET Structure
PARICA
21, rue du Laos
75015 PARIS
tél : 01 48 51 79 65
mail : r.pascal@parica.fr

BET fluides
ALTERNET
7/7bis, Rue Abel Hovellacque
75015 PARIS
tél : 01 53 79 04 00
mail : alarnet@alarnet-consulting.com

Economiste
Philippe FRANÇOIS
14, rue de Quereu
57070 METZ
tél : 03 87 36 82 75
mail : p.francois@cabinetvmh.co

Bureau de contrôle
Qualiconsult
11, allée de la Connaissance
77127 Lieusaint
Tél : 01 73 954 11 12
mail : lieusaint.qc@qualiconsult.fr

OPC
Cabinet Philippe Mâchefer
5, rue des Jacobins
49100 ANGERS
tél : 06 07 36 49 28
mail : philippe.machefer@cpm-economistes.fr

Coordinateur SPS
DYNATECH
8 ter, chemin de Launay
78990 Elancourt
tél : 01 34 62 60 13
mail : francois.lebreuil@dynatech-conseil.fr

PHASE
PRO-DCE-phase 1

N°DOCUMENT
103 Ø

STRUCTURE
Plan de Démolition



Plancher haut entresol RdC

Affaire: Serlio-phase 1

Ech: 1/100


Date: Juin 2025

OB

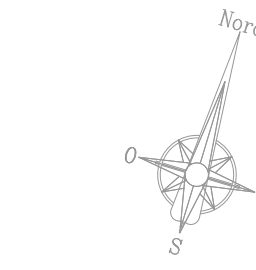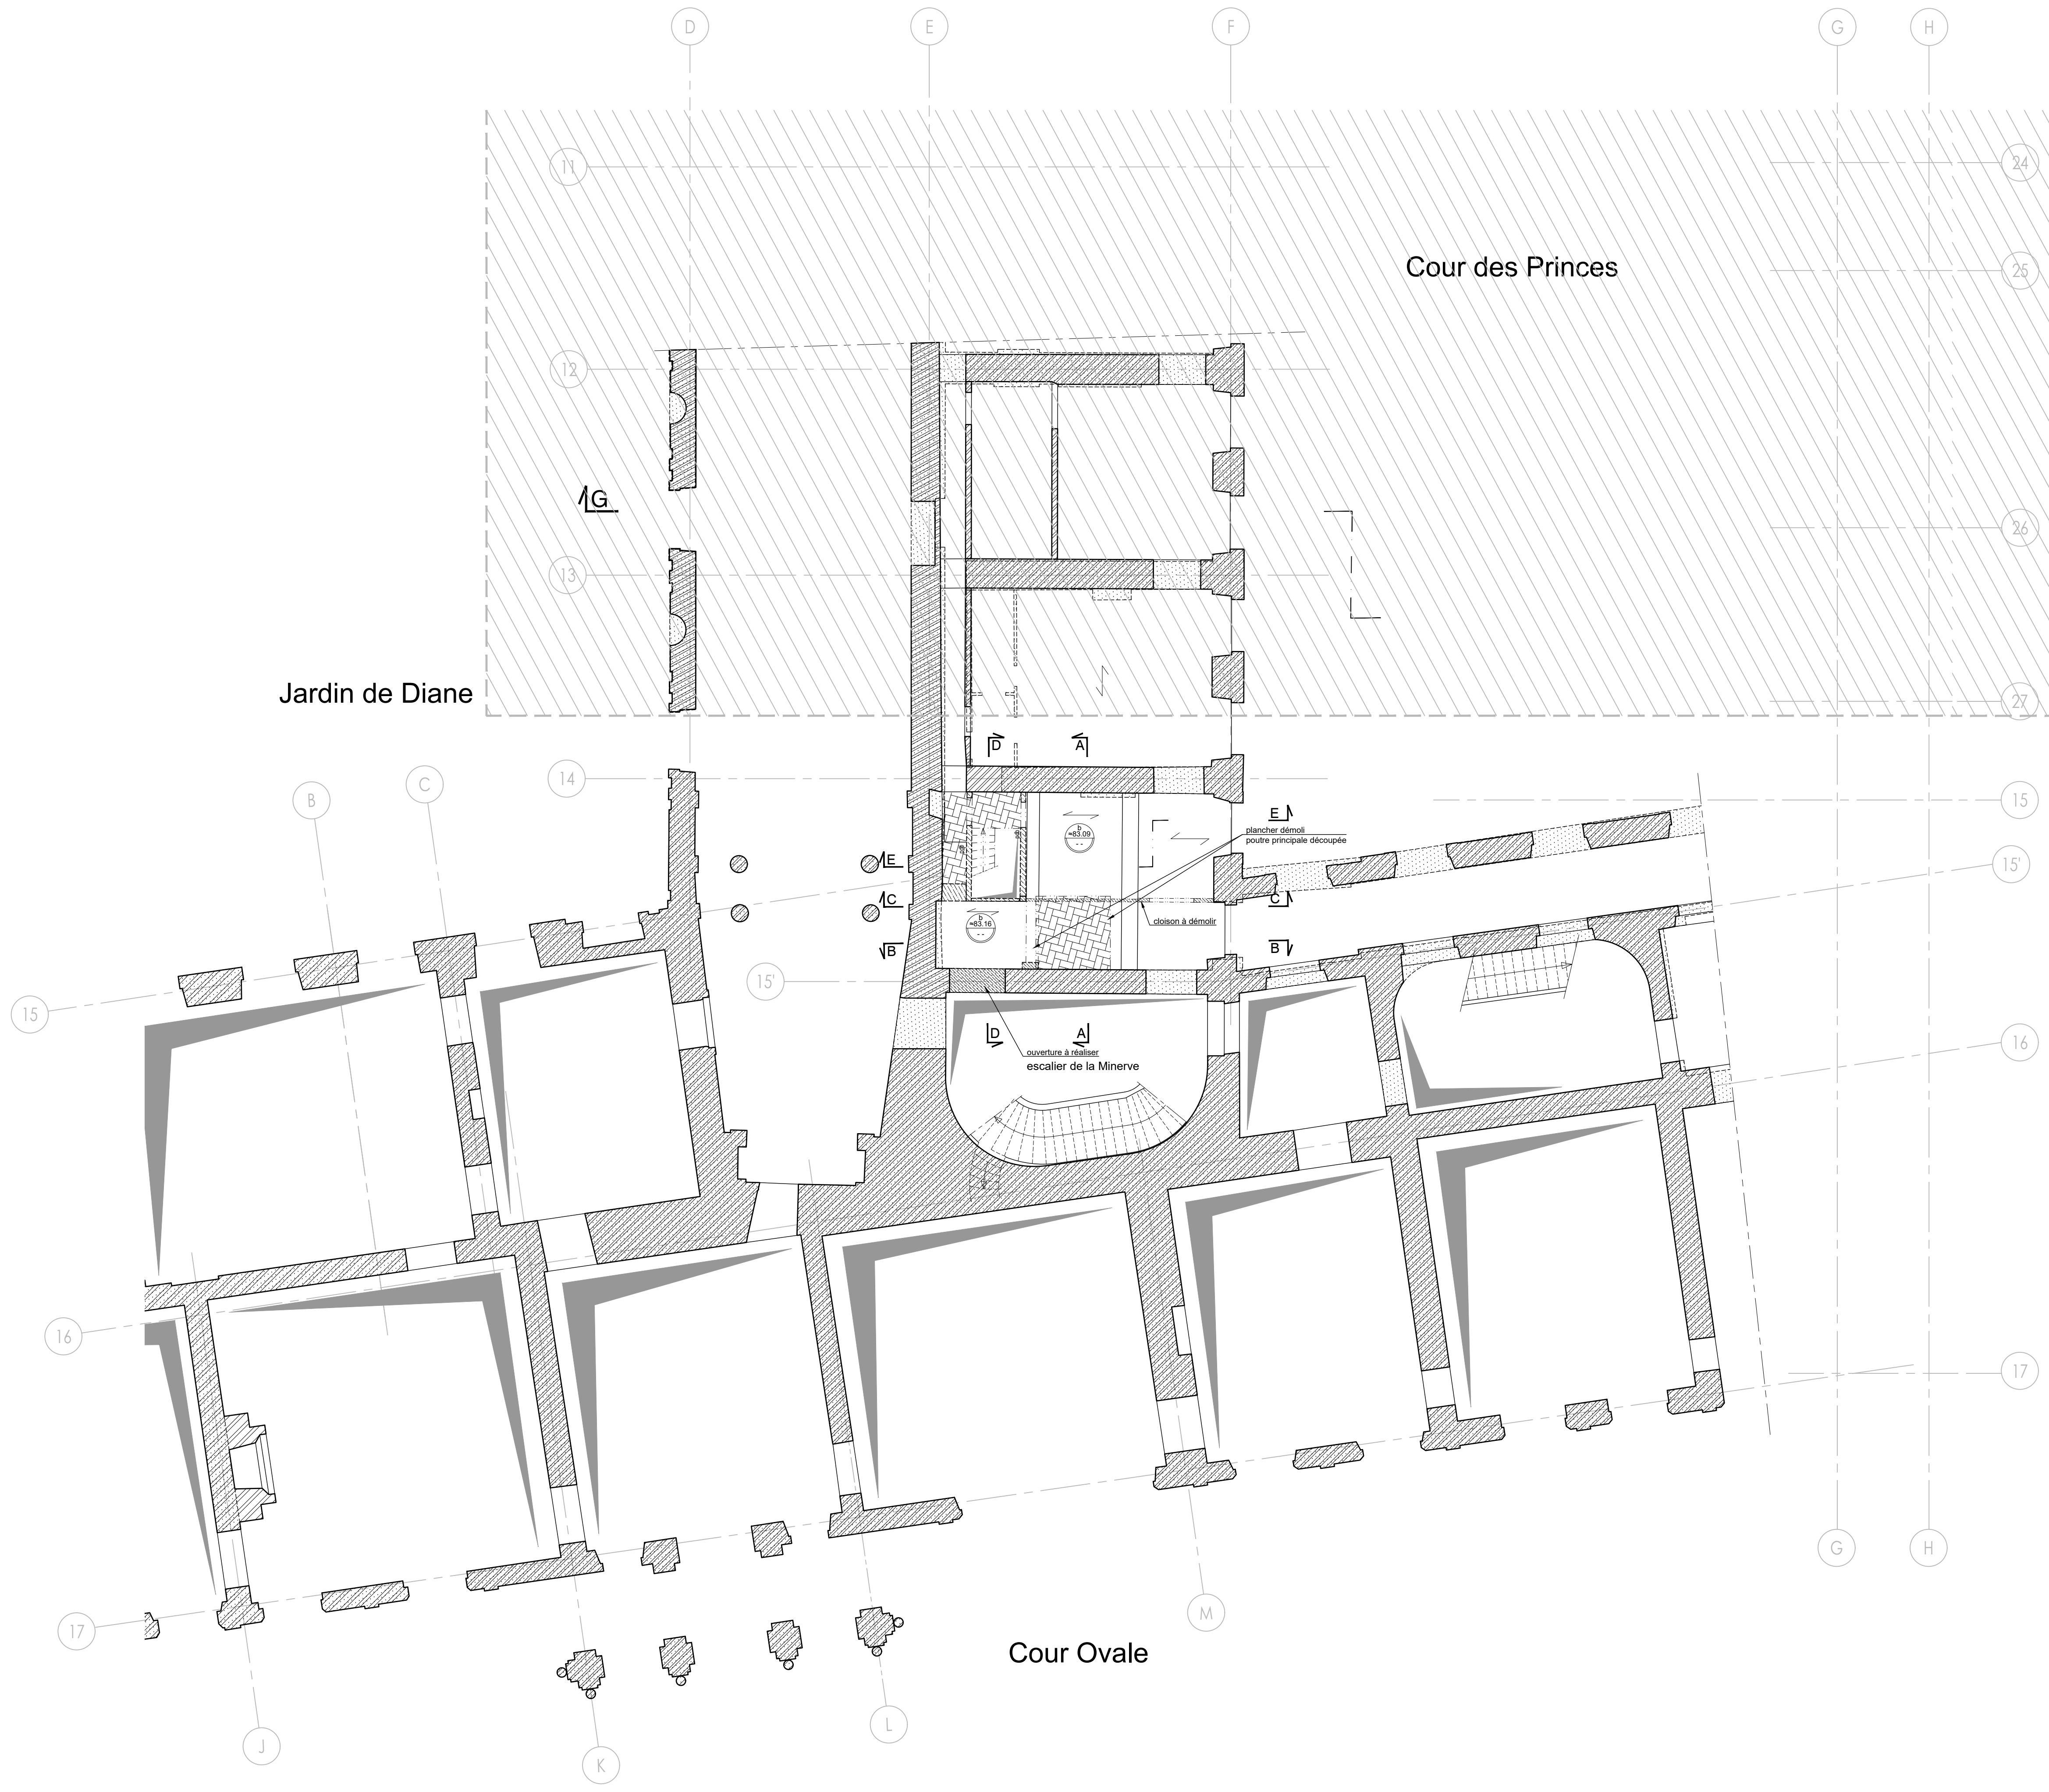

Légende existant et démolition :

- Verticaux existants conservés
- Pan de bois existant conservé
- Verticaux existants à démolir
- Dalle à démolir
- Poutres à démolir
- Travaux en phase 2

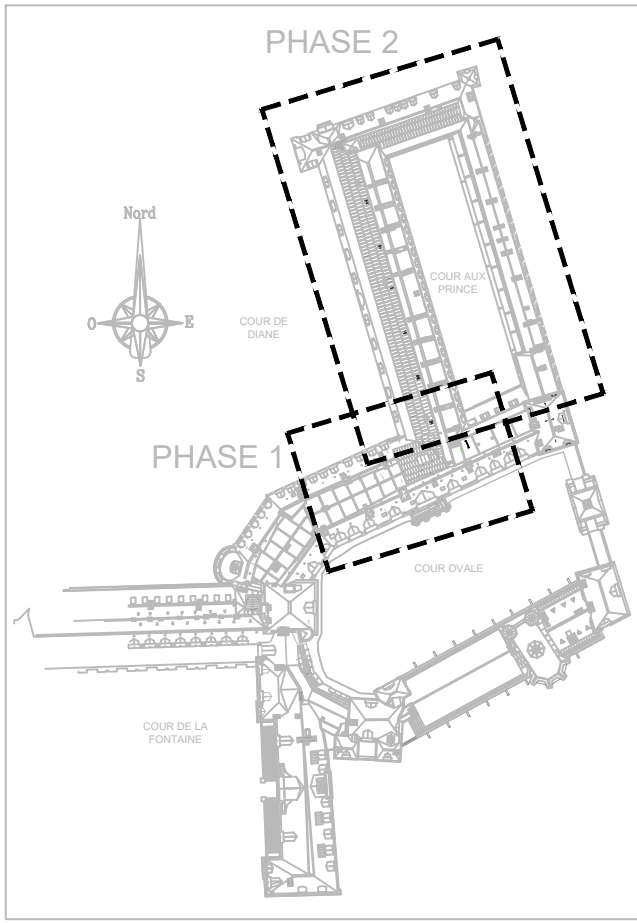

Château de Fontainebleau

Maîtrise d'ouvrage
ETABLISSEMENT PUBLIC DU CHÂTEAU DE FONTAINEBLEAU
Château de Fontainebleau
77 300 FONTAINEBLEAU
tél : 01.60.71.50.70
fax : 01.60.71.50.71

Maîtrise d'ouvrage déléguée
OPPIC
L'Opérateur du Patrimoine et des Projets Immobiliers de la Culture
30 rue du Château des rentiers
CS61336 - 75013 PARIS cedex 13
tél : 01.44.97.78.00
fax : 01.44.97.79.00

Établissement Public du Château de Fontainebleau
Vestibule Serlio - phase 1
Réaménagement et création d'un ascenseur

Maîtrise d'oeuvre mandataire Architecte en Chef des M.H. Patrick PONSOT 20 rue Pierre Cote BP 30155 41005 BLOIS Cedex tél : 02 54 74 70 33 mail : cabinet.ponsot@wanadoo.fr	BET Structure PARICA 21, rue du Laos 75015 PARIS tél : 01 48 51 79 65 mail : r.pascal@parica.fr	BET fluides ALTERNET 7/7bis, Rue Abel Hovellacque 75011 PARIS tél : 01 53 79 04 00 mail : alternet@alternet-consulting.com	Economiste Philippe FRANÇOIS 14, rue de Queuleu 57070 METZ tél : 03 87 36 82 75 mail : p.francois@cabinetsvmh.co
Bureau de contrôle Qualiconsult 11, allée de la Connaissance 77127 Lieusaint Tél : 01 73 954 11 12 mail : lieusaint.qc@qualiconsult.fr	OPC Cabinet Philippe Mâchefer 5, rue des Jacobins 49100 ANGERS tél : 06 07 36 49 28 mail : philippe.machefer@cpm-economistes.fr	Coordinateur SPS DYNATECH 8 ter, chemin de Launay 78990 Elancourt tél : 01 34 62 60 13 mail : franck.lebreuil@dynattech-conseil.fr	


PHASE
PRO-DCE-phase 1







N°DOCUMENT
104 Ø


STRUCTURE
Plan de Démolition

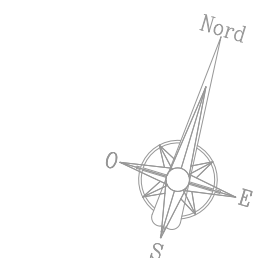Plancher haut 1er étage

Affaire: Serlio-phase 1	Ech: 1/100	Date: Juin 2025	OB	
DATE	IND	MODIFICATIONS	DESSINE	VERIFIE
-	-	-	-	-
-	-	-	-	-
-	-	-	-	-
Jun 2025	Ø	première édition	OB	RP

 

	Verticaux existants conservés
	Pan de bois existant conservé
	Verticaux existants à démolir
	Dalle à démolir
	Poutres à démolir
	Travaux en phase 2

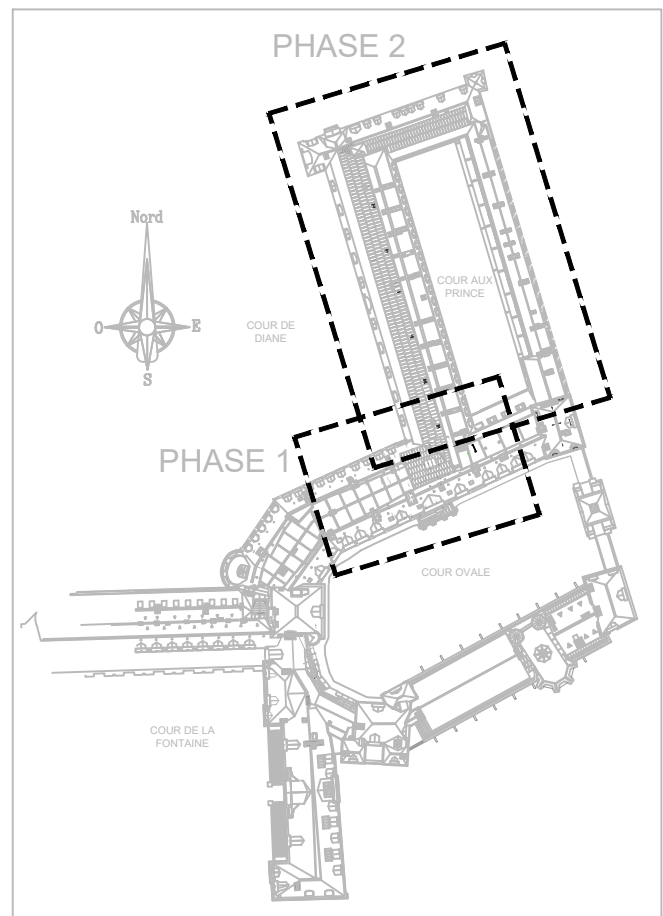

Maîtrise d'ouvrage
ETABLISSEMENT PUBLIC DU CHÂTEAU DE FONTAINEBLEAU
Château de Fontainebleau tél : 01.60.71.50.70
77 300 FONTAINEBLEAU fax : 01.60.71.50.71



Maitrise d'ouvrage déléguée
OPPIC
L'Opérateur du Patrimoine et des Projets Immobiliers de la Culture
30 rue du Château des rentiers
CS61336 - 75013 PARIS cedex 13
tél : 01.44.97.78.00
fax : 01.44.97.79.00

Maîtrise d'oeuvre mandataire
Architecte en Chef des M.H.
Patrick PONSOT
20 rue Porte Côté
BP 30155
41005 BLOIS Cedex
tél. : 02 54 74 70 33
mail : cabinet.ponsot@wanadoo.fr

BET Structure

PARICA
21, rue du Laos
75015 PARIS
tél : 01 48 51 79 65
mail : r.pascal@parica.fr

BET fluides

ALTERNET
7/7bis, Rue Abel Hovelacque
7501 PARIS
tél : 01 53 79 04 00
mail : alternet@alternet-consulting.com

Economiste
Philippe FRANÇOIS
14, rue de Queuleu
57070 METZ
tél : 03 87 36 82 75
mail : p.françois@cabinetvmh.com

Bureau de contrôle
Qualiconsult
11, allée de la Connaissance
77127 Lieusaint
Tél : 01 73 954 11 12
mail : lieusaint.qc@qualiconsult.fr

OPC
Cabinet Philippe Mâchefer
5, rue des Jacobins
49100 ANGERS
tél. : 06 07 36 49 28
mail : philippe.machefer@cpm-economistes.fr

Coordinateur SPS
DYNATECH
8 ter, chemin de Launay
78990 Elancourt
tél. : 01 34 62 60 13
mail : franck.lebreuil@dynatech-conseil.fr




STRUCTURE

Plan de Démolition

N°DOCUMENT
105 Ø Plancher haut entresol 1er étage





Affaire: Serlio-phase 1 Ech: 1/100 Date: Juin 2025 OB

DATE	IND	MODIFICATIONS	DESSINE	VERIFIE
-	-	-	-	
-	-	-	-	
-	-	-	-	
Juin 2025	0	première édition	OB	RP

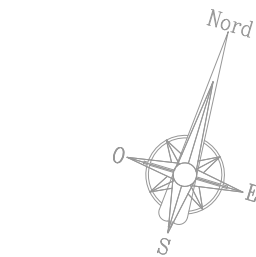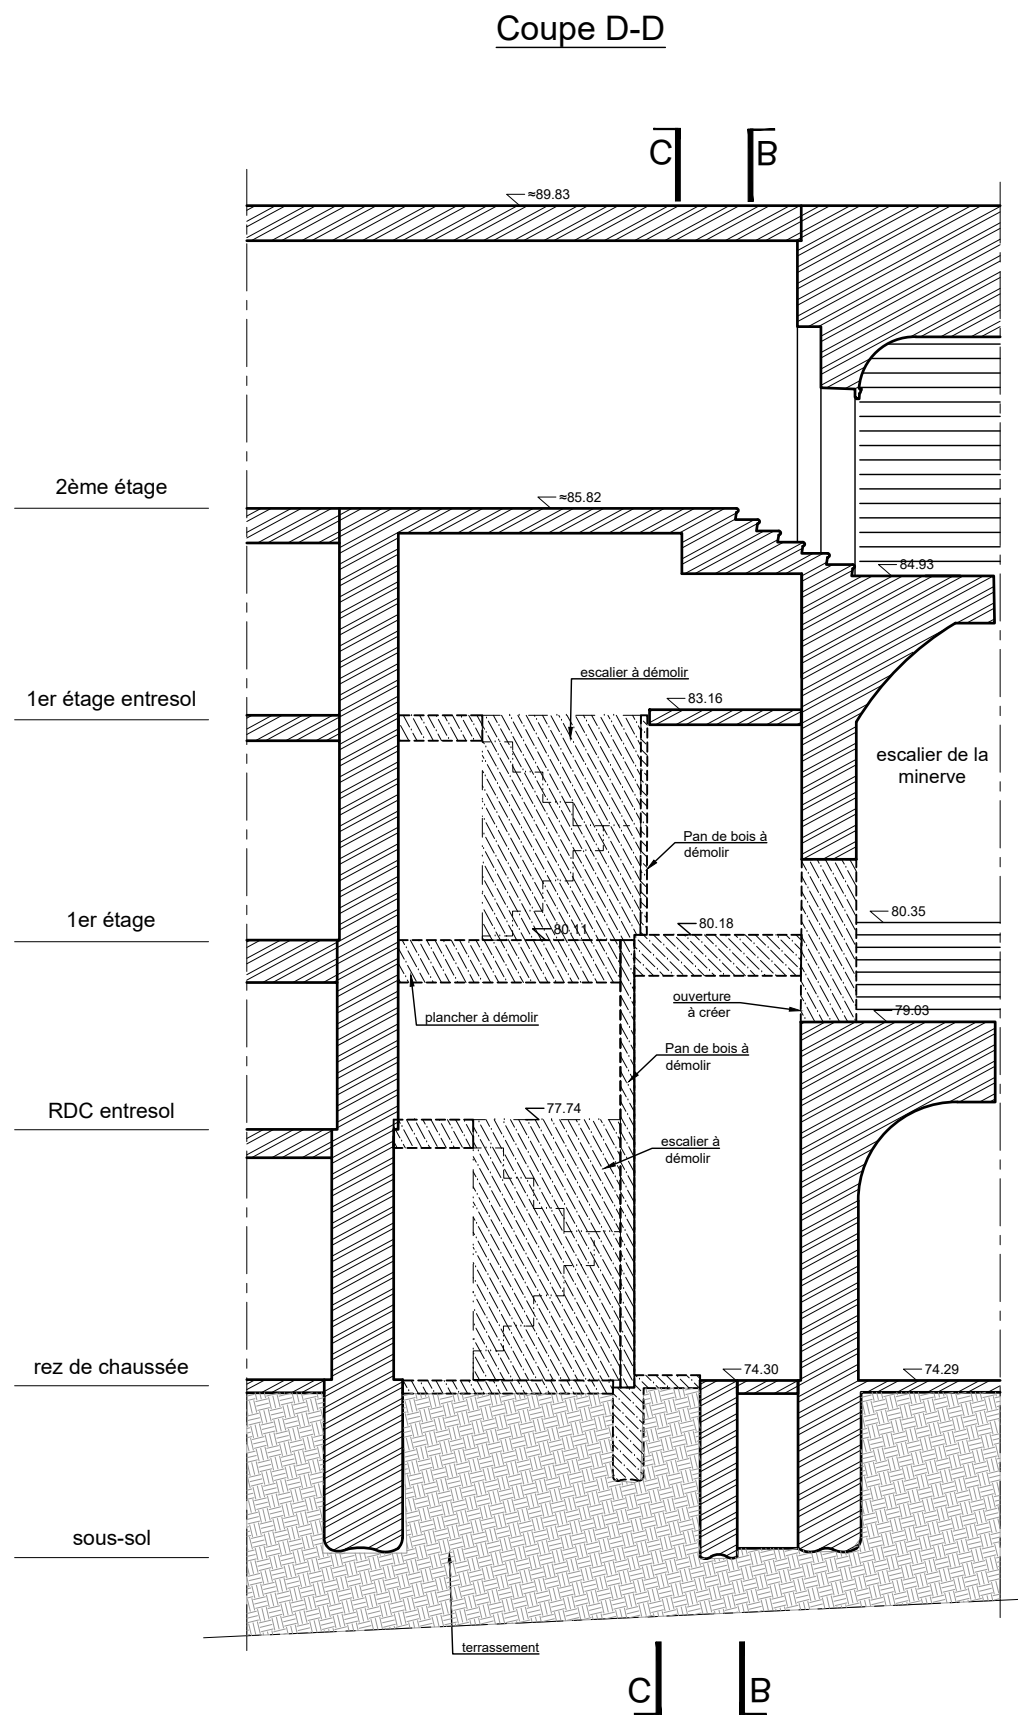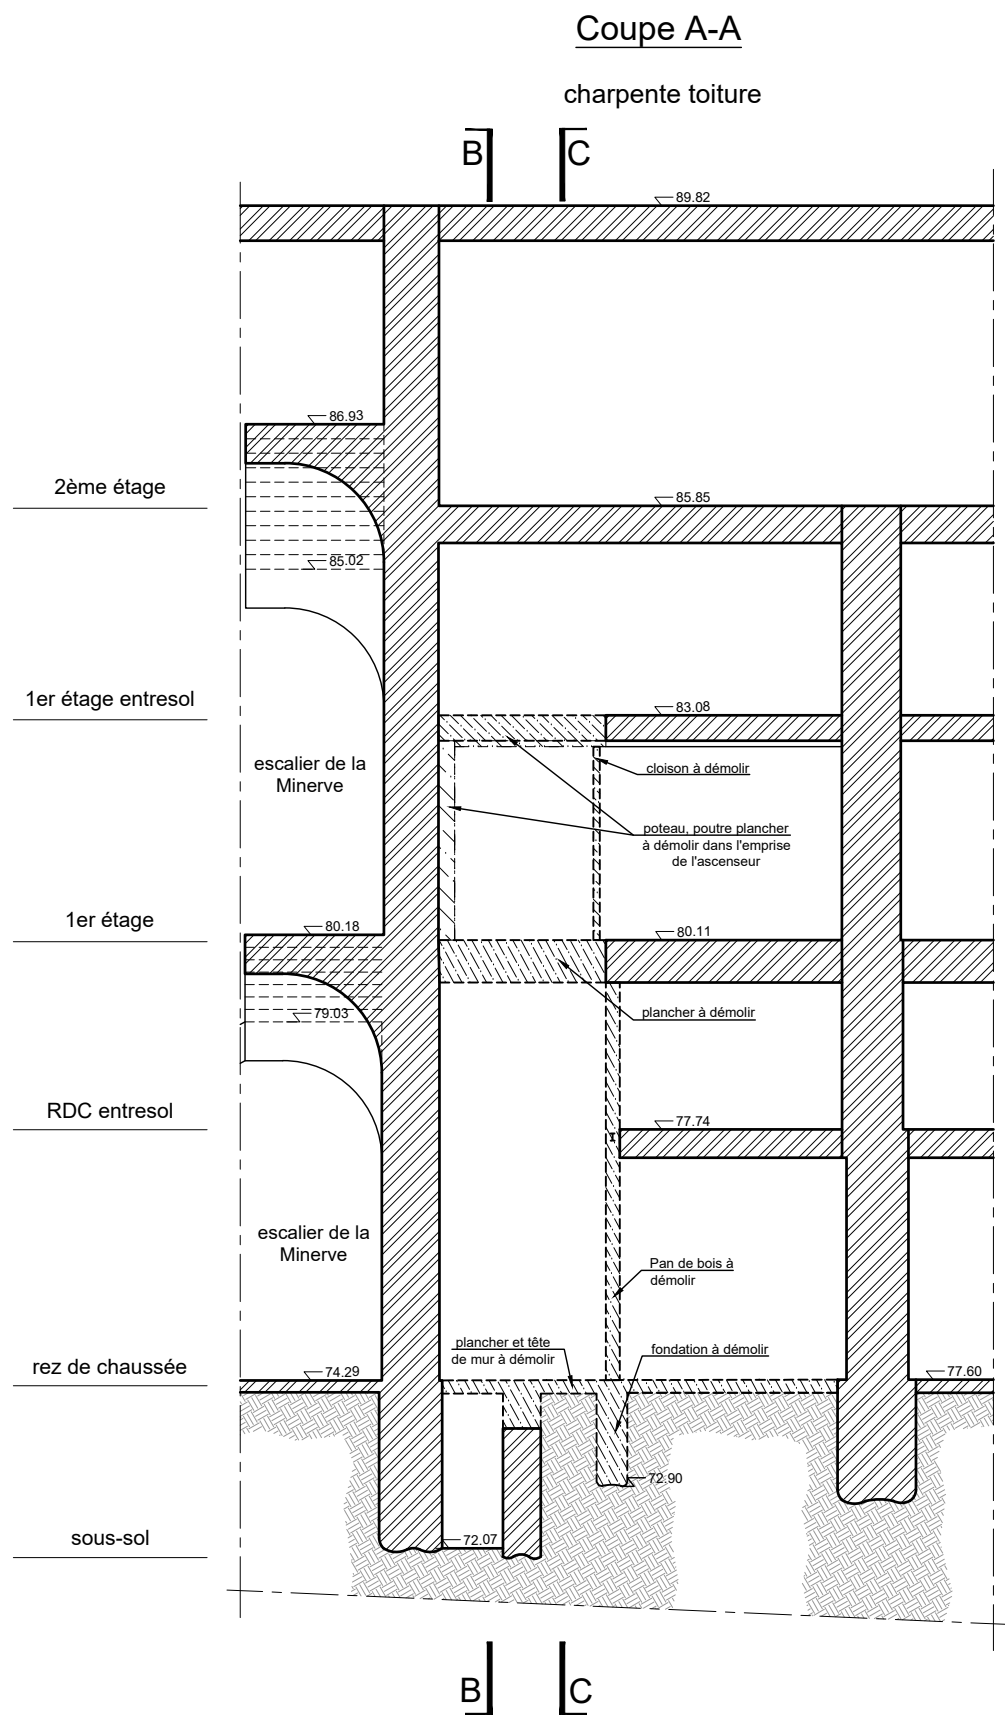

Légende existant et démolition :

- Verticaux existants conservés
- Pan de bois existant conservé
- Verticaux existants à démolir
- Dalle à démolir
- Poutres à démolir
- Travaux en phase 2

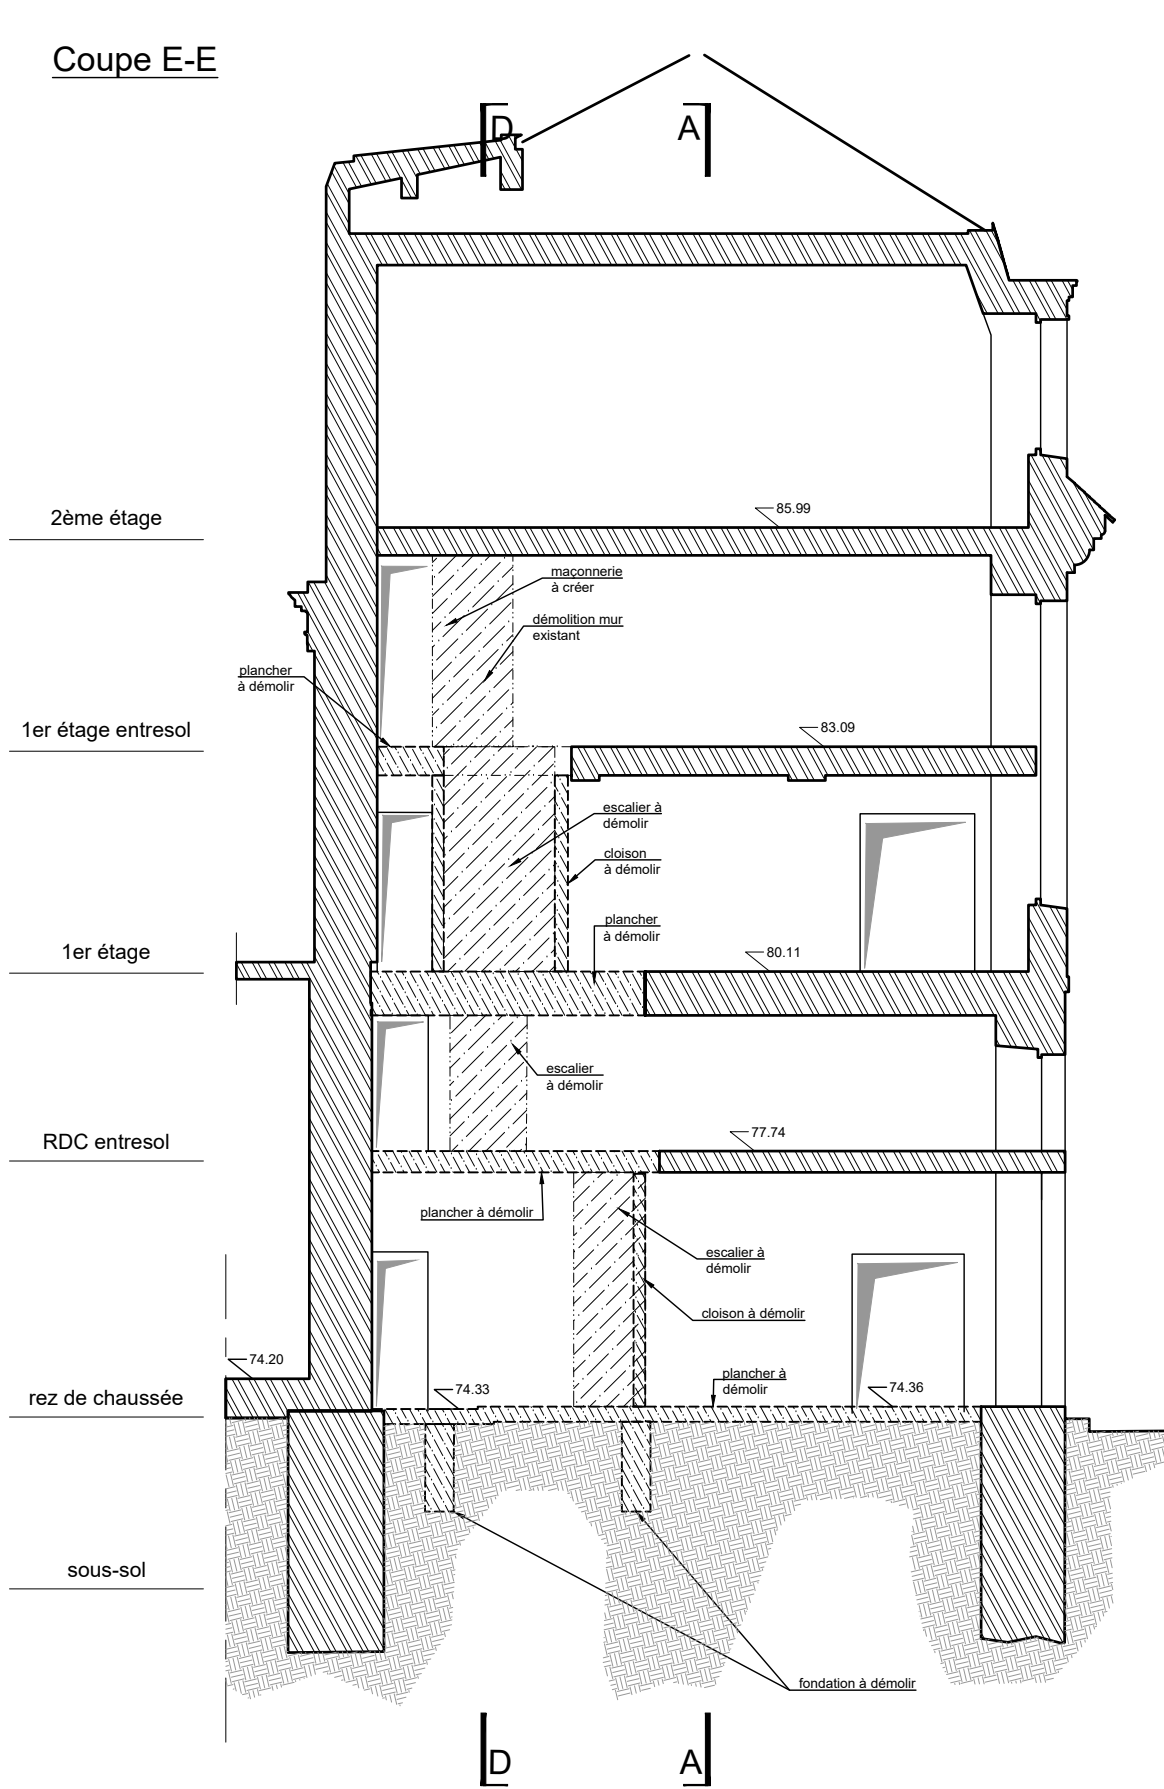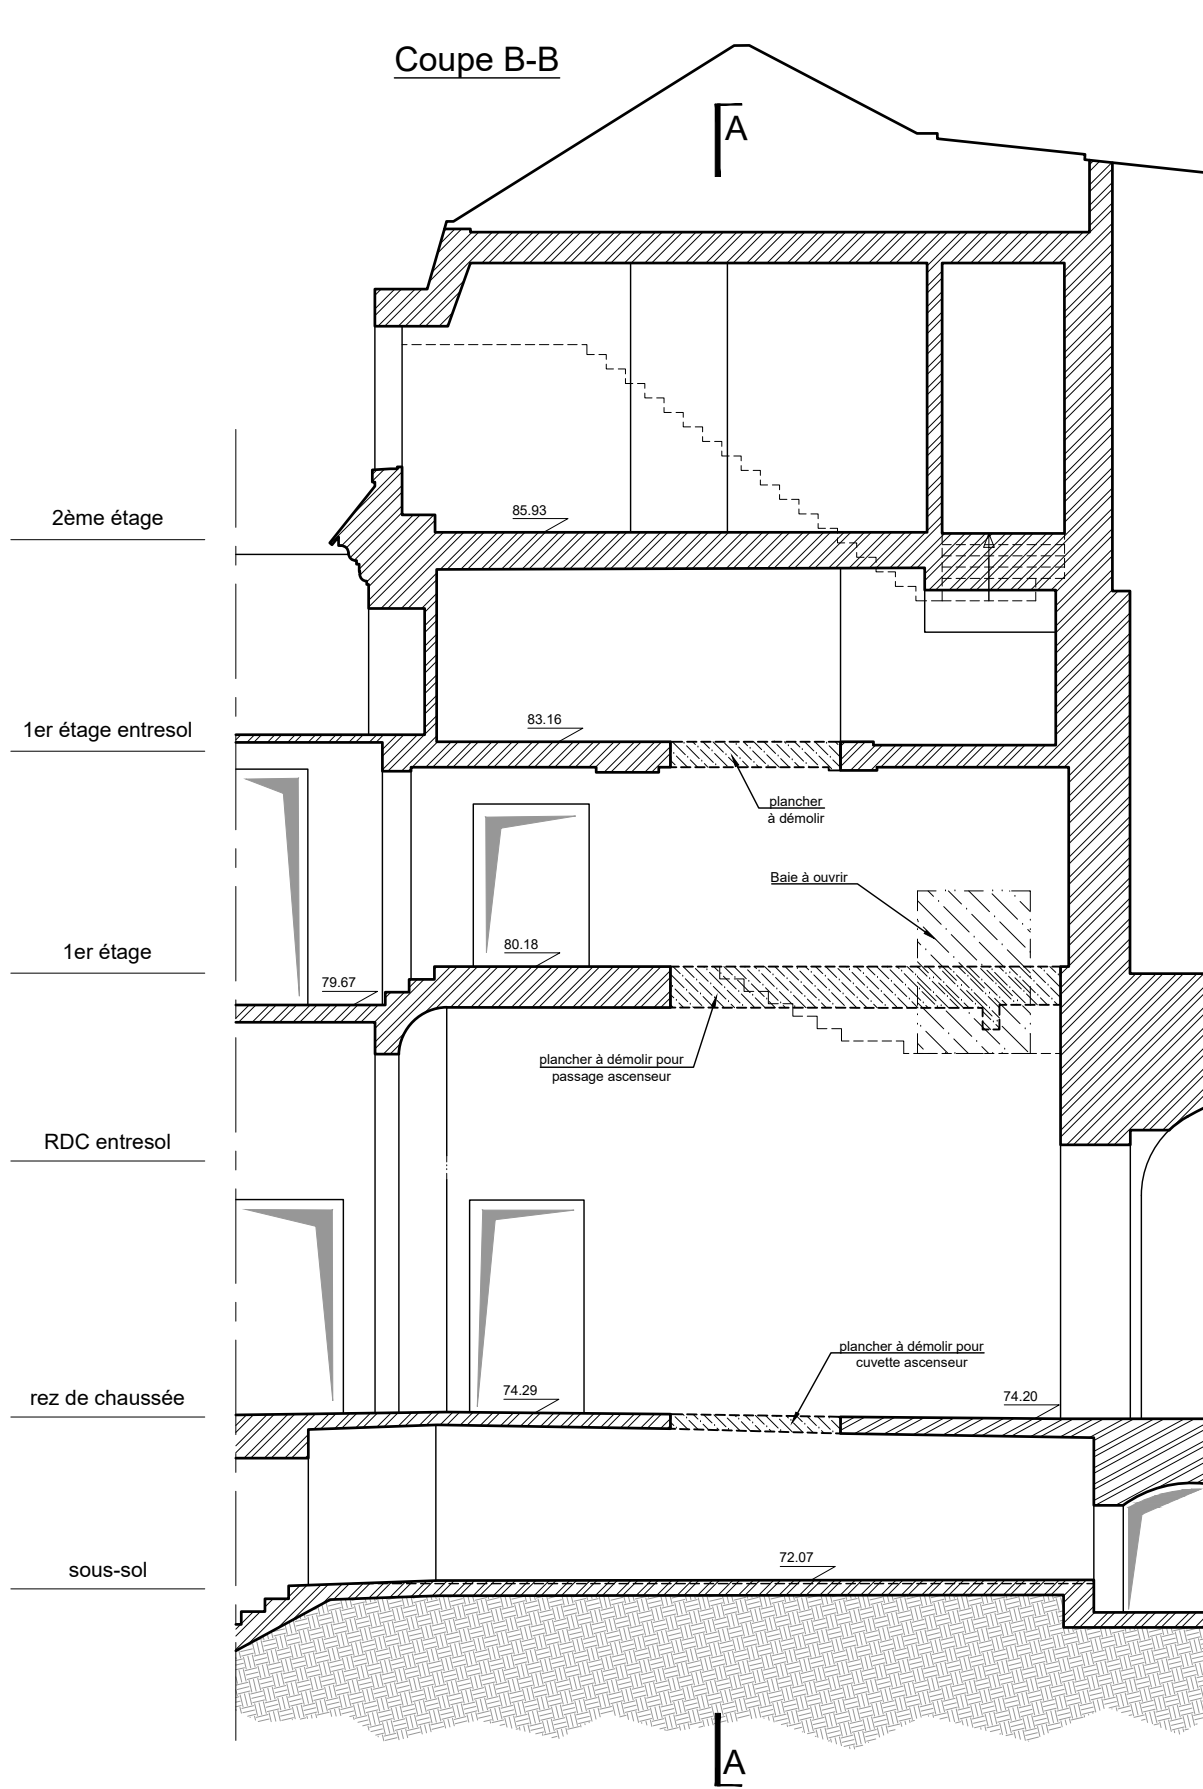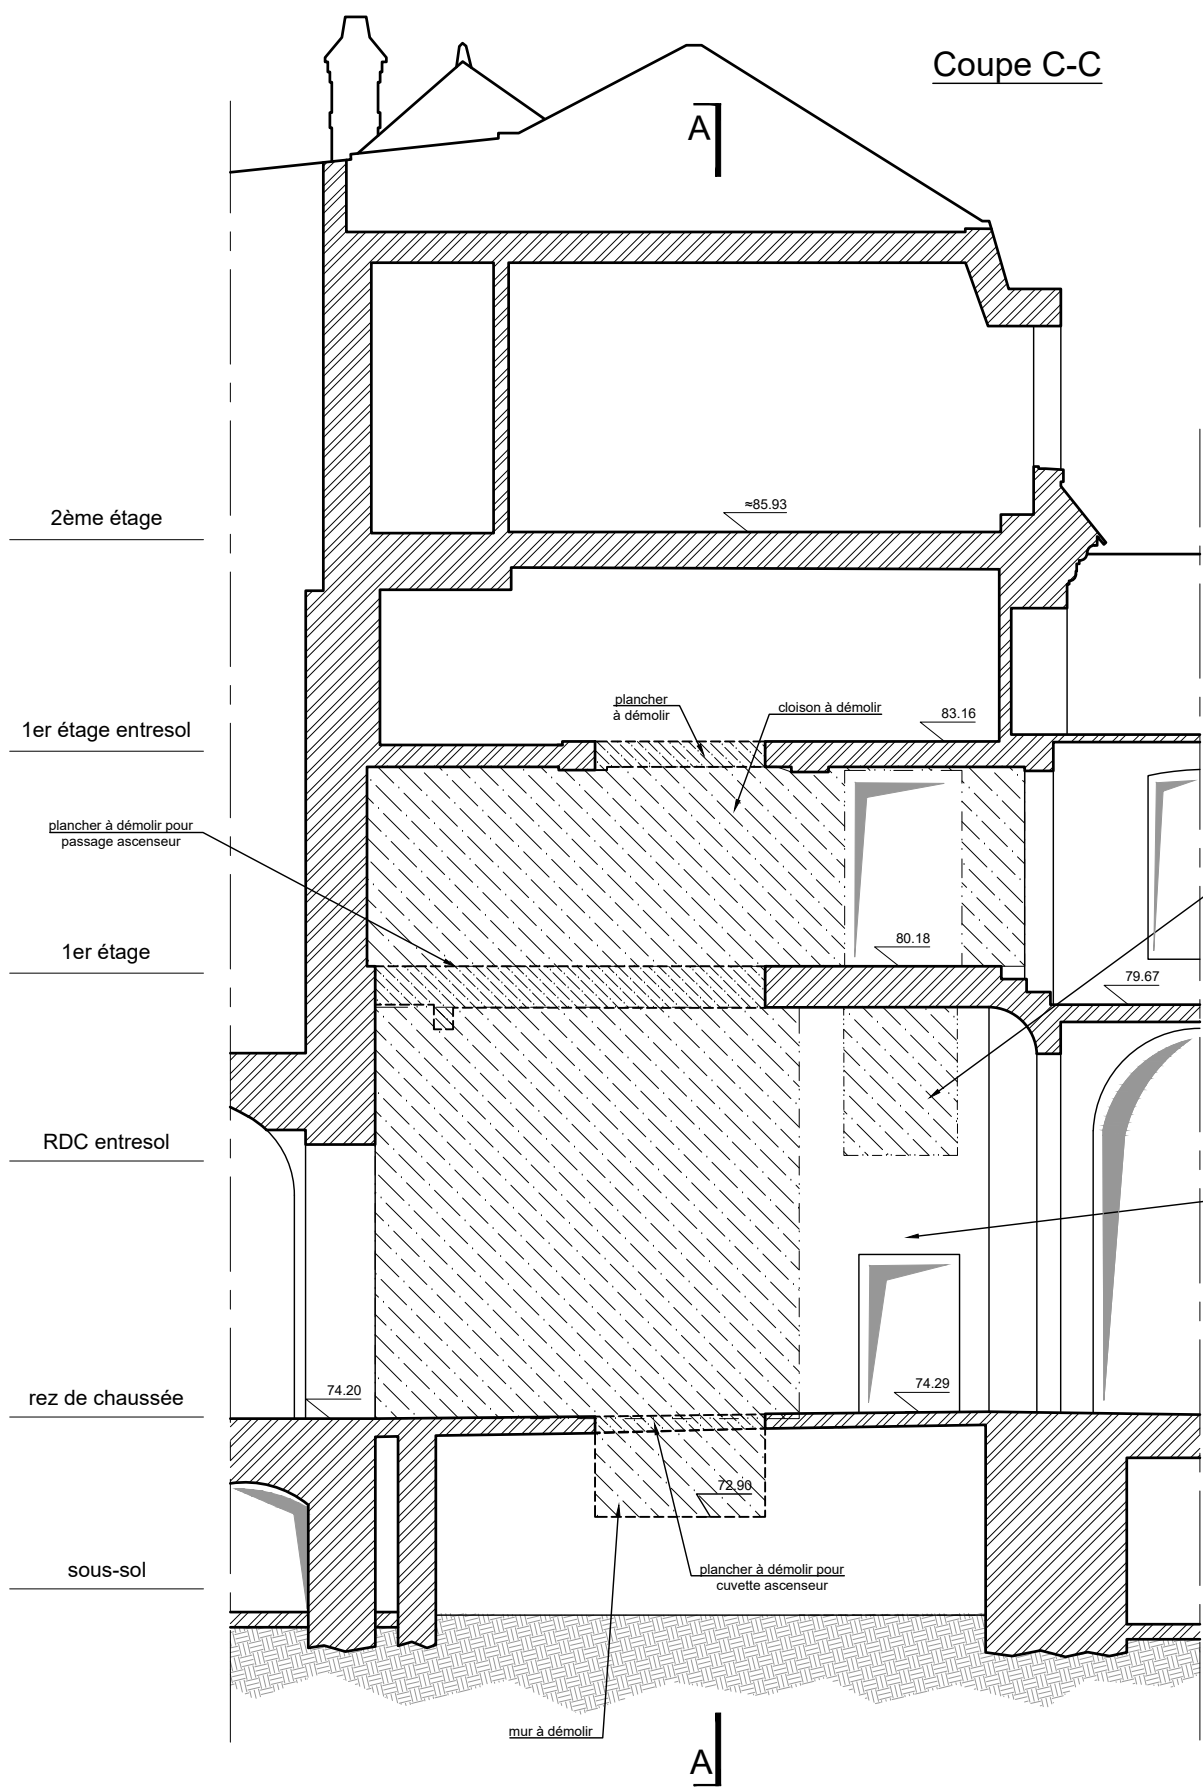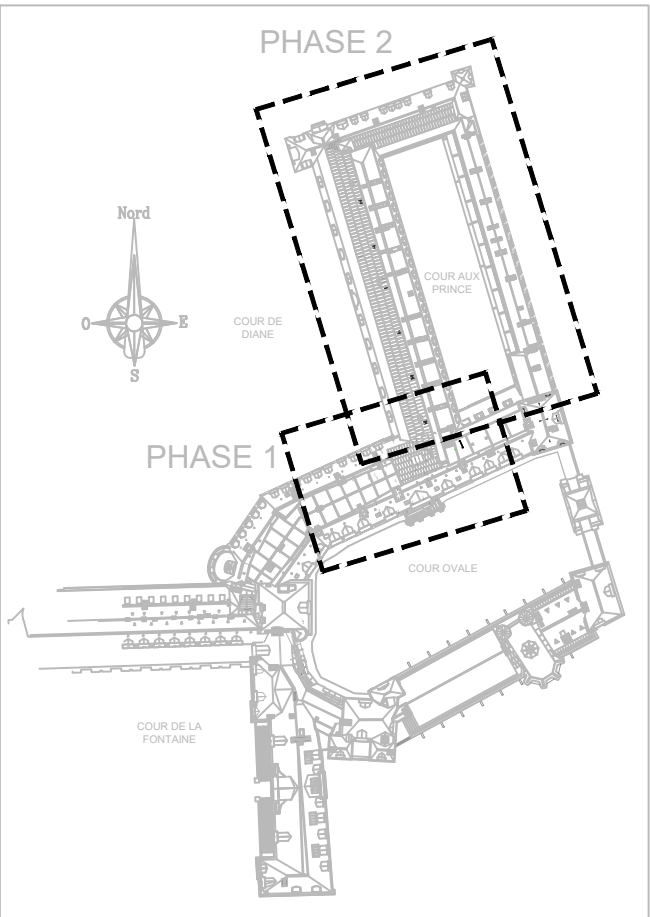

Château
de Fontainebleau

Maîtrise d'ouvrage
ETABLISSEMENT PUBLIC DU CHÂTEAU DE FONTAINEBLEAU
Château de Fontainebleau
77 300 FONTAINEBLEAU
Mél : 01.60.71.50.70
fax : 01.60.71.50.71



Maîtrise d'ouvrage déléguée
OPPIC
L'Opérateur du Patrimoine et des Projets Immobiliers de la Culture
30 rue du Château des rentiers
CS61336 - 75013 PARIS cedex 13
Mél : 01.44.97.78.00
fax : 01.44.97.79.00

Établissement Public du Château de Fontainebleau Vestibule Serlio - phase 1 Réaménagement et création d'un ascenseur

Maîtrise d'oeuvre mandataire
Architecte en Chef des M.H.
Patrick PONSOT
30 rue Pierre Cote
BP 30155
41005 BLOIS Cedex
Mél : 02.54.74.70.33
mail : cabinet.ponsot@wanadoo.fr

BET Structure
PARICA
21, rue du Laos
75015 PARIS
Mél : 01.48.51.79.65
mail : pascal@parica.fr

BET fluides
ALTERNET
7/7bis, Rue Abel Hovellacque
75015 PARIS
Mél : 01.53.79.04.00
mail : alternet@alternet-consulting.com

Economiste
Philippe FRANÇOIS
14, rue de Queuleu
57070 METZ
Mél : 03.87.36.82.75
mail : p.francois@cabinetsm.fr

Bureau de contrôle
Qualiconsult
11, allée de la Connaissance
77127 Lieusaint
Tél : 01.73.954.11.12
mail : lieusaint.qc@qualiconsult.fr

OPC
Cabinet Philippe Mâchefer
5, rue des Jacobins
49100 ANGERS
Tél : 06.07.36.49.28
mail : philippe.machefer@cpm-economistes.fr

Coordinateur SPS
DYNATECH
8 ter, chemin de Launay
78990 Elancourt
Tél : 01.34.62.60.13
mail : francois.lebreuil@dynatech-conseil.fr

PHASE
PRO-DCE-phase 1

STRUCTURE Plan de Démolition

N°DOCUMENT

110

Coupes A-A / B-B / C-C / D-D / E-E

Affaire: Serlio-phase 1		Ech: 1/100	Date: Juin 2025	OB
DATE	IND	MODIFICATIONS	DESSINE	VERIFIE
-	-	-	-	-
-	-	-	-	-
-	-	-	-	-
Juin 2025	Ø	première édition	OB	RP