


Légende projet :

- Verticaux existants conservés
- Verticaux à créer
- Dalle à créer
- Poutre à créer
- Maçonnerie à créer
- Travaux en phase 2

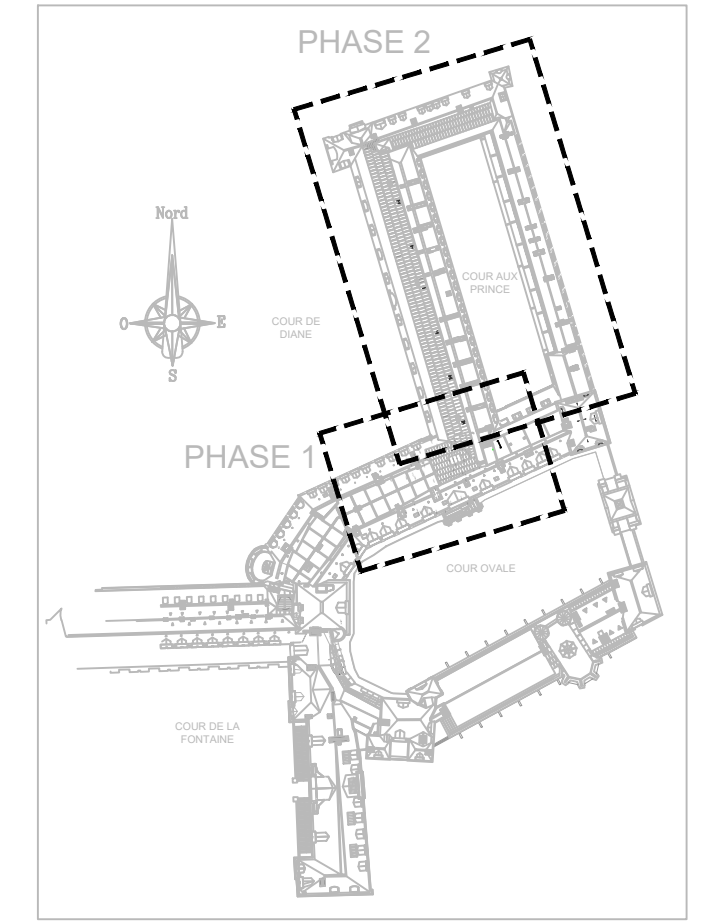

**Château de Fontainebleau**

**Oppic**

**Maîtrise d'ouvrage**  
**ETABLISSEMENT PUBLIC DU CHÂTEAU DE FONTAINEBLEAU**  
Château de Fontainebleau  
77 300 FONTAINEBLEAU  
Mél : 01.60.71.50.70  
fax : 01.60.71.50.71

**Maîtrise d'ouvrage déléguée**  
**OPPIC**  
L'Opérateur du Patrimoine et des Projets Immobiliers de la Culture  
30 rue du Château des rentiers  
CS61336 - 75013 PARIS cedex 13  
Mél : 01.44.97.78.00  
fax : 01.44.97.79.00

Établissement Public du Château de Fontainebleau

Vestibule Serlio - phase 1

Réaménagement et création d'un ascenseur

**Maîtrise d'oeuvre mandataire**  
Architecte en Chef des M.H.  
**Patrick PONSOT**  
30 rue Pierre Cote  
BP 30155  
41005 BLOIS Cedex  
Mél : 02 54 74 70 33  
mail : cabinet.ponsot@wanadoo.fr

**BET Structure**  
**PARICA**  
21, rue du Laos  
75015 PARIS  
Mél : 01 48 51 79 65  
mail : r.pascal@parica.fr

**BET fluides**  
**ALTERNET**  
71 7bis, Rue Abel Hovelacque  
75015 PARIS  
Mél : 01 53 79 04 00  
mail : alternet@alternet-consulting.com

**Economiste**  
**Philippe FRANÇOIS**  
14, rue de Queuleu  
57070 METZ  
Mél : 03 87 36 82 75  
mail : p.francois@cabinetsvmt.fr

**Bureau de contrôle**  
**Qualiconsult**  
11, allée de la Connaissance  
77127 Lieusaint  
Tél : 01 73 954 11 12  
mail : lieusaint.qc@qualiconsult.fr

**OPC**  
**Cabinet Philippe Mâchefer**  
5, rue des Jacobins  
49100 ANGERS  
Tél : 06 07 36 49 28  
mail : philippe.machefer@cpm-economistes.fr

**Coordinateur SPS**  
**DYNATECH**  
8 ter, chemin de Launay  
78990 Elancourt  
Tél : 01 34 62 60 13  
mail : francois.lebreuil@dynatech-conseil.fr

PHASE  
PRO-DCE-phase 1

N°DOCUMENT  
200 Ø

STRUCTURE

Plan de Projet

Plancher bas Sous Sol

Affaire: Serlio-phase 1




Ech: 1/100

Date: Juin 2025

OB


DATE	IND	MODIFICATIONS	DESSINE	VERIFIE
-	-	-	-	-
-	-	-	-	-
-	-	-	-	-
Juin 2025	Ø	première édition	OB	RP



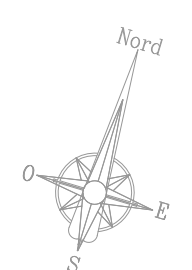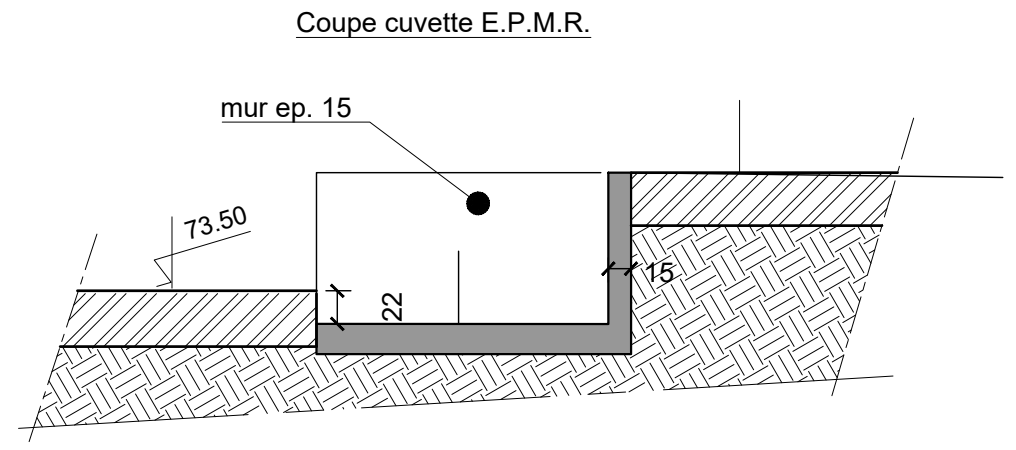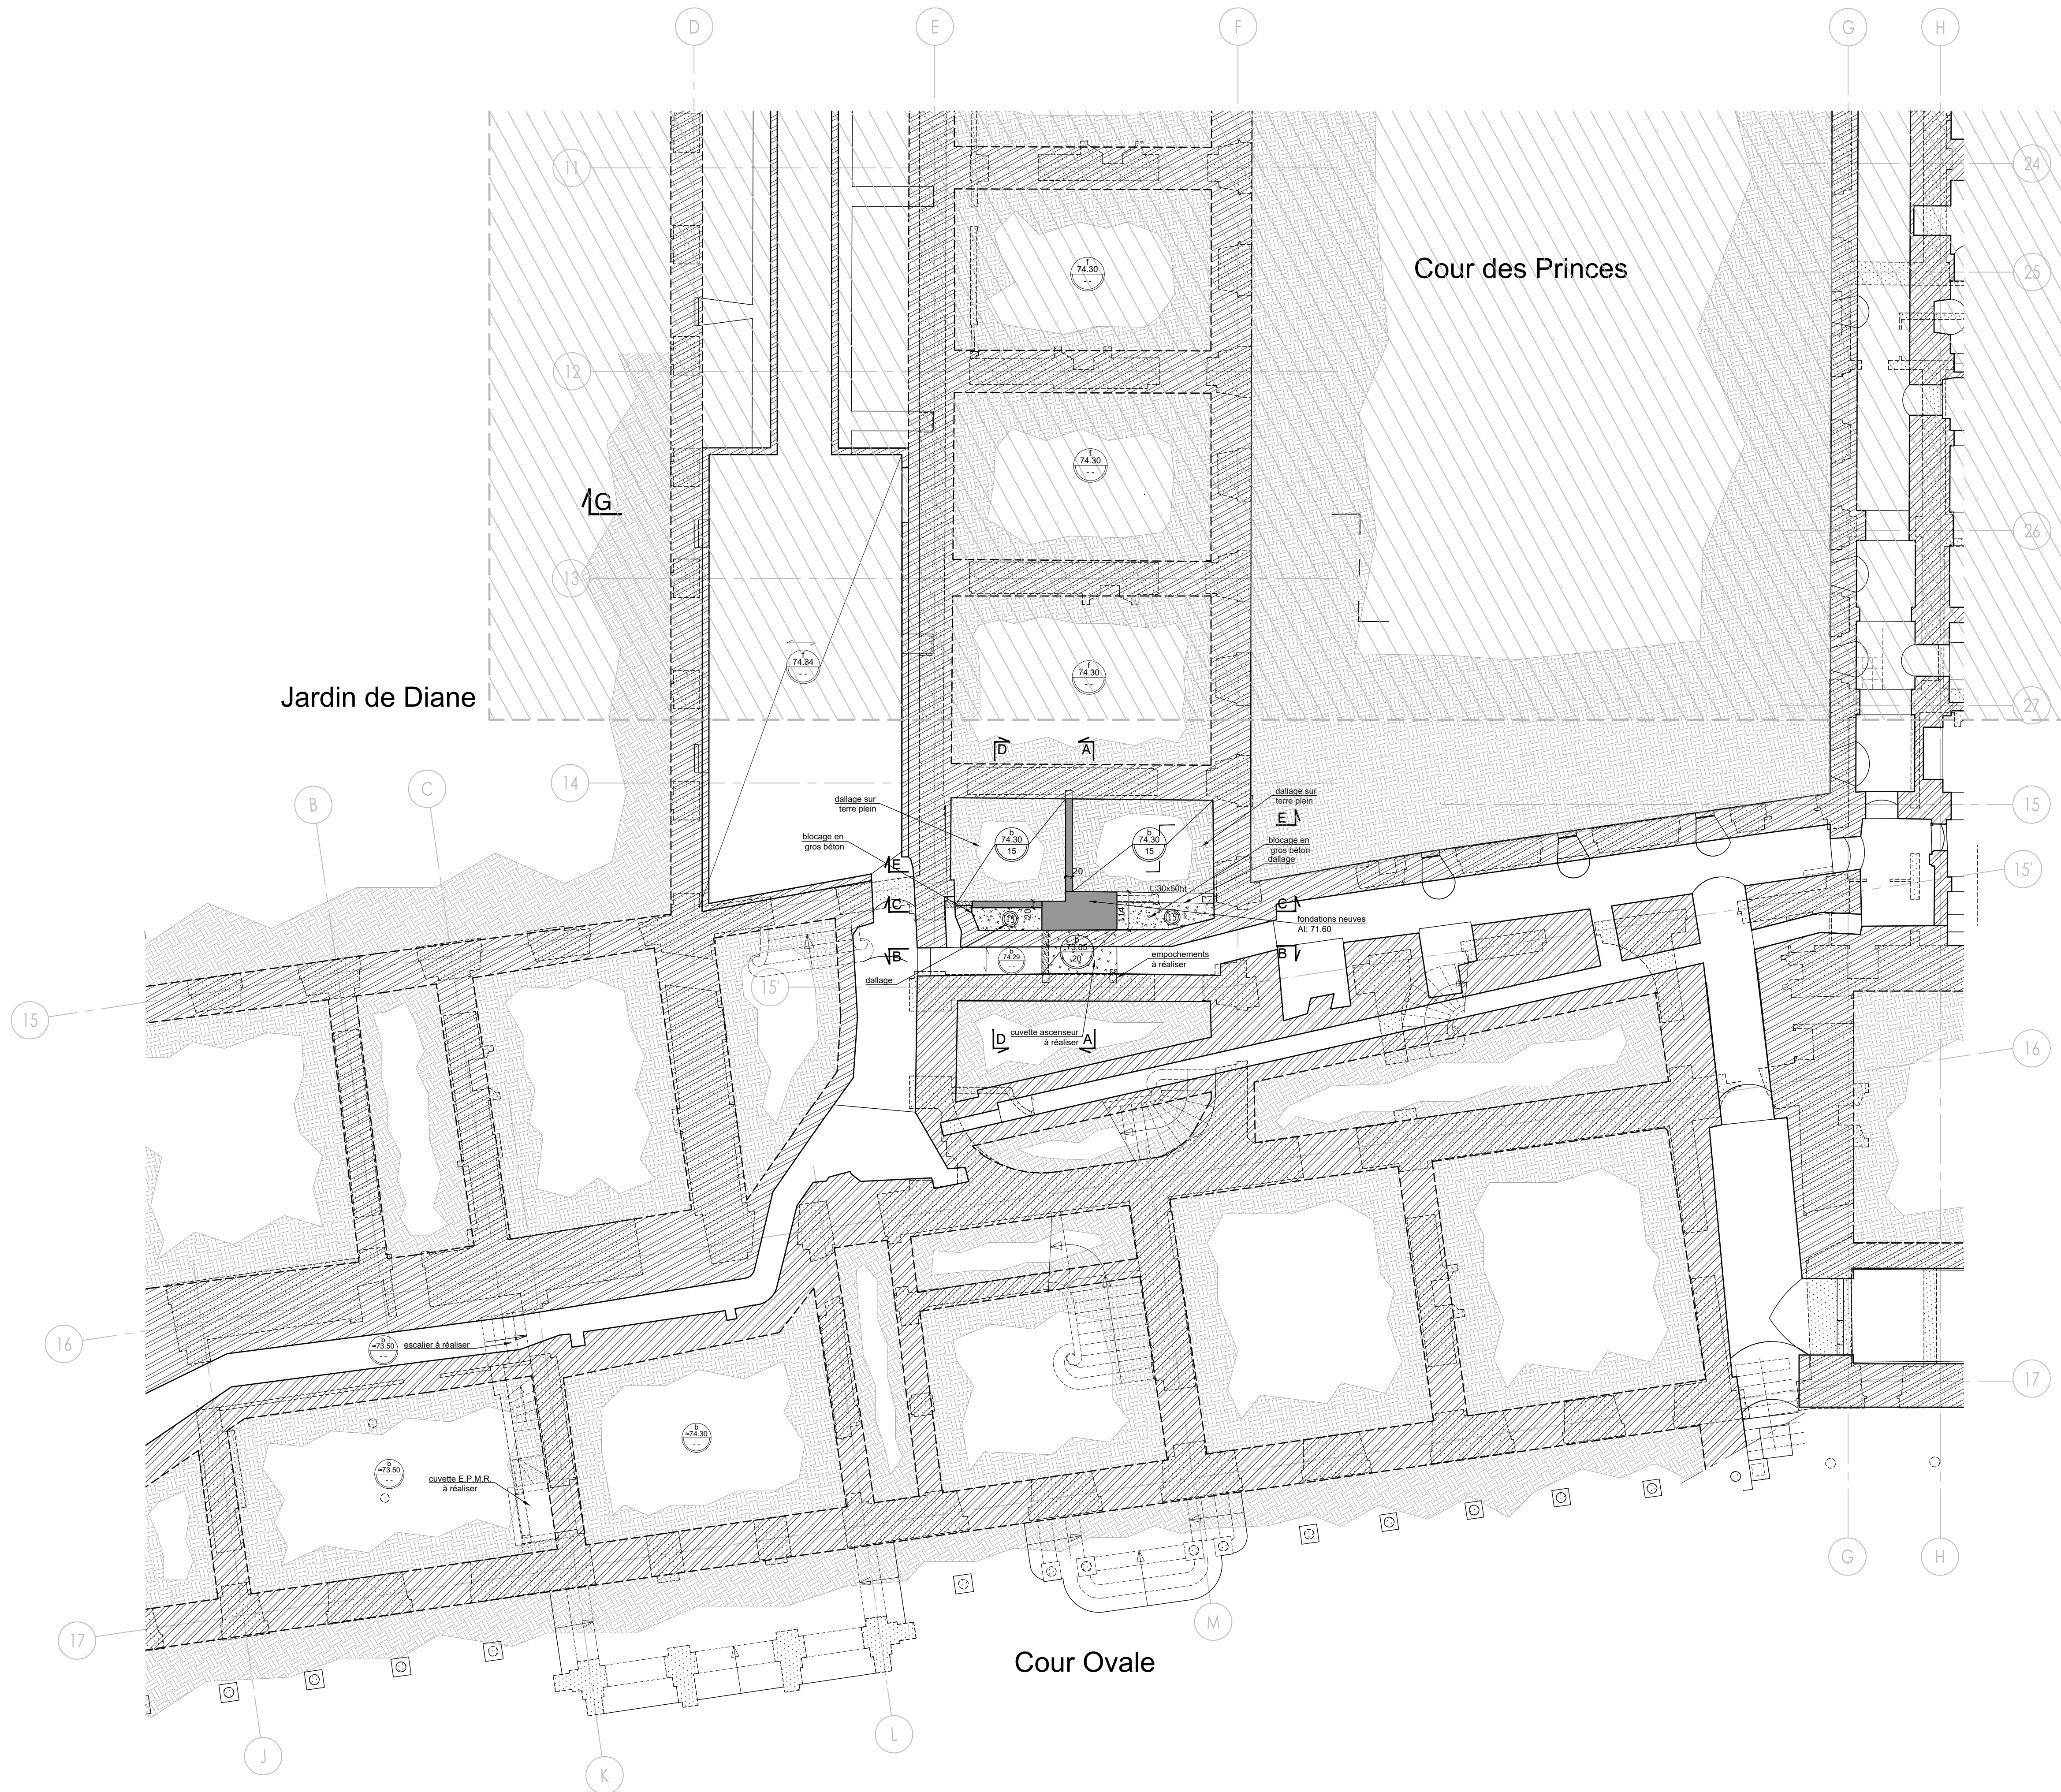

Légende projet :

- Verticaux existants conservés
- Verticaux à créer
- Dalle à créer
- Poutre à créer
- Maçonnerie à créer
- Travaux en phase 2

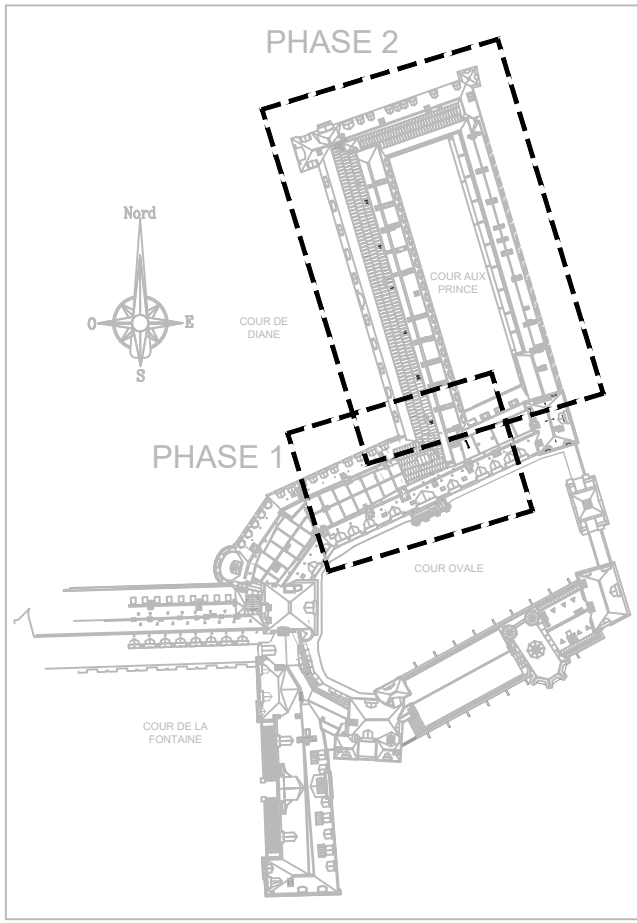

**Maîtrise d'ouvrage**  
**ETABLISSEMENT PUBLIC DU CHÂTEAU DE FONTAINEBLEAU**  
Château de Fontainebleau  
77 300 FONTAINEBLEAU  
Mél : 01.60.71.50.70  
fax : 01.60.71.50.71

**Maîtrise d'ouvrage déléguée**  
**OPPIC**  
L'Opérateur du Patrimoine et des Projets Immobiliers de la Culture  
30 rue du Château des rentiers  
CS61336 - 75013 PARIS cedex 13  
Mél : 01.44.97.78.00  
fax : 01.44.97.79.00

## Établissement Public du Château de Fontainebleau

### Vestibule Serlio - phase 1

### Réaménagement et création d'un ascenseur

<b>Maîtrise d'oeuvre mandataire</b> Architecte en Chef des M.H. <b>Patrick PONSOT</b> 30 rue Pierre Cote BP 30155 41005 BLOIS Cedex Mél : 02 54 74 70 33 mail : cabinet.ponsot@wanadoo.fr	<b>BET Structure</b> <b>PARICA</b> 21, rue du Laos 75015 PARIS Mél : 01 48 51 79 65 mail : r.pascal@parica.fr	<b>BET fluides</b> <b>ALTERNET</b> 7/7bis, Rue Abel Hovellacque 75015 PARIS Mél : 01 53 79 04 00 mail : alternet@alternet-consulting.com	<b>Economiste</b> <b>Philippe FRANÇOIS</b> 14, rue de Quesleu 57070 METZ Mél : 03 87 36 82 75 mail : p.francois@cabinetsvmt.fr
<b>Bureau de contrôle</b> <b>Qualiconsult</b> 11, allée de la Connaissance 77127 Lieusaint Tél : 01 73 954 11 12 mail : lieusaint.qc@qualiconsult.fr	<b>OPC</b> <b>Cabinet Philippe Mâchefer</b> 5, rue des Jacobins 49100 ANGERS Tél : 06 07 36 49 28 mail : philippe.machefer@cpm-economistes.fr	<b>Coordinateur SPS</b> <b>DYNATECH</b> 8 ter, chemin de Launay 78990 Elancourt Tél : 01 34 62 60 13 mail : francois.letreuil@dynattech-conseil.fr	

PHASE  
PRO-DCE-phase 1

N°DOCUMENT  
**201** Ø


## STRUCTURE

### Plan de Projet



### Plancher haut Sous Sol

Affaire: Serlio-phase 1		Ech: 1/100	Date: Juin 2025	OB
DATE	IND	MODIFICATIONS	DESSINE	VERIFIE
-	-	-	-	-
-	-	-	-	-
-	-	-	-	-
Jun 2025	Ø	première édition	OB	RP



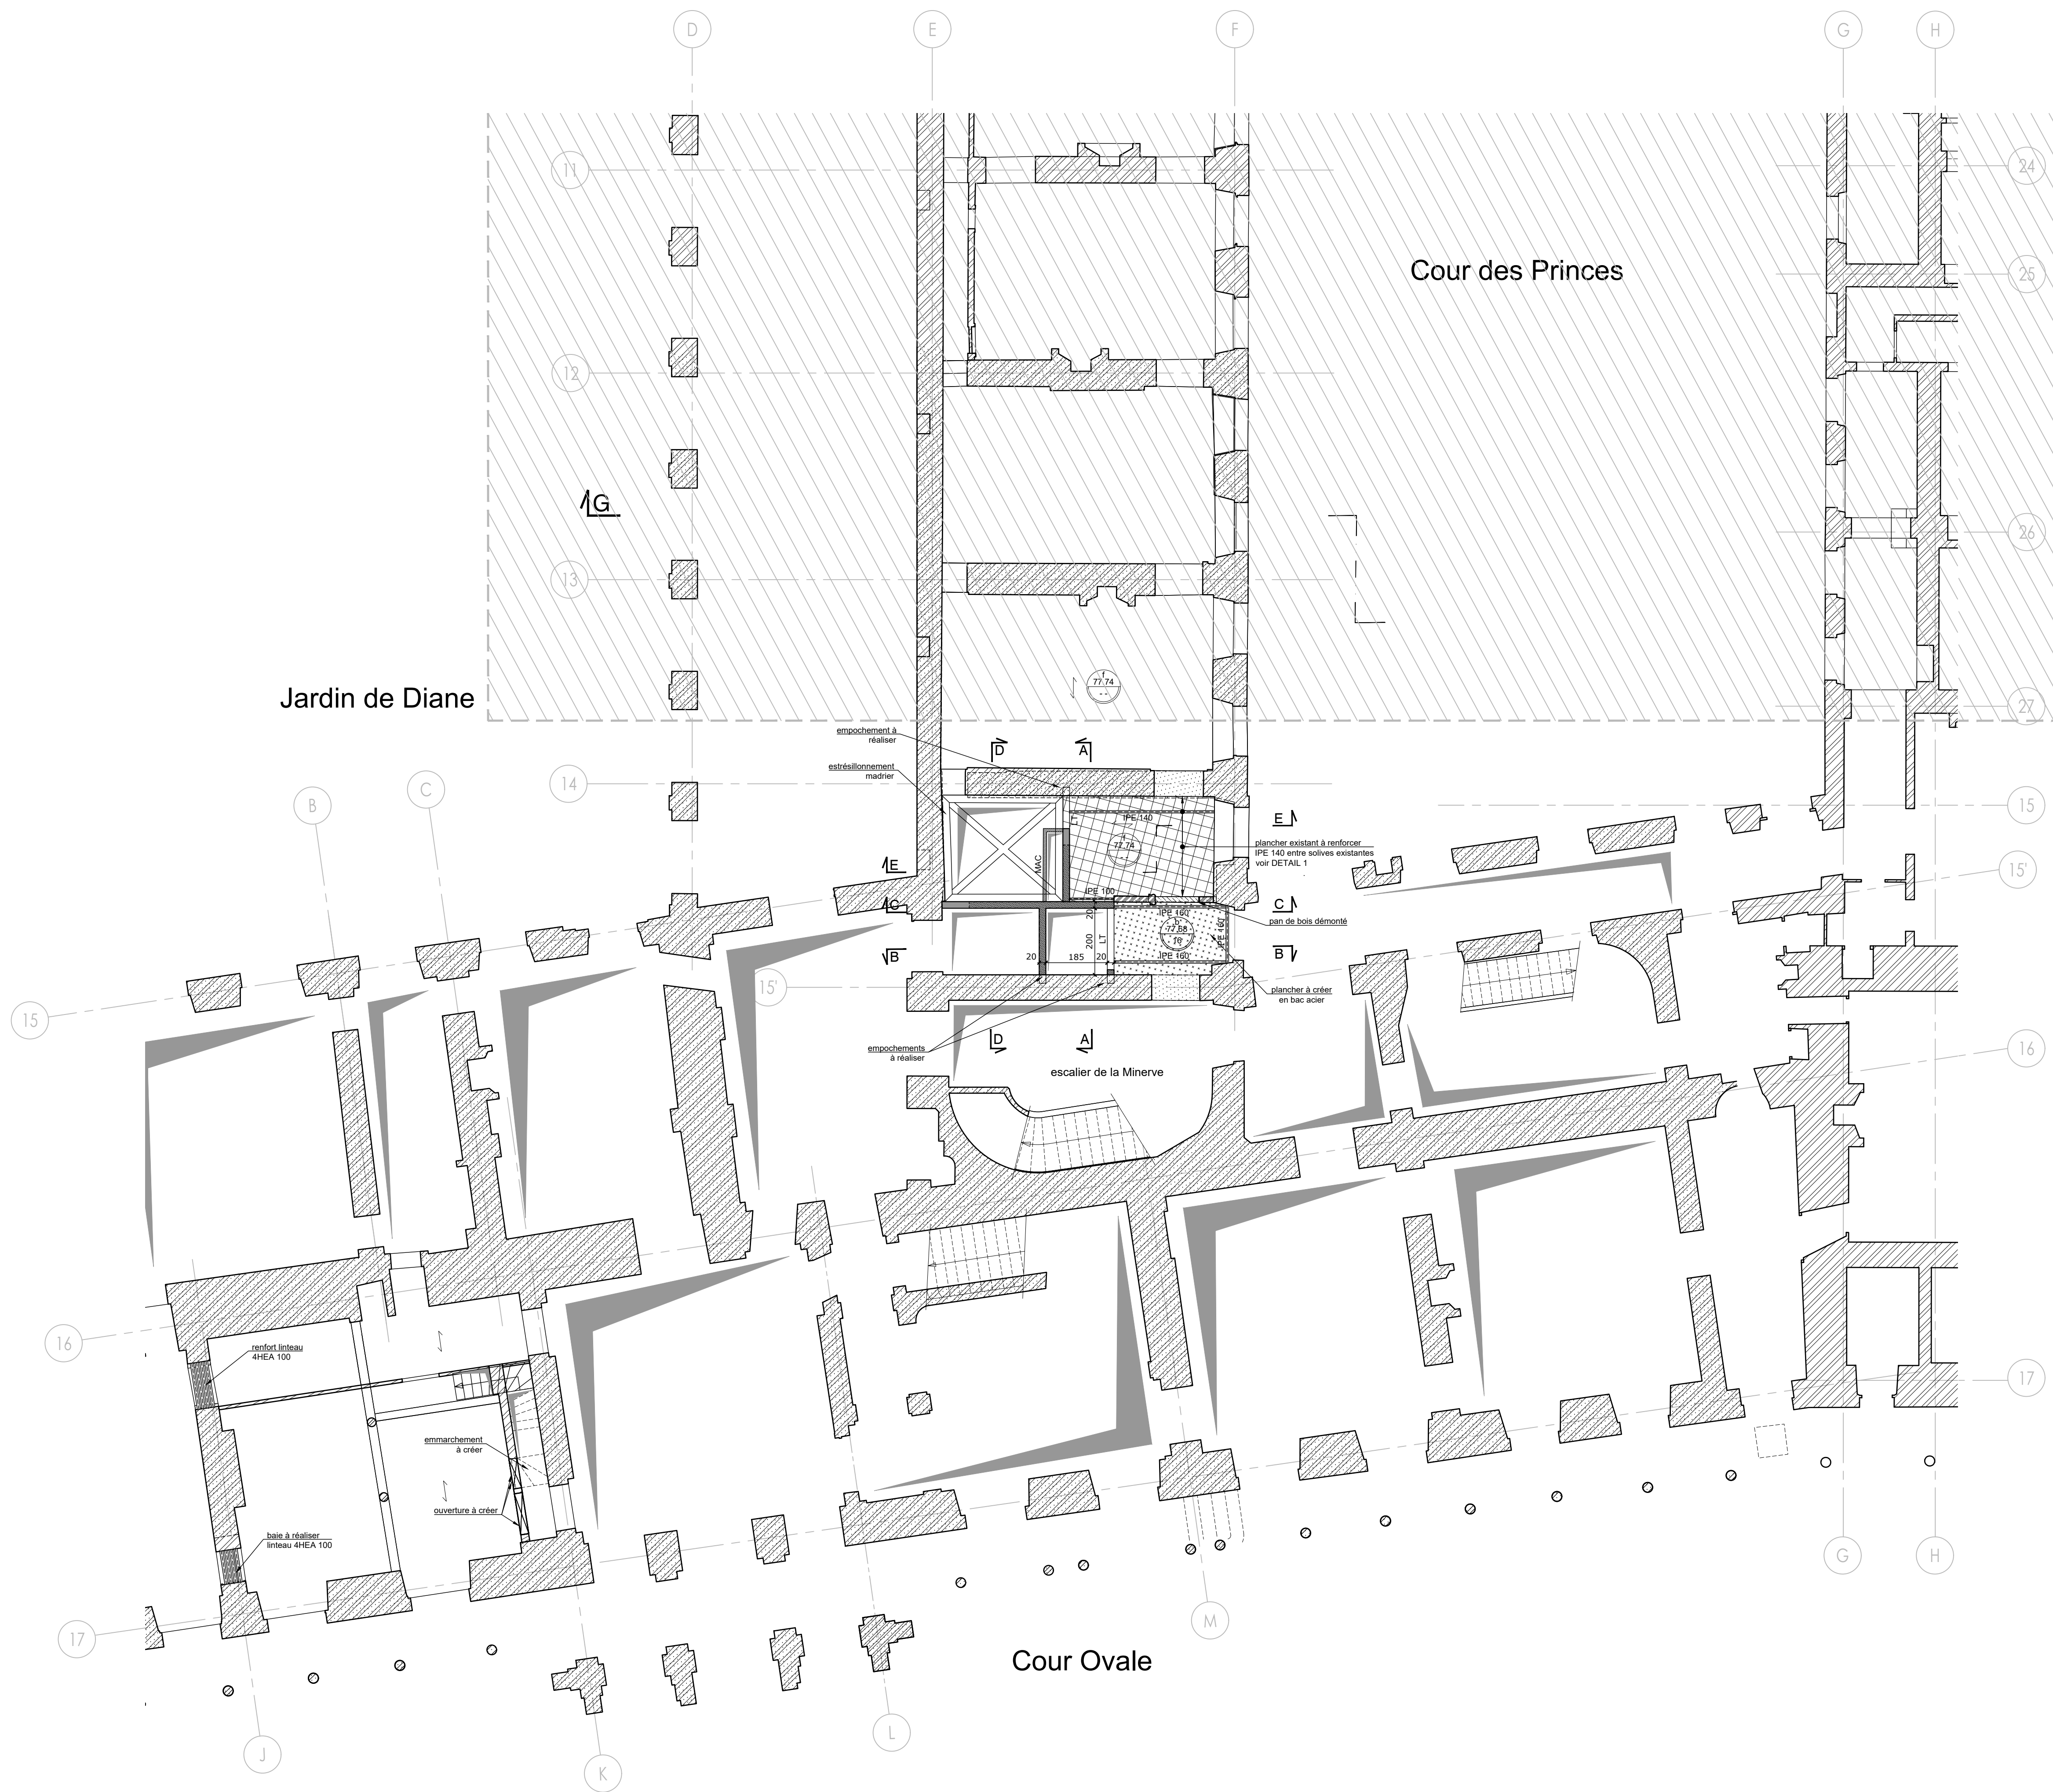


Détail renfort plancher existant  
coupe  
Ech: 1/20

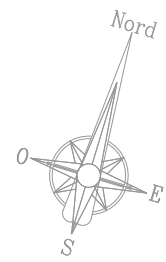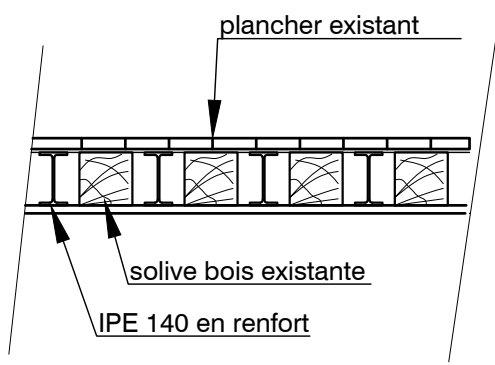

Légende projet :

- Verticaux existants conservés
- Verticaux à créer
- Dalle à créer
- Poutre à créer
- Maçonnerie à créer
- Travaux en phase 2

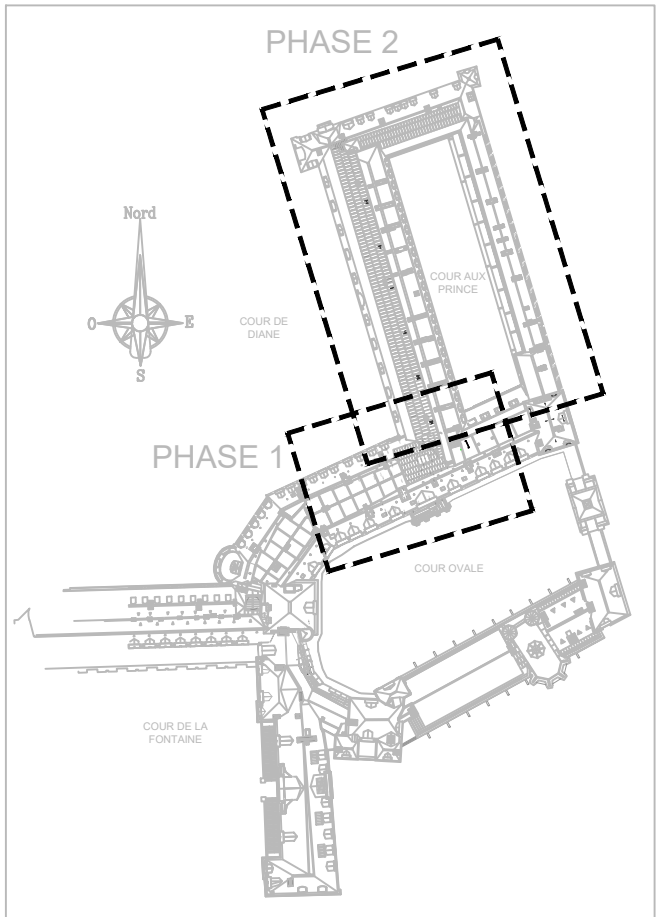

Château  
de Fontainebleau

Maîtrise d'ouvrage  
ETABLISSEMENT PUBLIC DU CHÂTEAU DE FONTAINEBLEAU  
Château de Fontainebleau  
77 300 FONTAINEBLEAU  
Tél : 01.60.71.50.70  
fax : 01.60.71.50.71



Maîtrise d'ouvrage déléguée  
OPPIC  
L'Opérateur du Patrimoine et des Projets Immobiliers de la Culture  
30 rue du Château des rentiers  
CS61336 - 75013 PARIS cedex 13  
Tél : 01.44.97.78.00  
fax : 01.44.97.79.00

Établissement Public du Château de Fontainebleau  
Vestibule Serlio - phase 1  
Réaménagement et création d'un ascenseur

Maîtrise d'oeuvre mandataire  
Architecte en Chef des M.H.  
Patrick PONSOT  
30 rue Pierre Cote  
BP 30155  
41005 BLOIS Cedex  
Tél : 02 54 74 70 33  
mail : cabinet.ponsot@wanadoo.fr

BET Structure  
PARICA  
21, rue du Laos  
75015 PARIS  
Tél : 01 48 51 79 65  
mail : r.pascal@parica.fr

BET fluides  
ALTERNET  
7/7bis, Rue Abel Hovellacque  
75015 PARIS  
Tél : 01 53 79 04 00  
mail : alternet@alternet-consulting.com

Economiste  
Philippe FRANÇOIS  
14, rue de Queuleu  
57070 METZ  
Tél : 03 87 36 82 75  
mail : p.francois@cabinetsvmt.fr

Bureau de contrôle  
Qualiconsult  
11, allée de la Connaissance  
77127 Lieusaint  
Tél : 01 73 954 11 12  
mail : lieusaint.qc@qualiconsult.fr

OPC  
Cabinet Philippe Mâchefer  
5, rue des Jacobins  
49100 ANGERS  
Tél : 06 07 36 49 28  
mail : philippe.machefer@cpm-economistes.fr

Coordinateur SPS  
DYNATECH  
8 ter, chemin de Launay  
78990 Elancourt  
Tél : 01 34 62 60 13  
mail : francois.lebreuil@dynatech-conseil.fr



PHASE  
PRO-DCE-phase 1

N°DOCUMENT  
202 Ø


STRUCTURE  
Plan de Projet  
Plancher haut RdC

Affaire: Serlio-phase 1		Ech: 1/100	Date: Juin 2025	OB
DATE	IND	MODIFICATIONS	DESSINE	VERIFIE
-	-	-	-	-
-	-	-	-	-
-	-	-	-	-
Juin 2025	Ø	première édition	OB	RP



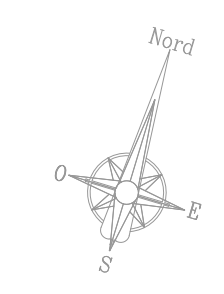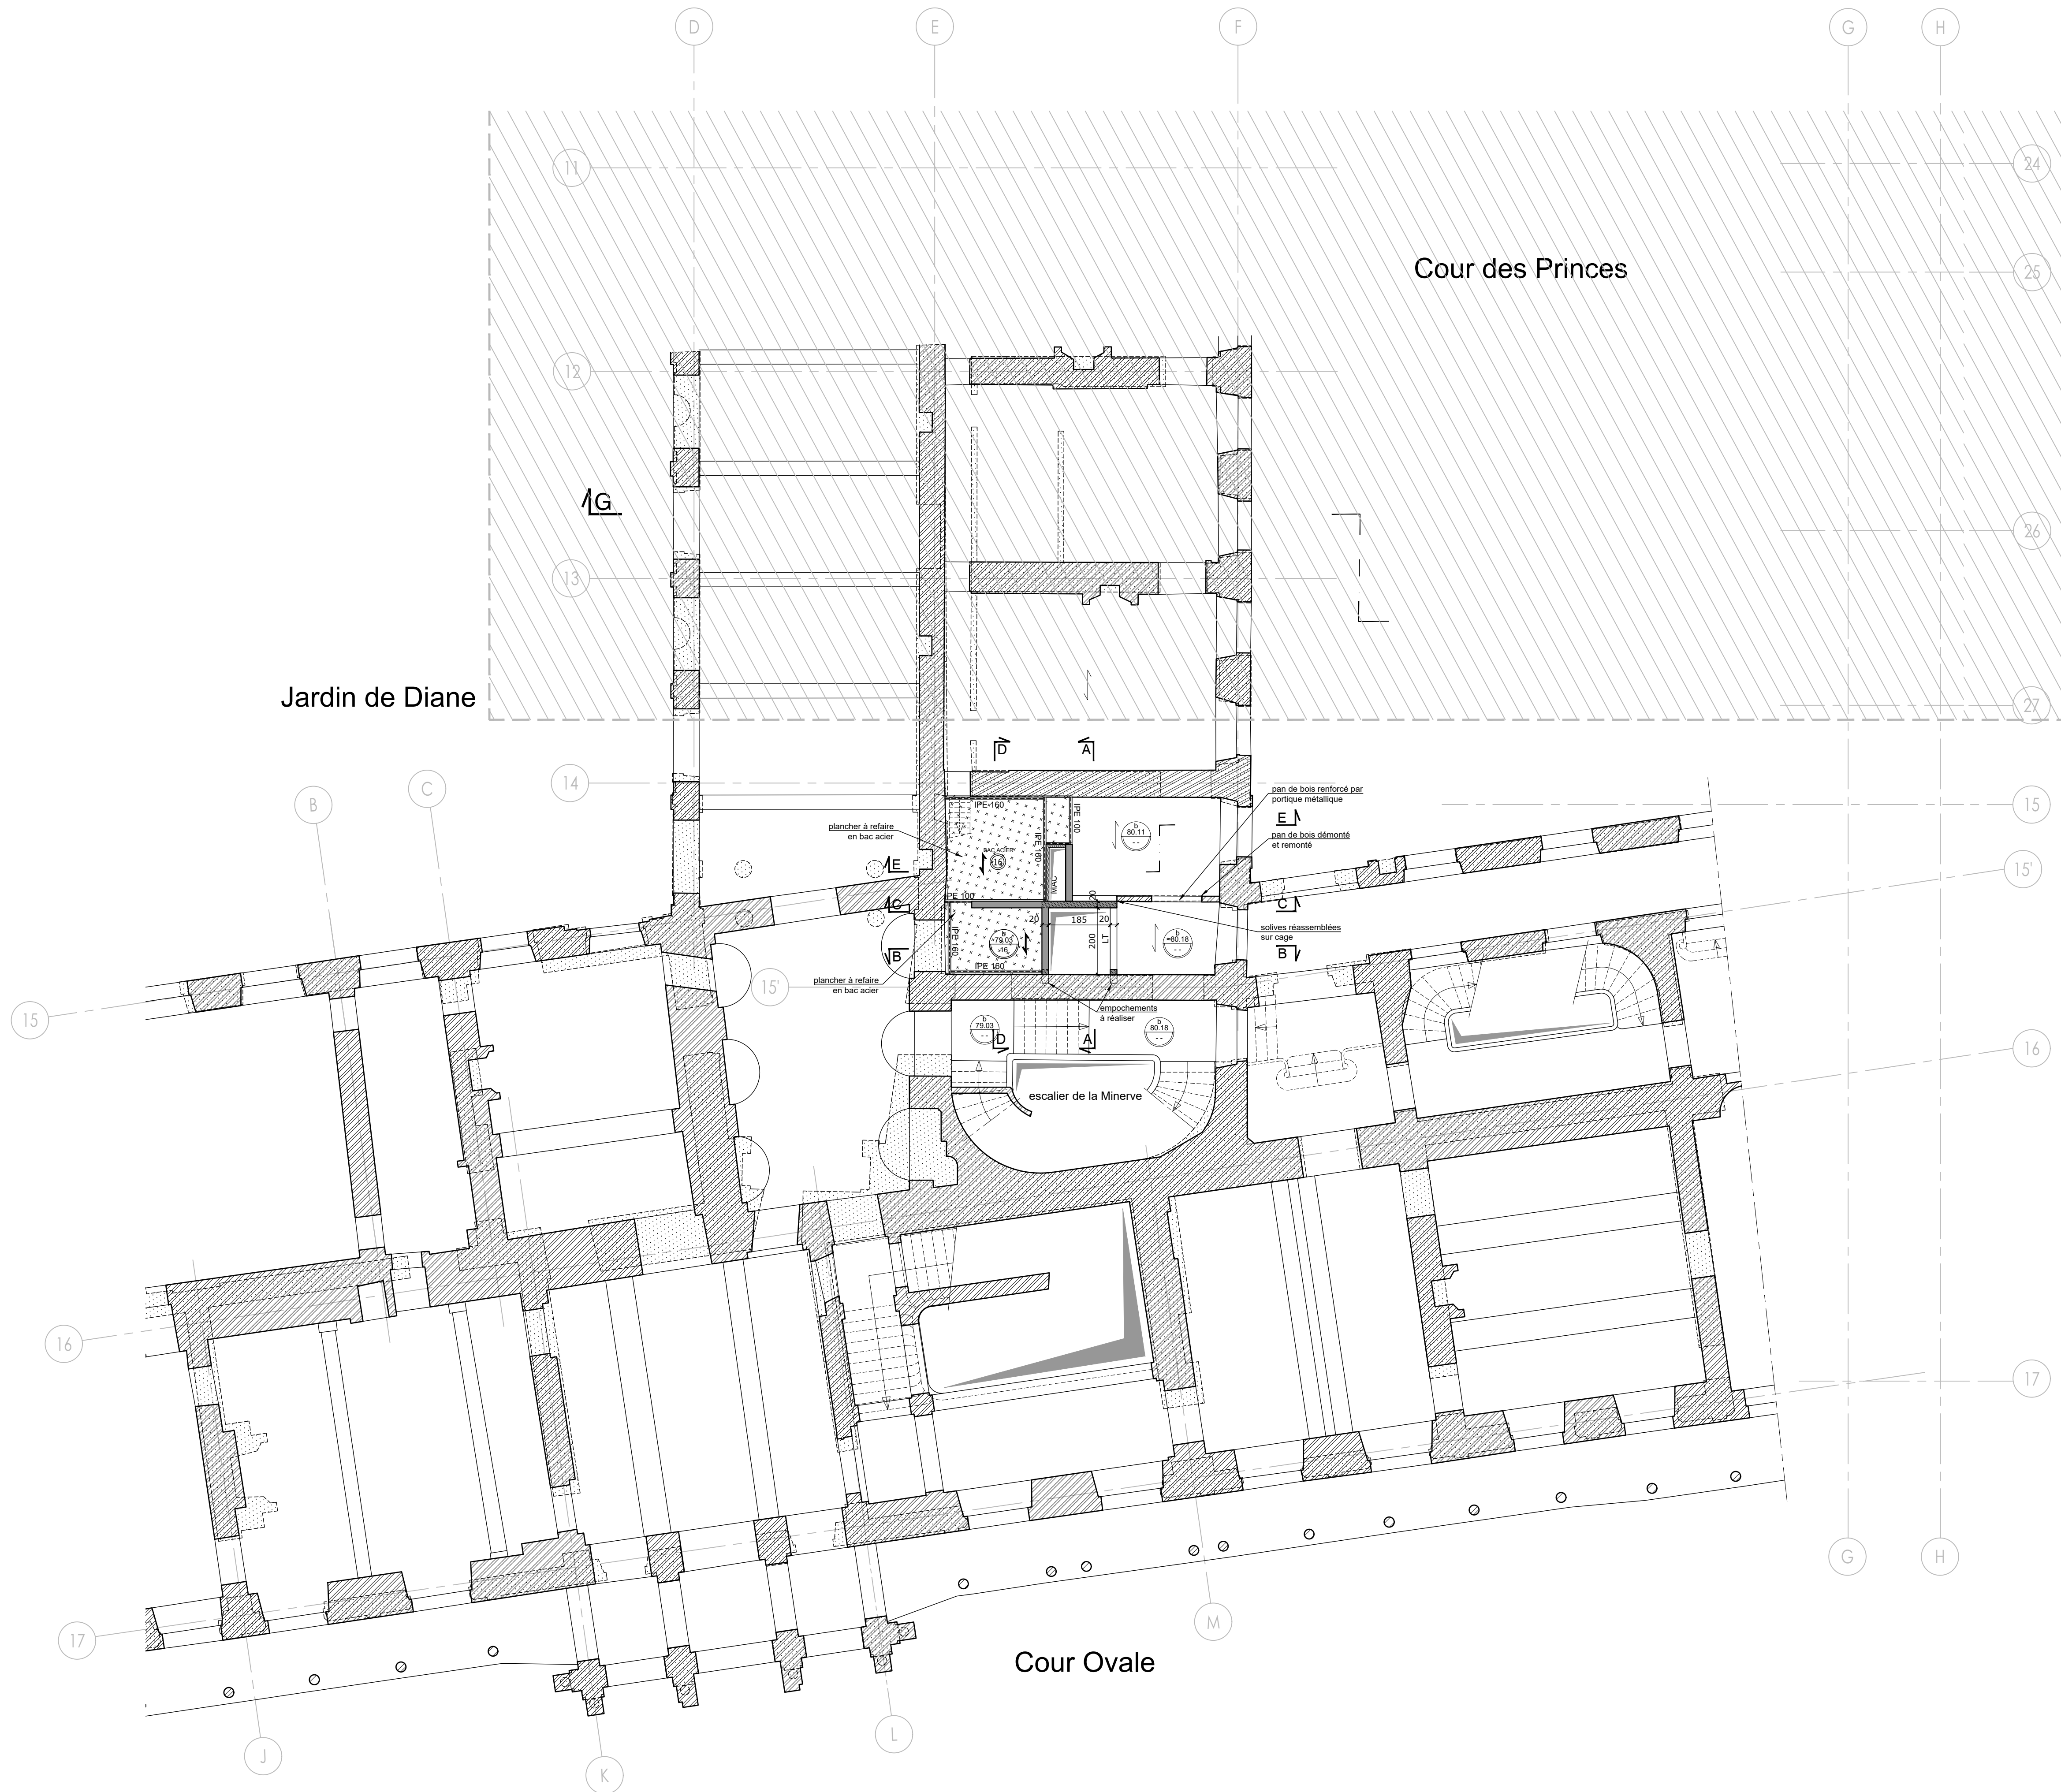

- Légende projet :**
- Verticaux existants conservés
  - Verticaux à créer
  - Dalle à créer
  - Poutre à créer
  - Maçonnerie à créer
  - Travaux en phase 2

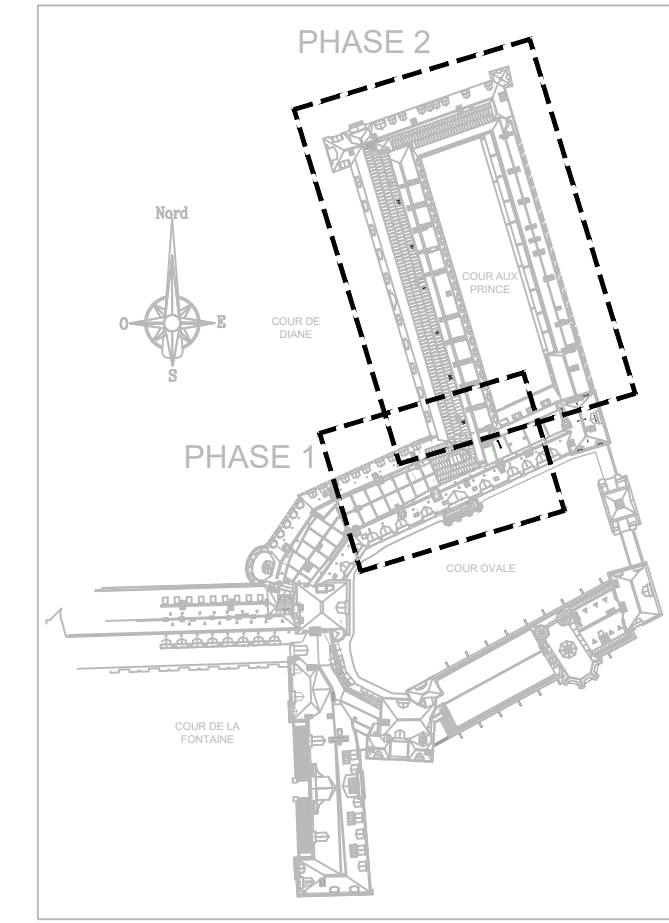

**Château de Fontainebleau**

**Maîtrise d'ouvrage**  
ETABLISSEMENT PUBLIC DU CHÂTEAU DE FONTAINEBLEAU  
Château de Fontainebleau  
77 300 FONTAINEBLEAU  
Mél : 01.60.71.50.70  
fax : 01.60.71.50.71

**Oppic**

**Maîtrise d'ouvrage déléguée**  
OPPIC  
L'Opérateur du Patrimoine et des Projets Immobiliers de la Culture  
30 rue du Château des rentiers  
CS61336 - 75013 PARIS cedex 13  
Mél : 01.44.97.78.00  
fax : 01.44.97.79.00

**Établissement Public du Château de Fontainebleau**  
**Vestibule Serlio - phase 1**  
**Réaménagement et création d'un ascenseur**

**Maîtrise d'oeuvre mandataire**  
Architecte en Chef des M.H.  
**Patrick PONSOT**  
30 rue Pierre Cote  
BP 30155  
41005 BLOIS Cedex  
Mél : 02.54.74.70.33  
mail : cabinet.ponsot@wanadoo.fr

**BET Structure**  
**PARICA**  
21, rue du Laos  
75015 PARIS  
Mél : 01.48.51.79.65  
mail : r.pascal@parica.fr

**BET fluides**  
**ALTERNET**  
7/7bis, Rue Abel Hovellacque  
75015 PARIS  
Mél : 01.53.79.04.00  
mail : alternet@alternet-consulting.com

**Economiste**  
**Philippe FRANÇOIS**  
14, rue de Queneau  
57070 METZ  
Mél : 03.87.36.82.75  
mail : p.francois@cabinetsvmt.com

**Bureau de contrôle**  
**Qualiconsult**  
11, allée de la Connaissance  
77127 Lieusaint  
Tél : 01.73.954.11.12  
mail : lieusaint.qc@qualiconsult.fr

**OPC**  
**Cabinet Philippe Mâchefer**  
5, rue des Jacobins  
49100 ANGERS  
Tél : 06.07.36.49.28  
mail : philippe.machefer@cpm-economistes.fr

**Coordinateur SPS**  
**DYNATECH**  
8 ter, chemin de Launay  
78990 Elancourt  
Tél : 01.34.62.60.13  
mail : francois.lebreuil@dynatech-conseil.fr

PHASE  
PRO-DCE-phase 1

N°DOCUMENT  
**203** Ø

**STRUCTURE**  
**Plan de Projet**

**Plancher haut entresol RdC**


Affaire: Serlio-phase 1

Ech: 1/100



Date: Juin 2025

OB



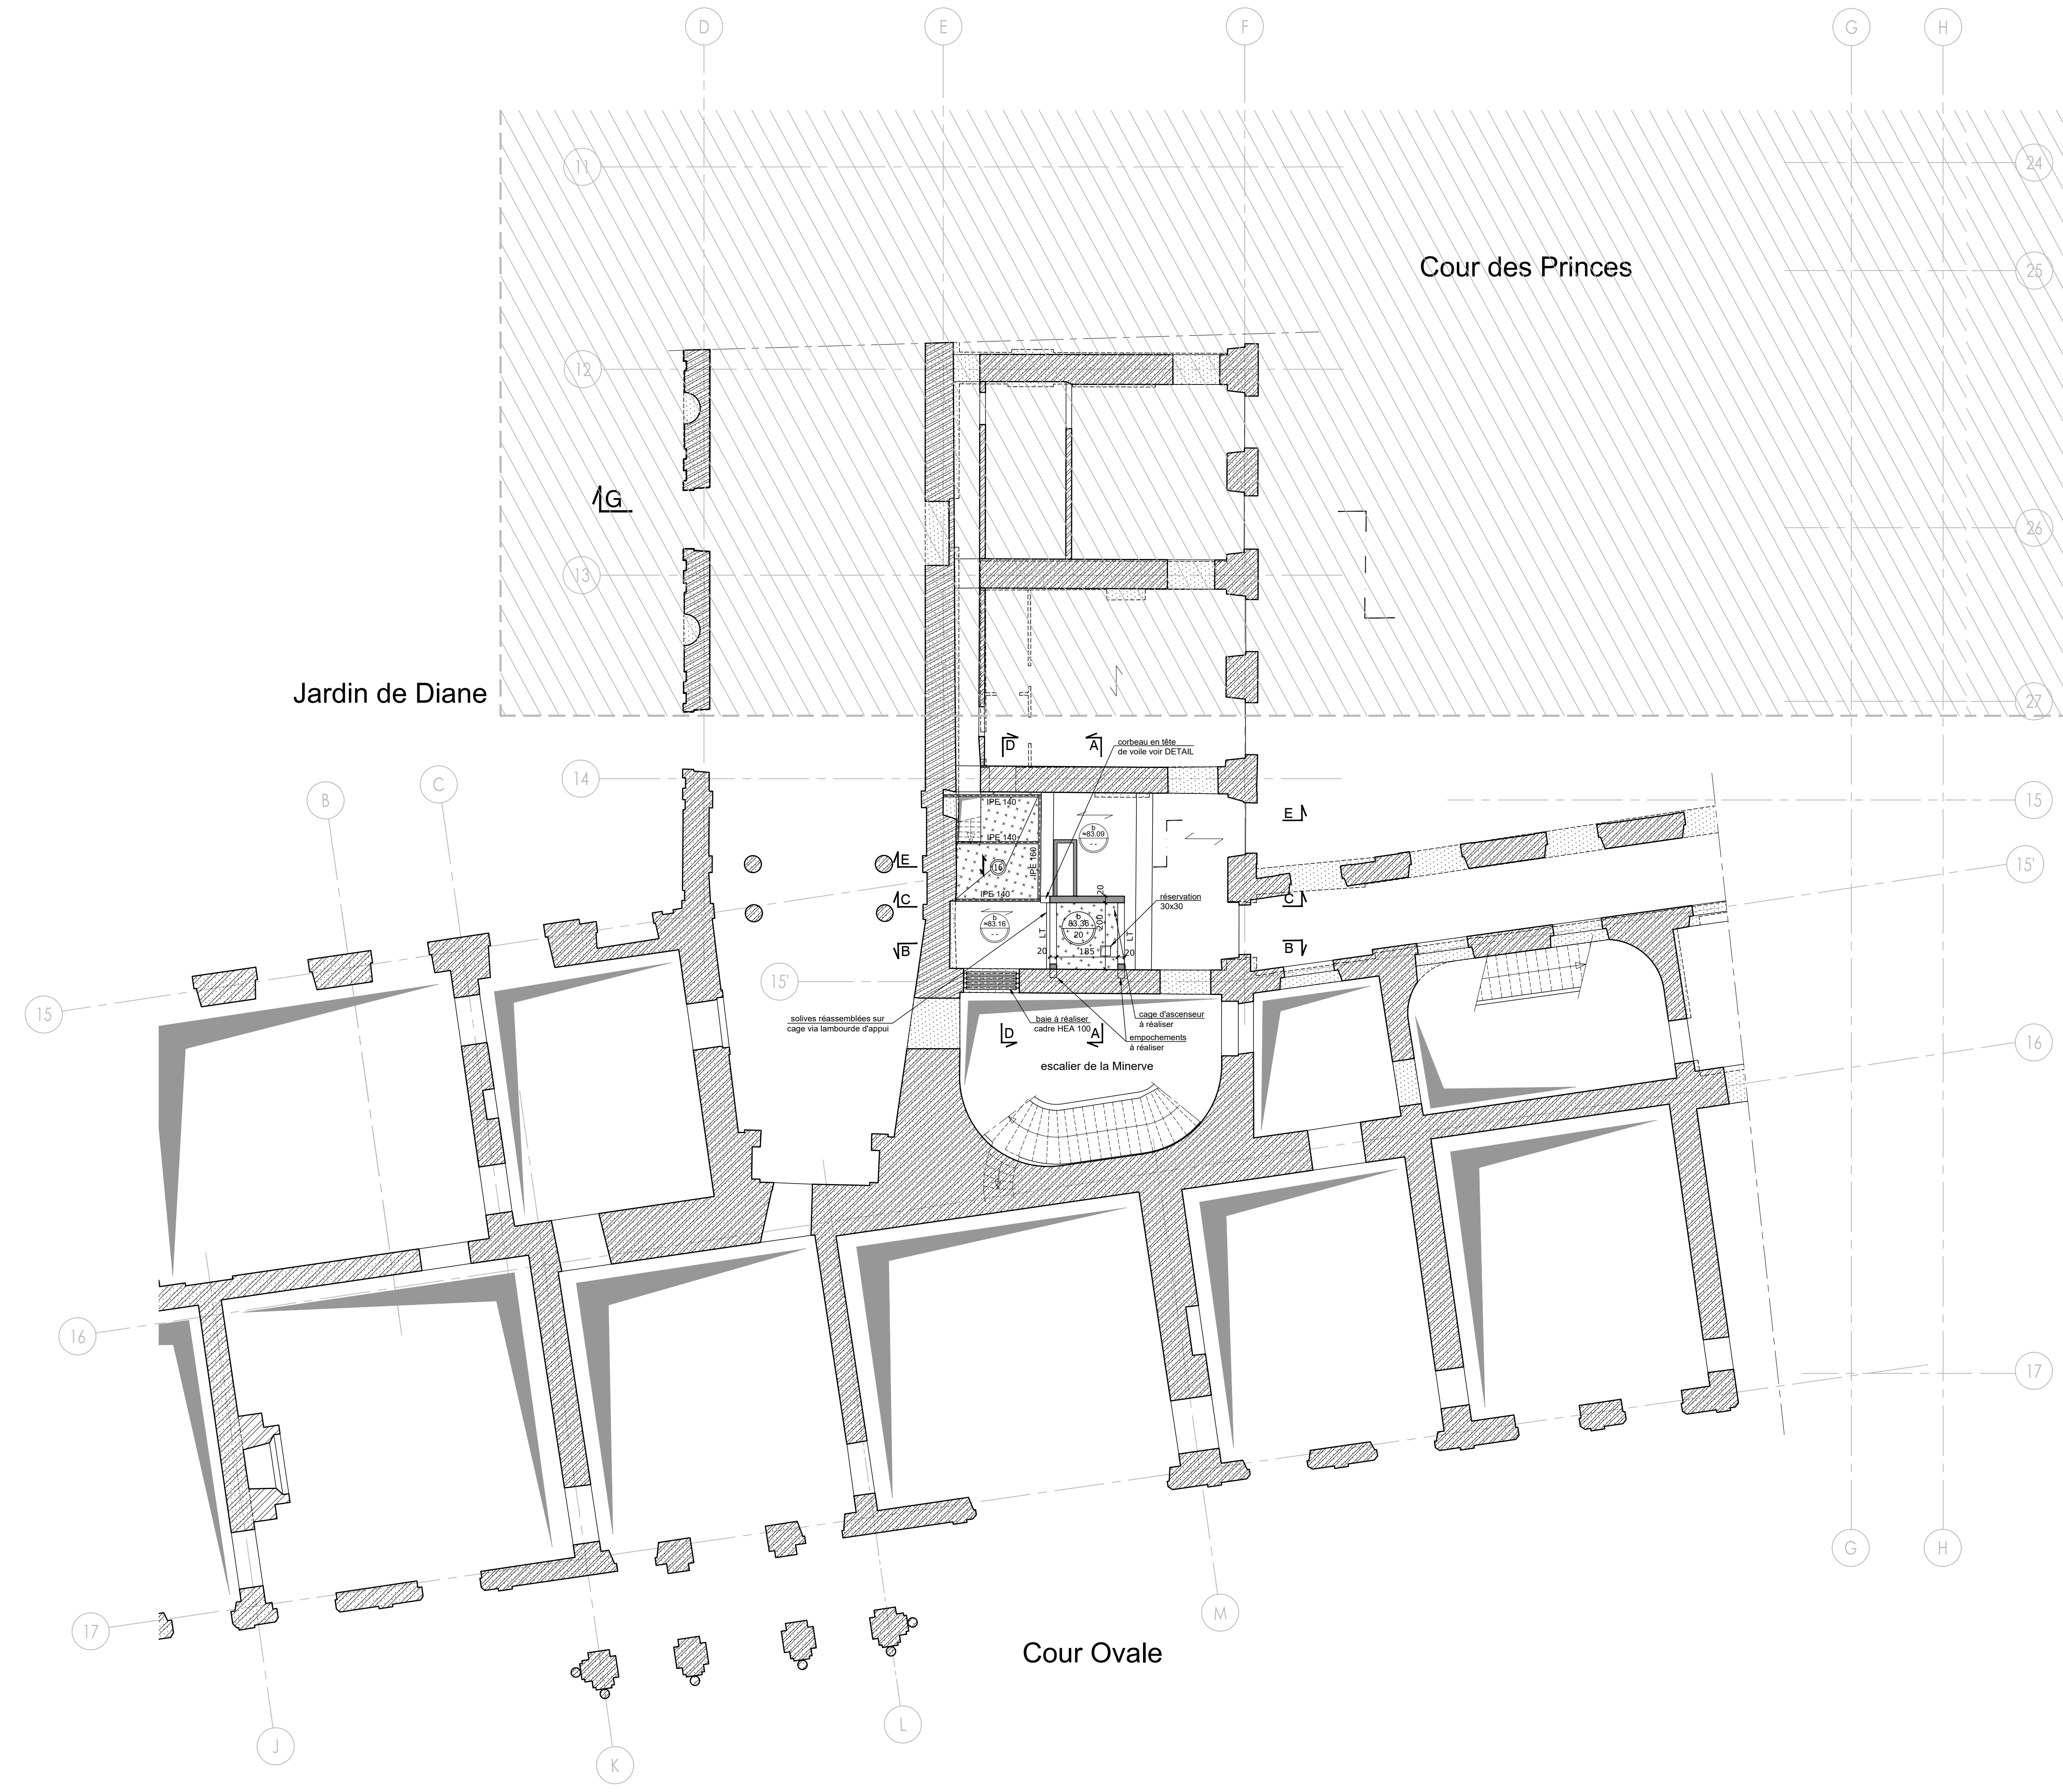


Détail corbeau support sur poutre existante  
coupe  
Ech: 1/20

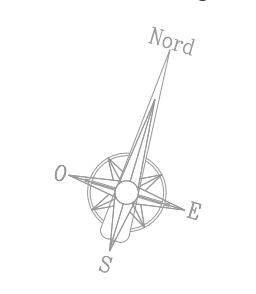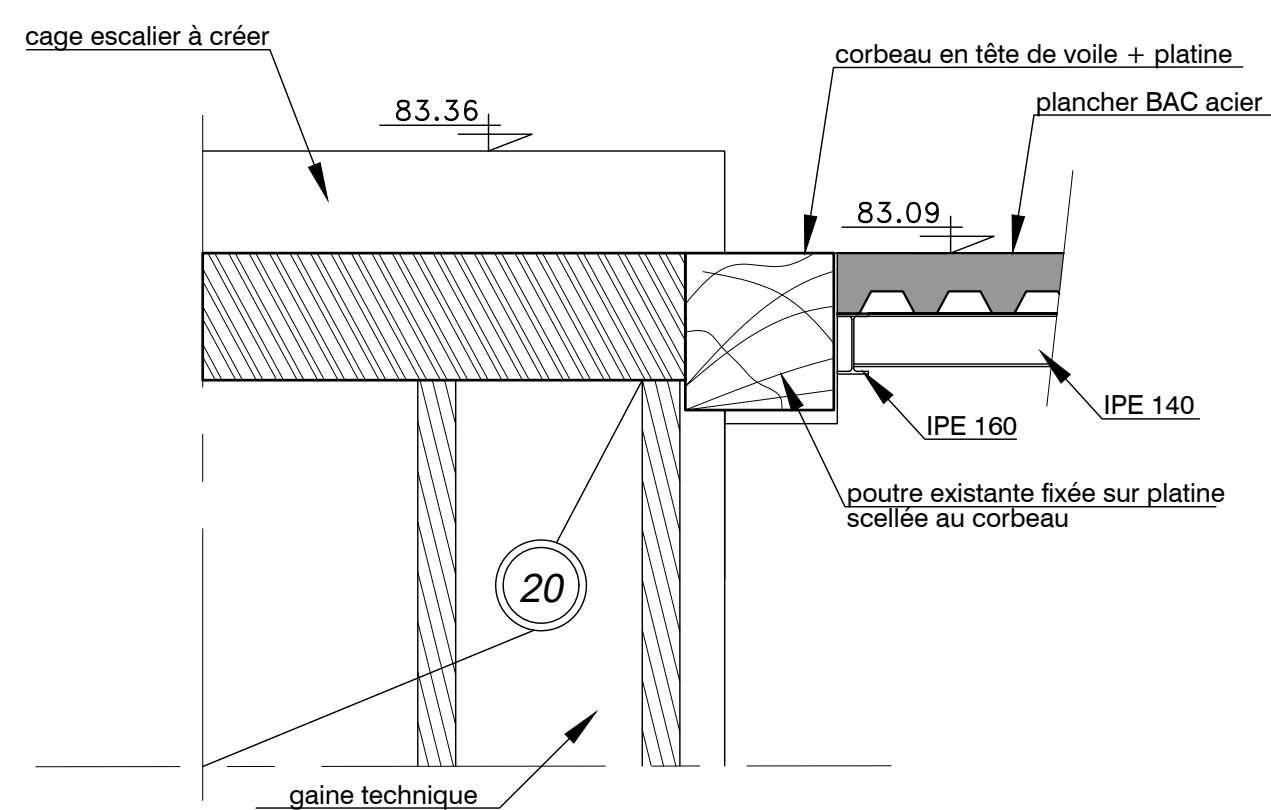

Légende projet :

- Verticaux existants conservés
- Verticaux à créer
- Dalle à créer
- Poutre à créer
- Maçonnerie à créer
- Travaux en phase 2

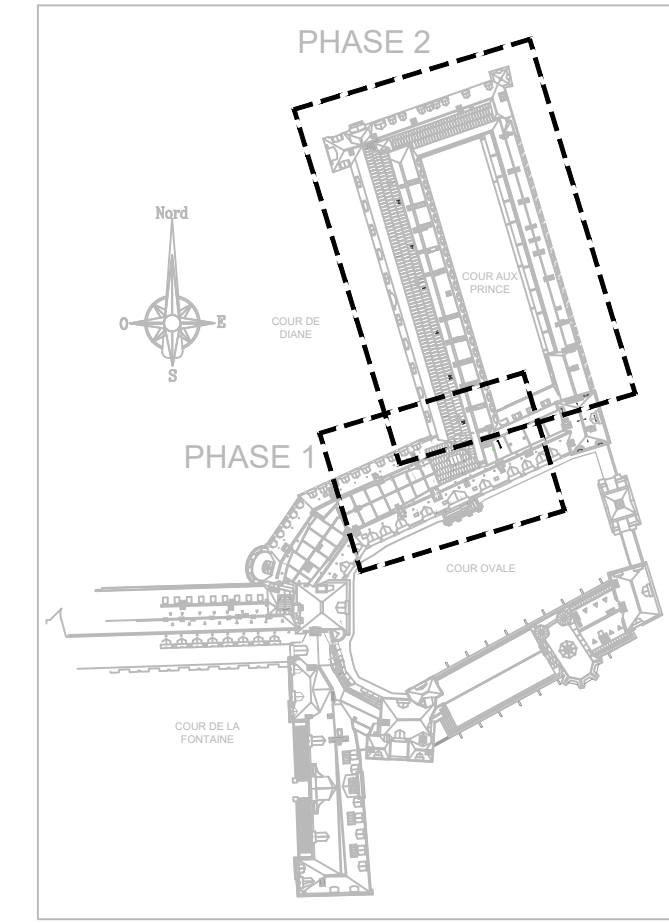

**Château de Fontainebleau**

**Maîtrise d'ouvrage**  
ETABLISSEMENT PUBLIC DU CHÂTEAU DE FONTAINEBLEAU  
Château de Fontainebleau  
77 300 FONTAINEBLEAU  
M : 01.60.71.50.70  
F : 01.60.71.50.71

**Oppic**

**Maîtrise d'ouvrage déléguée**  
OPPIC  
L'Opérateur du Patrimoine et des Projets Immobiliers de la Culture  
30 rue du Château des rentiers  
CS61336 - 75013 PARIS cedex 13  
Tél : 01.44.97.78.00  
Fax : 01.44.97.79.00

Établissement Public du Château de Fontainebleau  
Vestibule Serlio - phase 1  
Réaménagement et création d'un ascenseur

<b>Maîtrise d'oeuvre mandataire</b> Architecte en Chef des M.H. <b>Patrick PONSOT</b> 20 rue Pierre Cote BP 30155 41005 BLOIS Cedex tel : 02 54 74 70 33 mail : cabinet.ponsot@wanadoo.fr	<b>BET Structure</b> <b>PARICA</b> 21, rue du Laos 75015 PARIS tel : 01 48 51 79 65 mail : r.pascal@parica.fr	<b>BET fluides</b> <b>ALTERNET</b> 7/7bis, Rue Abel Hovellacque 75015 PARIS tel : 01 53 79 04 00 mail : alnetnet@alnetnet-consulting.com	<b>Economiste</b> <b>Philippe FRANCOIS</b> 14, rue de Queuleu 57070 METZ tel : 03 87 36 82 75 mail : p.francois@cabinetsvmt.com
<b>Bureau de contrôle</b> <b>Qualiconsult</b> 11, allée de la Connaissance 77127 Lieusaint Tél : 01 73 954 11 12 mail : lieusaint.qc@qualiconsult.fr	<b>OPC</b> <b>Cabinet Philippe Mâchefer</b> 5, rue des Jacobins 49100 ANGERS tel : 06 07 36 49 28 mail : philippe.machefer@cpm-economistes.fr	<b>Coordinateur SPS</b> <b>DYNATECH</b> 8 ter, chemin de Launay 78990 Elancourt tel : 01 34 62 60 13 mail : francois.lebreuil@dynattech-conseil.fr	

PHASE  
PRO-DCE-phase 1



N°DOCUMENT  
**204** Ø

STRUCTURE  
Plan de Projet

Plancher haut 1er étage


Affaire: Serlio-phase 1	Ech: 1/100	Date: Juin 2025	OB	
DATE	IND	MODIFICATIONS	DESSINE	VERIFIE
-	-	-	-	-
-	-	-	-	-
-	-	-	-	-
Juin 2025	Ø	première édition	OB	RP



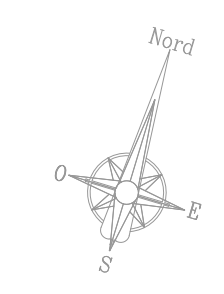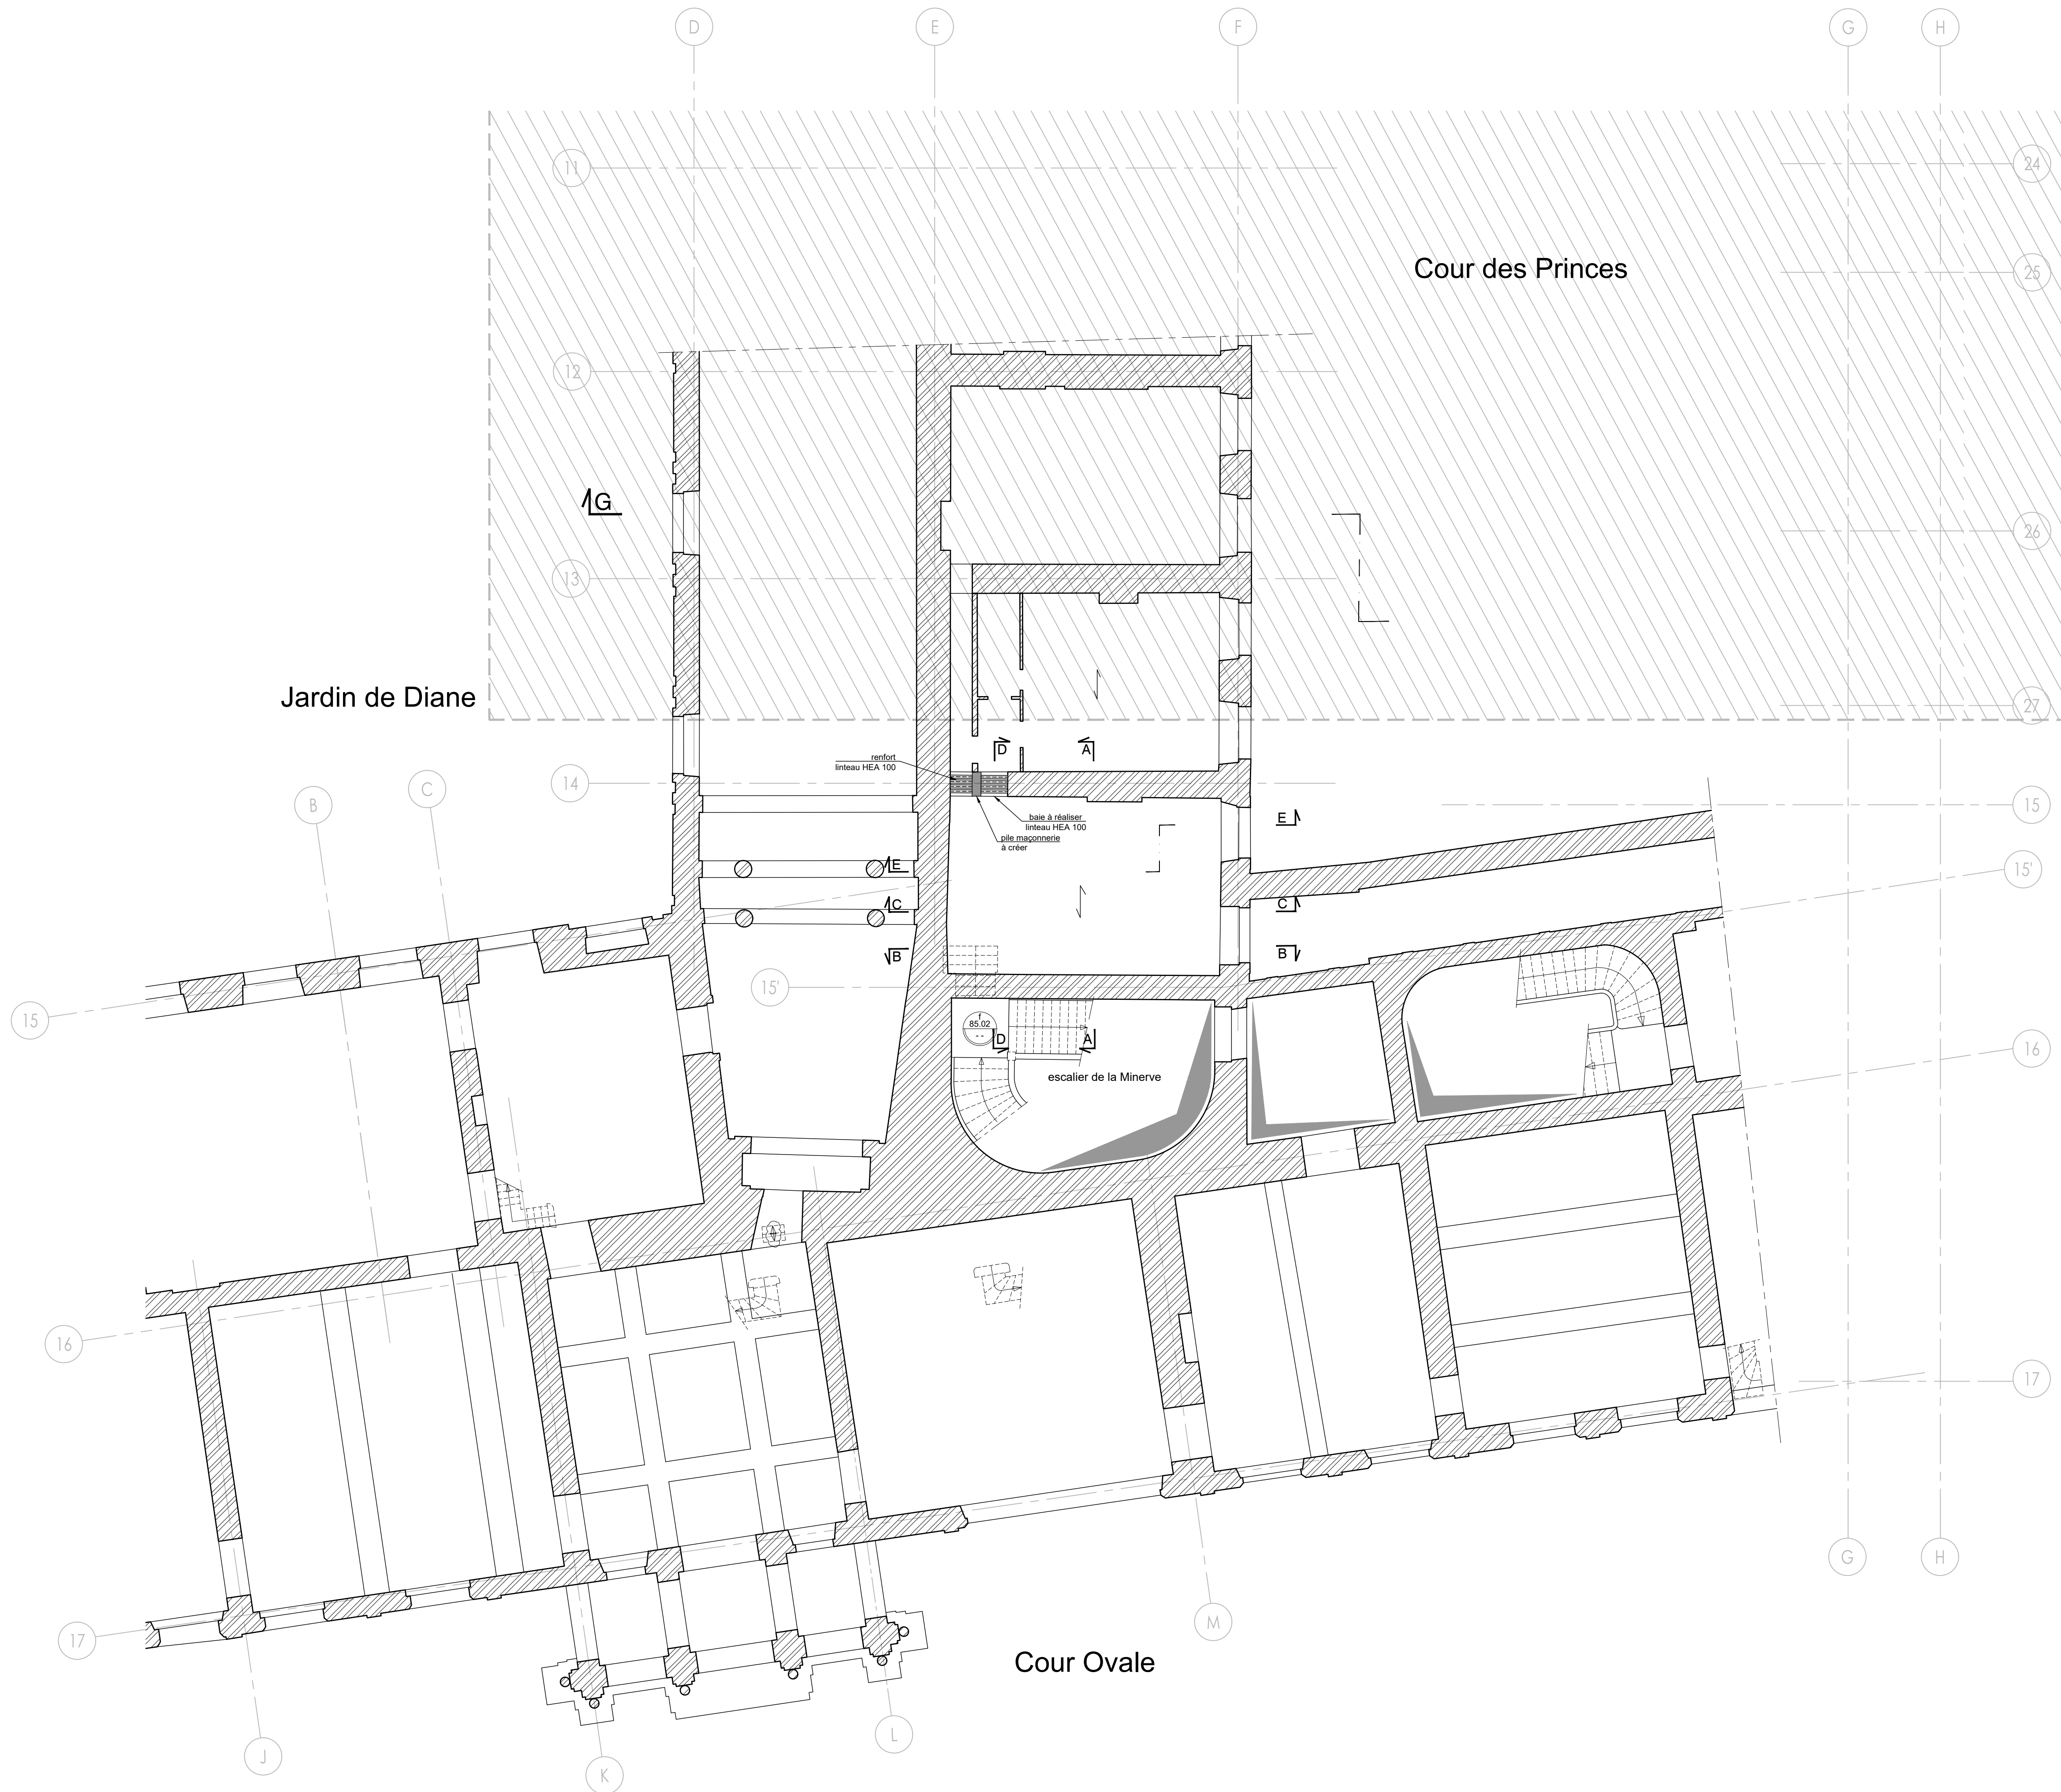

Légende projet :

- Verticaux existants conservés
- Verticaux à créer
- Dalle à créer
- Poutre à créer
- Maçonnerie à créer
- Travaux en phase 2

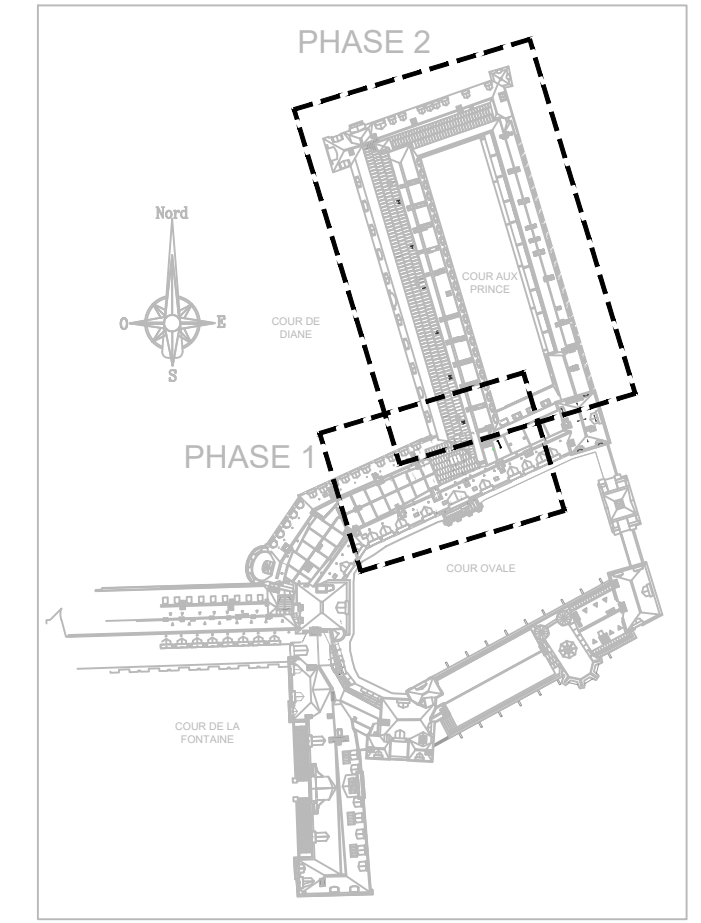

**Château de Fontainebleau**

**Oppic**

**Maîtrise d'ouvrage**  
**ETABLISSEMENT PUBLIC DU CHÂTEAU DE FONTAINEBLEAU**  
Château de Fontainebleau  
77 300 FONTAINEBLEAU  
tél : 01.60.71.50.70  
fax : 01.60.71.50.71

**Maîtrise d'ouvrage déléguée**  
**OPPIC**  
L'Opérateur du Patrimoine et des Projets Immobiliers de la Culture  
30 rue du Château des rentiers  
CS61336 - 75013 PARIS cedex 13  
tél : 01.44.97.78.00  
fax : 01.44.97.79.00

Établissement Public du Château de Fontainebleau  
Vestibule Serlio - phase 1  
Réaménagement et création d'un ascenseur

**Maîtrise d'oeuvre mandataire**  
Architecte en Chef des M.H.  
**Patrick PONSOT**  
30 rue Pierre Cote  
BP 30155  
41005 BLOIS Cedex  
tél : 02 54 74 70 33  
mail : cabinet.ponsot@wanadoo.fr

**BET Structure**  
**PARICA**  
21, rue du Laos  
75015 PARIS  
tél : 01 48 51 79 65  
mail : r.pascal@parica.fr

**BET fluides**  
**ALTERNET**  
7/7bis, Rue Abel Hovellacque  
75011 PARIS  
tél : 01 53 79 04 00  
mail : alternet@alternet-consulting.com

**Economiste**  
**Philippe FRANCOIS**  
14, rue de Queuleu  
57070 METZ  
tél : 03 87 36 82 75  
mail : p.francois@cabinetsvmt.com

**Bureau de contrôle**  
**Qualiconsult**  
11, allée de la Connaissance  
77127 Lieusaint  
Tél : 01 73 954 11 12  
mail : lieusaint.qc@qualiconsult.fr

**OPC**  
**Cabinet Philippe Mâchefer**  
5, rue des Jacobins  
49100 ANGERS  
tél : 06 07 36 49 28  
mail : philippe.machefer@cpm-economistes.fr

**Coordinateur SPS**  
**DYNATECH**  
8 ter, chemin de Launay  
78990 Elancourt  
tél : 01 34 62 60 13  
mail : franck.lebreuil@dynattech-conseil.fr

PHASE  
PRO-DCE-phase 1

N°DOCUMENT  
**205** Ø

**STRUCTURE**  
Plan de Projet

Plancher haut entresol 1er étage

Affaire: Serlio-phase 1

Ech: 1/100


Date: Juin 2025

OB

DATE	IND	MODIFICATIONS	DESSINE	VERIFIE
-	-	-	-	-
-	-	-	-	-
-	-	-	-	-
Jun 2025	Ø	première édition	OB	RP









Détail sommier BA dans mur existant  
coupe et élévation  
Ech: 1/20

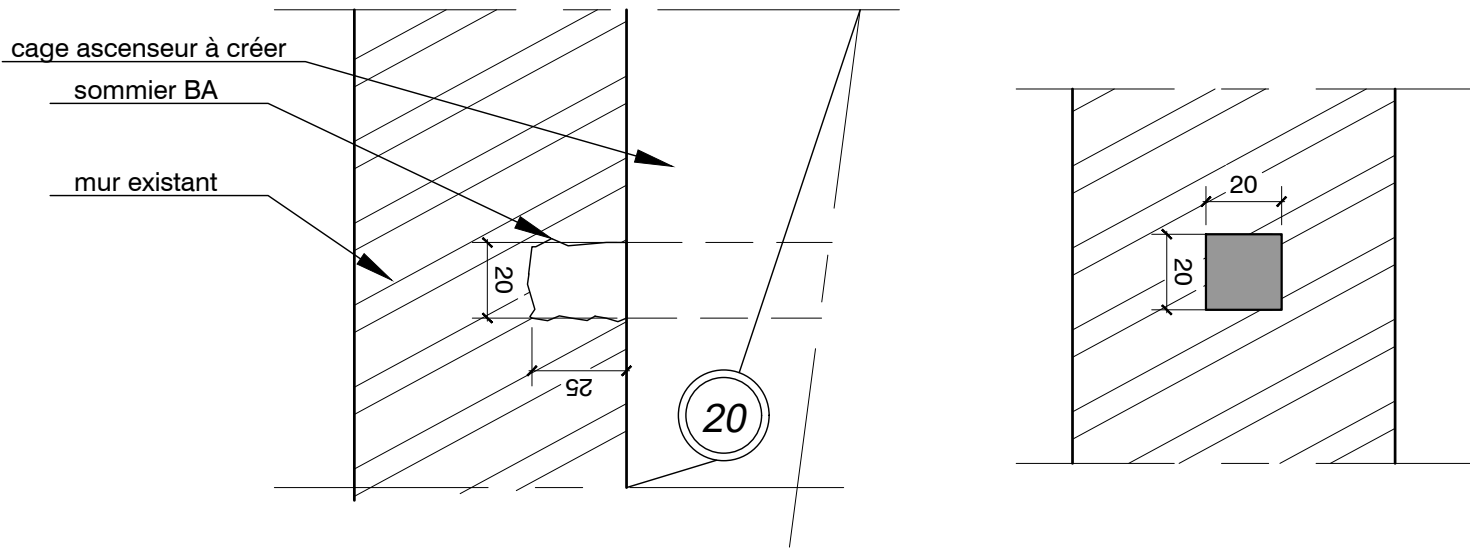

Légende projet :

- Verticaux existants conservés
- Verticaux à créer
- Dalle à créer
- Poutre à créer
- Maçonnerie à créer
- Travaux en phase 2

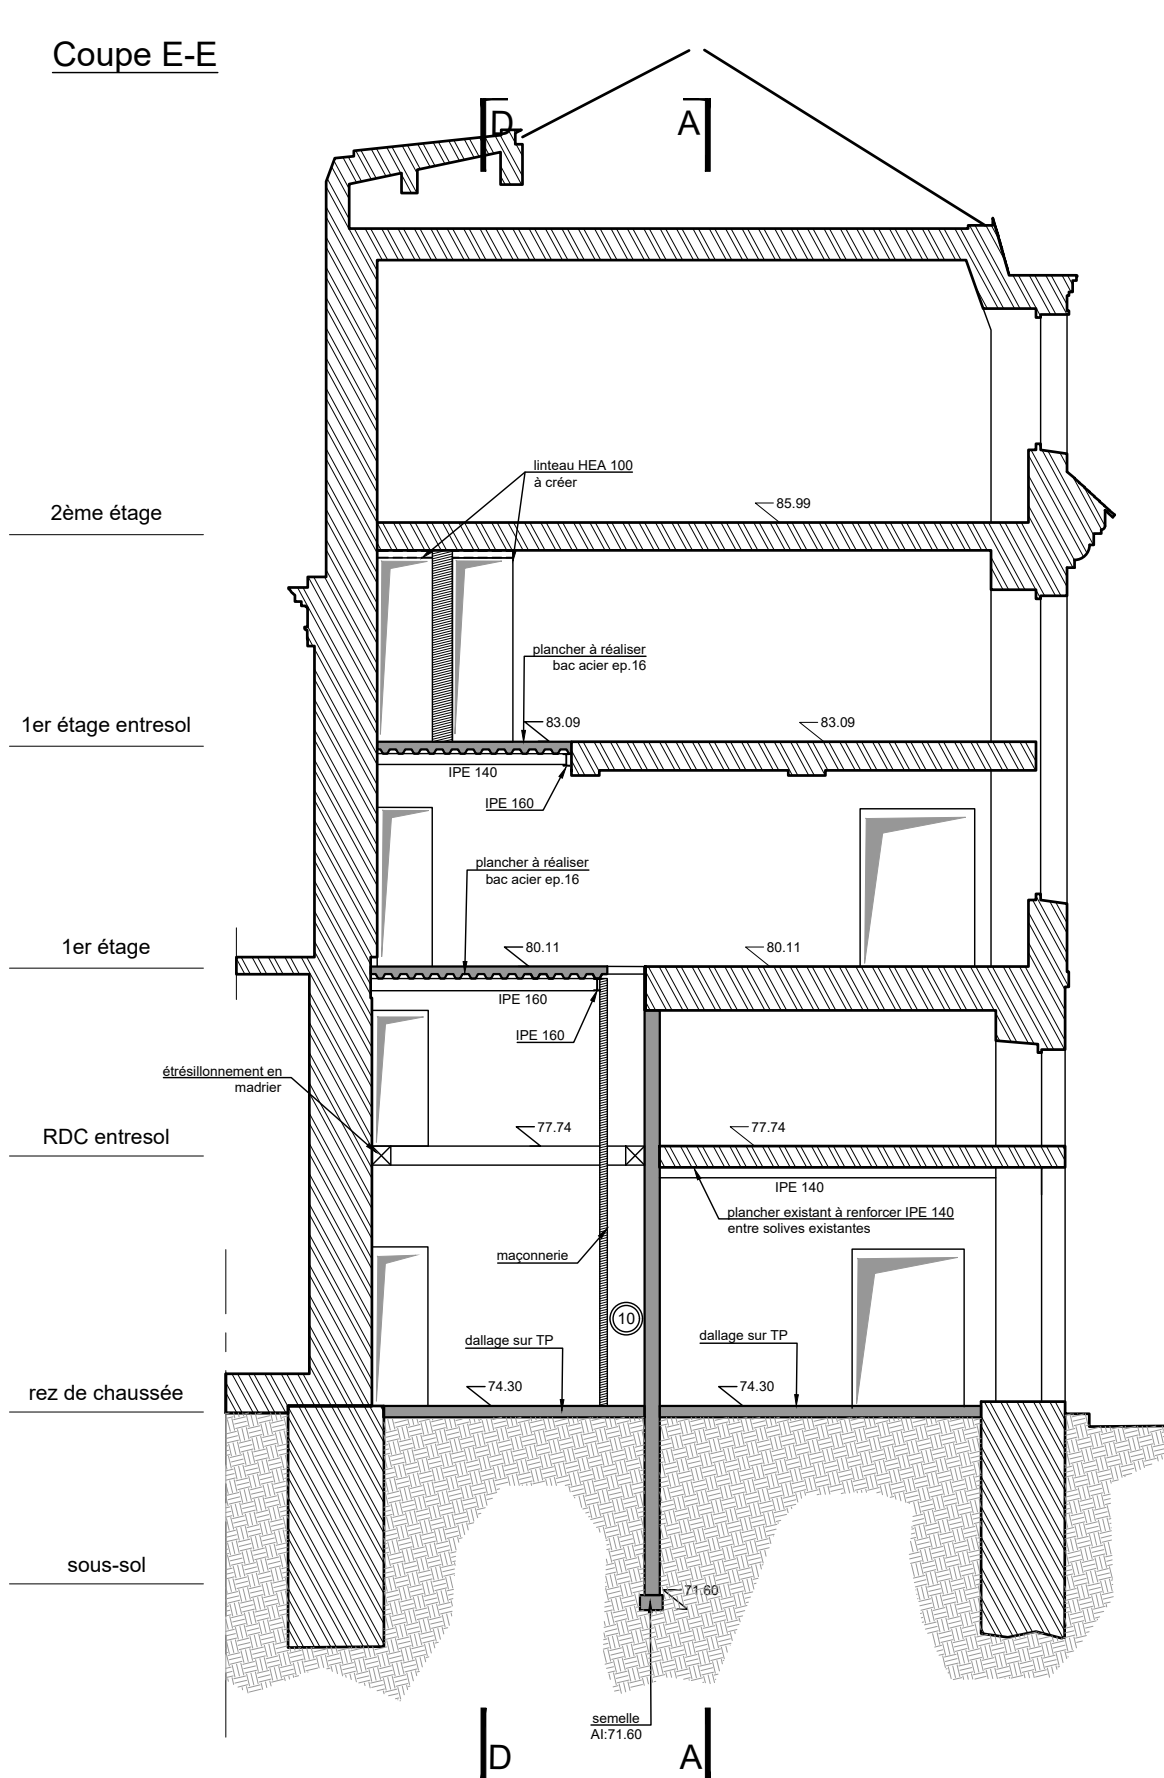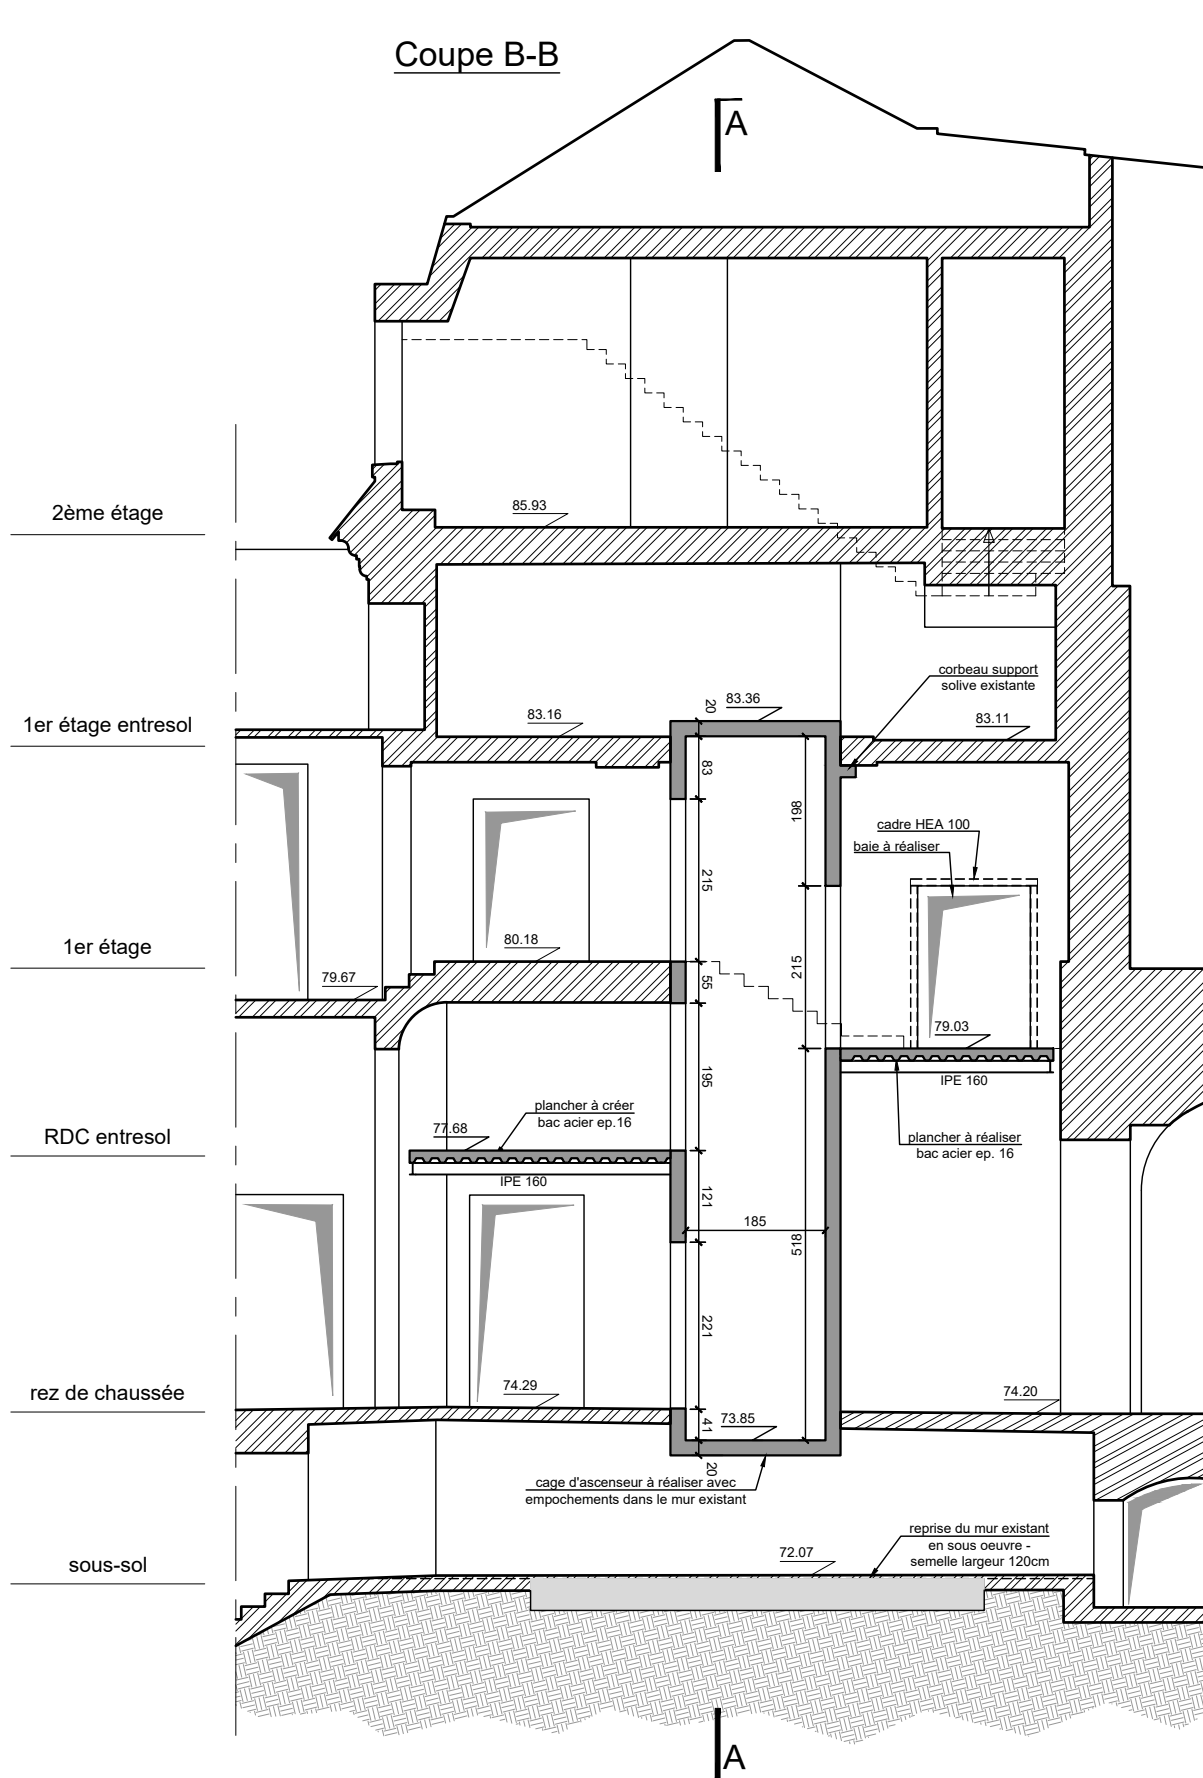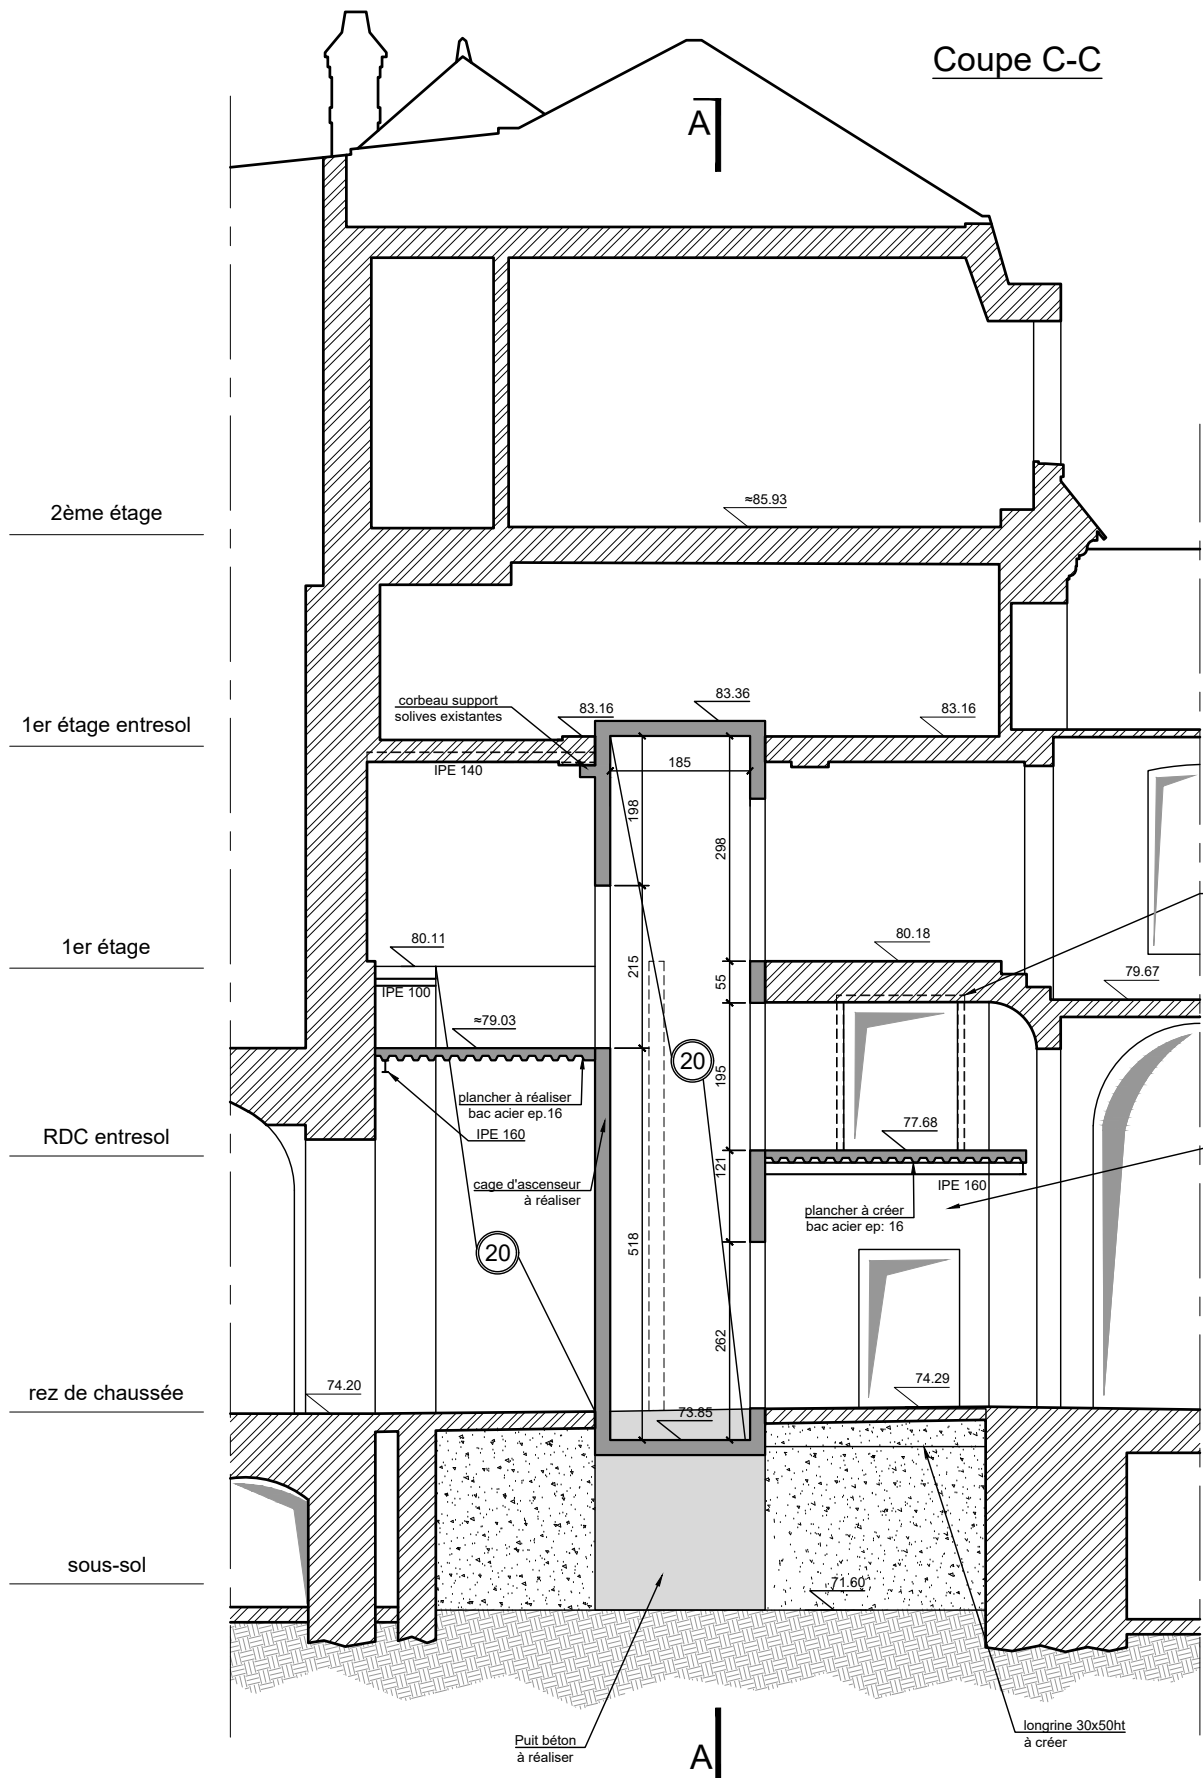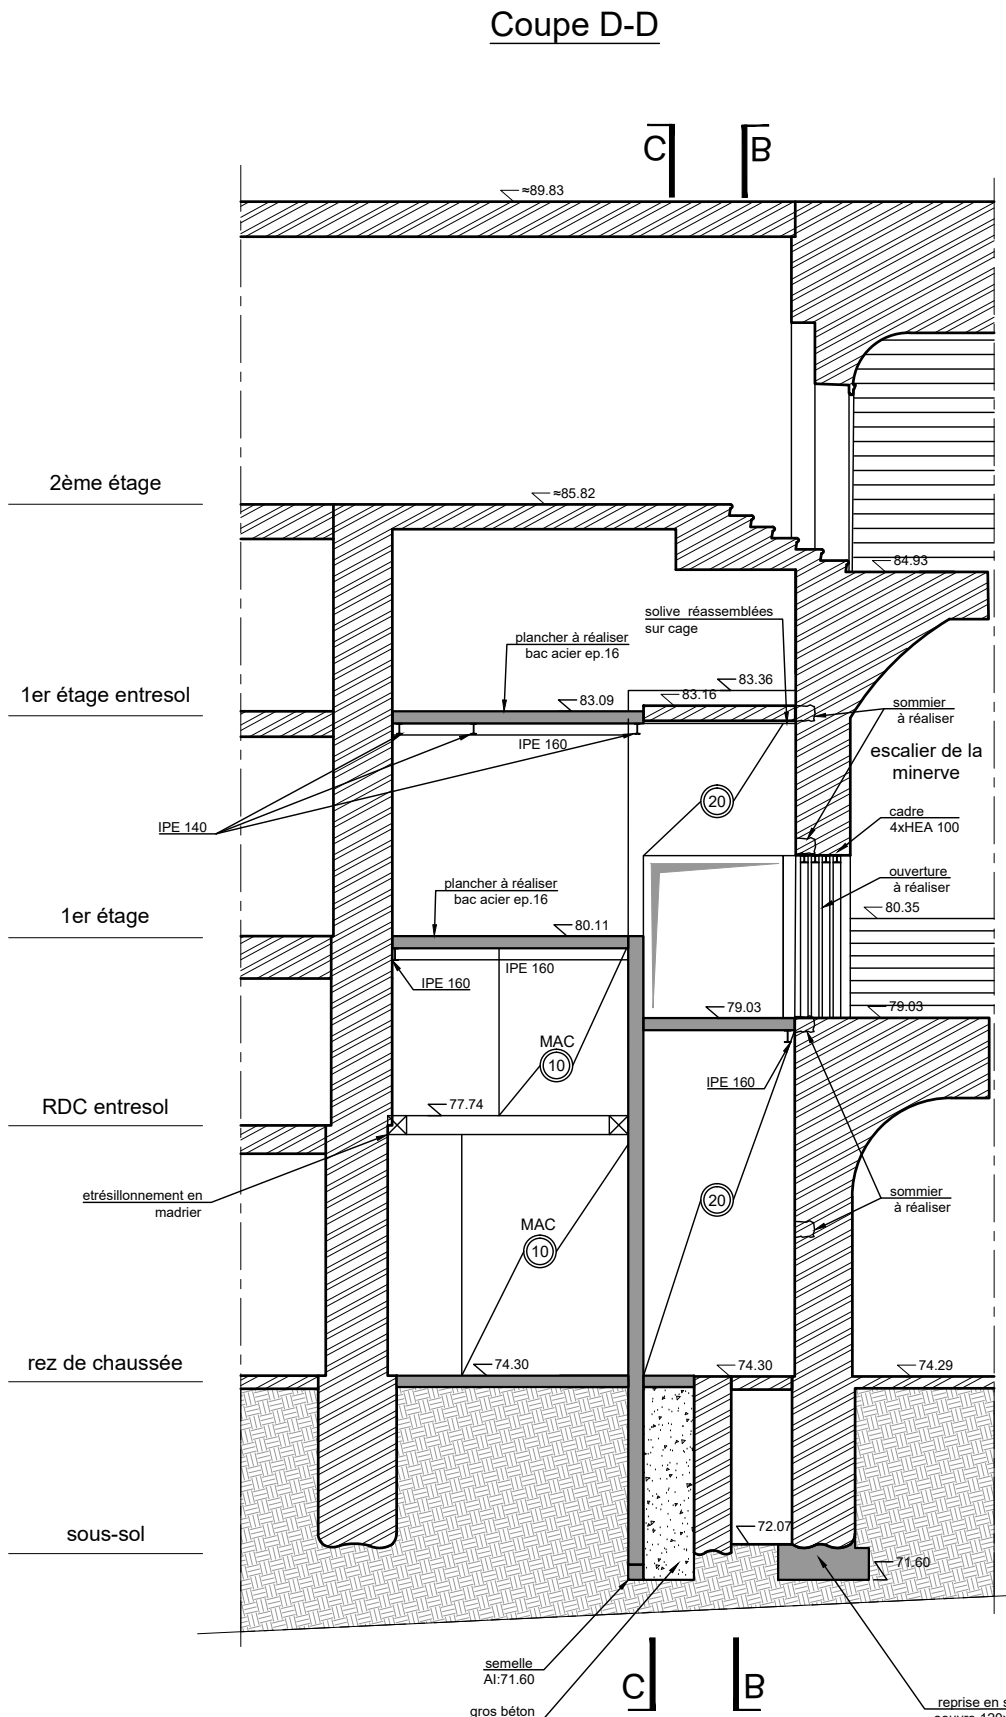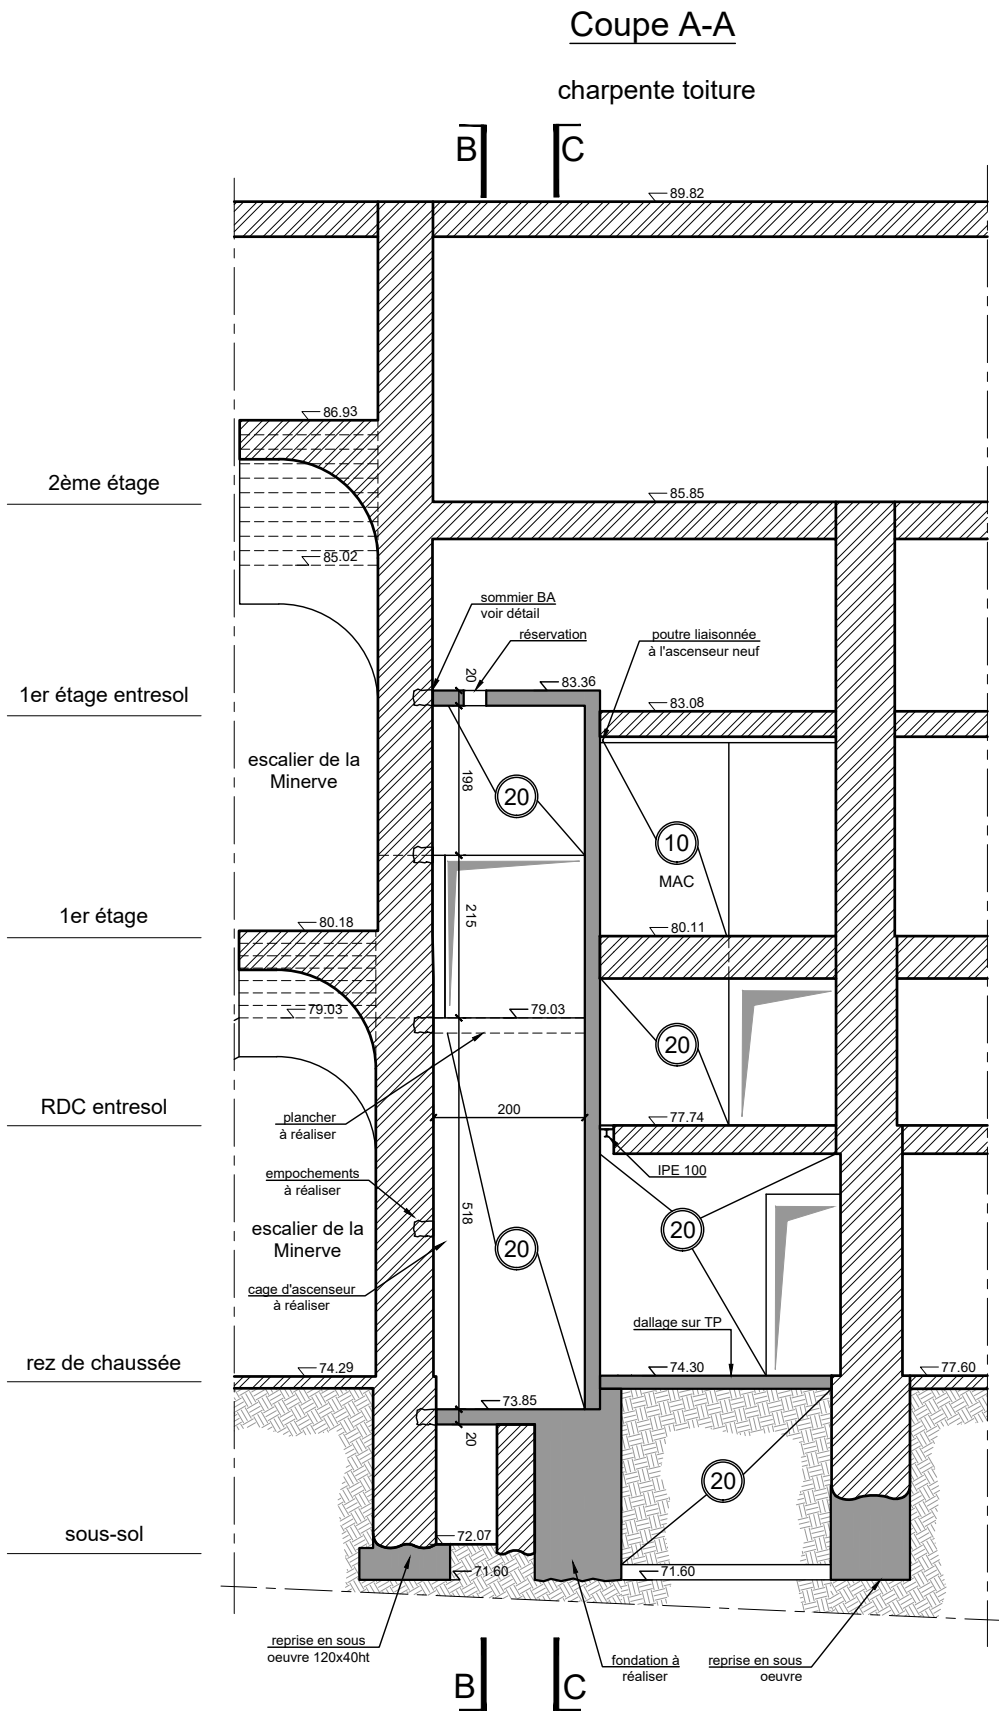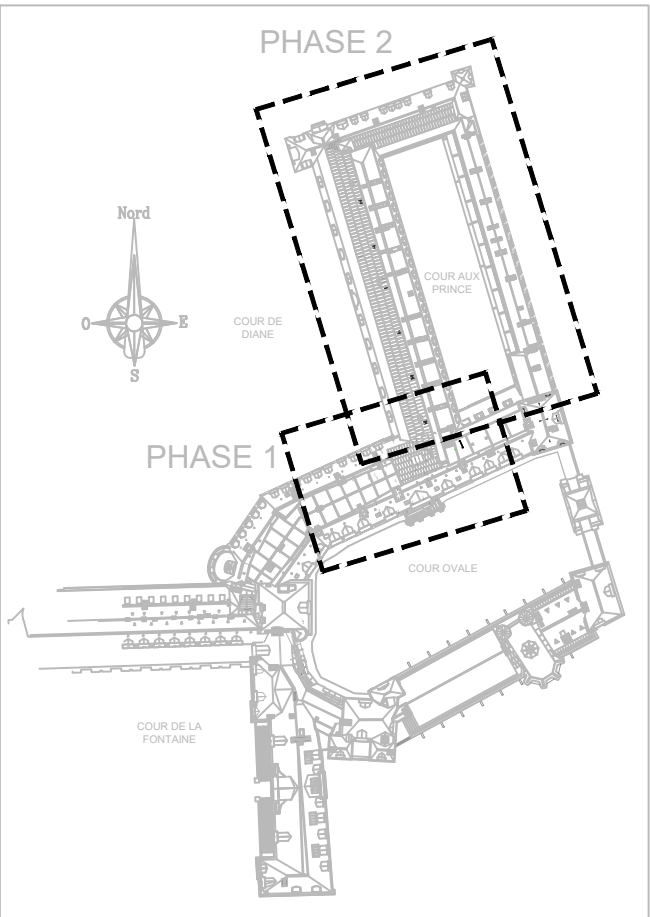

Château  
de Fontainebleau

Maîtrise d'ouvrage  
ETABLISSEMENT PUBLIC DU CHÂTEAU DE FONTAINEBLEAU  
Château de Fontainebleau  
77 300 FONTAINEBLEAU  
tél : 01.60.71.50.70  
fax : 01.60.71.50.71



Maîtrise d'ouvrage déléguée  
OPPIC  
L'Opérateur du Patrimoine et des Projets Immobiliers de la Culture  
30 rue du Château des rentiers  
CS61336 - 75013 PARIS cedex 13  
tél : 01.44.97.78.00  
fax : 01.44.97.79.00

Établissement Public du Château de Fontainebleau  
Vestibule Serlio - phase 1  
Réaménagement et création d'un ascenseur

Maîtrise d'oeuvre mandataire  
Architecte en Chef des M.H.  
Patrick PONSOT  
30 rue Pierre Cote  
BP 30155  
41005 BLOIS Cedex  
tél : 01 48 51 79 65  
mail : cabinet.ponsot@wanadoo.fr

BET Structure  
PARICA  
21, rue du Laos  
75015 PARIS  
tél : 01 48 51 79 65  
mail : pascal@parica.fr

BET fluides  
ALTERNET  
7/7bis, Rue Abel Hovelacque  
75015 PARIS  
tél : 01 53 79 04 00  
mail : alternet@alternet-consulting.com

Economiste  
Philippe FRANÇOIS  
14, rue de Queneau  
57070 METZ  
tél : 03 87 36 82 75  
mail : p.francois@cabinetsvmt.com

Bureau de contrôle  
Qualiconsult  
11, allée de la Connaissance  
77127 Lieusaint  
tél : 01 73 954 11 12  
mail : lieusaint.qc@qualiconsult.fr

OPC  
Cabinet Philippe Mâchefer  
5, rue des Jacobins  
49100 ANGERS  
tél : 06 07 36 49 28  
mail : philippe.machefer@cpm-economistes.fr

Coordinateur SPS  
DYNATECH  
8 ter, chemin de Launay  
78990 Elancourt  
tél : 01 34 62 60 13  
mail : francois.lebreuil@dynatech-conseil.fr

PHASE  
PRO-DCE-phase 1

N°DOCUMENT  
210

STRUCTURE  
Plan de Projet  
Coupes A-A / B-B / C-C / D-D / E-E

Affaire: Serlio-phase 1		Ech: 1/100	Date: Juin 2025	OB
DATE	IND	MODIFICATIONS	DESSINE	VERIFIE
-	-	-	-	-
-	-	-	-	-
-	-	-	-	-
Jun 2025	Ø	première édition	OB	RP