

PHASE  
DCE


N°DOCUMENT  
**PL 001**

# Plan d'implantation Sous Sol CFO CFA

Affaire : 220025 SERLJO
Ech: 1/50
Date: 15/09/25
Dessinateur:

DATE	RD	MODIFICATIONS	DESINE	VERIFIE
15/09/25	0	Premiere emission	REN	FEN



 

0	00/00/00	Première émission	xxxx	xxxx
Index	Date	Dispositif	Données par	Vérifié par
	<b>Alternet</b>			
AFFAIRE : 220029		Date du fond de plan architecte :		
		Date du fond de plan structure :		

Château de Fontainebleau

Maitrise d'ouvrage

ETABLISSEMENT PUBLIC DU CHÂTEAU DE FONTAINEBLEAU  
Château de Fontainebleau  
77 300 FONTAINEBLEAU  
Tel : 01 60 71 30 00  
Fax : 01 60 71 30 71

Maitrise d'ouvrage déléguée

OPHC  
L'Opérateur du Patrimoine et des Projets Immobiliers de la Culture  
30 rue du Château des rochers  
92010 NANTERRE  
CSC0100 - 78210 NANTERRE 13  
Tel : 01 44 07 70 00  
Fax : 01 44 07 70 00

Château de Fontainebleau		
Vestibule SERLIO		
Maitrise d'œuvre mandataire	Maitrise d'œuvre technique	Economiste
Architecte en Chef des M.H. <b>Patrick PONSOT</b> 20 rue Pierre Cote 92010 NANTERRE Tel : 01 44 07 70 00 Fax : 01 44 07 70 00 mail : ponsot.patrick@wanadoo.fr	B.E.T ALTERNET 17 rue des Fontaines 92010 NANTERRE Tel : 01 44 07 70 00 Fax : 01 44 07 70 00 mail : alternet@alternet-conseil.com	<b>Philippe FRANCOIS</b> 17 rue des Fontaines 92010 NANTERRE Tel : 01 44 07 70 00 Fax : 01 44 07 70 00 mail : p.francois@alternet-conseil.com
OPC	Bureau de contrôle	Coordinateur SPS
<b>Patrick PONSOT</b> 20 rue Pierre Cote 92010 NANTERRE Tel : 01 44 07 70 00 Fax : 01 44 07 70 00 mail : ponsot.patrick@wanadoo.fr	<b>Alpha contrôle</b> 17 rue des Fontaines 92010 NANTERRE Tel : 01 44 07 70 00 Fax : 01 44 07 70 00 mail : alpha@alphacontrol.com	-

PHASE

DCE

PL 002

N° DOCUMENT


Plan d'implantation RDC

CFO CFA

Affaire: 220029 SERLIO	Ech: 1/50	Date:	Disseminé:
DATE: 15/06/25	IND: 0	MODIFICATIONS: Première émission	DESSIN: VÉRIF: FCB FCB





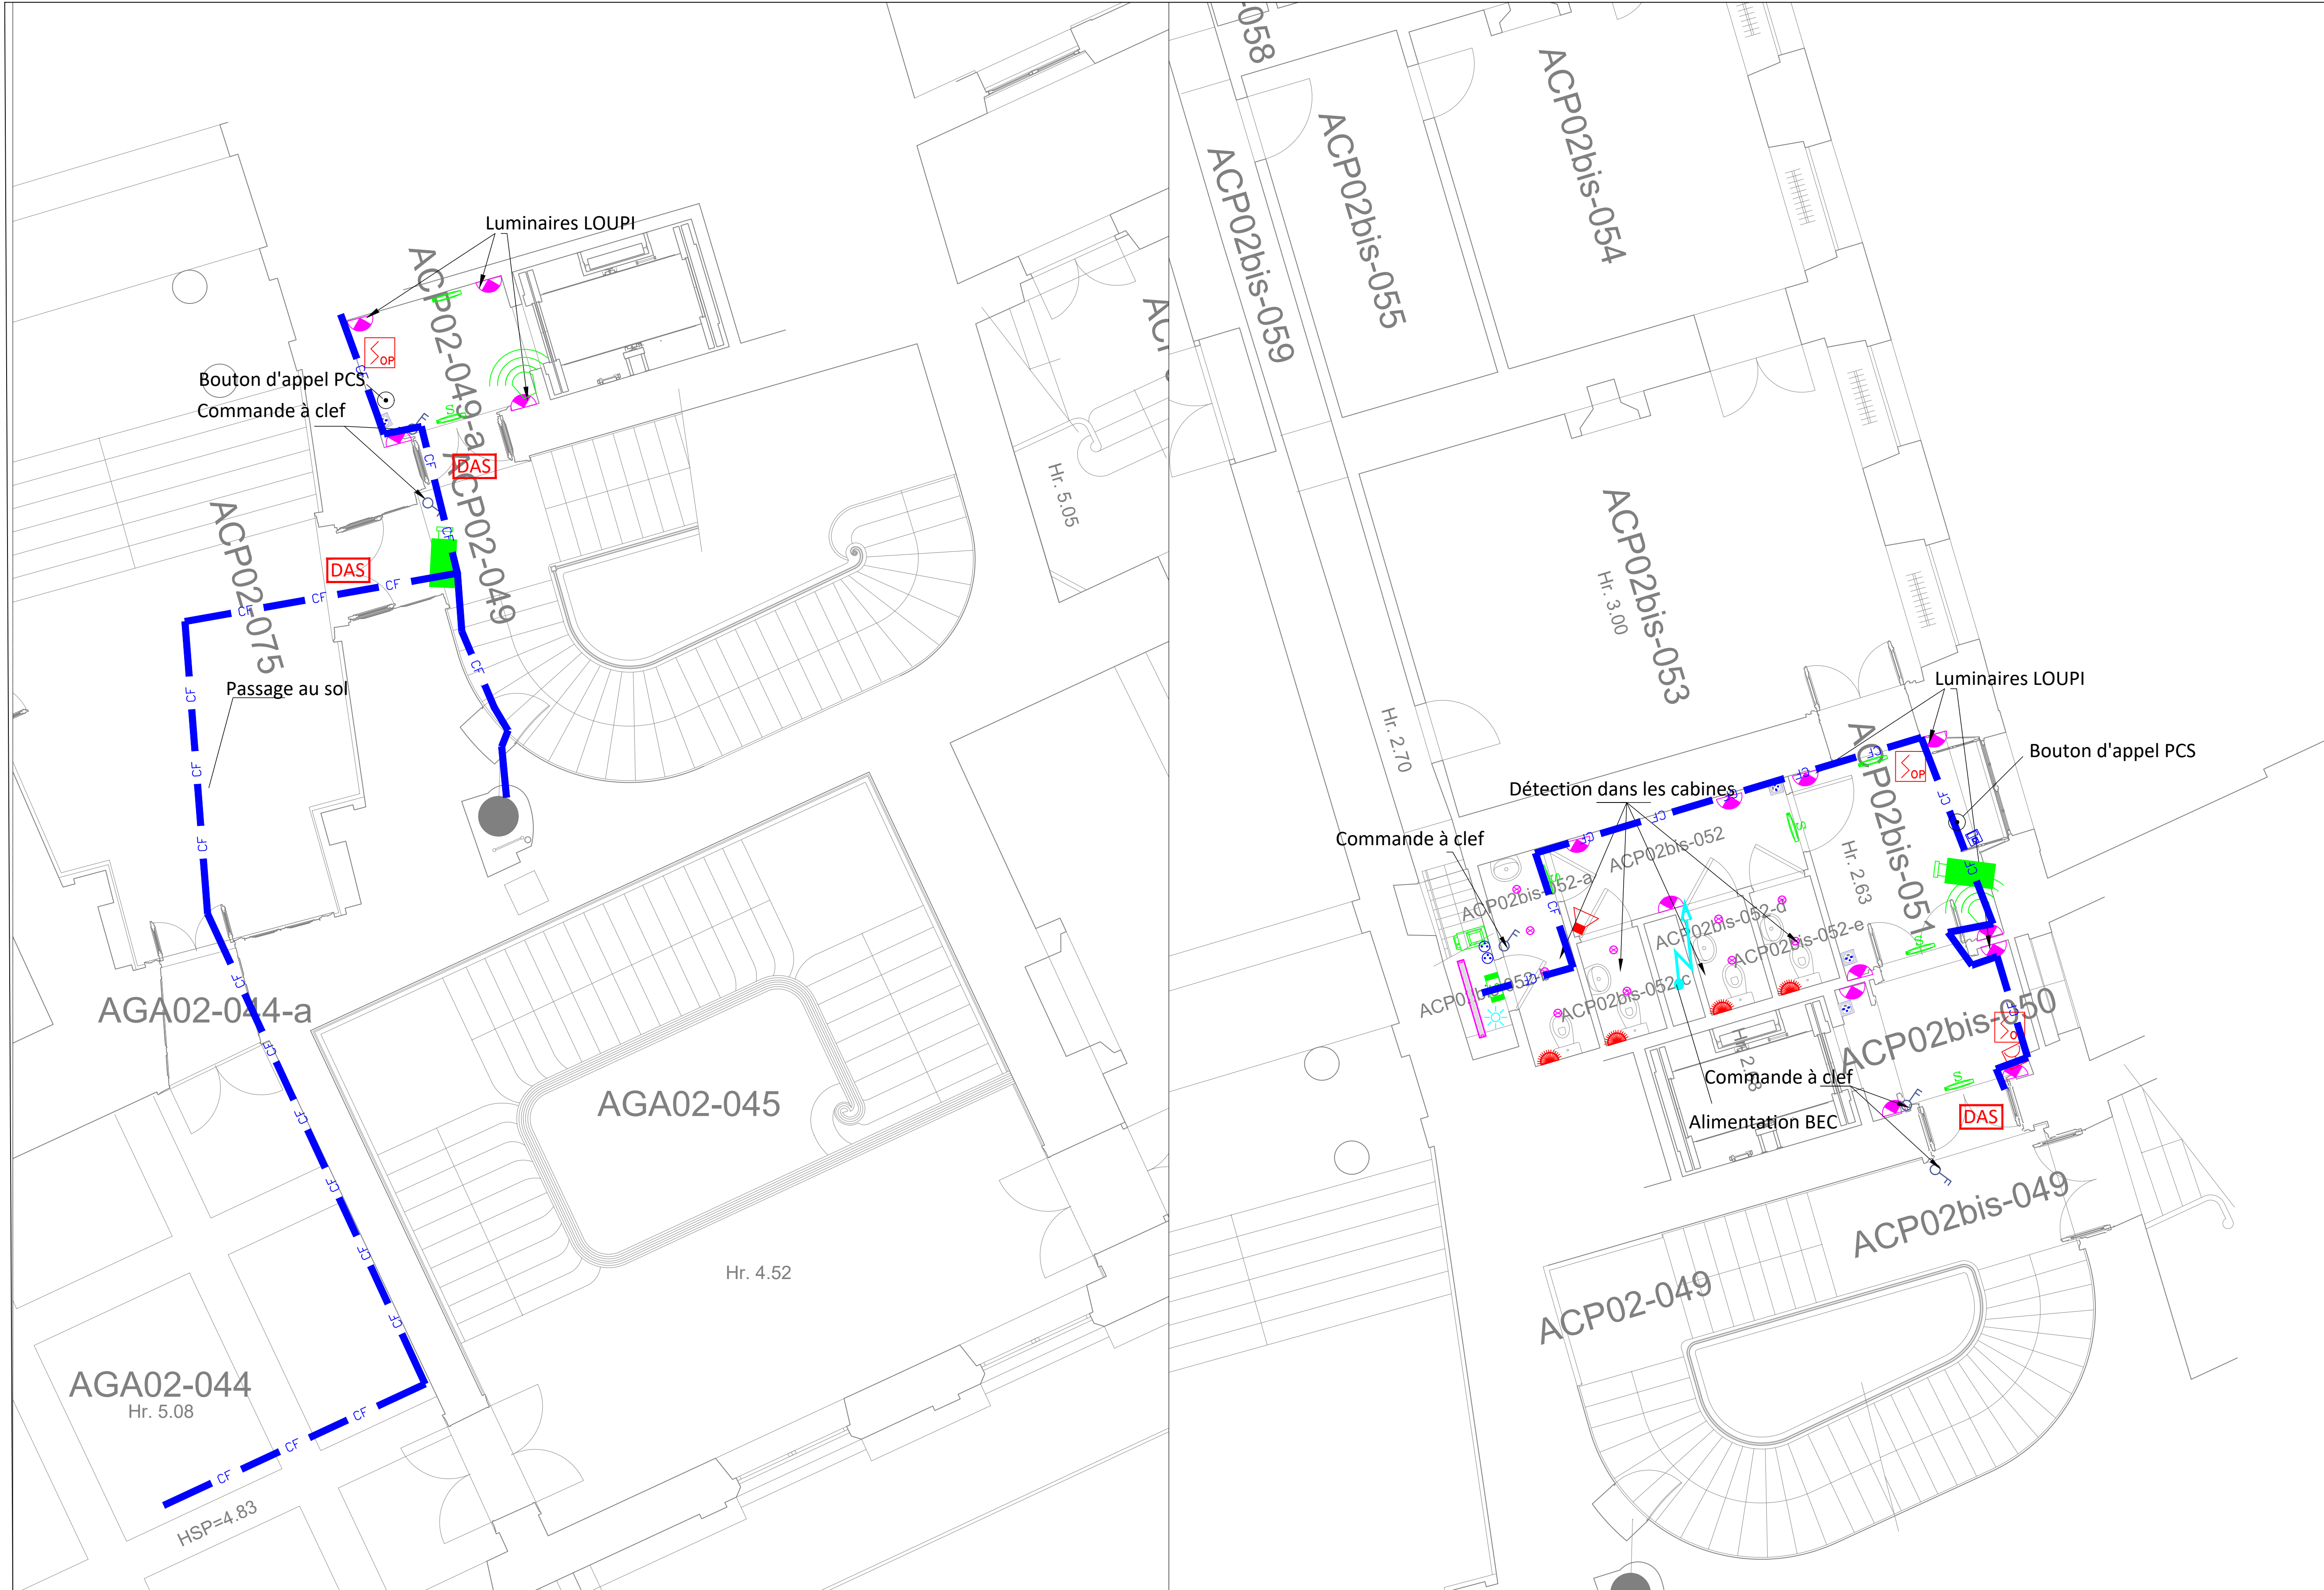

0

Indice

00/00/000

Date

Première émission

Désignation

xxxx

Dessiné par

xxxx

Vérifié par



**Alternet**

AFFAIRE : 220029

Date du fond de plan architecte :

Date du fond de plan structure :

**Château de Fontainebleau**



**Maîtrise d'ouvrage**

**ETABLISSEMENT PUBLIC DU CHÂTEAU DE FONTAINEBLEAU**

Château de Fontainebleau  
77 300 FONTAINEBLEAU

tél : 01.60.71.50.70  
fax : 01.60.71.50.71

**Maîtrise d'ouvrage déléguée**

**OPPIC**

L'Opérateur du Patrimoine et des Projets Immobiliers de la Culture  
30 rue du Château des rentiers  
CS61336 - 75013 PARIS cedex 13

tél : 01.44.97.78.00  
fax : 01.44.97.79.00

**Château de Fontainebleau**

**Vestibule SERLIO**

**Maîtrise d'oeuvre mandataire**

Architecte en Chef des M.H.  
**Patrick PONSOT**  
20 rue Porte Côte  
BP 30155  
41005 BLOIS Cedex  
tél : 02 54 74 70 33  
mail : cabinet.ponsot@wanadoo.fr

**Maîtrise d'oeuvre technique**

**B.E.T ALTERNET**  
177bis, Rue Abel Hovellacque  
7501 PARIS  
tél : 01 53 79 04 00  
mail : alternet@alternet-consulting.com

**Economiste**

**Philippe FRANÇOIS**  
14, rue de Questieu  
57070 METZ  
tél : 03 87 36 82 75  
mail : p.francois@cabinetvmh.co

**OPC**

**Patrick PONSOT**  
20 rue Porte Côte  
BP 30155  
41005 BLOIS Cedex  
tél : 02 54 74 70 33  
mail : cabinet.ponsot@wanadoo.fr

**Bureau de contrôle**

**Alpha contrôle**  
19 rue de l'Université  
93160 NOISY LE GRAND  
Tél : 01 48 15 16 00  
mail : ntamendjar@alphacontrole.com

**Coordinateur SPS**

-

PHASE

**DCE**

N°DOCUMENT

**PL 004**

**Plan d'implantation R+1**

**CFO CFA**

Affaire: 220029 SERLIO

Ech: 1/50

Date: 15/09/25

Dessinateur:

DATE

IND

MODIFICATIONS

DESSINE

VERIFIE

15/09/25


0


Première émission

FEN

FEN



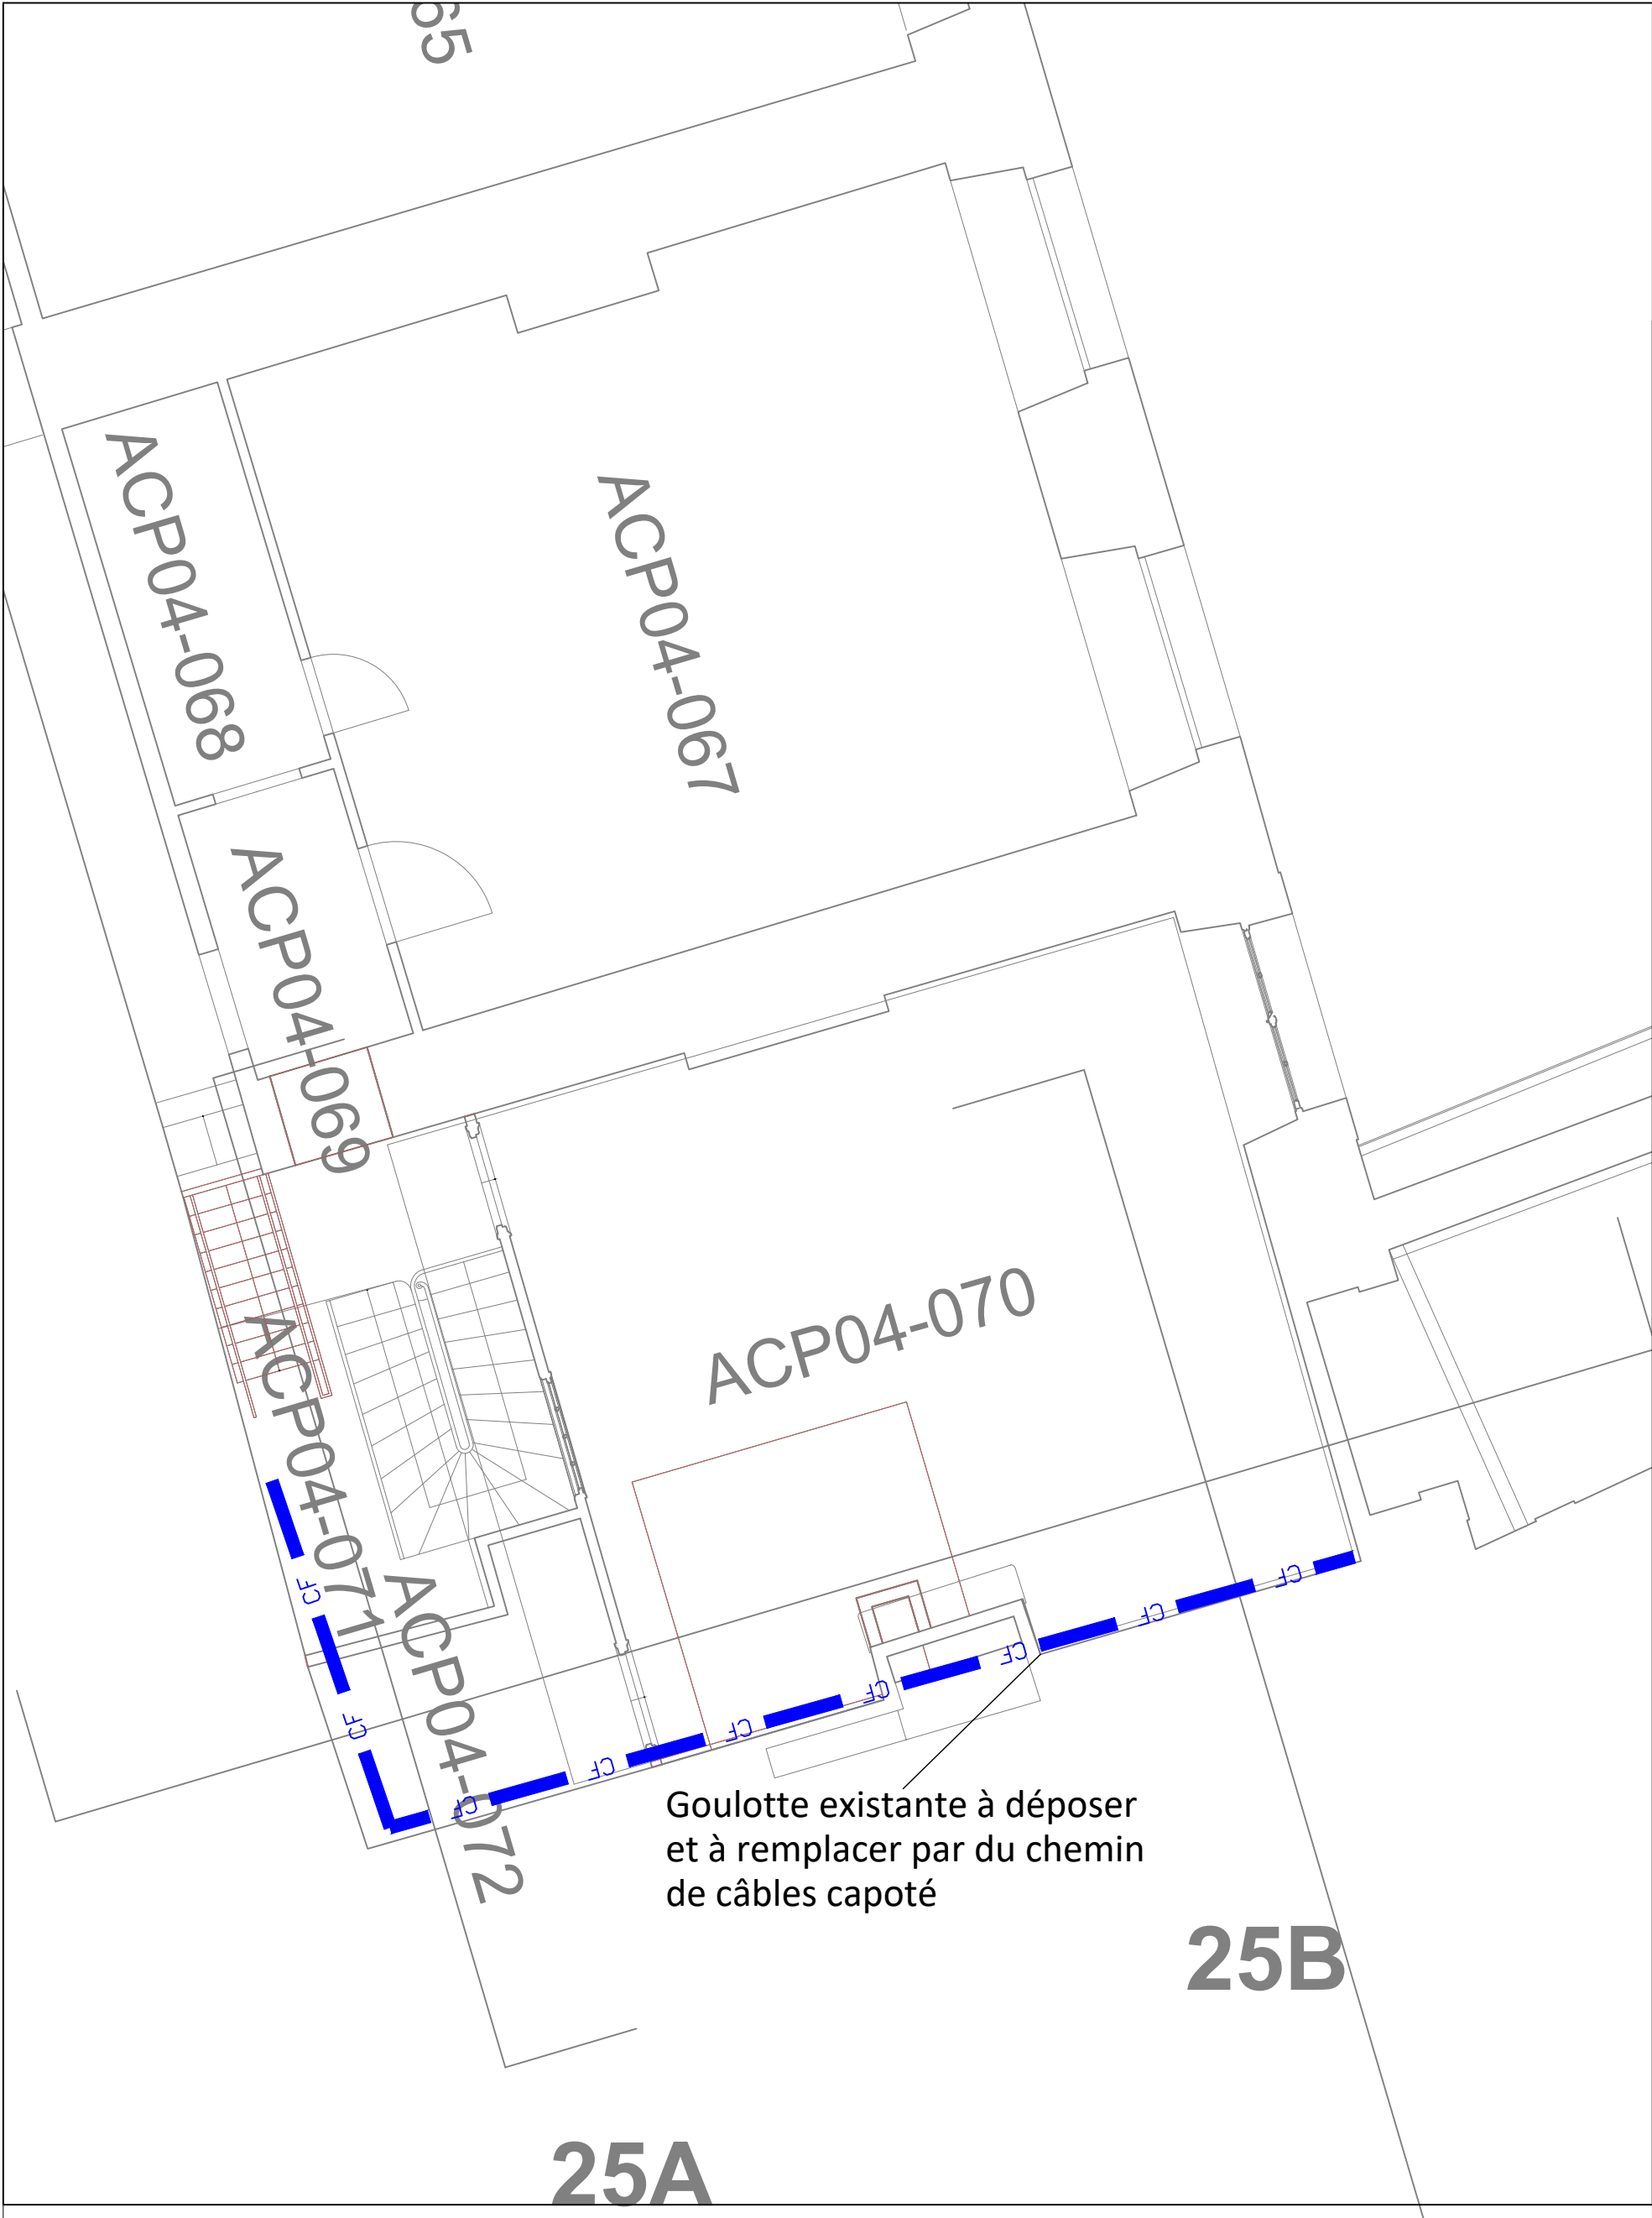

0	00/00/000	Première emission		xxxx
Indice	Date	Désignation		Dessiné par
	<b>Alternet</b>		Date du fond de plan architecte :	
	AFFAIRE : 220029		Date du fond de plan structure :	

Château  
de Fontainebleau

**Maîtrise d'ouvrage**  
**ETABLISSEMENT PUBLIC DU CHÂTEAU DE FONTAINEBLEAU**  
Château de Fontainebleau  
77 300 FONTAINEBLEAU  
tél : 01.60.71.50.70  
fax : 01.60.71.50.71



**Maîtrise d'ouvrage déléguée**  
**OPPIC**  
L'Opérateur du Patrimoine et des Projets Immobiliers de la Culture  
30 rue du Château des rentiers  
CS61336 - 75013 PARIS cedex 13  
tél : 01.44.97.78.00  
fax : 01.44.97.79.00

# Château de Fontainebleau

## Vestibule SERLIO

**Maîtrise d'oeuvre mandataire**

Architecte en Chef des M.H.  
**Patrick PONSOT**  
20 rue Porte Côté  
BP 30155  
41005 BLOIS Cedex  
tél. : 02 54 74 70 33  
mail : cabinet.ponsot@wanadoo.fr

**Maîtrise d'oeuvre technique**

**B.E.T ALTERNET**  
7/ 7bis, Rue Abel Hovelacque  
75011 PARIS  
tél : 01 53 79 04 00  
mail : alternet@alternet-consulting.com

**Economiste**

**Philippe FRANÇOIS**  
14, rue de Queuleu  
57070 METZ  
tél : 03 87 36 82 75  
mail : p.françois@cabinetvmh.co

**OPC**

**Patrick PONSOT**  
20 rue Porte Côté  
BP 30155  
41005 BLOIS Cedex  
tél. : 02 54 74 70 33  
mail : cabinet.ponsot@wanadoo.fr

**Bureau de contrôle**

**Alpha contrôle**  
19 rue de l'Université  
93160 NOISY LE GRAND  
Tél : 01 48 15 16 00  
mail : ntamendjari@alphacontrôle.com

**Coordinateur SPS**

-

-

PHASE

DCE


# Plan d'implantation Entresol R1


## CFO CFA

N°DOCUMENT

PL 005

Affaire: 220029 SERLIO		Ech: 1/50	Date: 15/09/25	Dessinateur:	
DATE	IND	MODIFICATIONS		DESSINE	VERIFIE
15/09/25	0	Première émission		FEN	FEN

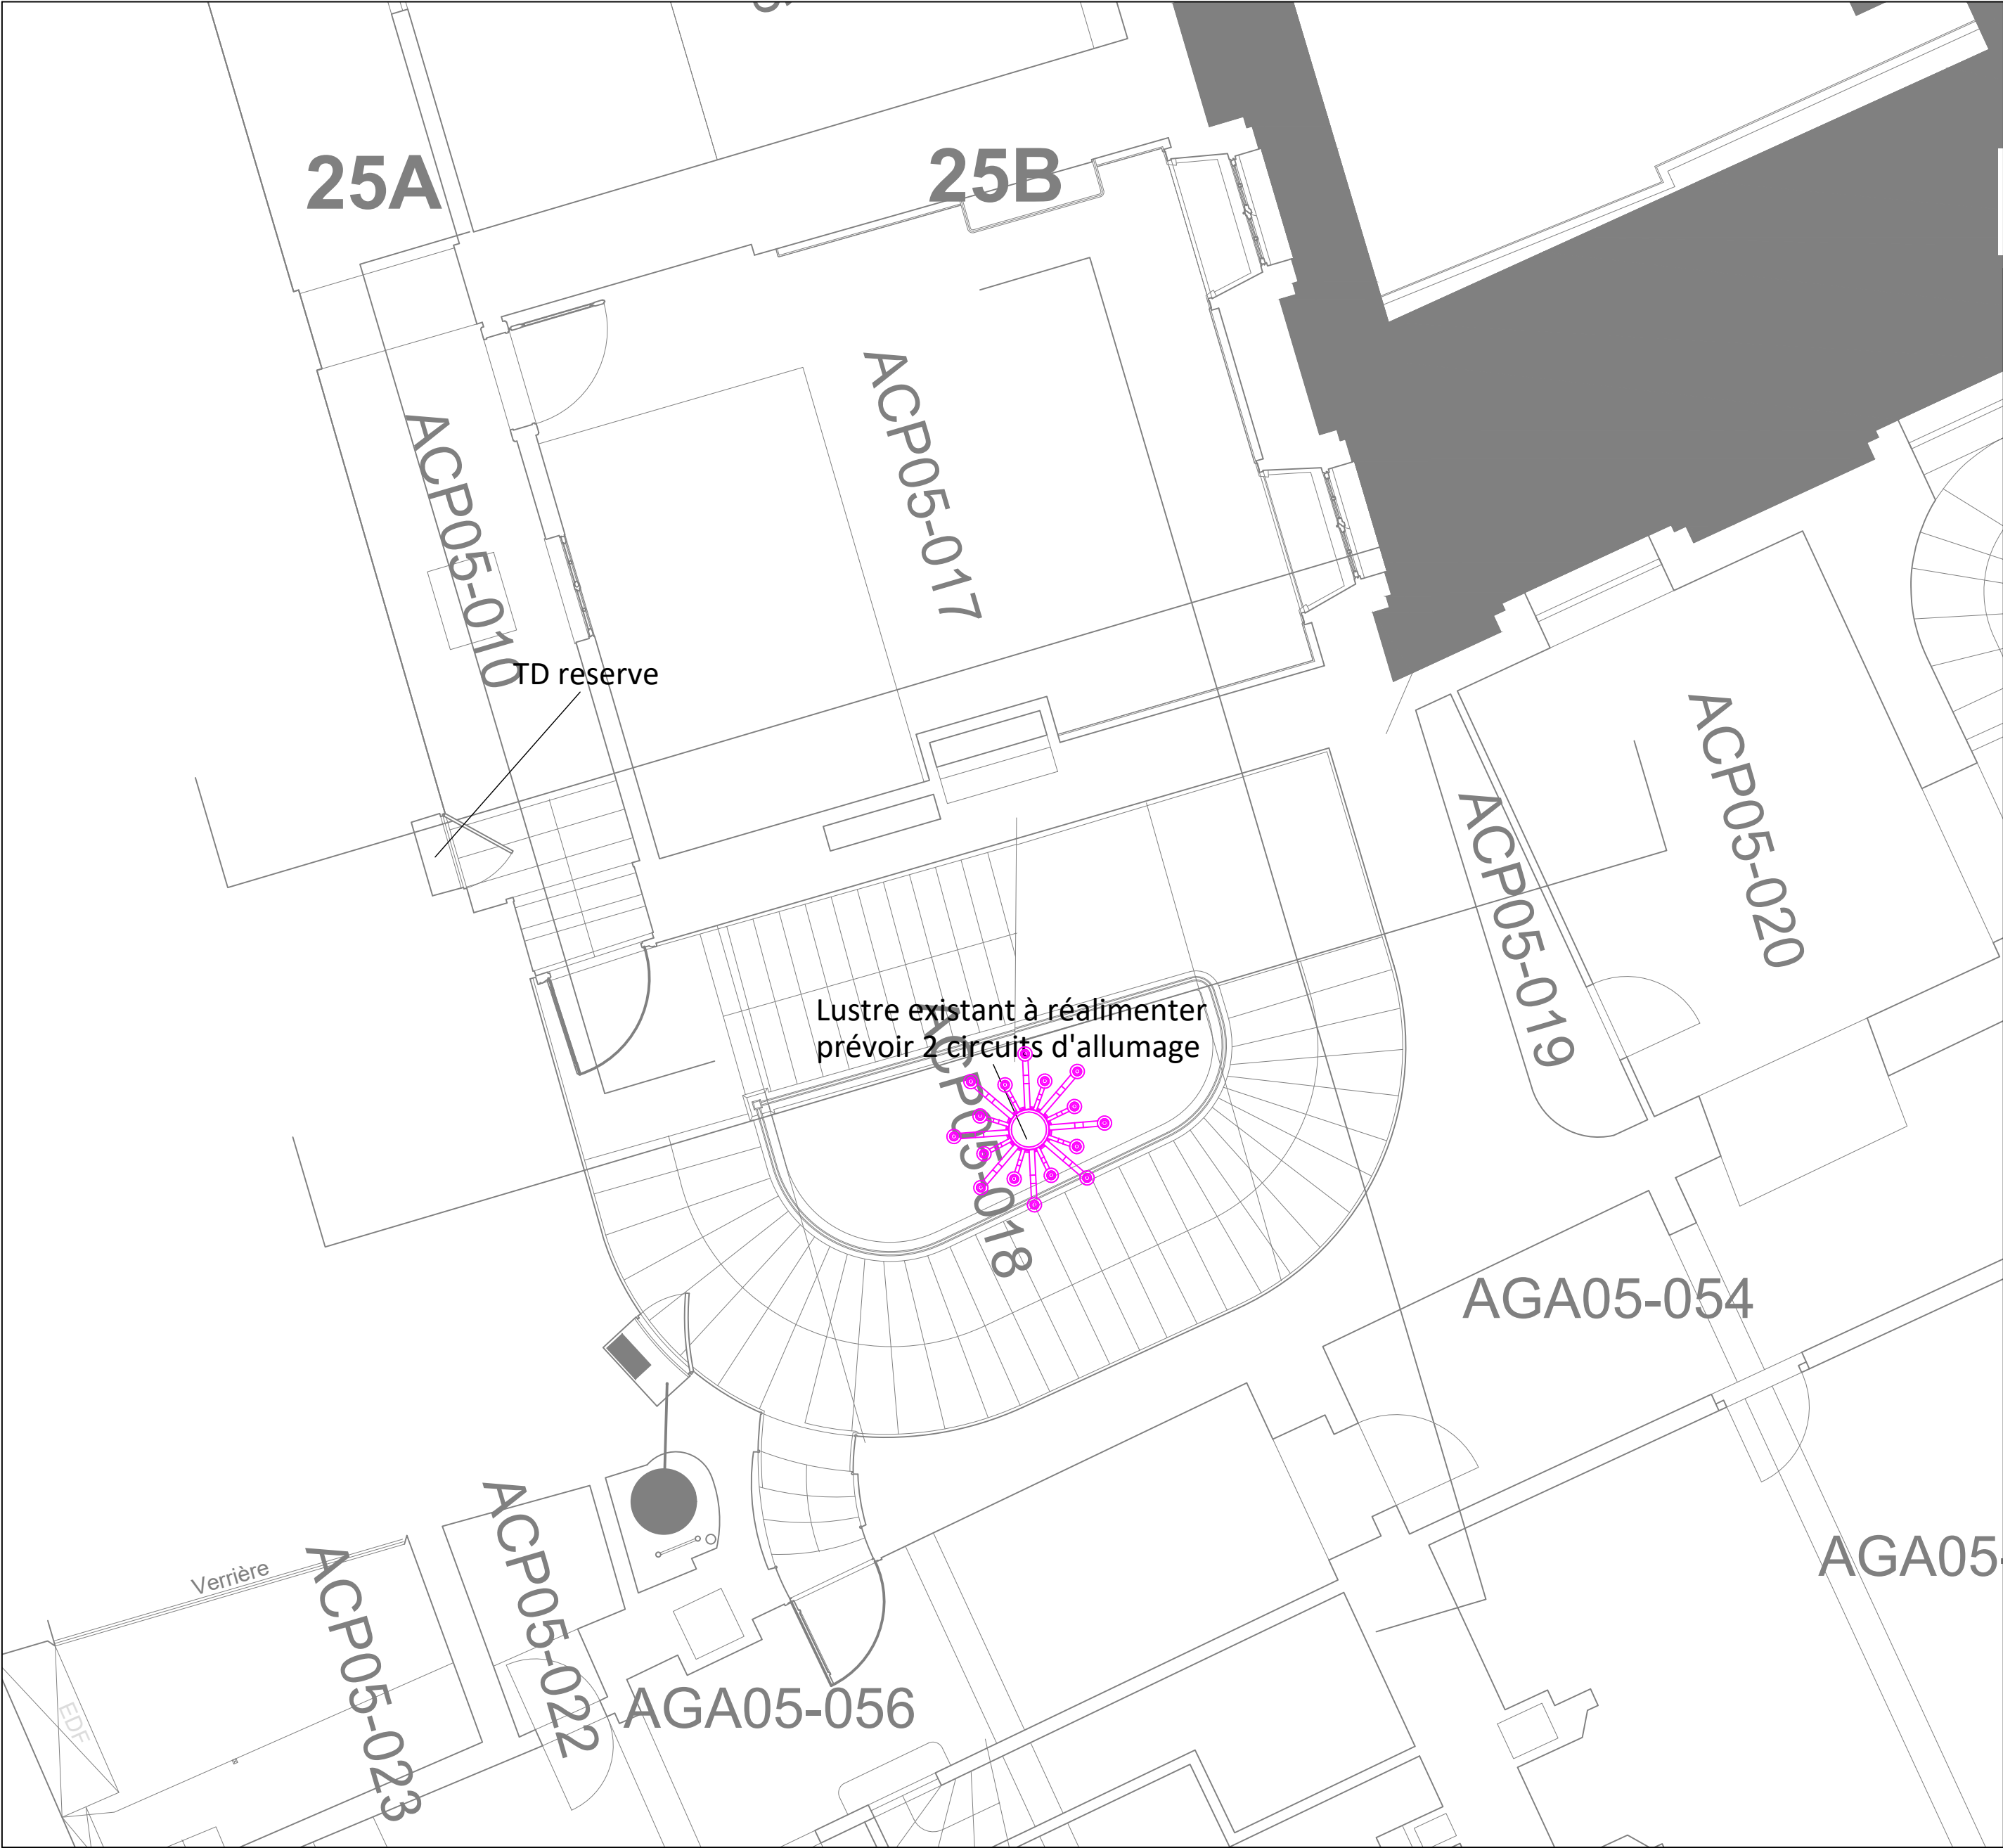

0	00/00/000	Première emission		xxxx
Indice	Date	Désignation		Dessiné par
	<b>Alternet</b>		Date du fond de plan architecte :	
	AFFAIRE : 220029		Date du fond de plan structure :	



**Maitrise d'ouvrage**  
**ETABLISSEMENT PUBLIC DU CHÂTEAU DE FONTAINEBLEAU**  
Château de Fontainebleau  
77 300 FONTAINEBLEAU

tél : 01.60.71.50.70  
fax : 01.60.71.50.71



**Maitrise d'ouvrage déléguée**  
**OPPIC**  
L'Opérateur du Patrimoine et des Projets Immobiliers de la Culture  
30 rue du Château des rentiers  
CS61336 - 75013 PARIS cedex 13

tél : 01.44.97.78.00  
fax : 01.44.97.79.00

# Château de Fontainebleau

## Vestibule SERLIO

<b>Maîtrise d'oeuvre mandataire</b> Architecte en Chef des M.H. <b>Patrick PONSOT</b> 20 rue Porte Côté BP 30155 41005 BLOIS Cedex tél. : 02 54 74 70 33 mail : cabinet.ponsot@wanadoo.fr	<b>Maîtrise d'oeuvre technique</b> <b>B.E.T ALTERNET</b> 7/ 7bis, Rue Abel Hovelacque 7501 PARIS tél : 01 53 79 04 00 mail : alternet@alternet-consulting.com	<b>Economiste</b> <b>Philippe FRANÇOIS</b> 14, rue de Queuleu 57070 METZ tél : 03 87 36 82 75 mail : p.françois@cabinetvmh.co
<b>OPC</b> <b>Patrick PONSOT</b> 20 rue Porte Côté BP 30155 41005 BLOIS Cedex tél. : 02 54 74 70 33 mail : cabinet.ponsot@wanadoo.fr	<b>Bureau de contrôle</b> <b>Alpha contrôle</b> 19 rue de l'Université 93160 NOISY LE GRAND Tél : 01 48 15 16 00 mail : ntamendjari@alphacontrole.com	<b>Coordinateur SPS</b> - -

PHASE  
DCE


Plan d'implantation 2ème étage  
CFO CFA

N°DOCUMENT  
PL 006

Affaire: 220029 SERLIO		Ech: 1/50	Date: 15/09/25	Dessinateur:	
DATE	IND	MODIFICATIONS		DESSINE	VERIFIE
15/09/25	0	Première émission		FEN	FEN





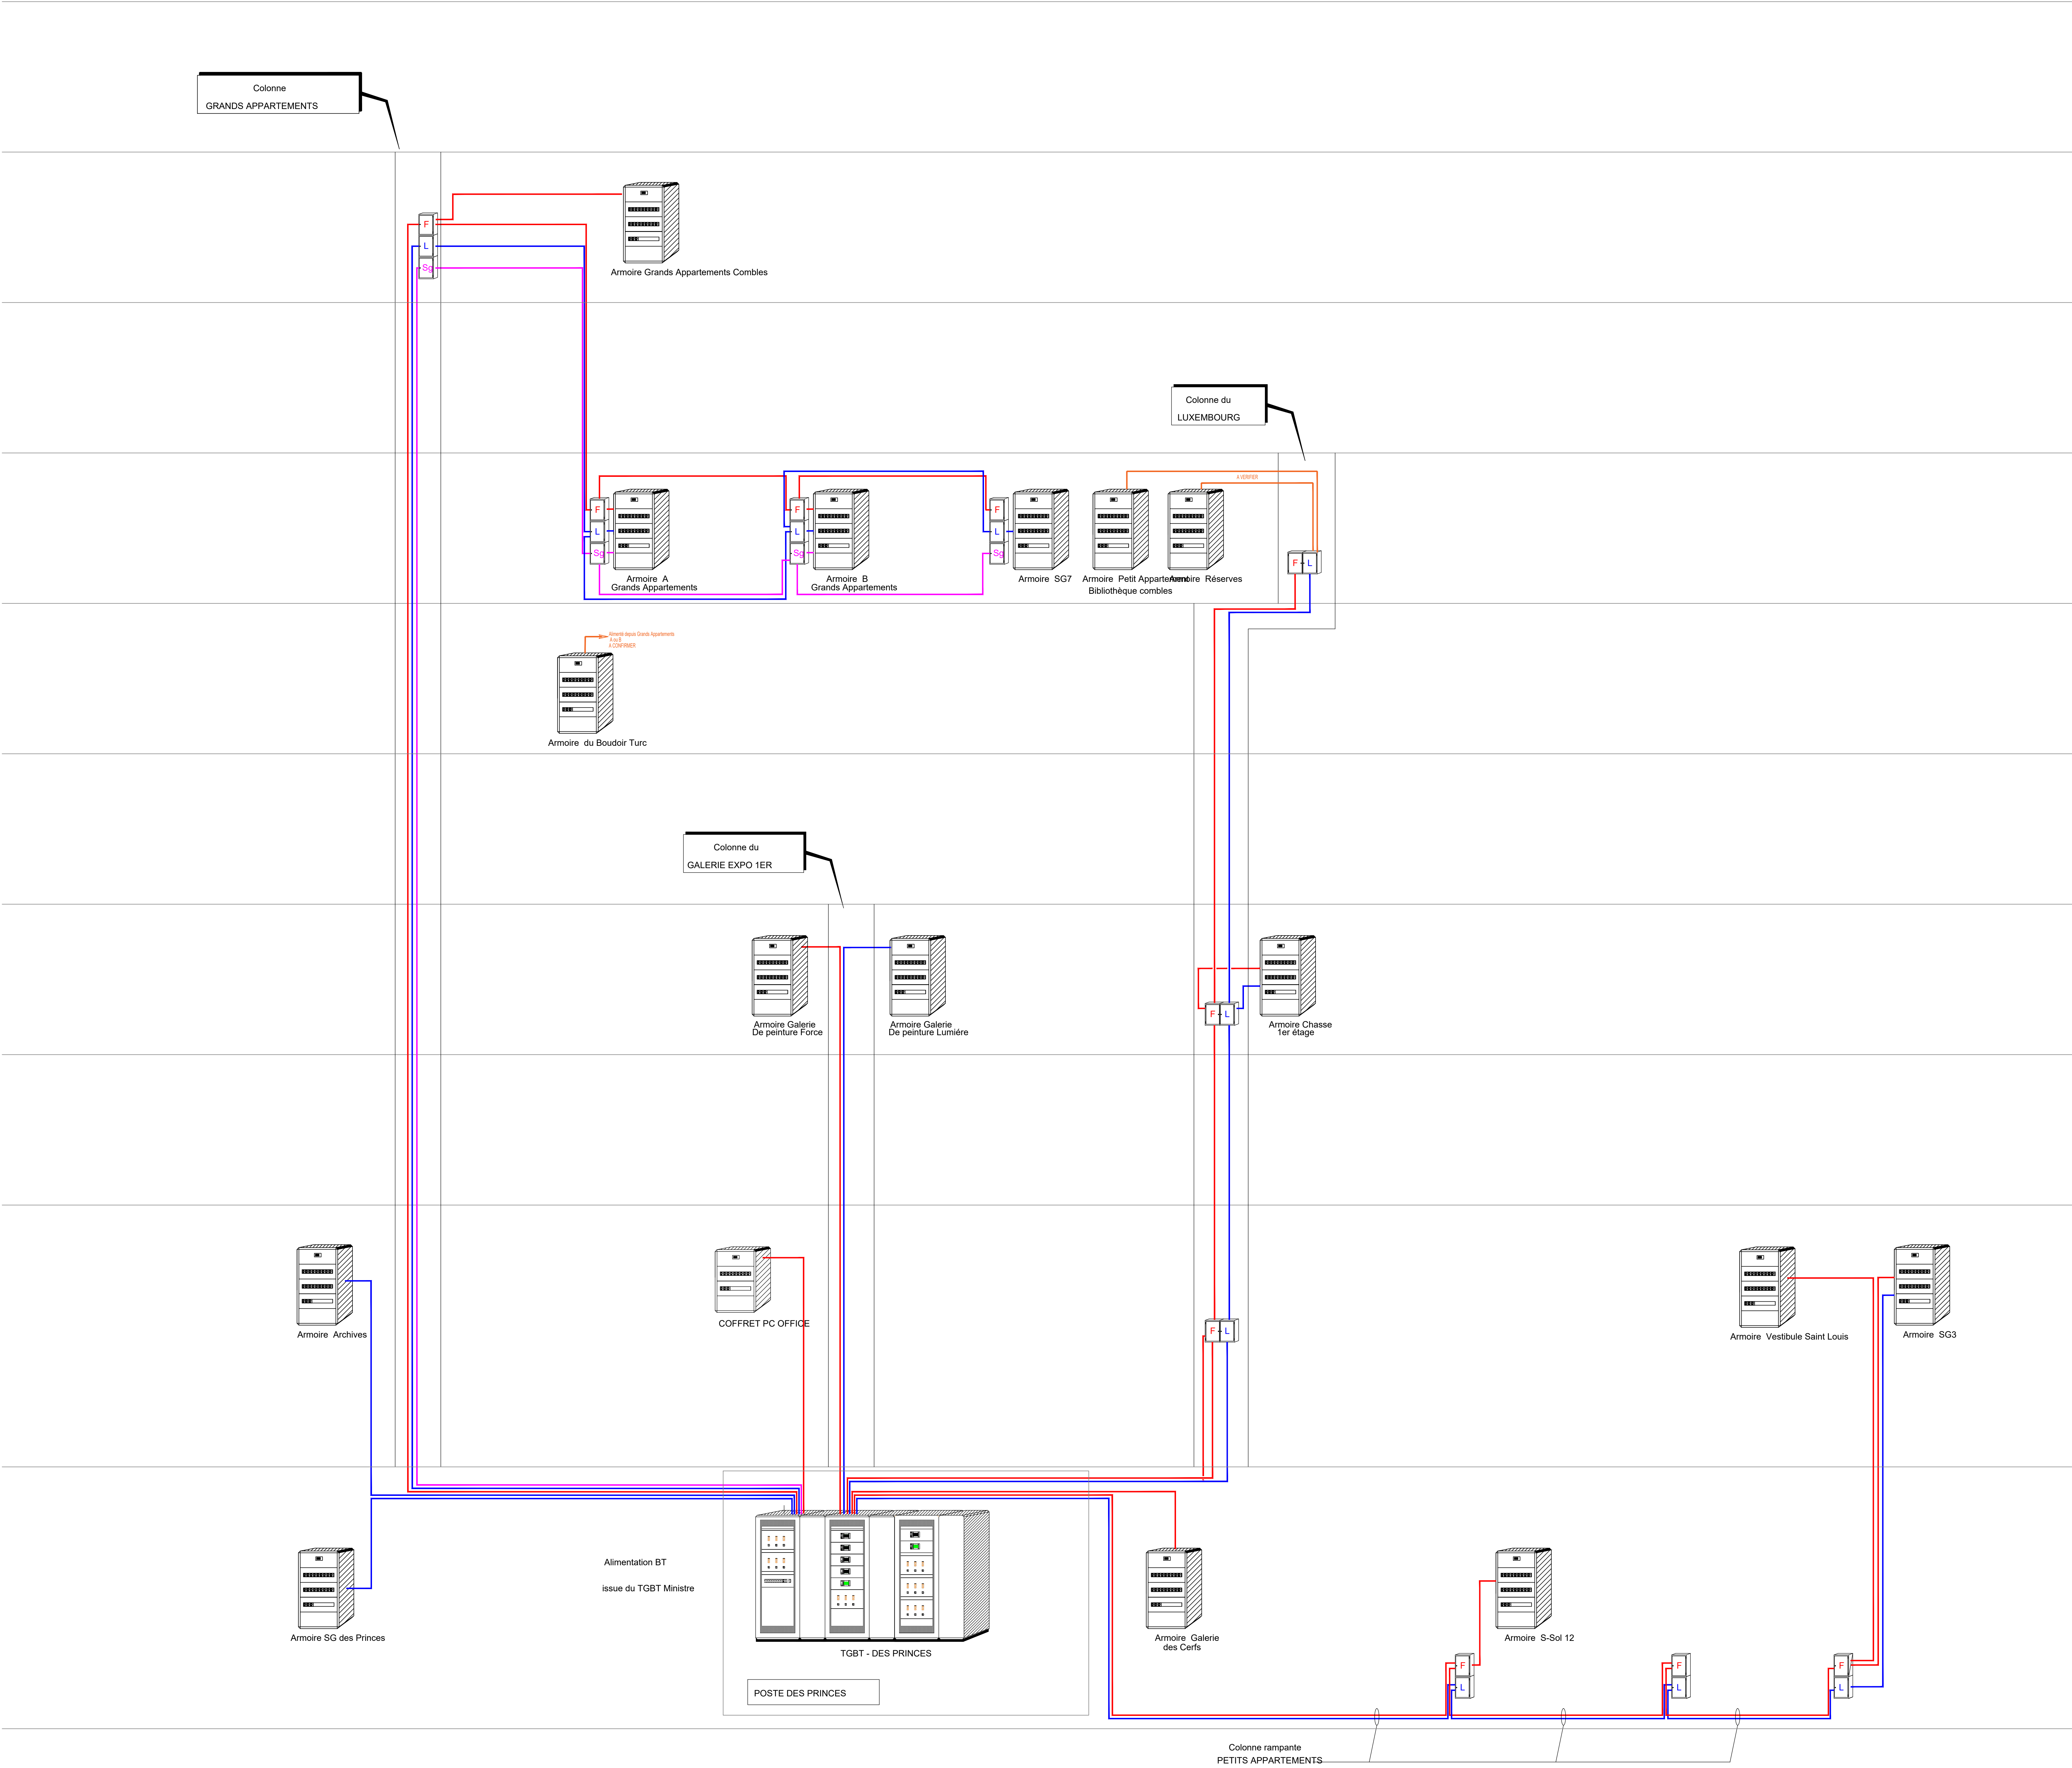

0	00/00/000	Première émission	xxxx	xxxx
Indice	Date	Désignation	Dessiné par	Vérifié par
		Date du fond de plan architecte :		
AFFAIRE : 220029		Date du fond de plan structure :		

**Maîtrise d'ouvrage**  
ETABLISSEMENT PUBLIC DU CHÂTEAU DE FONTAINEBLEAU  
Château de Fontainebleau  
77 300 FONTAINEBLEAU  
tel : 01 60 71 50 70  
fax : 01 60 71 50 71

**Maîtrise d'ouvrage déléguée**  
OPPIC  
L'opérateur du Patrimoine et des Projets Immobiliers de la Culture  
30 rue du Château des vendéens  
CS61336 - 75013 PARIS cedex 13  
tel : 01 44 87 78 00  
fax : 01 44 87 78 05

**Château de Fontainebleau**  
**Vestibule SERLIO**

**Maîtrise d'oeuvre mandataire**  
Architecte en Chef des M.H.  
**Patrick PONSOT**  
20 rue de la Chapelle  
92 100 Nanterre Cedex  
tel : 01 53 75 04 00  
fax : 01 53 75 04 00  
mail : cabinet.ponsot@wanadoo.fr

**Maîtrise d'oeuvre technique**  
**B.E.T. ALTERNET**  
77 rue des Minimes  
92 100 Nanterre Cedex  
tel : 01 53 75 04 00  
fax : 01 53 75 04 00  
mail : alternet@alternet-consulting.com

**Economiste**  
**Philippe FRANCOIS**  
14 rue de la Chapelle  
92 100 Nanterre Cedex  
tel : 01 53 75 04 00  
fax : 01 53 75 04 00  
mail : p.francois@alternetmh.co

**OPC**  
**Patrick PONSOT**  
20 rue de la Chapelle  
92 100 Nanterre Cedex  
tel : 01 53 75 04 00  
fax : 01 53 75 04 00  
mail : cabinet.ponsot@wanadoo.fr

**Bureau de contrôle**  
**Alpha contrôle**  
10 rue de la Chapelle  
92 100 Nanterre Cedex  
tel : 01 53 75 04 00  
fax : 01 53 75 04 00  
mail : mtenandje@alphacontrol.com

**Coordinateur SPS**  
-

PHASE  
DCE

N°DOCUMENT  
SY01

**Synoptique CFO existant  
CFO CFA**

Affaire : 220029 SERLIO	Ech:	Date : 15/09/25	Dessinateur:
DATE 15/09/25	IND 0	MODIFICATIONS Première émission	VERIFIE FEN FEN

ALTERNET - 22/09/2025 - Rue des Minimes - 92100 Nanterre - 01 53 75 04 00