







Legende

ELEC

SSI

- DAAF
- Déclencheur manuel
- Diffuseur sonore
- Diffuseur lumineux
- Centrale Type 4

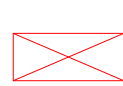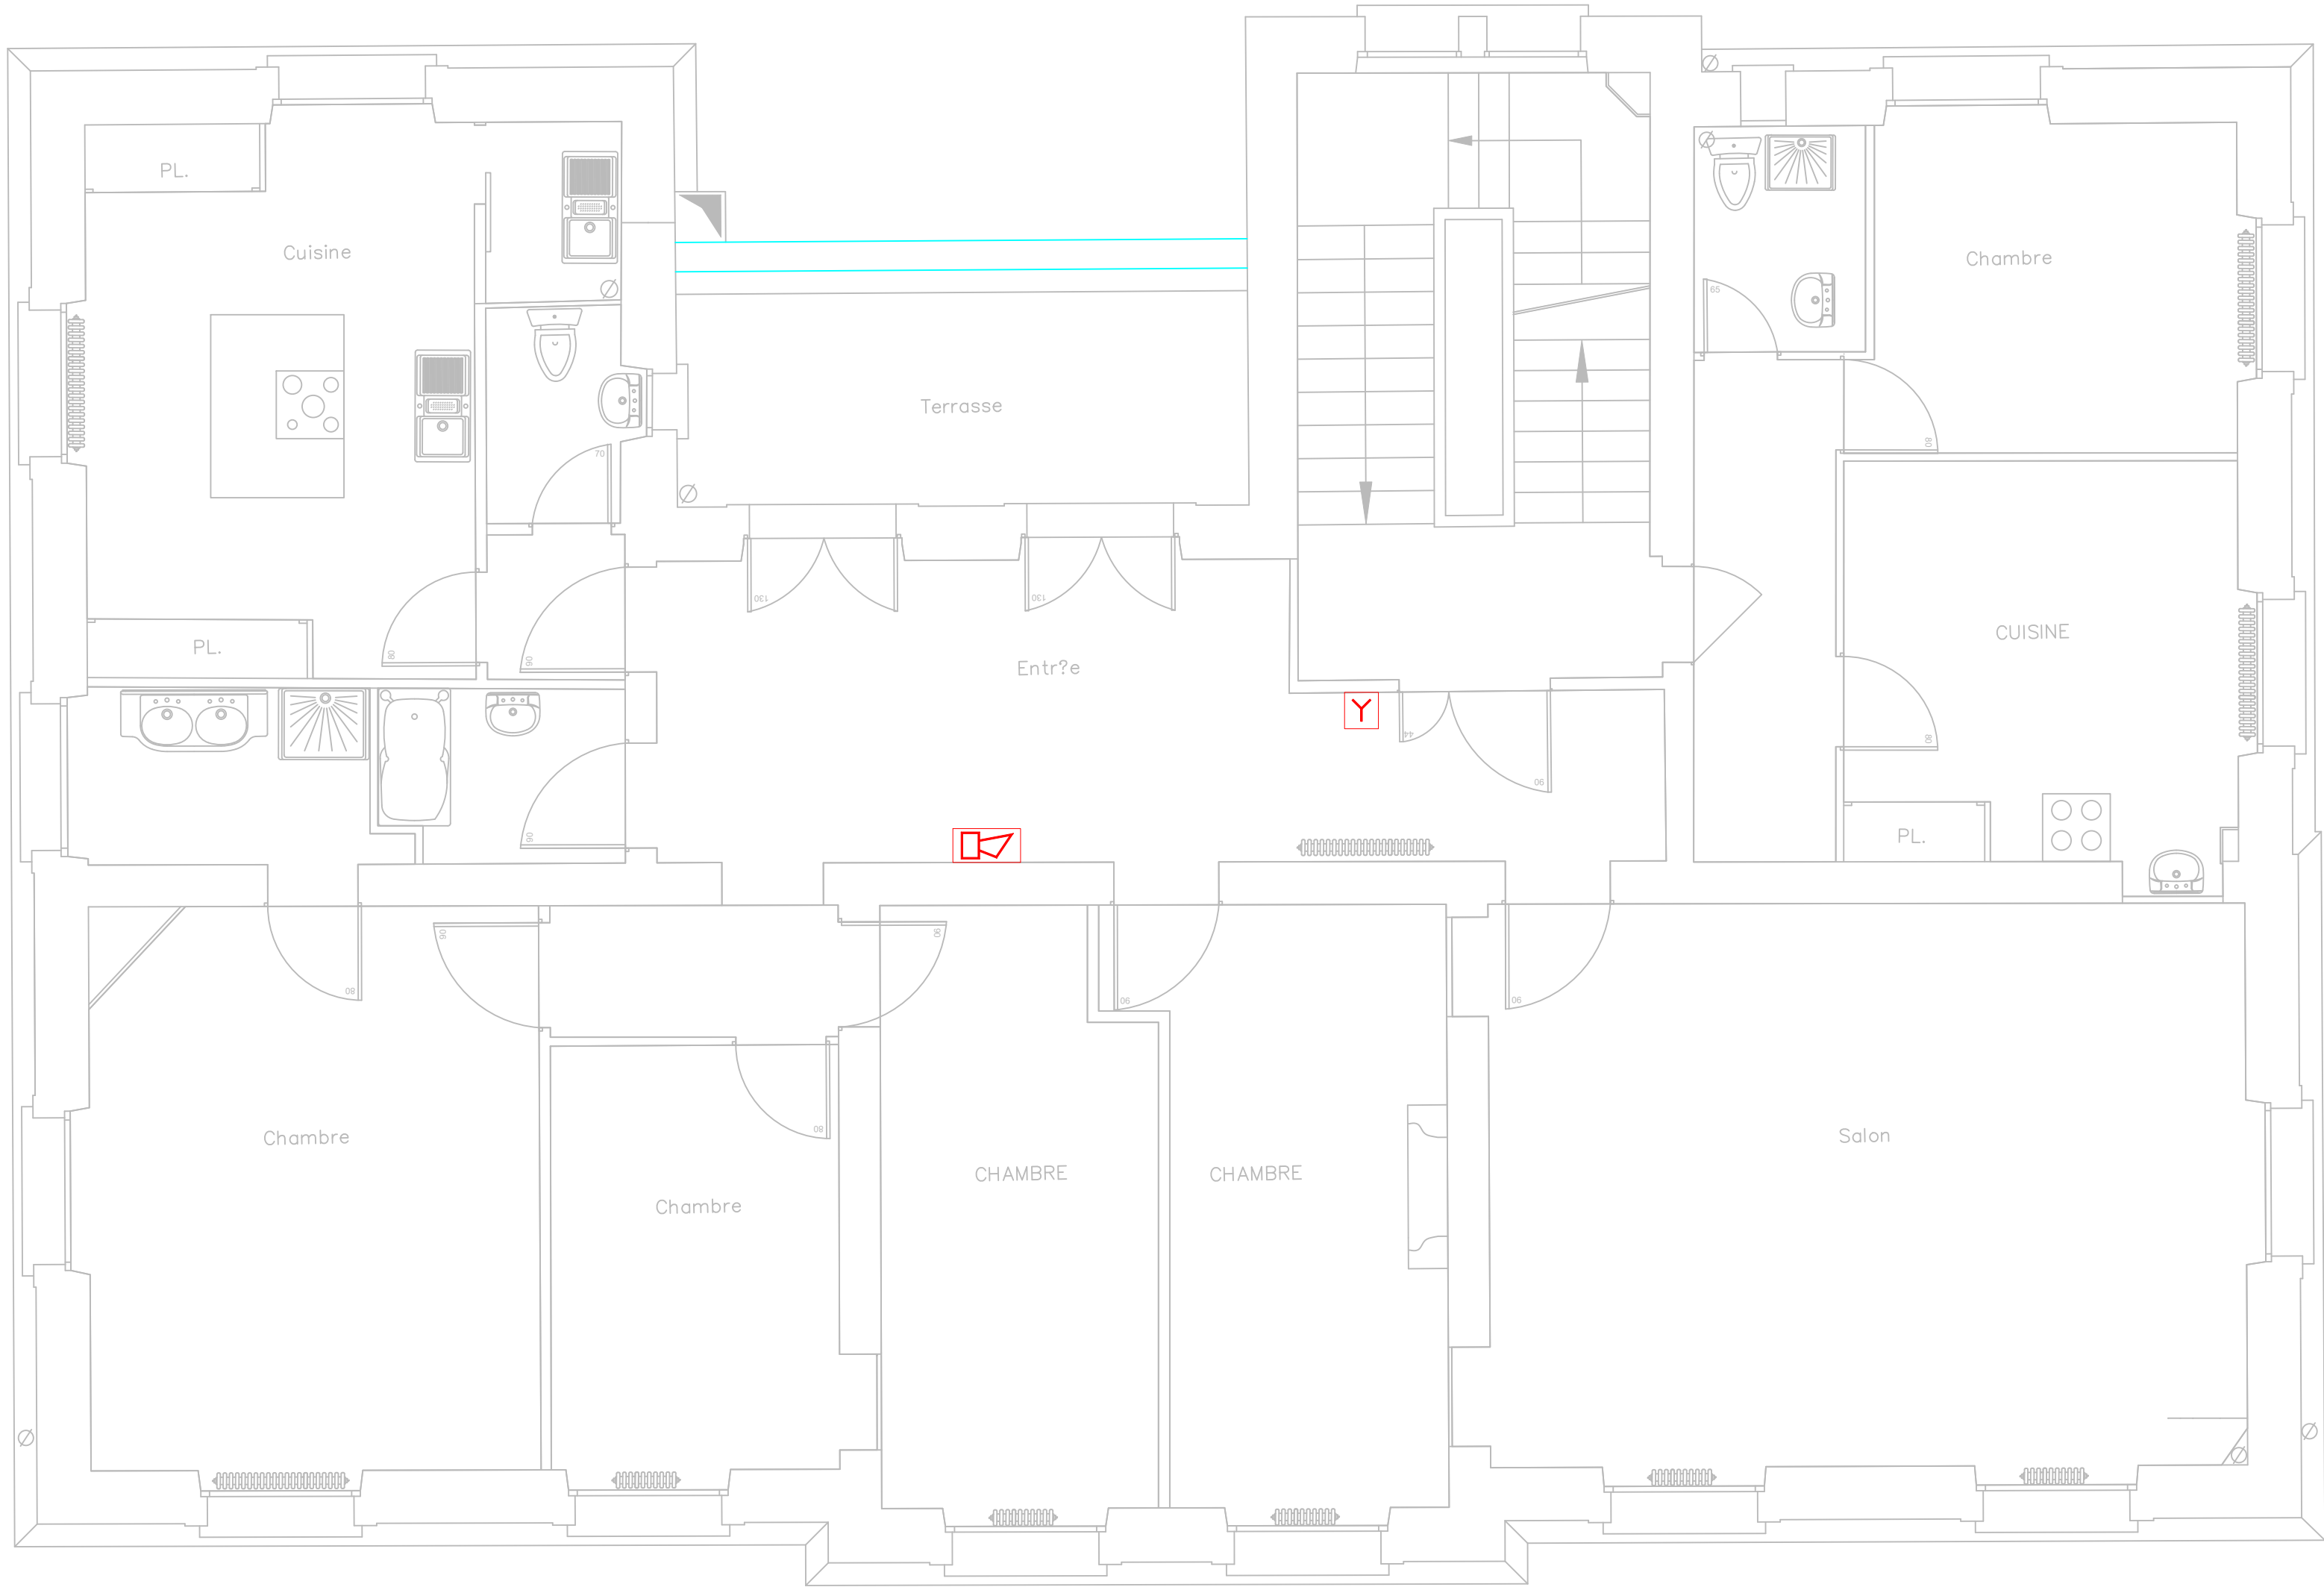

Ce document est la propriété d'ERTEM International il ne peut être divulgué sans son autorisation écrite préalable.

REEMPLACEMENT DU SSI

50 Rue de Sèvres,  
92410 Ville d'Avray

MAITRE D'OUVRAGE  
Université Paris Nanterre  
200 avenue de la république  
92000 Nanterre

MAITRE D'OEUVRE  
ERTEM International  
27, Rue des Deux Communes 93100 Montreuil



PLAN D'IMPLANTATION SSI  
R+1  
BÂTIMENT C



ERTEM International B.E.T. FLUIDES  
27, rue des deux communes 93100 Montreuil  
Tel : 01 75 34 55 80  
Courriel : bet@ertem.fr

| AFFAIRE | LOT  | PHASE | TYPE | NIVEAU | ZONE | NUMERO | ECHELLE | INDICE |
|---------|------|-------|------|--------|------|--------|---------|--------|
| 2339    | ELEC | DCE   | PLN  | R+1    | -    | 123    | 1/100   | 0      |

DATE : 08/2025