

Legende


Elec

SSI

- Détecteur de fumée optique
- Détecteur gaz
- Déclencheur manuel
- Centrallsateur de mise en sécurité incendie
- Tableau de report d'exploitation
- Diffuseur sonore
- Diffuseur lumineux
- Dispositif adaptateur de commande
- Ventouse DAS
- Indicateur d'action
- Volet de désenfumage VDF
- Paroi Coupe Feu
- Porte Coupe Feu
- Ouvrant abaissé à 1m30 pour mis à l'abri des fumées

Gâche électriqueEASPoste interphone sécurité esclaveBloc d'Eclairage d'AmbianceRayon EAS 40m

Suret 

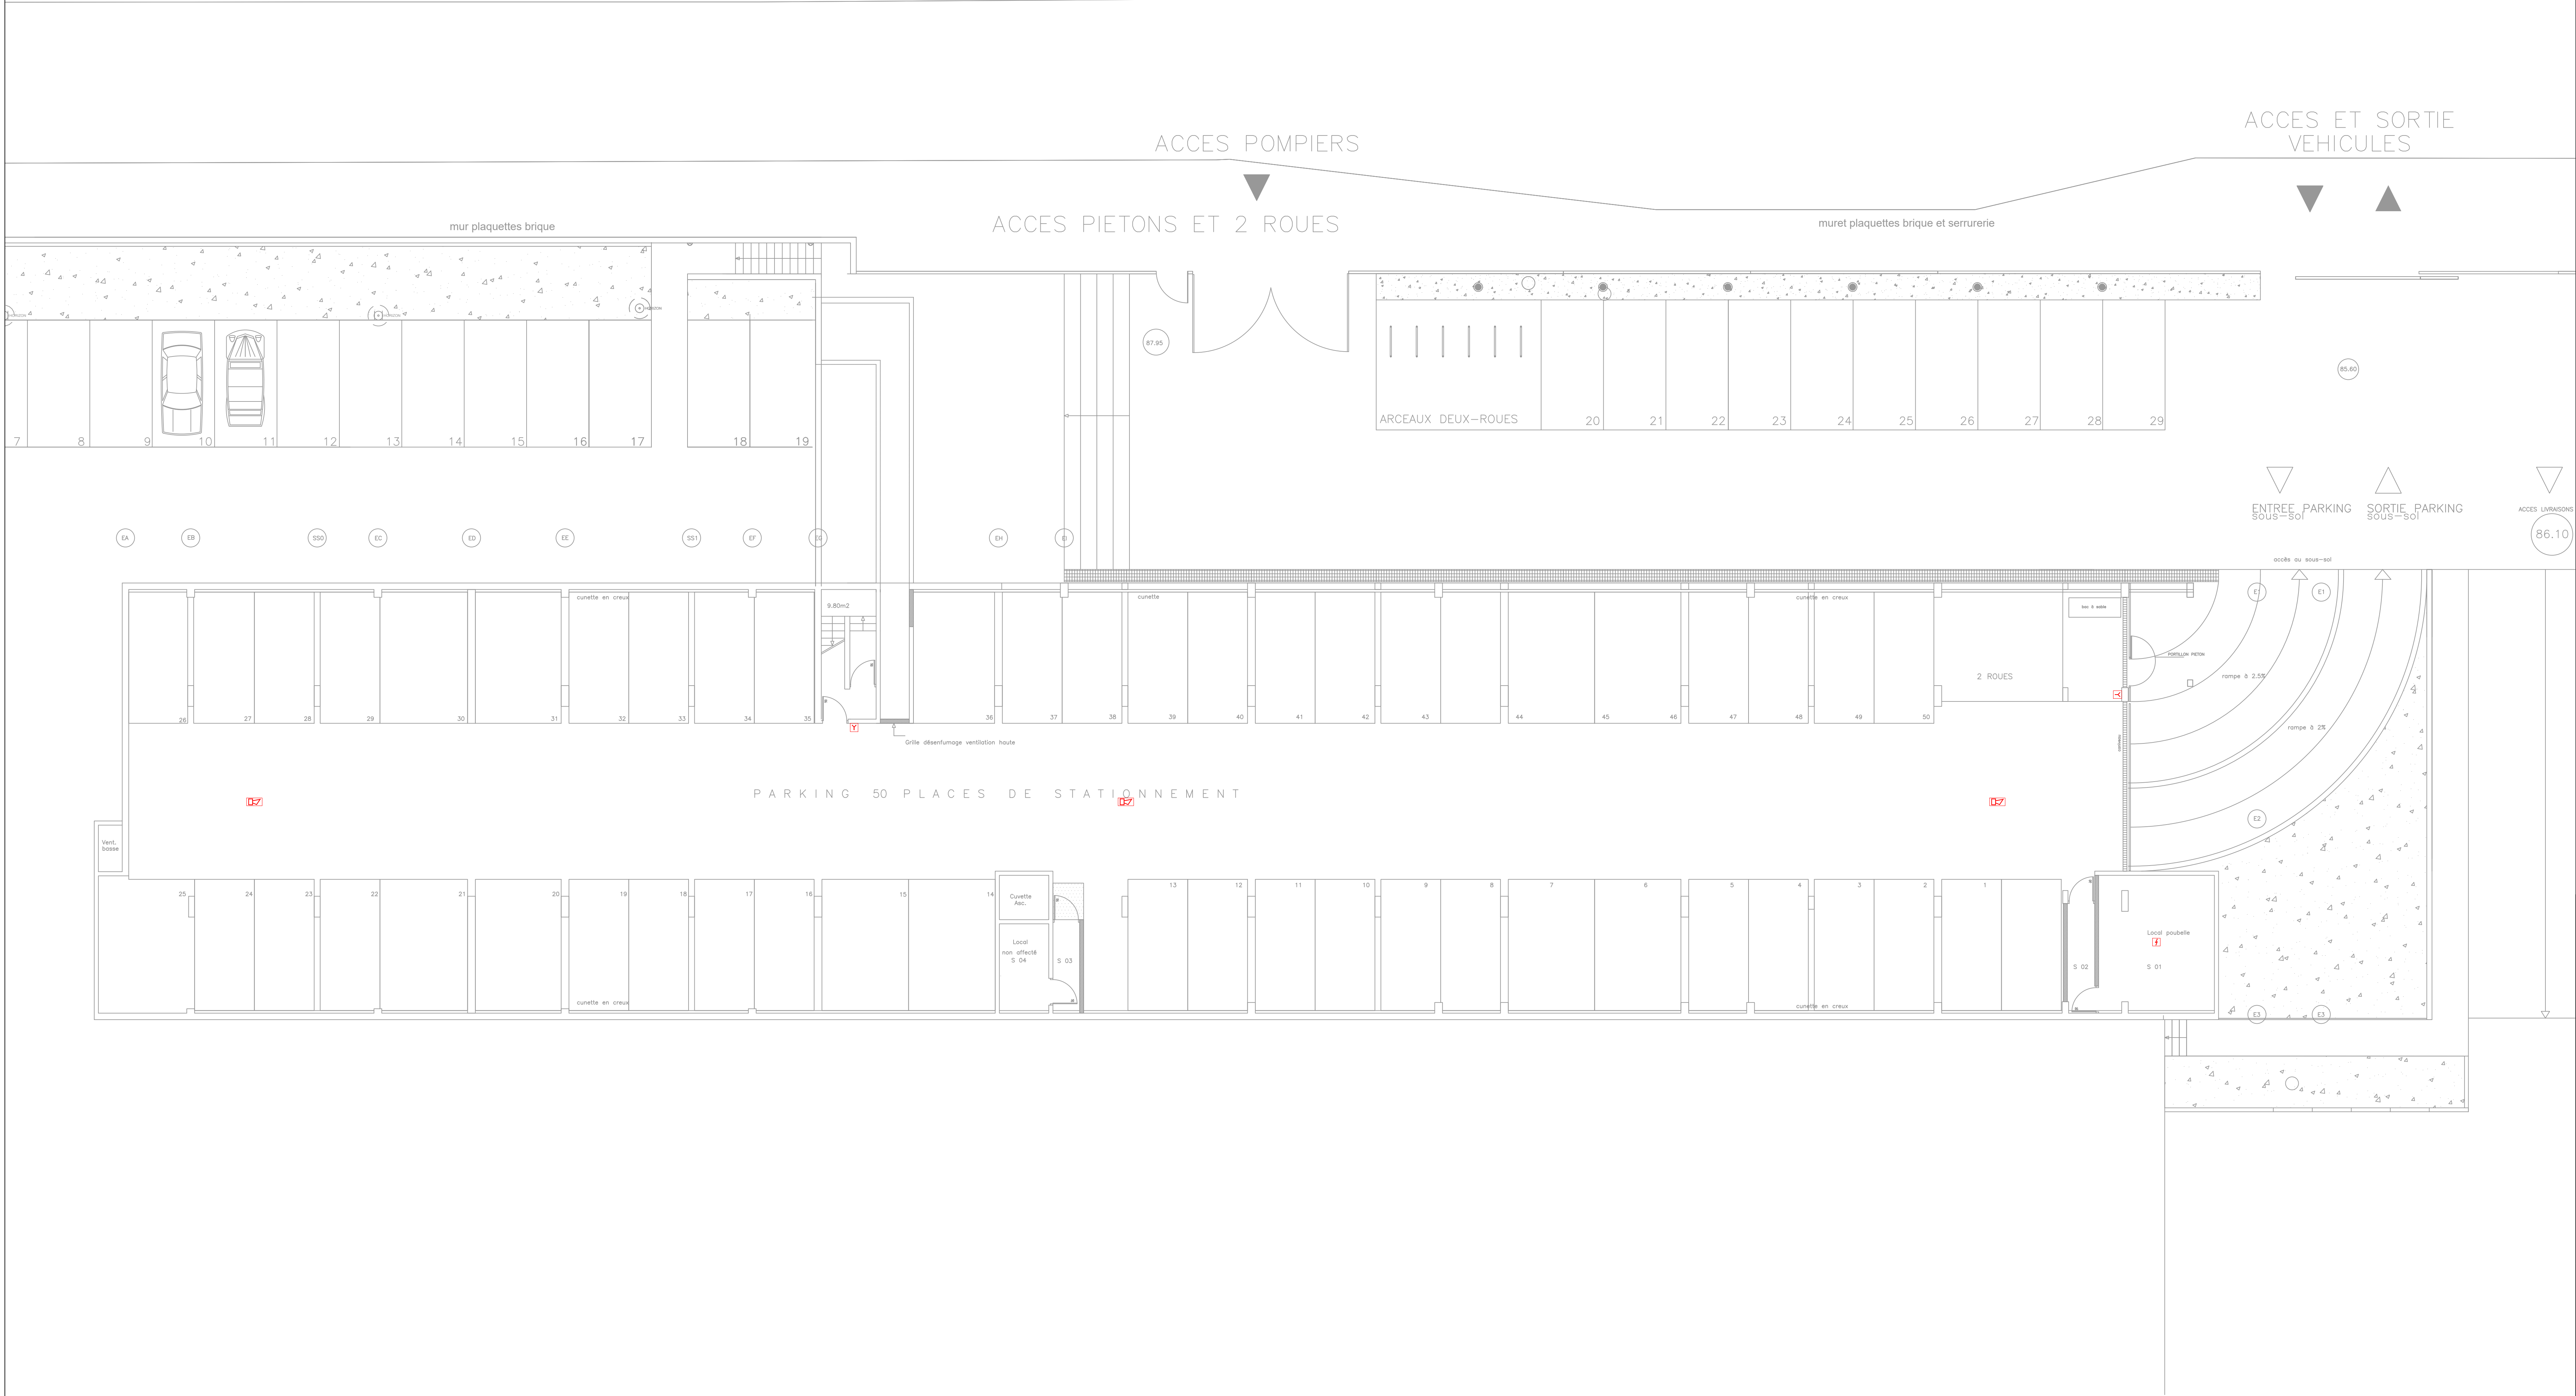

REEMPLACEMENT DU SSI

50 rue de S vres
92410 Ville d'Avray

MAITRE D'OUVRAGE Universit  Paris Nanterre
200 avenue de la r publique
92000 Nanterre



MAITRE D'OEUVRE ERTEM International
27, rue des deux communes 93100 Montreuil
Tel : 01 75 34 55 90
Courriel : bet@ertem.fr



PLAN D'IMPLANTATION DU SSI
B timent E, A1, A2

ERTEM International B.E.T. FLUIDES
27, rue des deux communes 93100 Montreuil
Tel : 01 75 34 55 90
Courriel : bet@ertem.fr

AFFAIRE	LOT	PHASE	TYPE	NIVEAU	ZONE	NUMERO	ECHELLE	INDICE
2339	ELEC	DCE	PLN	SS	-	146	1/100	0

DATE : 08/2025