






















ELEC

Existant Conservé

-  Détecteur de fumée optique
-  Déclencheur manuel
-  Diffuseur sonore
-  Diffuseur lumineux
-  Ventouse DAS
-  Indicateur d'action
-  Détecteur thermovelocimétrique
-  Déclencheur manuel issue de secours porte à asservir
-  Dispositif adaptateur de commande
-  Centralisateur de mise en sécurité incendie

Sureté / SSI

-  EAS
-  Poste interphone sécurité esclave
-  Gâche électrique
-  Bloc d'Eclairage d'Ambiance
-  Rayon EAS 40m
-  Paroi Coupe Feu
-  Porte Coupe Feu
-  Ouvrant abaissé à 1m30
-  Diffuseur lumineux
-  Détecteur gaz

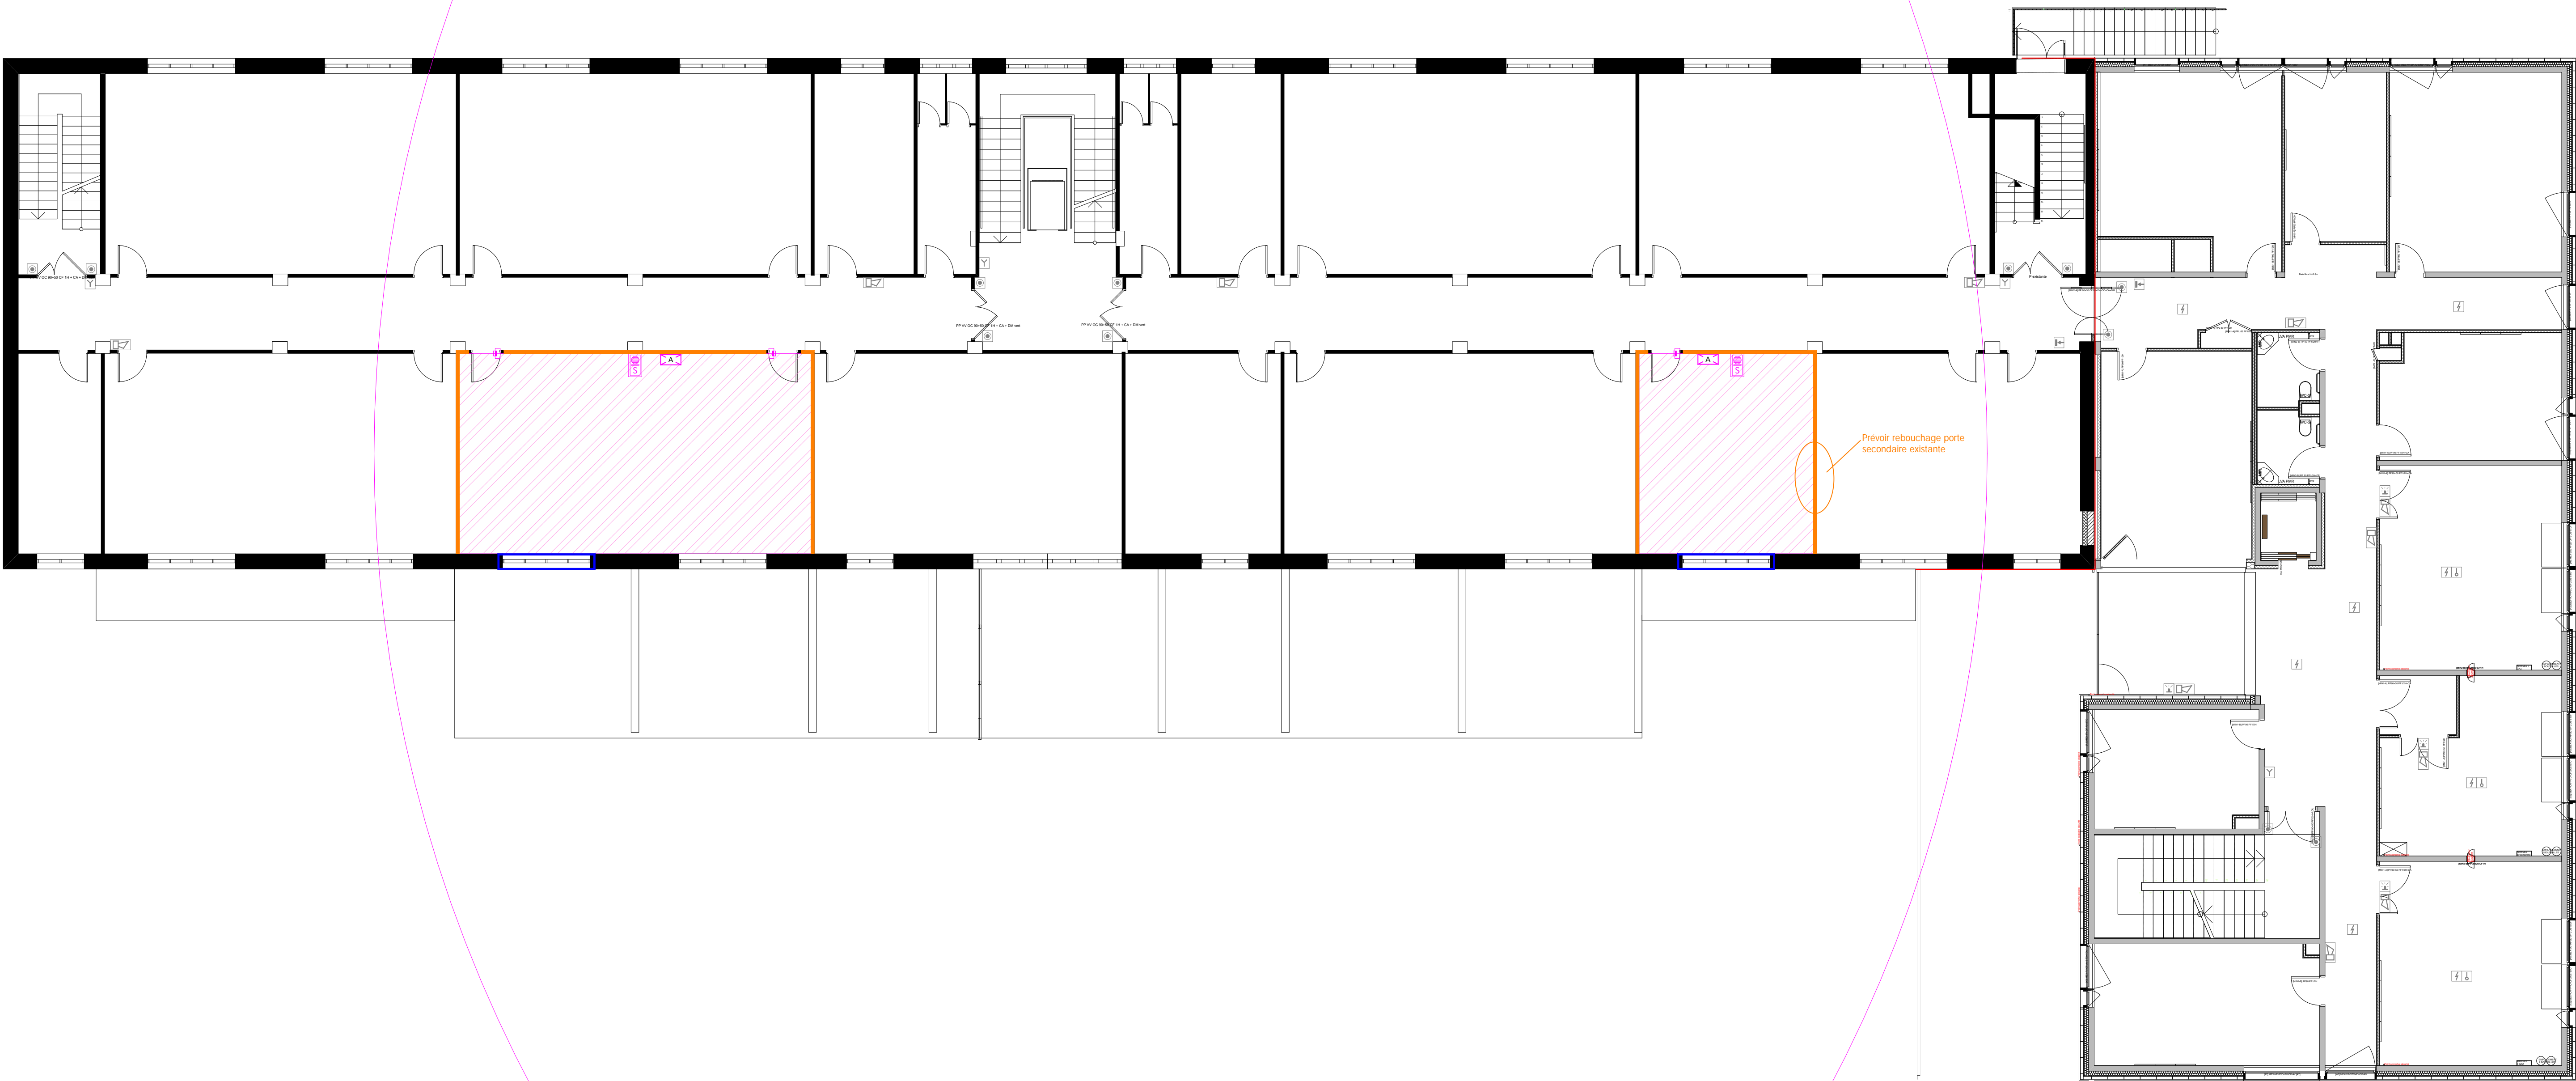

Cet document est la propriété d'ERTEM International et ne peut être divulgué sans son autorisation écrite préalable.

REEMPLACEMENT DU SSI

50 rue de Sèvres,
92410 Ville d'Avray

MAITRE D'OUVRAGE Université Paris Nanterre
200 avenue de la république
92000 Nanterre



MAITRE D'OEUVRE ERTEM International
27, rue des deux communes 93100 Montreuil
Tél : 01 75 34 55 90
Courriel : bet@ertem.fr



PLAN D'IMPLANTATION DU SSI
R+1
BÂTIMENT B, F

ERTEM International B.E.T. FLUIDES
27, rue des deux communes 93100 Montreuil
Tél : 01 75 34 55 90
Courriel : bet@ertem.fr

AFFAIRE	LOT	PHASE	TYPE	NIVEAU	ZONE	NUMERO	ECHELLE	INDICE
2339	ELEC	DCE	PLN	R+1	-	112	1/100	0

DATE : 08/2025