




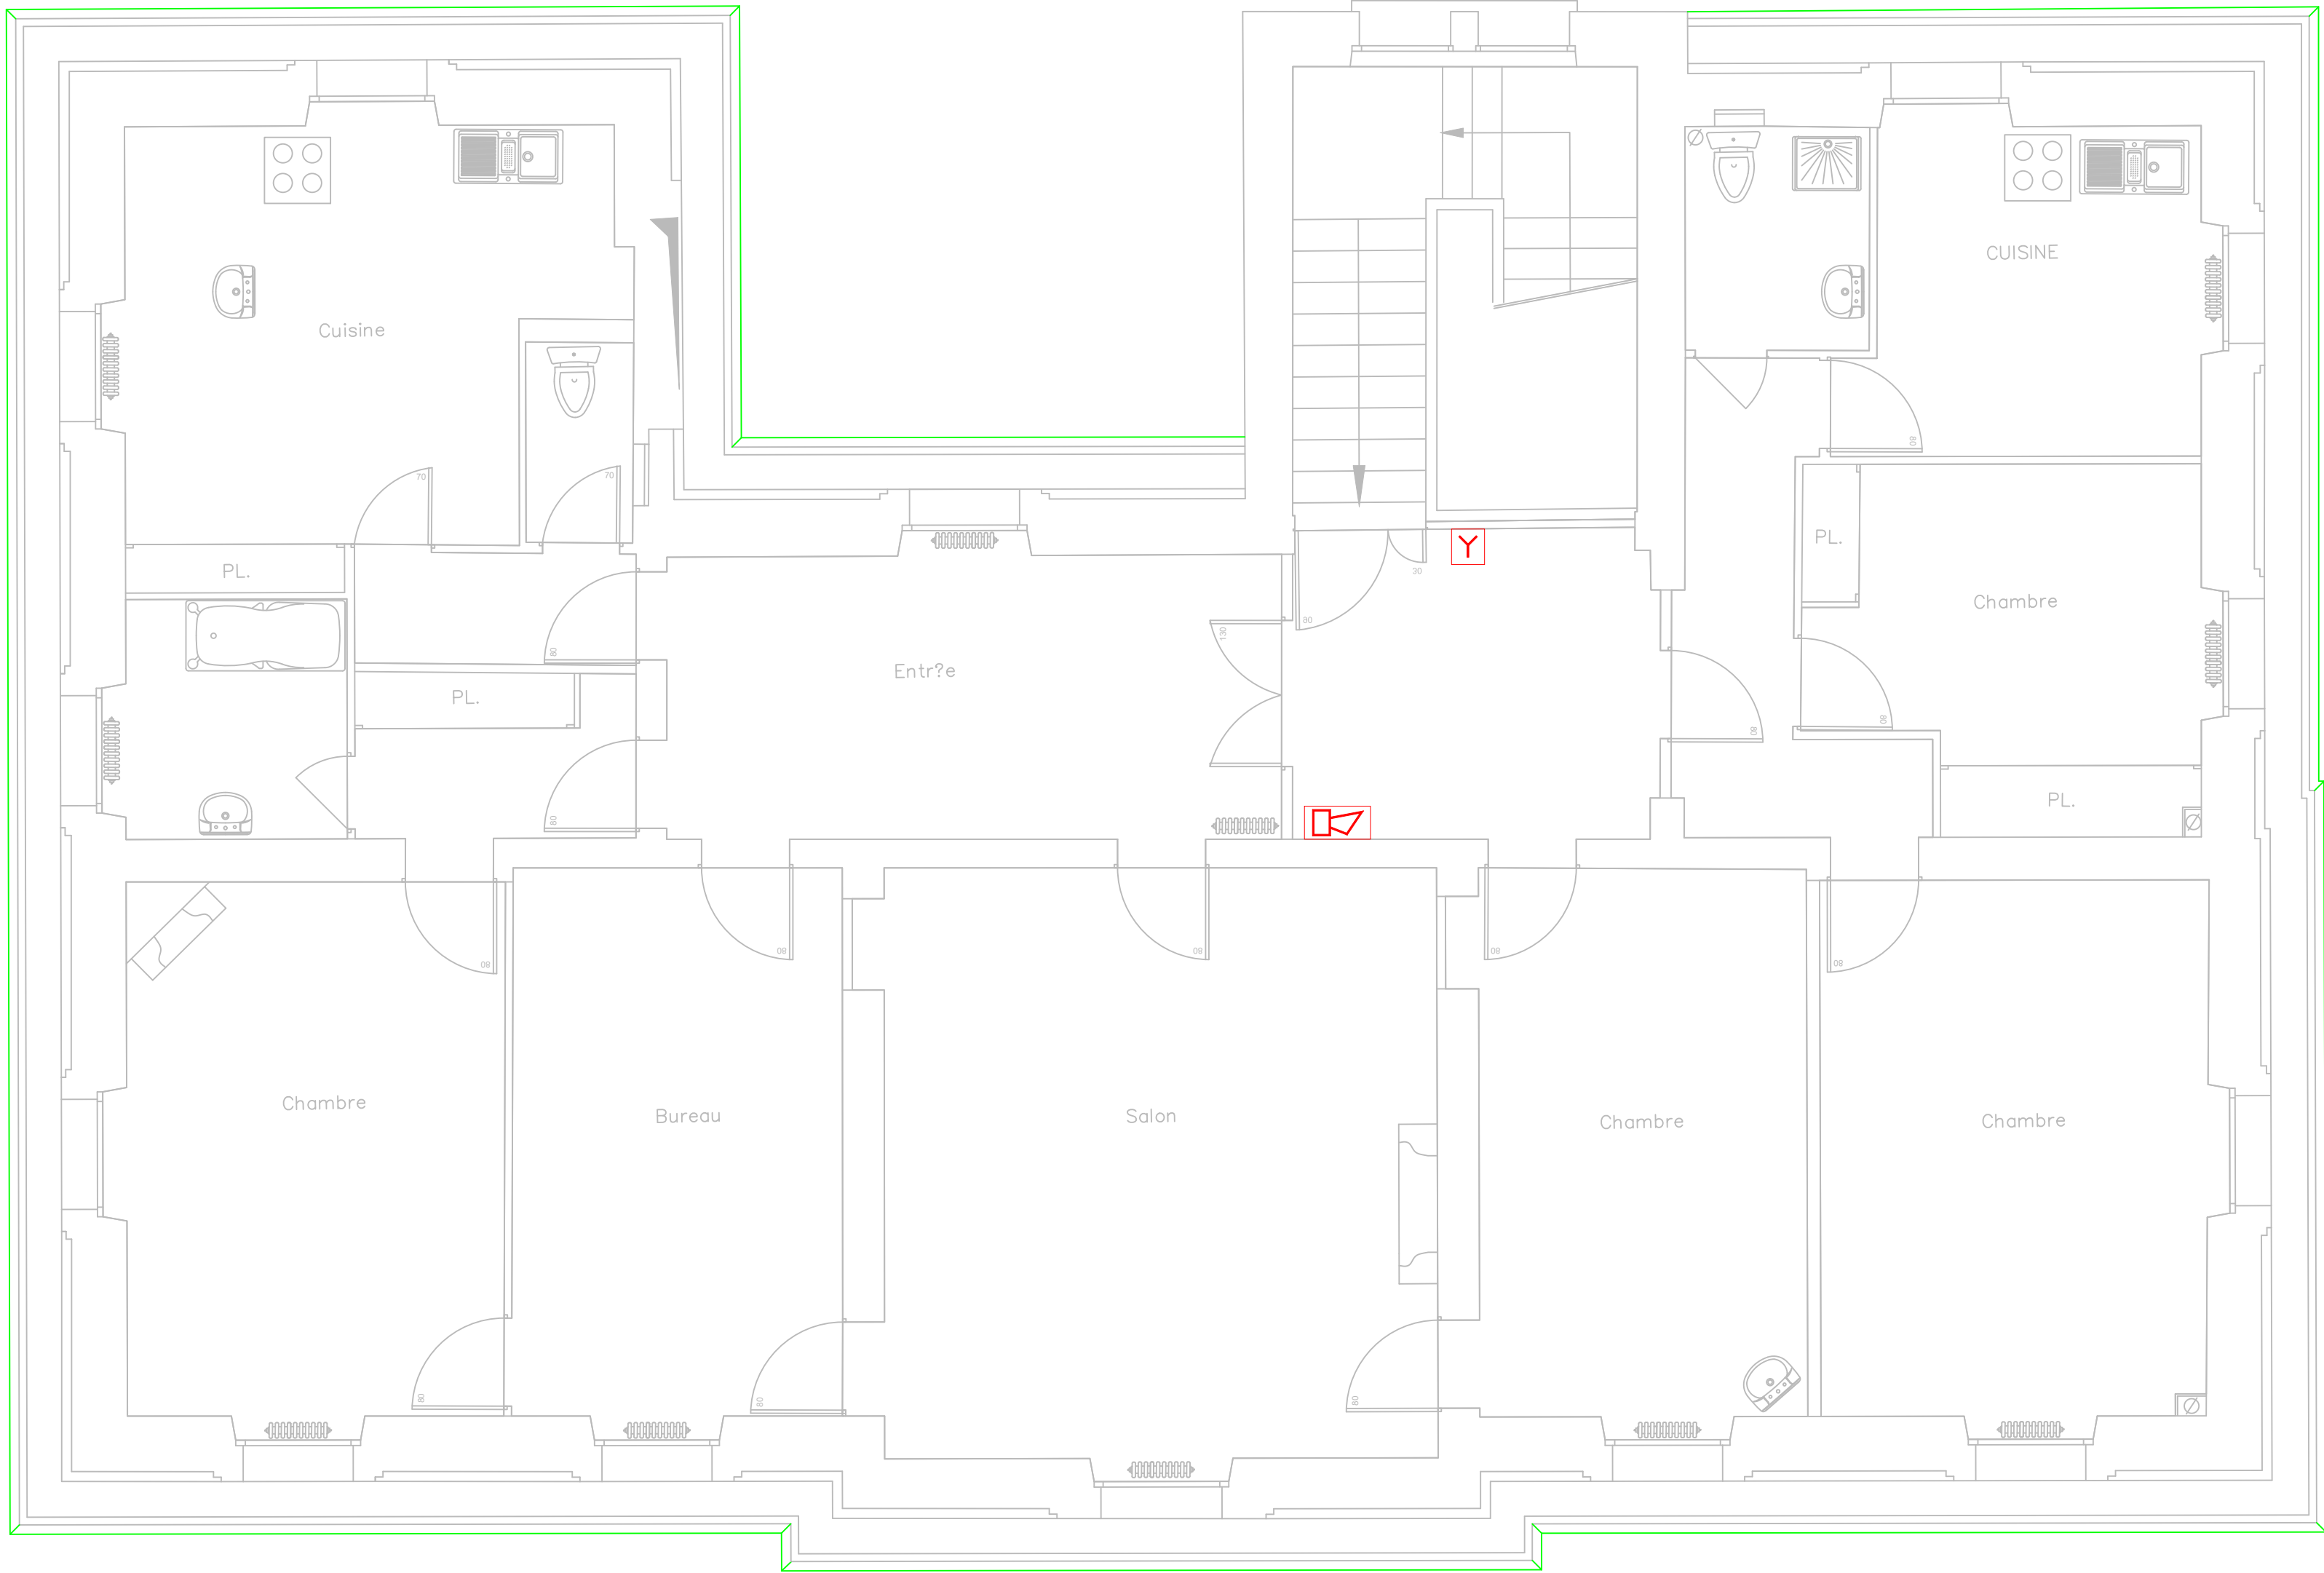


Legende

ELEC

SSI

-  DAAF
-  Déclencheur manuel
-  Diffuseur sonore
-  Diffuseur lumineux
-  Centrale Type 4



Ce document est la propriété d'ERTEM International il ne peut être divulgué sans son autorisation écrite préalable.

REEMPLACEMENT DU SSI


50 Rue de Sèvres,
92410 Ville d'Avray

MAITRE D'OUVRAGE
Université Paris Nanterre
200 avenue de la république
92000 Nanterre

MAITRE D'OEUVRE
ERTEM International
27, Rue des Deux Communes 93100 Montreuil



PLAN D'IMPLANTATION SSI
R+2
BÂTIMENT C

 ERTEM International B.E.T. FLUIDES
27, rue des deux communes 93100 Montreuil
Tel : 01 75 34 55 80
Courriel : bet@ertem.fr

AFFAIRE	LOT	PHASE	TYPE	NIVEAU	ZONE	NUMERO	ECHELLE	INDICE
2339	ELEC	DCE	PLN	R+2	-	124	1/100	0

DATE : 08/2025