




Legende

Elec

SSI

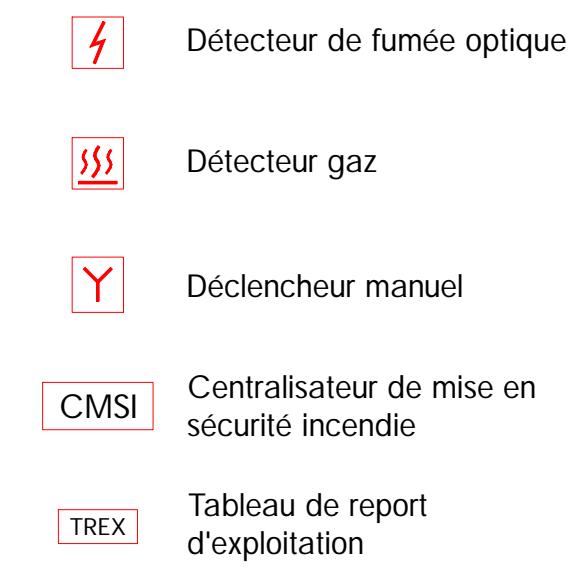

Sûreté

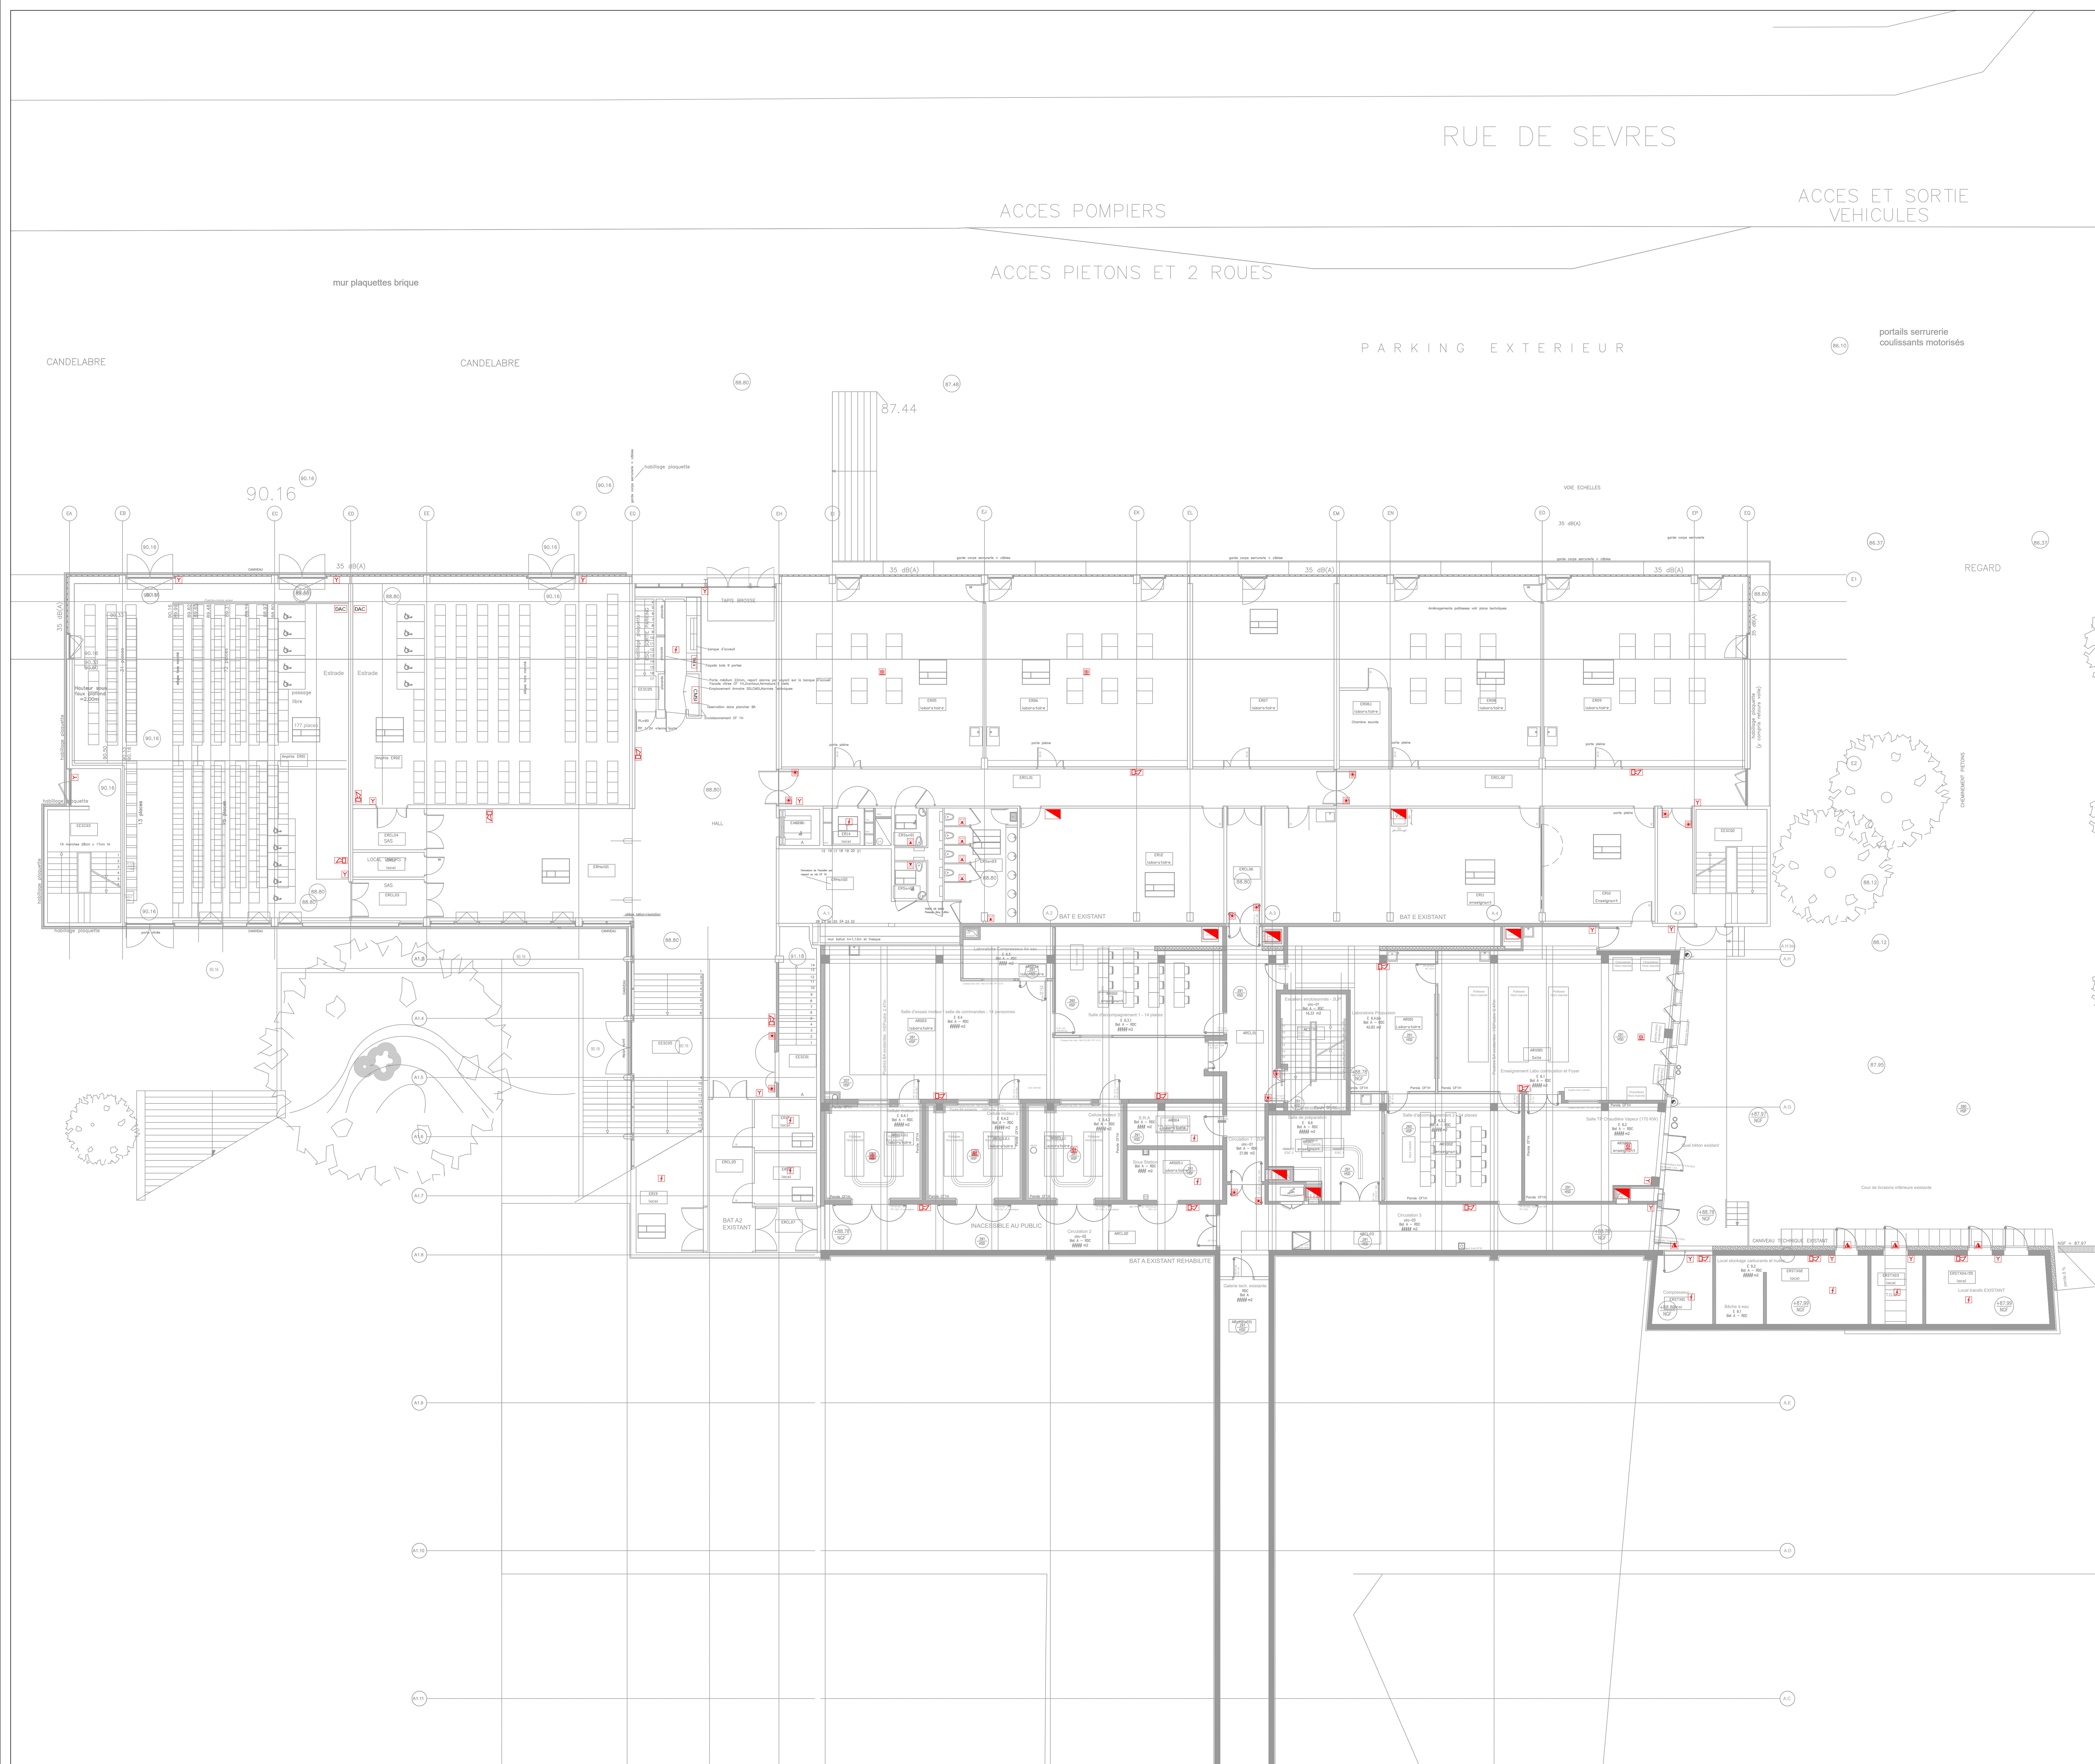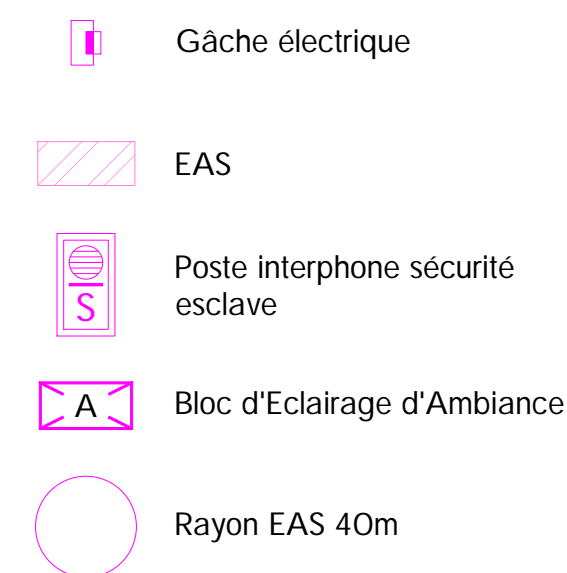

REEMPLACEMENT DU SSI

50 rue de Sèvres
92410 Ville d'Avray

MAITRE D'OUVRAGE

Université Paris Nanterre
200 avenue de la république
92000 Nanterre



MAITRE D'OEUVRE

ERTEM International
27, Rue des Deux Communes
93100 Montreuil



PLAN D'IMPLANTATION DU SSI

Bâtiment E, A1, A2



ERTEM International B.E.T. FLUIDES
27, rue des deux communes 93100 Montreuil
Tél : 01 75 34 55 80
Courriel : bet@ertem.fr

AFFAIRE	LOT	PHASE	TYPE	NIVEAU	ZONE	NUMERO	ECHELLE	INDICE
2339	ELEC	DCE	PLN	RDC	-	142	1/100	0
								DATE : 08/2005