DÉPARTEMENT DE LA SAVOIE
VILLE DE VALENCE

Cité Administrative BRUNET

Place Louis Le Cardonnel

Niveau 1

ECHELLE 1/50

Date
01 août 2022

Modification n°x et n° d'ordre
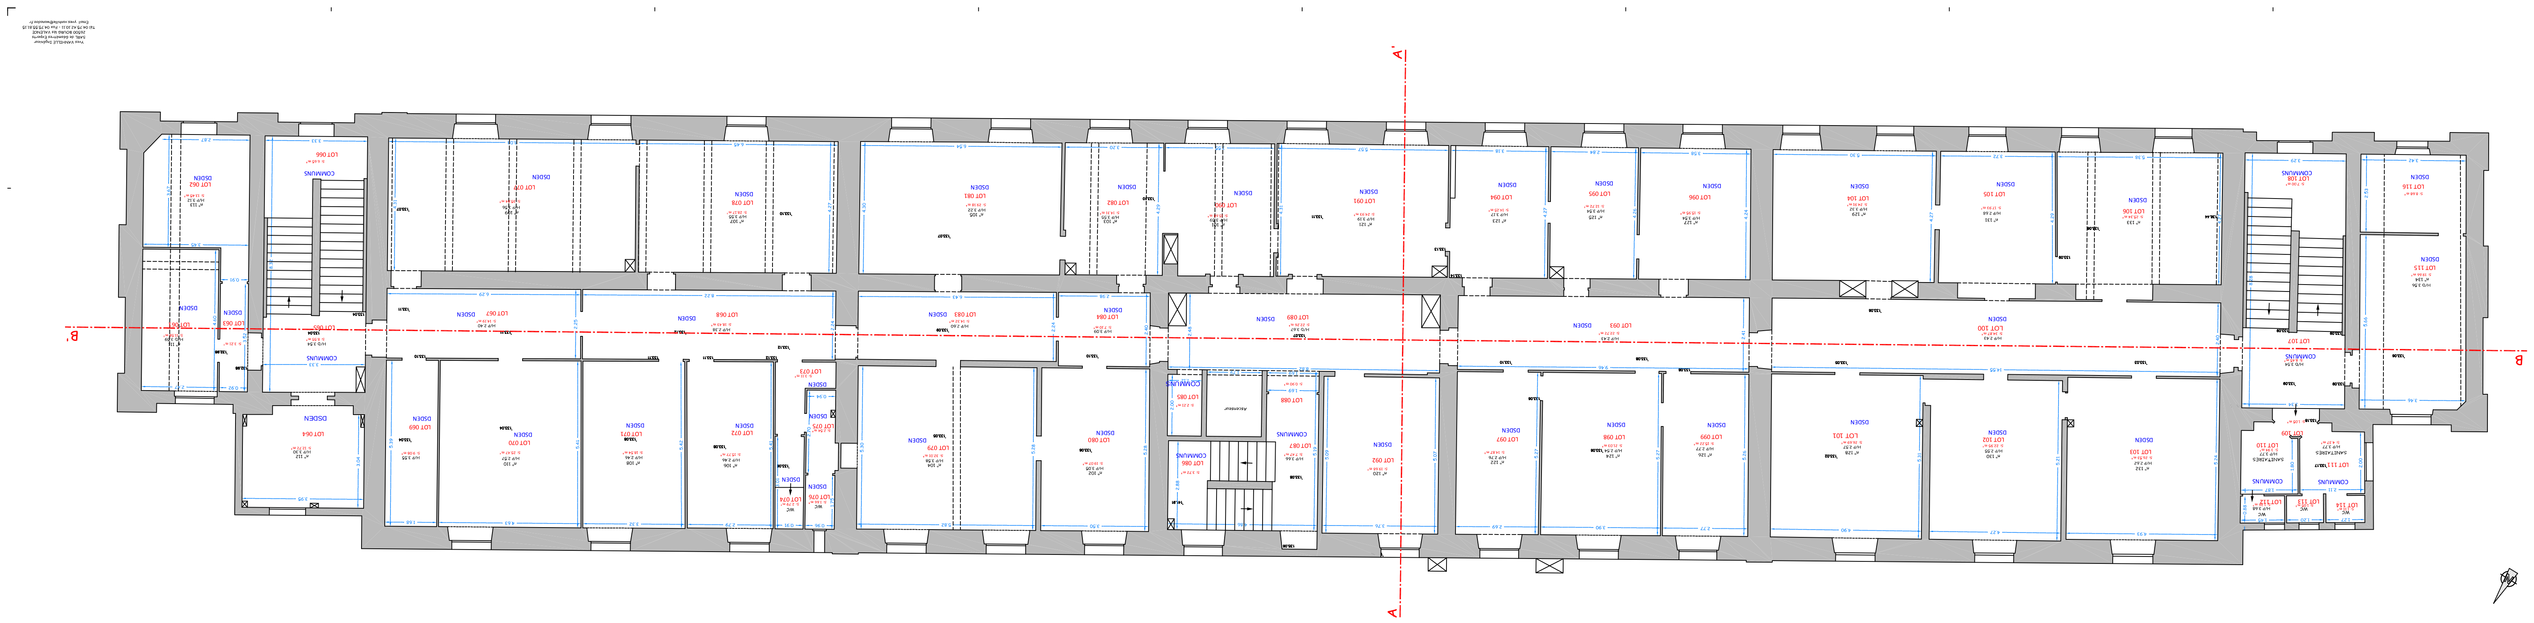
Tous droits réservés © Reproduction totale ou partielle interdite sans autorisation préalable de la société Ouest Une Architecture