CTA DOUBLE FLUX DIALYSE
conditionnement air neuf hygiénique

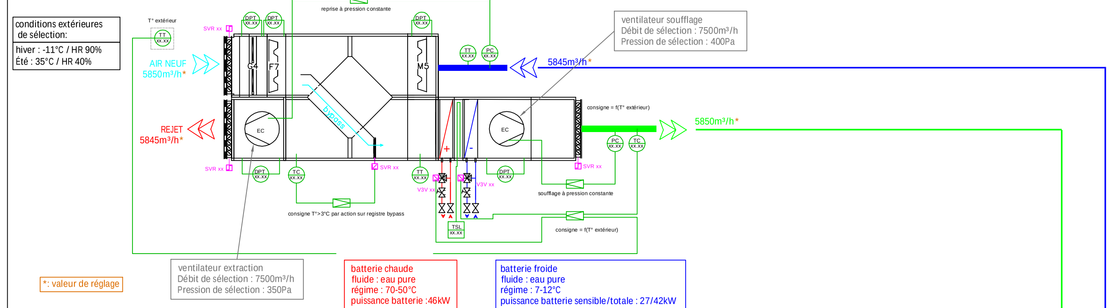

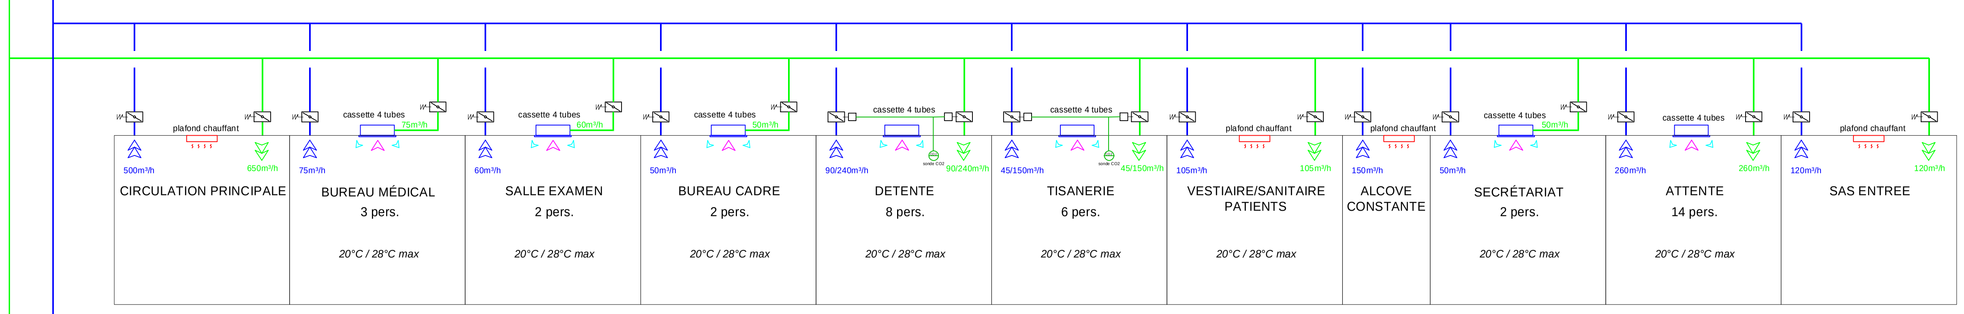

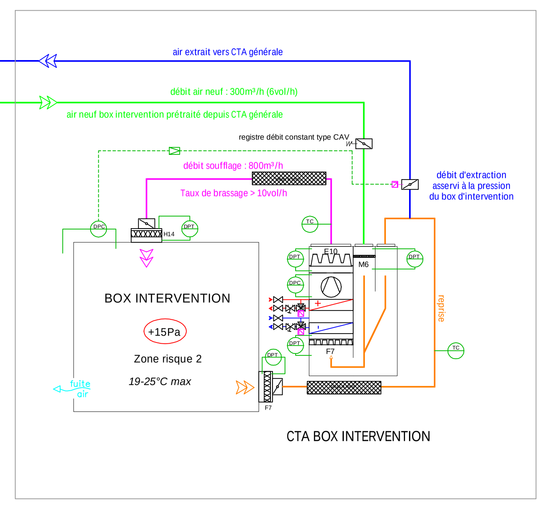

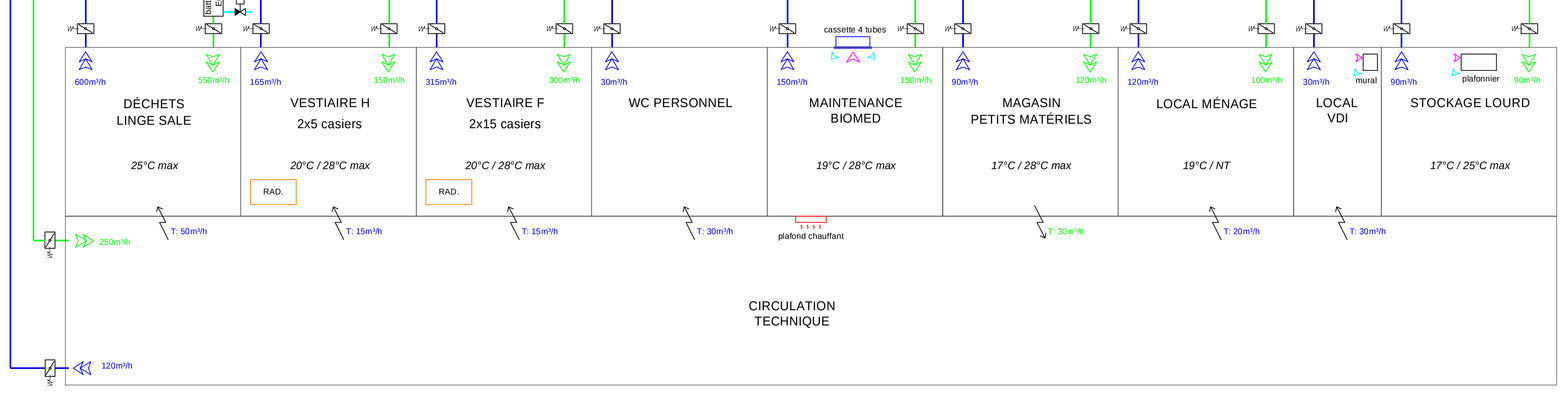

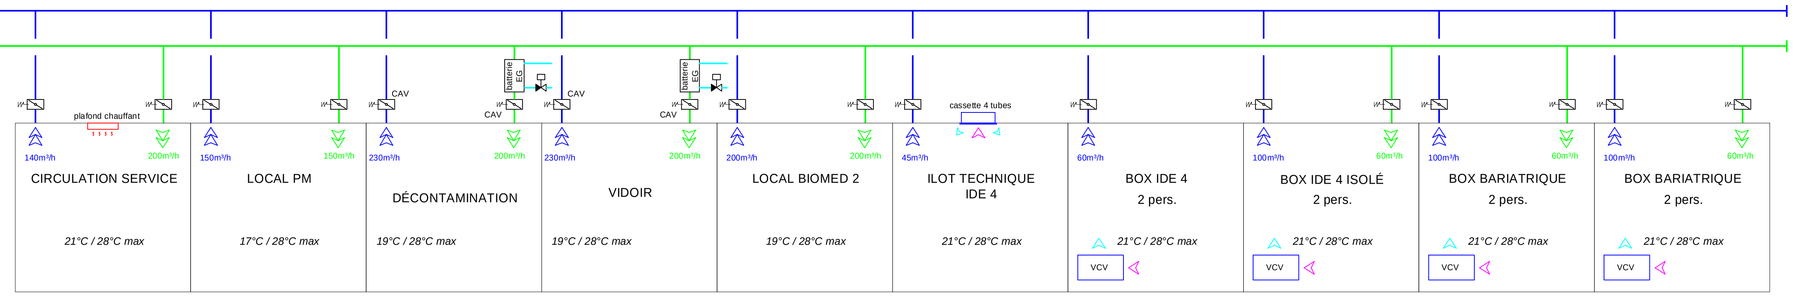

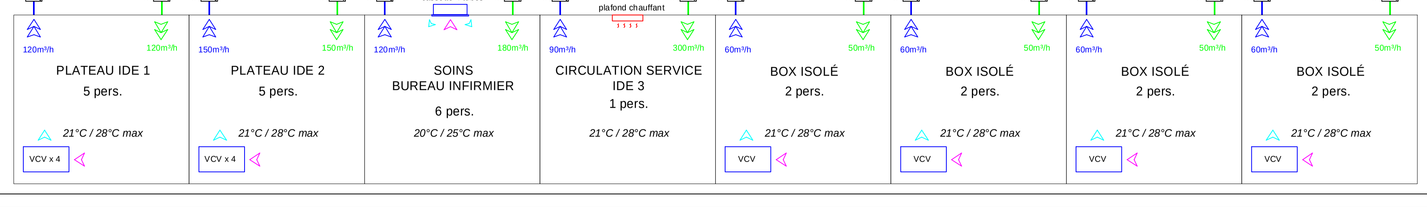

Légende

- Sonde de température (mesure)
- Sonde de température (consigne)
- Sonde de pression (consigne)
- Pression différentielle (mesure)
- Thermostat sécurité température basse
- Régulateur de début autorégulant
- Registre motorisé
- Registre à débit constant réglable
- Registre motorisé
- Vanne d'isolement
- Vanne d'équilibrage
- Vanne 3 voies motorisée
- Servomoteur TOR
- Servomoteur modulant

Maître d'Ouvrage

Centre Hospitalier Louis Pasteur
73 Avenue Léon Jouhaux
39100 DOLE

Maître d'Oeuvre

Gilles REICHARDT & Gilles FERREUX
170, Rue du Dr Jean Michel
39000 LONS LE SAUNIER

Extension - restucturation de la dialyse sur le site du Centre Hospitalier Louis Pasteur de Dole

Bureau d'études

Lot n°04 Génie climatique - Plomberie

Synoptique
Installation de traitement d'air

FEBUS INGENIERIE
Notre vecteur, l'énergie
Siège Social (Dijon)
Bâtiment Augusta
13, rue du Golf
21800 QUETIGNY
Tél: 09 72 29 05 45
@Mail: febus@febus.fr

Phase	DIAG ☐ APS ☐ APD ☐ DCE ☒ EXE ☐		
N° Affaire :	24008	Date :	05/09/2025
Format :	1000x700ht	Indice :	A
Echelle :	sans	Plan :	04/SCH 01