


AIRE D'INTERVENTION

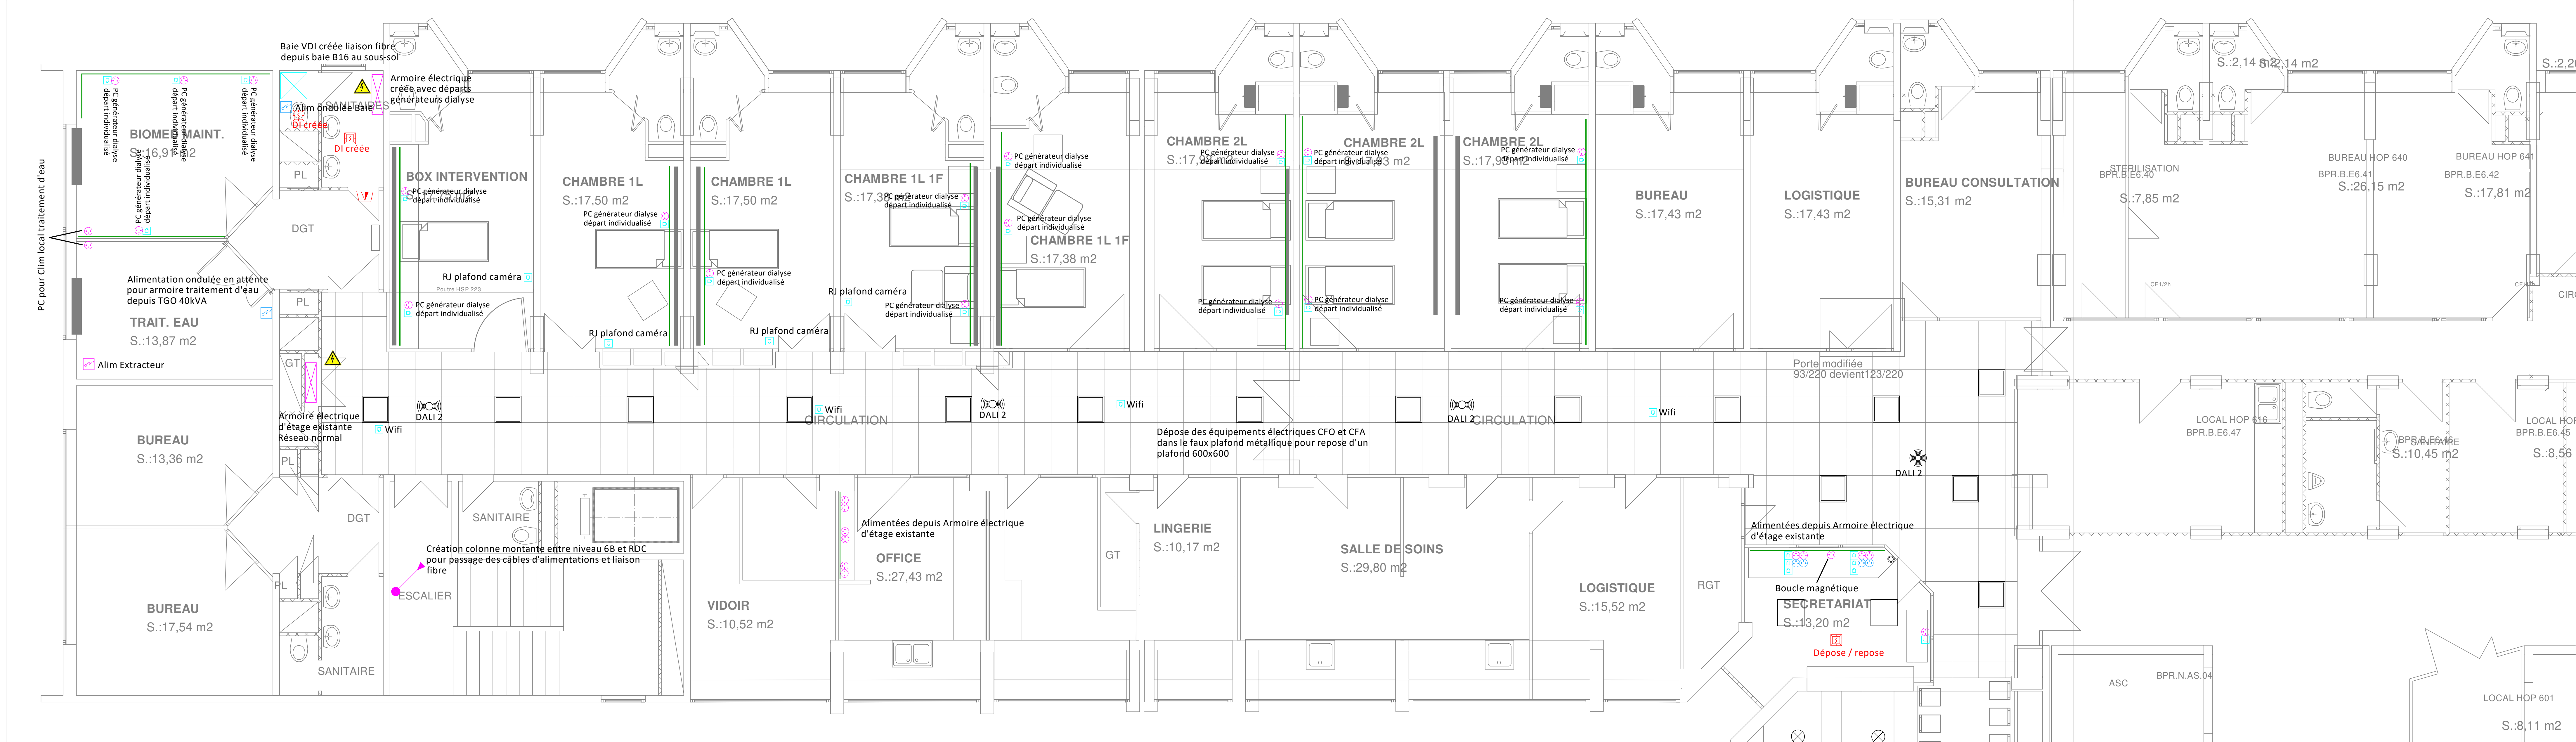

AILE 6B- DIALYSE

Légende		

Maître d'Ouvrage



Centre Hospitalier Louis Pasteur
73 Avenue Léon Jouhaux
39100 DOLE

Maître d'Oeuvre




Gilles REICHARDT & Gilles FERREUX
170, Rue du Dr Jean Michel
39000 LONS LE SAUNIER

Extension - Restructuration de la dialyse sur le site du Centre Hospitalier Louis Pasteur de Dole

Bureau d'études

Lot n°06 Electricité CFO -cfa

Plan 6B Courants Forts - Courants Faibles



FEBUK
INGENIERIE
Notre vecteur, l'énergie

Siège social (Dijon)
Immeuble OPUS 37
Bâtiment A
8, Rue du Rempart
21121 FONTAINE-LES-DIJON
Tél: 09 72 29 05 45

Phase			
DIAG	<input type="checkbox"/>	APS	<input type="checkbox"/>
APD	<input type="checkbox"/>	DCE	<input checked="" type="checkbox"/>
EXE	<input type="checkbox"/>		
N° Affaire :	24-008	Date :	05/09/2025
Format :	1400x600	Indice :	A
Echelle :	1/50	Plan :	EL07