


BÂTIMENT PRINCIPAL

MATERNITÉ / PEDIATRIE

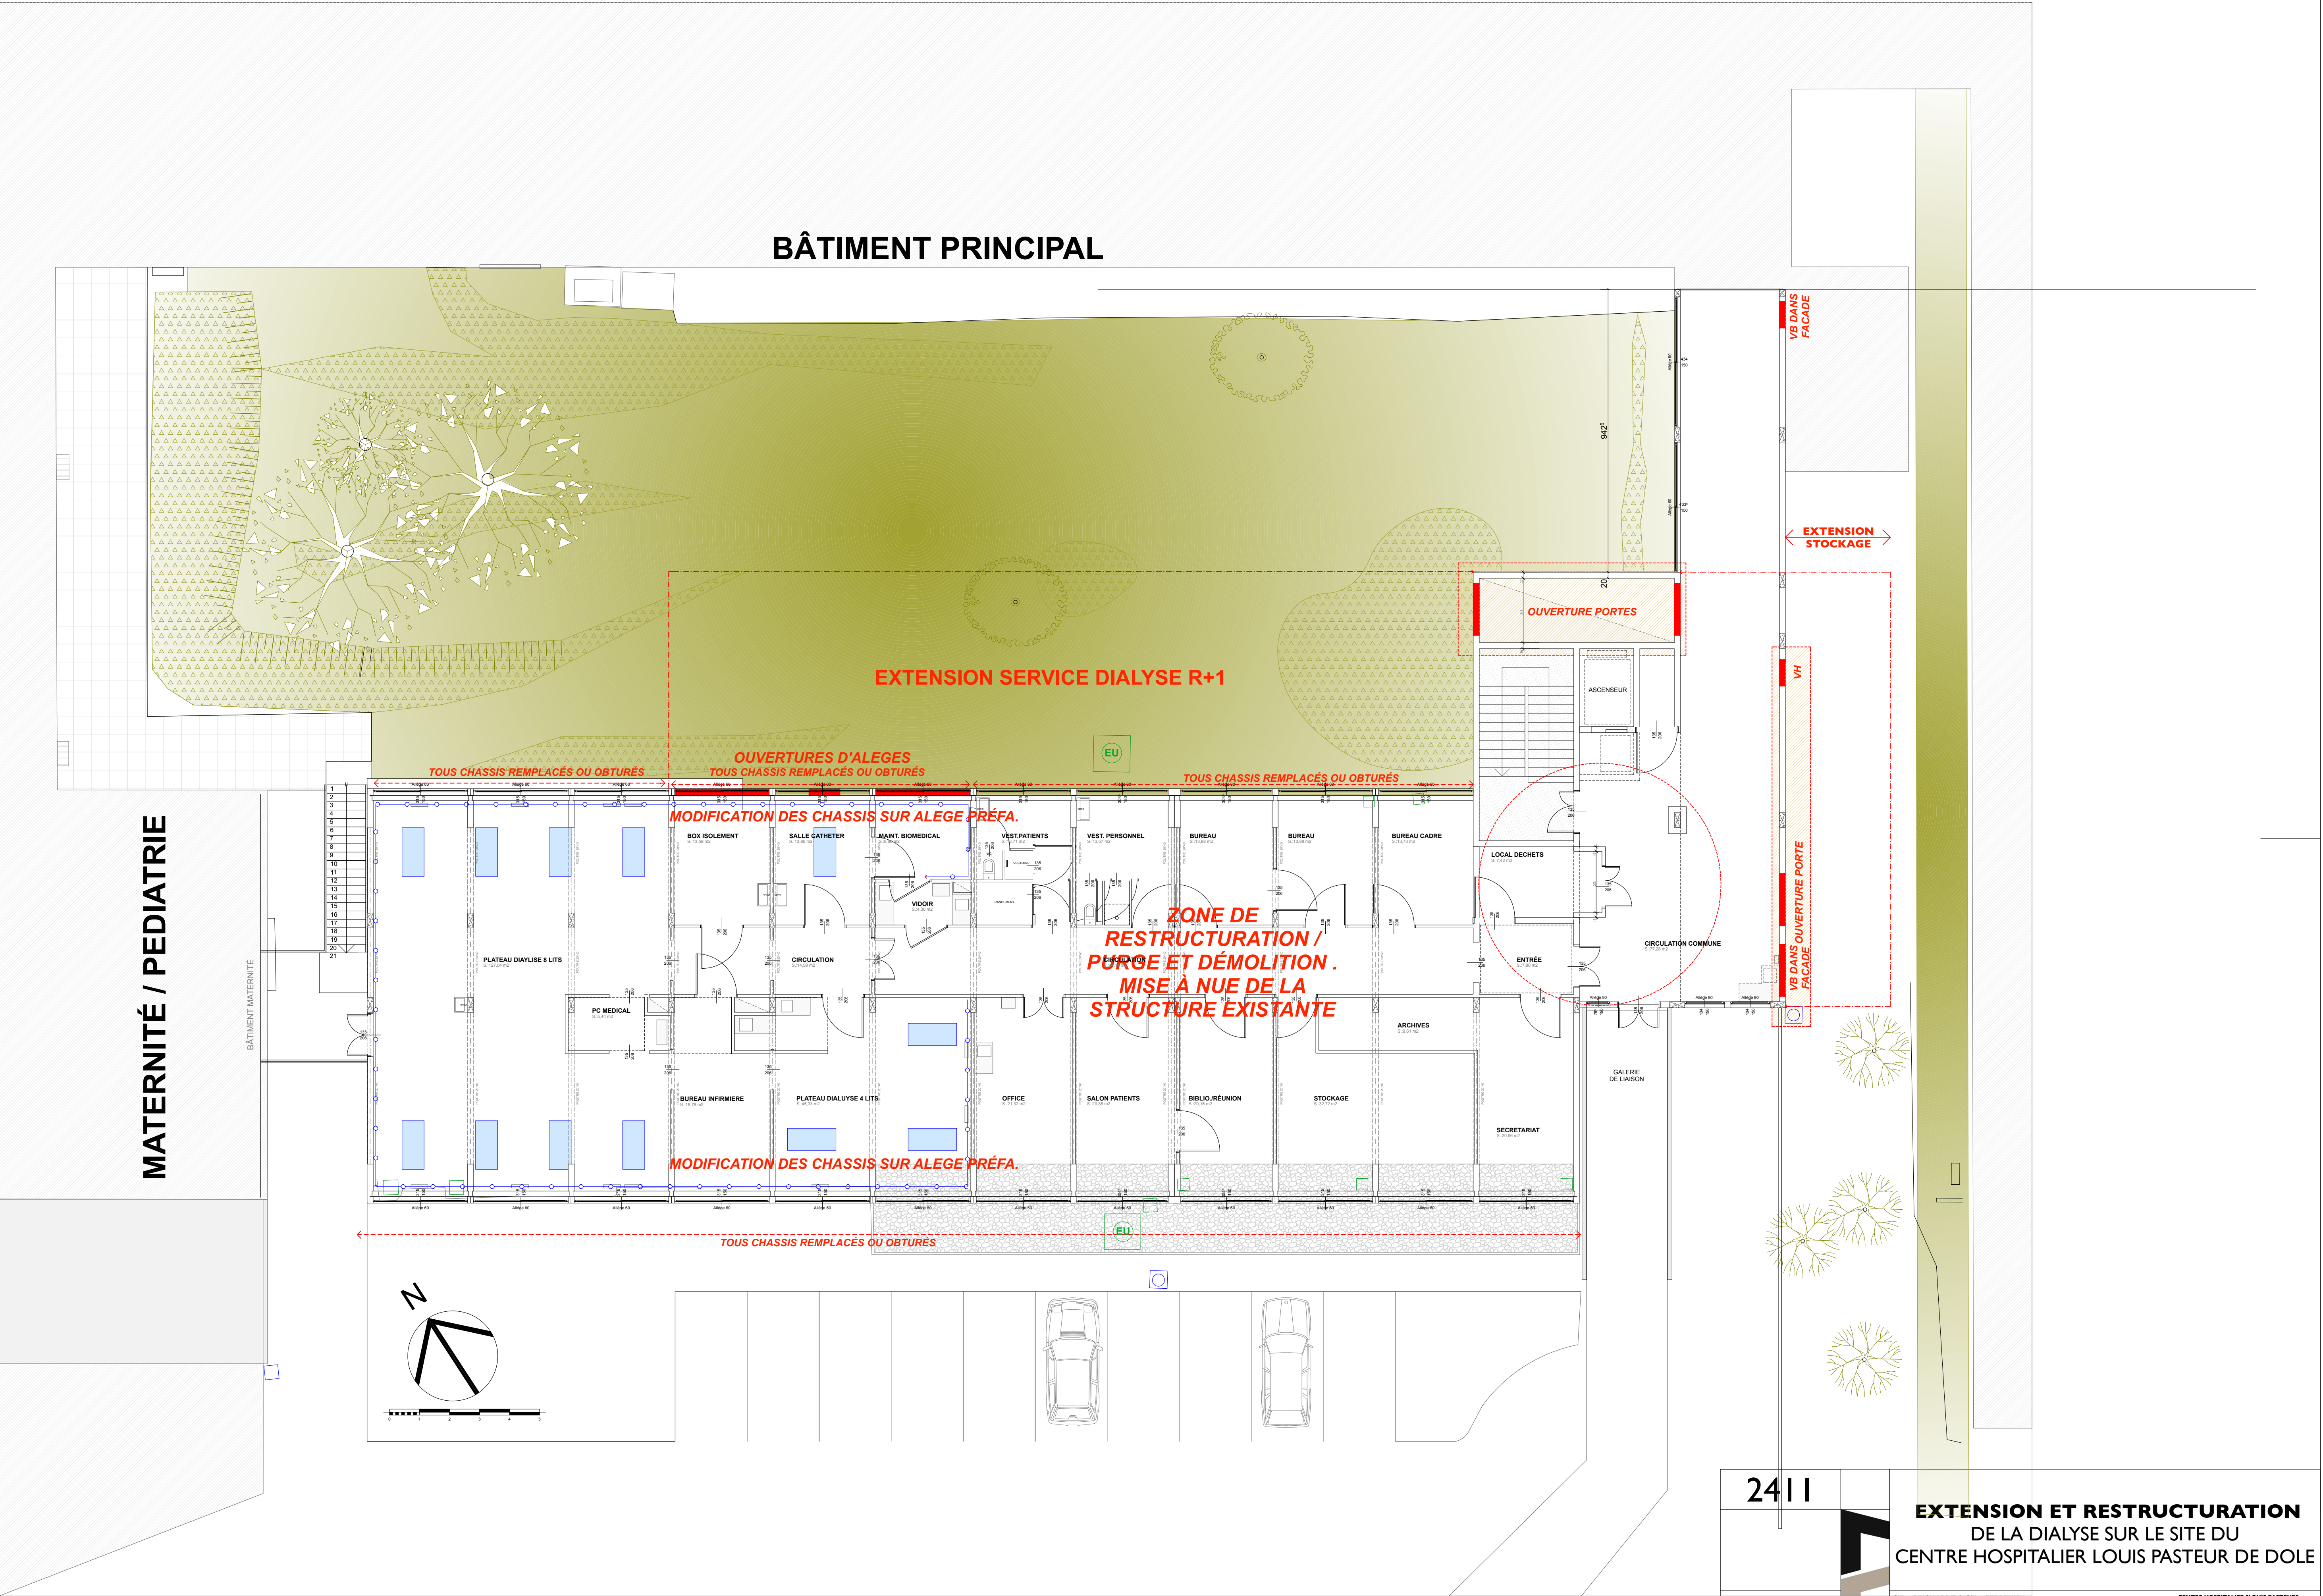

2411		EXTENSION ET RESTRUCTURATION DE LA DIALYSE SUR LE SITE DU CENTRE HOSPITALIER LOUIS PASTEUR DE DOLE
DCE PRO		<small>GILLES REICHARDT & GILLES FERREUX ARCHITECTES HONORAIRES 170 rue du Docteur Jean Michel 39000 LONS LE SAUNIER Tel : 03 84 47 41 61 --- Fax : 03 84 24 17 32 g.reichardt@orange.fr g.ferreux@orange.fr SIRET : 394 360 077 00017</small>
AOÛT 2025		<small>CENTRE HOSPITALIER "LOUIS PASTEUR" MATRICE D'OUVRAGE 71 Avenue Léon JOUHAUX 39100 DOLE Tel : 03 84 79 80 80 --- Fax : 03 84 79 80 82 travaux.hospitaliers@chp-lp-dole.fr SIRET : 363 900 045 00018</small>