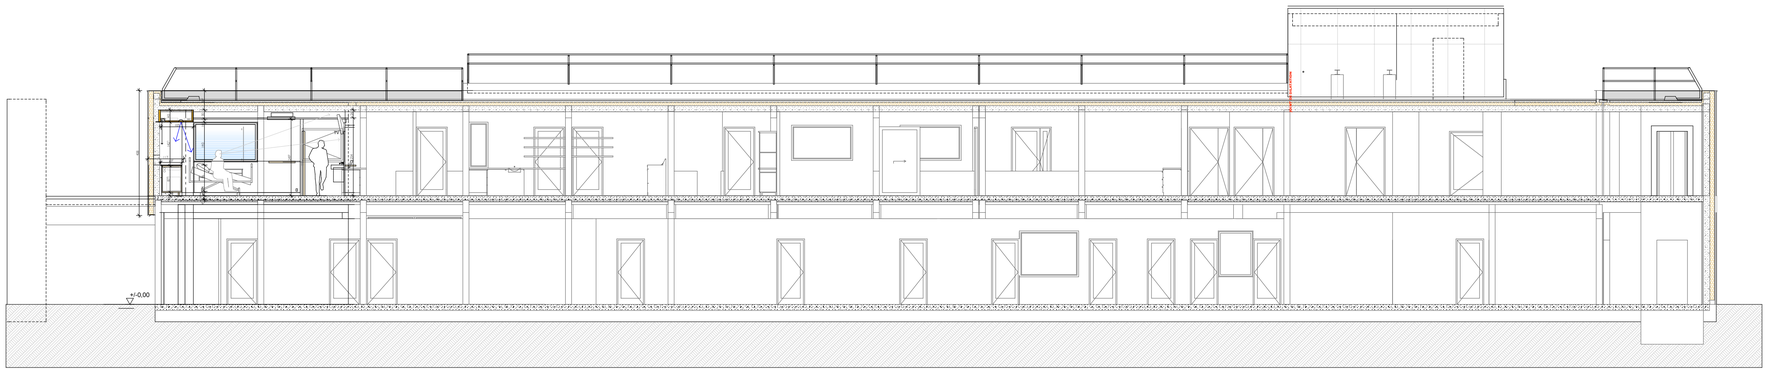

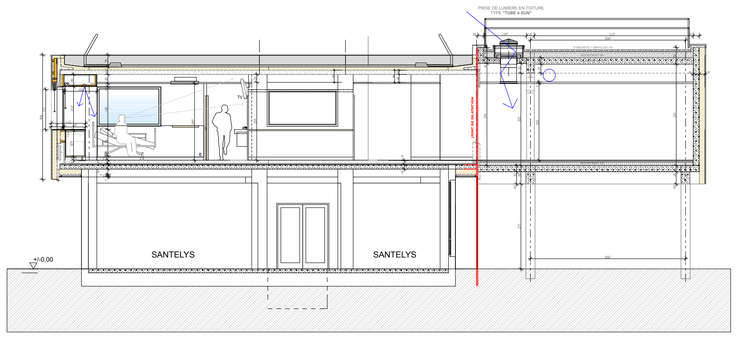

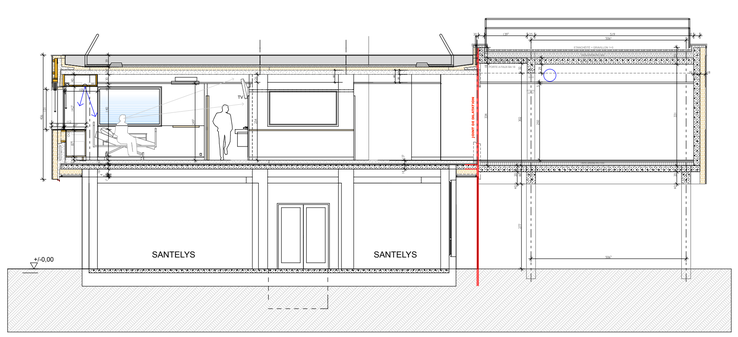

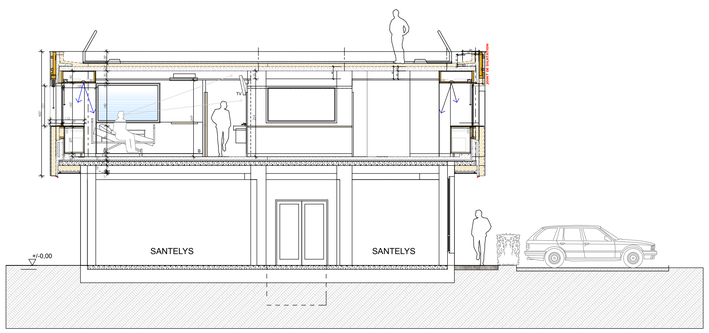

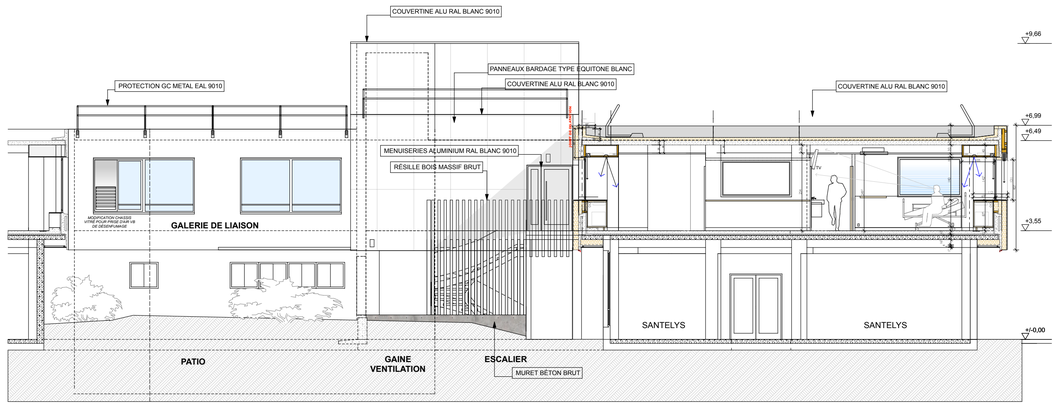

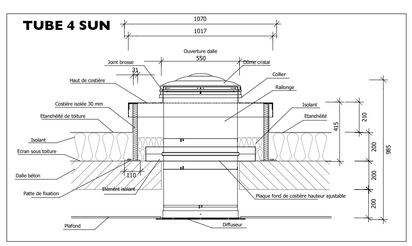

2411

EXTENSION ET RESTRUCTURATION
DE LA DIALYSE SUR LE SITE DU CENTRE HOSPITALIER LOUIS PASTEUR DE DOLE

DCE PRO

AOUT 2025

05 COUPES

Gilles REICHARDT & Gilles FERREUX
ARCHITECTES MANDATAIRES
170,rue du Docteur Jean Michel
39000 LONS LE SAUNIER
Tel : 03 84 47 41 41 ---- Fax : 03 84 24 17 32
reichardt-ferreux.architectes@wanadoo.fr
SIRET : 394 340 077 00017

CENTRE HOSPITALIER "LOUIS PASTEUR"
MAÎTRE D'OUVRAGE
71,Avenue Léon JOUHAUX
39108 DOLE
Tel : 03 84 79 80 80 ---- Fax : 03 84 79 80 82
travaux.operes@ch-dole.fr
SIRET : 263 900 045 00018