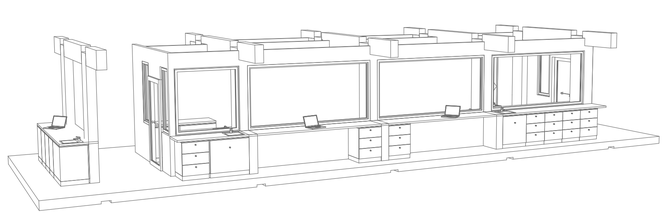

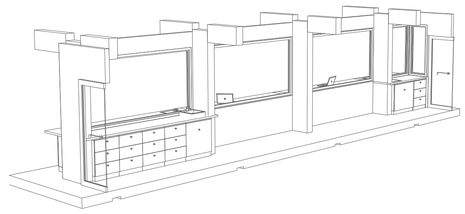

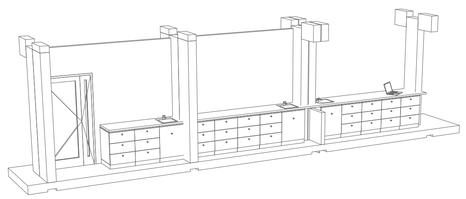

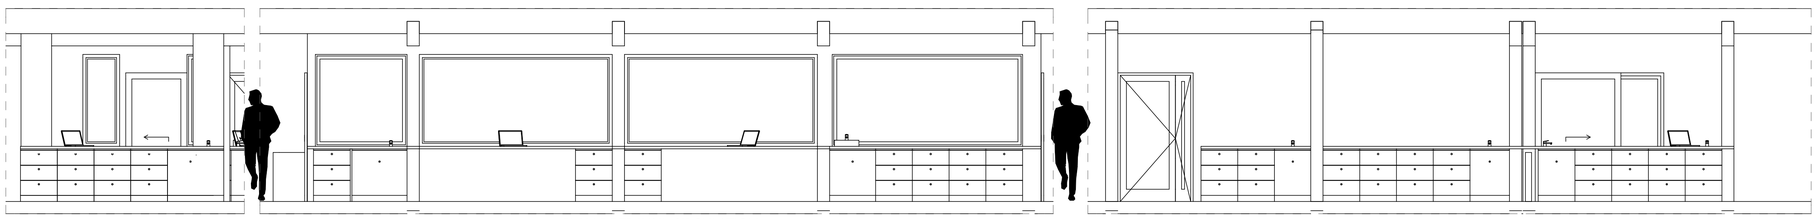

ILOT TECHNIQUE SOINS

PLAN DE TRAVAIL CIRCULATION

MAINTENANCE BIOMED

BOX INTERVENTION

ILOT TECHNIQUE SOINS

BUREAU MEDICAL

EXAMEN

BUREAU CADRE

DÉTENTE PERSONNEL

DÉTENTE PATIENTS

BIBLIOTHEQUE PATIENTS

RANGEMENT SECRETARIAT

BUREAU SECRETARIAT

GUICHET SECRETARIAT

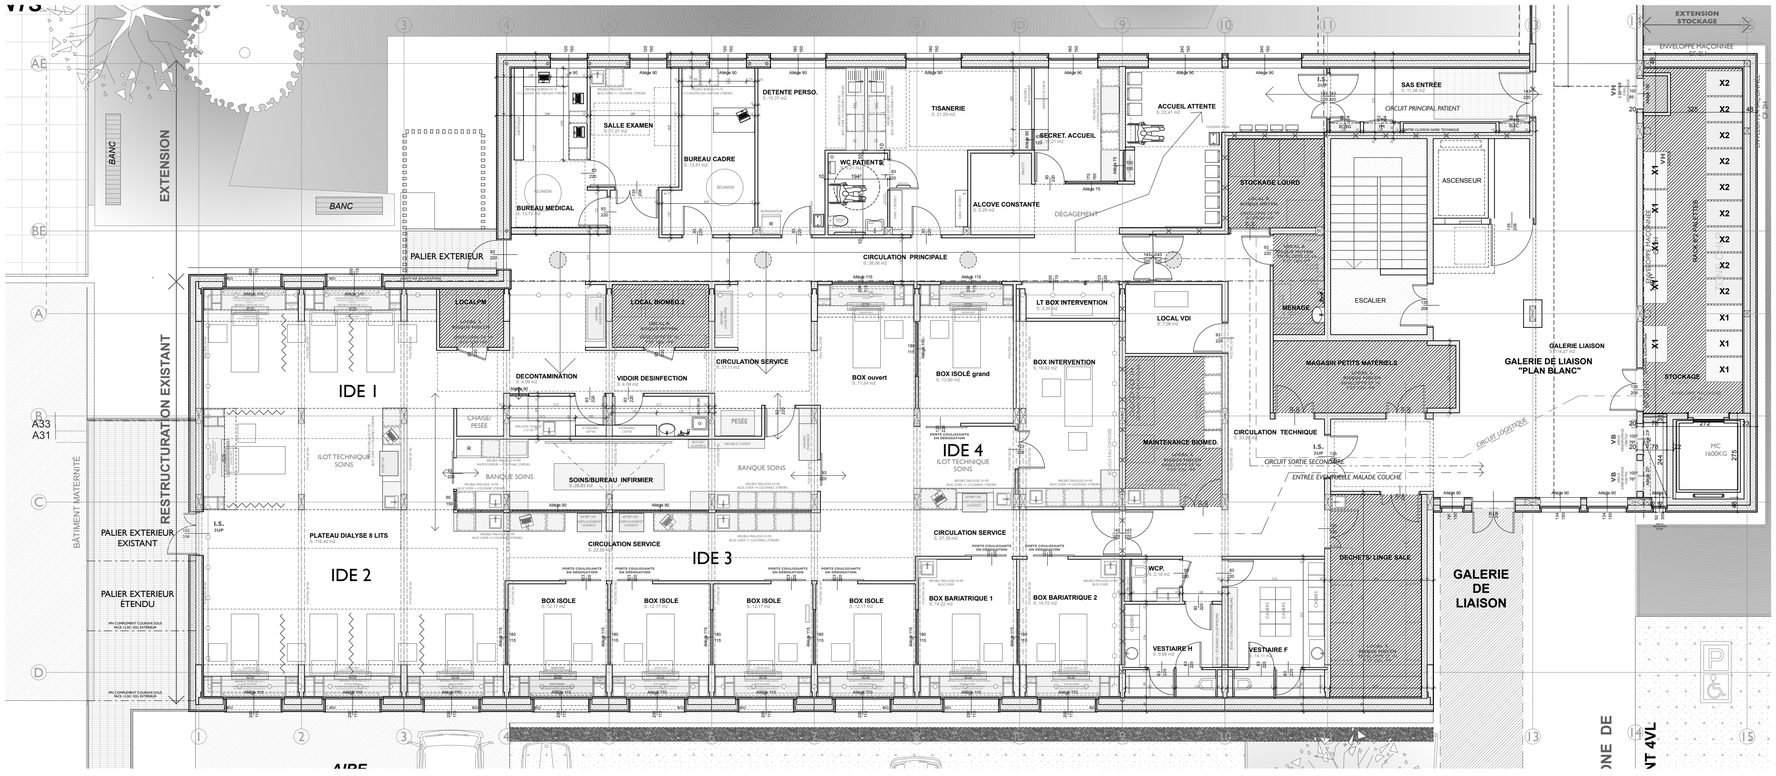

2411

EXTENSION ET RESTRUCTURATION
DE LA DIALYSE SUR LE SITE DU CENTRE HOSPITALIER LOUIS PASTEUR DE DOLE

DCE PRO

AOUT 2025

07 AGENCEMENTS MOBILIERS

Gilles REICHARDT & Gilles FERREUX
ARCHITECTES MANDATAIRES
170,rue du Docteur Jean Michel
39000 LONS LE SAUNIER
Tel : 03 84 47 41 61 ---- Fax : 03 84 24 17 32
reichardt-ferreux.architectes@wanadoo.fr
SIRET : 394 360 077 00017

CENTRE HOSPITALIER "LOUIS PASTEUR"
MAÎTRE D'OUVRAGE
71,Avenue Léon JOUHAUX
39108 DOLE
Tel : 03 84 79 80 80 ---- Fax : 03 84 79 80 82
hospital.ingenieur@ch-dole.fr
SIRET : 263 900 045 00018