

Rousseau, l'ambition d'une peinture
Musée de l'Orangerie, Paris

CARNET DE PLANS ÉCLAIRAGE

Phase PRO - 25.08.2025

AURA

contact@aurastudio.fr
01 42 41 26 60


Rousseau, l'ambition de la peinture
Musée de l'Orangerie, Paris


IMPLANTATION RAILS ELECTRIQUES, ALIMENTATIONS


Phase PRO - 25.08.2025


AURA


contact@aurastudio.fr
01 42 41 26 60

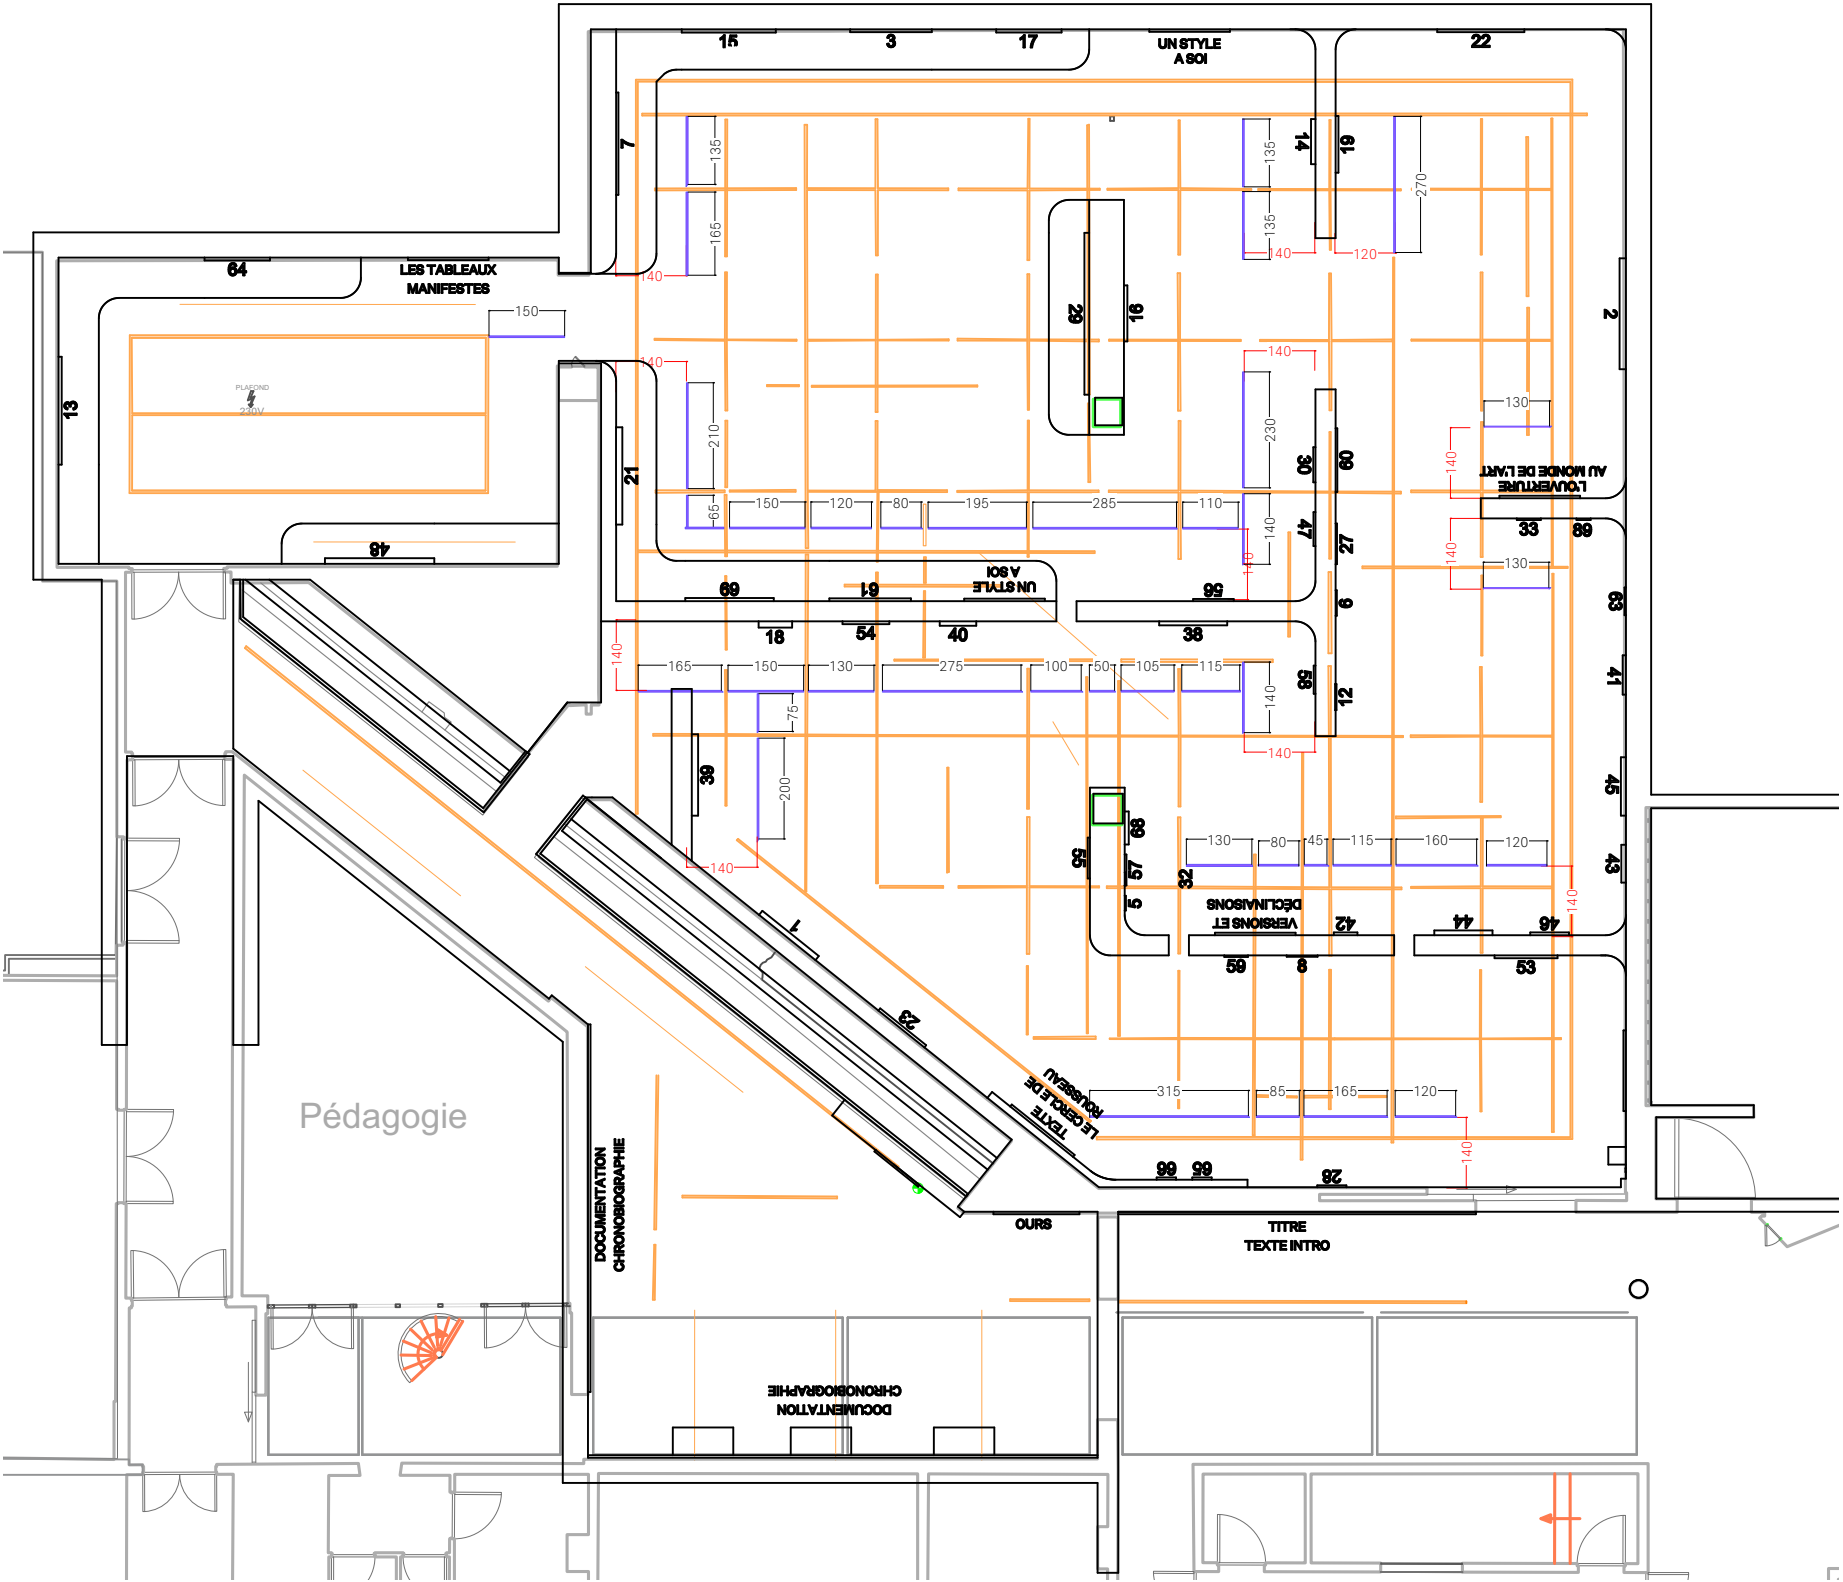


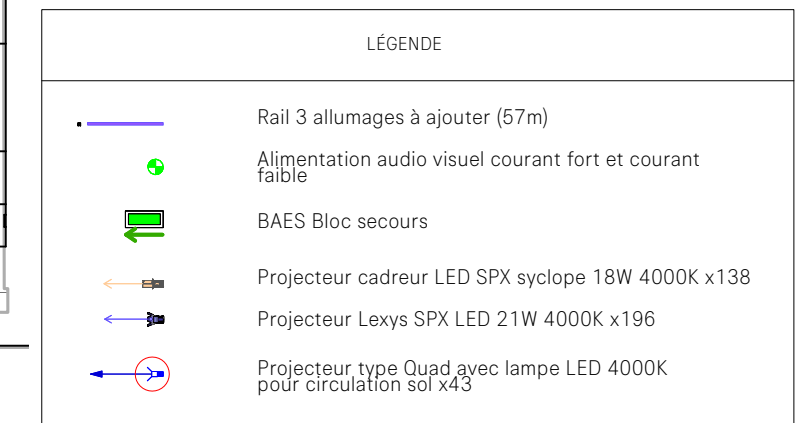

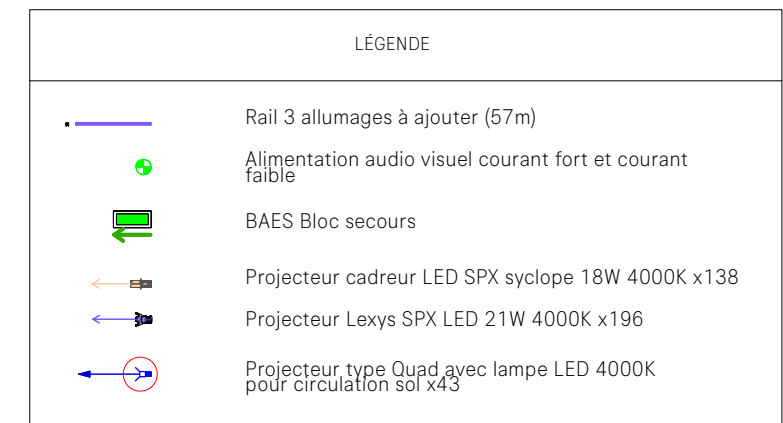


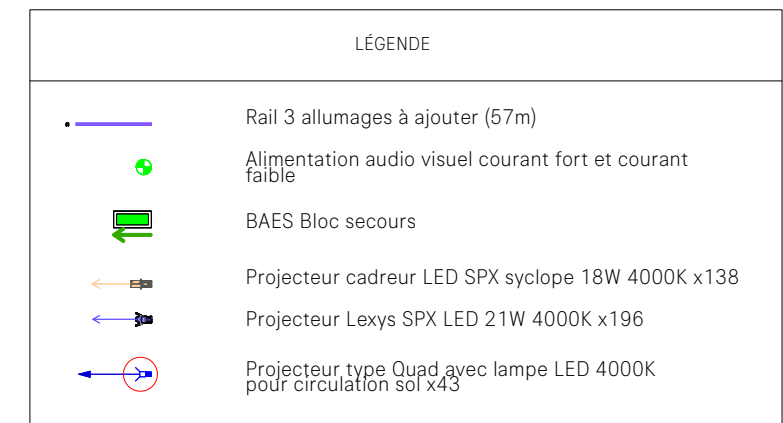

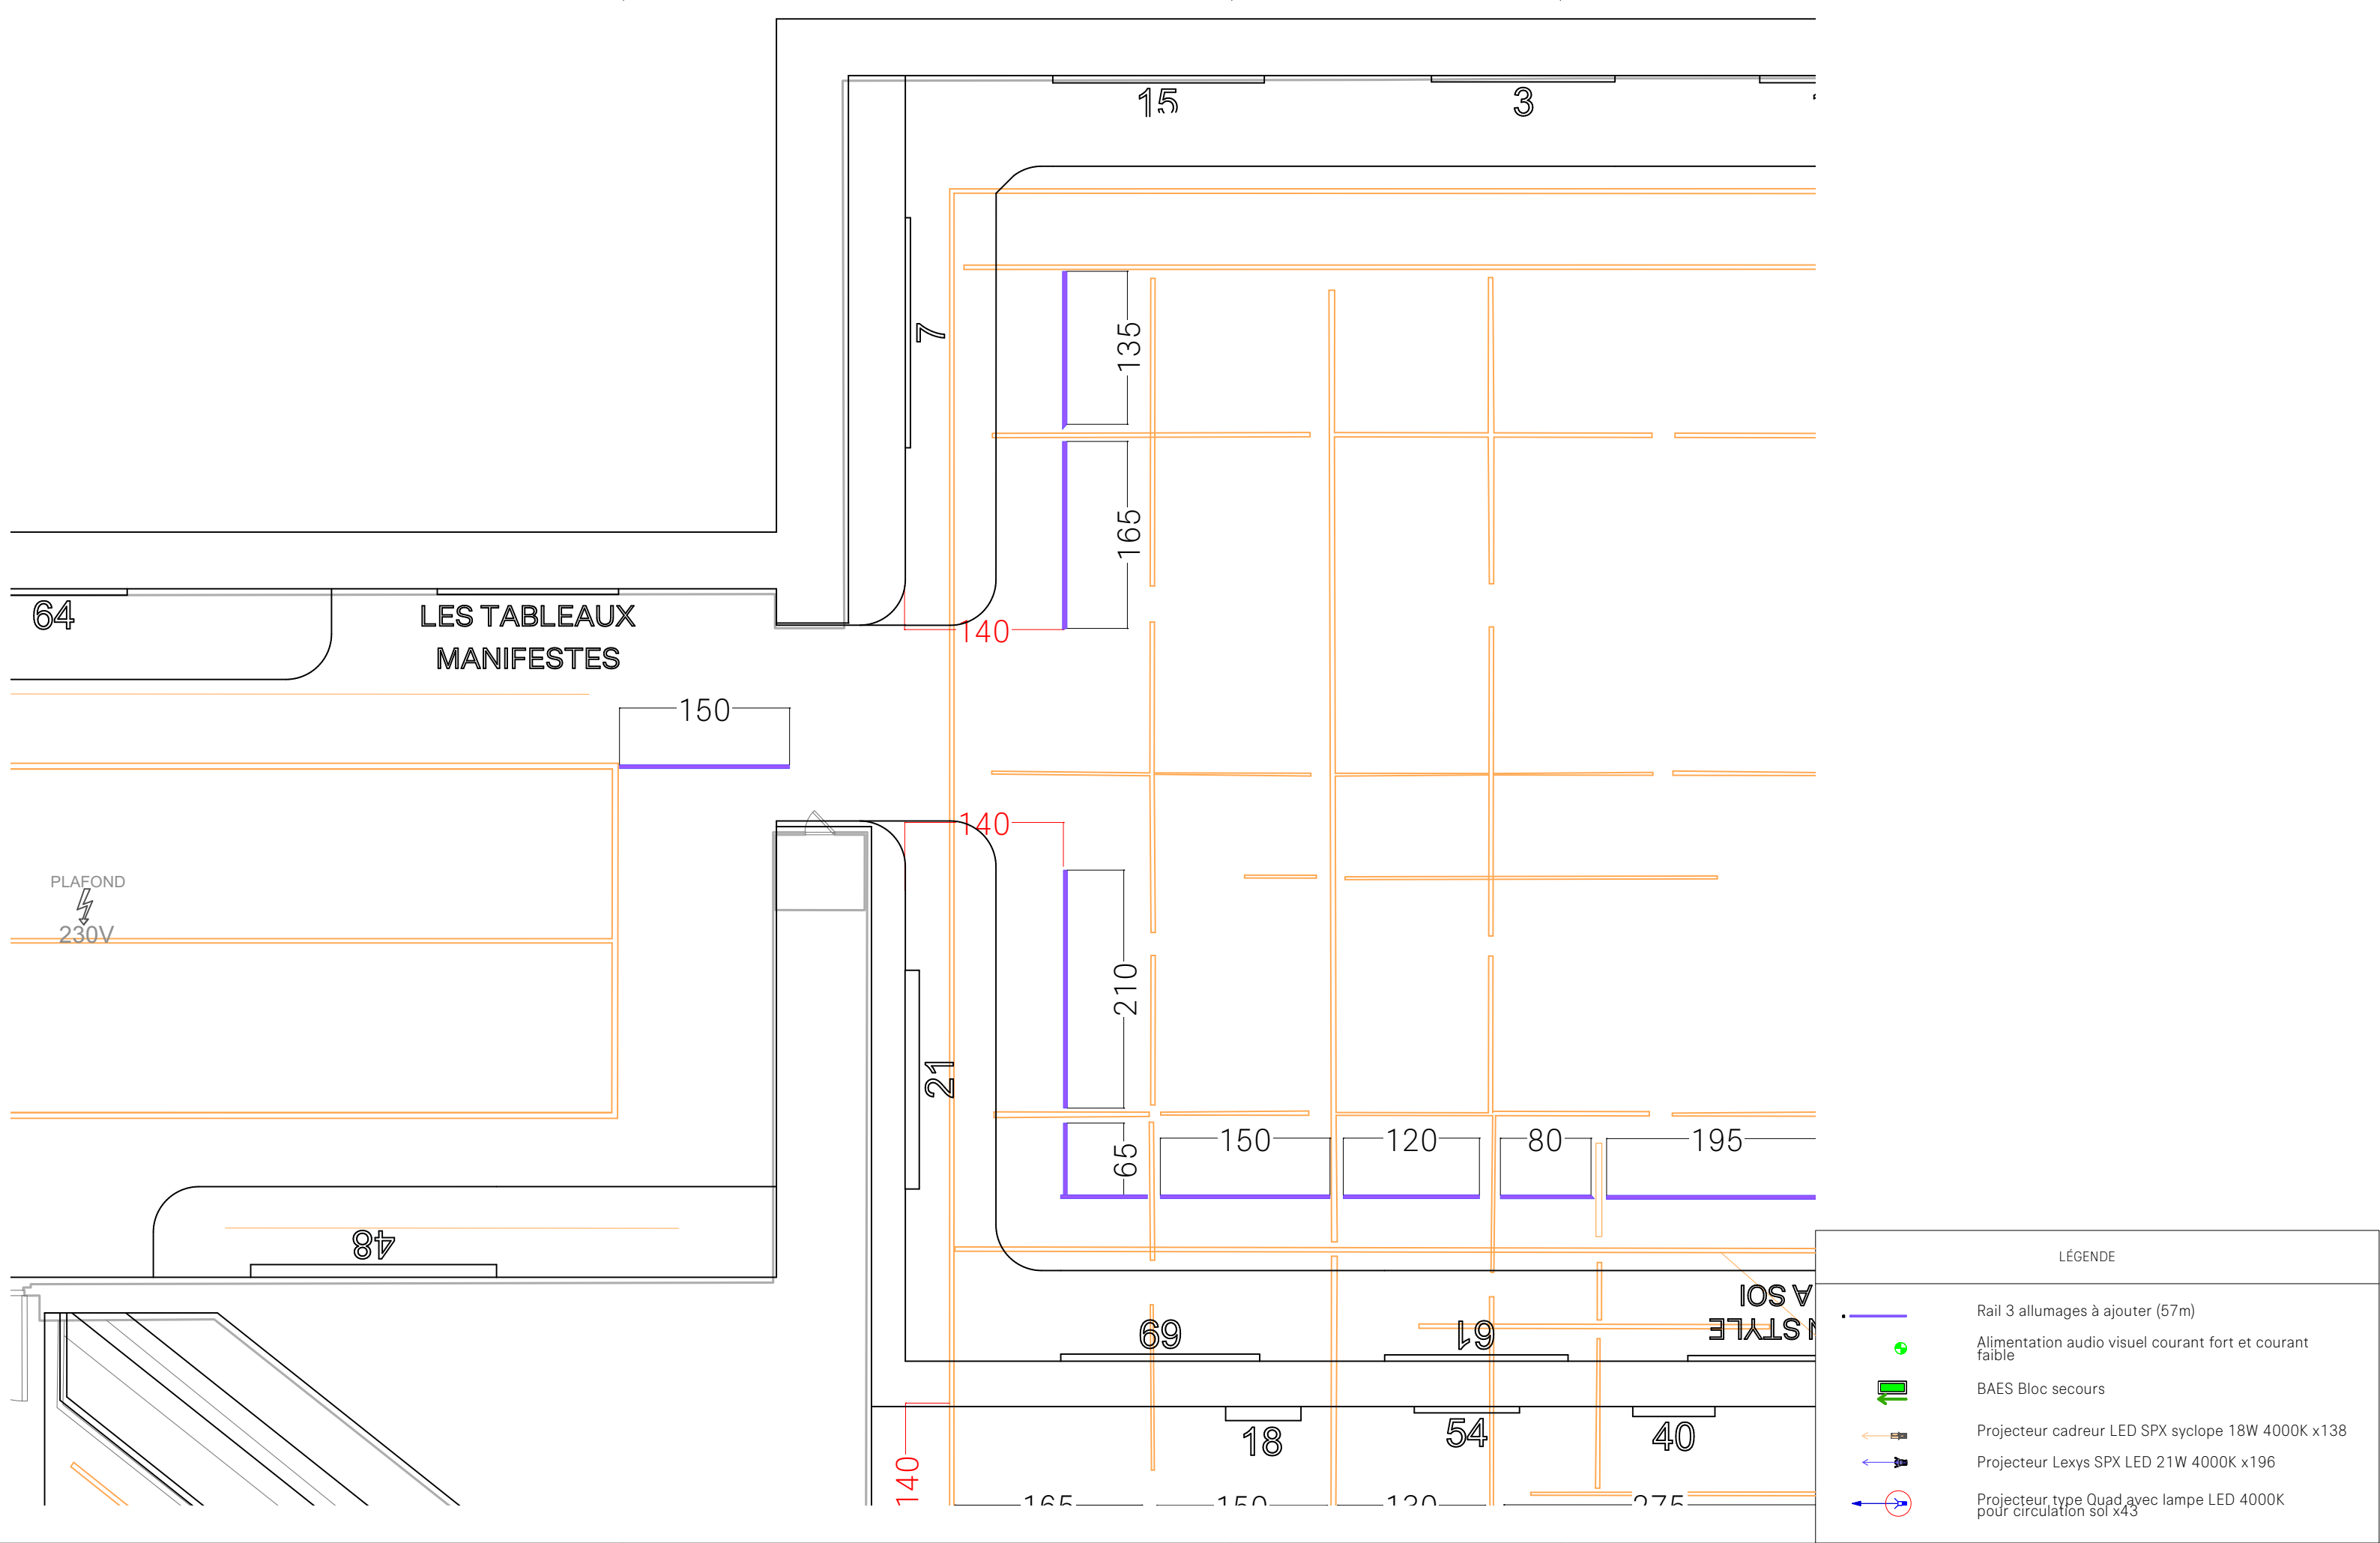

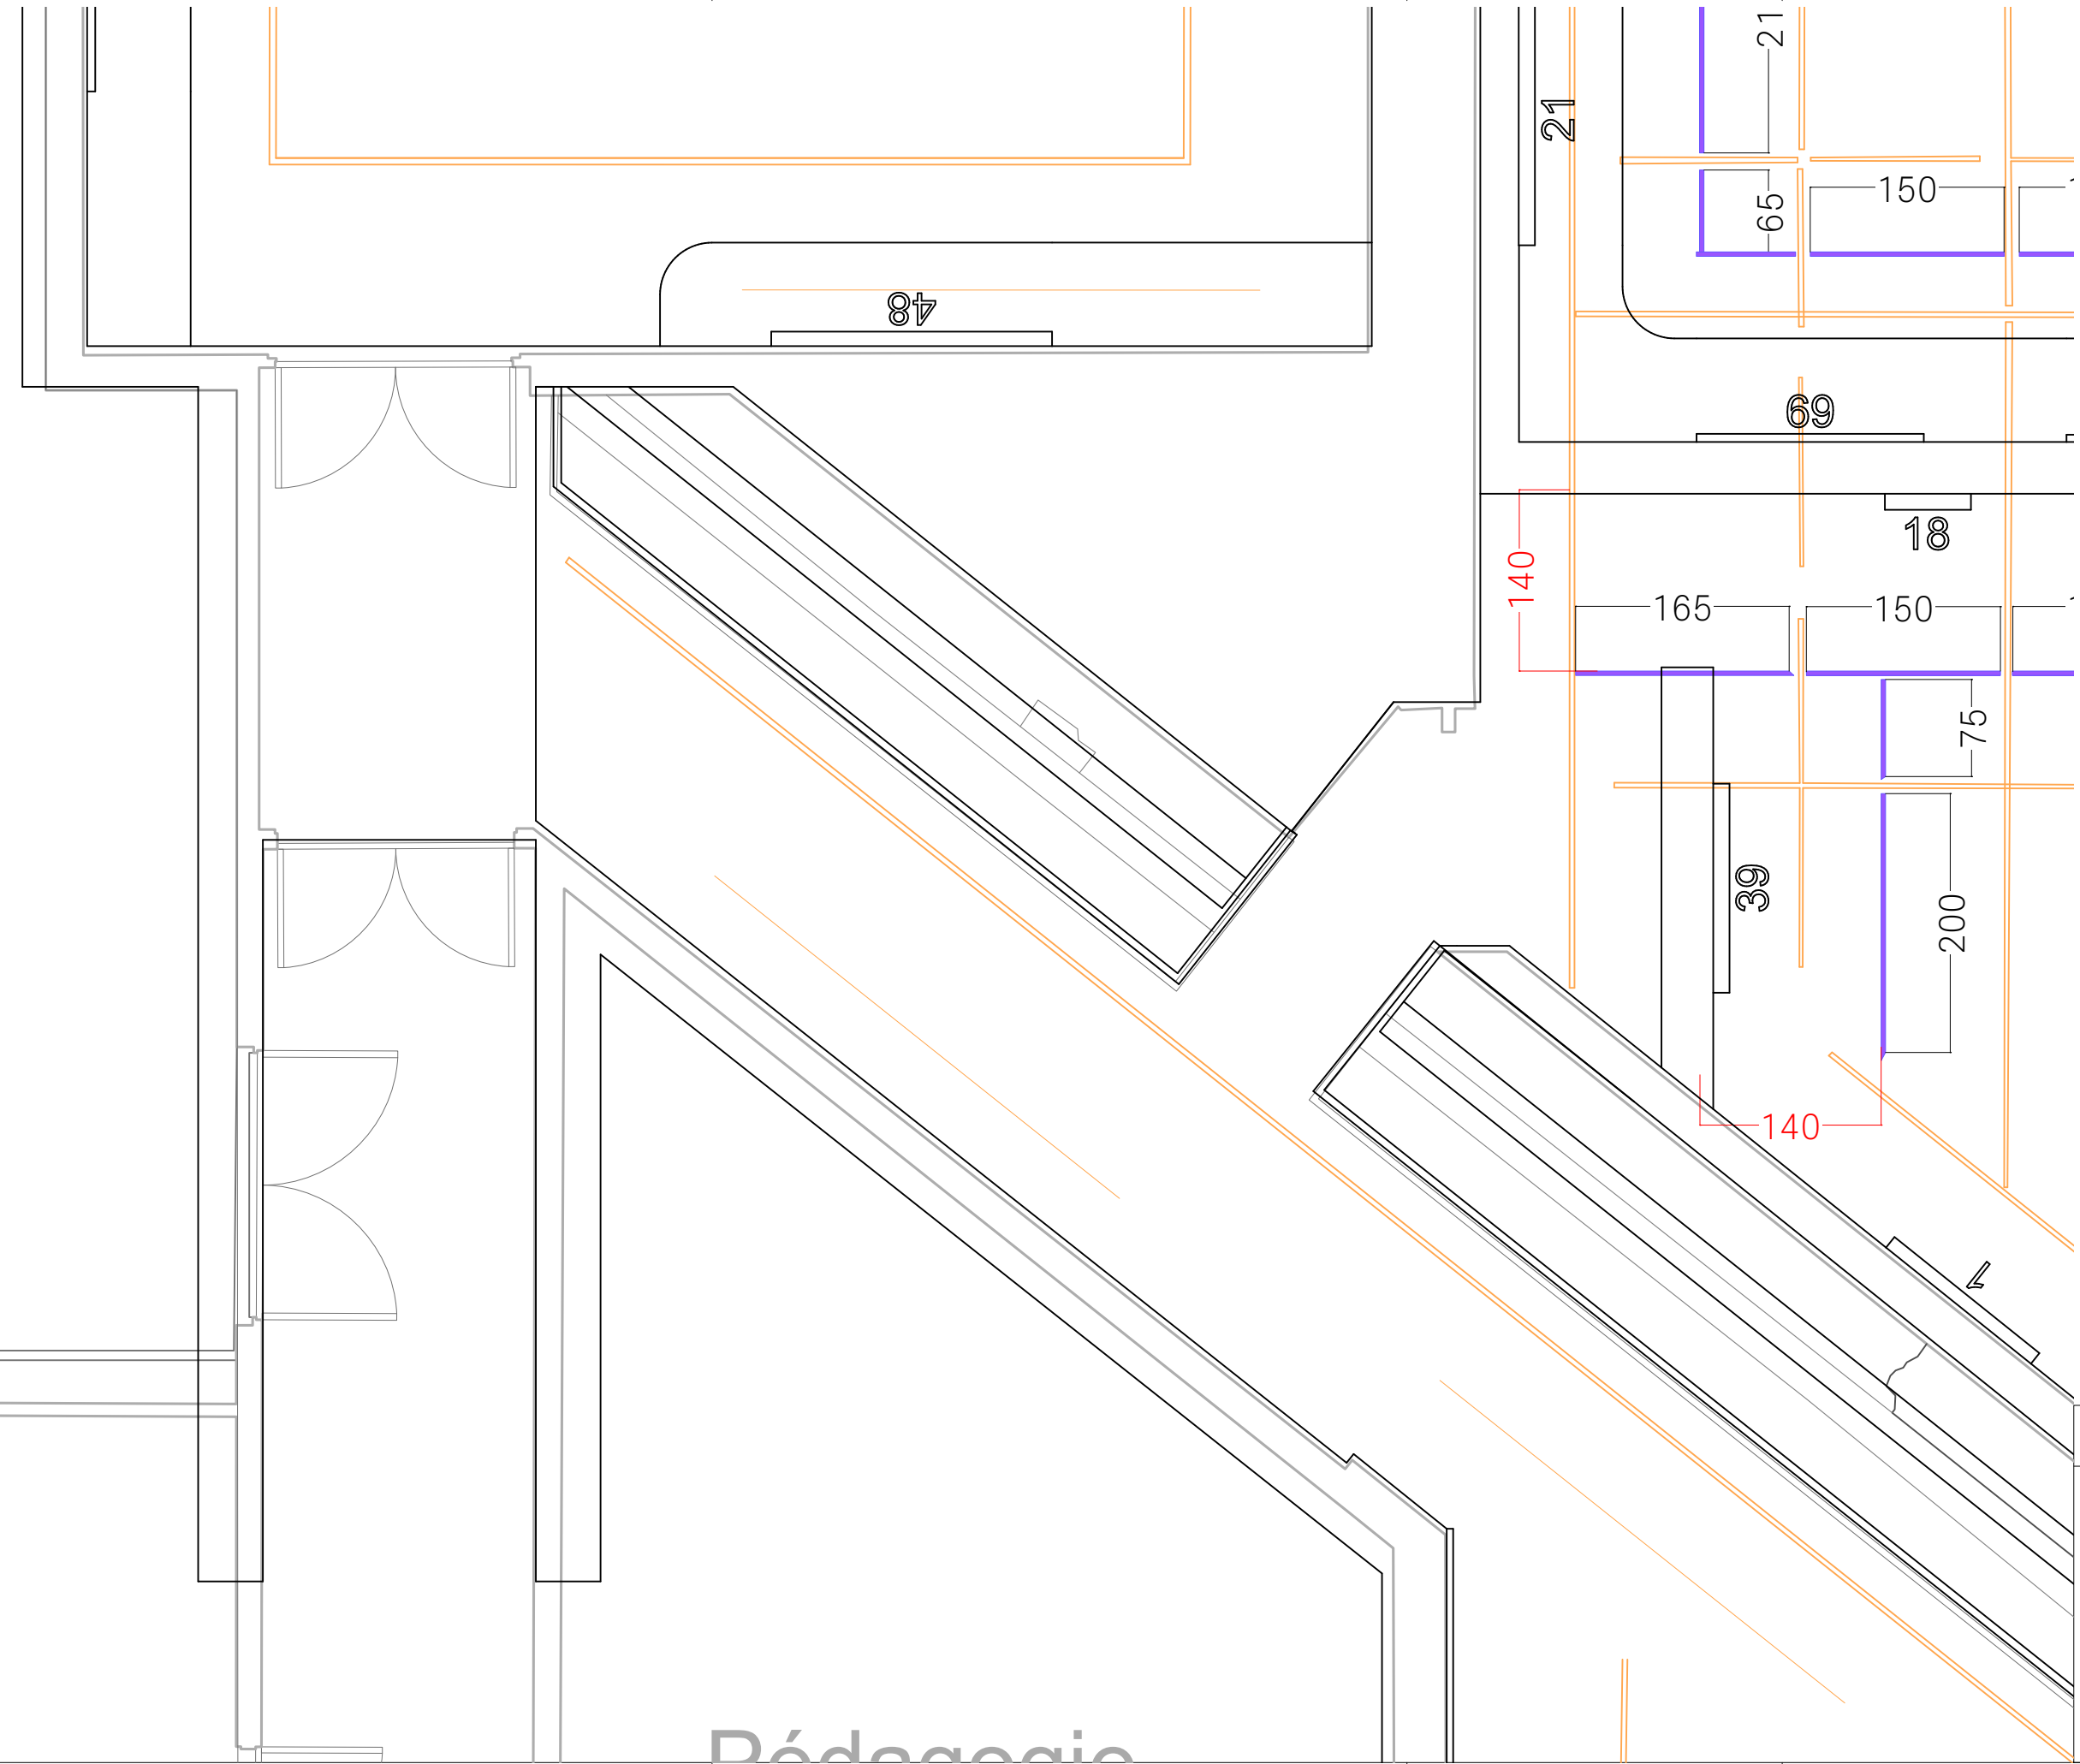

LÉGENDE	
	Rail 3 allumages à ajouter (57m)
	Alimentation audio visuel courant fort et courant faible
	BAES Bloc secours
	Projecteur cadreur LED SPX syclope 18W 4000K x138
	Projecteur Lexys SPX LED 21W 4000K x196
	Projecteur type Quad avec lampe LED 4000K pour circulation sol x43

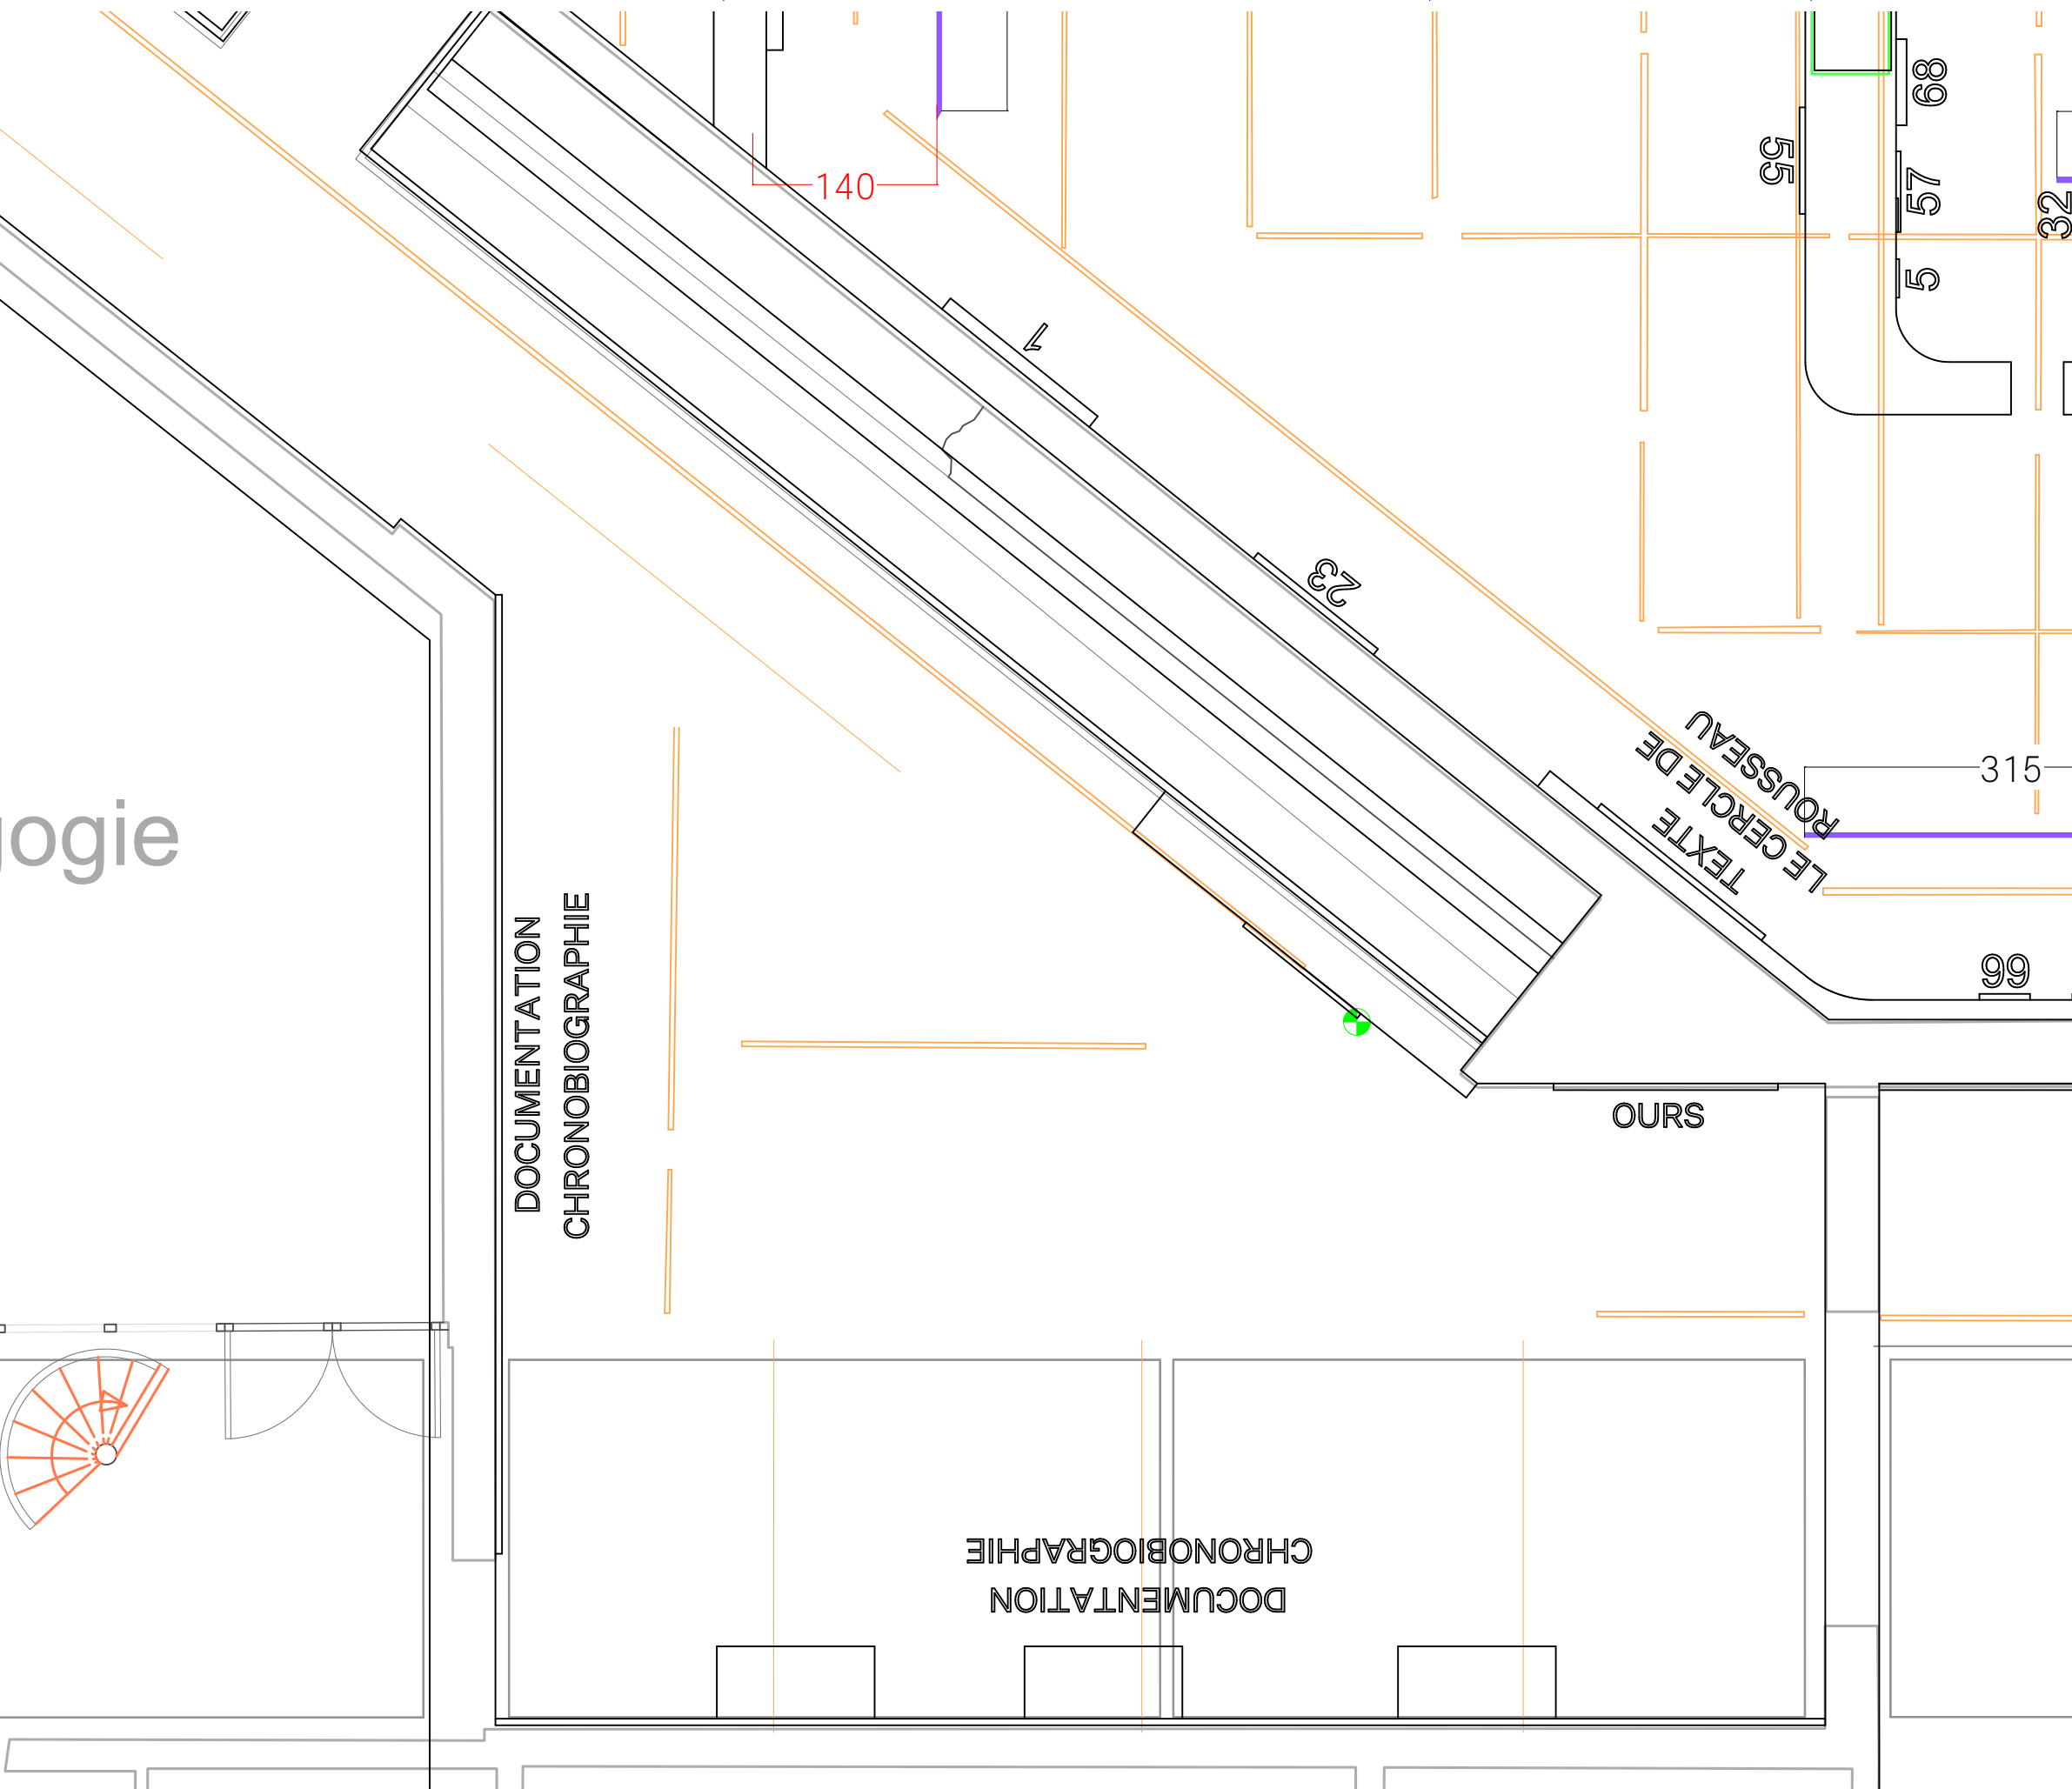

LÉGENDE	
	Rail 3 allumages à ajouter (57m)
	Alimentation audio visuel courant fort et courant faible
	BAES Bloc secours
	Projecteur cadreur LED SPX syclope 18W 4000K x138
	Projecteur Lexys SPX LED 21W 4000K x196
	Projecteur type Quad avec lampe LED 4000K pour circulation sol x43


Rousseau, l'ambition de la peinture
Musée de l'Orangerie, Paris

IMPLANTATION DES PROJECTEURS

Phase PRO - 25.08.2025


AURA

contact@aurastudio.fr
01 42 41 26 60

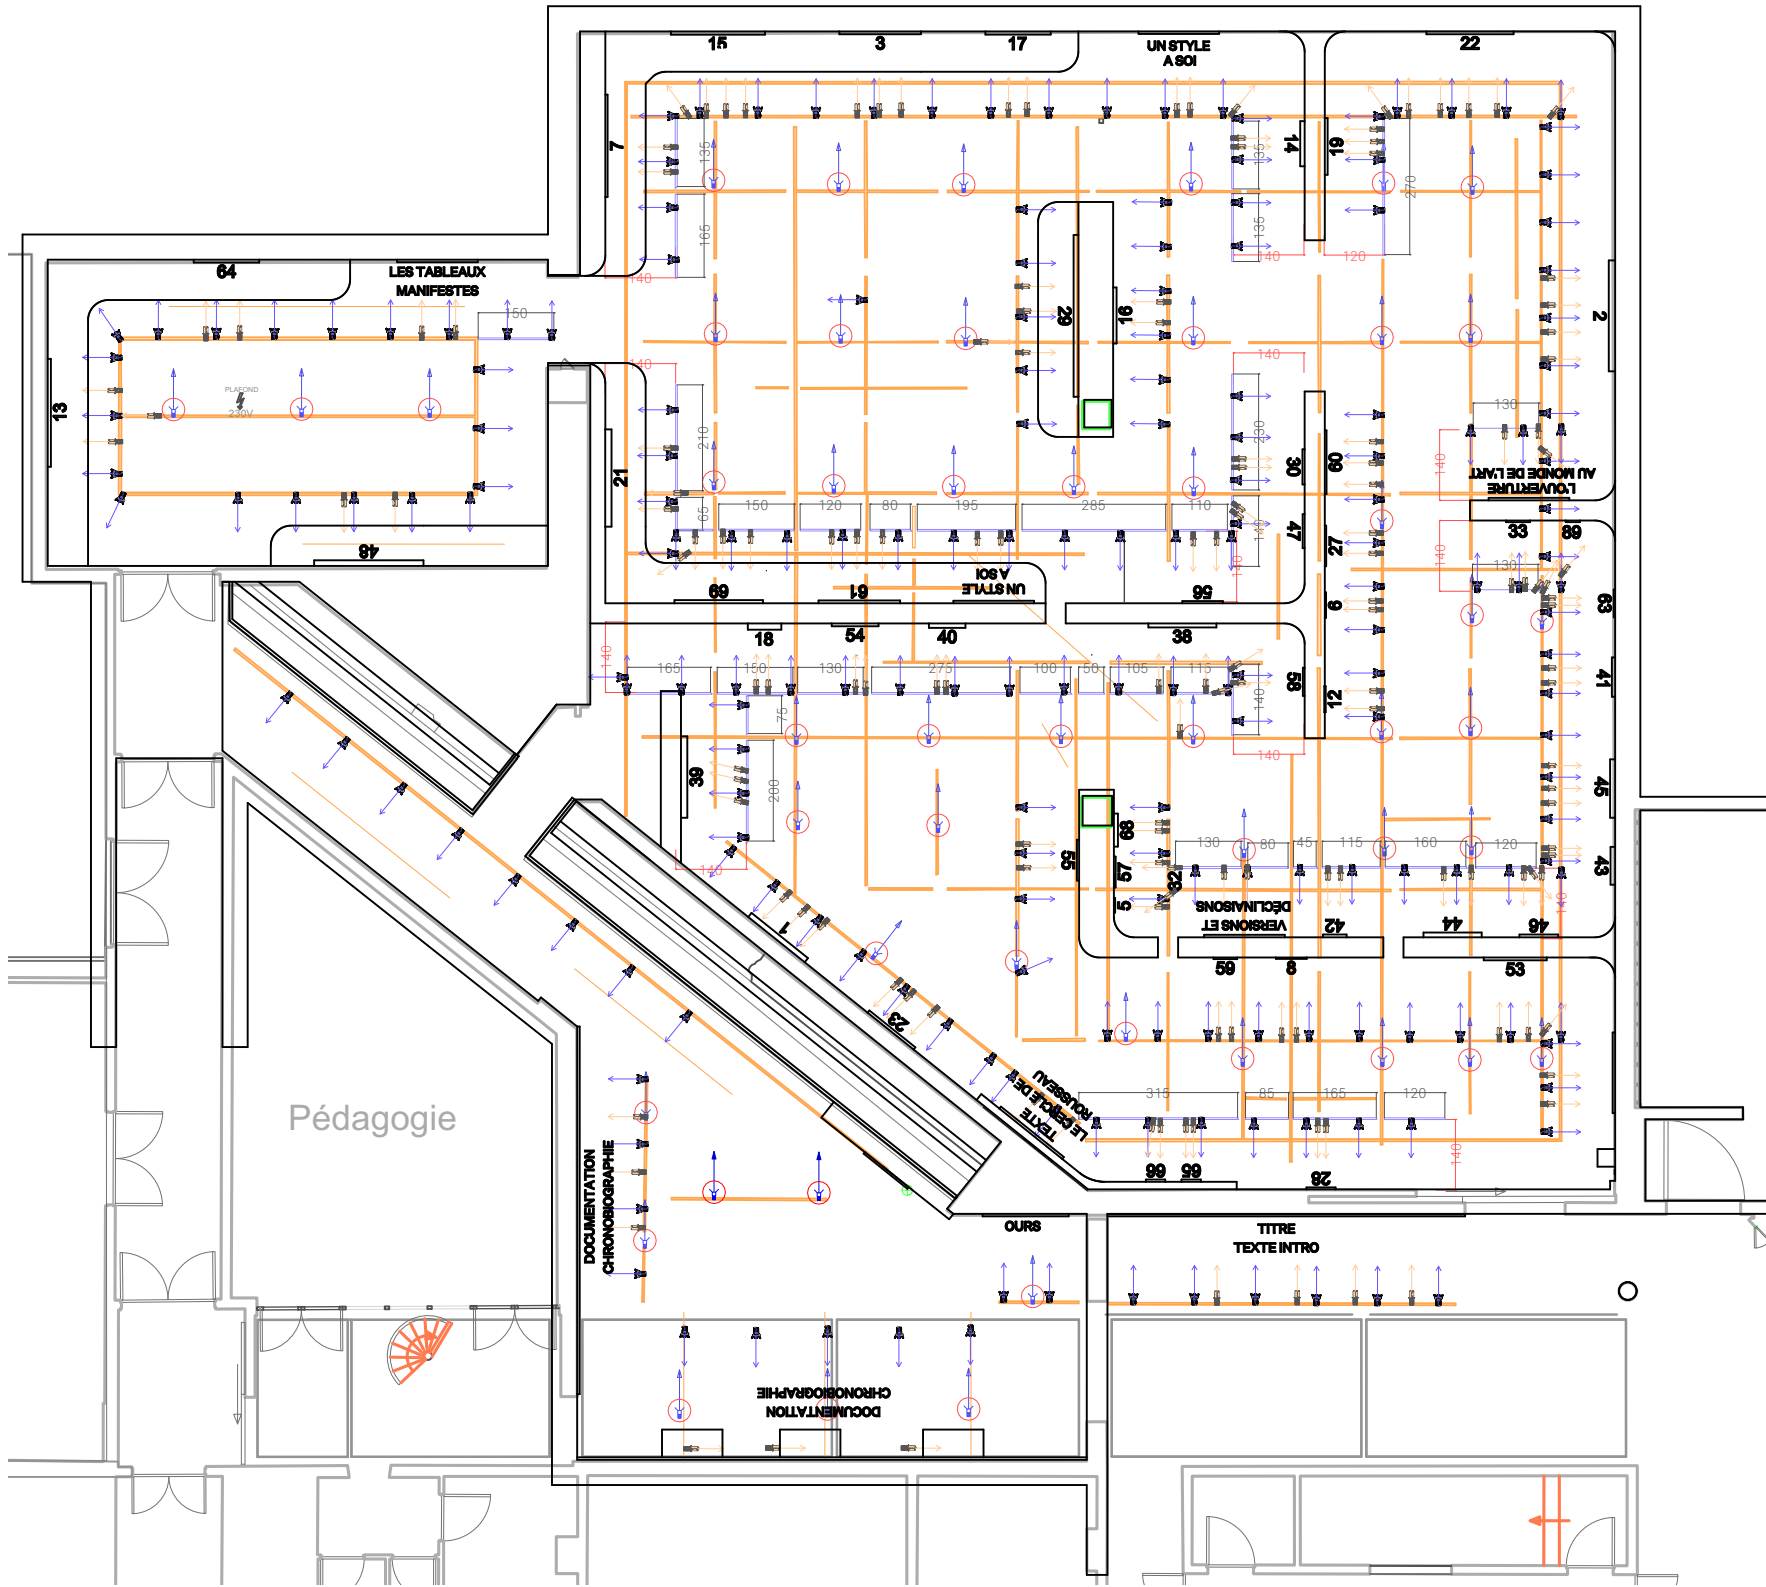


LÉGENDE	
	Rail 3 allumages à ajouter (57m)
	Alimentation audio visuel courant fort et courant faible
	BAES Bloc secours
	Projecteur cadreur LED SPX syclope 18W 4000K x138
	Projecteur Lexys SPX LED 21W 4000K x196
	Projecteur type Quad avec lampe LED 4000K pour circulation sol x43




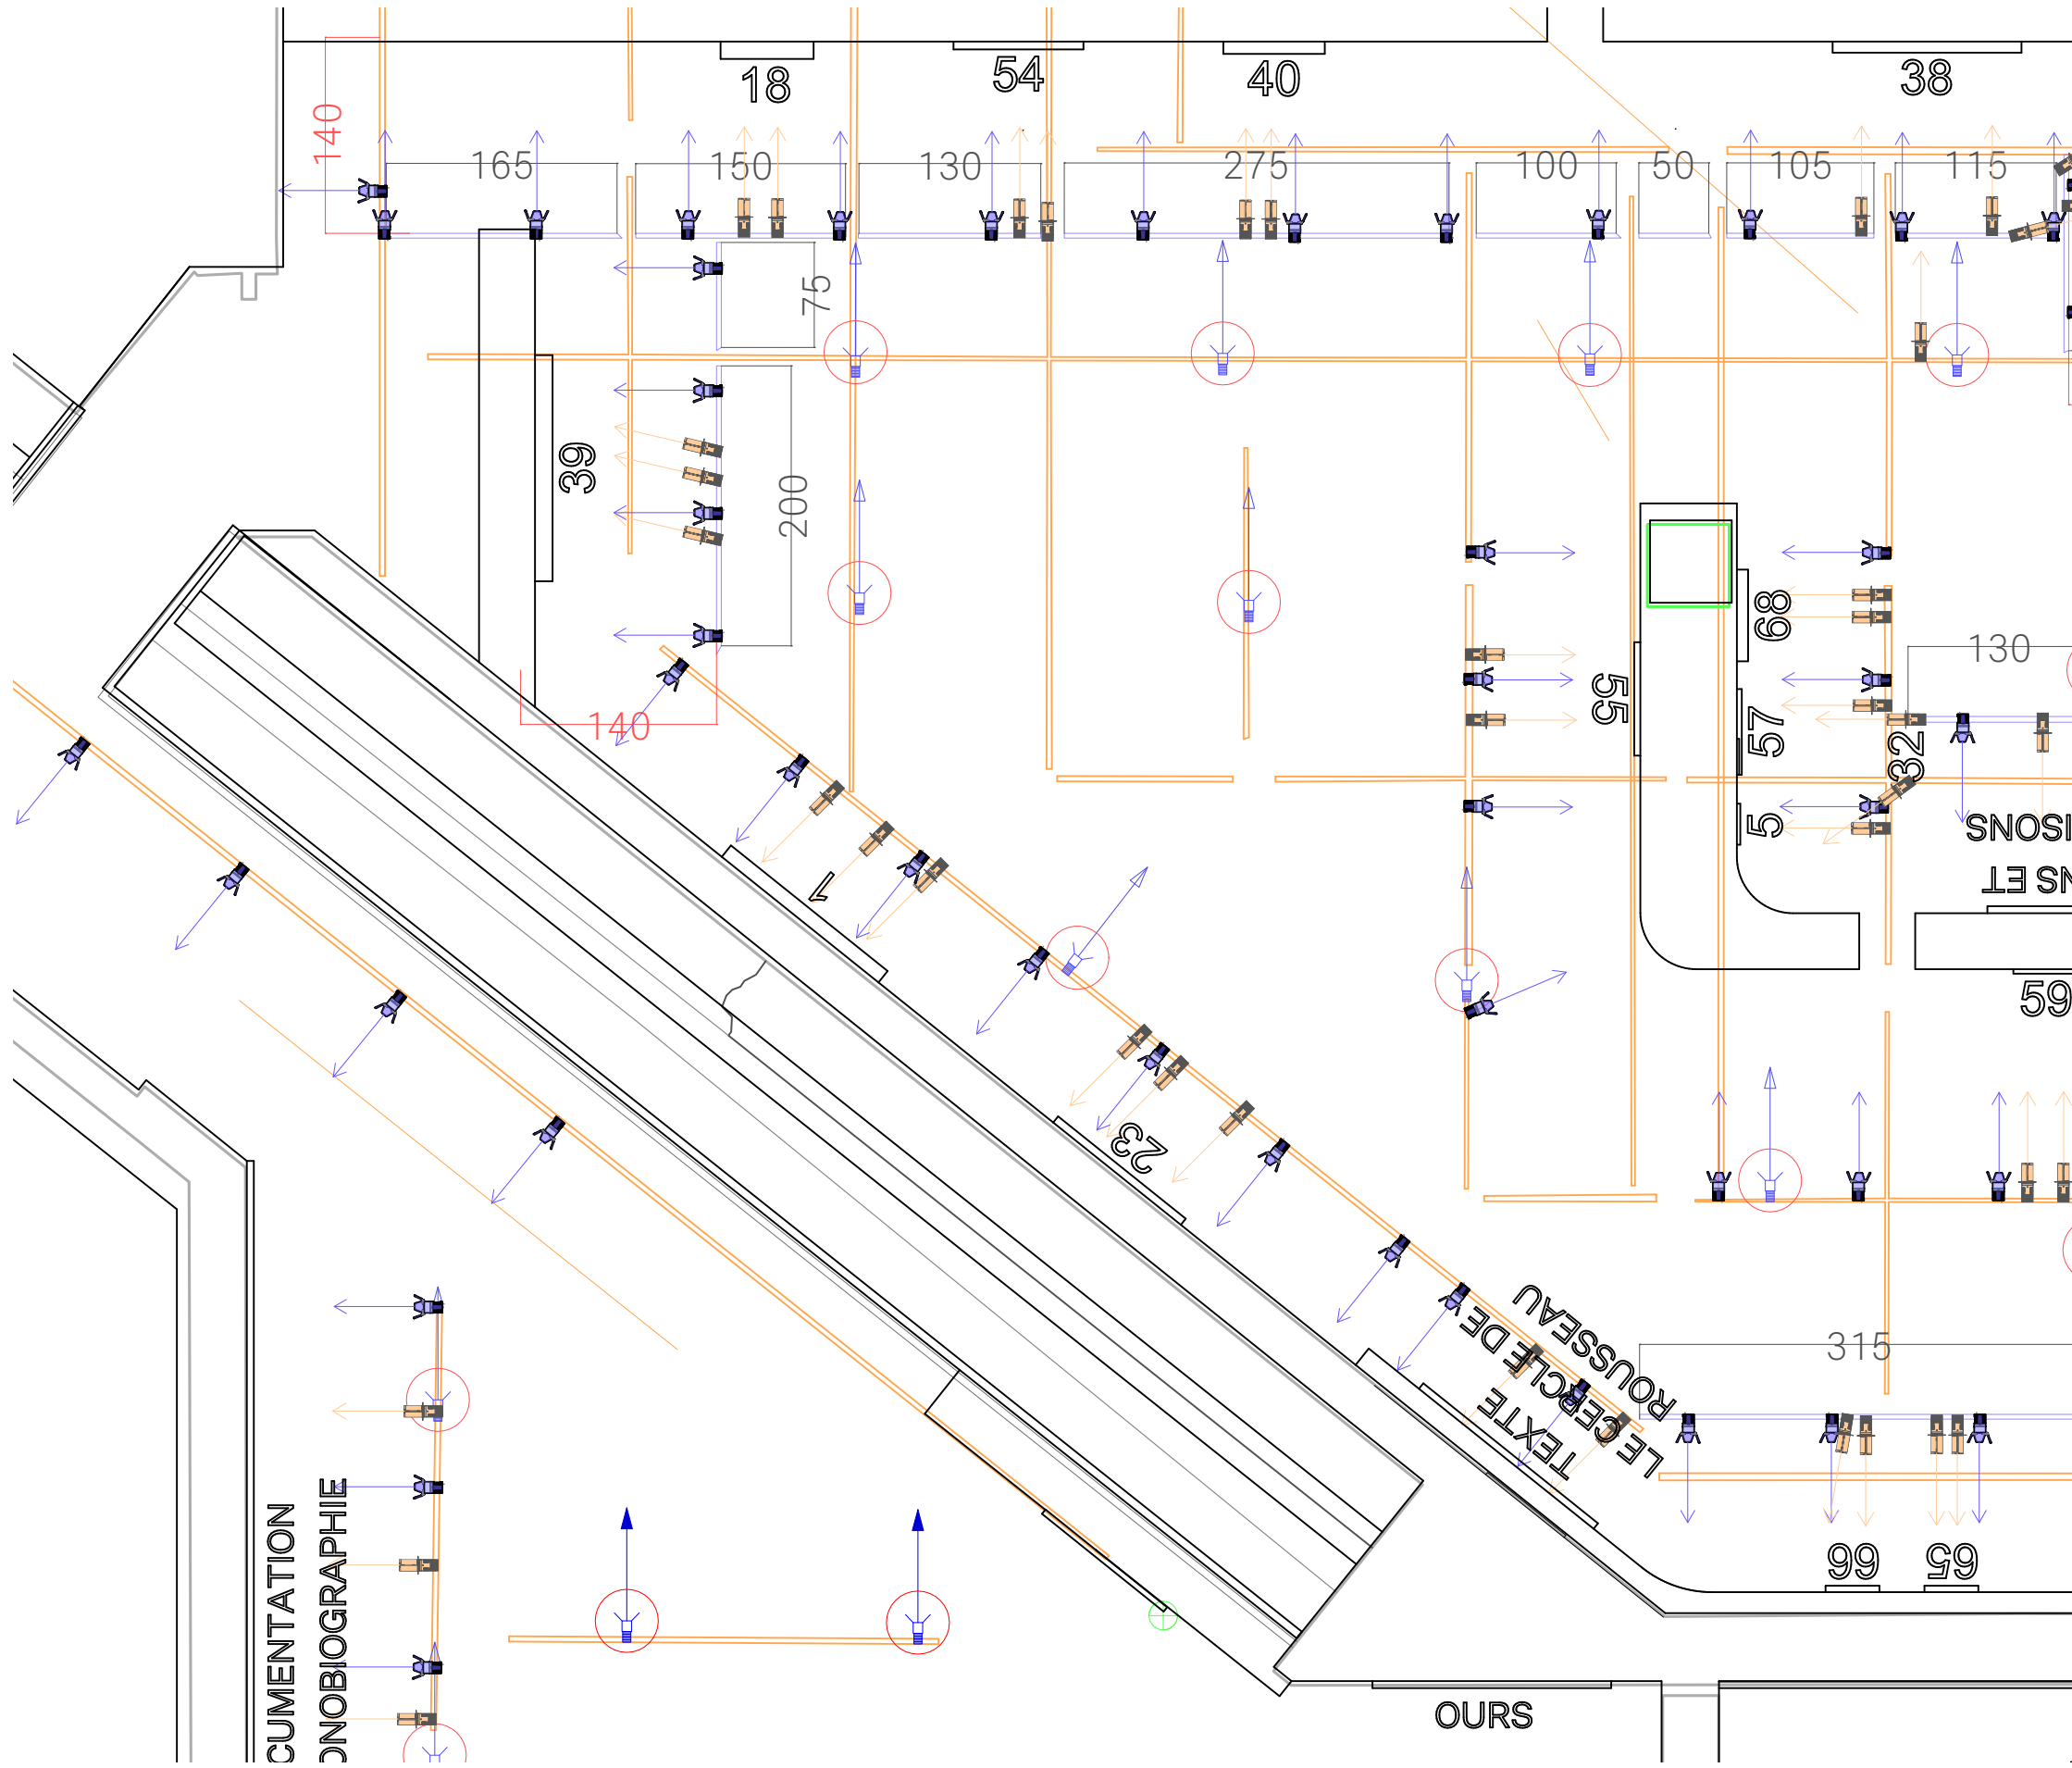



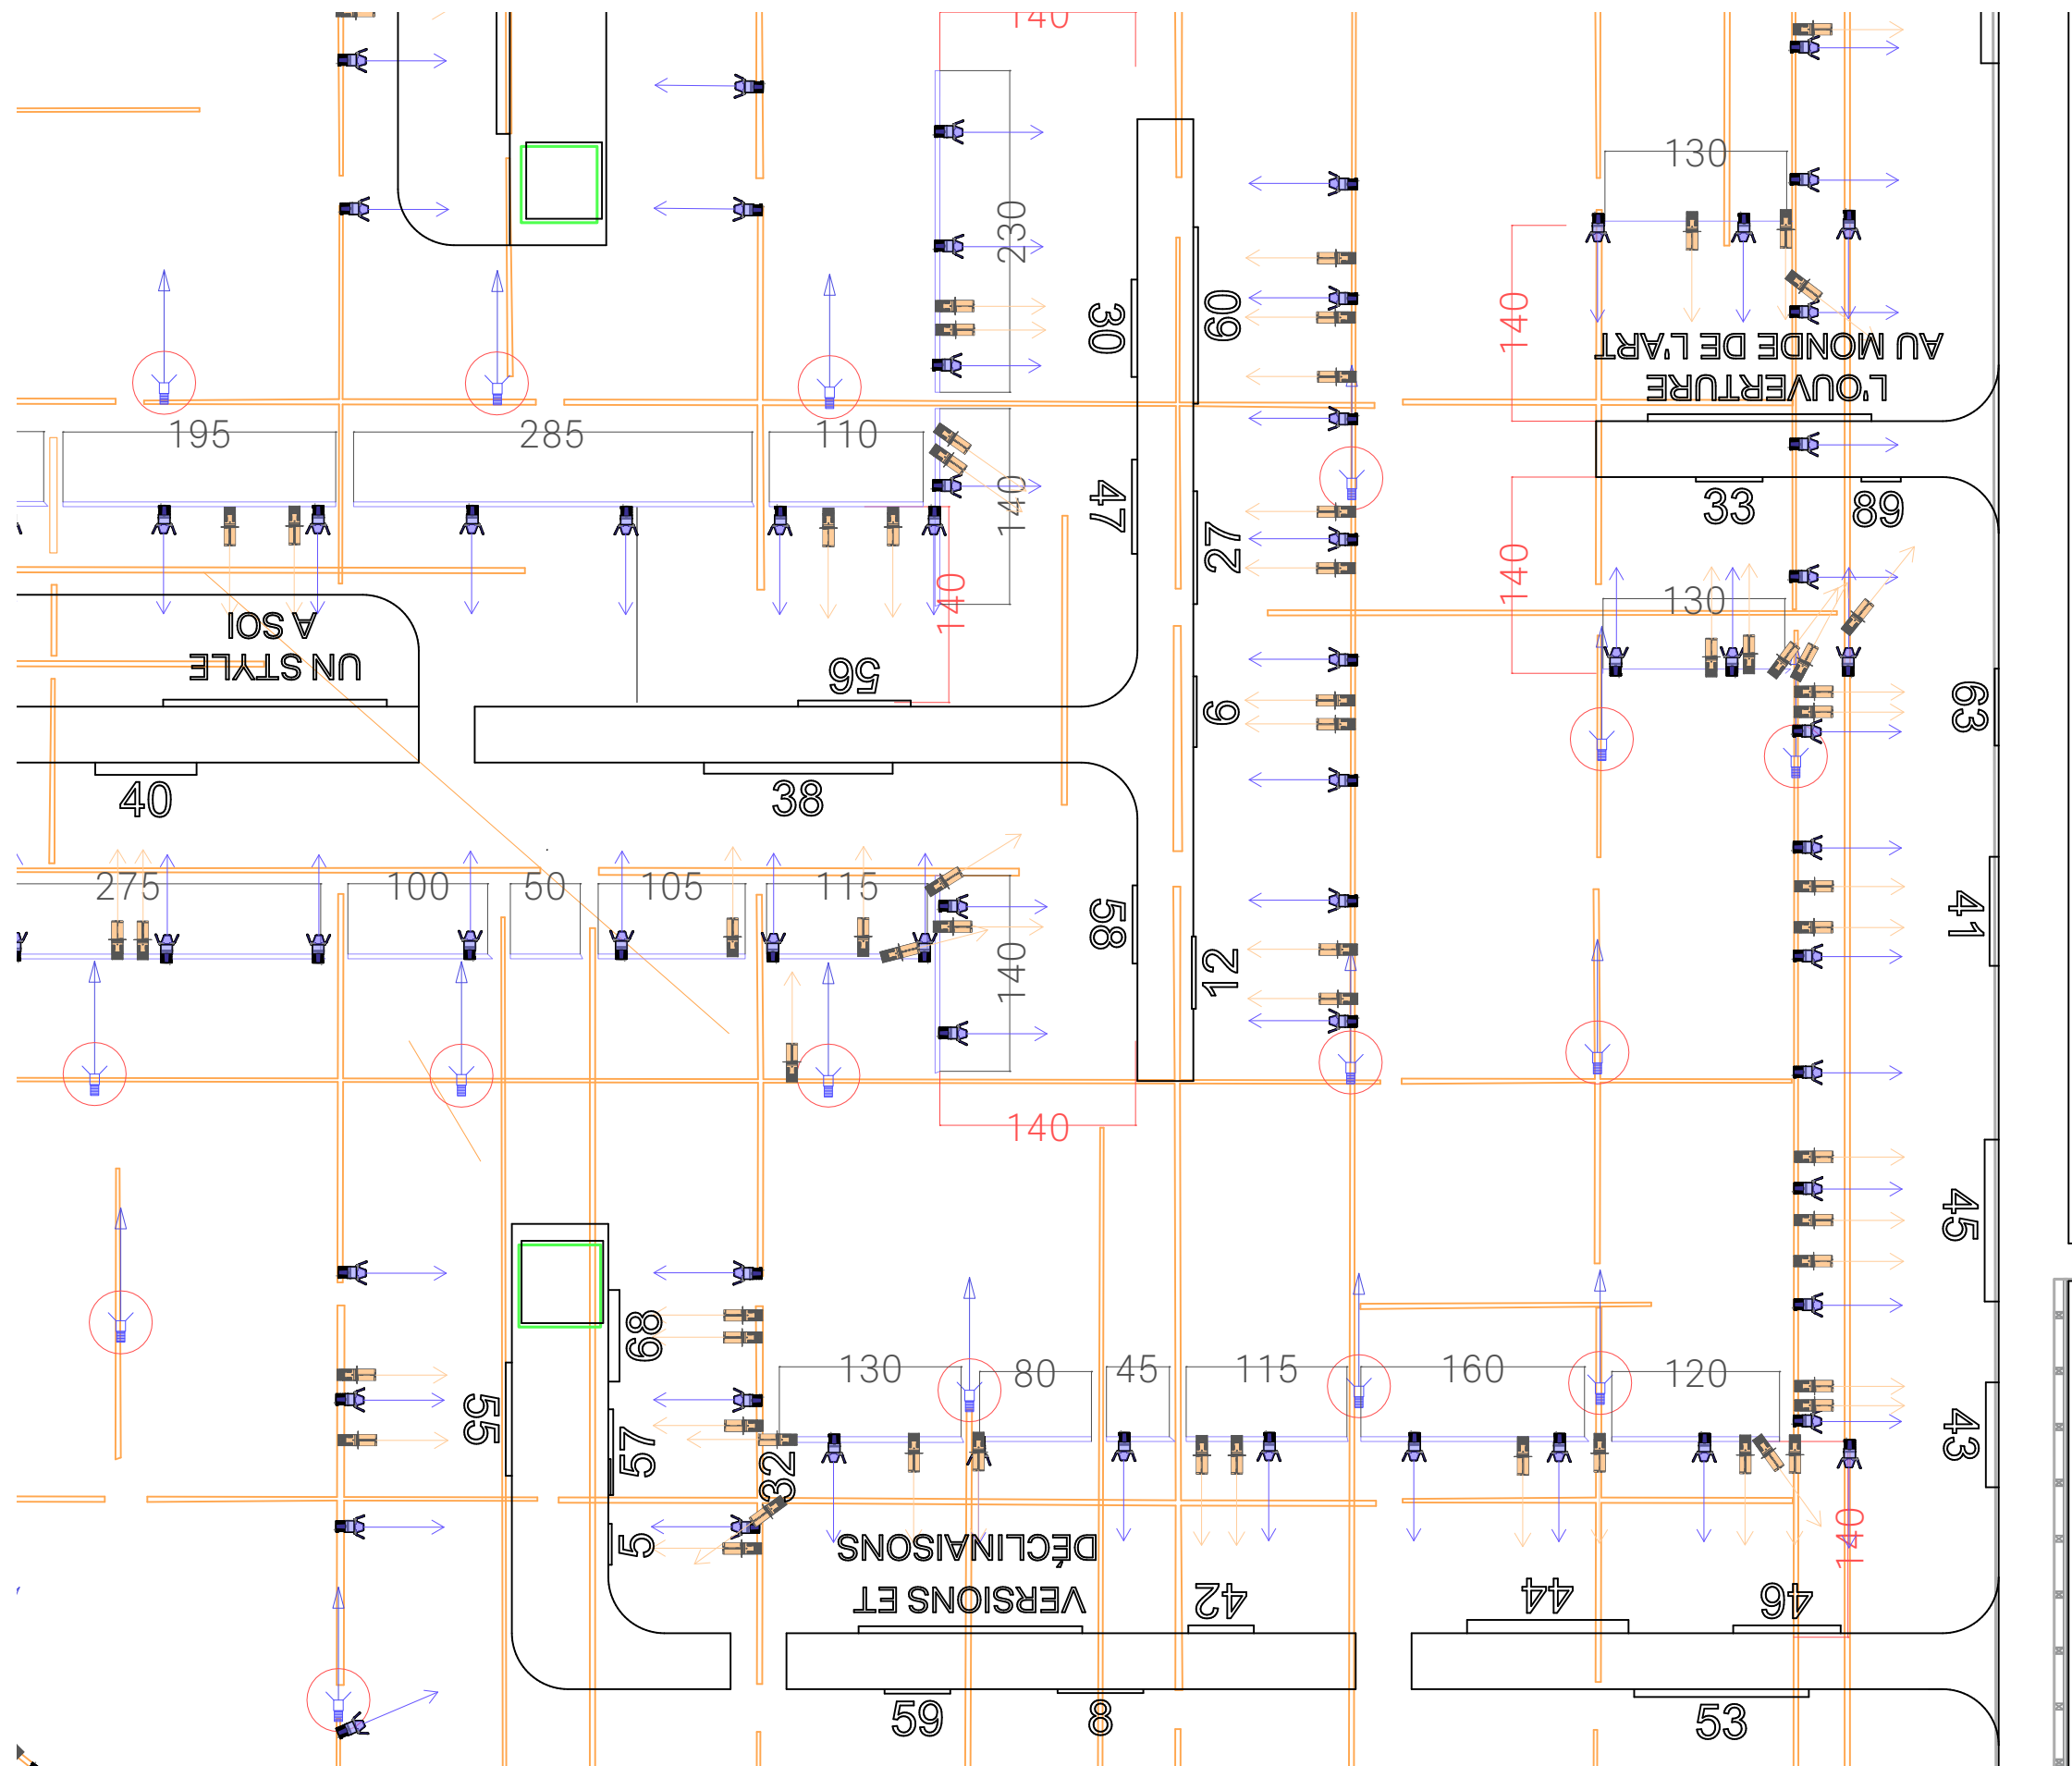

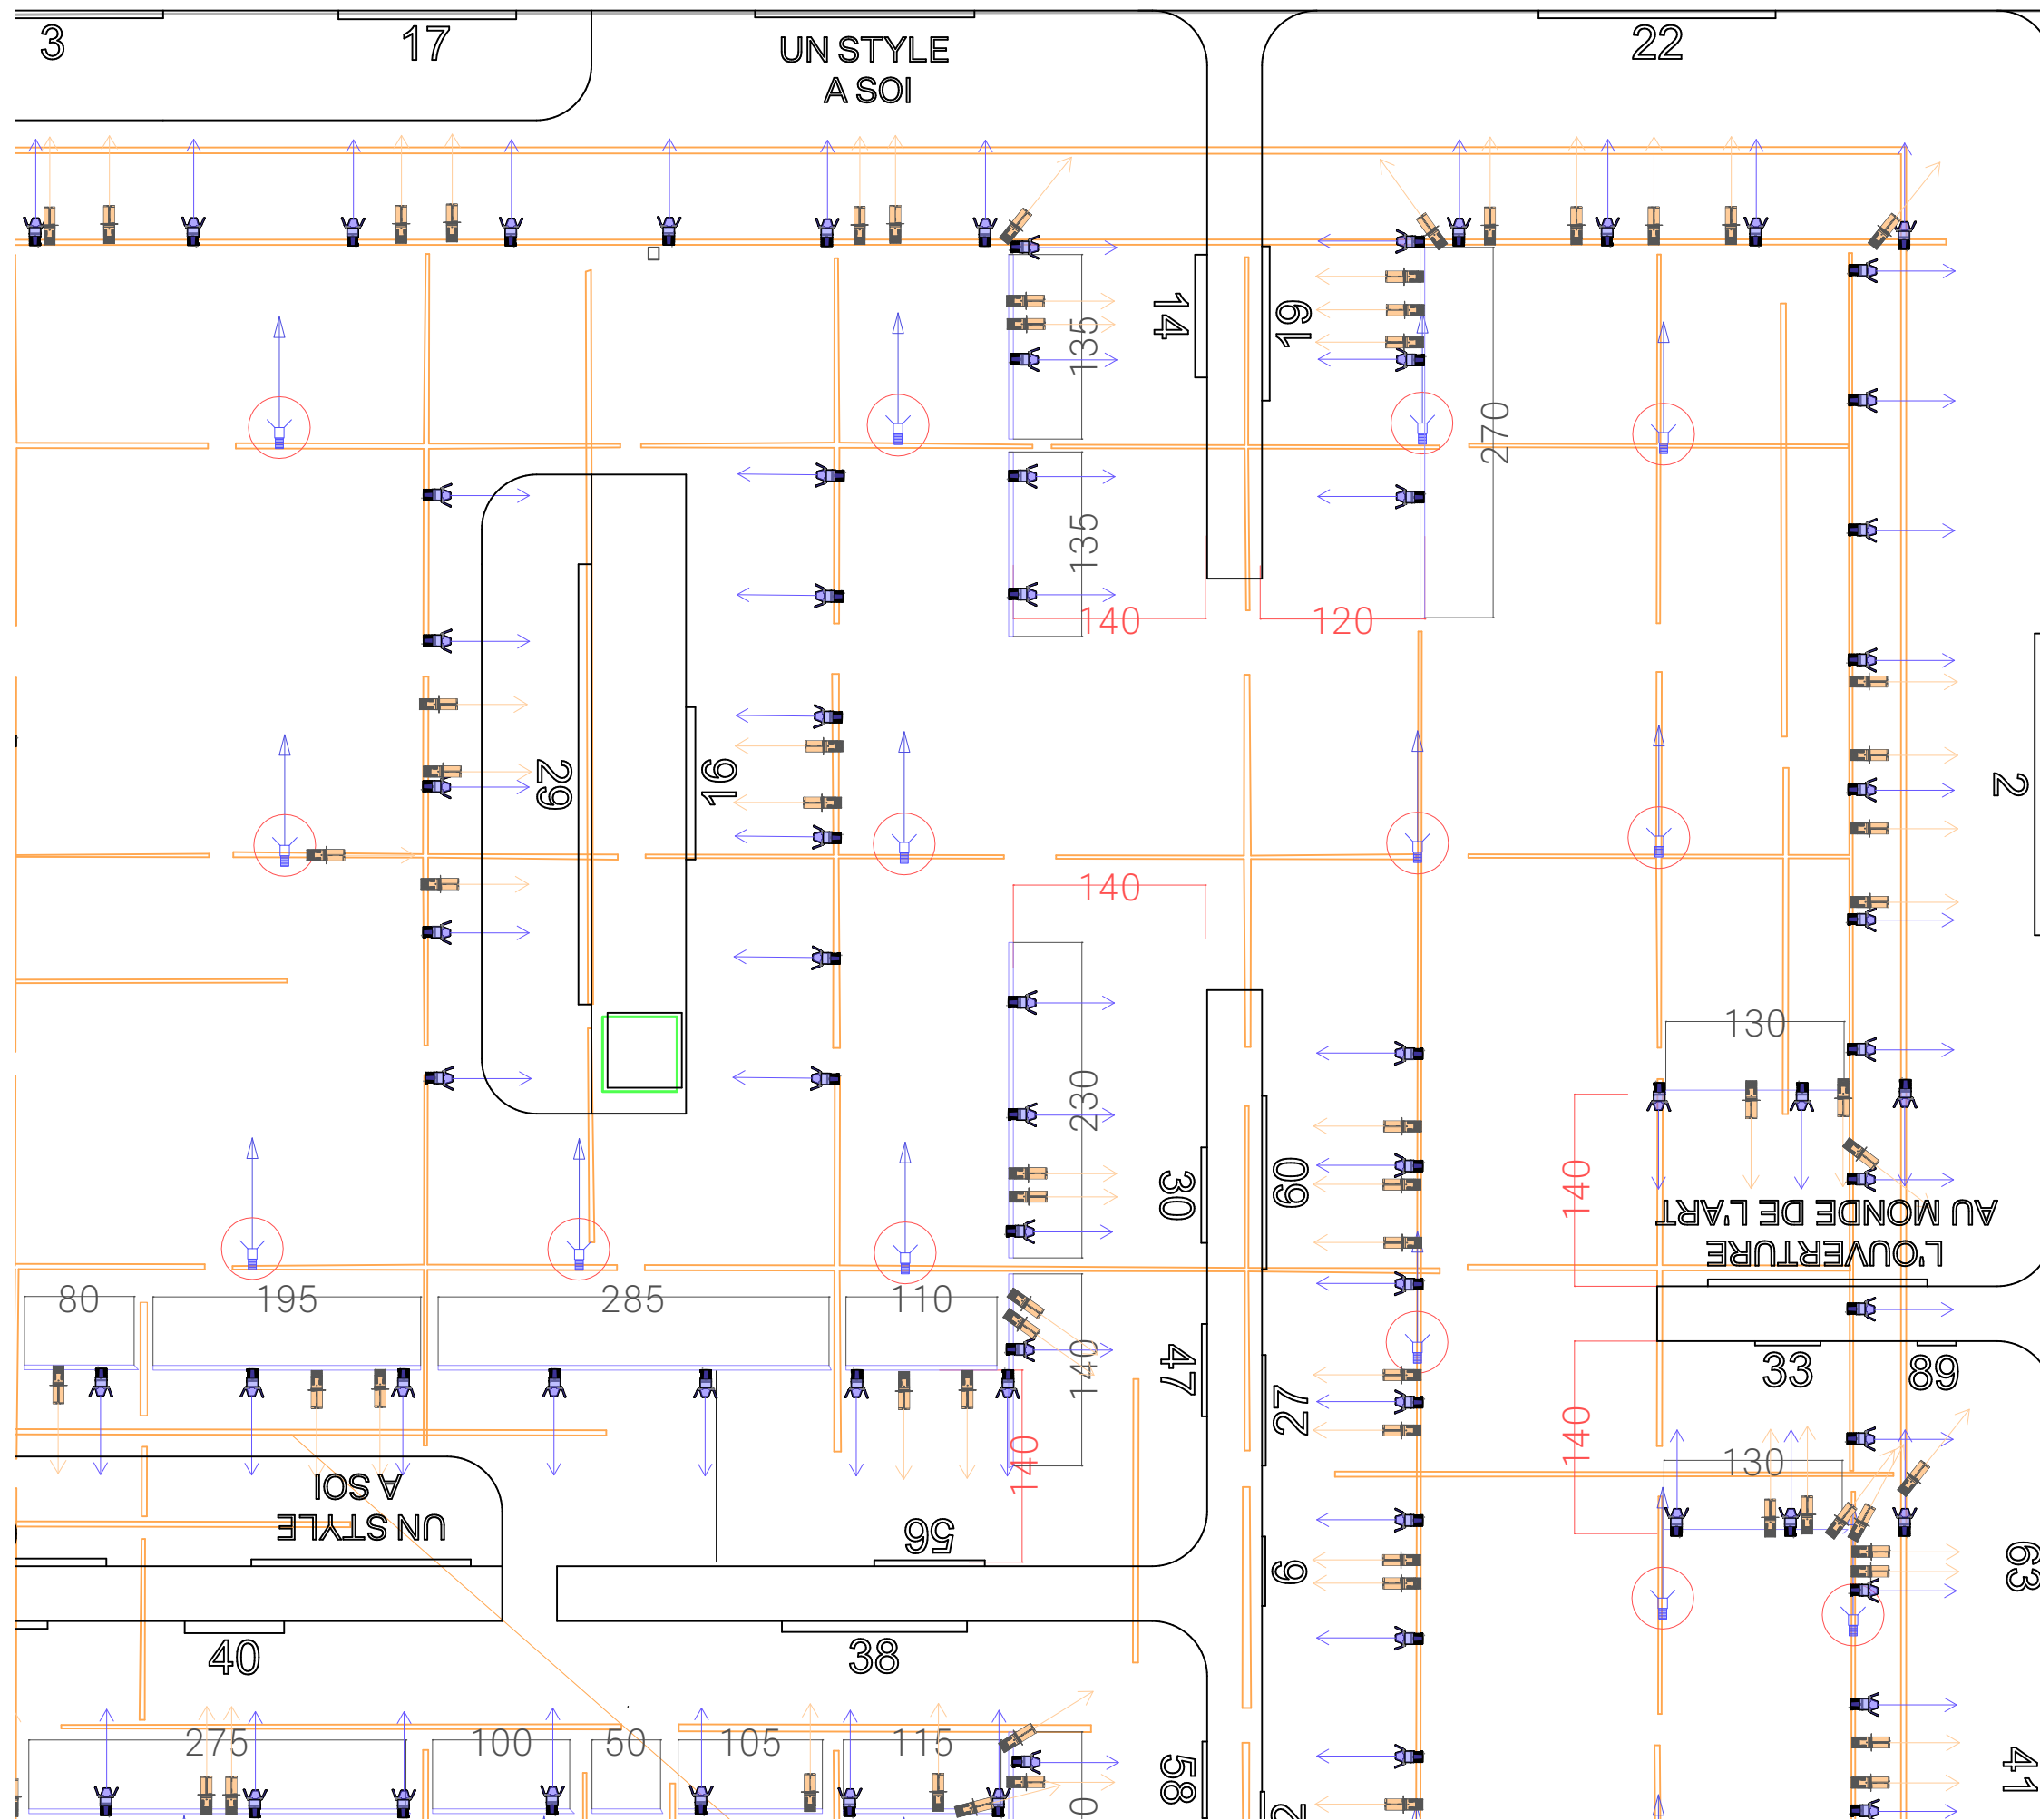


LÉGENDE	
	Rail 3 allumages à ajouter (57m)
	Alimentation audio visuel courant fort et courant faible
	BAES Bloc secours
	Projecteur cadreur LED SPX syclope 18W 4000K x138
	Projecteur Lexys SPX LED 21W 4000K x196
	Projecteur type Quad avec lampe LED 4000K pour circulation sol x43




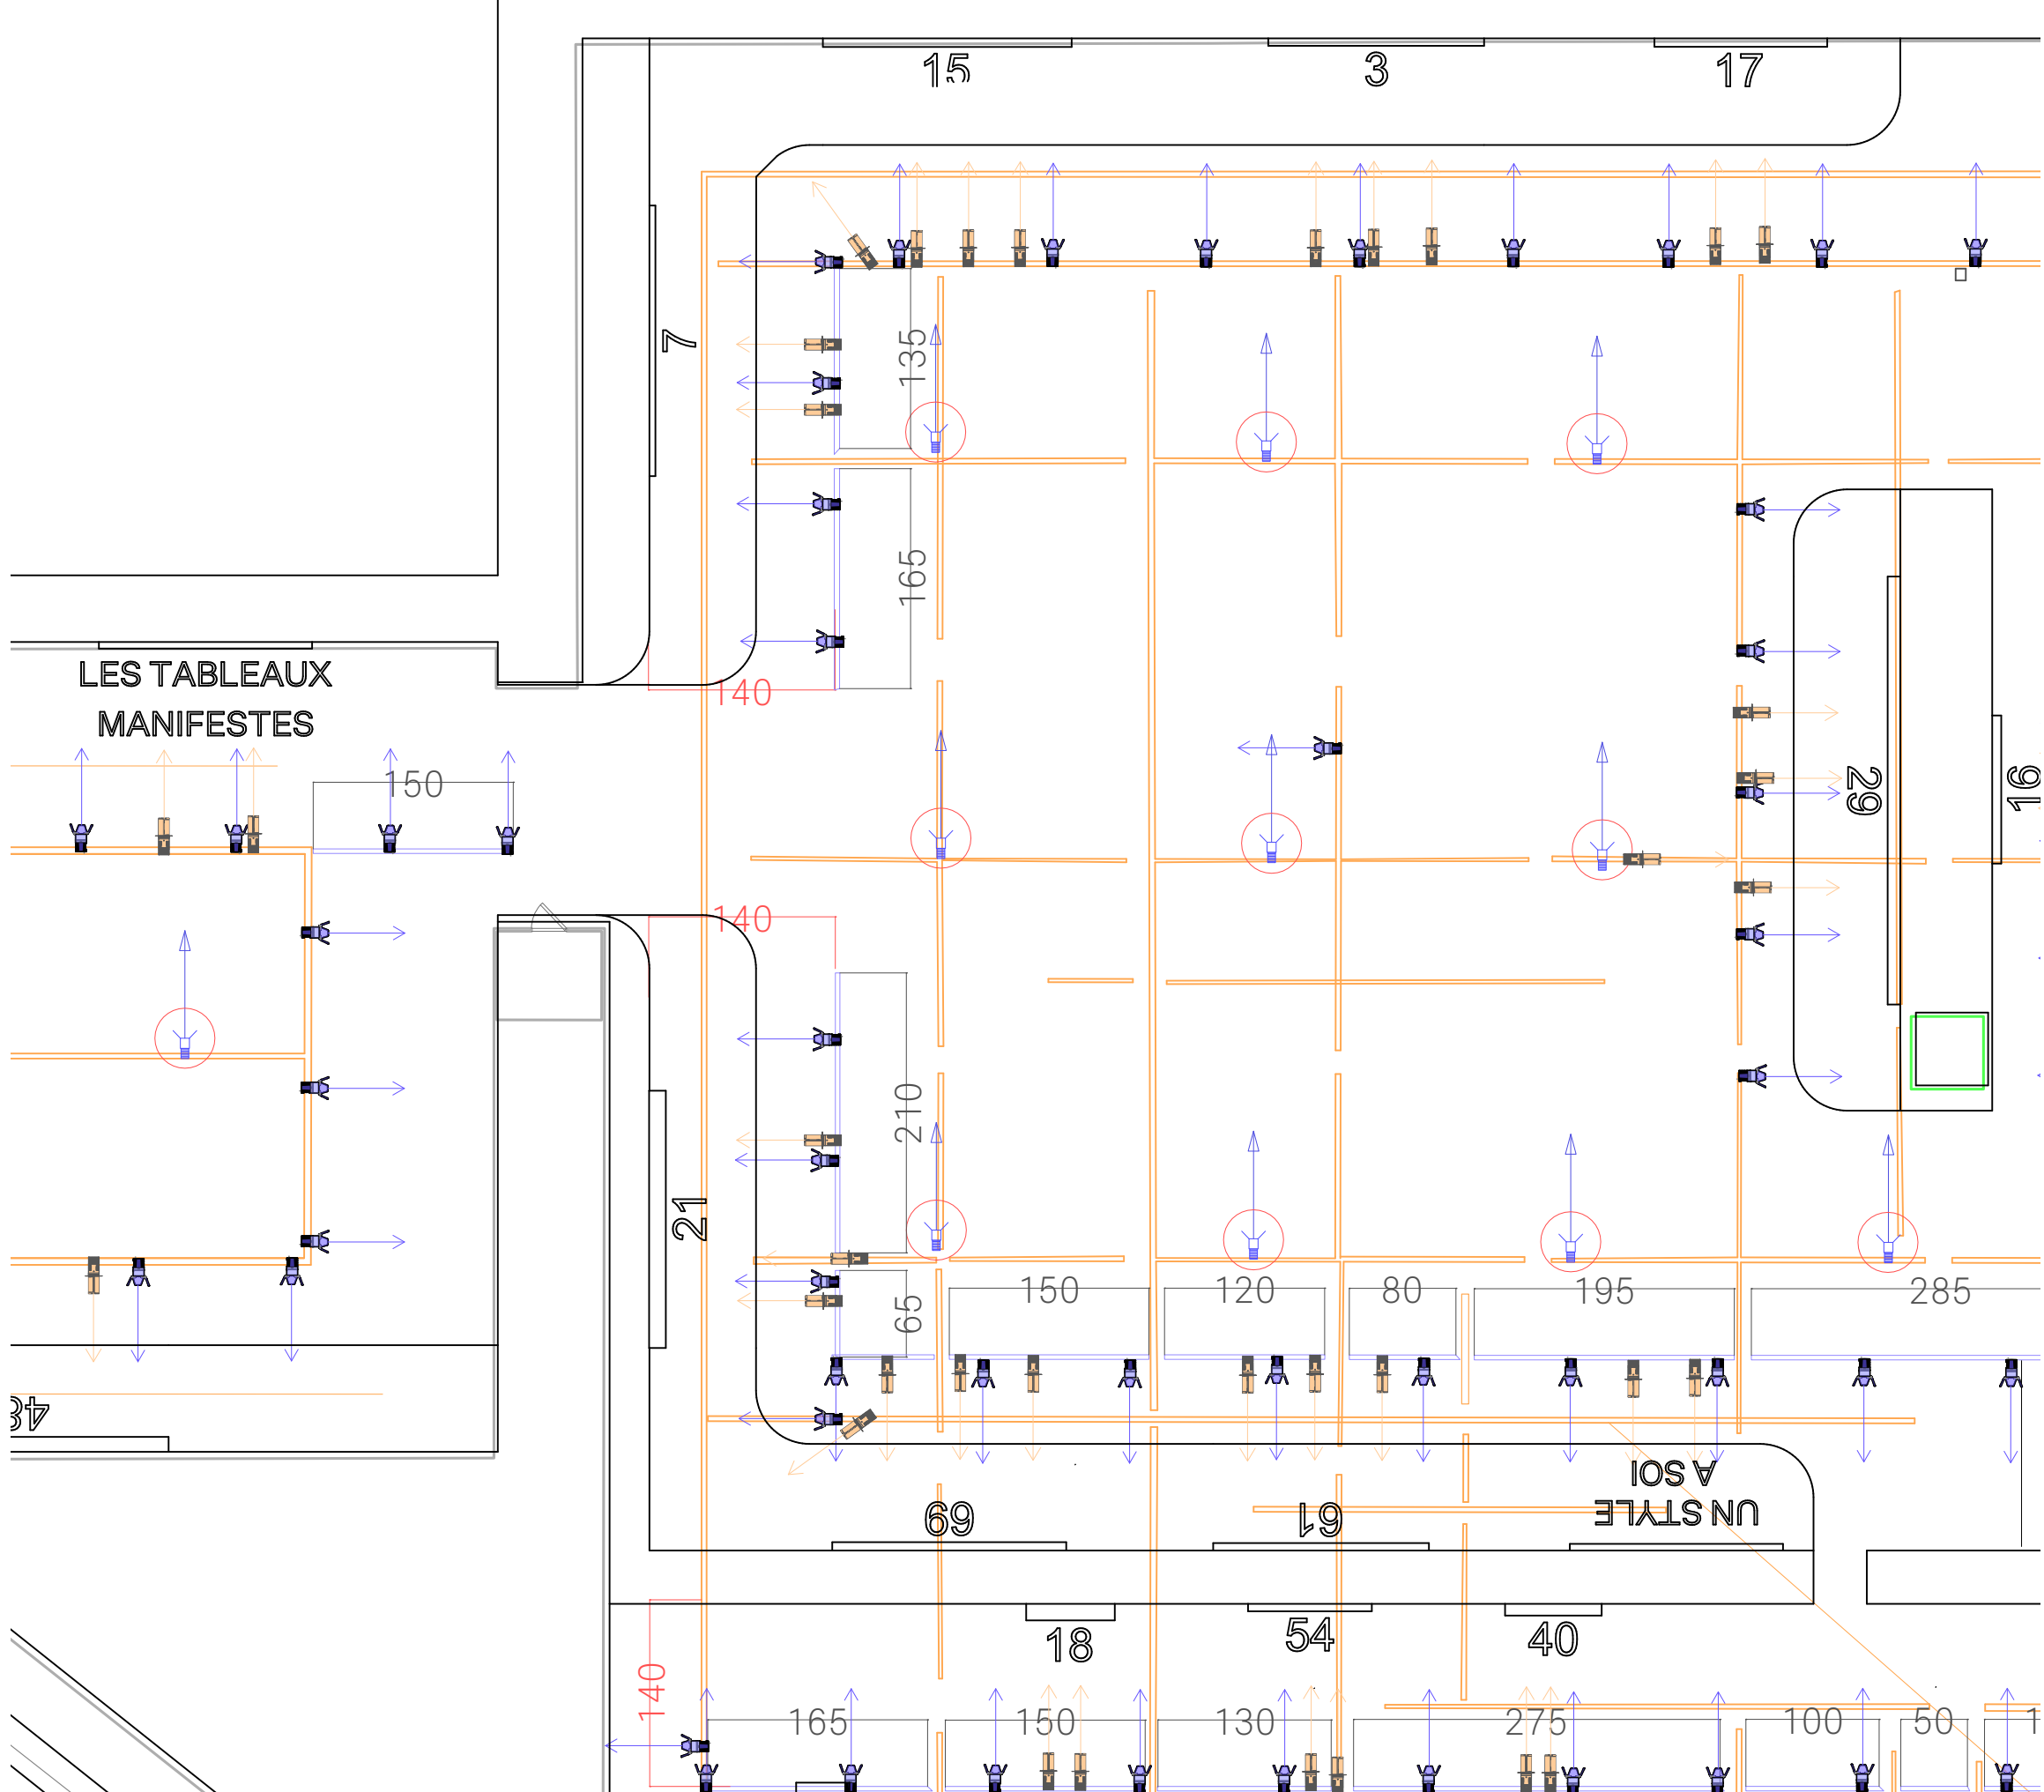


LÉGENDE	
	Rail 3 allumages à ajouter (57m)
	Alimentation audio visuel courant fort et courant faible
	BAES Bloc secours
	Projecteur cadreur LED SPX syclope 18W 4000K x138
	Projecteur Lexys SPX LED 21W 4000K x196
	Projecteur type Quad avec lampe LED 4000K pour circulation sol x43

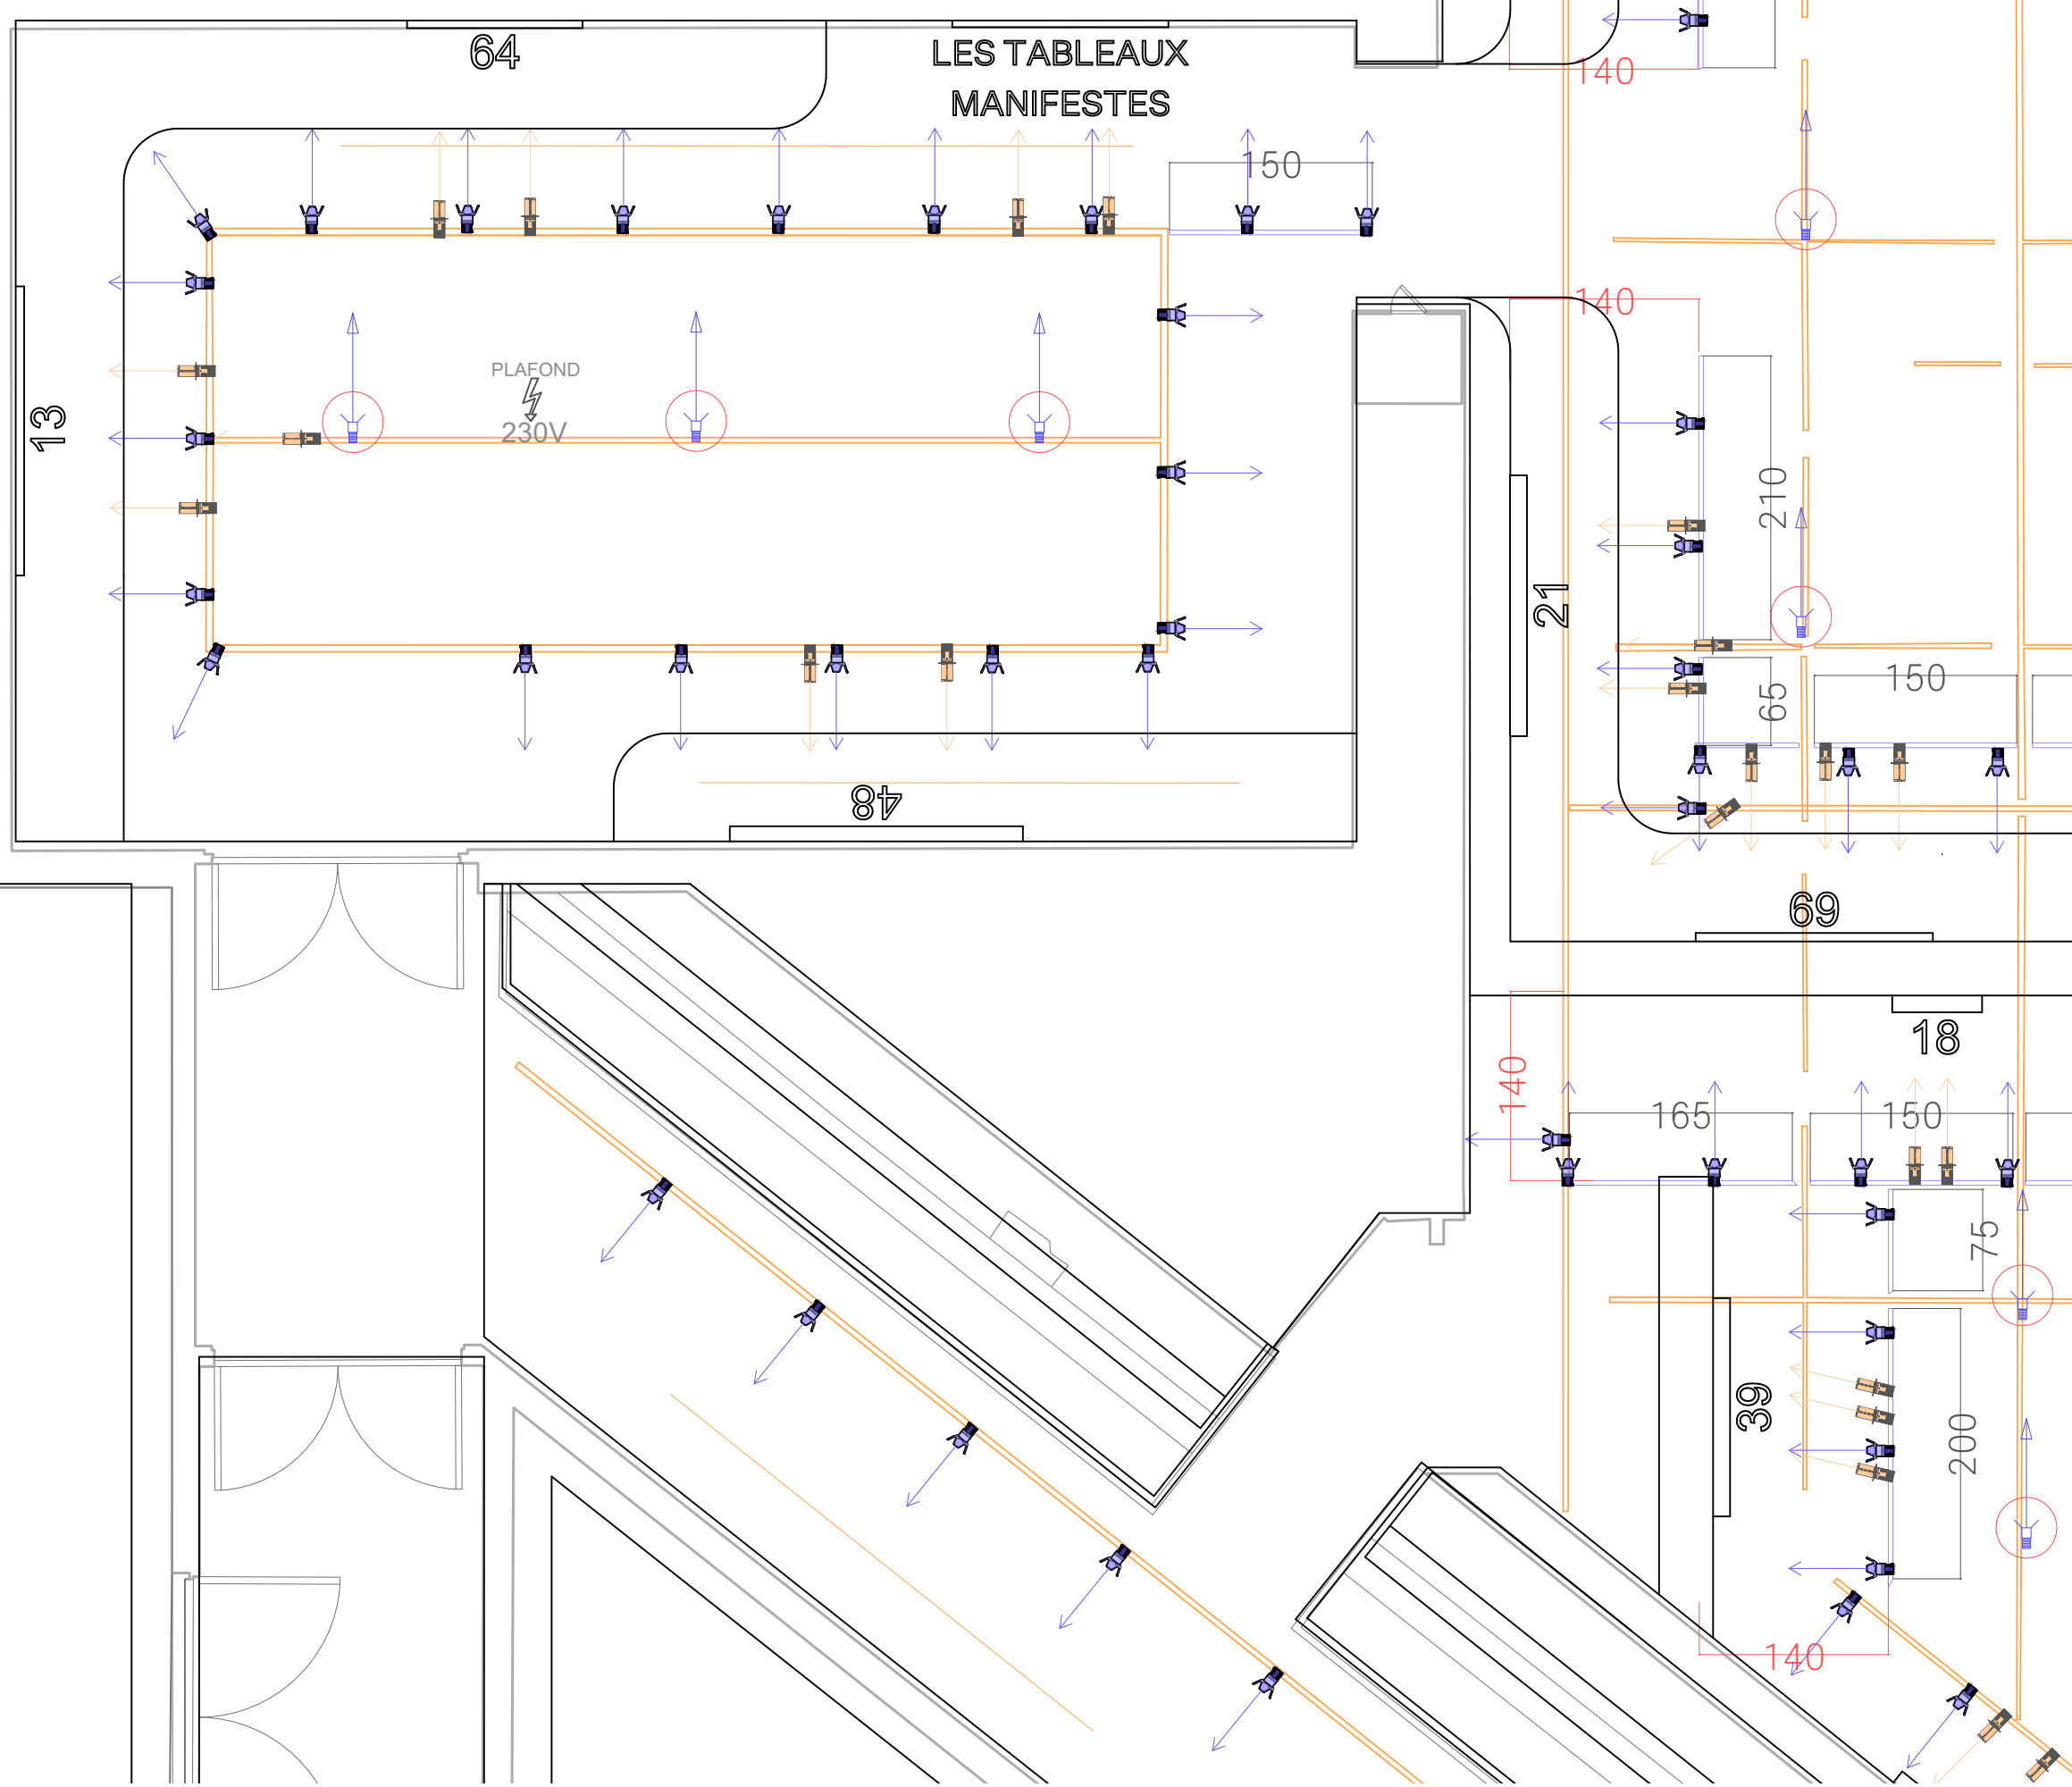

LÉGENDE	
	Rail 3 allumages à ajouter (57m)
	Alimentation audio visuel courant fort et courant faible
	BAES Bloc secours
	Projecteur cadreur LED SPX syclope 18W 4000K x138
	Projecteur Lexys SPX LED 21W 4000K x196
	Projecteur type Quad avec lampe LED 4000K pour circulation sol x43

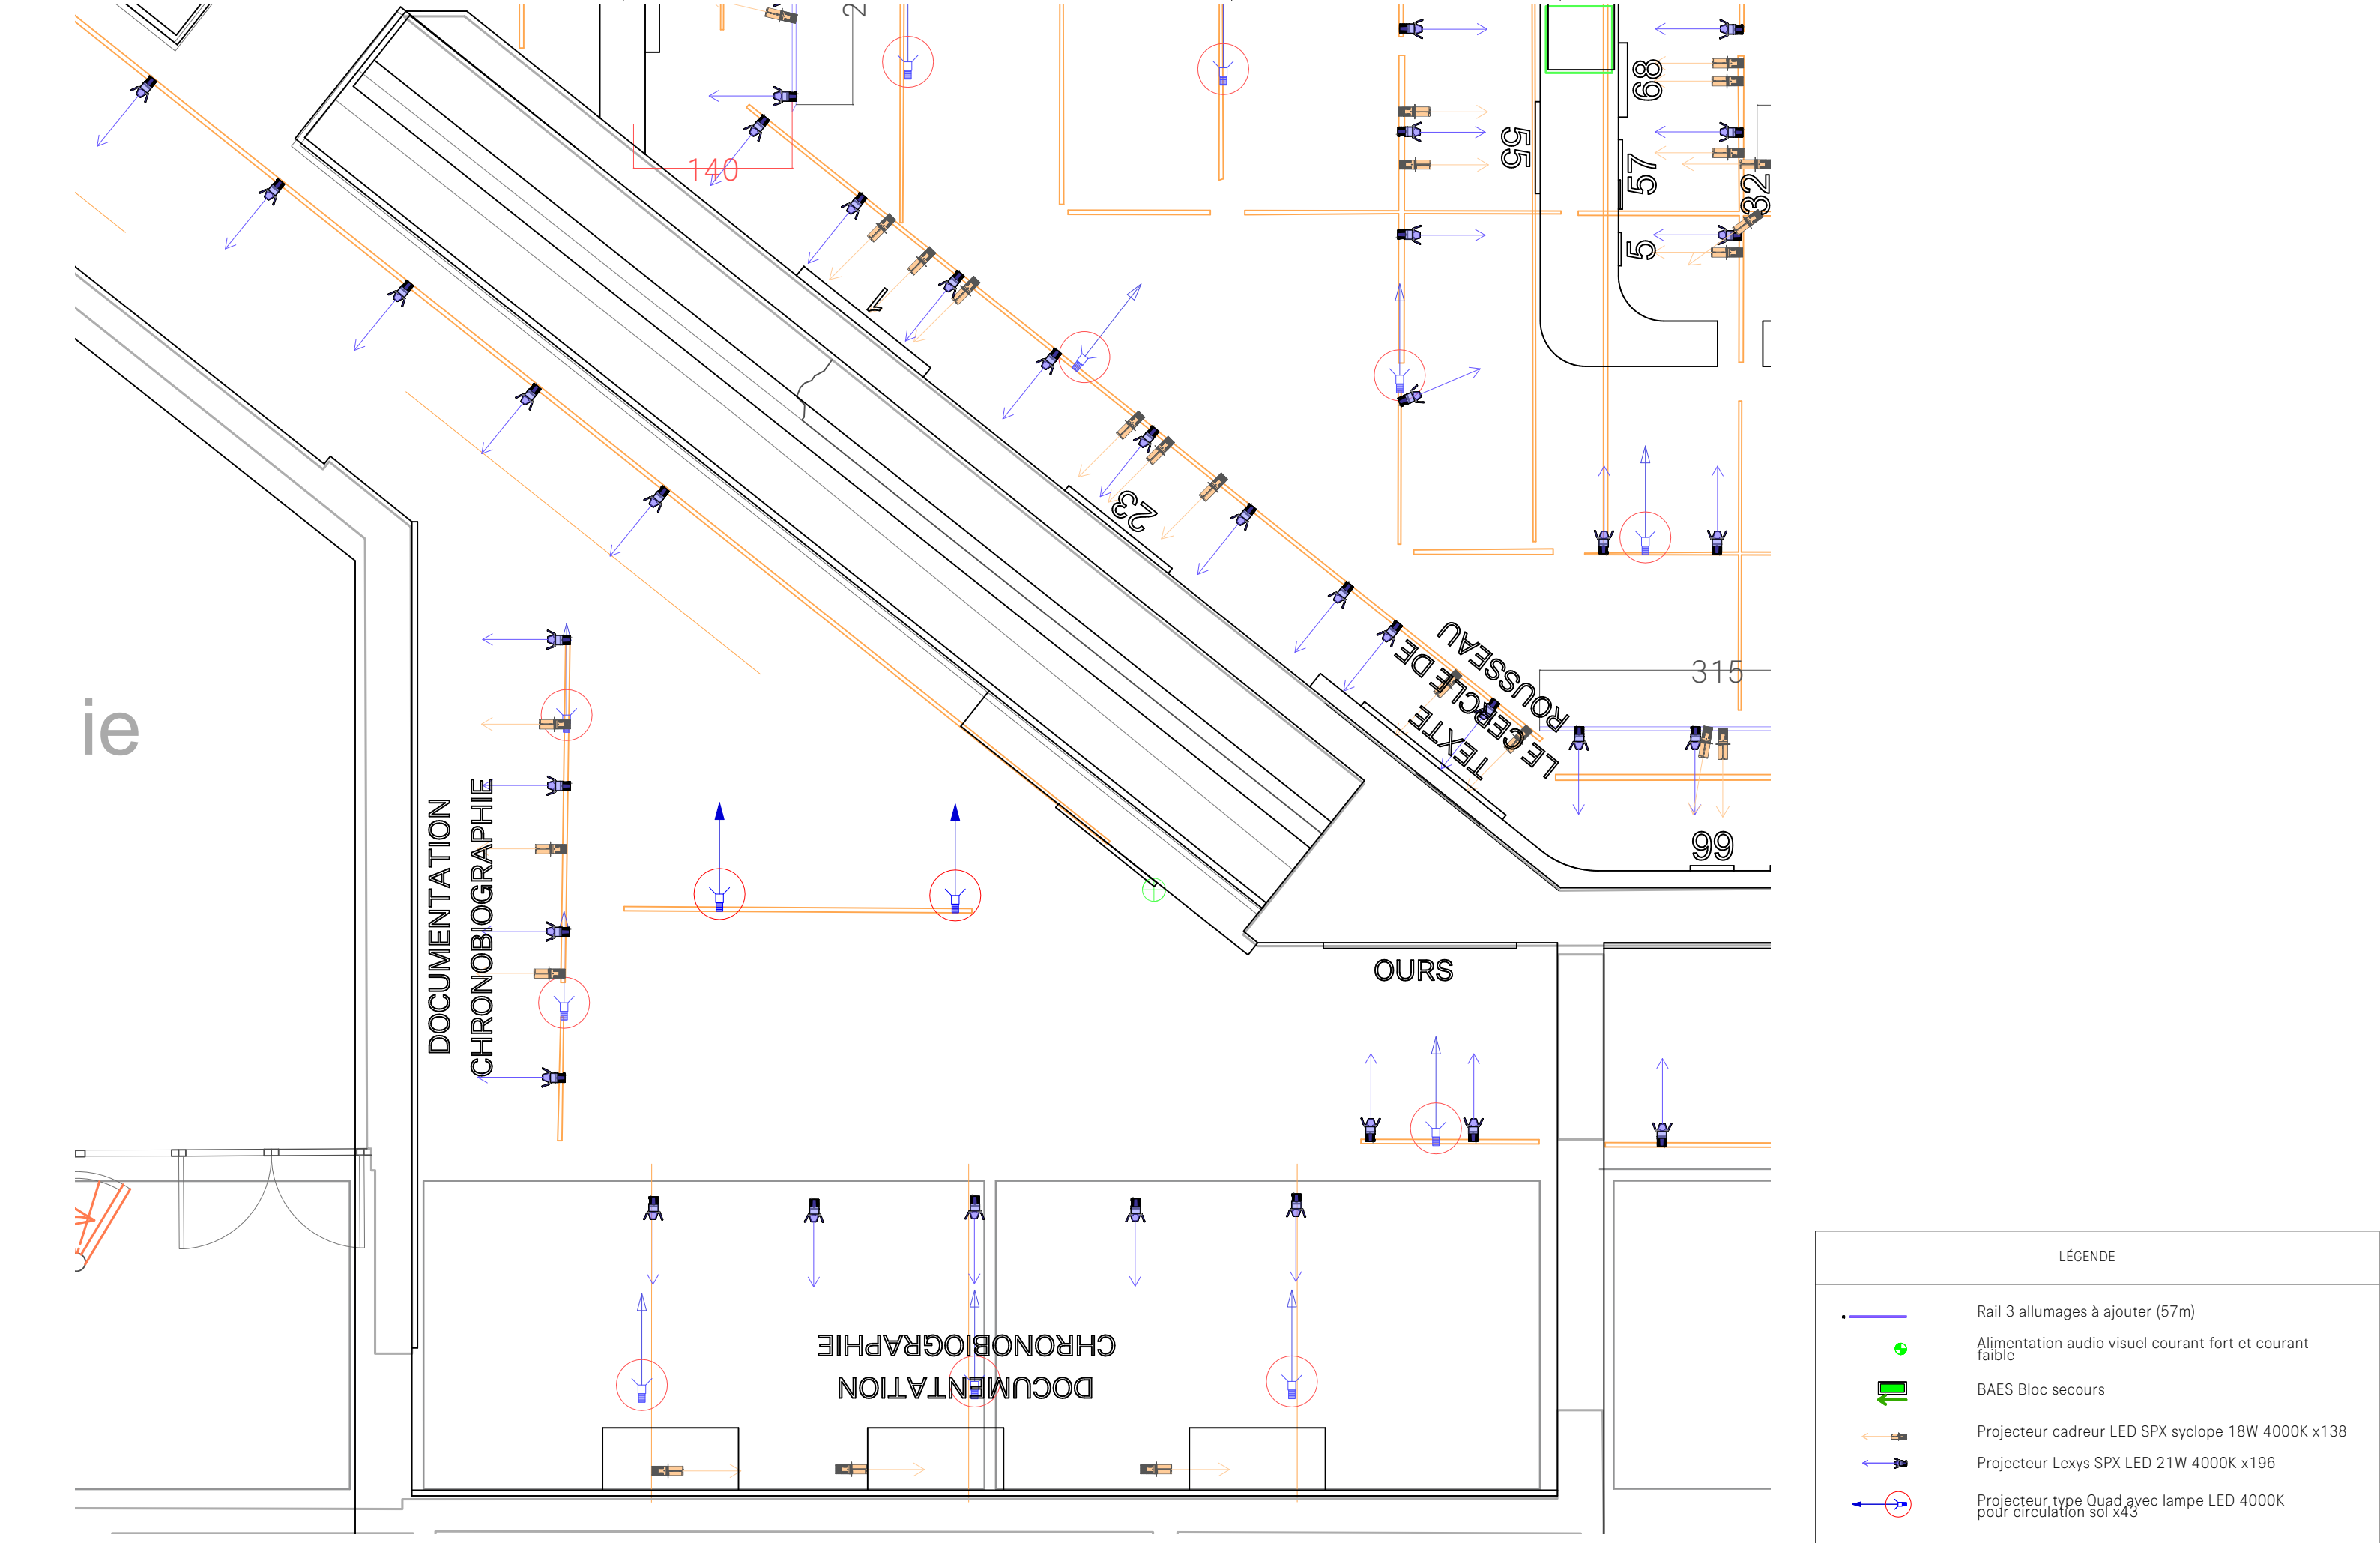

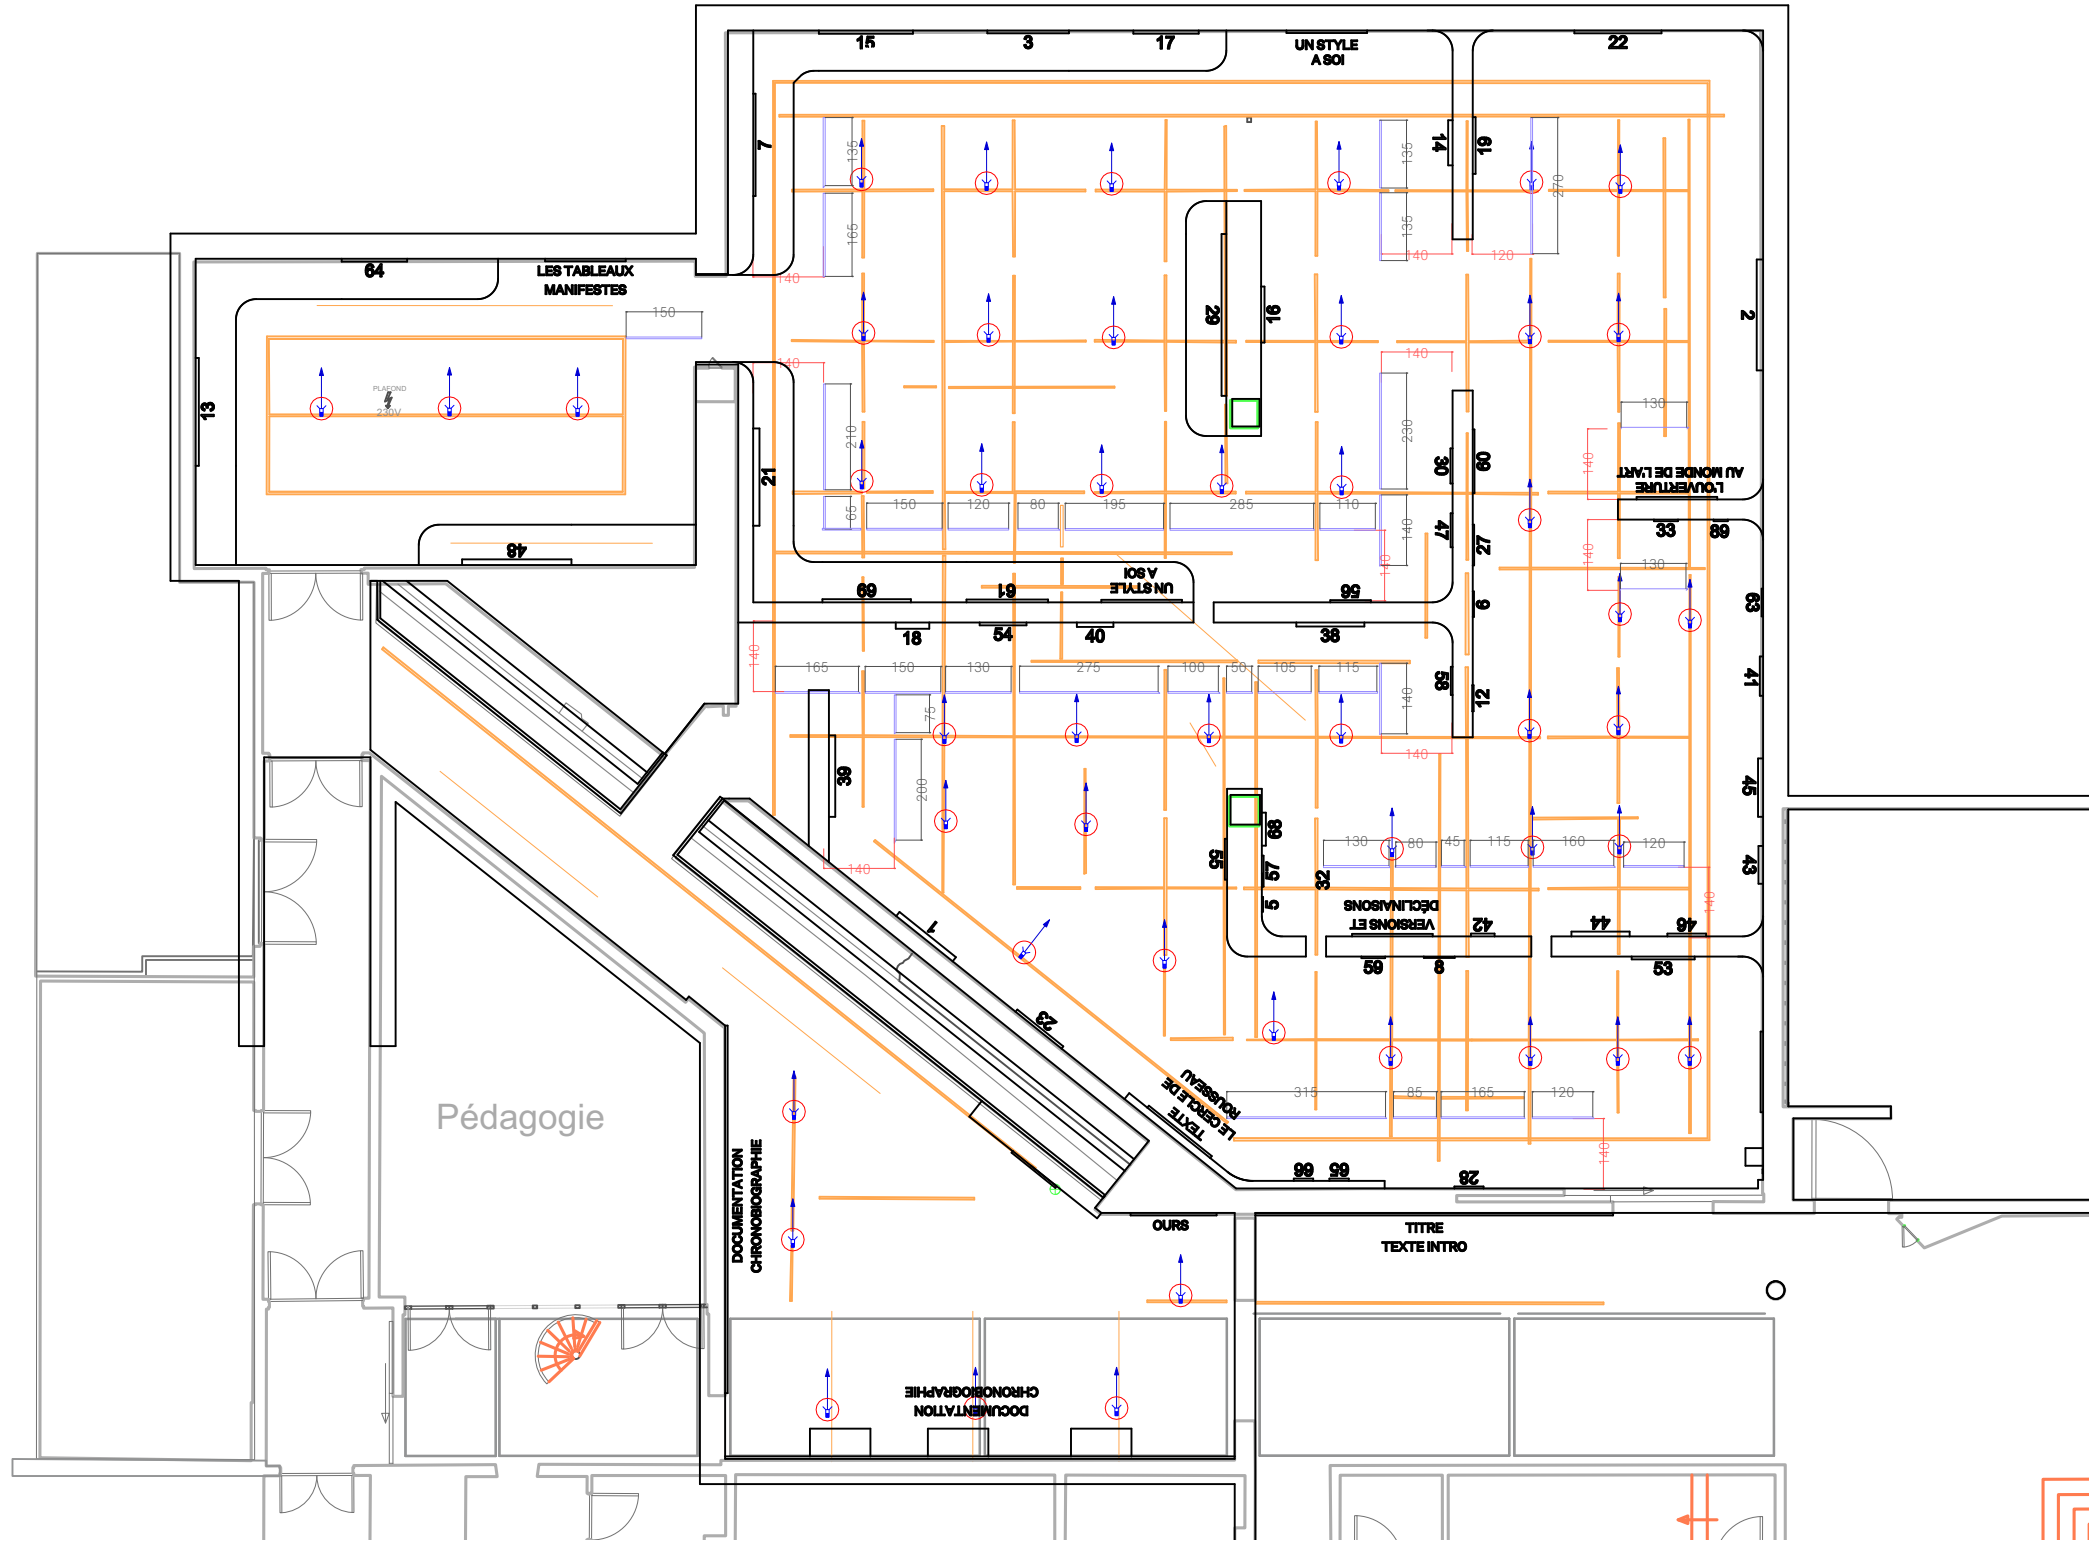

LÉGENDE	
	Rail 3 allumages à ajouter (57m)
	Alimentation audio visuel courant fort et courant faible
	BAES Bloc secours
	Projecteur cadreur LED SPX syclope 18W 4000K x138
	Projecteur Lexys SPX LED 21W 4000K x196
	Projecteur type Quad avec lampe LED 4000K pour circulation sol x43