



LEGENDE

Coffret électrique

Projecteur existante

Eclairage en applique existant

Hublot en applique existant

Lanterne existante

Applique murale existante

Interrupteur à clé

Bouton poussoir étanche

Boîte de dérivation

Détecteur de présence et de lumière

Sonde de température

Alimentation spécialisées suivant détail

Câbles concessionnaires
ENEDIS / FT / ECL PUBLIC

Câbles privés (CFO / CFA)

Diffuseur Alarme générale

Détecteur Automatique de fumée

Déclencheur Manuel

Sirène SSI existante

Détecteur automatique SSI existant

Déclencheur Manuel existant

Tableau de commande


Type 1 : Plafonnier 36W LED
IP 65, IK08,

Type 2: Nouvelle lanterne

BAES 45 lm étanche

Coffret de coupure chaufferie

existant - Plan RDC

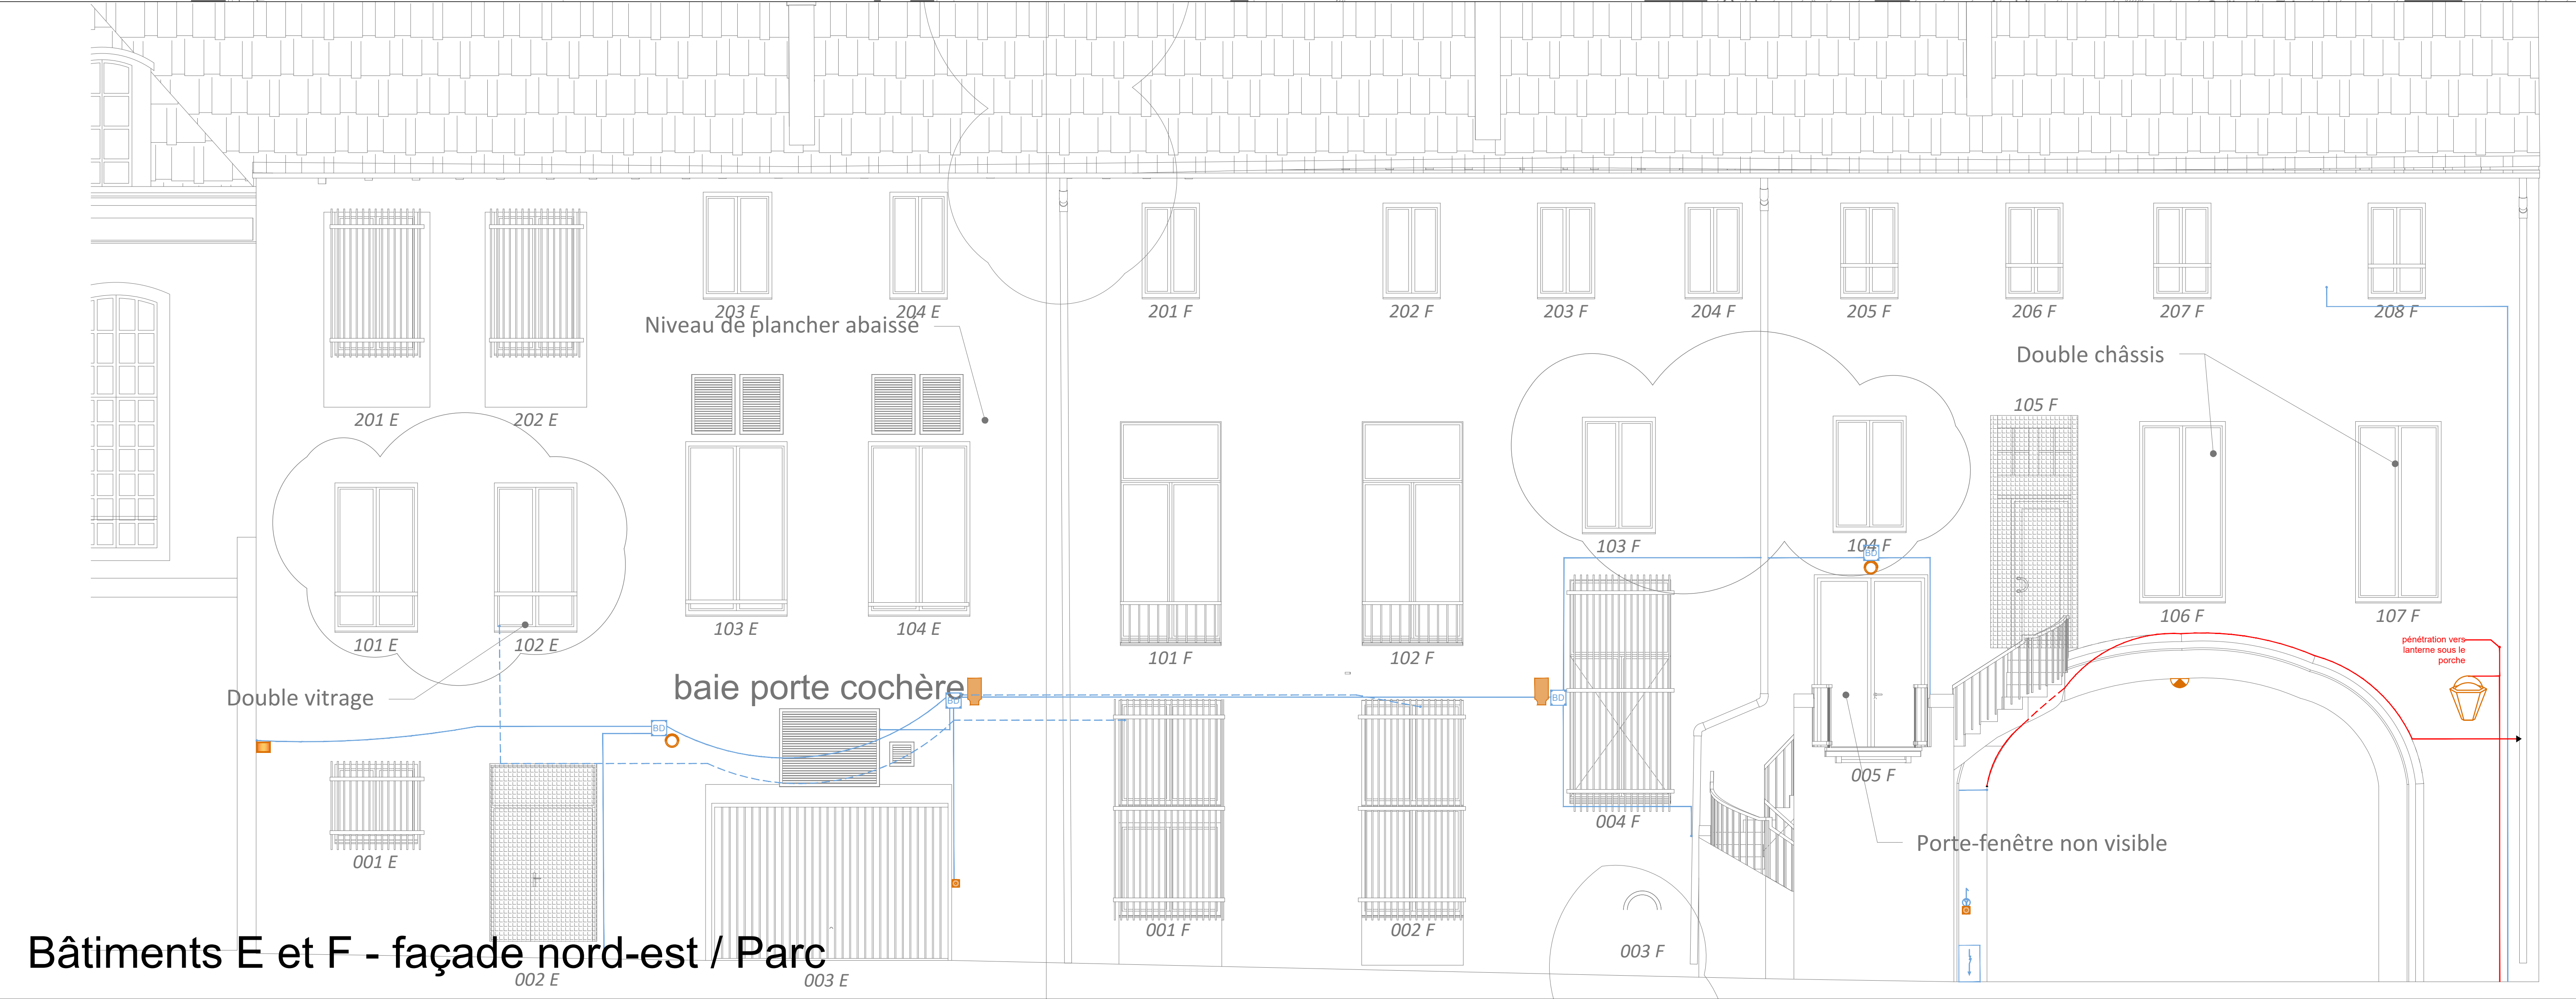

MAITRE D'OUVRAGE

MINISTERE DE LA JUSTICE
Place de la Carrière
54000 Nancy

MAITRE D'OEUVRE

SAS ARCHITECTURE 3J
Architecte du patrimoine
Atelier Gregoire André
19 Rue Montesquieu
54000 Nancy

RESTAURATION DES COUVERTURES, CHARPENTES, FACADES
ET MENUISERIES DE L'HÔTEL DES PAGES - TRANCHE 2

PLAN ELECTRIQUE DE L'EXISTANT

LOT ELECTRICITE

LOUVET SAS

TECHNIQUES
DES FLUIDES

Bureau d'études
15, avenue de la garenne TEL : 03.83.28.85.85
Boite postale n°694 FAX : 03.83.27.67.10
54 063 NANCY CEDEX Mail : betlouv@louv.fr

24.034

Numéro du plan

DCE

Juillet 2025

1/50

EL02

Dessin PL	Vérification PL	Ind 0	Date Juil 2025	Modification Création du document

Bâtiments E et F - façade nord-est / Parc