

Liste des matériels de Froid (Groupe Local Compresseurs)

- 1: CF Fruits (R404A)
- 2: CF B.O.F (R134A)
- 3: Ex C.R.R (A déposer)
- 4: CF Viandes (R404A)
- 5: CF Hors Oeuvre-desserts (R404A)
- 6: CF Négative 1 (R404A)
- 7: Ex C.R.R (A déposer)
- 8: CF Produits finis (R449)

Liste des matériels de Froid (Espace extérieur)

- 1: Ext1: Climatisation Prépa.froide
- 2: Ext2: Grande CF négative (CF Négative 2)
- 3: Ext3: CRR 1 - Acfri - prépa chaude
- 4: Ext4: Mono-split Clim Bureau surveillant
- 5: Ext5: CF Produits déconditionnés Prépa. chaude
- 6: Ext6: CRR2 - Acfri - prépa.chaude

- Lot 1: Démolitions des plafonds de toutes natures (dalles 1200x600, plâtre...)
- Lot 8: Dépose de toutes les enceintes réfrigérées, et des installations de froid
- Lot 1: Démolitions des cloisons en béton ou brique de 100mm
- Lot 1: Caniveaux existants à desceller, isoler et reboucher
- Lot 1: Réalisation de décaissés sur 1m00x1m00, pour caniveaux futurs


- Panneau Aggro. 60mm existant
- Panneaux Aggro. 80mm existant
- Murs en béton (Agglo ou Banché), Epaisseur 15 à 20cm
- Lot1: Ouverture dans mur existant (Agglo ou Banché), Epaisseur 15 à 20cm.
- Lot 1: Rompures dans soubassement de façade de 20 cm
- Lot 3: Découpe bardages en façade pour futures ouvertures
- Lot 3: Déposes clôtures existantes (panneaux fils rigides), Dépose portillon accès L.T Groupes froids, pour repose ultérieure
- Lot 1: Rompures dans mur béton actuel de 15à20 cm en agglomérés de ciment + enduits

MAÎTRE D'OUVRAGE



MINISTÈRE DE LA JUSTICE ET DES LIBERTÉS
DISP DE BORDEAUX
188 rue de Pessac
33062 BORDEAUX CEDEX

BET FLUIDES & CUISINES PROFESSIONNELLES

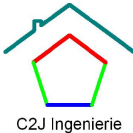

C2J INGENIERIE
7 Place de la Mairie - 16230 SAINT-GROUX
Tél : 05.45.92.63.72
E-Mail : c2jingenierie@wanadoo.fr

Centre de détention d'Uzerche
Projet de Restructuration de la cuisine
Plan PRO-01: ETAT DES LIEUX

N° Aff : 24.06.017

Dessin : Mr PETURAUD

Date : Septembre 2024

Phase : DCE

N° Plan : PRO-01

Echelle : 1/125

- Panneau froid 40mm

Panneau froid 80mm

Panneau froid 100mm

Élévation bloc à bancher de 25cm + enduit extérieur monocouche

Cloison plâtre BA18S-H-CF1H ou doublage plâtre Hygro

Protections inox hauteur 1m80

Panneau d'habillage mural sur faïence - PVC Blanc

Carrelage mural Grès cérame 40x20 toute hauteur

PO.1

Porte Acier laquée + oculus. Dim (Lxh): 93x113x204, pose en tunnel (Lot 3)

PP.1

Porte Acier laquée pleine. Dim (Lxh): 93x204, pose en tunnel (Lot 3)

PO.2

Porte Bois Stratifiée Acoustique Dim (Lxh): 83x204, pose en applique (Lot 5)

PO.3

Porte Bois Stratifiée Acoustique Dim (Lxh): 93x204, pose en applique (Lot 5)

PO.1

Porte Bois C/F ½H, prête à peindre Dim (Lxh): 113x204, pose en applique (Lot 5)

PO.2

Porte Bois C.F ½H tiercée, prête à peindre Dim (Lxh): 93+30x204, pose applique (Lot 5)

PO.3

Porte Bois acoustique, prête à peindre Dim (Lxh): 83x93x204, pose applique ou tunnel (Lot 5)

P.Ex.1

Portail grillagé maille 5x20 - fi Ø6mm, cadre Acier laquée vert (Lxhxh): 90+50x210cm avec serrure type DENY, manuelle double gache (ouvrant et semi-fixe) + seuil béton

P.Ex.2

Portail grillagé maille 5x20 - fi Ø6mm, cadre Acier laquée vert (Lxhxh): 90+50x210cm avec serrure type DENY, manuelle double gache (ouvrant et semi-fixe) + seuil béton, et modification (Lot 1), banquettes bétons existantes, et intégration dans clôture actuelle

MAÎTRE D'OUVRAGE

MINISTÈRE DE LA JUSTICE ET DES LIBERTÉS
DISP DE BORDEAUX
188 rue de Pessac
33062 BORDEAUX CEDEX

BET FLUIDES & CUISINES PROFESSIONNELLES

C2J INGENIERIE
7 Place de la Mairie - 16230 SAINT-GROUX
Tél : 05.45.92.63.72
E-Mail : c2jingenierie@wanadoo.fr

Centre de détention d'Uzerche
Projet de Restructuration de la cuisine
PLAN PRO-02 - PLAN PROJET - TCE

N° Aff : 24.06.017


Dessin : Mr PETURAUD


Date : Septembre 2025

Phase : DCE

N° Plan : PRO-02

Echelle : 1/150

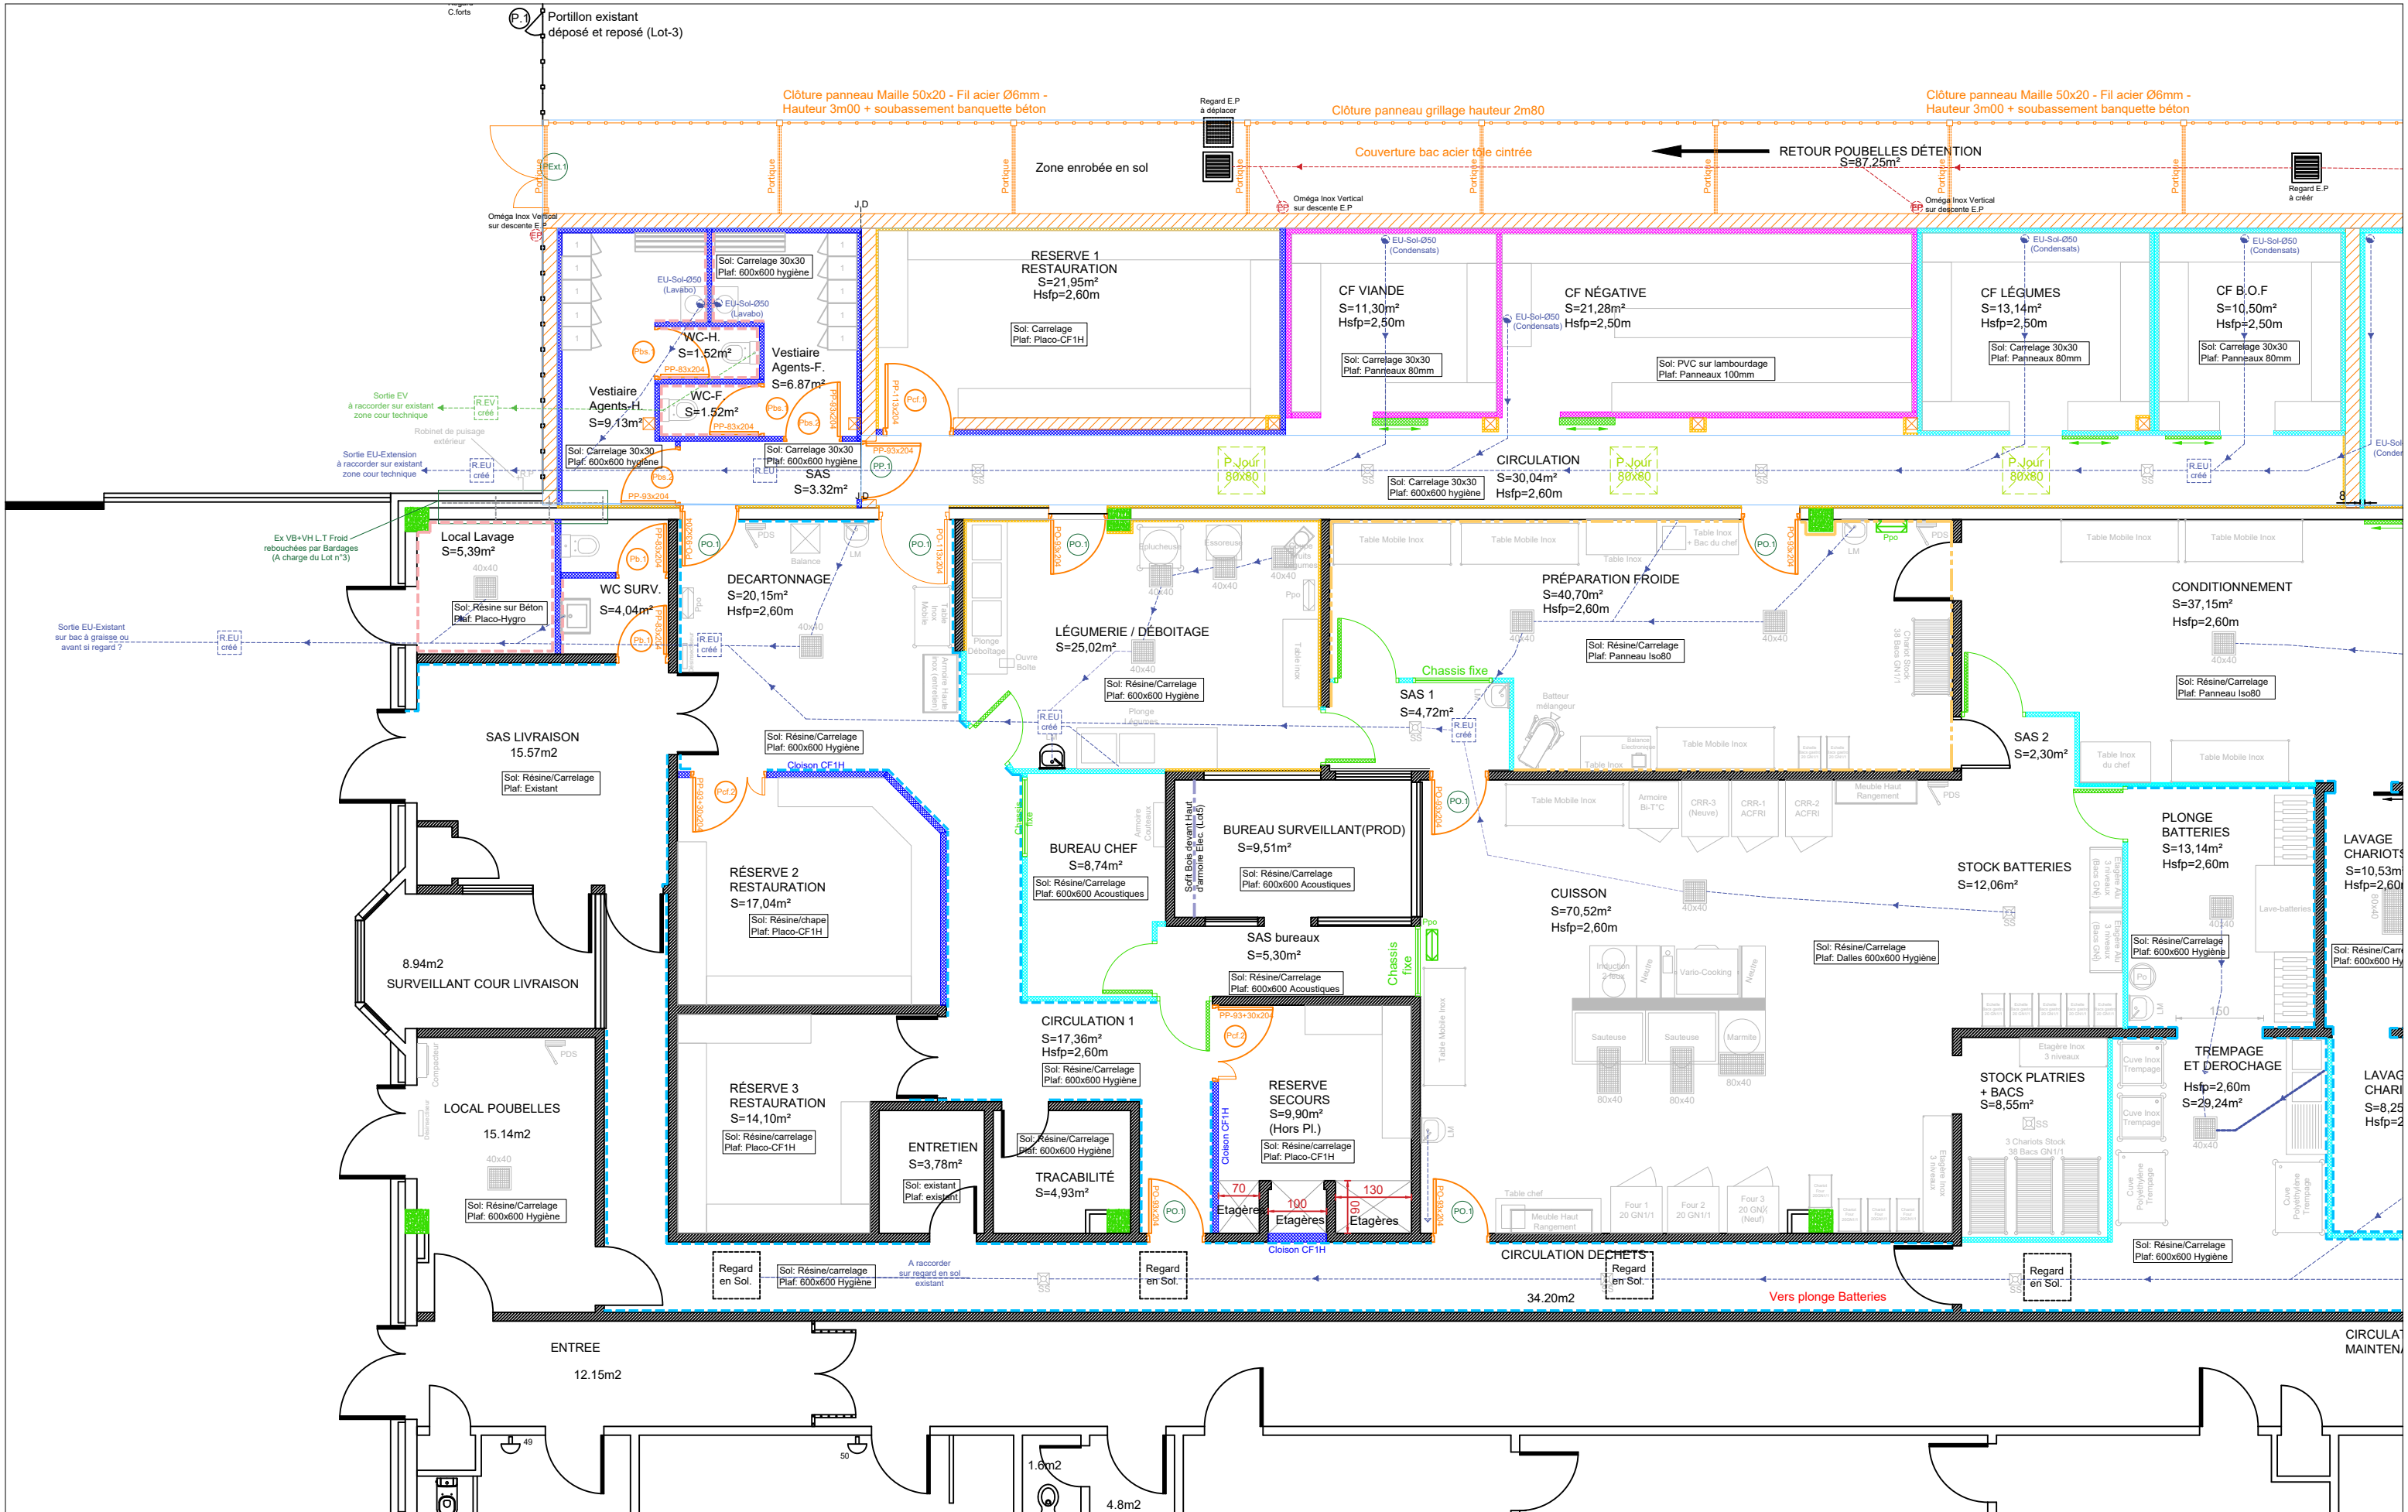

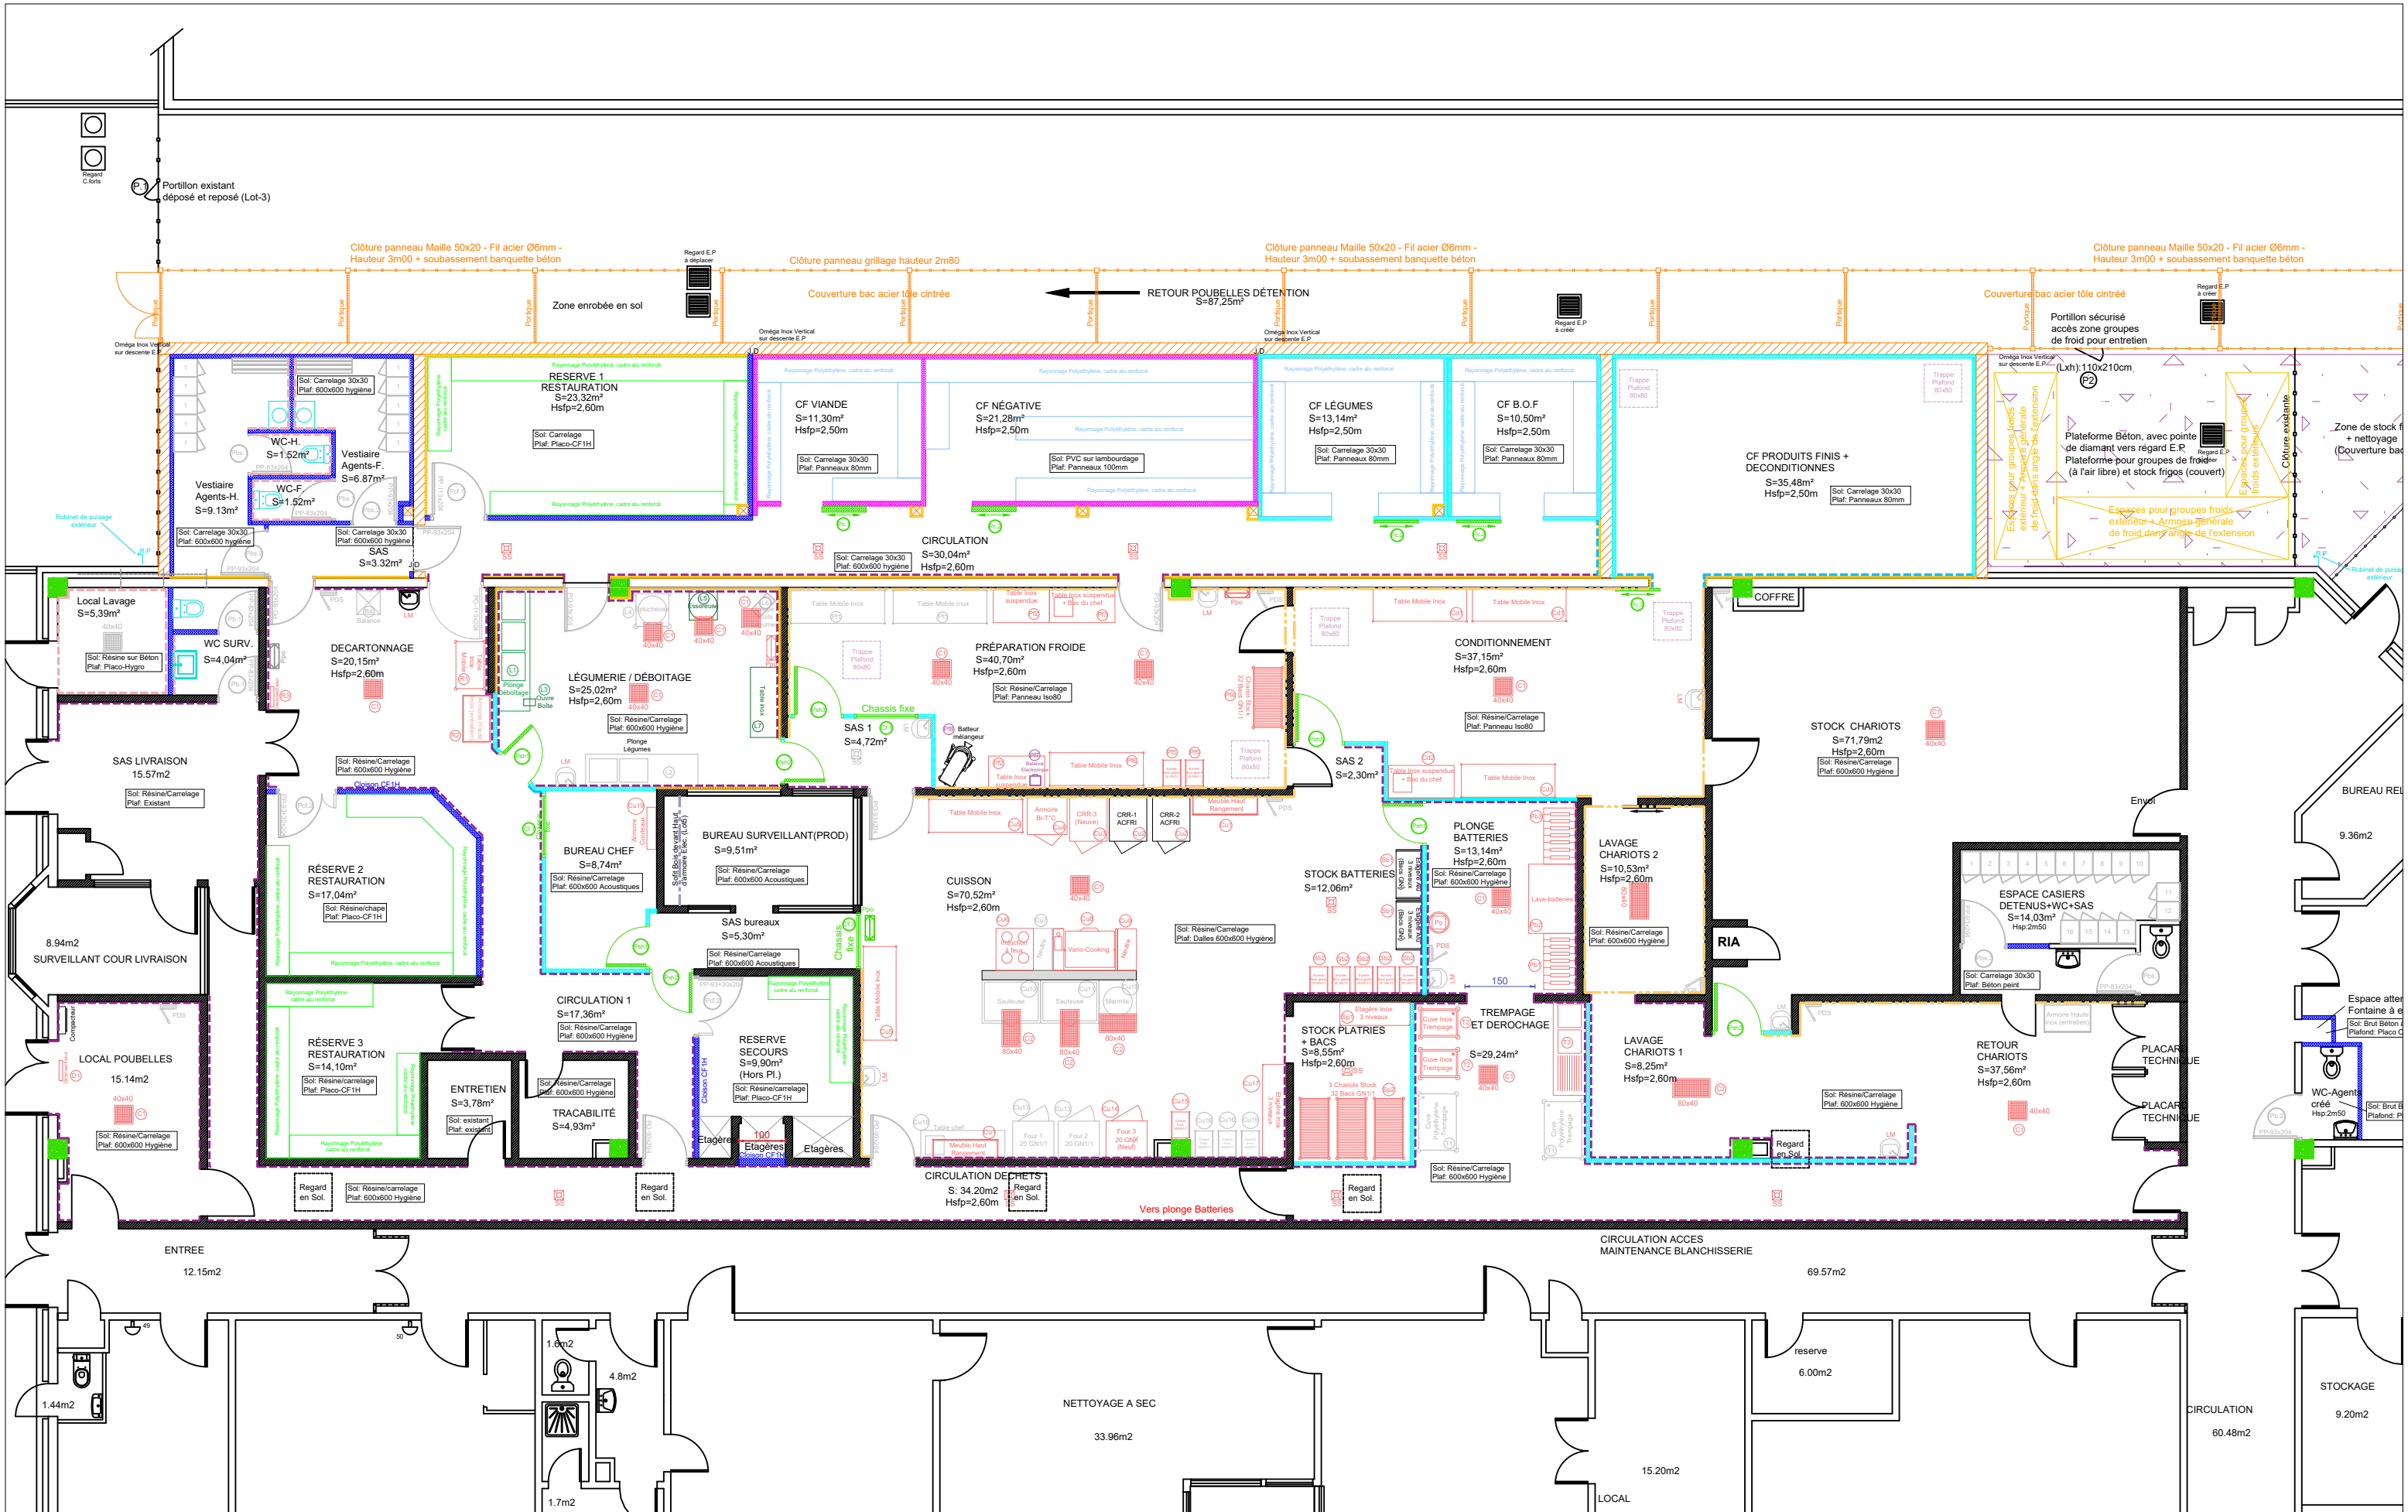


MAÎTRE D'OUVRAGE



MINISTÈRE DE LA JUSTICE ET DES LIBERTÉS
DISP DE BORDEAUX
188 rue de Pessac
33062 BORDEAUX CEDEX

BET FLUIDES & CUISINES PROFESSIONNELLES

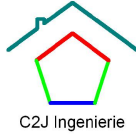

C2J INGENIERIE
7 Place de la Mairie - 16230 SAINT-GROUX
Tél : 05.45.92.63.72
E-Mail : c2jingenierie@wanadoo.fr

Centre de détention d'Uzerche
Projet de Restructuration de la cuisine
Plan PRO-05: PROJET - MATERILES - PANNEAUX
ISOTHERMES - FROID