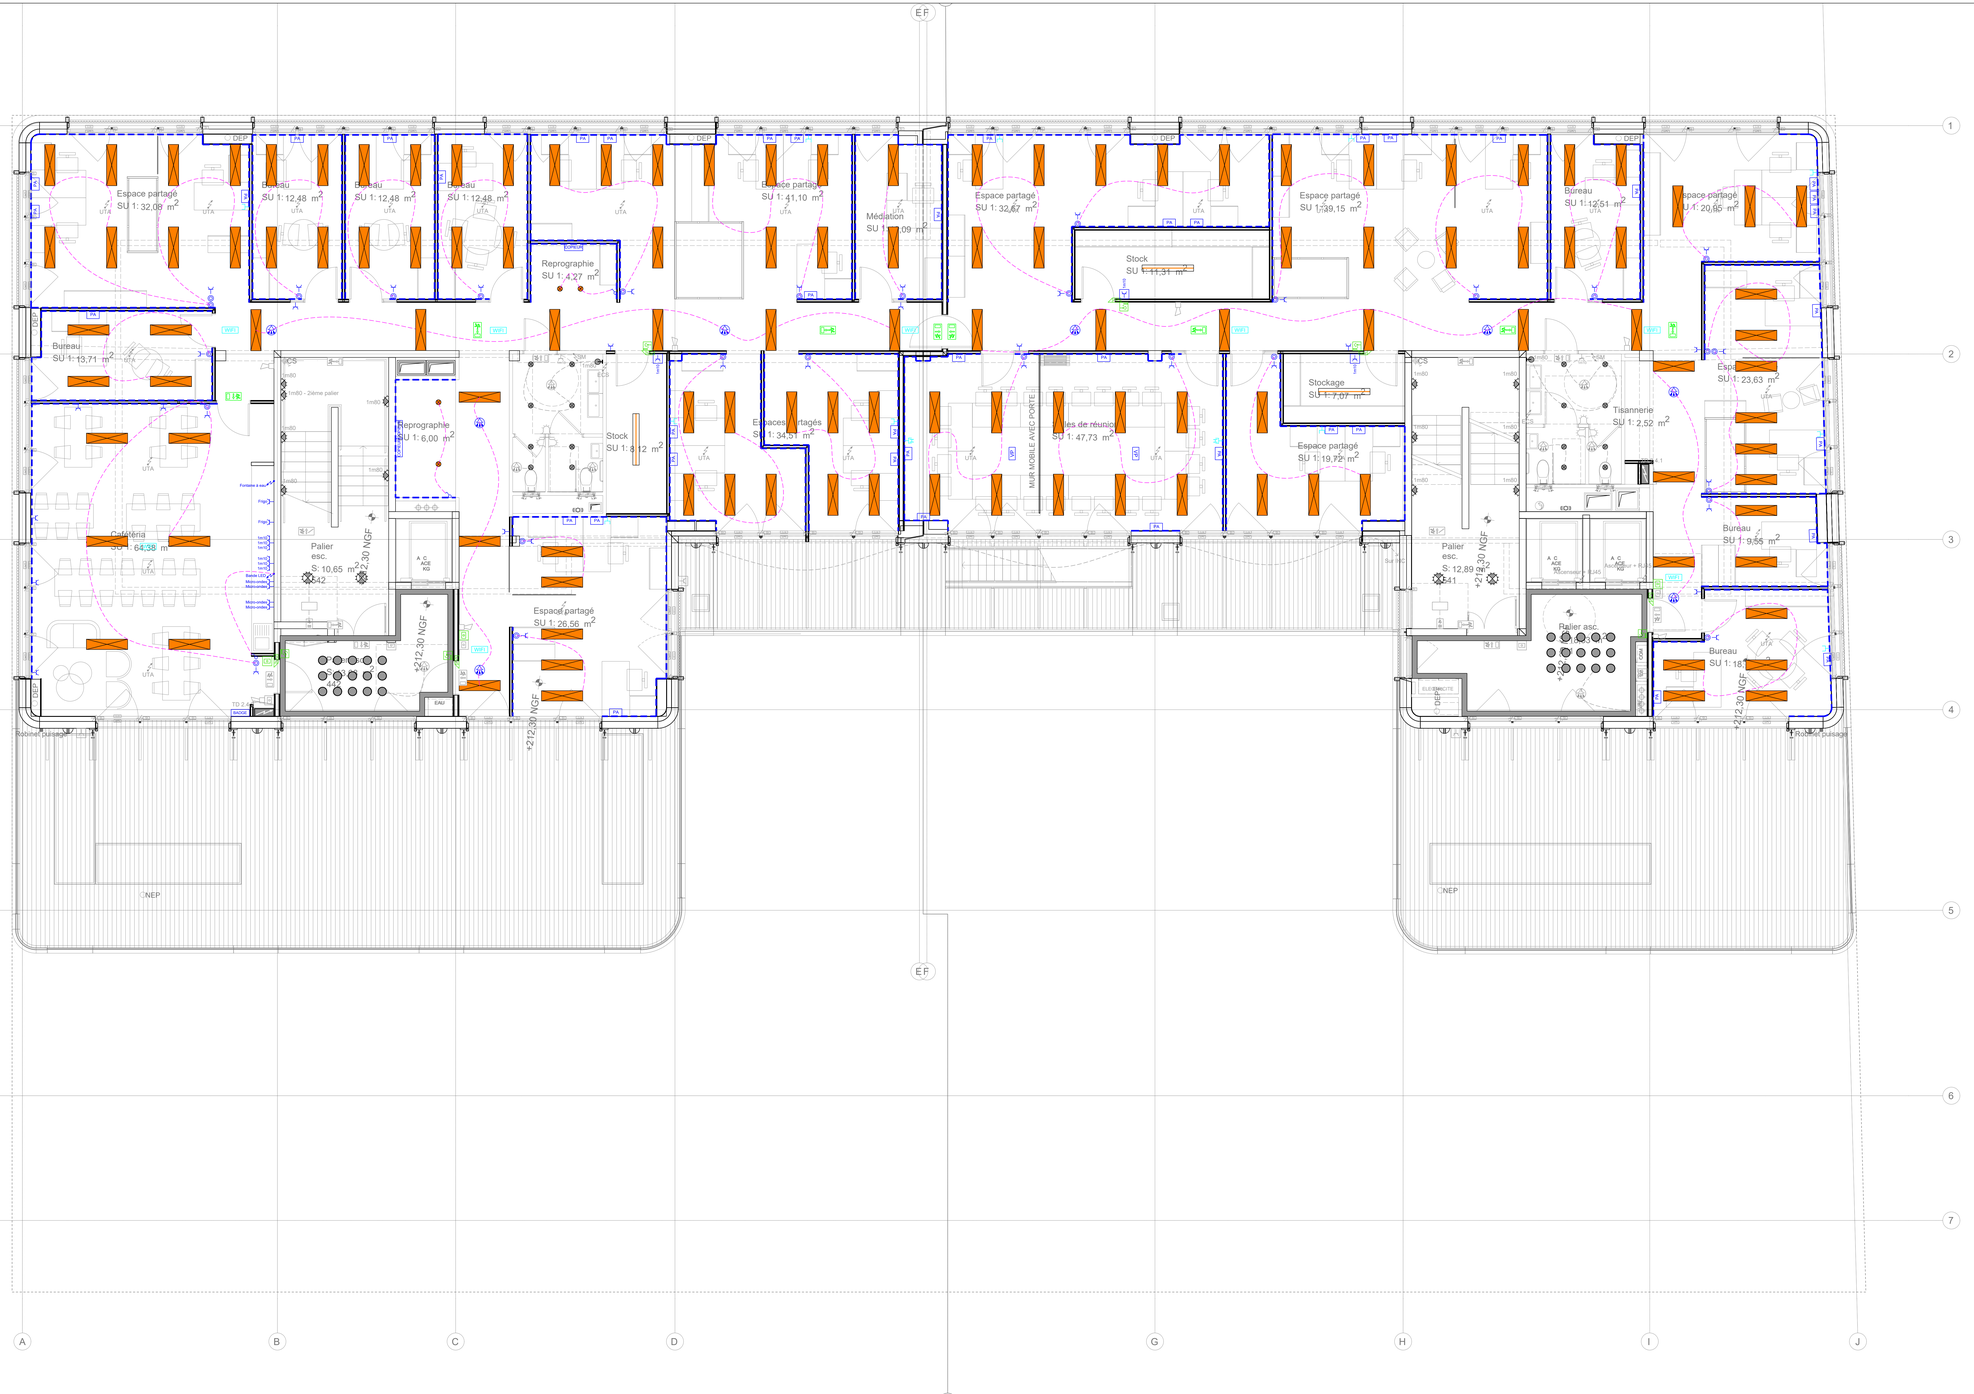
Espace partagé SU 1: 32,09 m²
Bureau SU 1: 12,48 m²
Bureau SU 1: 12,48 m²
Bureau SU 1: 12,48 m²
Reprographie SU 1: 4,27 m²
Espace partagé SU 1: 41,10 m²
Médiation SU 1: 17,09 m²
Espace partagé SU 1: 32,62 m²
Stock SU 1: 11,31 m²
Espace partagé SU 1: 39,15 m²
Bureau SU 1: 12,51 m²
Espace partagé SU 1: 20,85 m²
Bureau SU 1: 13,71 m²
Reprographie SU 1: 6,00 m²
Stock SU 1: 8,12 m²
Espaces partagés SU 1: 34,51 m²
Salles de réunion SU 1: 47,73 m²
Stockage SU 1: 7,07 m²
Espace partagé SU 1: 19,72 m²
Espace partagé SU 1: 23,63 m²
Tisannerie SU 1: 2,52 m²
Cafétéria SU 1: 64,38 m²
Palier esc. S: 10,65 m² 242
Espace partagé SU 1: 26,56 m²
Palier esc. S: 12,89 m² 241
Palier asc. S: 9,55 m² 243
Bureau SU 1: 9,55 m²
Bureau SU 1: 18,
+212,30 NGF
MUR MOBILE AVEC PORTE
