

REPLACEMENT DES MENUISERIES
EXTERIEURES

ECOLE D'INFIRMIERES
IFSI


MAITRE D'OUVRAGE :
CENTRE HOSPITALIER DE LA COTE BASQUE
13, Av. de l'interne Jacques LOEB - 64100 BAYONNE

PRO/DCE

Contrôleur technique :
Agnès - Guillaume Deltant
Technique Interiel, 65 allée Fauste d'Ehuyat,
64210 Béren
Guillaume.lamendy@spave.com

Coordinateur SPS:
ZCS - Frédéric CLERC
24 rue Maubec
64200 Lescar
contact@zcs.fr

Architecte dplg
GULACSY Mathias
97, rue Maubec
64100 - BAYONNE
gulacsy.architecte@orange.fr

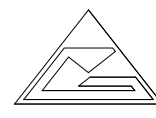


DETAIL CHASSIS
TRANCHE FERME

N° d'affaire : 25/344
Date : MARS 2025
Echelle : 1/20

CHASSIS RDC


9

TRANCHE
FERME

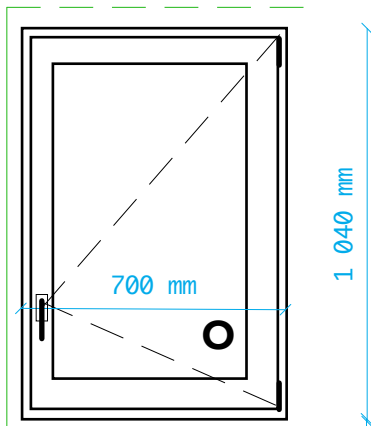


F1 700X1040

VR
COFFRE INTERIEUR

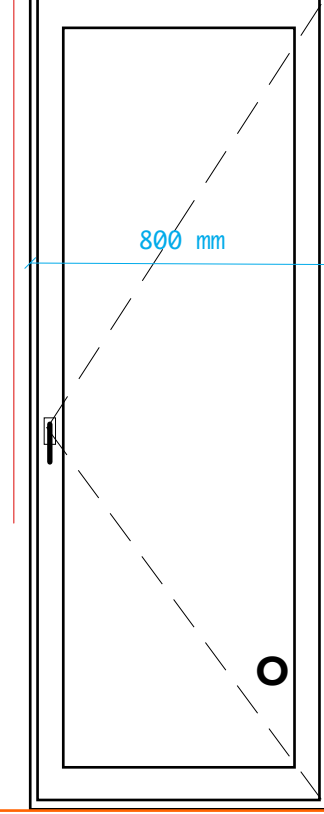


F2 800X2150


VR
COFFRE INTERIEUR

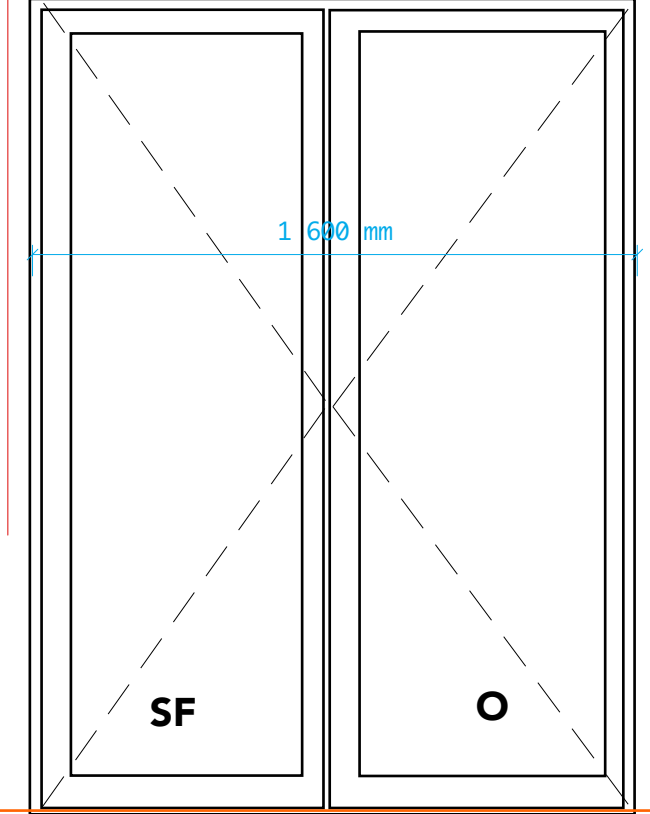


F3 1600X2150

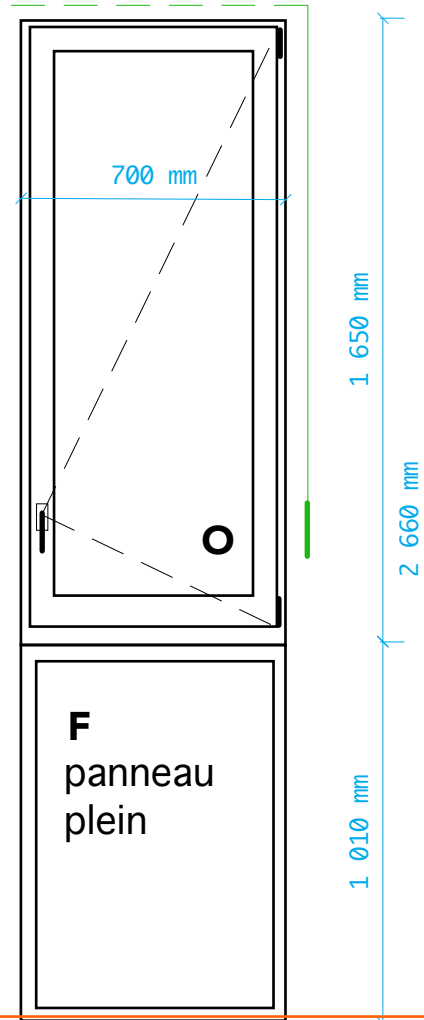


F4 700X2660

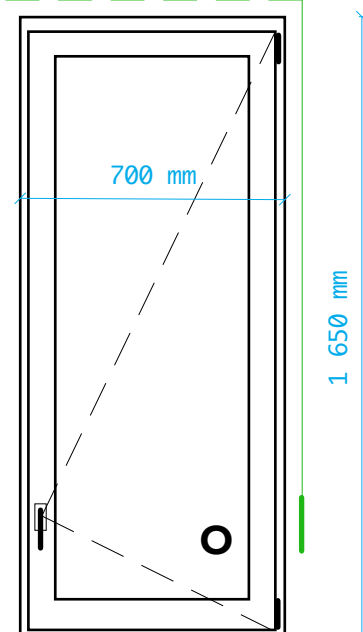

F5 700X1650

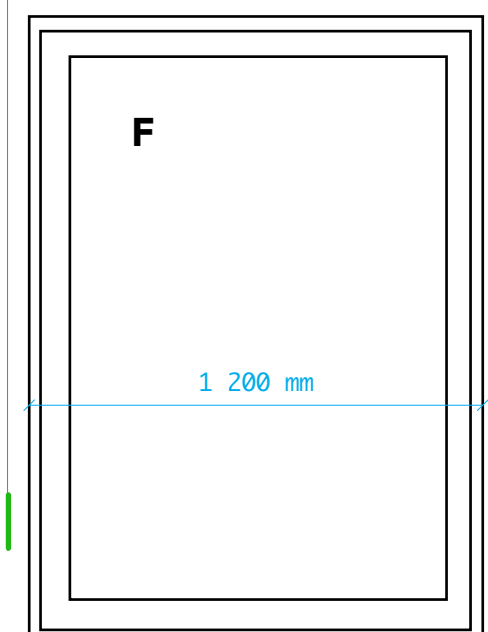


F6A 1200X1650

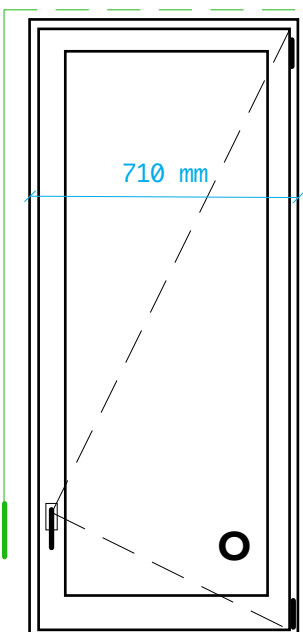


F7 710X1600


STORE INTER, PIECES RDC
DE 025 à 27
STORE SCREEN EXT, PIECES RDC
DE 019, 023, 024, 028 à 31

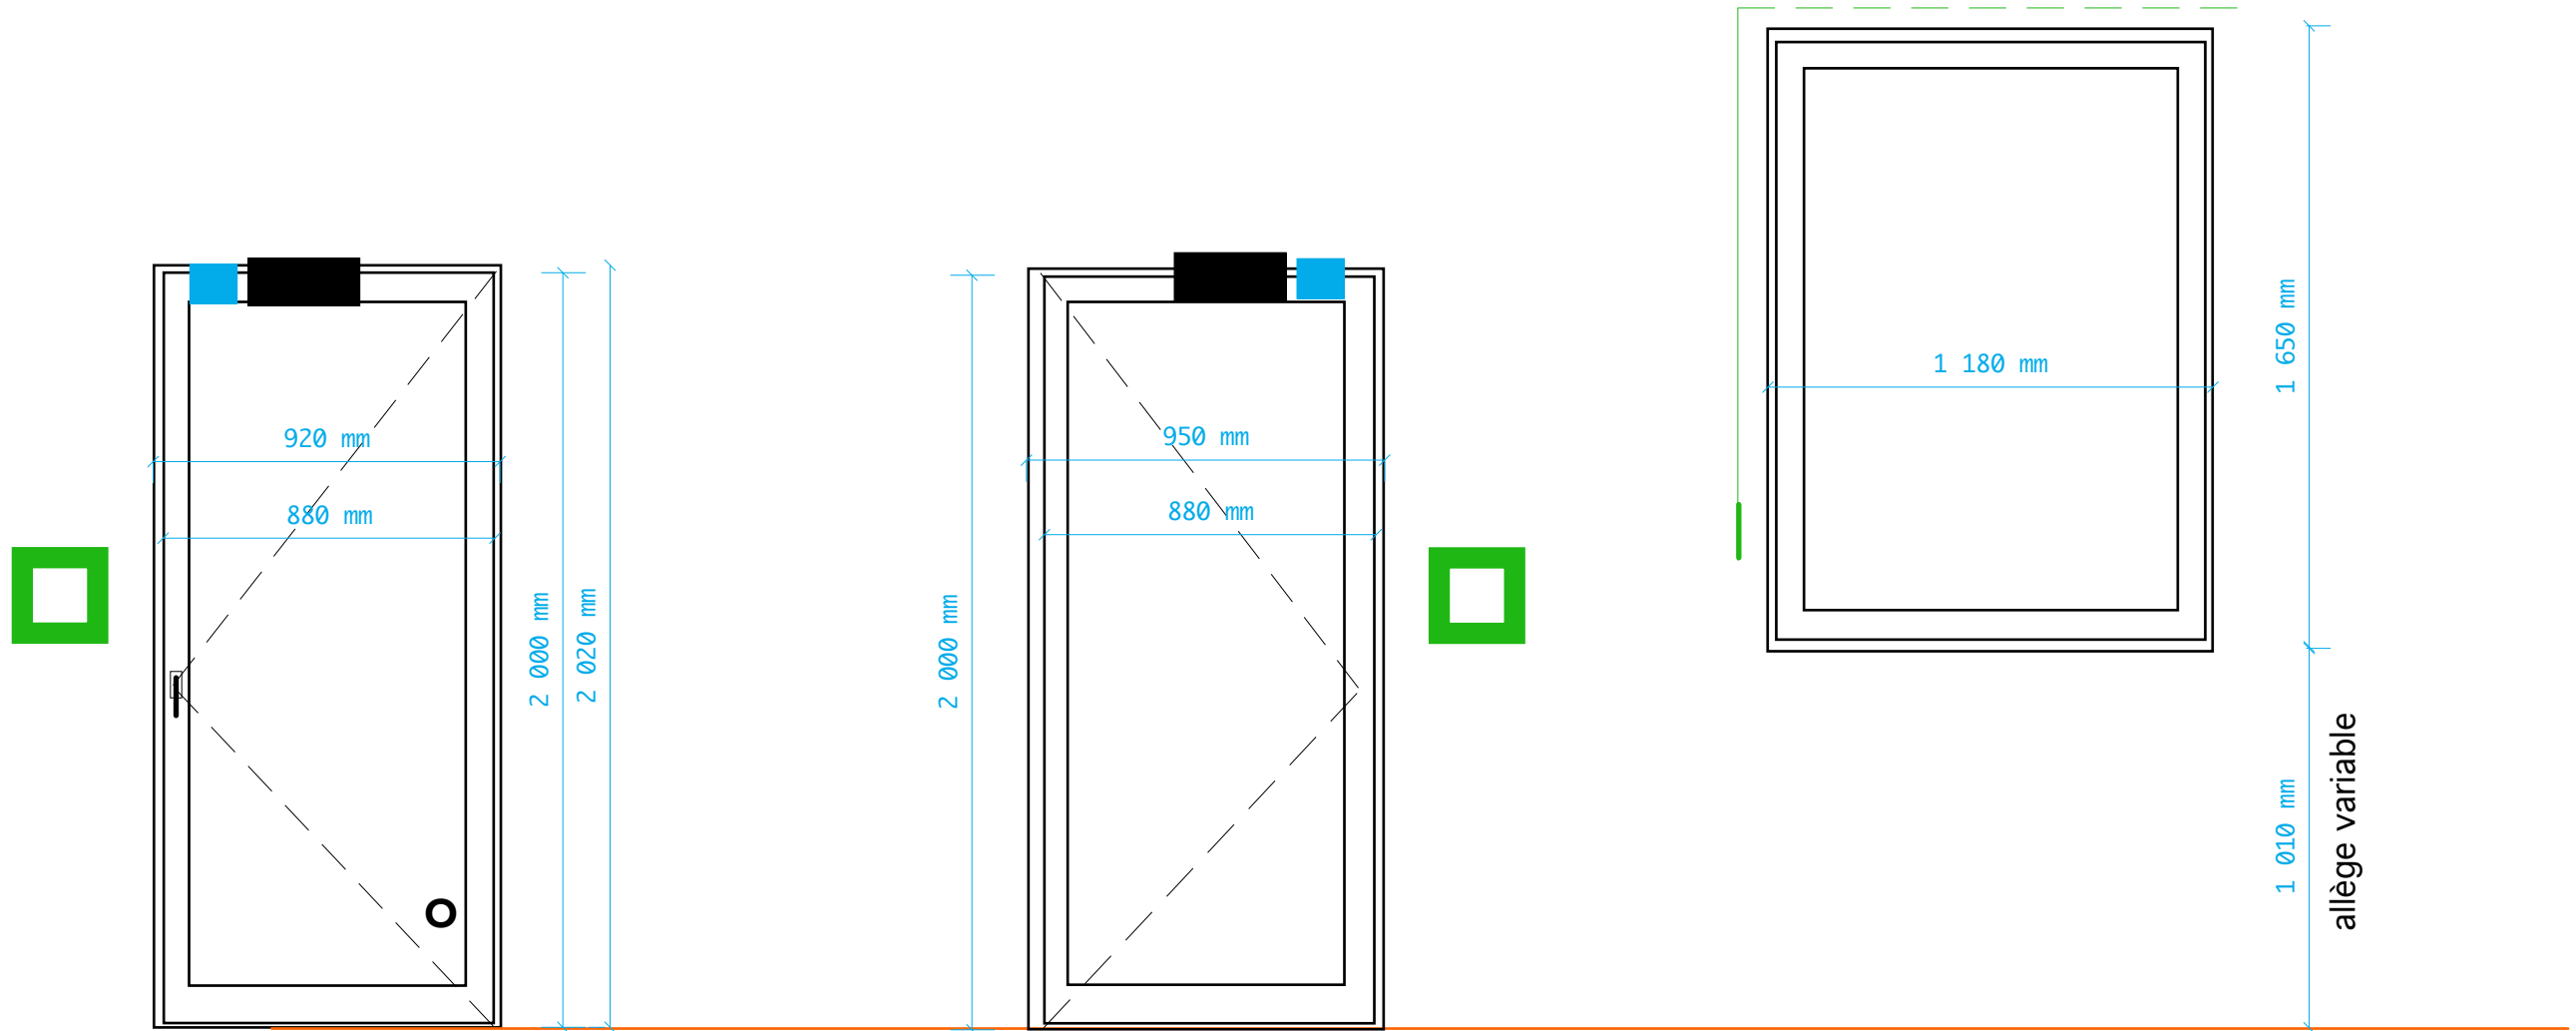

F8D 920X2020

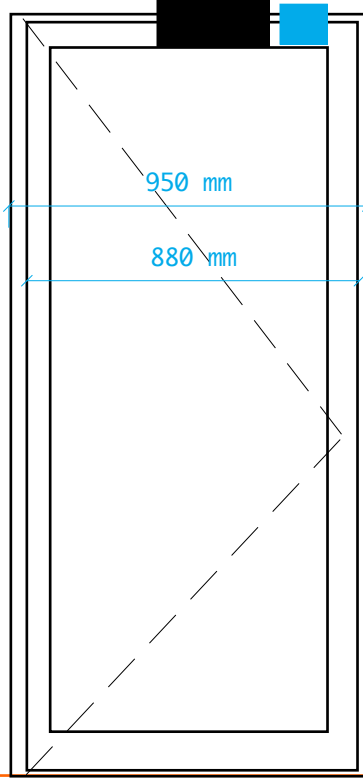


F8G 950X2000



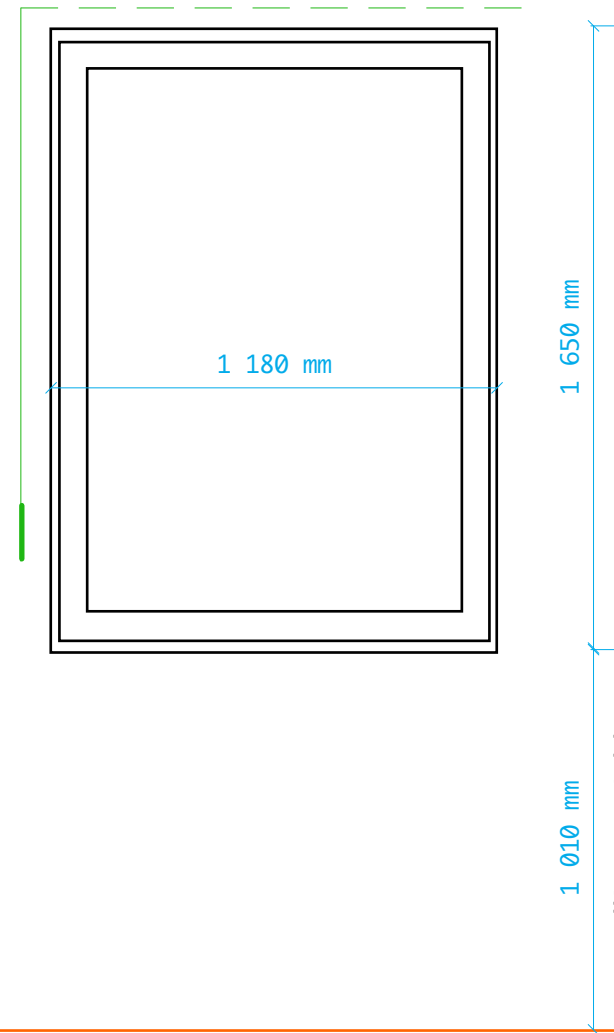


F6 1180X1650

DETAIL PRINCIPE PORTE
SORTIE DE SECOURS : SIMPLE OU TIERCEE

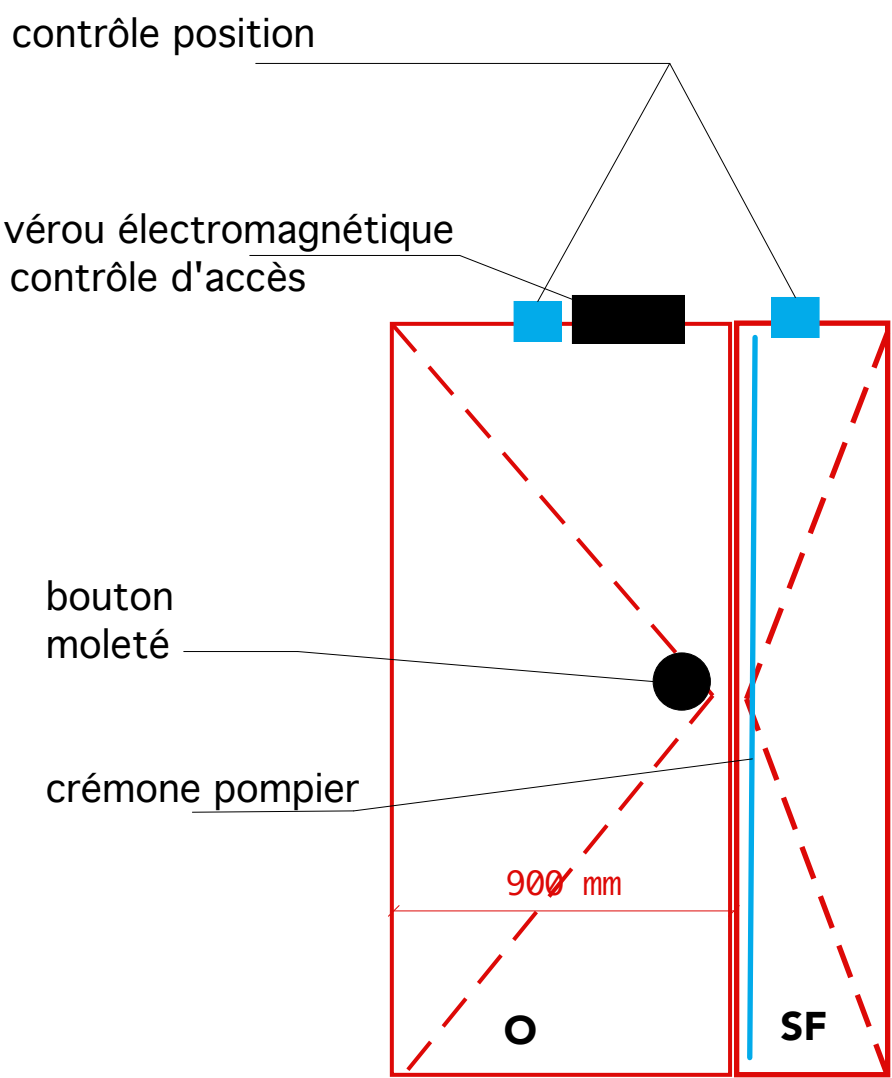


LEGENDE

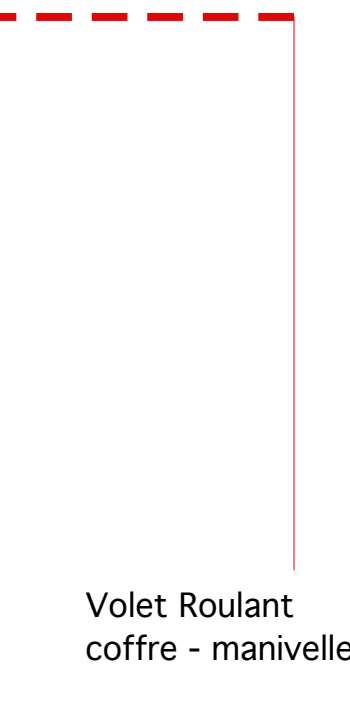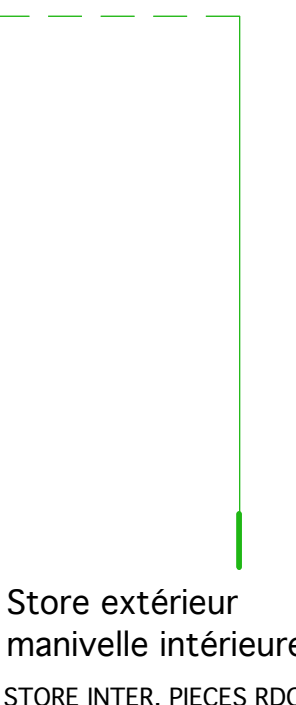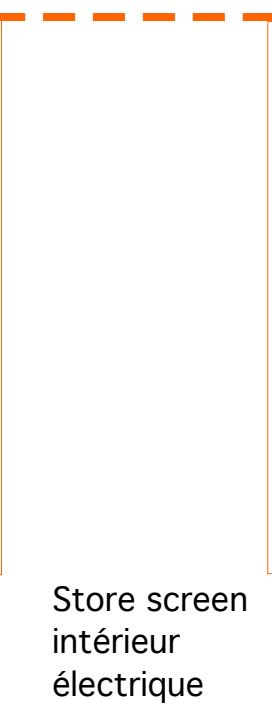


boitier rouge

boitier vert


MGA le 25/07/14

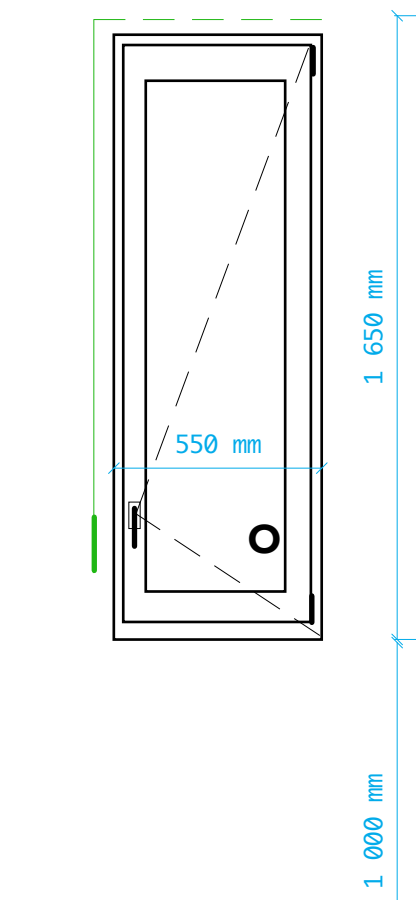


F27 550X1650

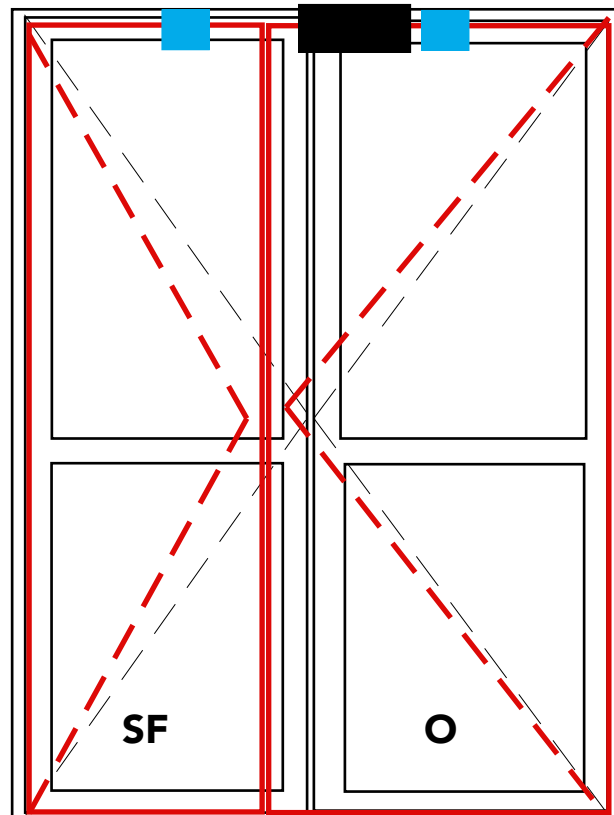


F9 1600X2150

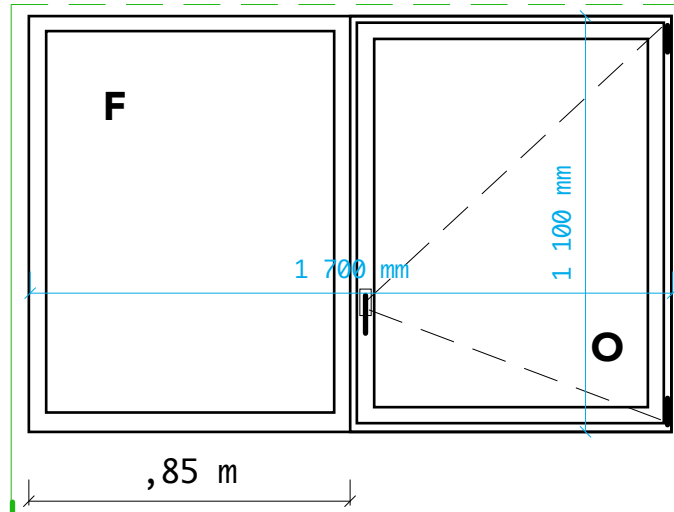


F10 1700X1100

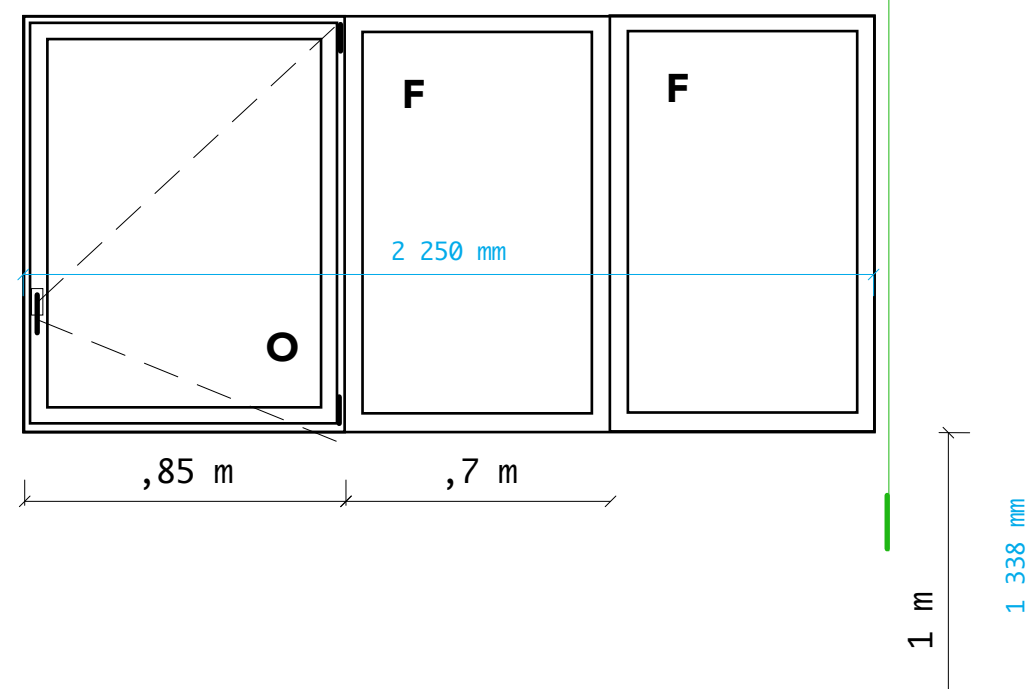


F11 2250X1100

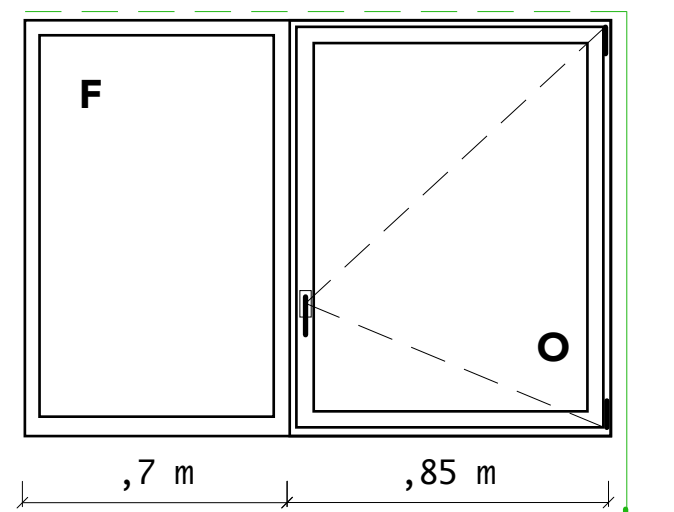

F12 1700X1100

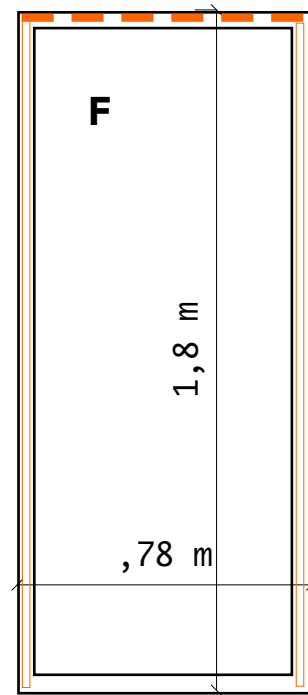

F13 780X1800

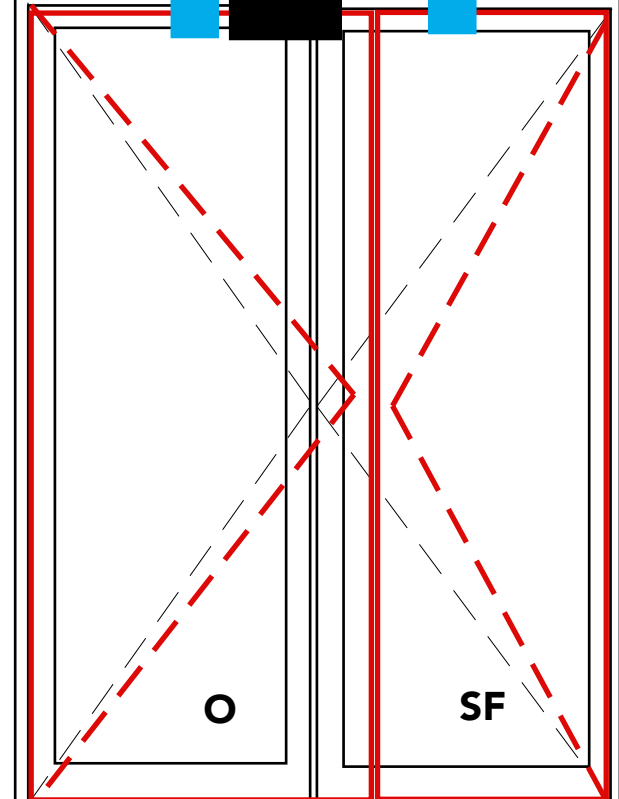

F14 1600X2150