
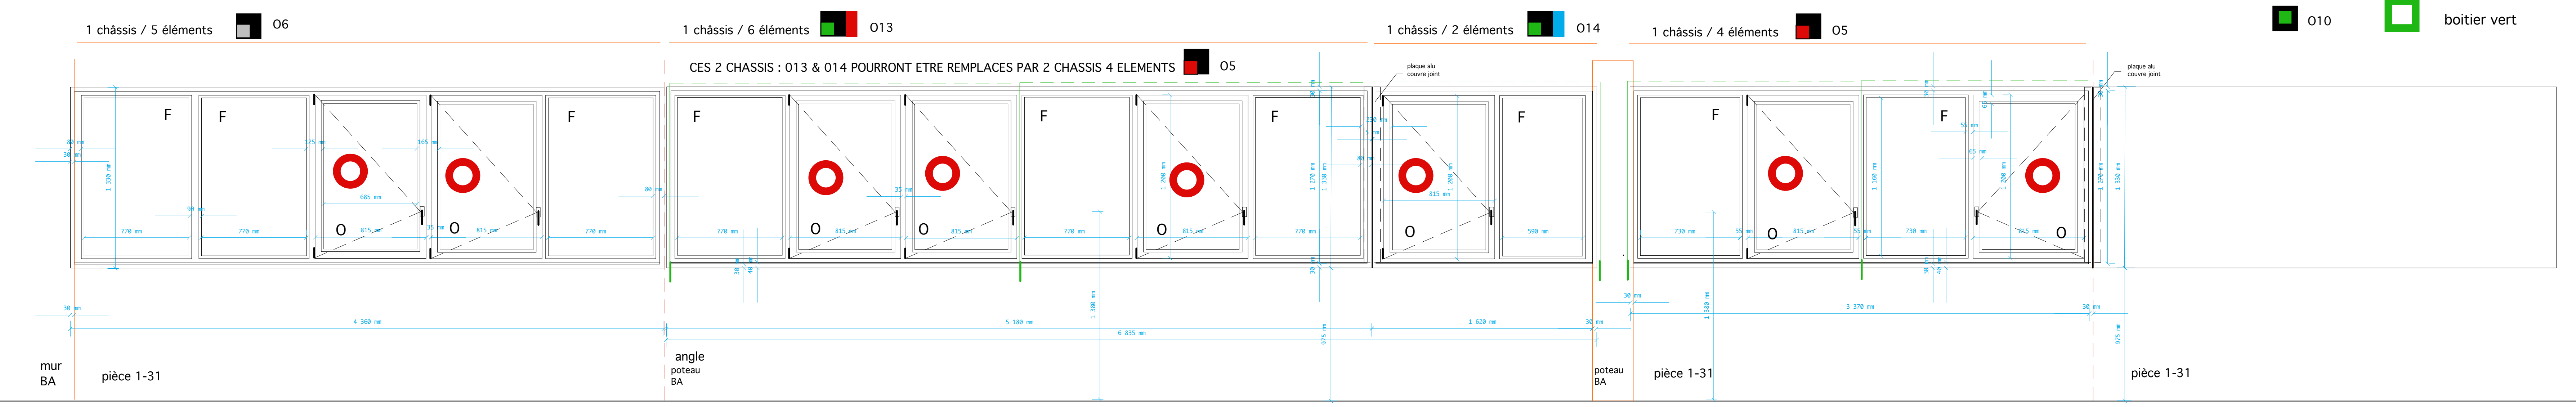


LEGENDE

- TRANCHE OPTIONNELLE 1
- O1, O11
 - O2, O12
 - O3, O13
 - O4, O14
 - O5
 - O6
 - O7, verrou électromagnétique contrôle d'accès
 - O8, contact position
 - O9, boîtier rouge
 - O10, boîtier vert

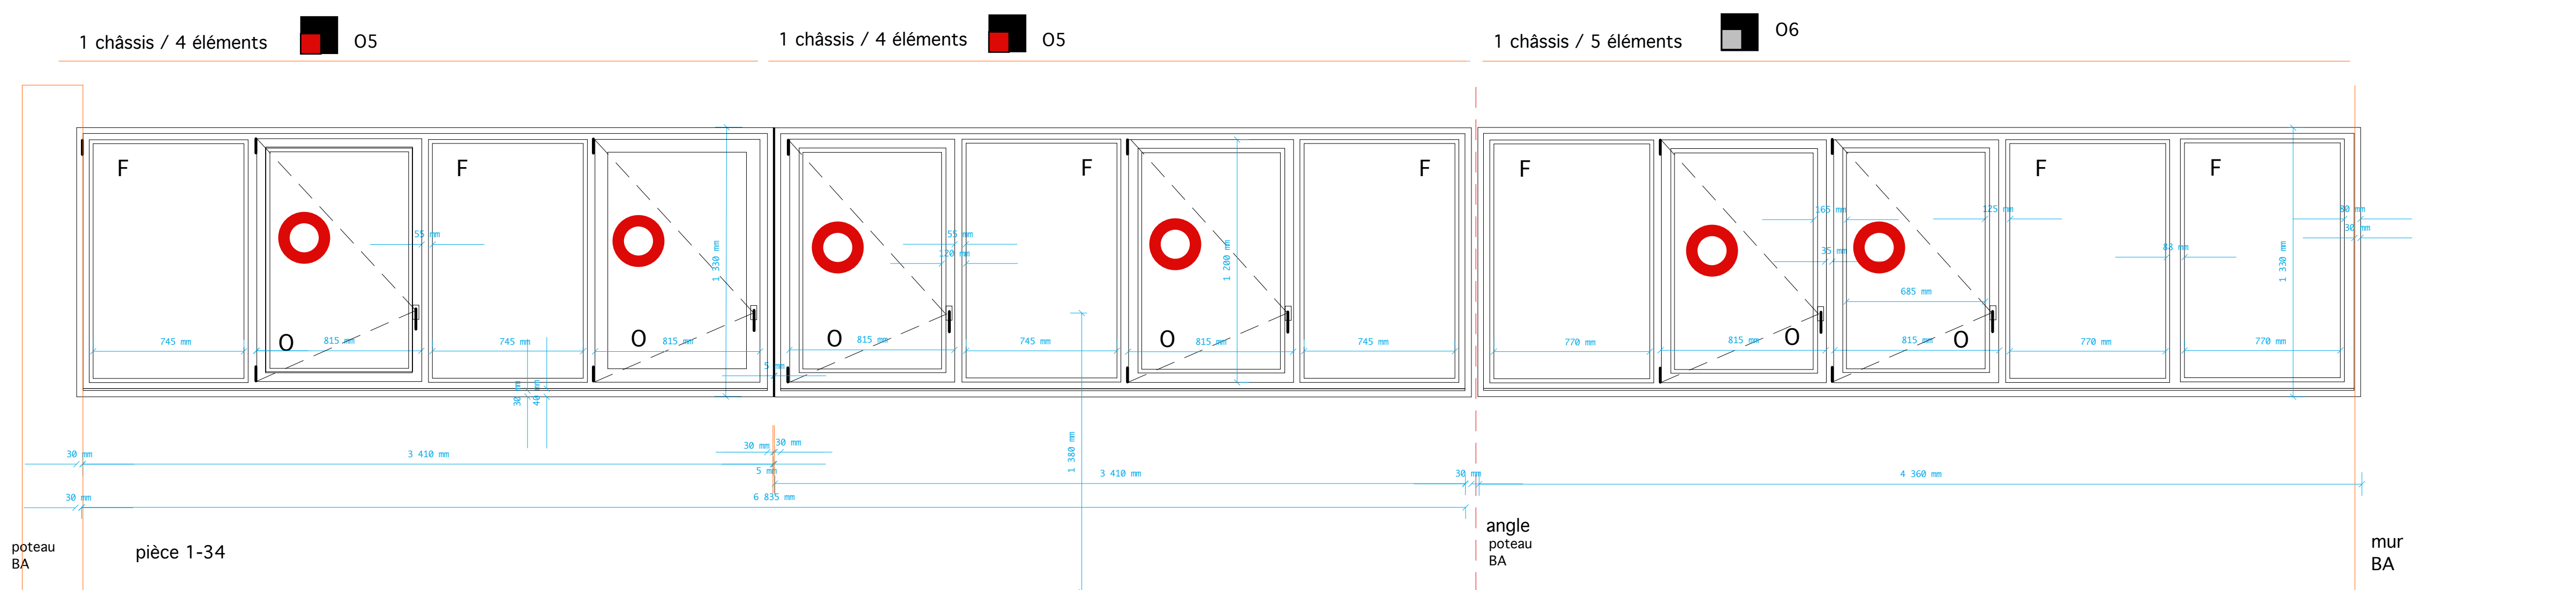

REEMPLACEMENT DES MENUISERIES EXTERIEURES

ECOLE D'INFIRMIERES - IFSI

MAITRE D'OUVRAGE :
CENTRE HOSPITALIER DE LA COTE BASQUE
13, Av. de l'interne Jacques LOEB - 64100 BAYONNE

PRO/DCE

Contrôleur technique :
Agave - Guillaume Detant
Technicien Brevet, 03 allée Fauste d'Elhuyar,
64210 Bidart - BAYONNE
catherine.lanemery@agave.com

Coordinateur SPB :
2018 - Frédéric CLERC
24 rue Maubec
64230 Lescar
contact@cls.fr

Architecte dplg
GULACSY Mathias
97, rue Maubec
64100 - BAYONNE
gulacsy.architecte@orange.fr

DETAIL CHASSIS
TRANCHE OPTIONNELLE

N° d'affaire : 25/344
Date : Février 2025
Echelle : 1/250

CHASSIS R+1
aile Nord