

PRO/DCE

Coordonateur technique :
Agnès - Guillaume Delard
Technogène Izarbel, 63 allée Fauste d'Ehuyar,
64210 Solaun
catherine.saramendy@agnès.com

Coordonateur SPS:
2CS - Frédéric CLERC
24 rue Maubec
64210 Lescar
contact@2cs.fr

Architecte dplg
GUILACSY Mathias
97, rue Maubec
64100 - BAYONNE
guilacsy.architecte@orange.fr

DETAIL CHASSIS
TRANCHE PSE

N° d'affaire :
25/344

Date :
Février 2025

Echelle :
1/250

CHASSIS R+2
grande salle

18

TRANCHE
OPTIONNELLE R+2
grande salle

0001

0001A

0002




0002A

0003

0003A

0004

0005 VERRIERE HORS PROJET

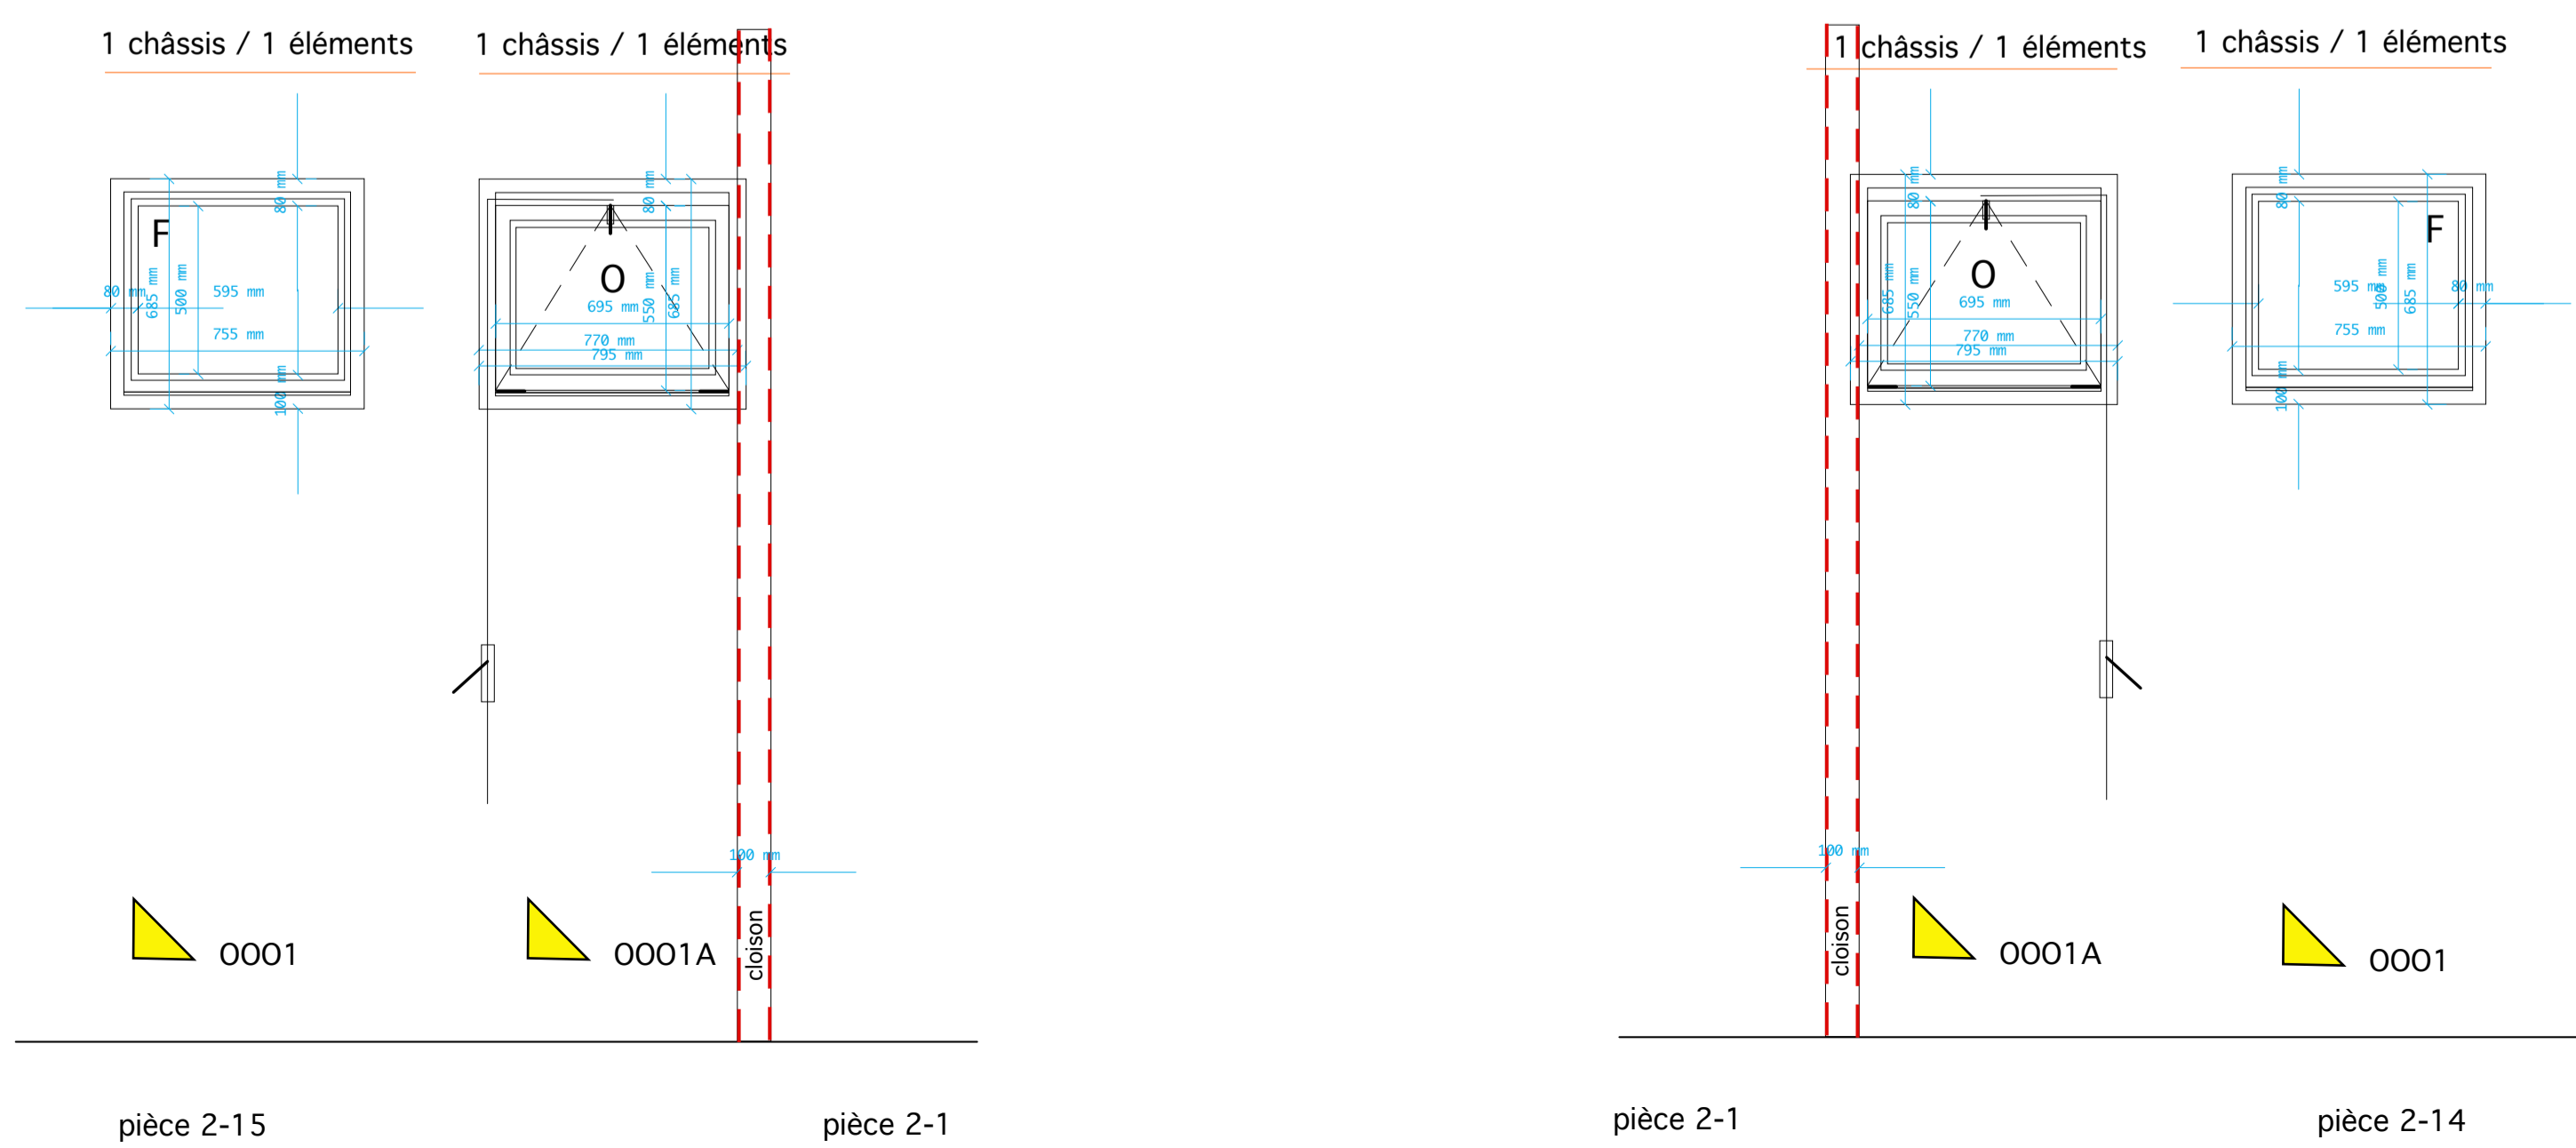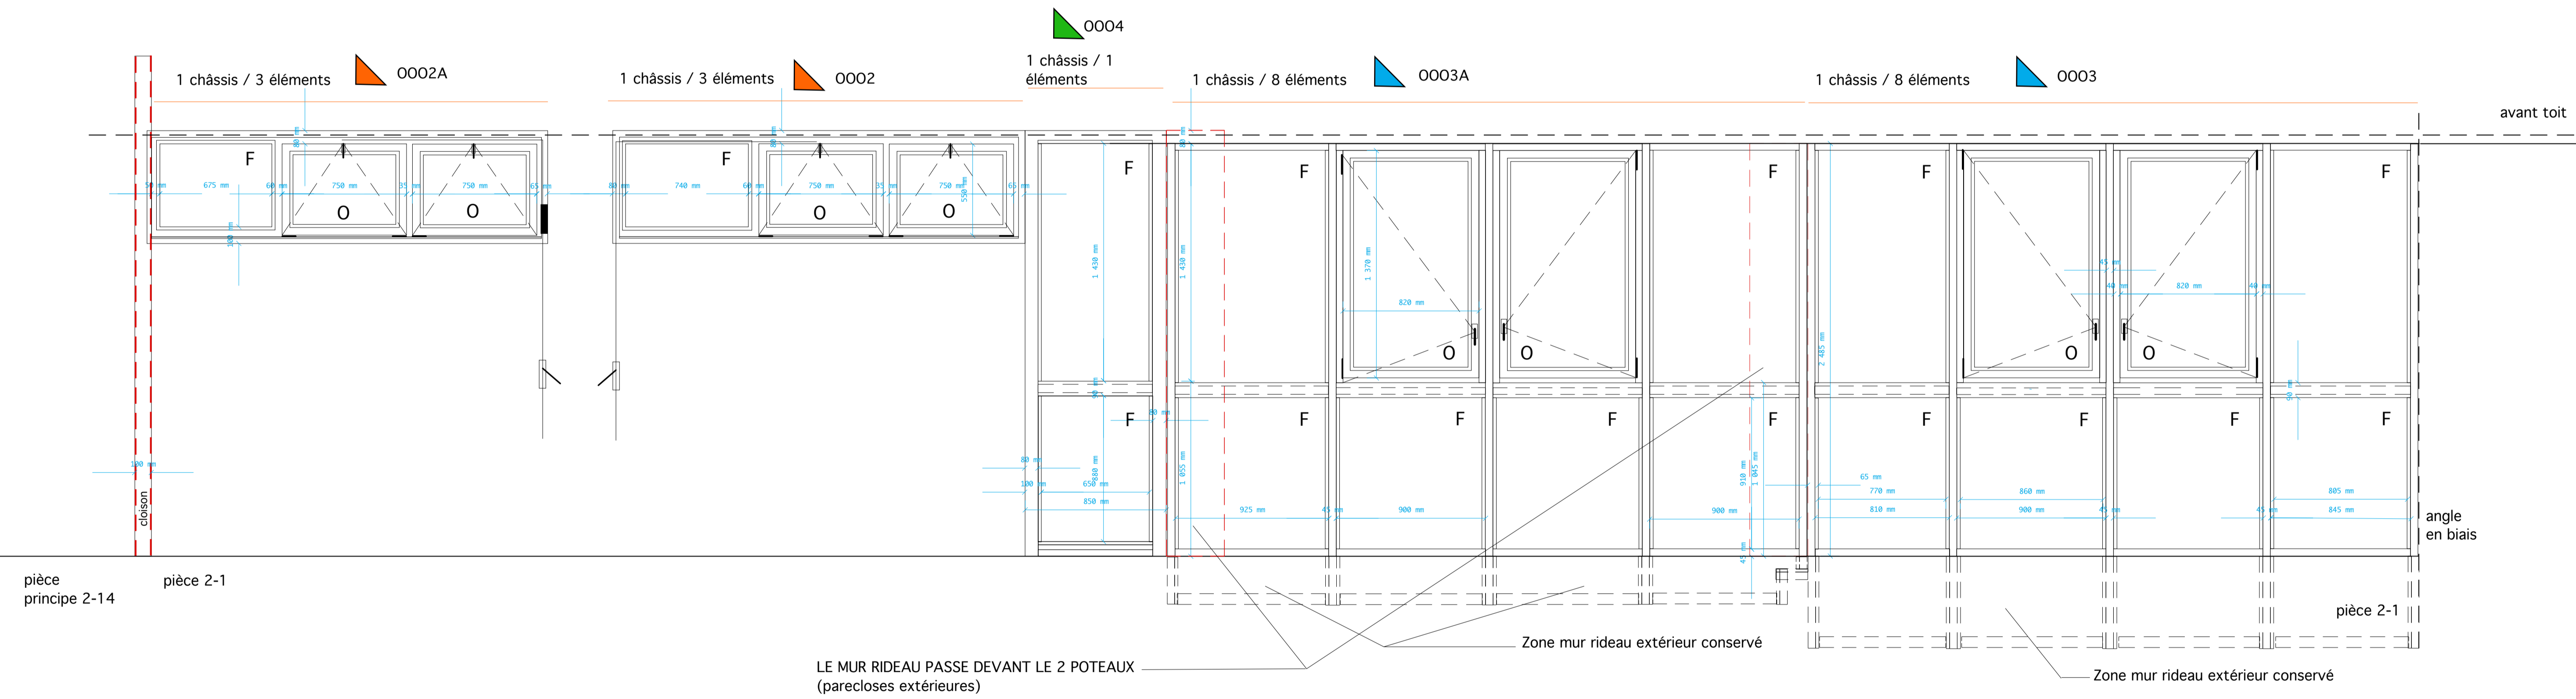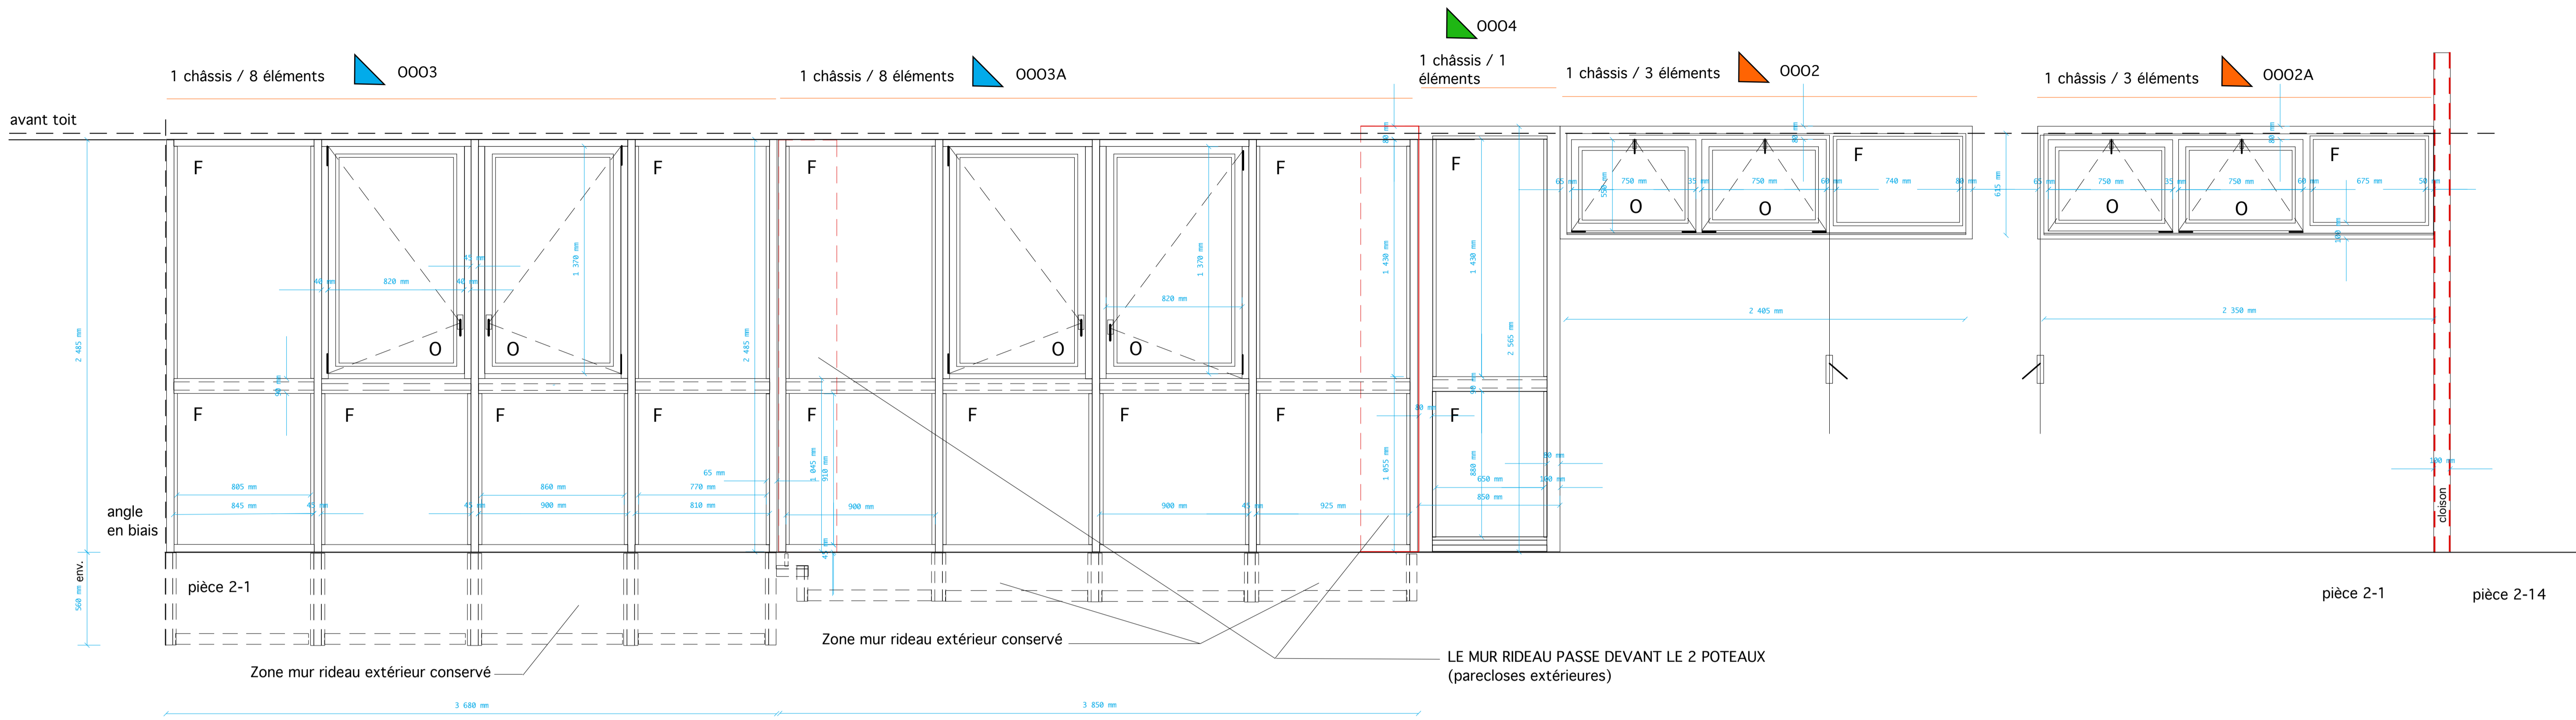

LEGENDE

