DEPARTEMENT DE LA MARTINIQUE
COMMUNE DE FORT DE FRANCE
QUARTIER ROUTE DE MOUTE

GÉOMÈTRE-EXPERT
CONSEILLER VALORISER GARANTIR

PLAN TOPOGRAPHIQUE

TERRAIN APPARTENANT A
DIRECTION MIXTE DES TRAVAUX AUX ANTILLES
ETAT MINISTERE DE LA DEFENSE

PROJET RECONSTRUCTION
LOGEMENT OURAGAN

PLAN NUMERIQUE RELEVE AU TACHEOMETRE ELECTRONIQUE
DOCUMENTS ET PLANS TRAITES SUR SYSTEME INFORMATIQUE PAR C.A.O LOGICIEL AUTOCAD V.2000
REPRODUCTION RESERVEE

COORDONNEES DETERMINEES PAR GPS PROJECTION RGAF 09 – NIVELLEMENT NGM PAR GPS
EQUIDISTANCE DES COURBES 0m50
NOTA :
LES LIMITES DES PARCELLES SONT DEFINIES PAR UN CALAGE GRAPHIQUE DE L'AGRANDISSEMENT DU PLAN CADASTRAL
LES LIMITES DES PROPRIETES DEVRONT FAIRE L'OBJET D'UN BORNAGE
LEVE ET DRESSE PAR LA SELARL EXPERTS GEOMETRES CARAIBES – GEOMETRES EXPERTS – SCHOELCHER – AOUT 2020
MODIFICATION AVEC INSERTION D'UNE LEGENDE – SEPTEMBRE 2020
MODIFICATION POUR MISE A JOUR RECOLEMENT APRES DEMOLITION MAISON – GEOMETRES EXPERTS – SCHOELCHER – 26 OCTOBRE 2020

ECHELLE AU 1/200
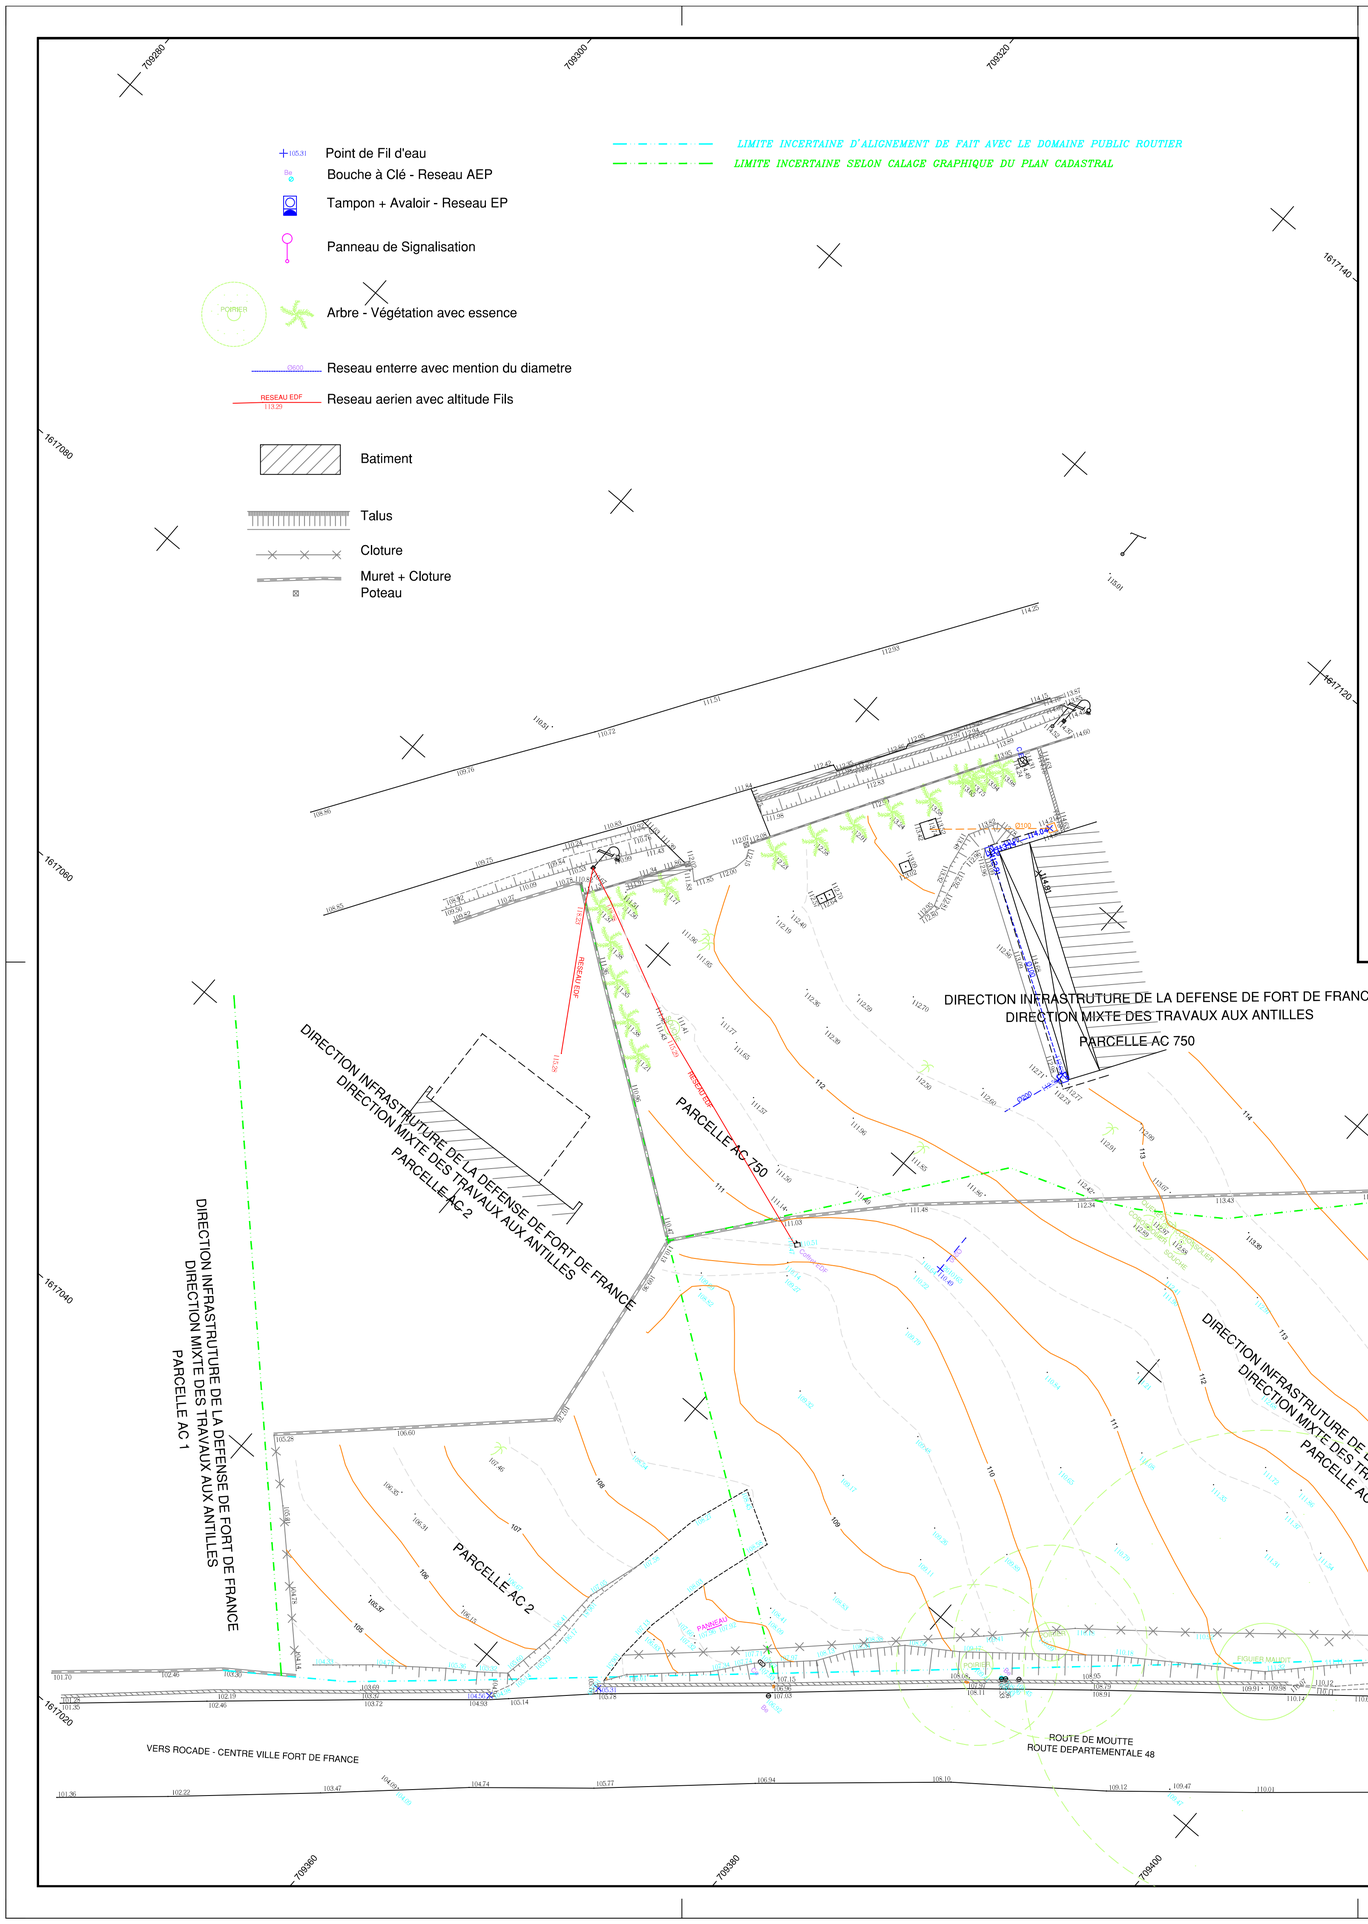
DOSSIER N° 20080000-01