


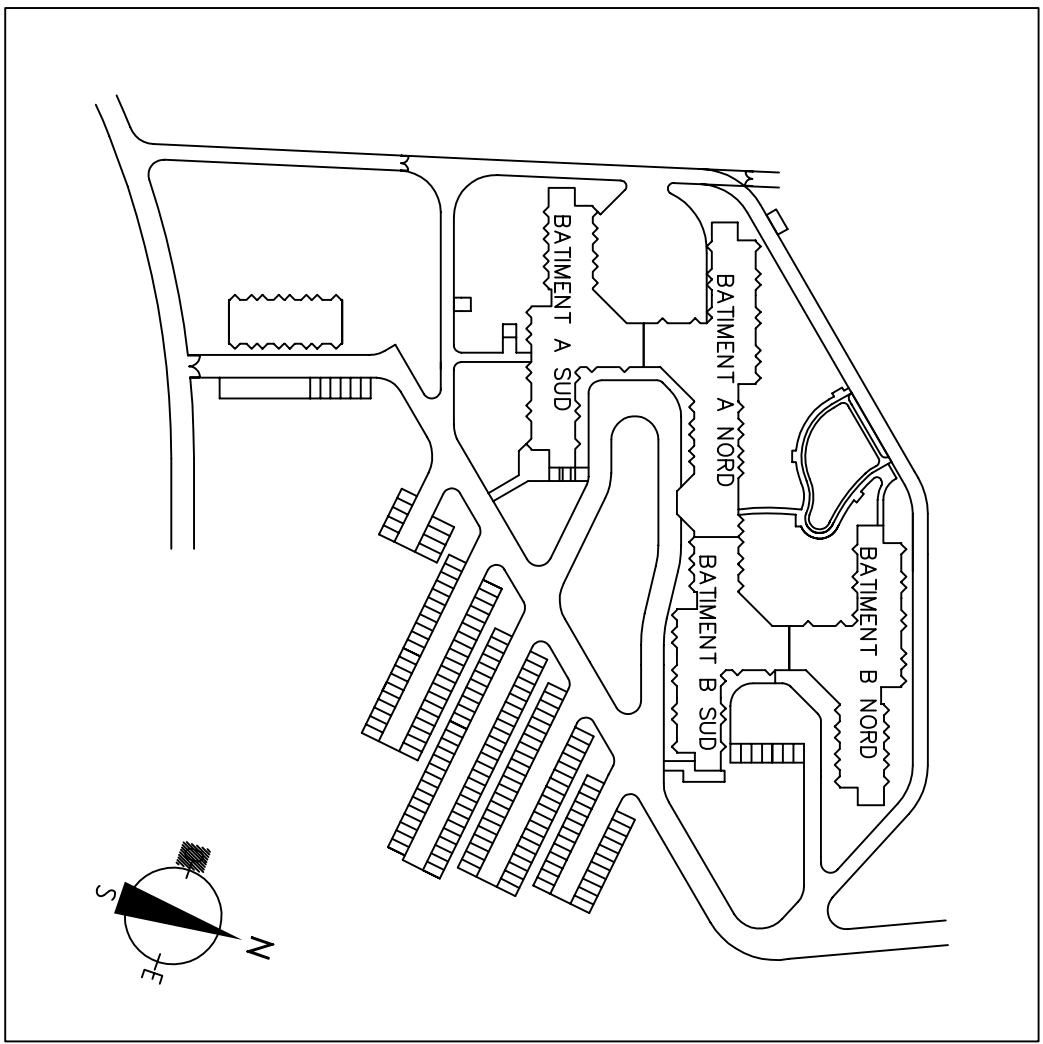

Centre Hospitalier Universitaire de Clermont–Ferrand

Hôpital Louise Michel

Bâtiment A et B

Synoptique interconnexion centrales appel malade

Date	Création	Modifications	Initiale
13/09/2022			A

Dresse par : INEO

Dessine par : CB

L'ingénieur en chef :


Date : 13/06/2014

Echelle :

N° Plan d'Affaire :

N° de Classement Archives :

2	14	00	00	23	00	
---	----	----	----	----	----	--

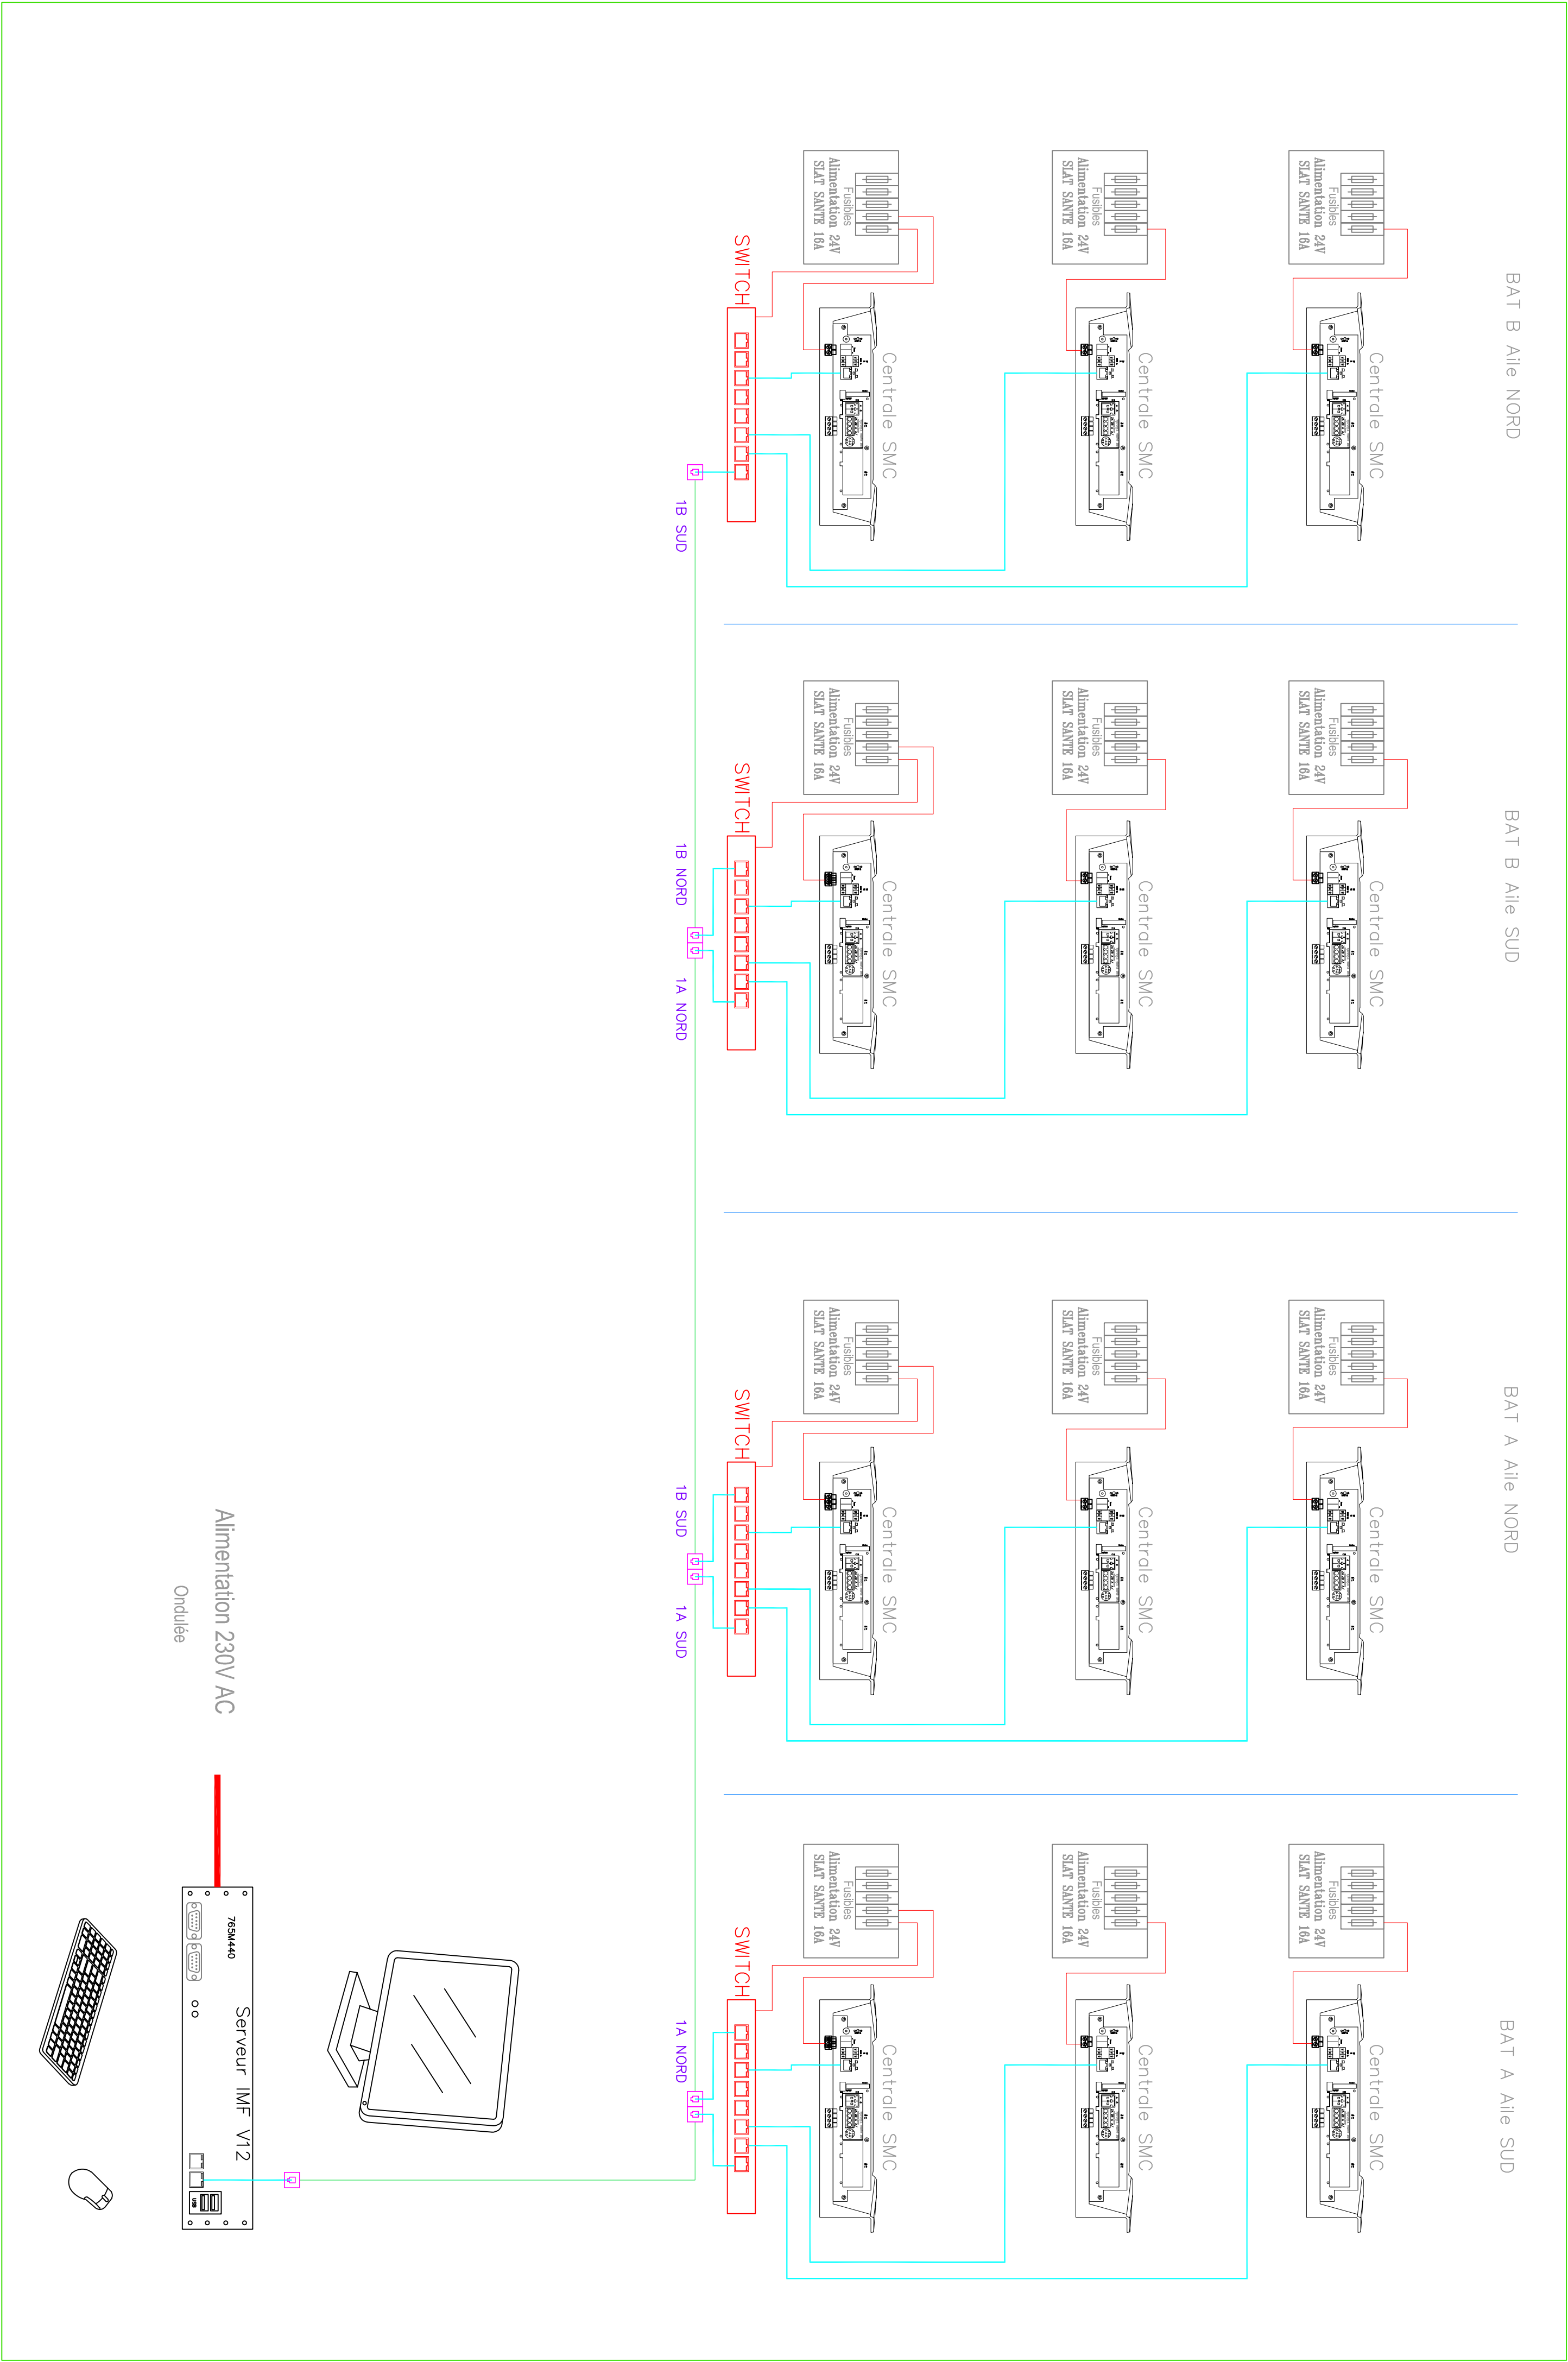

Centre Hospitalier Universitaire de Clermont–Ferrand

Hôpital Louise Michel

Bâtiment A et B

Synoptique interconnexion centrales appel malade

Date	Création	Modifications	Initiale
13/09/2022			A

Dresse par : INEO

Dessine par : CB

L'ingénieur en chef :

Date : 13/06/2014

Echelle :

N° Plan d'Affaire :

N° de Classement Archives :

2	14	00	00	23	00	
---	----	----	----	----	----	--