


M 2 V 3

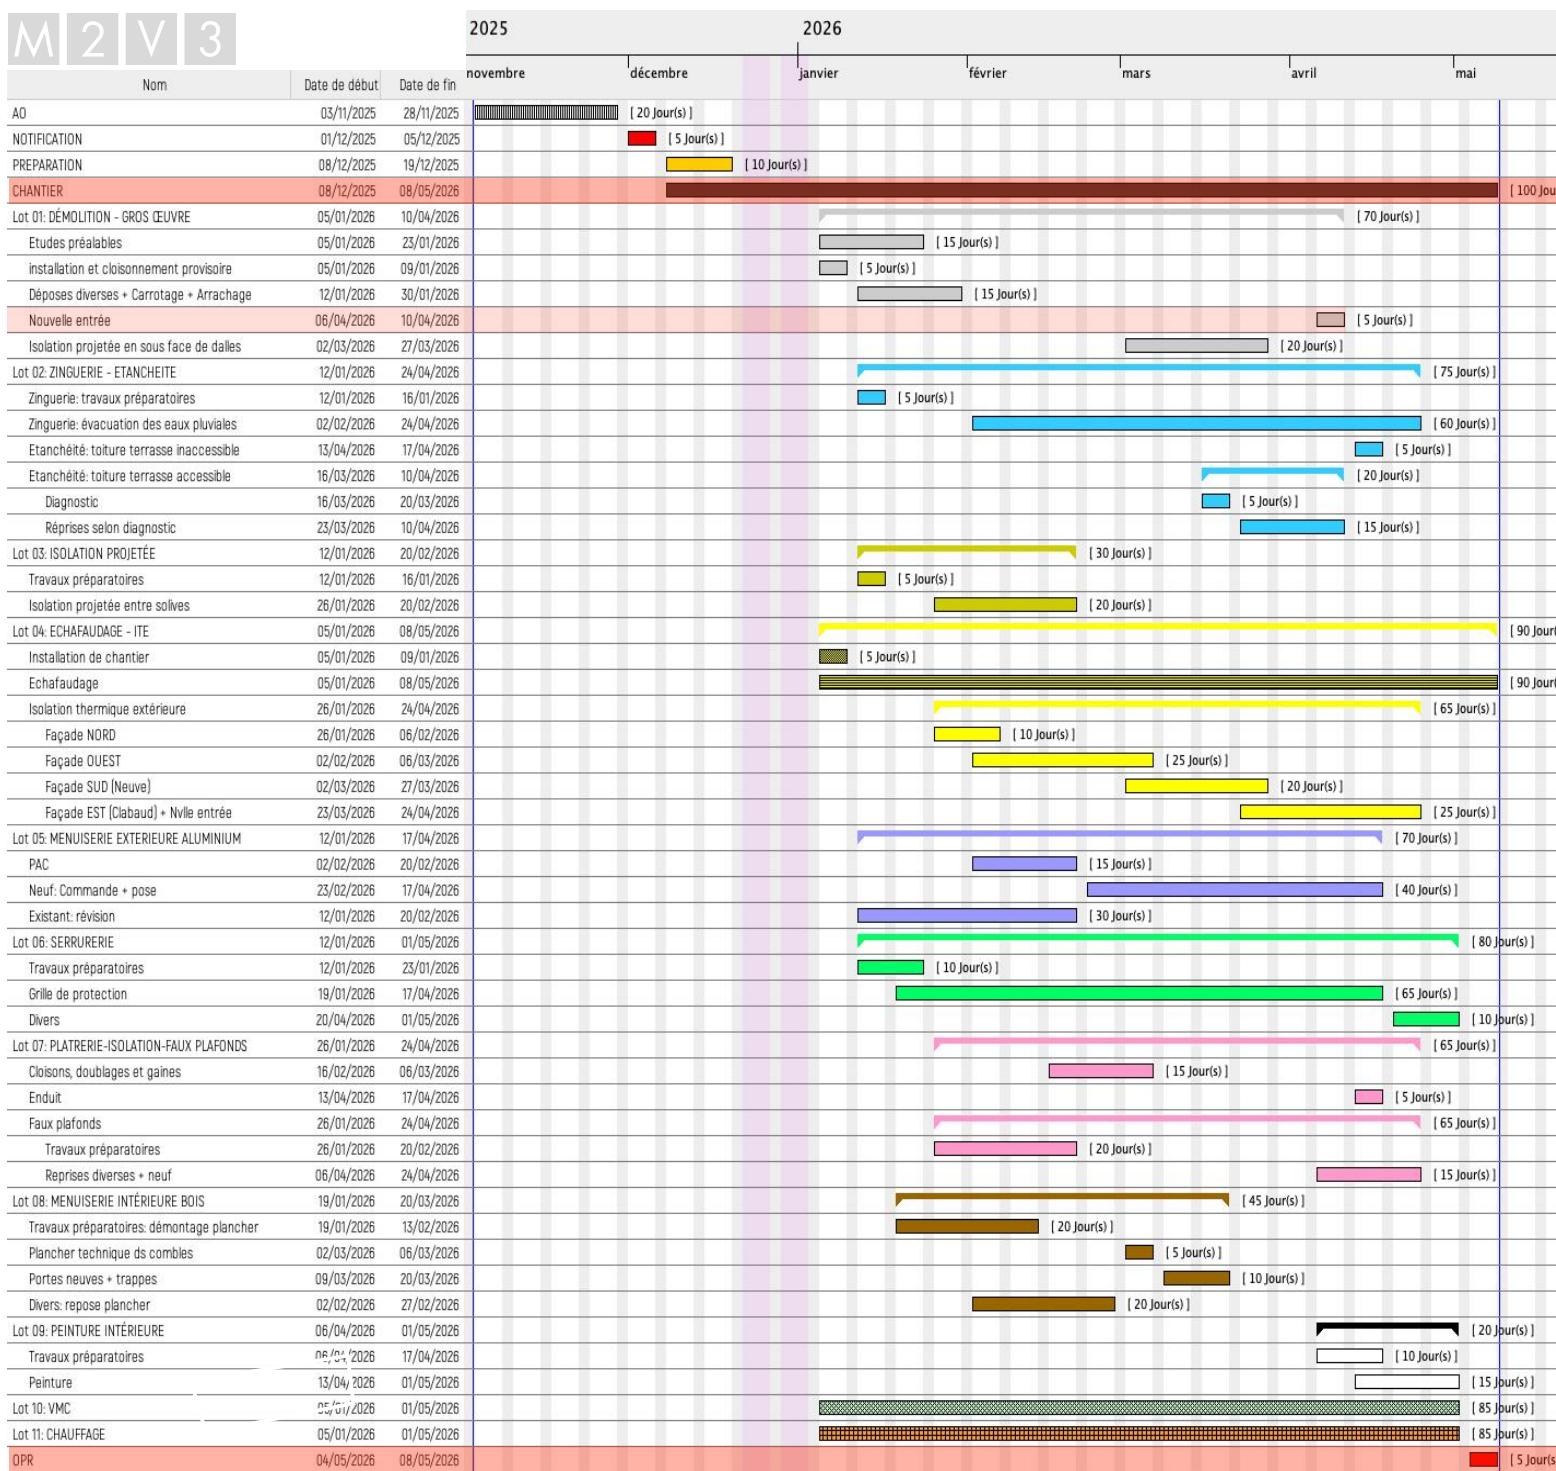

M 2 V 3 ARCHITECTES

Architecte 24 rue de Verdun - F67000 STRASBOURG

TL : 0033 (0)3 88 61 17 95

FX : 0033 (0)3 88 61 17 95

Courriel : architectes@m2v3.fr

Maître d'Ouvrage DRFIP REGION GRAND EST - DÉPARTEMENT DU BAS-RHIN  
- 4 Place de la République- F67070 STRASBOURG

Projet TRAVAUX D'ISOLATION & D'AMÉLIORATION  
ÉNERGÉTIQUE - 2 rue de Clabaud - F67500 HAGUENAU

PLANNING PRÉVISIONNEL des TRAVAUX

DCE

Ce plan reste la propriété exclusive de M2V3 Architectes. Il ne peut être reproduit en entier ou en partie, modifié, servir de base à d'autres études sans l'accord écrit express de M2V3 Architectes et ce tant en France qu'à l'étranger. Aussi, ce plan ne peut en aucun cas être directement utilisé comme plan de construction.