



- Gaine de reprise
- Gaine de rejet
- Caisson d'extraction
- Grille d'extraction murale + plénum
- Grille de transfert murale
- Bouche de reprise WC
- Bouche d'extraction plafonnrière
- Clapet coupe-feu
- Registre de réglage
- Aérateur WC R-1
- Entrée d'air 45 m³/h
- Entrée d'air 30 m³/h
- Ventilation haute et basse sous-station
- Sortie en toiture - type chapeau chinois


Travaux d'amélioration énergétique du Centre des Finances Publiques
2 Rue du Clabaud
67500 Haguenau


Maîtrise d'ouvrage :
DRFIP Région Grand-Est et Département du Bas-Rhin
2 Rue du Clabaud
67500 Haguenau

Economie / Fluides / OPC :
INGEDAIR
17 rue des Cigognes
67960 ENTZHEIM

Architecte :
M2V3
24 rue de Verdun
67000 Strasbourg



Plan R-1				PRO	
4					
3					
2					
1					
0	10/10/25	1ère diffusion		BS	CS
IND	DATE	MODIFICATIONS		DESSIN	VERIFIE
		INGEDAIR 17 rue des Cigognes 67960 ENTZHEIM Tél : 03 88 26 70 45 Mél : info@ingedair.com		DATE : 10/10/25 N° VE-R-1 ECH : 1 ; 65 IND : 0	
LOT 10 - VENTILATION					

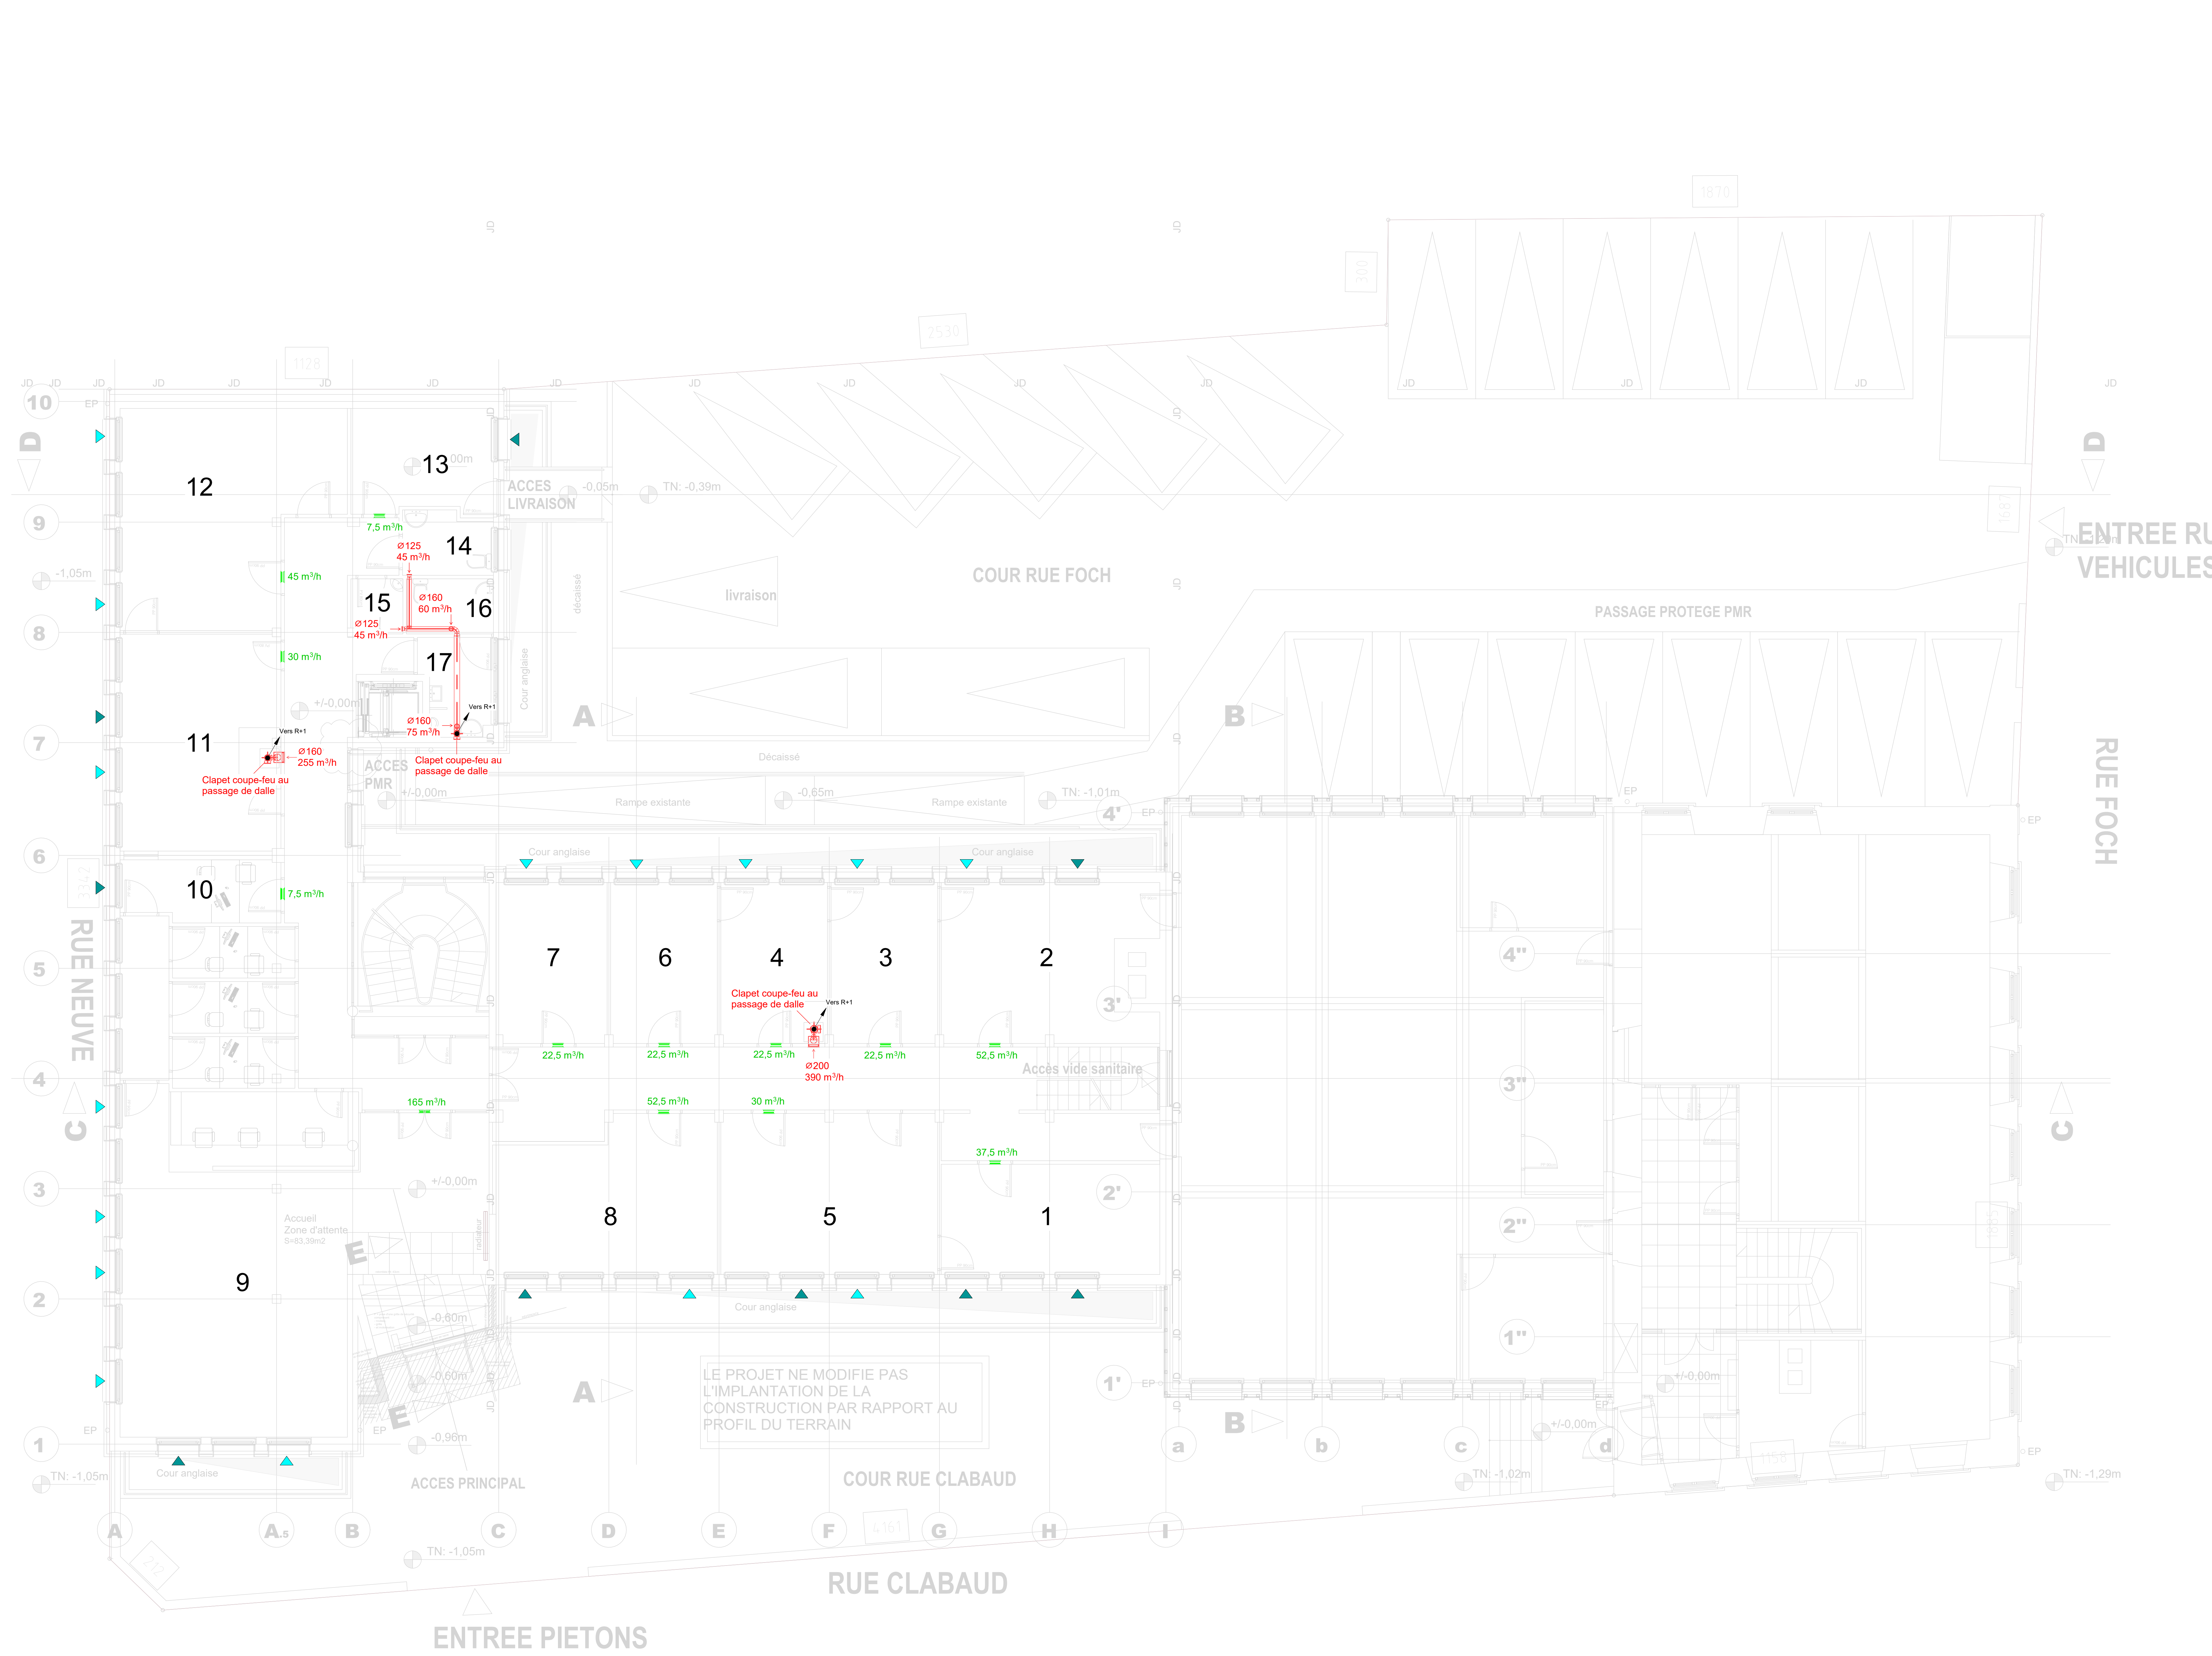

- Gaine de reprise
- Gaine de rejet
- Caisson d'extraction
- Grille d'extraction murale + plénum
- Grille de transfert murale
- Bouche de reprise WC
- Bouche d'extraction plafonnrière
- Clapet coupe-feu
- Registre de réglage
- Aérateur WC R-1
- Entrée d'air 45 m³/h
- Entrée d'air 30 m³/h
- Ventilation haute et basse sous-station
- Sortie en toiture - type chapeau chinois


Travaux d'amélioration énergétique du Centre des Finances Publiques
2 Rue du Clabaud
67500 Haguenau

Maîtrise d'ouvrage :
DRFIP Région Grand-Est et Département du Bas-Rhin
2 Rue du Clabaud
67500 Haguenau

Economie / Fluides / OPC :
INGEDAIR
17 rue des Cigognes
67960 ENTZHEIM

Architecte :
M2V3
24 rue de Verdun
67000 Strasbourg

Plan RDC				PRO	
4					
3					
2					
1					
0	10/10/25	1ère diffusion		BS	CS
IND	DATE	MODIFICATIONS		DESSIN	VERIFIE




INGEDAIR
17 rue des Cigognes
67960 ENTZHEIM
Tél : 03 88 26 70 45
Mél : info@ingedair.com

DATE : 10/10/25
ECH : 1 : 65

N° VE-RDC
IND : 0

LOT 10 - VENTILATION

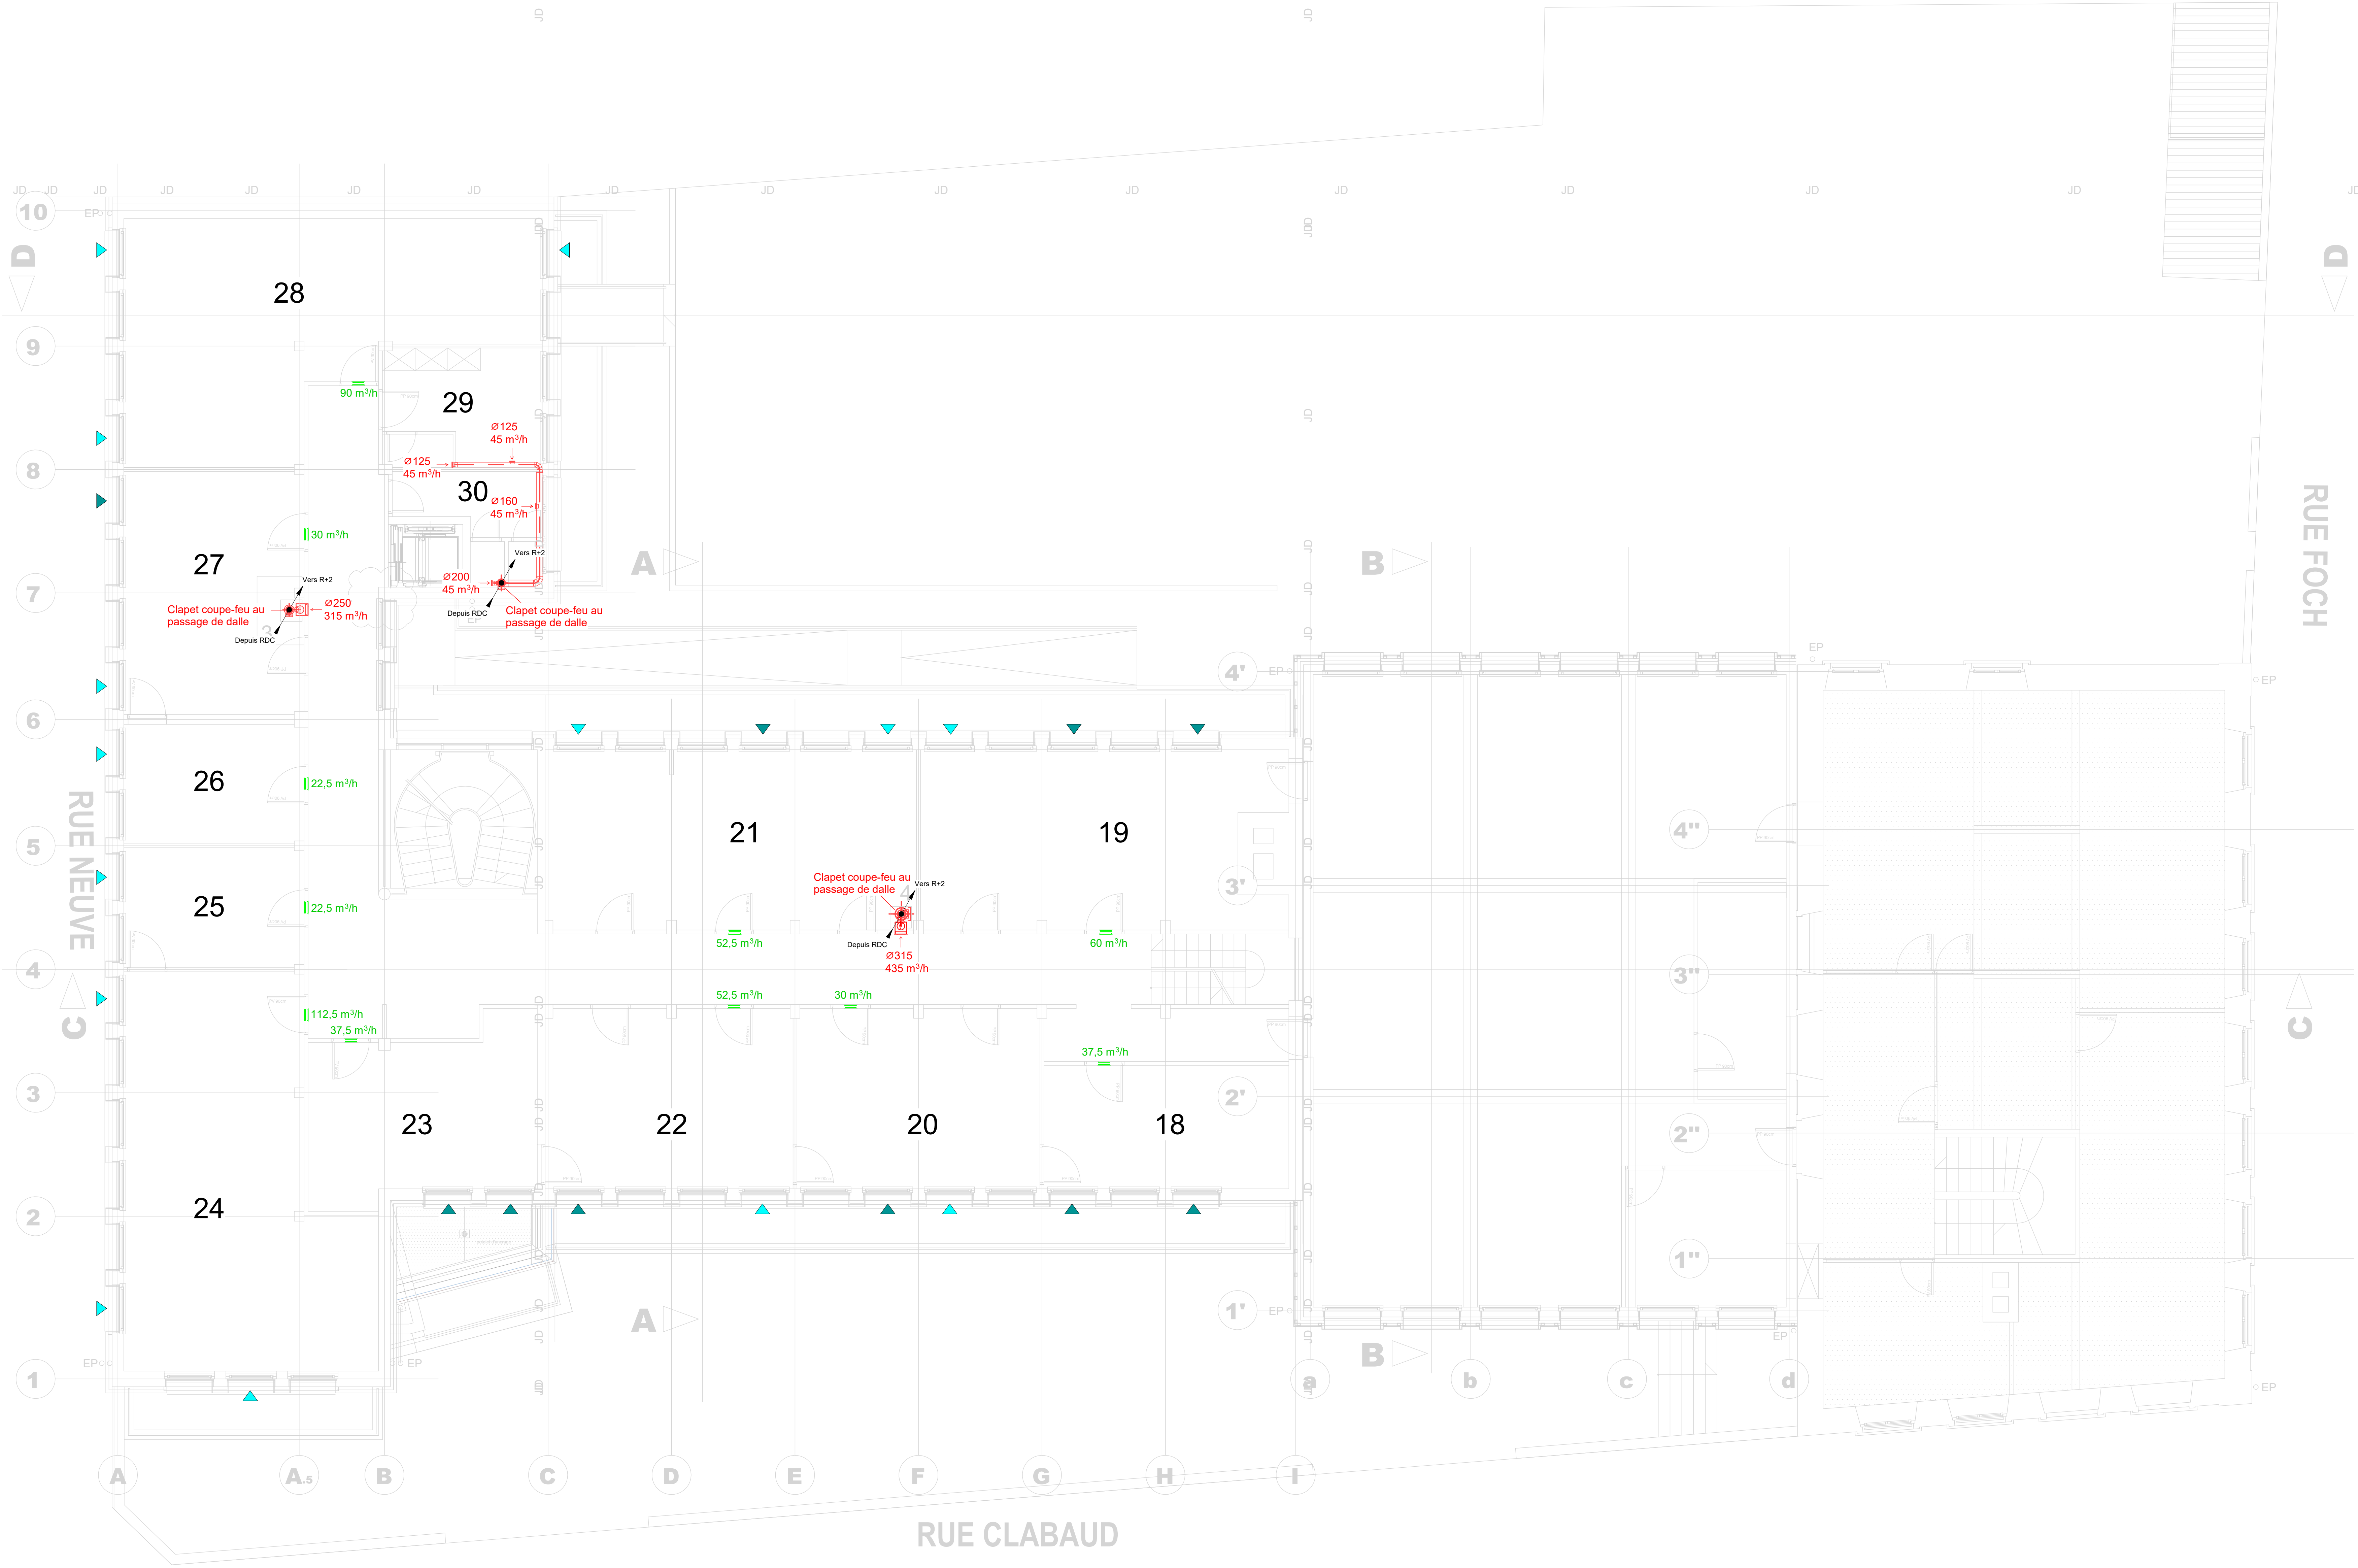

- Gaine de reprise
- Gaine de rejet
- Caisson d'extraction
- Grille d'extraction murale + plénum
- Grille de transfert murale
- Bouche de reprise WC
- Bouche d'extraction plafonnrière
- Clapet coupe-feu
- Registre de réglage
- Aérateur WC R-1
- Entrée d'air 45 m³/h
- Entrée d'air 30 m³/h
- Ventilation haute et basse sous-station
- Sortie en toiture - type chapeau chinois


Travaux d'amélioration énergétique du Centre des Finances Publiques
2 Rue du Clabaud
67500 Haguenau

Maîtrise d'ouvrage :
DRFIP Région Grand-Est et Département du Bas-Rhin
2 Rue du Clabaud
67500 Haguenau

Economie / Fluides / OPC :
INGEDAIR
17 rue des Cigognes
67960 ENTZHEIM

Architecte :
M2V3
24 rue de Verdun
67000 Strasbourg


Plan R+1				PRO	
4					
3					
2					
1					
0	10/10/25	1ère diffusion		BS	CS
IND	DATE	MODIFICATIONS		DESSIN	VERIFIE



INGEDAIR
17 rue des Cigognes
67960 ENTZHEIM
Tél : 03 88 26 70 45
Mél : info@ingedair.com

DATE : 10/10/25
ECH : 1 : 65

N° VE-R+1
IND : 0

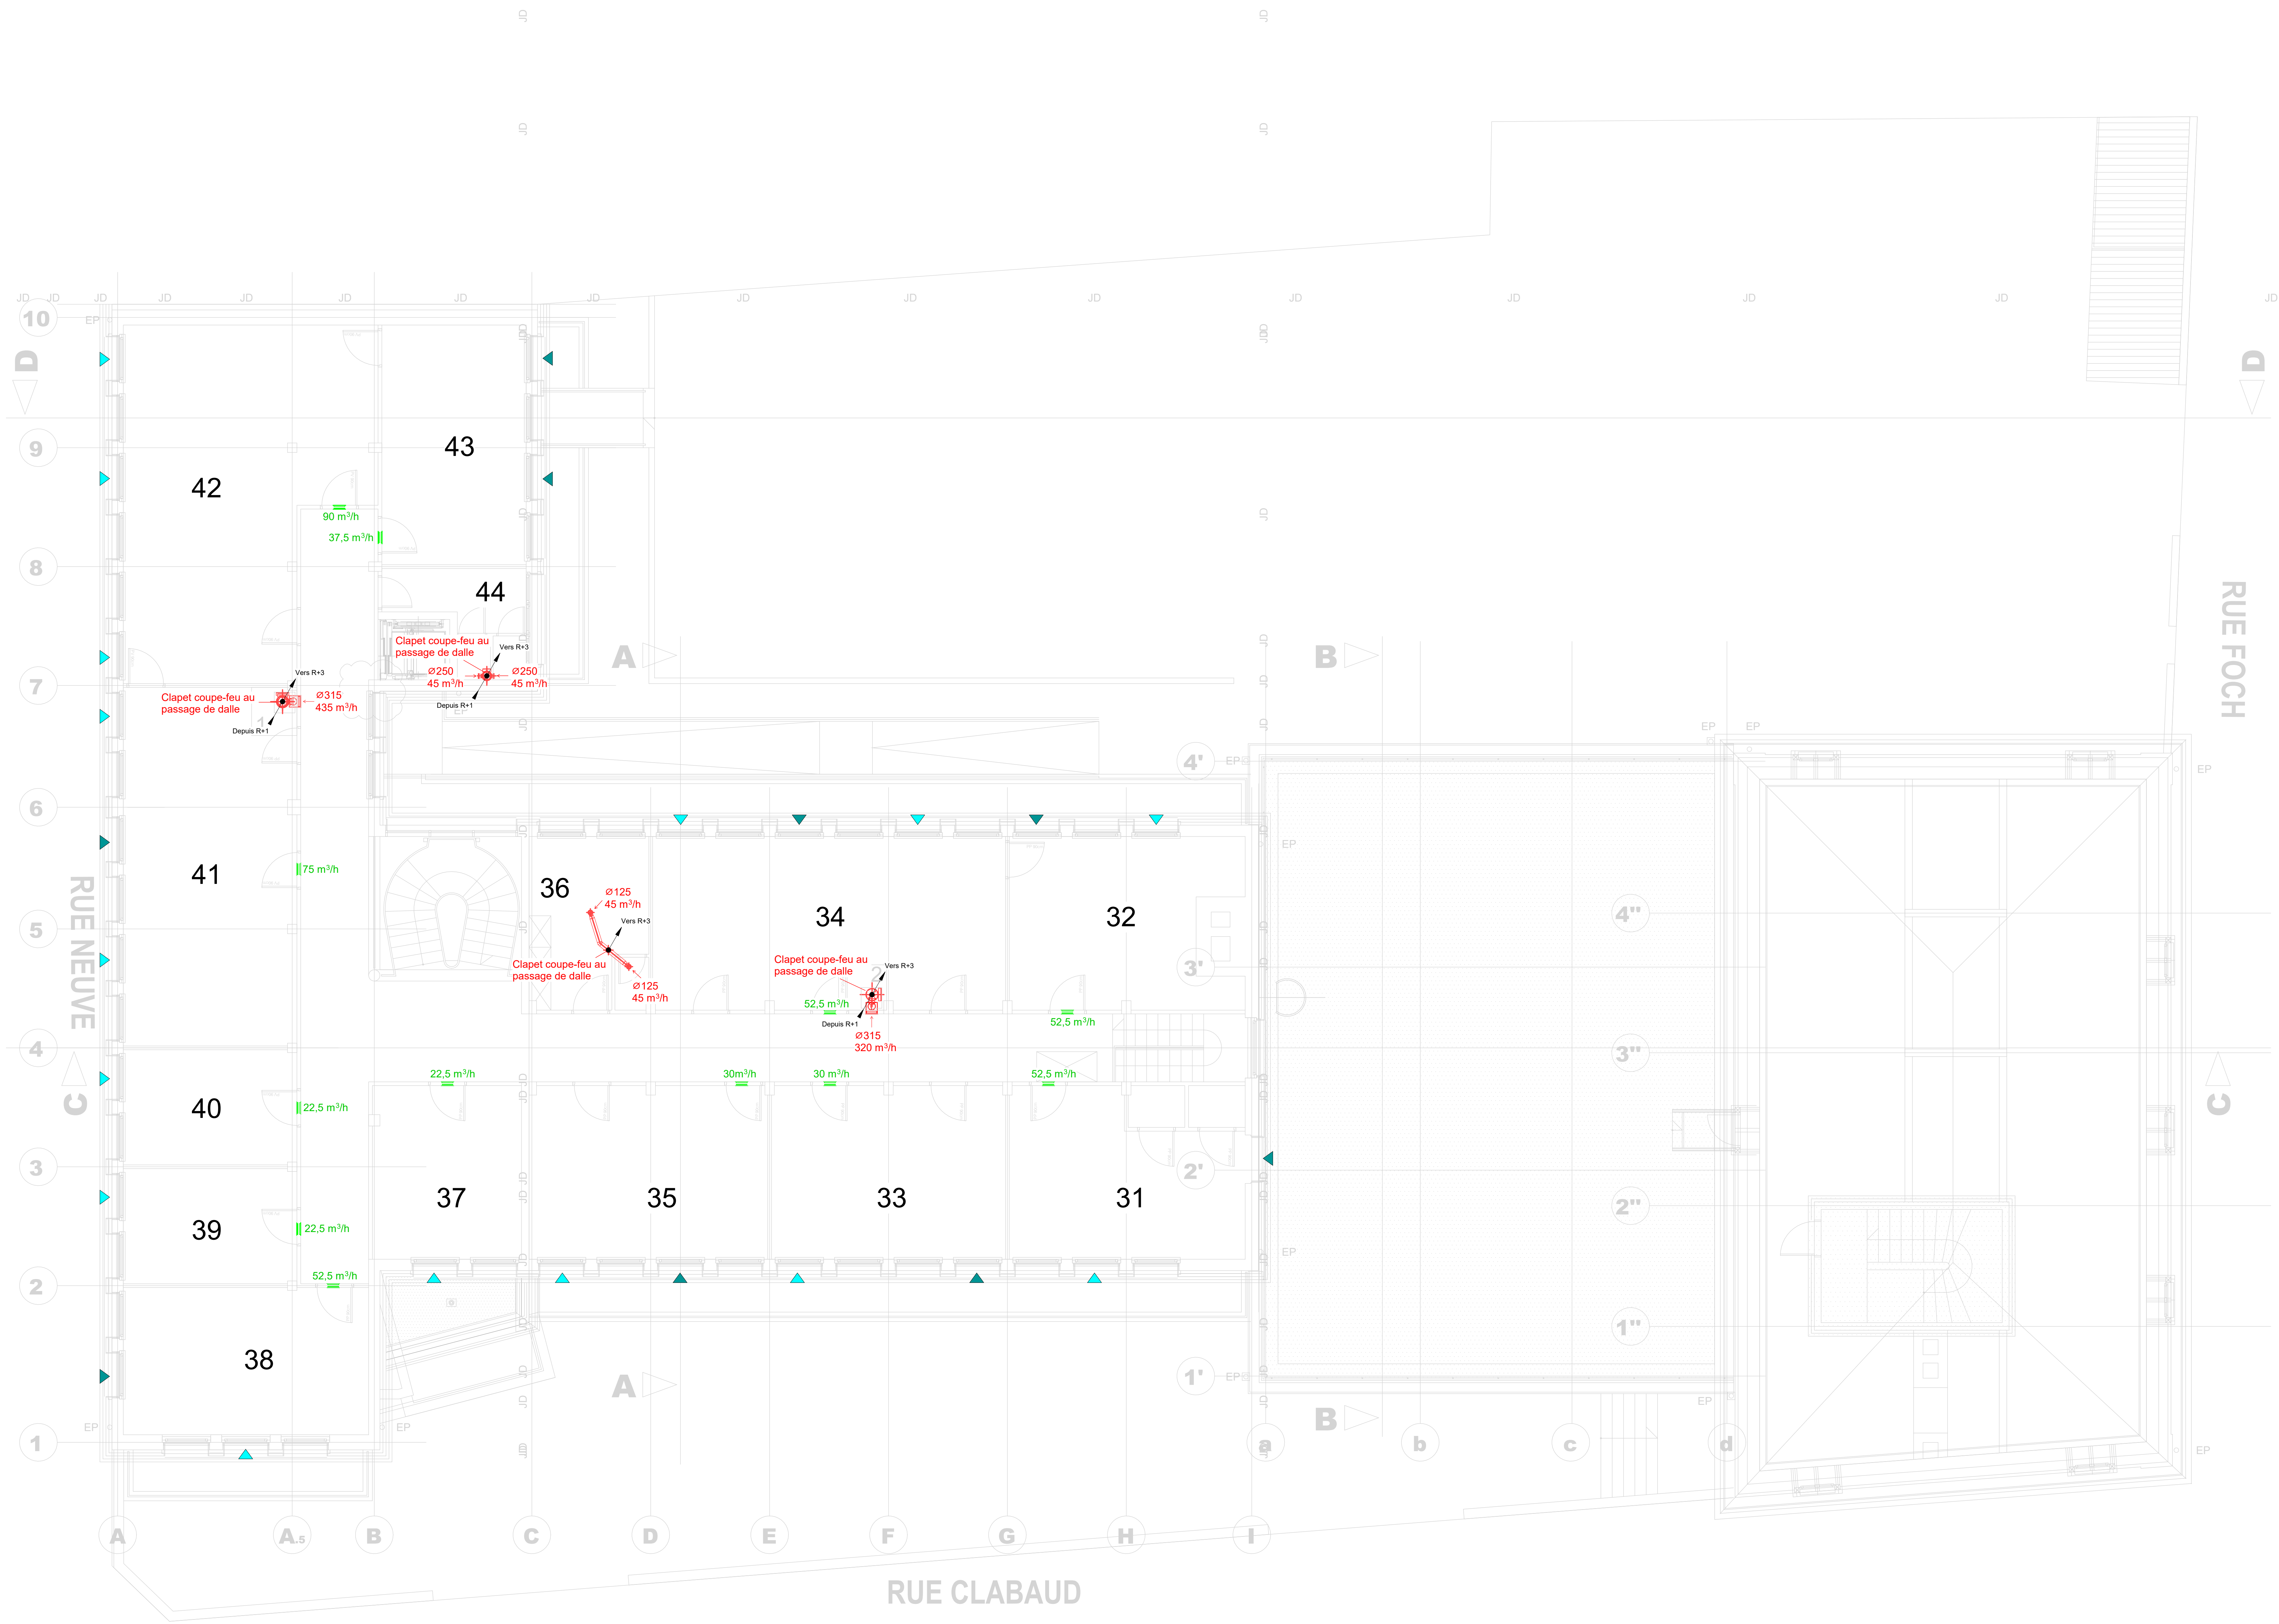

- Gaine de reprise
- Gaine de rejet
- Caisson d'extraction
- Grille d'extraction murale + plénum
- Grille de transfert murale
- Bouche de reprise WC
- Bouche d'extraction plafonnrière
- Clapet coupe-feu
- Registre de réglage
- Aérateur WC R-1
- Entrée d'air 45 m³/h
- Entrée d'air 30 m³/h
- Ventilation haute et basse sous-station
- Sortie en toiture - type chapeau chinois

Travaux d'amélioration énergétique du Centre des Finances Publiques
2 Rue du Clabaud
67500 Haguenau

Maîtrise d'ouvrage :
DRFIP Région Grand-Est et Département du Bas-Rhin
2 Rue du Clabaud
67500 Haguenau

Economie / Fluides / OPC :
INGEDAIR
17 rue des Cigognes
67960 ENTZHEIM


Architecte :
M2V3
24 rue de Vendun
67000 Strasbourg

Plan R+2				PRO	
4					
3					
2					
1					
0	10/10/25	1ère diffusion		BS	CS
IND	DATE	MODIFICATIONS		DESSIN	VERIFIE

INGEDAIR
17 rue des Cigognes
67960 ENTZHEIM
Tél : 03 88 26 70 45
Mél : info@ingedair.com

DATE : 10/10/25
ECH : 1 : 65

N° VE-R+2
IND : 0

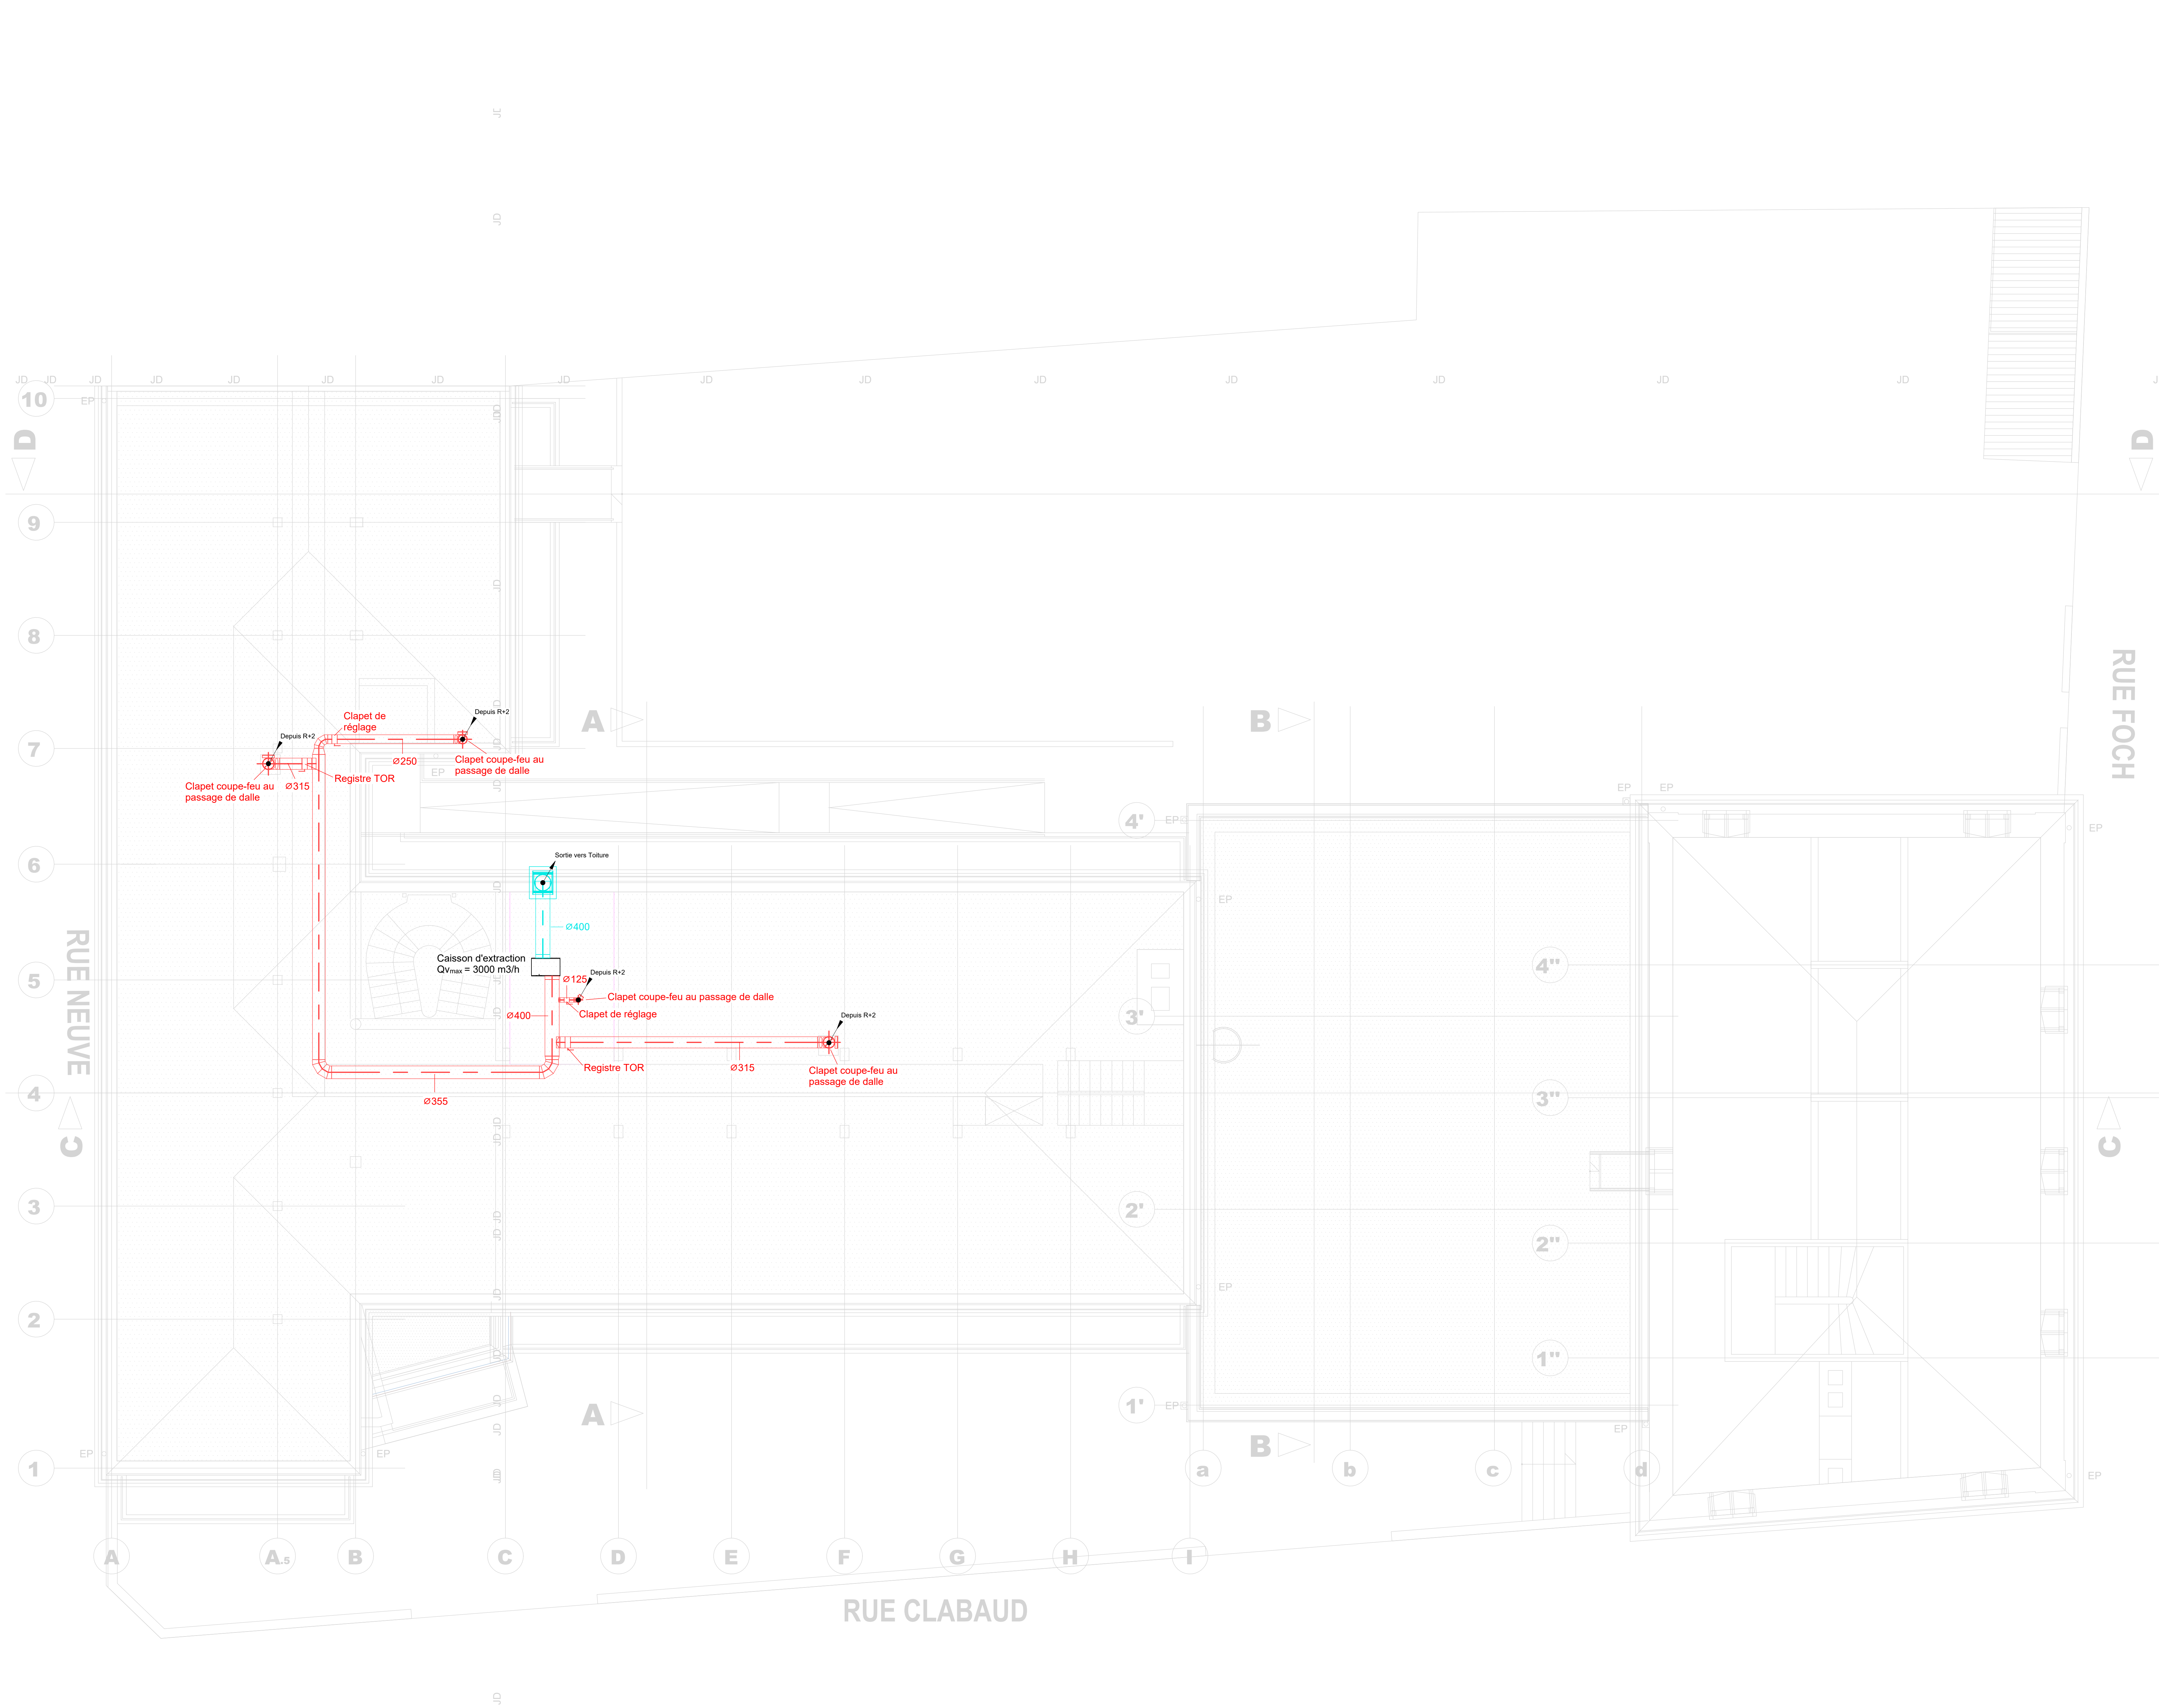



- Gaine de reprise
- Gaine de rejet
- Caisson d'extraction
- Grille d'extraction murale + plénum
- Grille de transfert murale
- Bouche de reprise WC
- Bouche d'extraction plafonnrière
- Clapet coupe-feu
- Registre de réglage
- Aérateurs WC R-1
- Entrée d'air 45 m³/h
- Entrée d'air 30 m³/h
- Ventilation haute et basse sous-station
- Sortie en toiture - type chapeau chinois

Travaux d'amélioration énergétique du Centre des Finances Publiques
2 Rue du Clabaud
67500 Haguenau


Maîtrise d'ouvrage :
DRFIP Région Grand-Est et Département du Bas-Rhin
2 Rue du Clabaud
67500 Haguenau

Economie / Fluides / OPC :
INGEDAIR
17 rue des Cigognes
67960 ENTZHEIM

Architecte :
M2V3
24 rue de Verdun
67000 Strasbourg



Plan R+3 - Combles				PRO	
4					
3					
2					
1					
0	10/10/25	1ère diffusion		BS	CS
IND	DATE	MODIFICATIONS		DESSIN	VERIFIE



INGEDAIR
17 rue des Cigognes
67960 ENTZHEIM

Tél : 03 88 26 70 45
Mél : info@ingedair.com

DATE : 10/10/25
ECH : 1 : 65

N° VE-R+3
IND : 0

LOT 10 - VENTILATION