



ROTONDE I

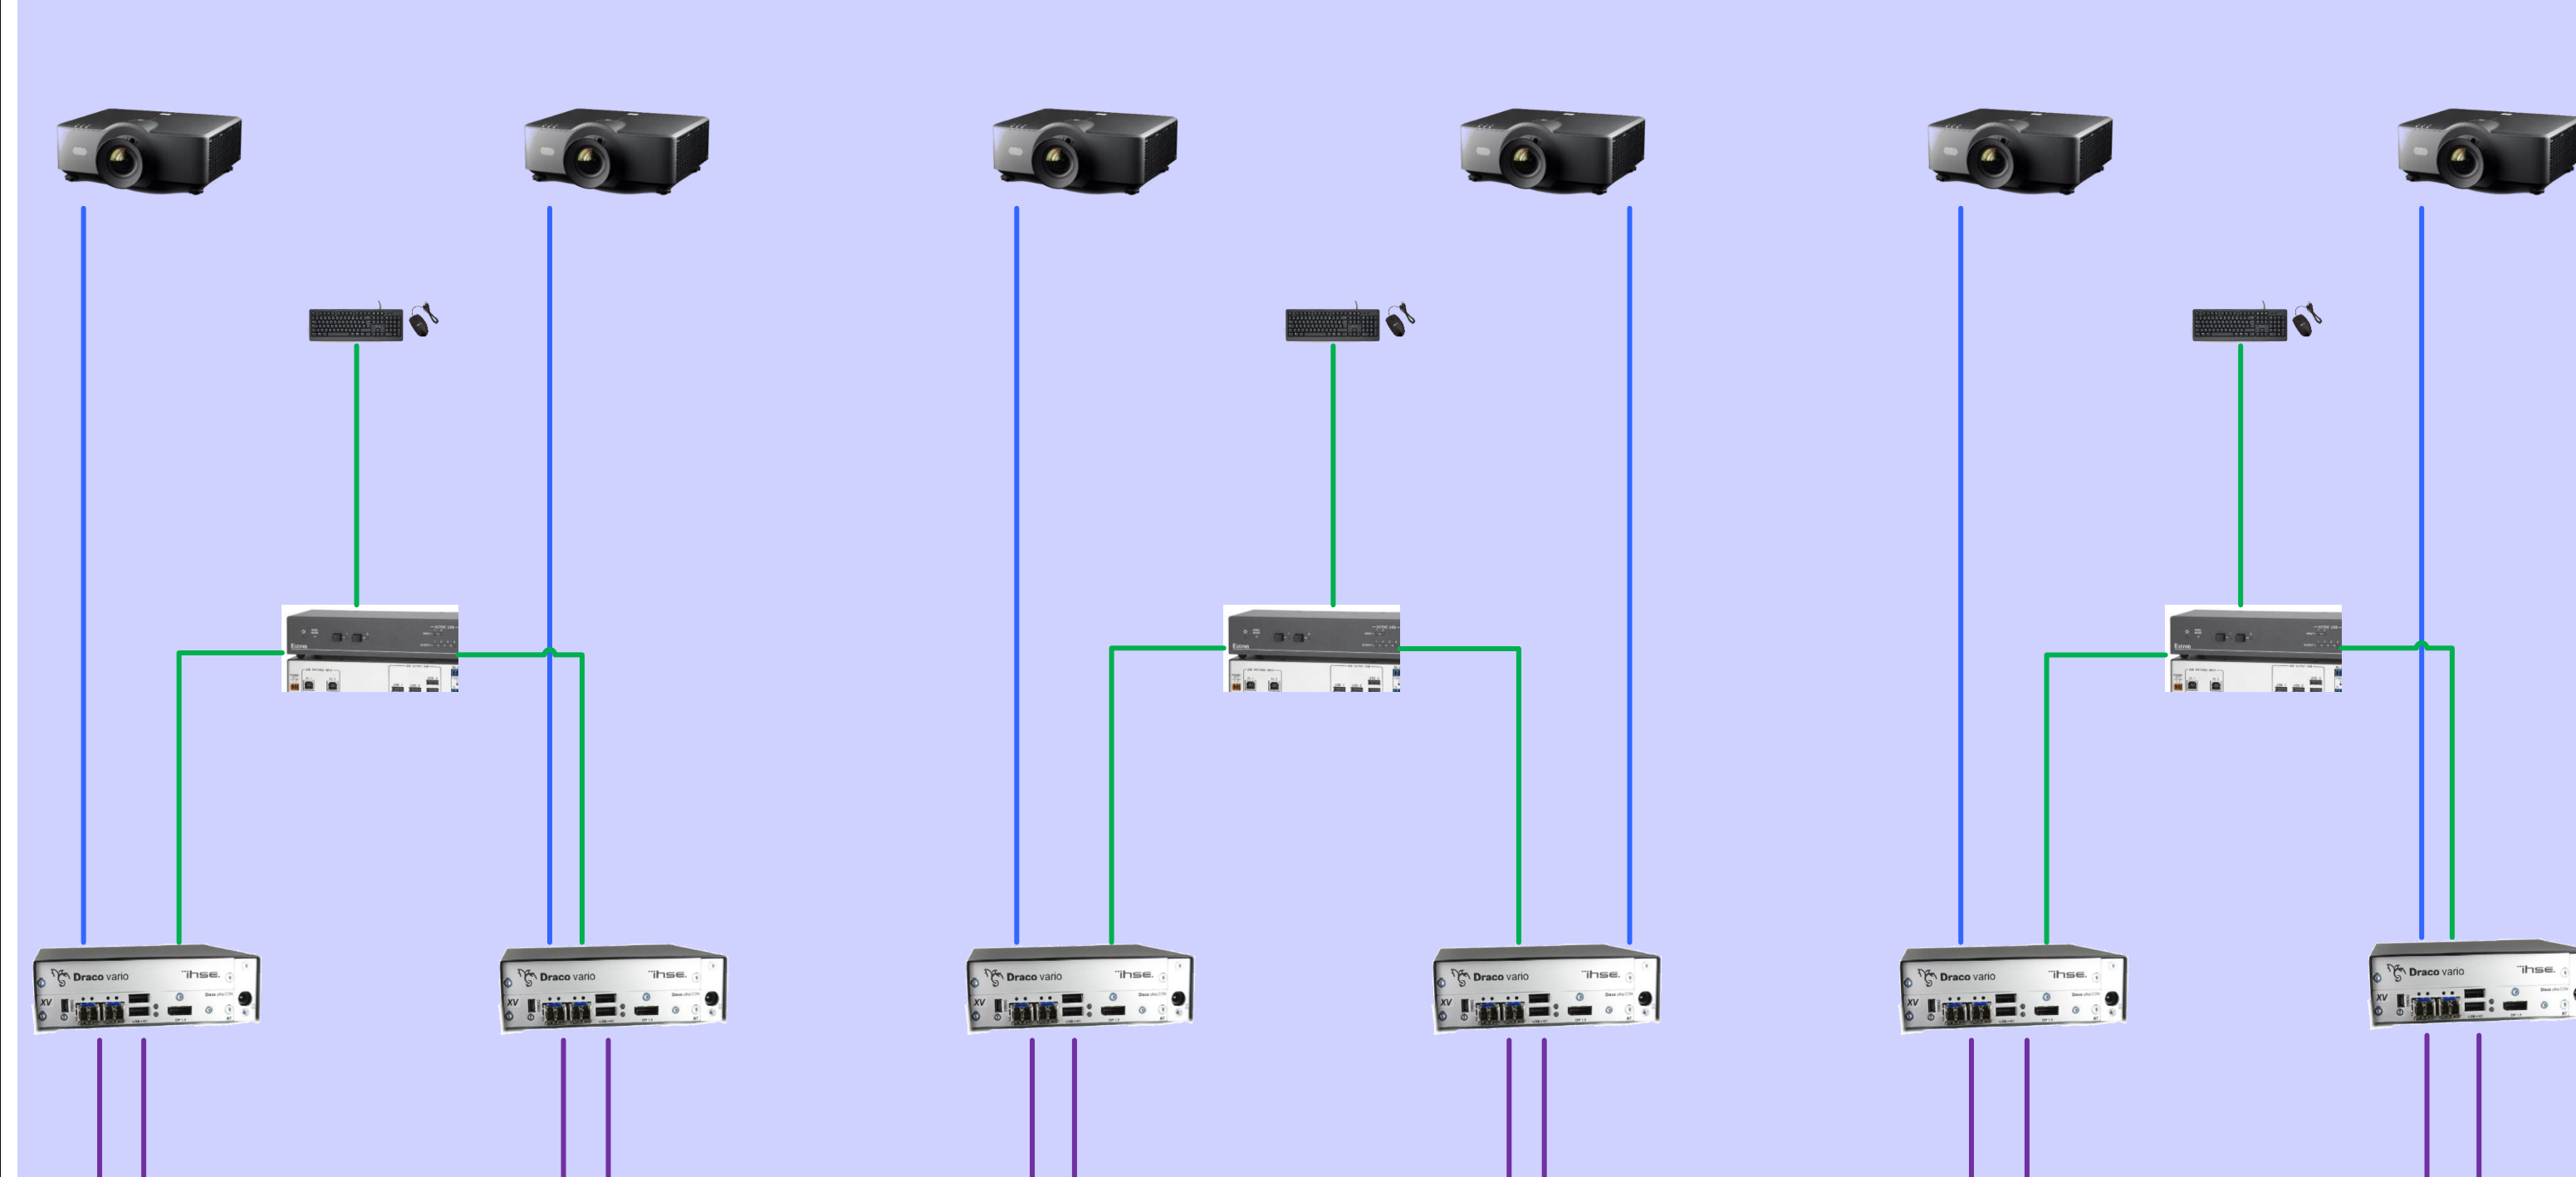

POSTES PILOTE I





SALLE TECHNIQUE

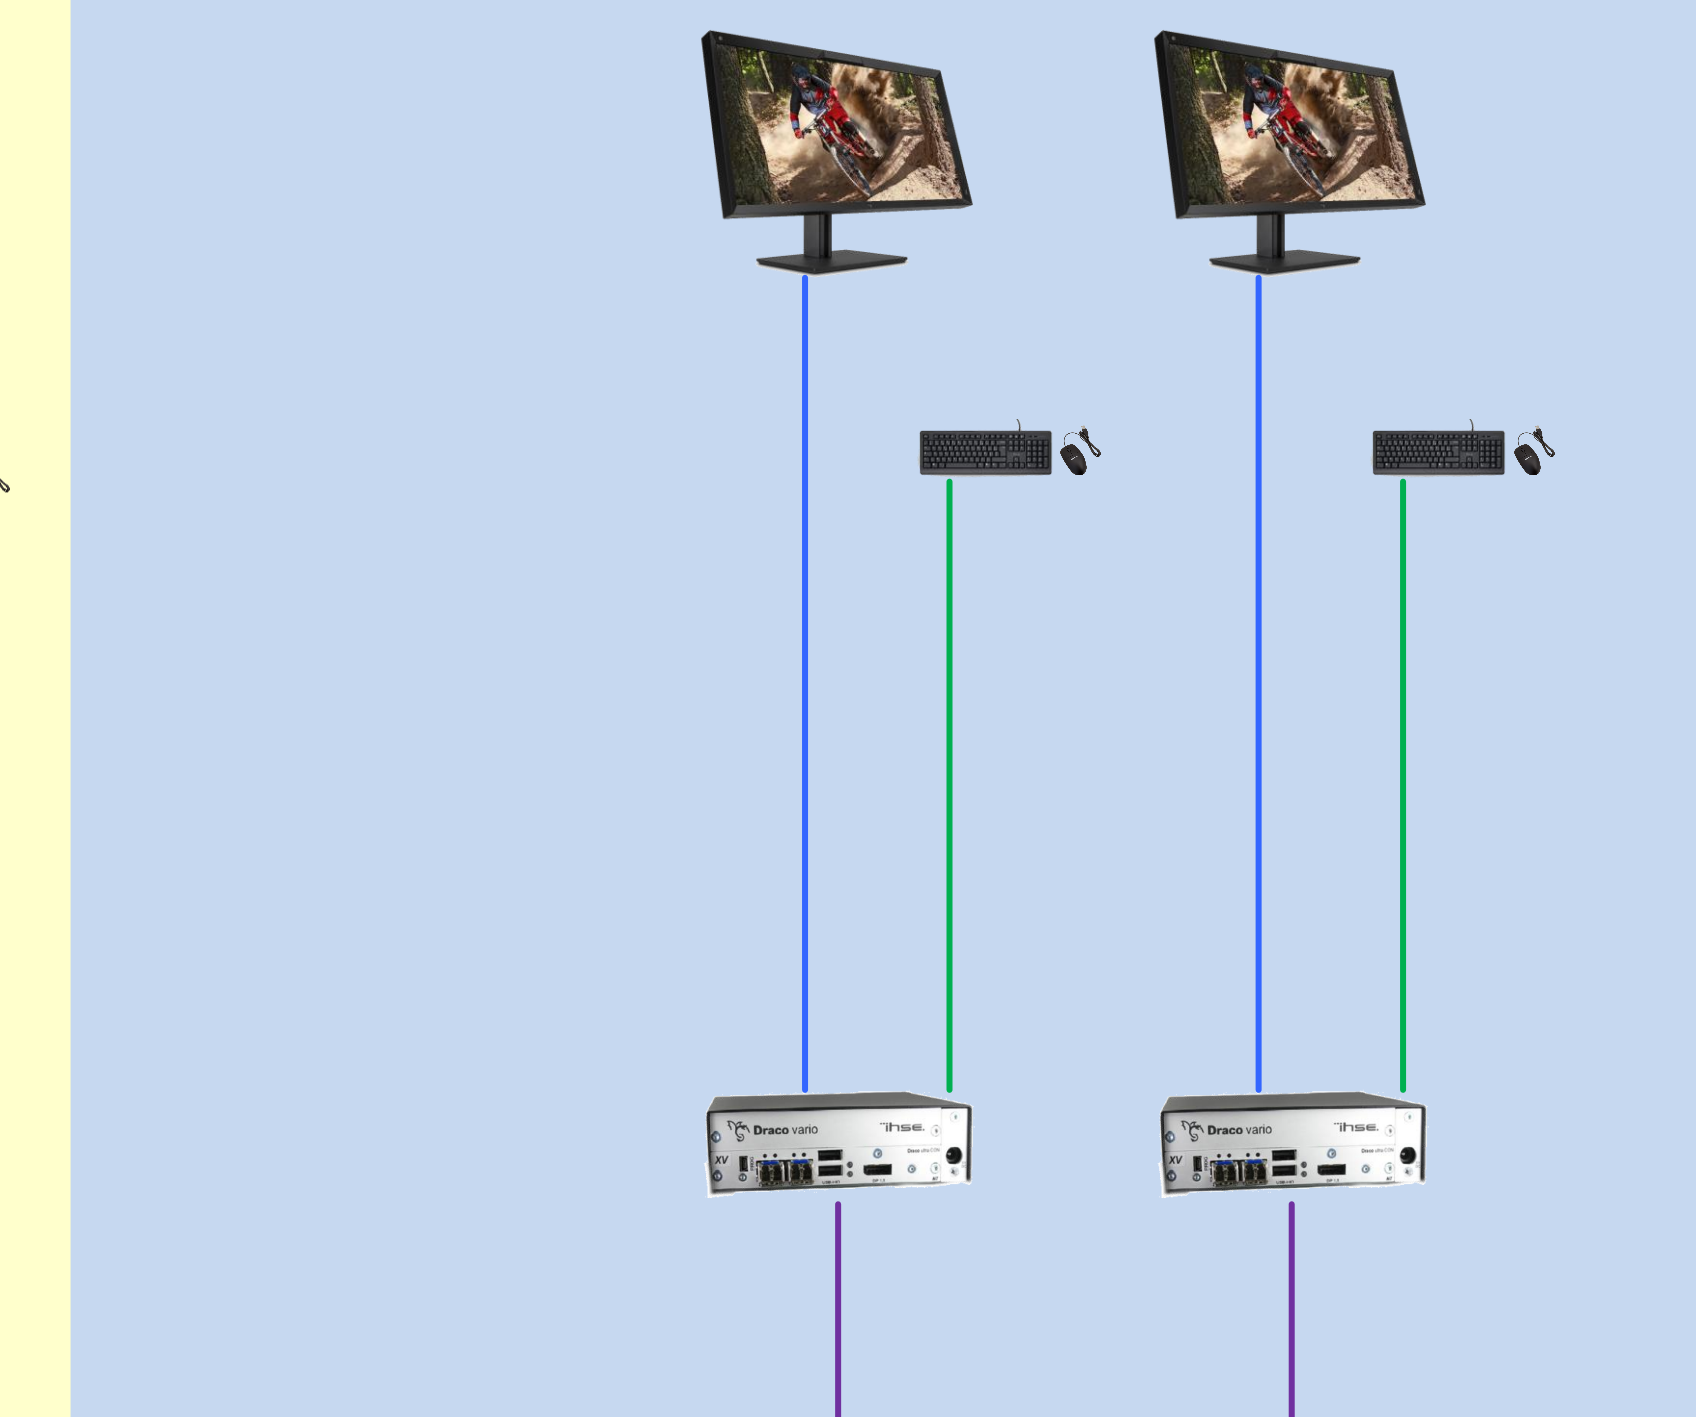

POSTES PILOTE II




ROTONDE II

 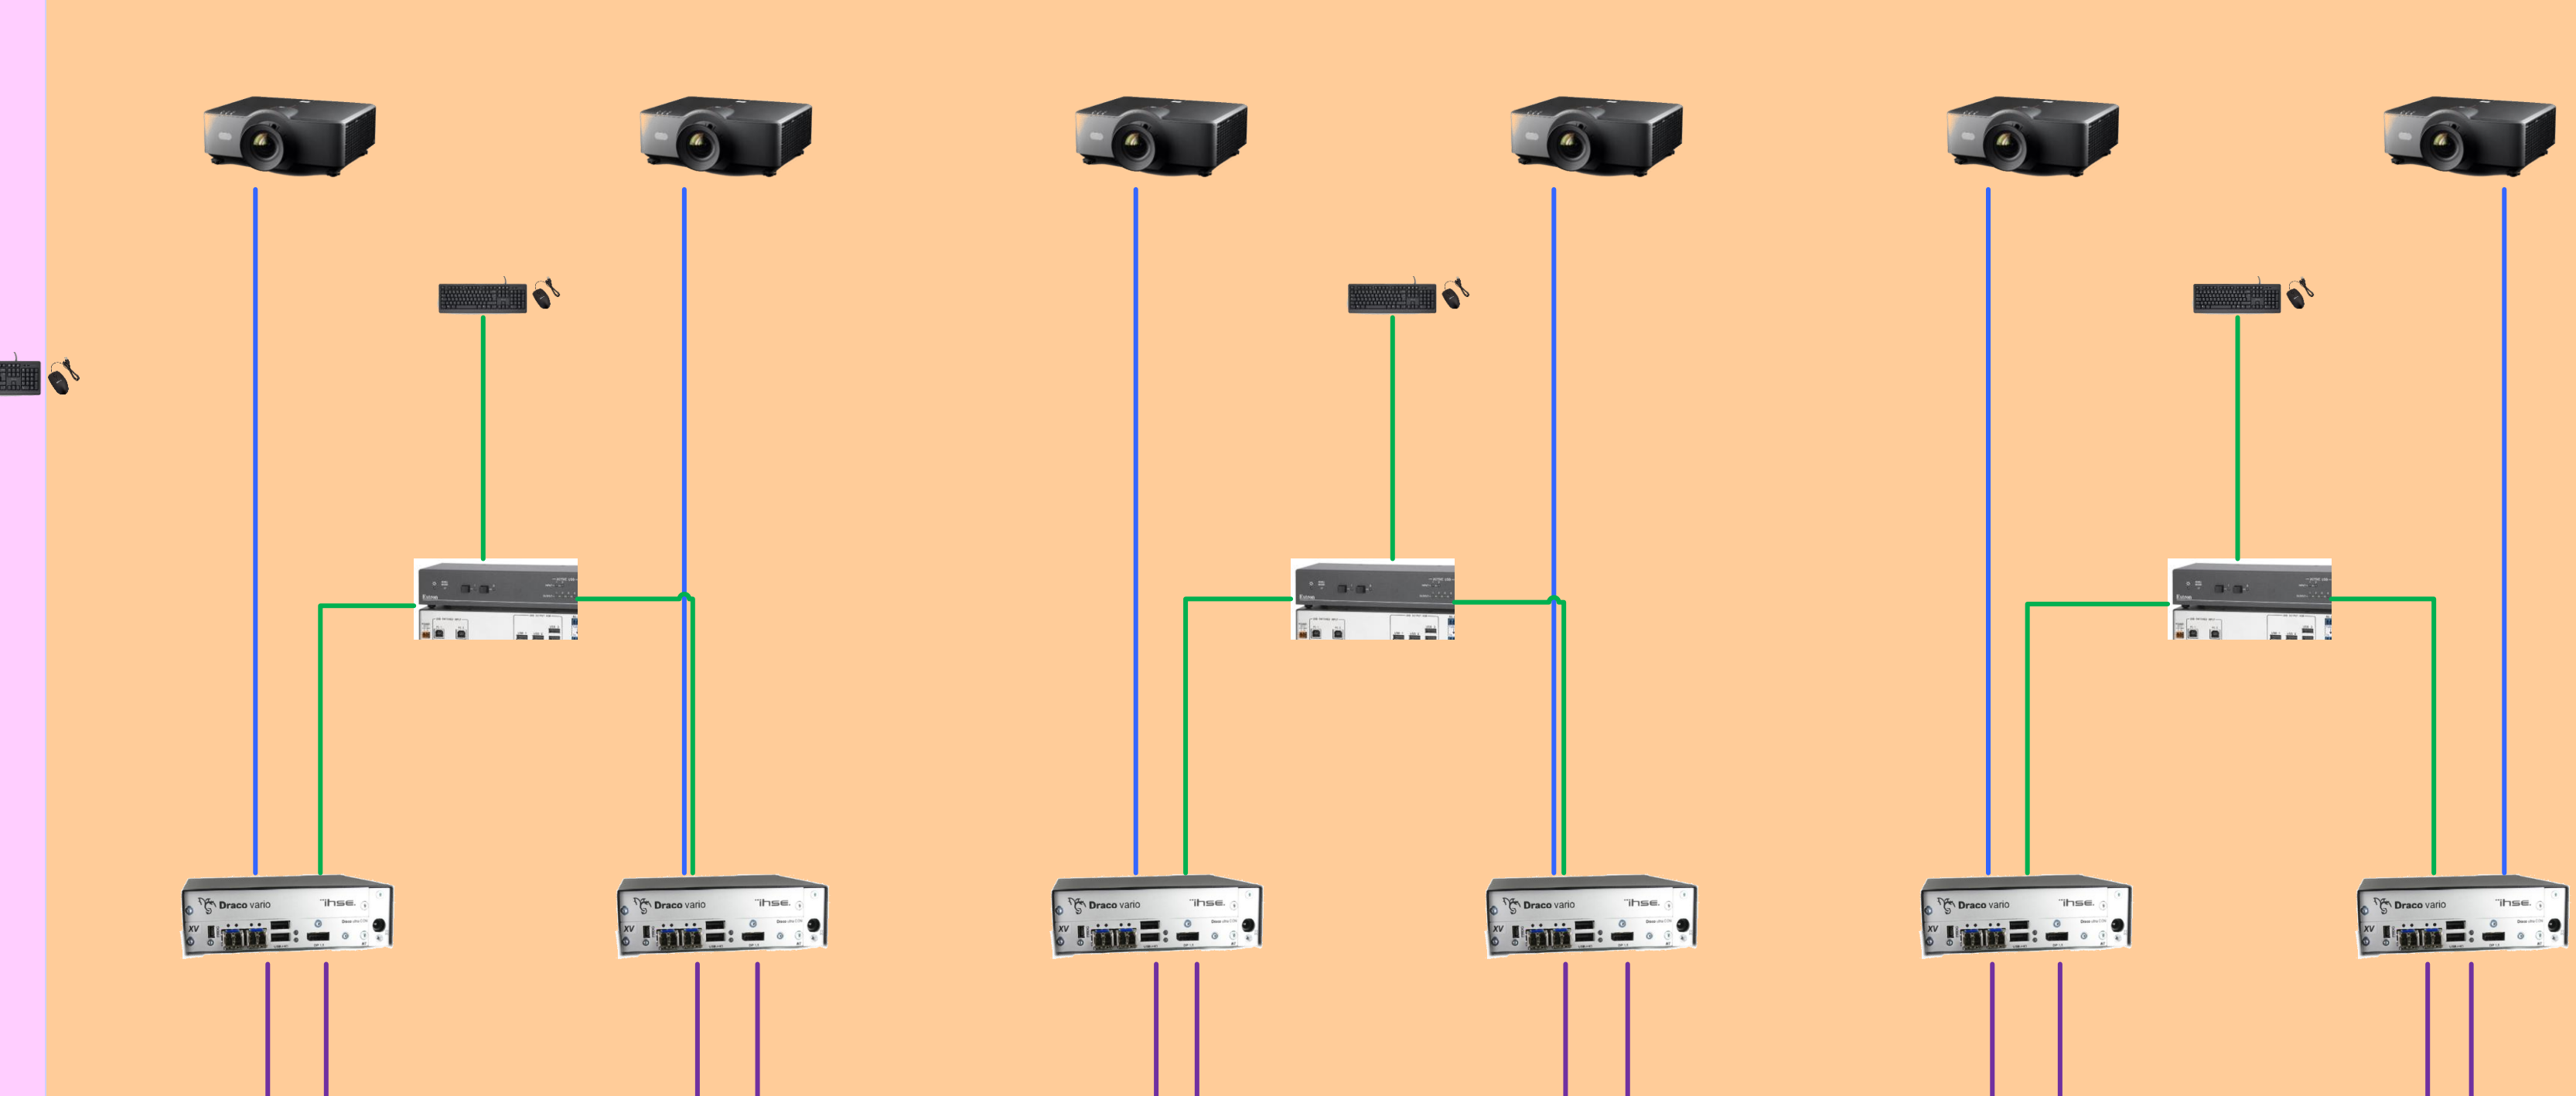


- Fibre optique Duplex
- Réseau / RJ45
- USB
- HDMI
- Fibre Optique Simplex
- DP

ROTONDE I

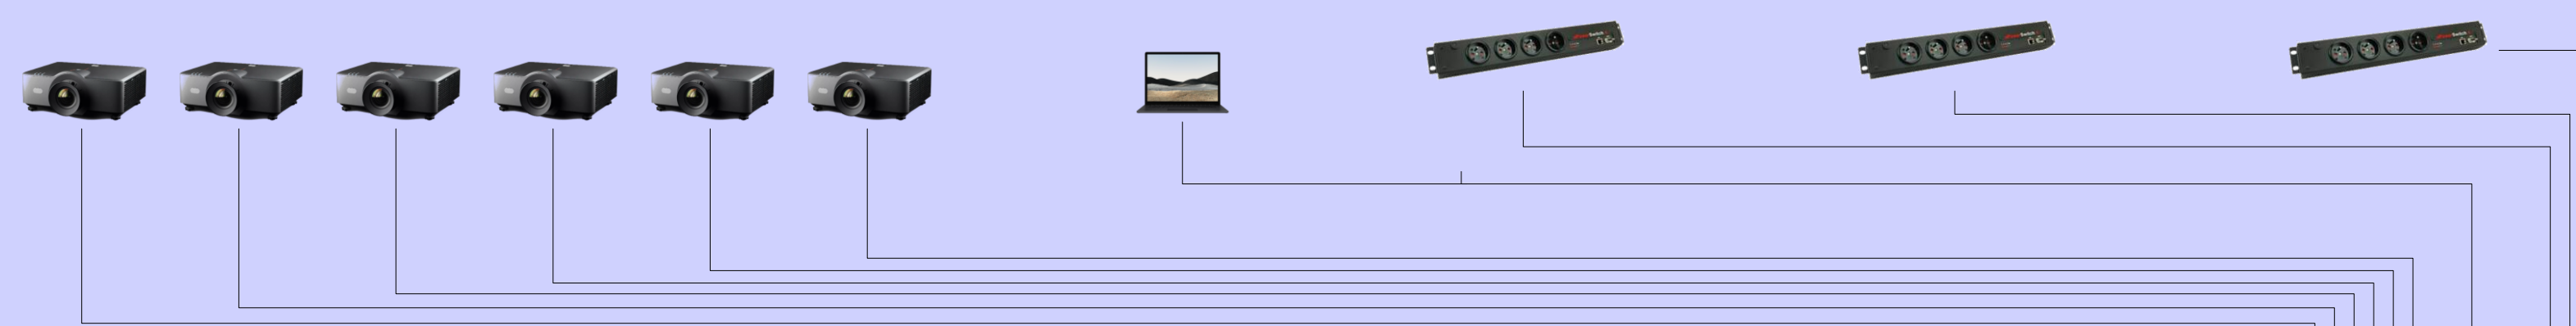

ROTONDE II

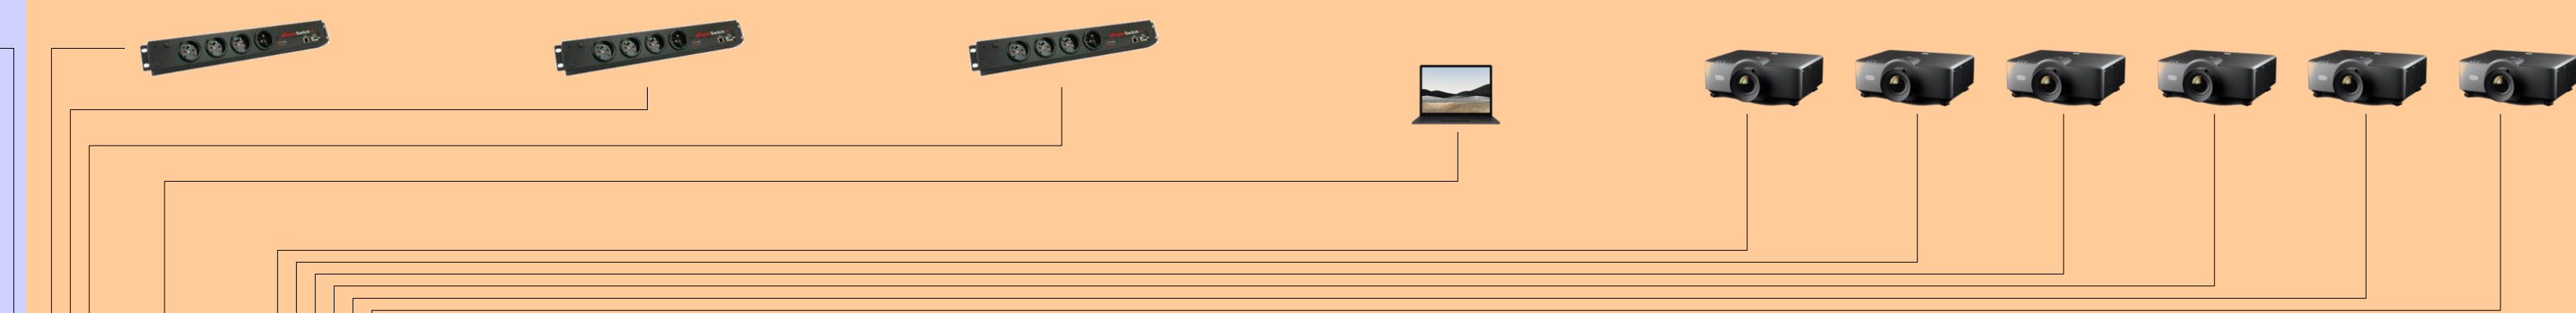

**MATRICE KVM – EXTRON OU IHSE**

switch SCANEO4-MX4 - local GTC

switch SCANEO2-MX2 - salle technique

- Fibre optique Duplex
- Réseau / RJ45
- USB
- HDMI
- Fibre Optique Simplex
- DP

