

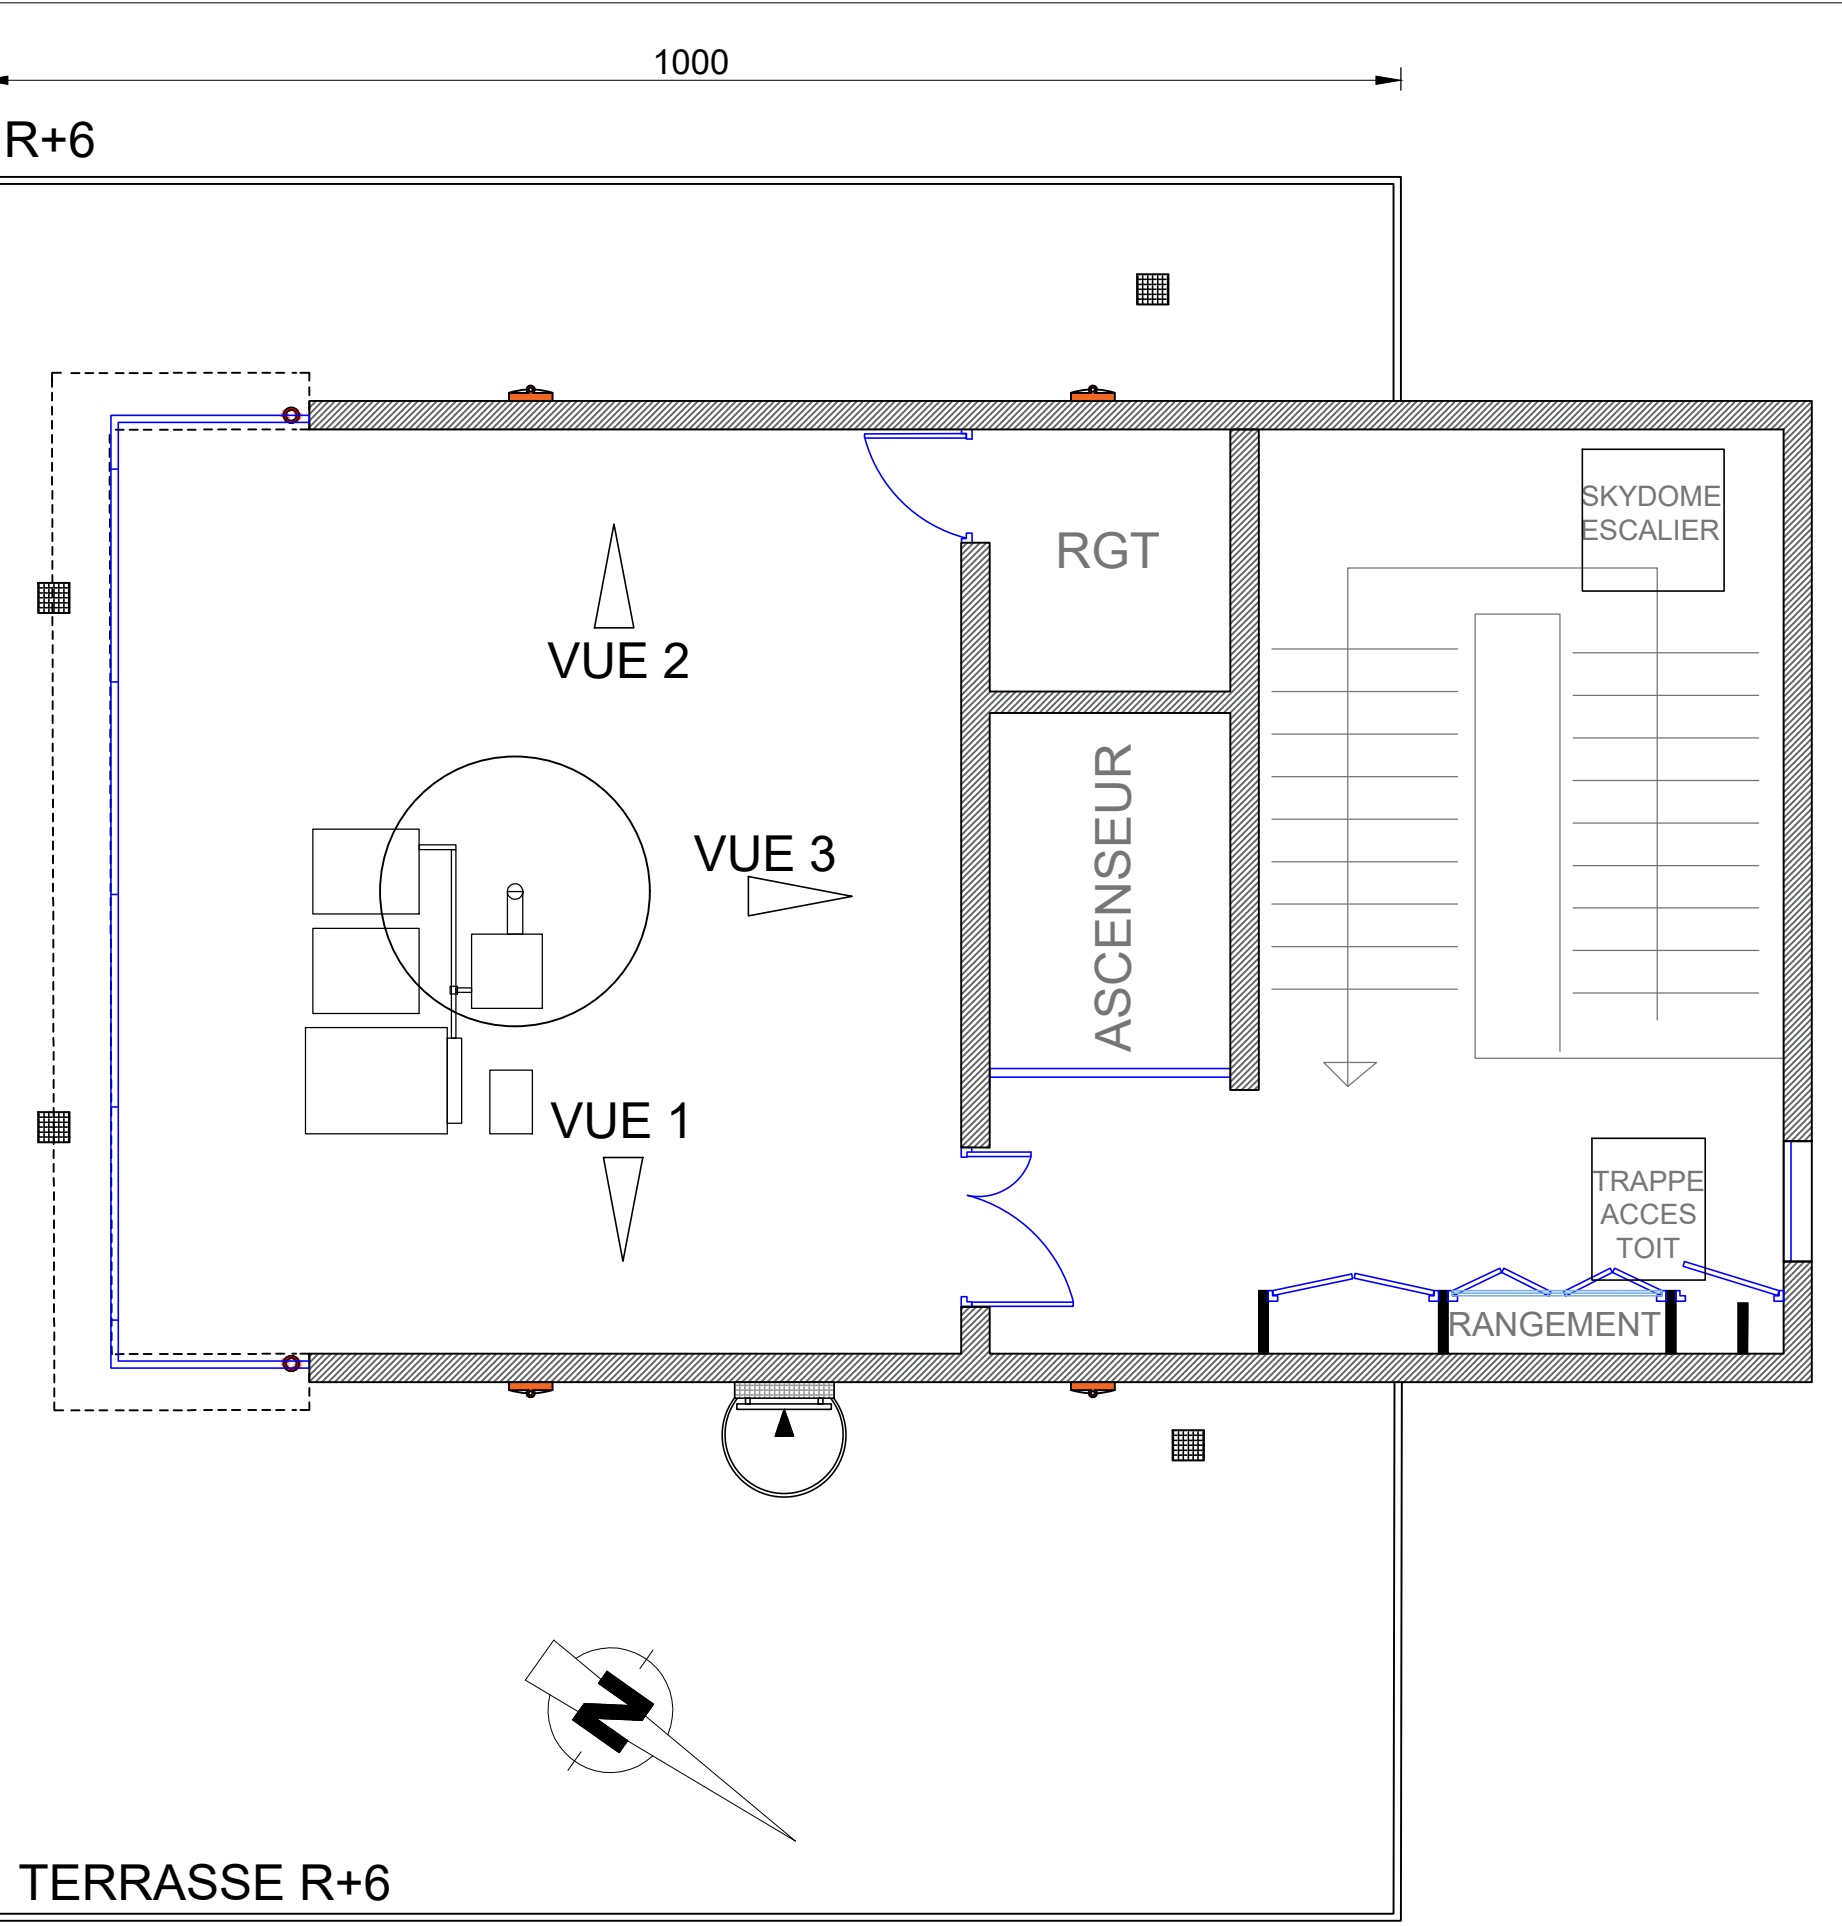


VUE 1

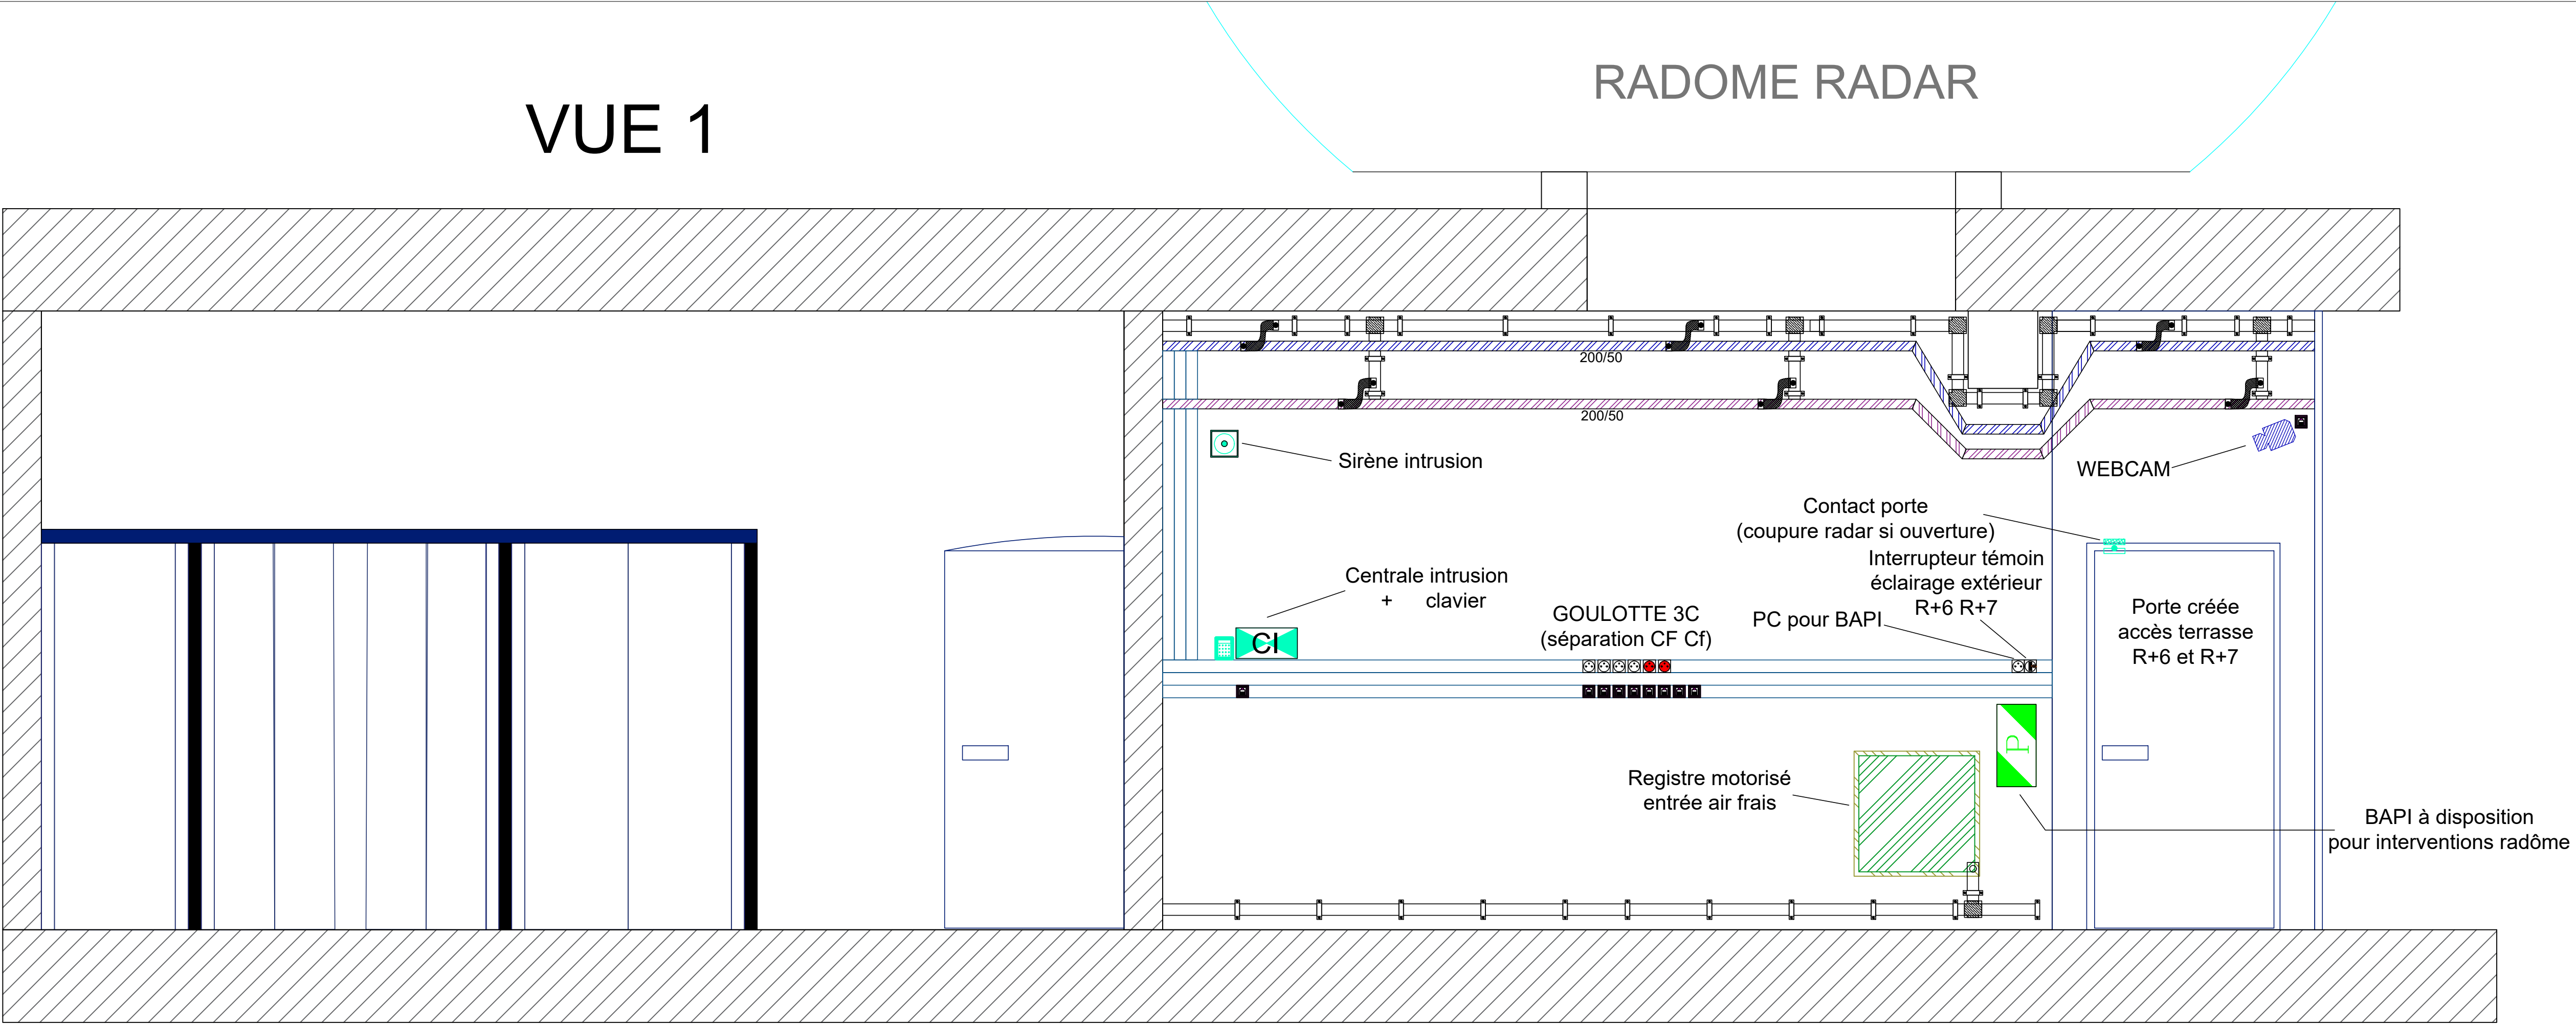


RADOME RADAR

VUE 2

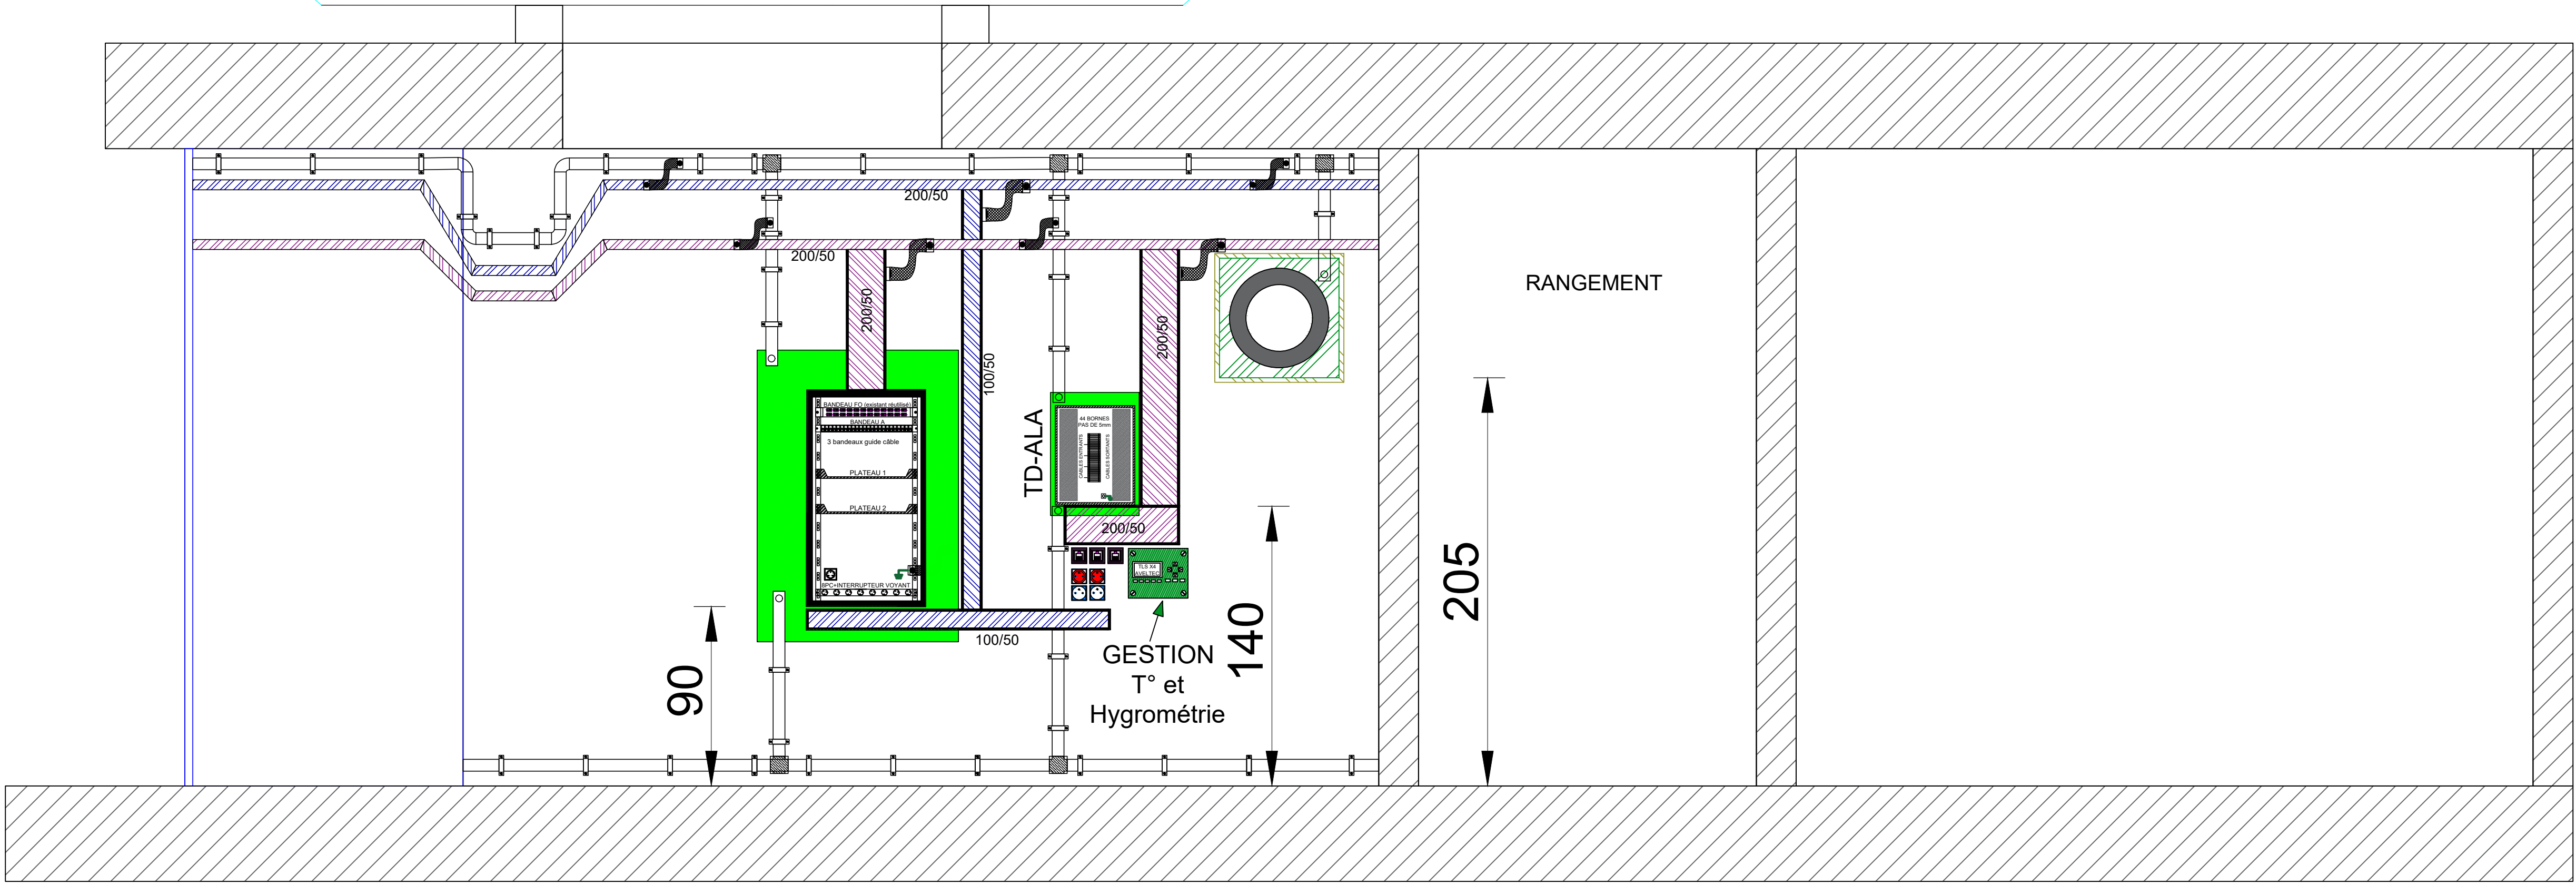

VUE 3

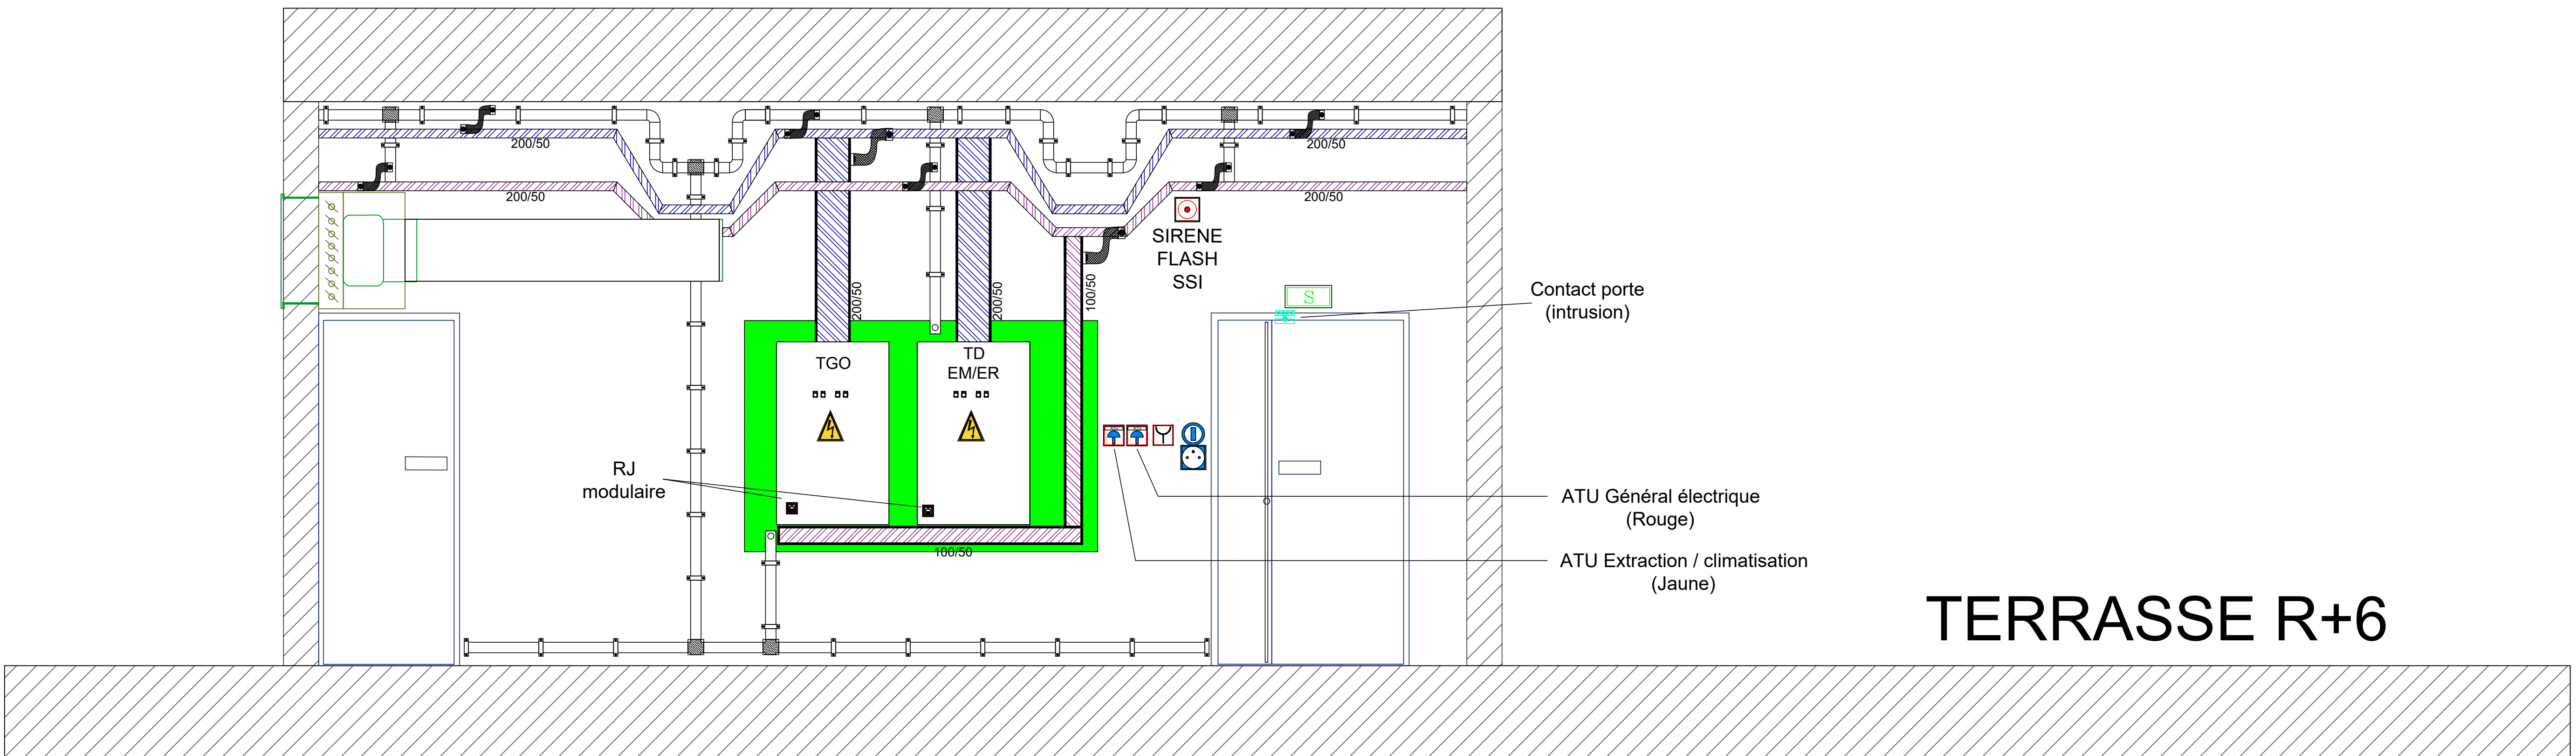

TERRASSE R+6

PROJET: RENOVATION DES COURANTS FORTS
DES COURANTS FAIBLES
ET DU BATI

ADRESSE: METEO FRANCE
42 Avenue Gaspard Coriolis
31057 TOULOUSE

MOA: METEO FRANCE-DIRECTION GENERALE
73 Avenue de Paris
94165 SAINT MANDE CEDEX

MOE: MOEBIDIS
46 Avenue de Toulouse
31270 CUGNAUX

ELECTRICITE CF Cf	ECH: 1/50	DOSSIER: 4496
IMPLANTATION LOCAL R+6	N° PLAN: DETAIL1	PHASE: DCE
BATIMENT: RADAR	FOLIO:	DATE: 13/02/2025
NIVEAU: R+6	FORMAT: A0	AUTEUR:

BUREAU D'ETUDES
ENERGIES CONSEIL
THERMIQUE-FLUIDES-ELECTRICITE LA PRIMAUBIE
22 Rue du Ségala
12450 LA PRIMAUBE
09-61-40-64-22
contact@energies-conseil.com

IND	MODIFICATION	PAR	DATE