REAMENAGEMENT DES ESPACES DE TRAVAIL SUR LE SITE DU CNED A TOULOUSE OCCUPE PAR RESEAU CANOPE ET LE CNED

PLANNING - PHASE DCE

02-10-2025

N°	Nom de la tâche
1	Notification marché
2	VISA-PREPA CHANTIER
3	**13 - BLOC SANITAIRE MODULAIRE**
4	Mise en place bloc sanitaire
5	Exploitation bloc sanitaire
6	Retrait du bloc sanitaire
7	Déménagement des collaborateurs bat B
8	Evacuation du mobilier
9	**01 - DEMOLITIONS SECOND OEUVRE**
10	Protection des zones
11	Démolitions R+1
12	Démolitions rdc
13	**02 - GROS OEUVRE**
14	Renfort structure
15	**Sciage de la dalle Rdc**
16	Plan de retrait
17	Confirnement + sciage dalle
18	Relevé de mesures et analyses
19	Renfort pour mur mobile
20	Réseaux sous dallages + chemisage réseau
21	Réservations pour lots techniques
22	Dalles extérieure abri vélos
23	Démolition allège (IS)
24	Palier béton: entrée et IS
25	Réfection des facades
26	Travaux aménagement extérieur
27	**03 - MENUISERIES EXTERIEURES - SERRURERIE**
28	Dépose ensemble menuisé (IS)
29	Pose portes IS et chassis vitrés
30	Remplacement porte entrée
31	Pose abris vélos
32	Réalisation cloture abris vélos
33	Pose des racks
34	Pose mains courante escalier principal
35	Révision des menuiseries

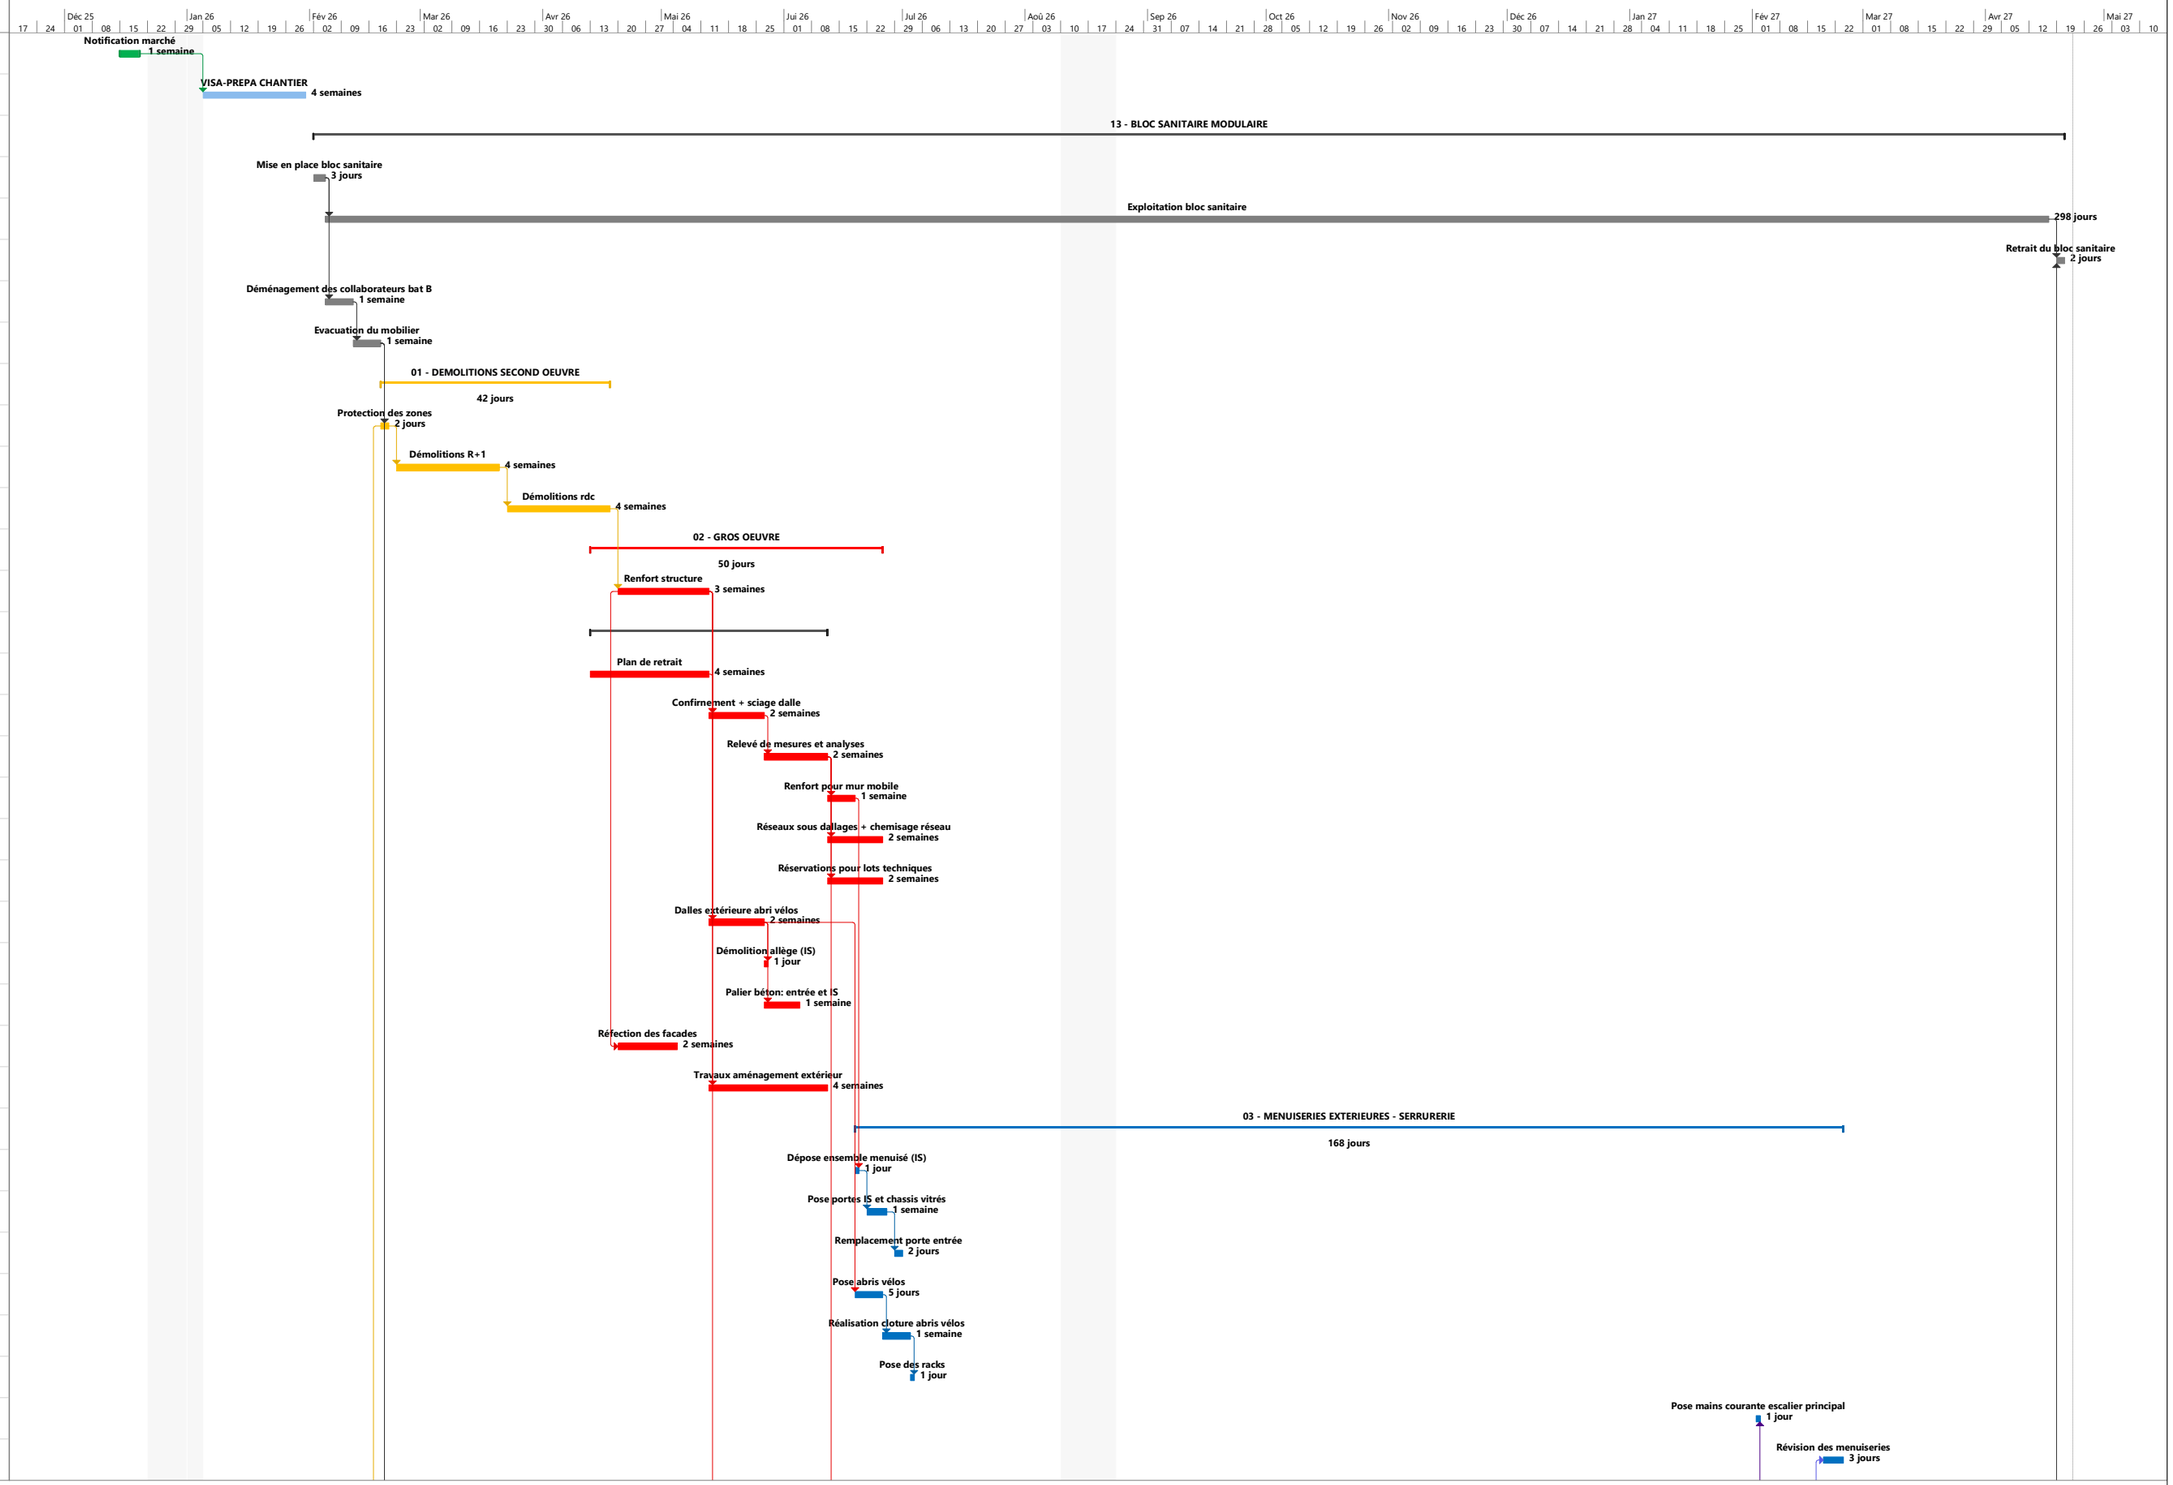

PLANNING - PHASE DCE

N°	Nom de la tâche
36	**04 - ASCENSEUR**
37	Dépose ascenseur existant
38	Pose du nouvel l'ascenseur
39	Essais et mise en services
40	**05 - CLOISONS - PLAFONDS - PLATRERIE - CLOISONS MODULAIRES**
41	Doublages isolés - R+1
42	Doublages isolés - Rdc
43	Ossature primaire - R+1
44	Cloisons en plaque de platre R+1
45	Cloisons en plaque de platre Rdc
46	Flocage Rdc
47	Plafond laine bois CF Rdc
48	Plafond platre R+1
49	Plafond platre Rdc
50	Faux plafonds démontables R+1
51	Faux plafonds démontables Rdc
52	Isolation déroulée sur ossature primaire
53	Cloisons modulaires R+1
54	Cloisons modulaires Rdc
55	Plafond Organic cafétéria rdc
56	Baffles acoustiques Cafétéria
57	**06 - MENUISERIES INTERIEURES - MOBILIER SUR MESURE**
58	Protection chantier
59	Approvisionnement huisseries et trappes
60	Pose des portes R+1
61	Pose des portes Rdc
62	Pose ensemble menuisé bois vitré cafétéria rdc
63	Claire voie entrée
64	Kitchenettes, mobilier sur mesure et divers equipements R+1
65	Kitchenettes, mobilier sur mesure et divers équipements Rdc
66	Pose plinthes R+1
67	Pose plinthes Rdc
68	Panneaux acoustiques
69	**07 - MUR MOBILE**
70	Pose support mur mobile

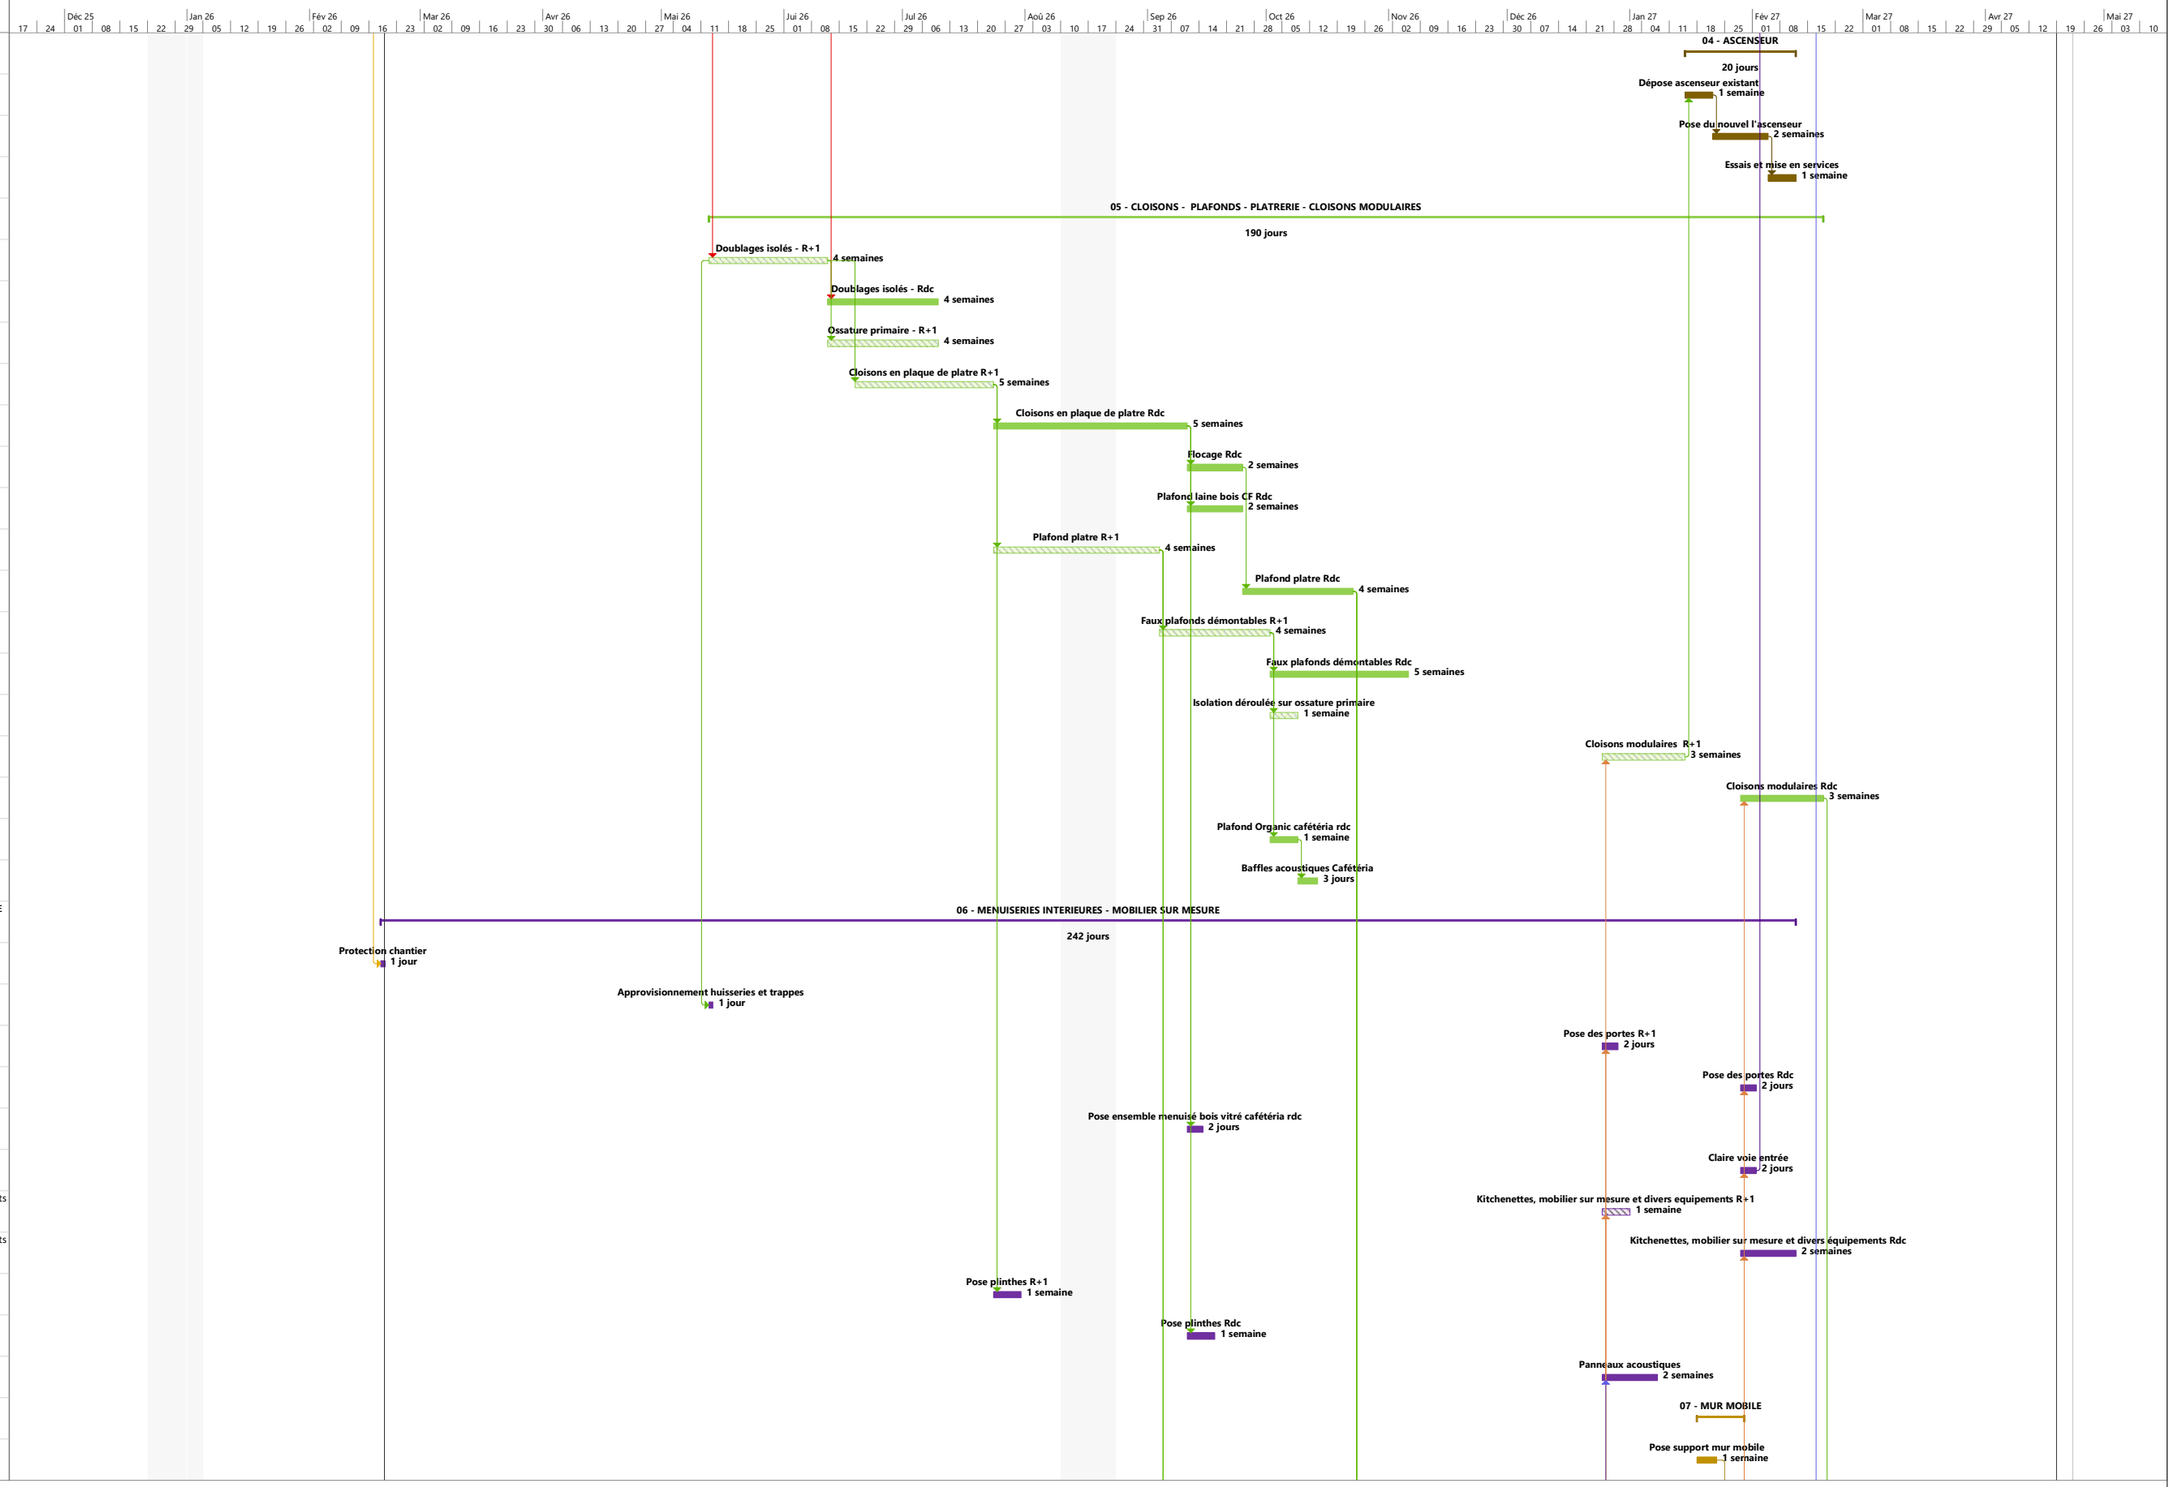

PLANNING - PHASE DCE

N°	Nom de la tâche
71	Mur mobile
72	**08 - REVETEMENTS SOLS SOUPLES**
73	Ragréage R+1
74	Ragréage Rdc
75	Revet de sols souples R+1
76	Revet de sols souples Rdc
77	Nez de marches, bandes podotactiles, contre marche
78	**09 - REVETEMENTS SOLS DURS - FAIENCE**
79	Chape local douche
80	Etanchéité sous carrelage
81	Carrelage douche
82	Faience R+1
83	Faience Rdc
84	Miroirs
85	**10 - PEINTURE NETTOYAGE**
86	Préparation support et impression R+1
87	Préparation support et impression Rdc
88	Peinture parois et huisseries R+1
89	Peinture parois et huisserie rdc
90	Vitrophanie, rideaux
91	Nettoyage
92	**11 - CVC PLOMBERIE**
93	Consignation
94	Dépose installation Cvc R+1
95	Dépose installation Cvc Rdc
96	Réseaux cvc R+1
97	Réseaux cvc Rdc
98	Réseaux plomberie
99	Terminaux Cvc R+1
100	Terminaux Cvc Rdc
101	Terminaux Plomberie R+1
102	Terminaux Plomberie Rdc
103	Essais et mise en service cvc
104	**12- COURANTS FORTS FAIBLES**
105	Consignation réseaux

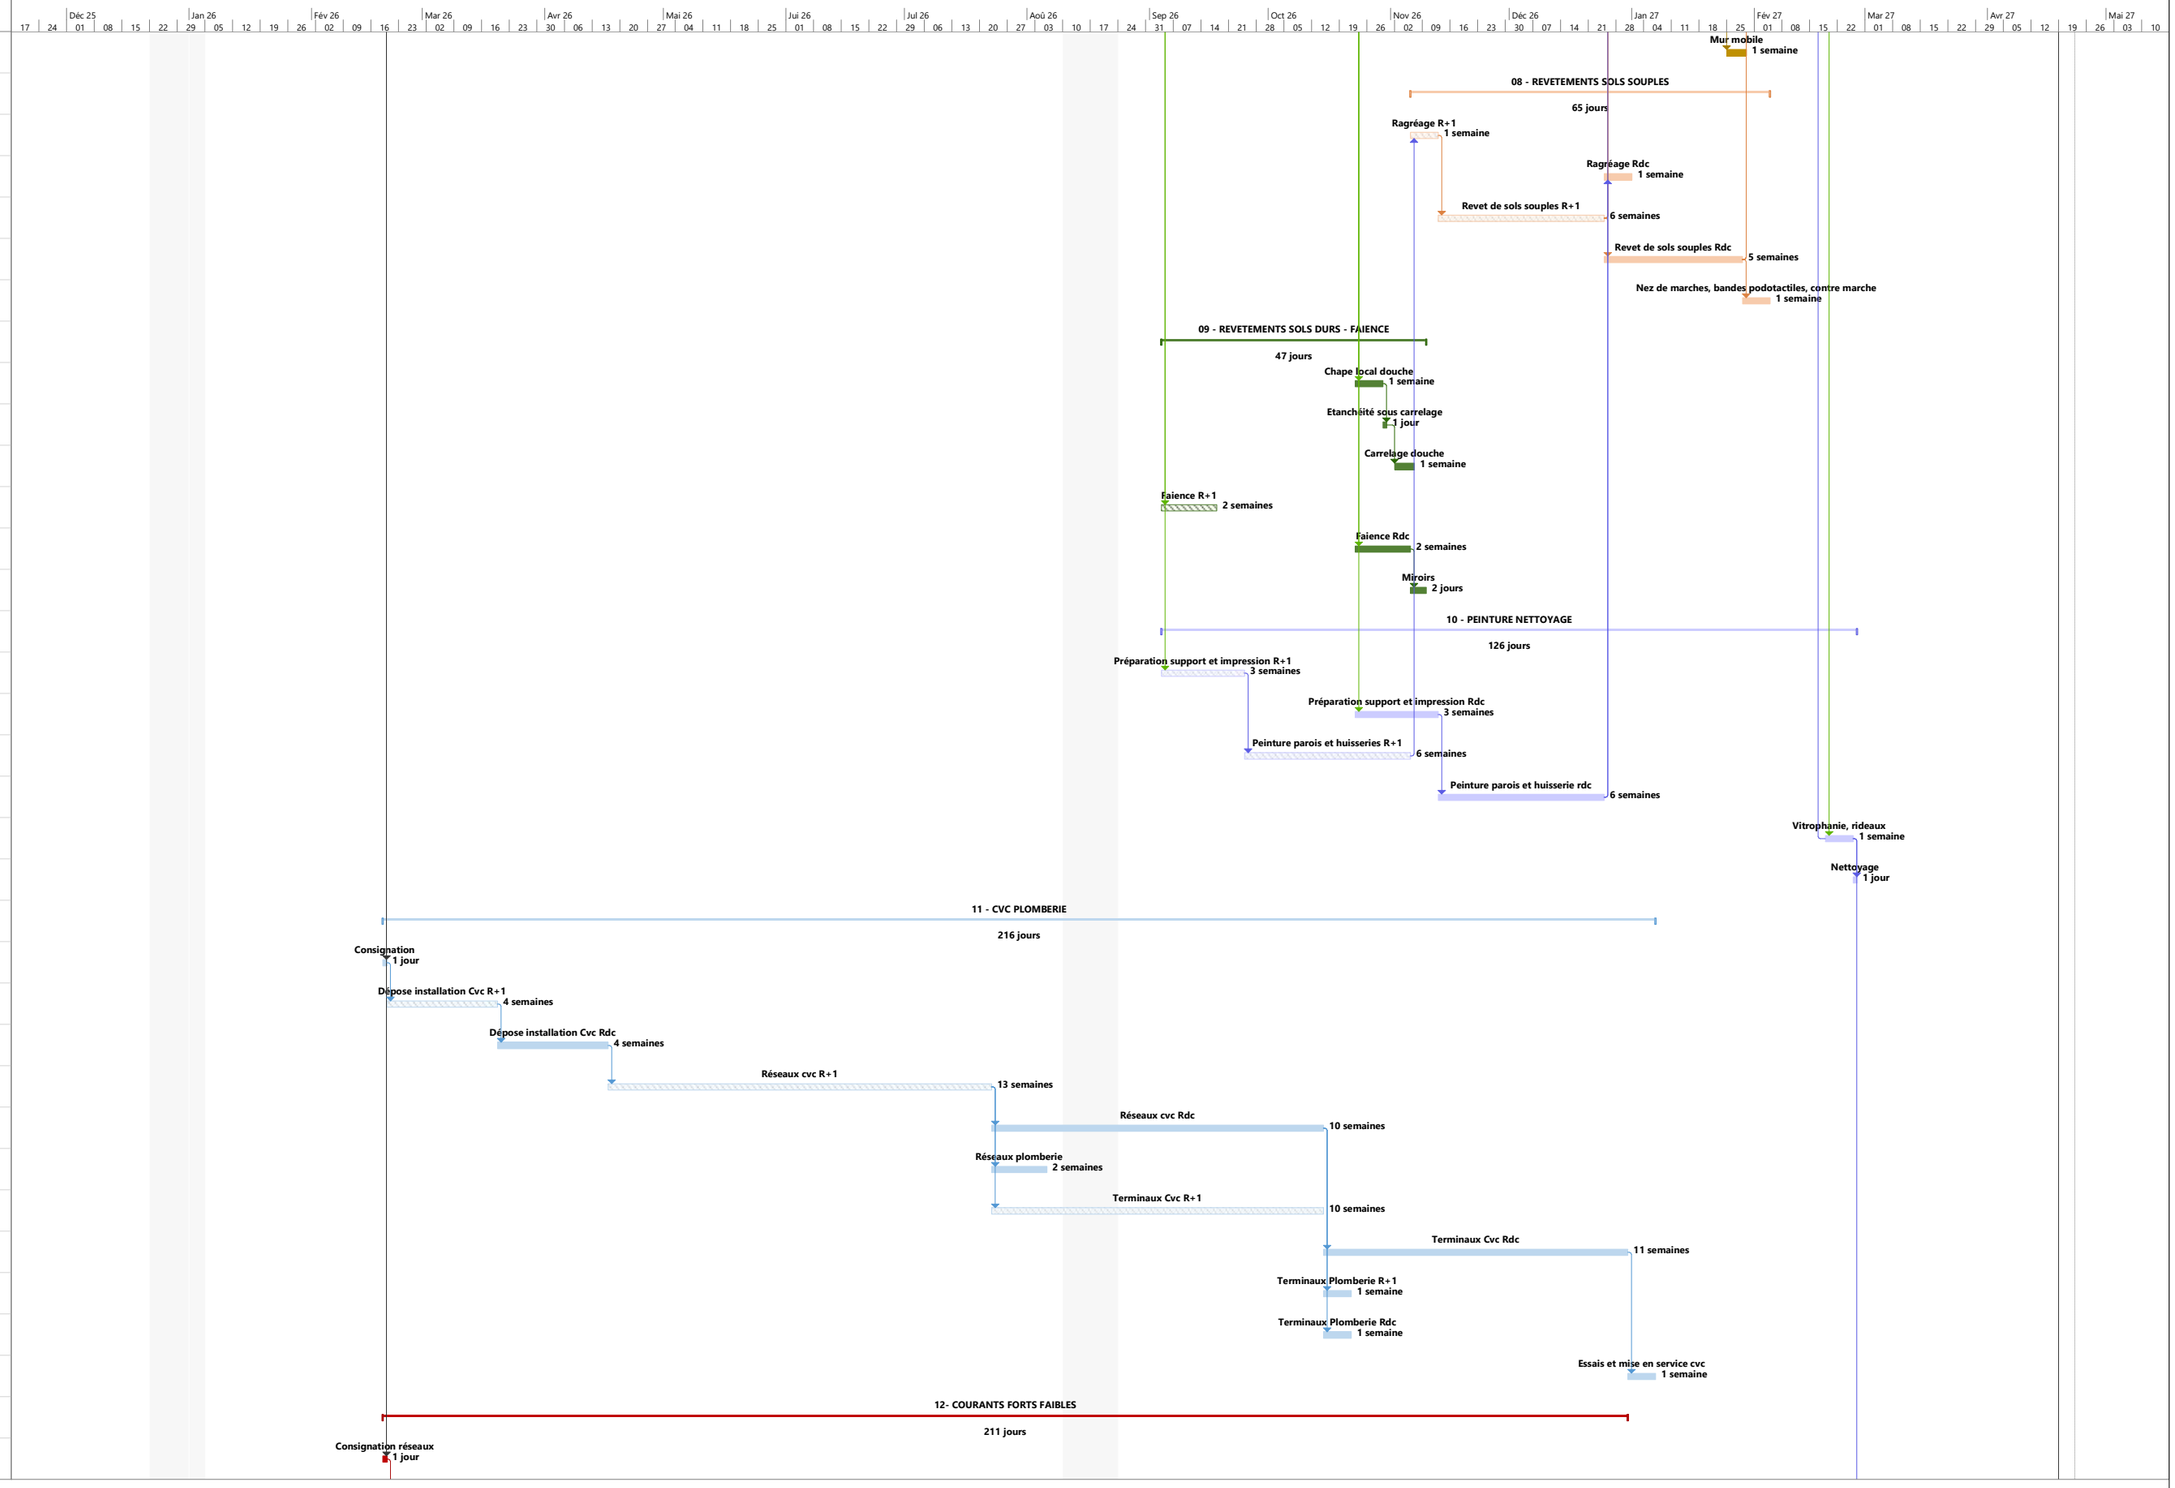

PLANNING - PHASE DCE
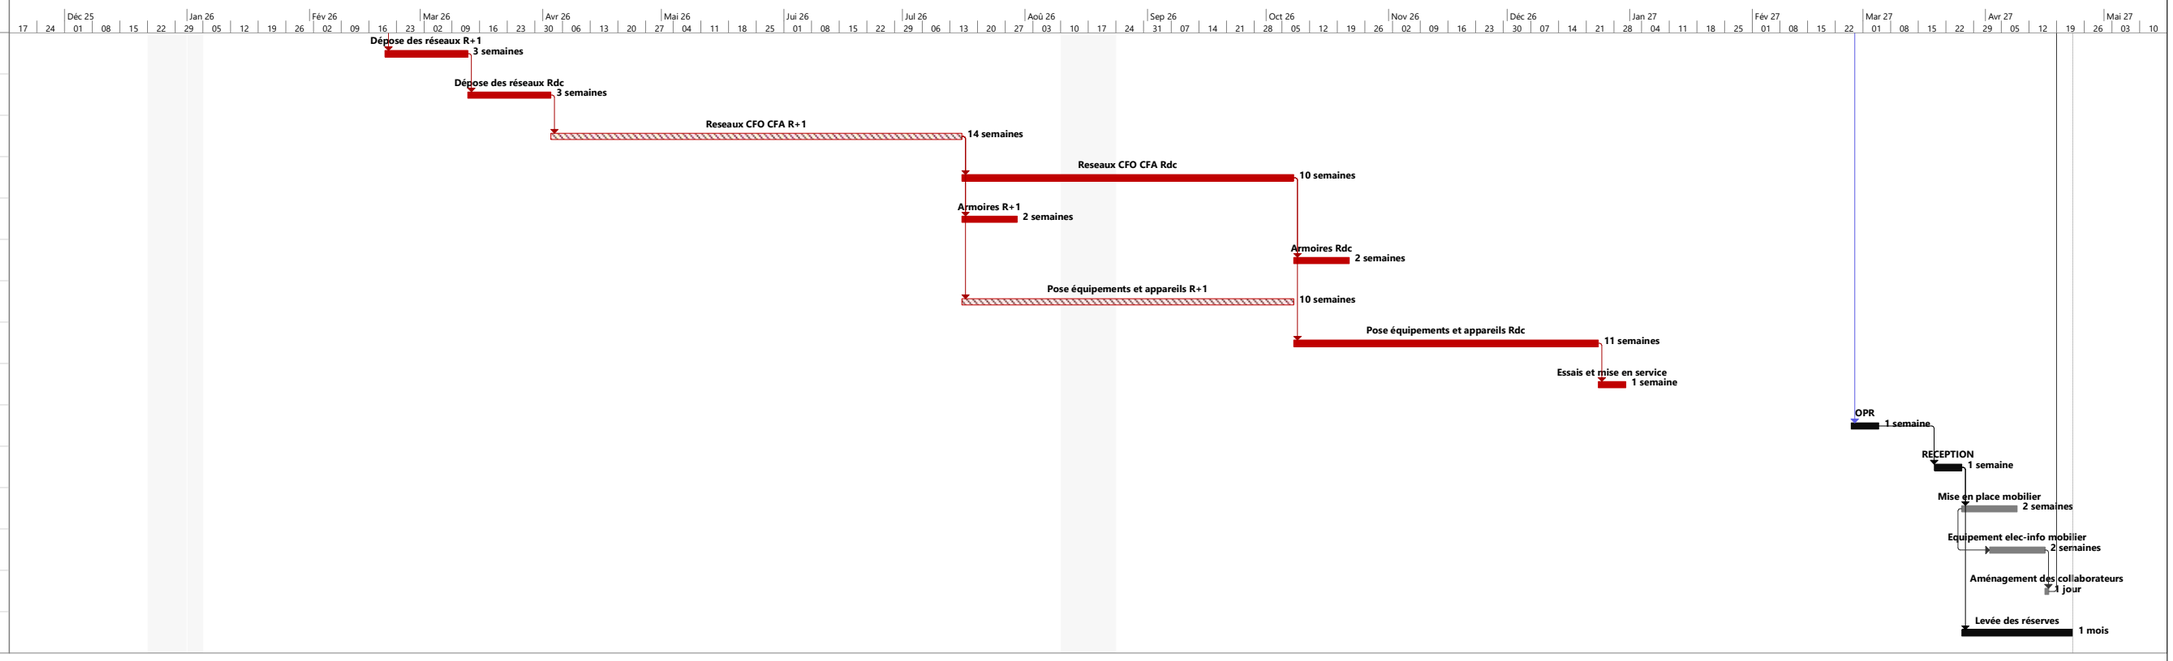
N°	Nom de la tâche
106	Dépose des réseaux R+1
107	Dépose des réseaux Rdc
108	Reseaux CFO CFA R+1
109	Reseaux CFO CFA Rdc
110	Armoires R+1
111	Armoires Rdc
112	Pose équipements et appareils R+1
113	Pose équipements et appareils Rdc
114	Essais et mise en service
115	OPR
116	RECEPTION
117	Mise en place mobilier
118	Equipement elec-info mobilier
119	Aménagement des collaborateurs
120	Levée des réserves