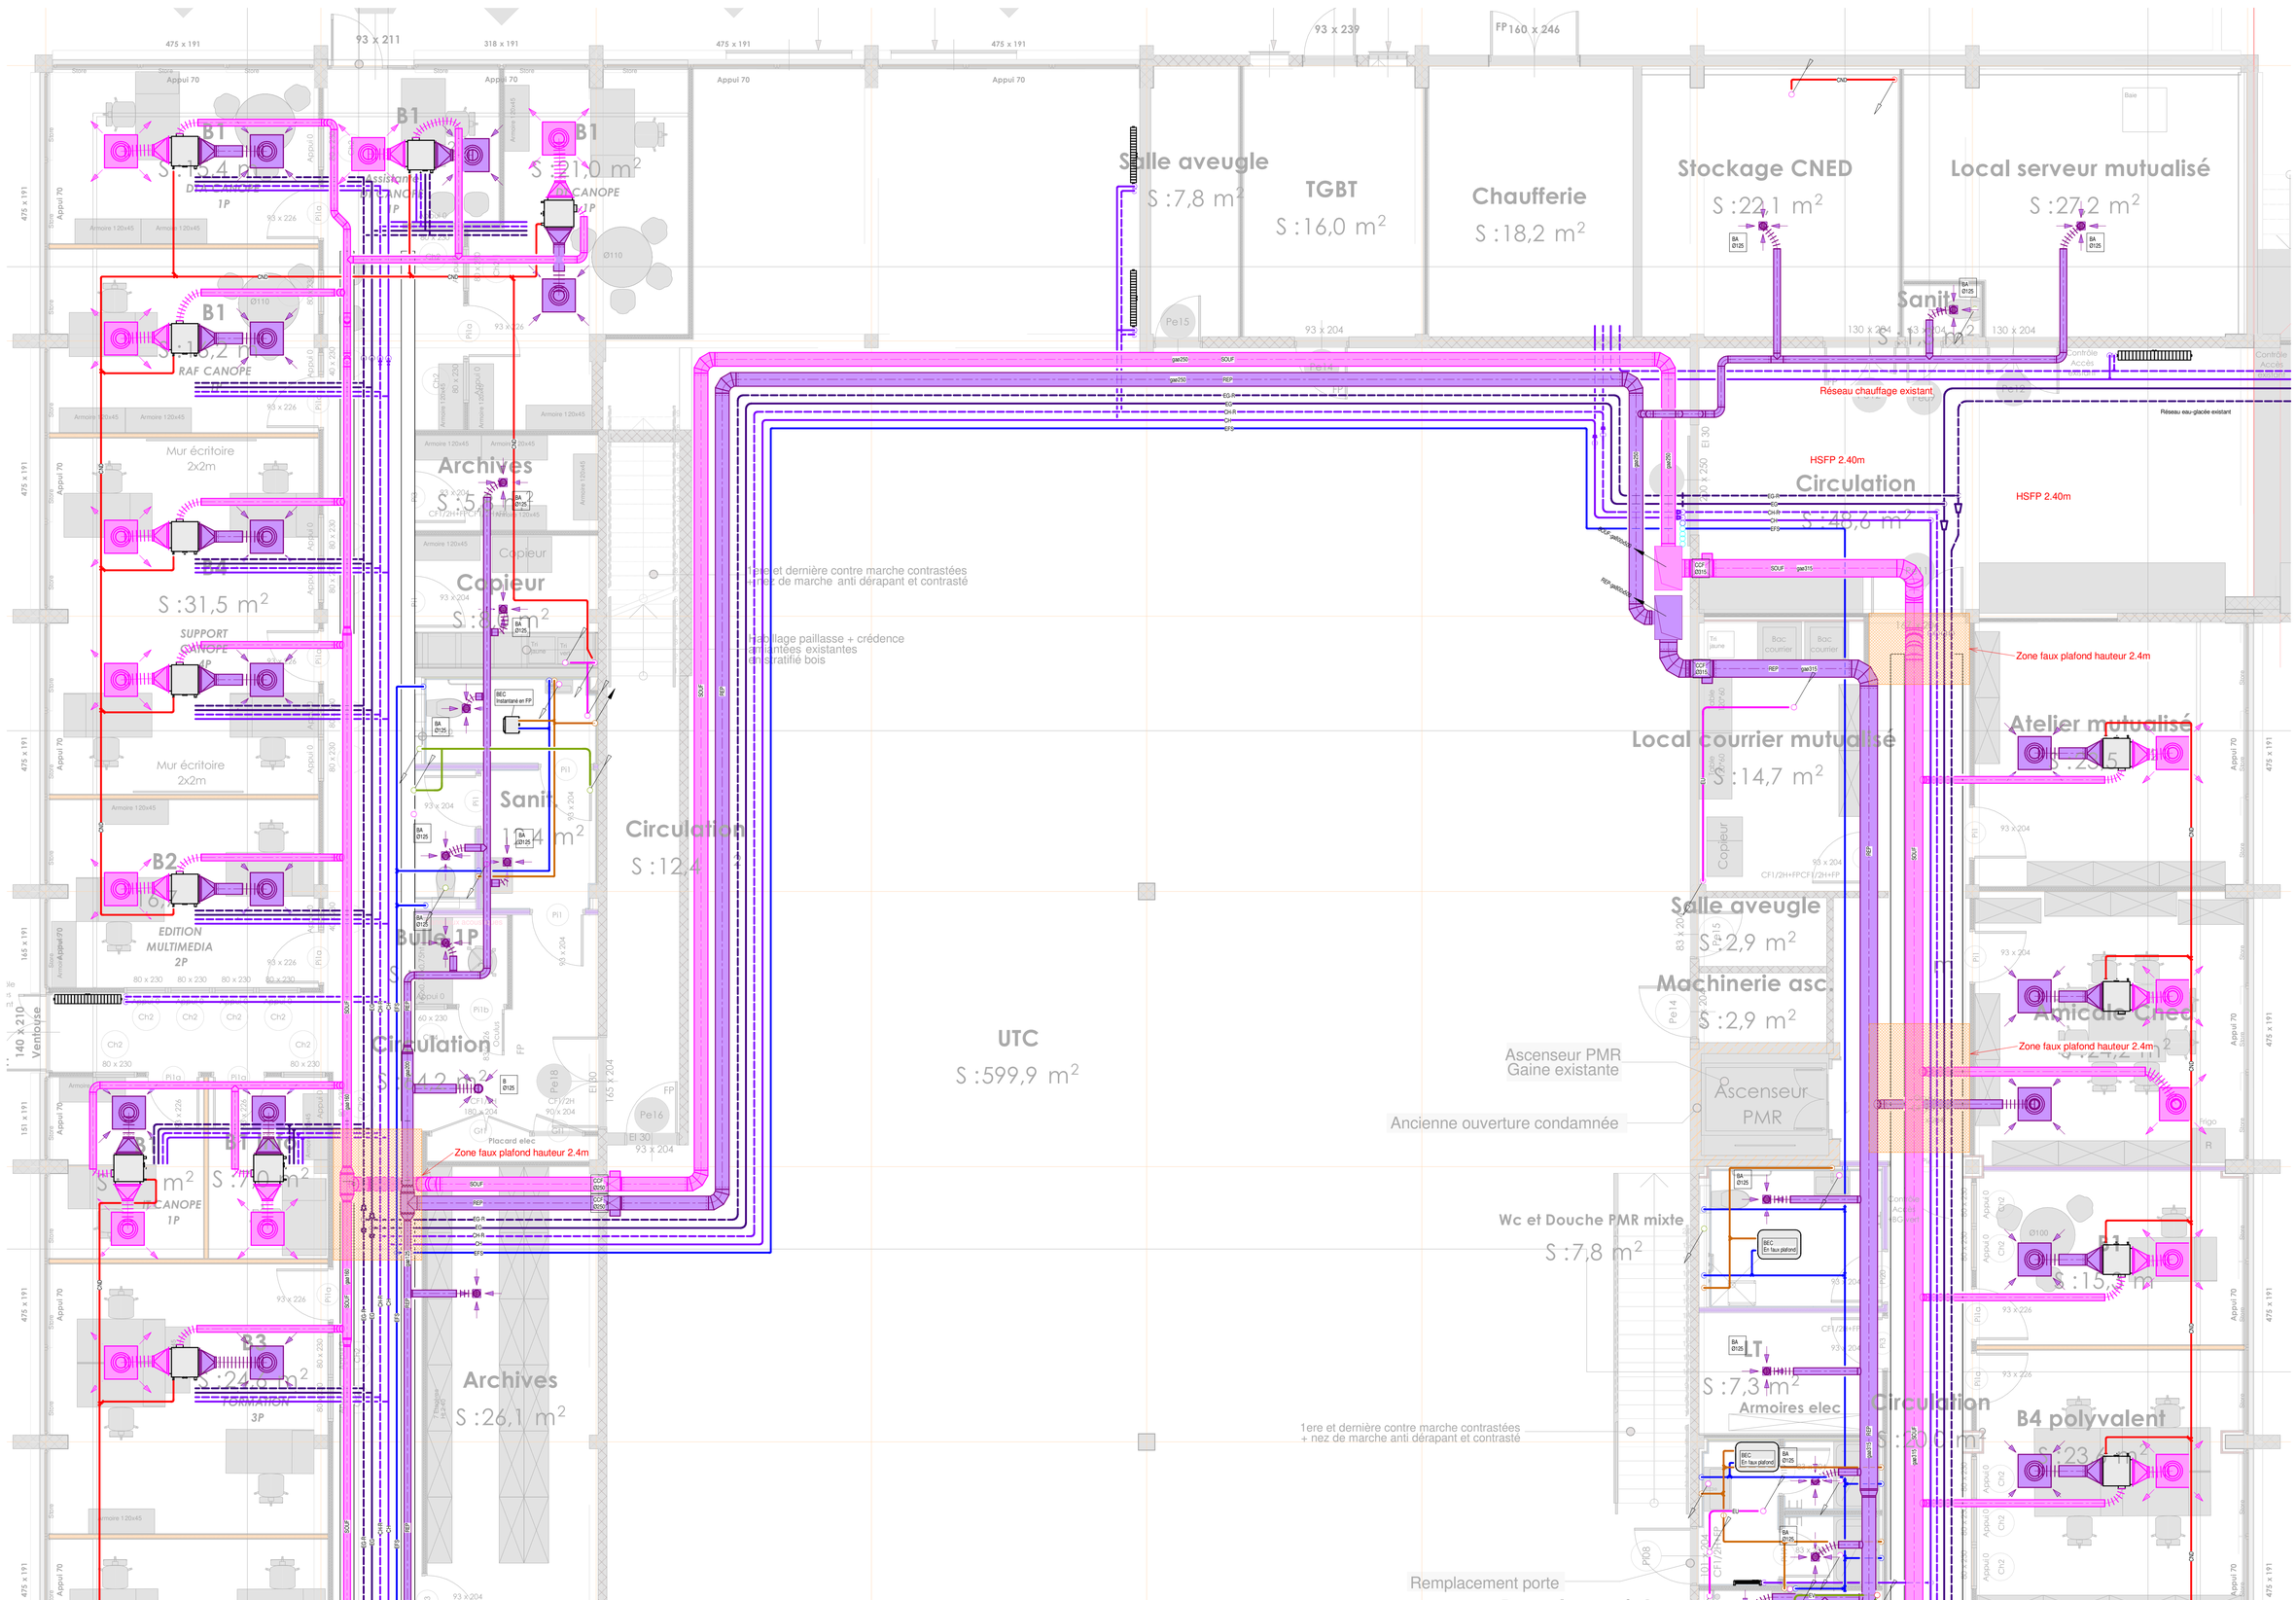

Plan CVC Niveau 0

1 : 50

Fonds de plans utilisés :

0.00 Bât :

LÉGENDE RÉSEAUX

RÉSEAUX AÉRAULIQUES :

- EXT : Air extrait
- AN : Air neuf
- REP : Air repris
- AS : Air soufflé
- COMP : Compensation
- CF : Conduit de fumées
- EXO : Extraction cuisines
- IND : Induction
- REJ : Rejet
- DES-AN : Ventilation basse désenfumage
- DES-EXT : Ventilation haute désenfumage
- VB : Ventilation basse
- VH : Ventilation haute
- VMC : VMC

RÉSEAUX PLOMBERIE :

- AC : Air comprimé
- AM : Air médical
- BCL : Bouclage
- ECS : Eau chaude sanitaire
- EFA : Eau froide adoucie
- ENP : Eau froide non potable
- EFS : Eau froide sanitaire
- GAZ : Gaz
- OXY : Oxygène
- PREC : Primaire ECS
- VIDE : Vide

ÉTIQUETTES RÉSEAUX :

BCL-cu022/19-Ave:3.00

- Abréviation réseau
- Matériau : carb : acier carbone; inox : acier inoxydable; cu : cuivre; fon : fonte; mulc : tube multicouche; pe : tube polyéthylène; pvcpr : PVC pression; pvc : tube PVC évacuation; ac : acier
- Épaisseur d'isolation extérieure
- Revêtement intérieur si annoté 'I'
- Diamètre extérieur / section
- Altimétrie en mètres :
  - Ave : altimétrie de l'axe par rapport au sol du niveau courant
  - Aic : arase inférieure du calorifuge par rapport au sol du niveau courant
  - AveÖ : altimétrie de l'axe par rapport au 0 du bâtiment
  - AicÖ : arase inférieure du calorifuge par rapport au 0 du bâtiment

RÉSEAUX CHAUFFAGE / RAFRAICHISSEMENT :

Réseau aller => trait continu
Réseau retour => trait en pointillés

- CO : Change over
- CH : Chauffage
- EG : Eau glacée
- FR : Fluides frigorigènes
- PR : Panneaux rayonnants
- PLCH : Plancher chauffant
- PRCH : Primaire chauffage
- PREG : Primaire eau glacée
- SOL : Primaire solaire
- TCST : Température constante

RÉSEAUX GRAVITAIRES :

- CDN : Condensats
- EP : Eaux pluviales
- EU : Eaux usées
- EUG : Eaux usées grasses
- EV : Eaux vannes
- VP : Ventilation primaire

AUTRES :

- : Habillage coupe-feu

CODIFICATION MATÉRIEL :
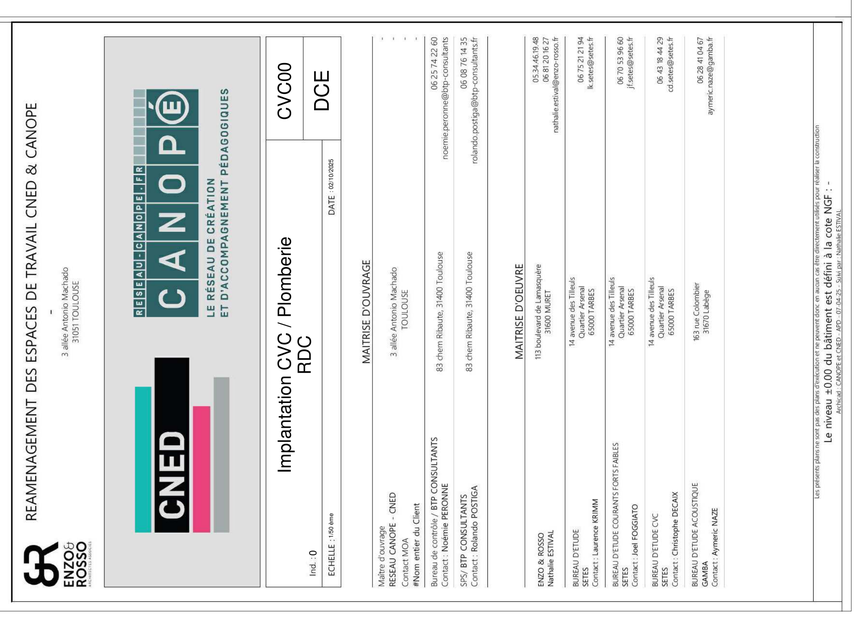
CH	: Chaudière à gaz
CF	: Groupe de production Eau glacée
ECH	: Echangeur à plaques
RAD	: Radiateur
PR	: Panneau rayonnant
CPC	: Collecteur plancher chauffant
RA	: Rideau d'air
V	: Vanne
V2V	: Vanne 2 voies
V3V	: Vanne 3 voies
TA	: Vanne de réglage
UTA	: Unité de traitement d'air
BAT	: Batterie de chauffage
CTA	: Centrale de traitement d'air
VE	: Ventilateur
D	: Diffuseur
B	: Bouche
BA	: Bouche autoréglable
BCF	: Bouche coupe-feu
G	: Grille
H	: Hotte
VB	: Ventilation basse désenfumage
VH	: Ventilation haute désenfumage
VT	: Volet tunnel
CCF	: Clapet coupe feu
CF	: Cartouche coupe feu
R	: Radiateur
RM	: Registre motorisé
MR	: Module de régulation
PAS	: Piège à son
REG	: Régulation
BEC	: Ballon ECS
PH	: Paillasse humide
SO	: Sorbone
LM	: Lave main
VD	: Vidoir
LV	: Lavabo
DO	: Douche
SS	: Siphon de sol
URI	: Urinoir
BS	: Bati support
WC	: WC
T	: Trappe de maintenance