
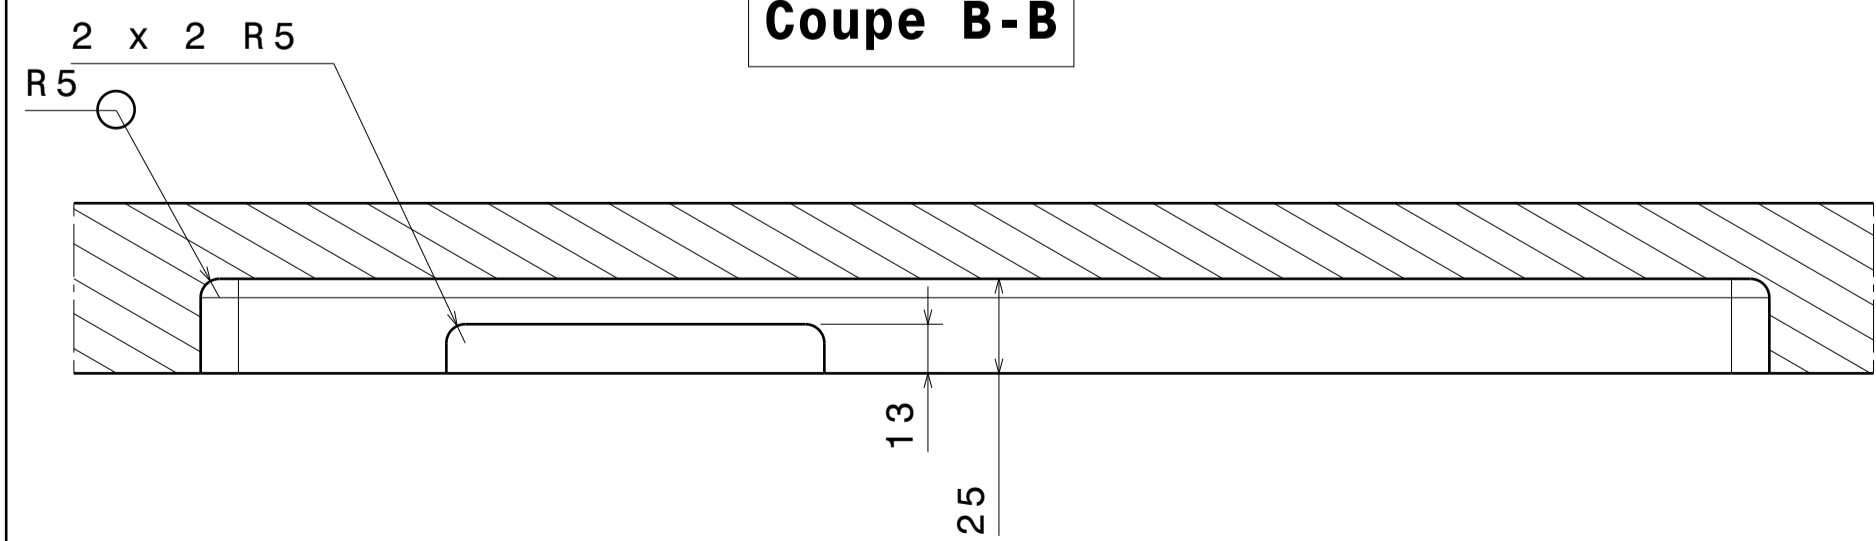
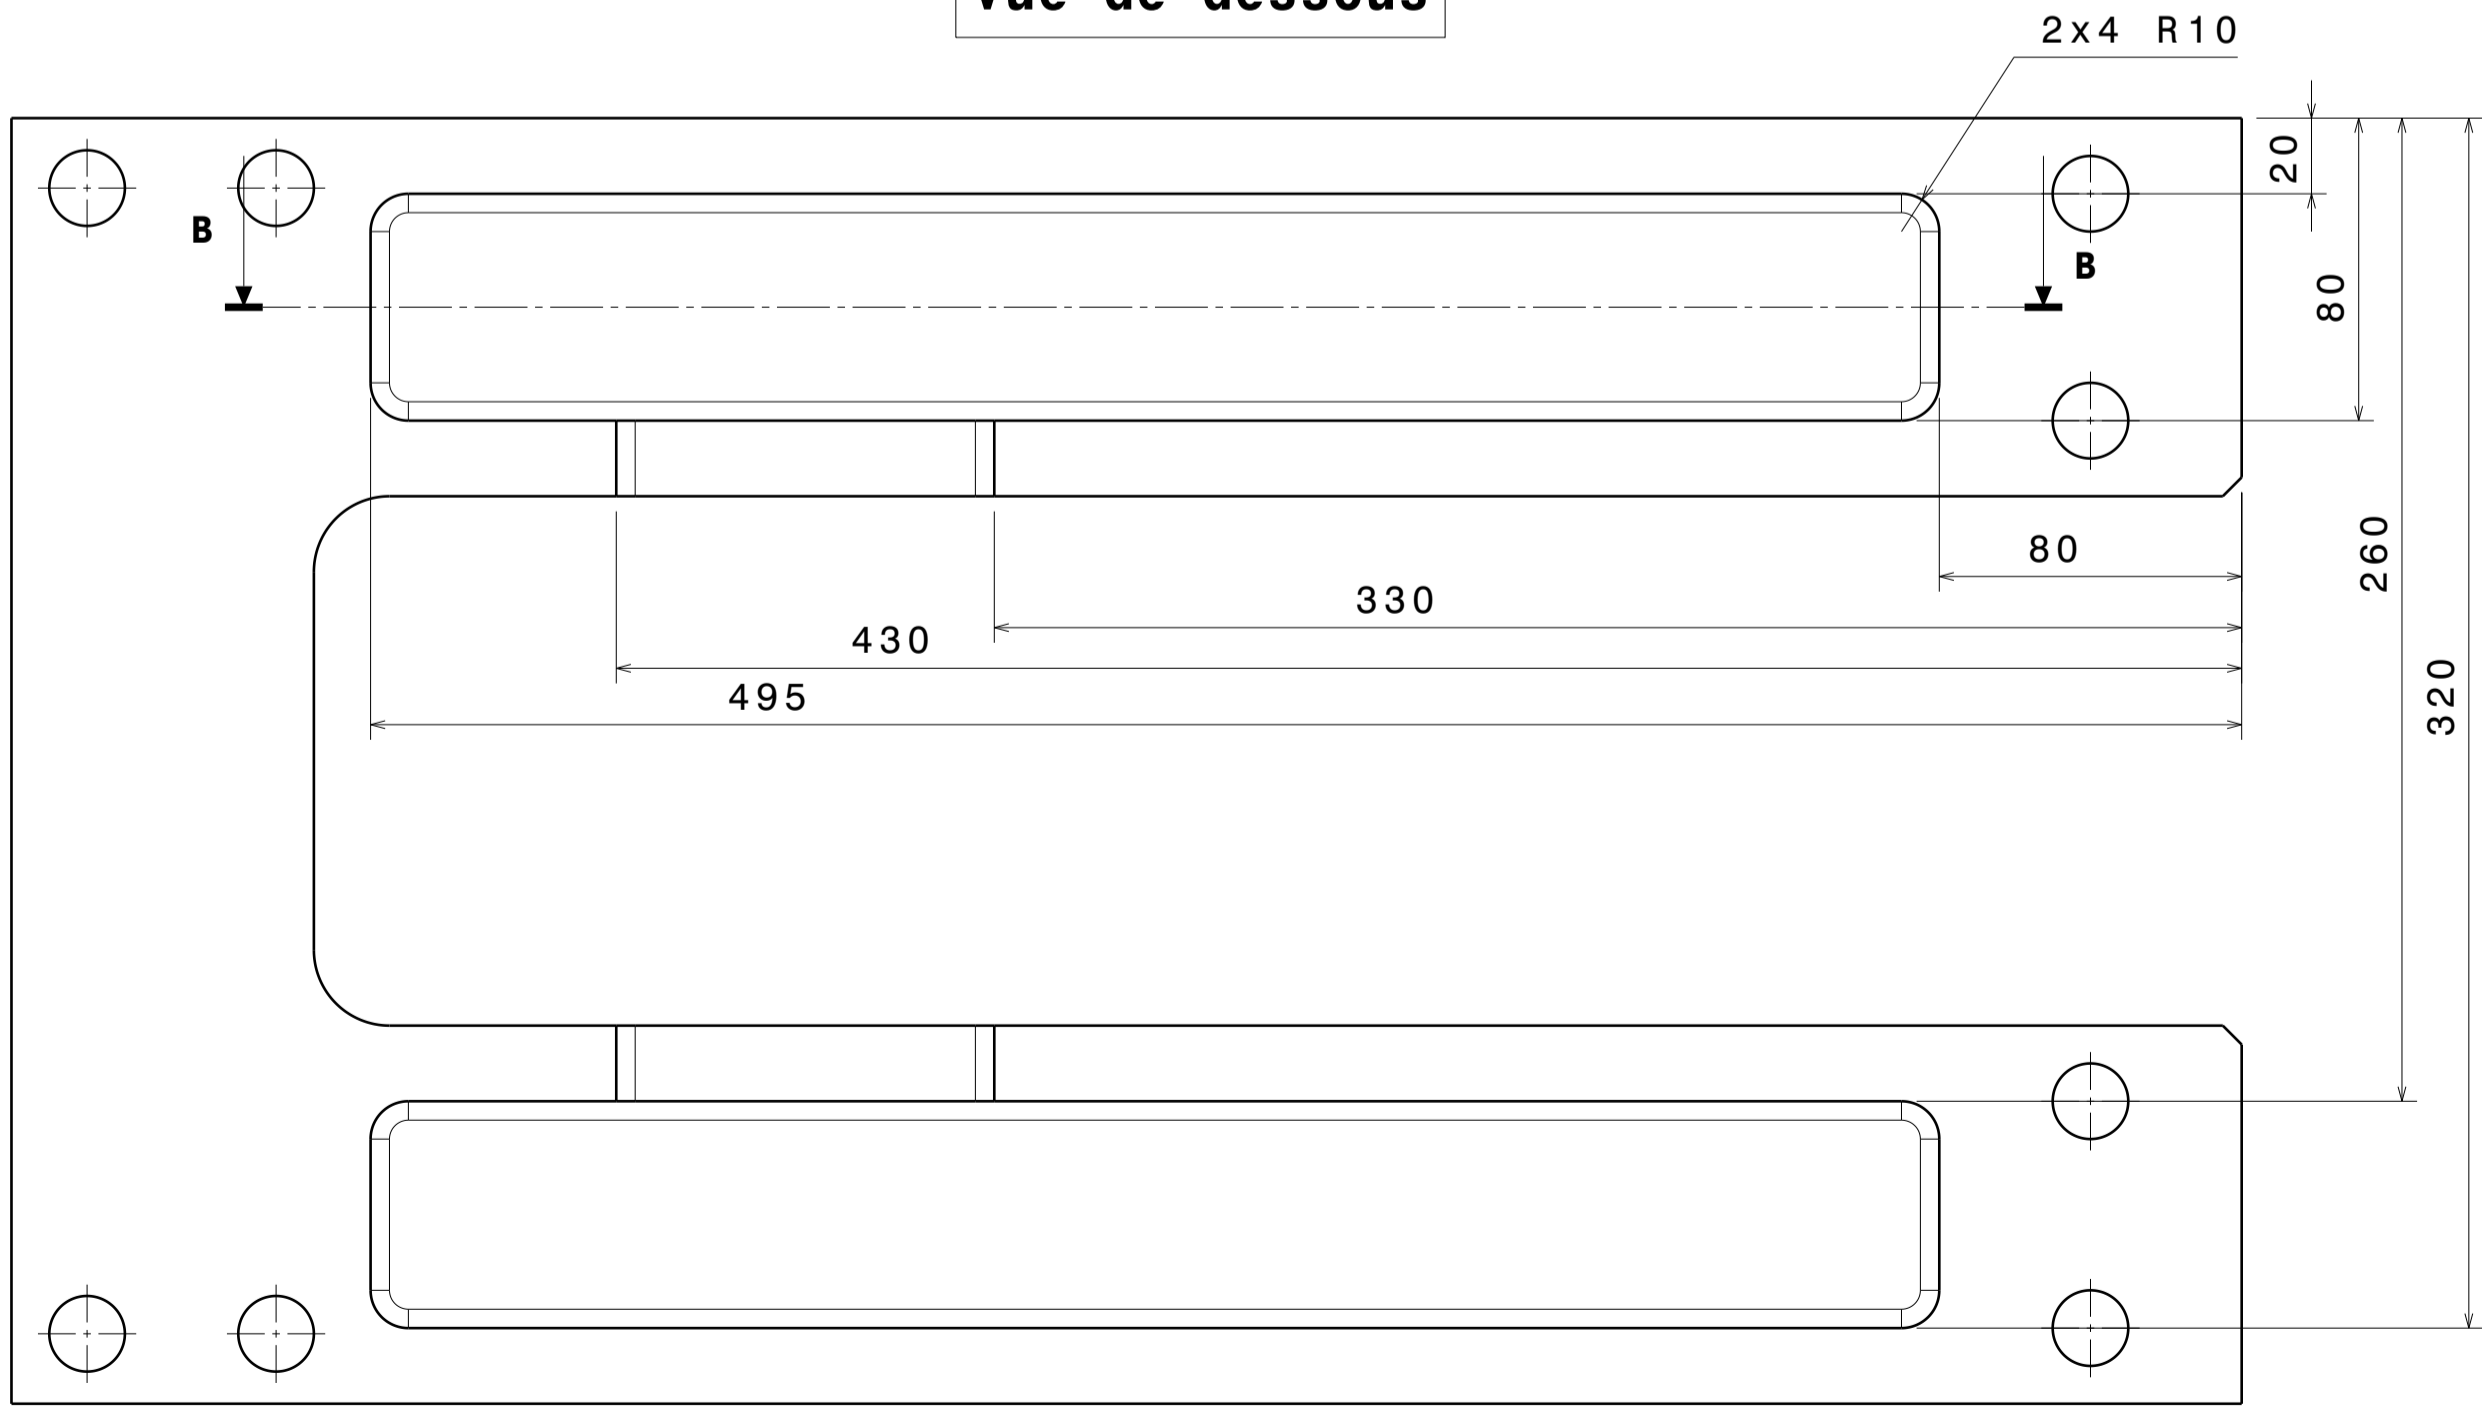



**Vue isométrique**

Graver ici le N° de la pièce

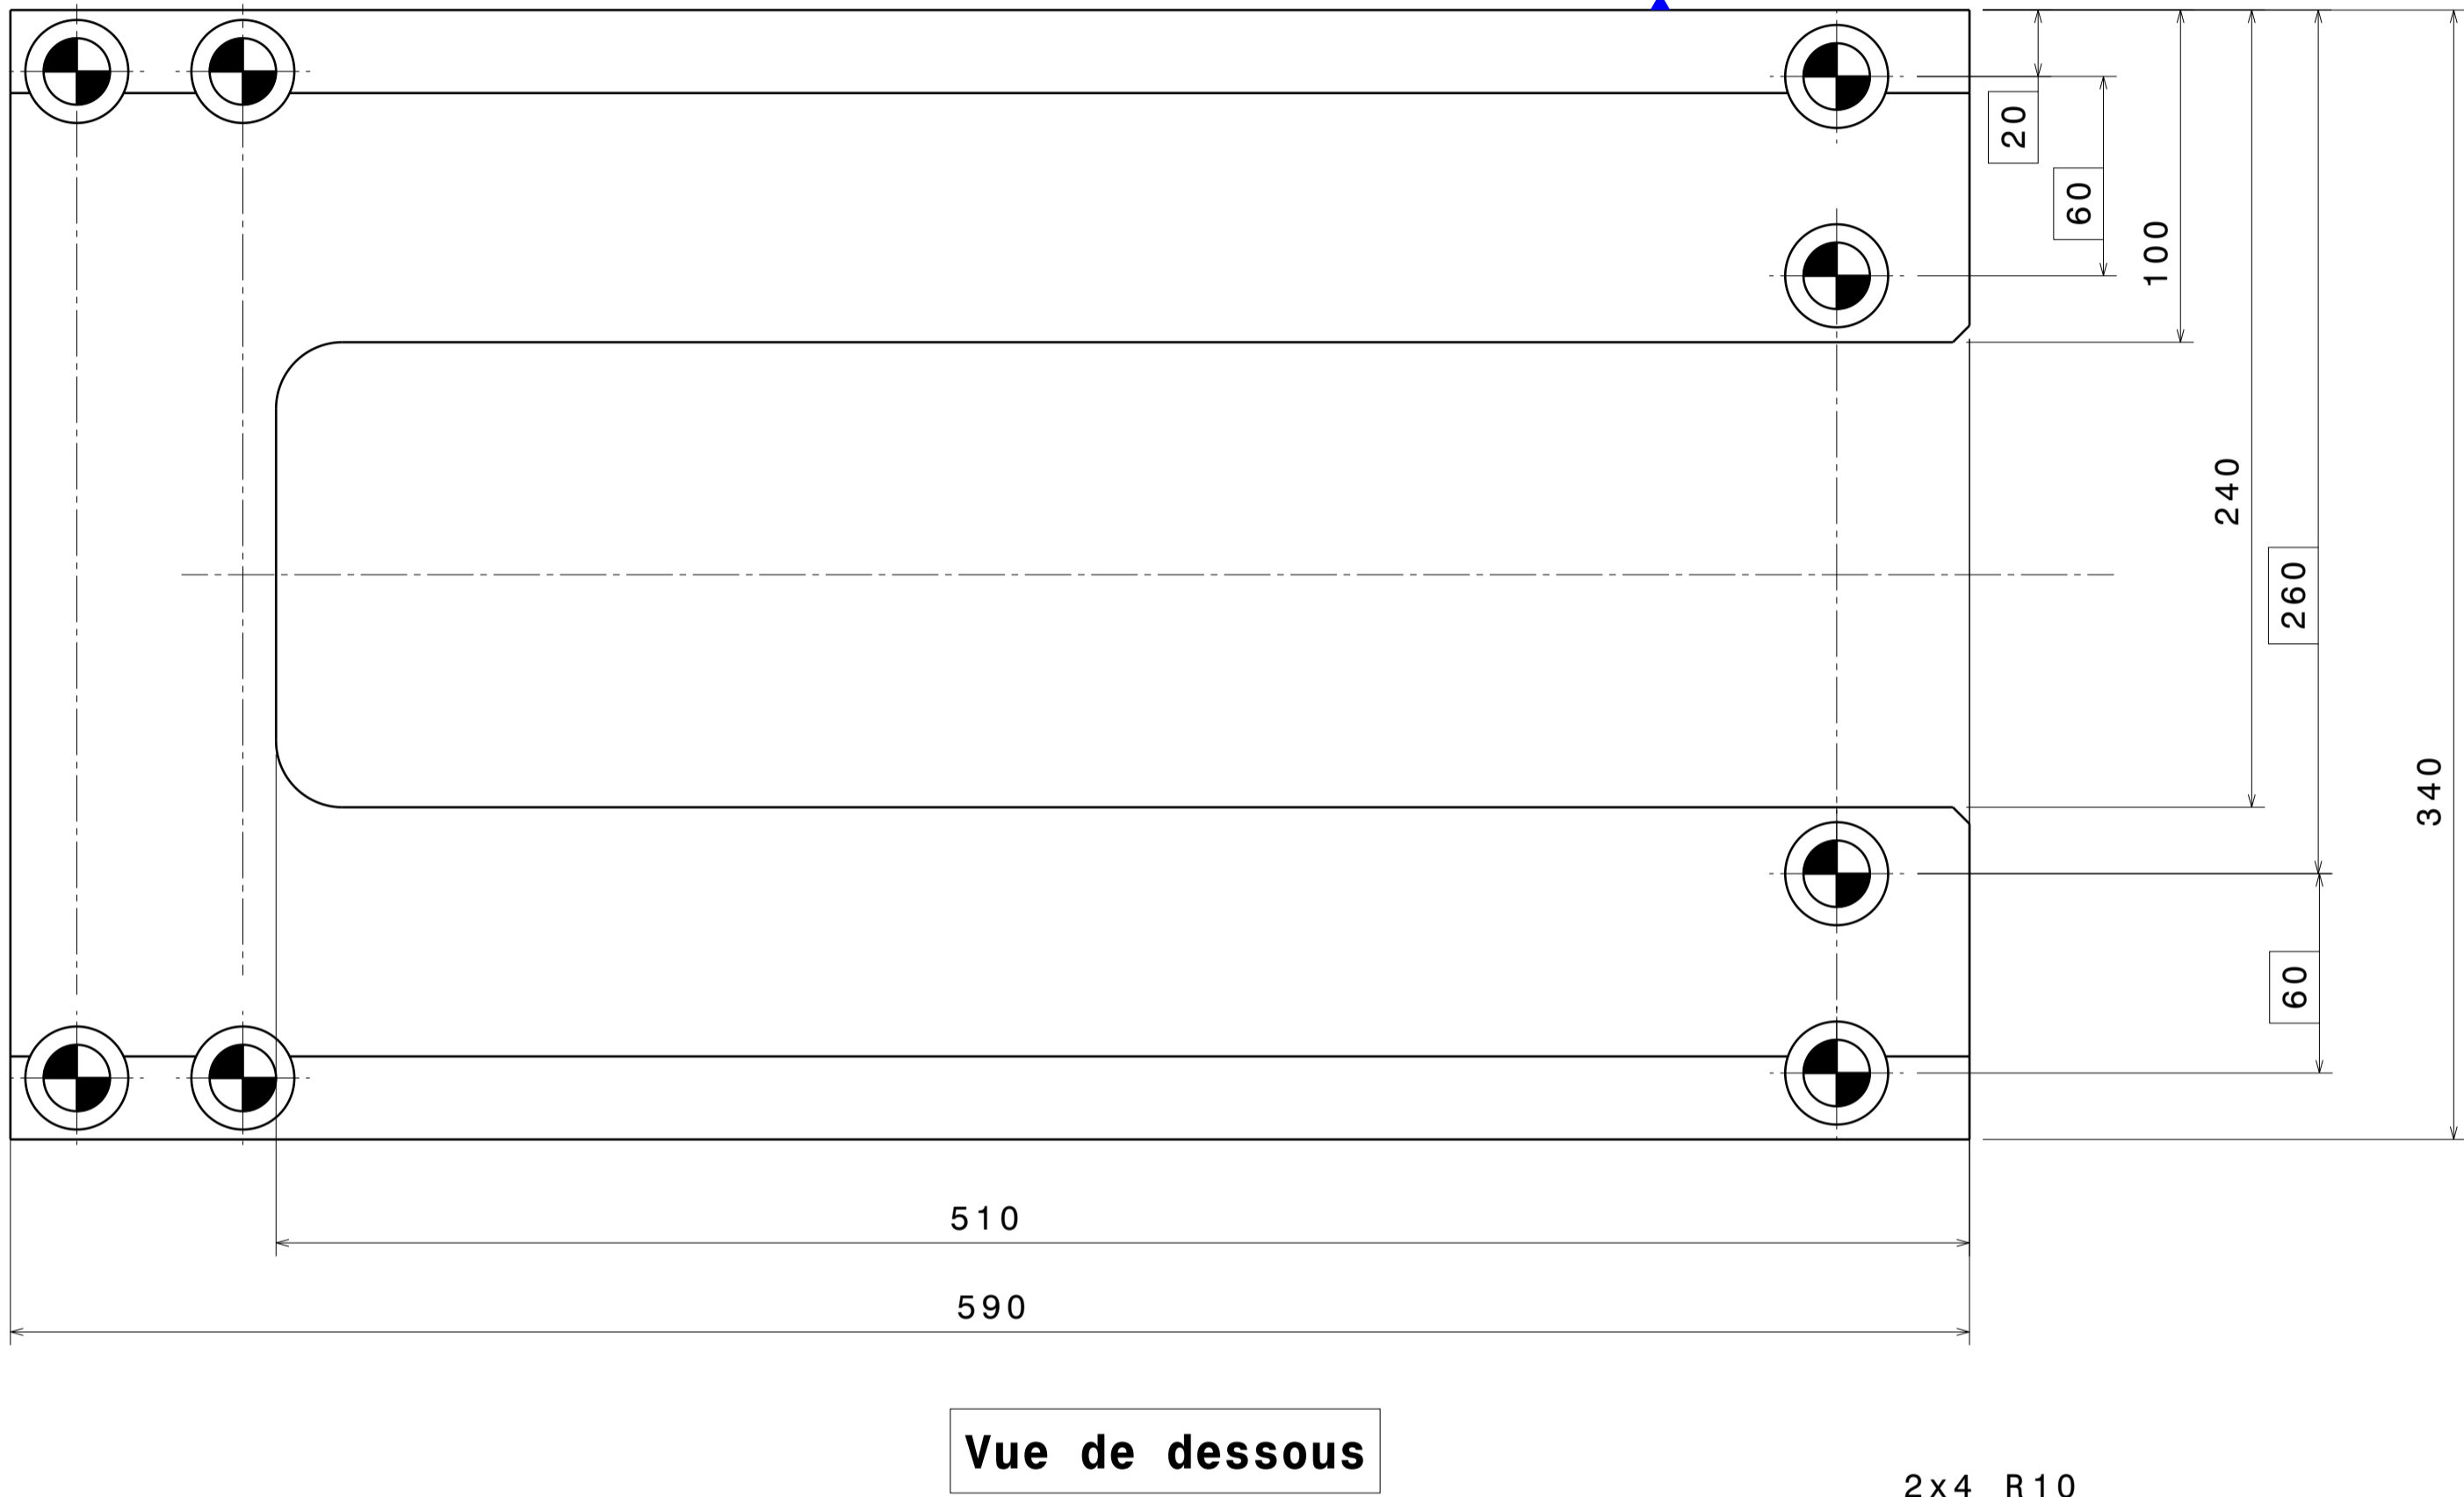

**Bon pour fabrication**

Nbre de pièces: 1	TOLERANCES GENERALES: LONGUEURS = ISO 2768-f
Matériau: RAMAX -HH	ALESAGES = H11
Protection: -	ARBRES = h11
Traitement: -	USINAGE GENERAL : Ra 1.6
Graver le N° du plan sur une partie non fonctionnelle de la pièce.	-

 A	Création du document		21/08/24	BASMOREAU	NEVEU	LECONTE
Ind	Modifications		Date	Dessiné par	Visé	Vérifié par
SANS MENTION DE PROTECTION						
29 Avenue de la Division Leclerc 92320 CHATILLON TEL: (33) 01.46.73.40.40			<div>ONERA</div> <div>THE FRENCH AEROSPACE LAB</div>		Bureau d'Etudes DSIM-ICS FAX: (33) 01.46.73.41.44	
BEIR A S1MA STRUCTURE SUPERIEURE						
Ce plan, propriété de l'Onera ne peut être détenu, reproduit ou communiqué sans son autorisation.				S1MA.8.15027.1216 A		
A1	ECH: 1/2	Maquette au: -/-		CAO/CAD: CATIA V5R18	Planche: 1/1	