


PLAN D'INTERVENTION



INSTITUT MEDICO-EDUCATIF
116, avenue Louis Pasteur
31600 MURET

Centre Hospitalier de Muret

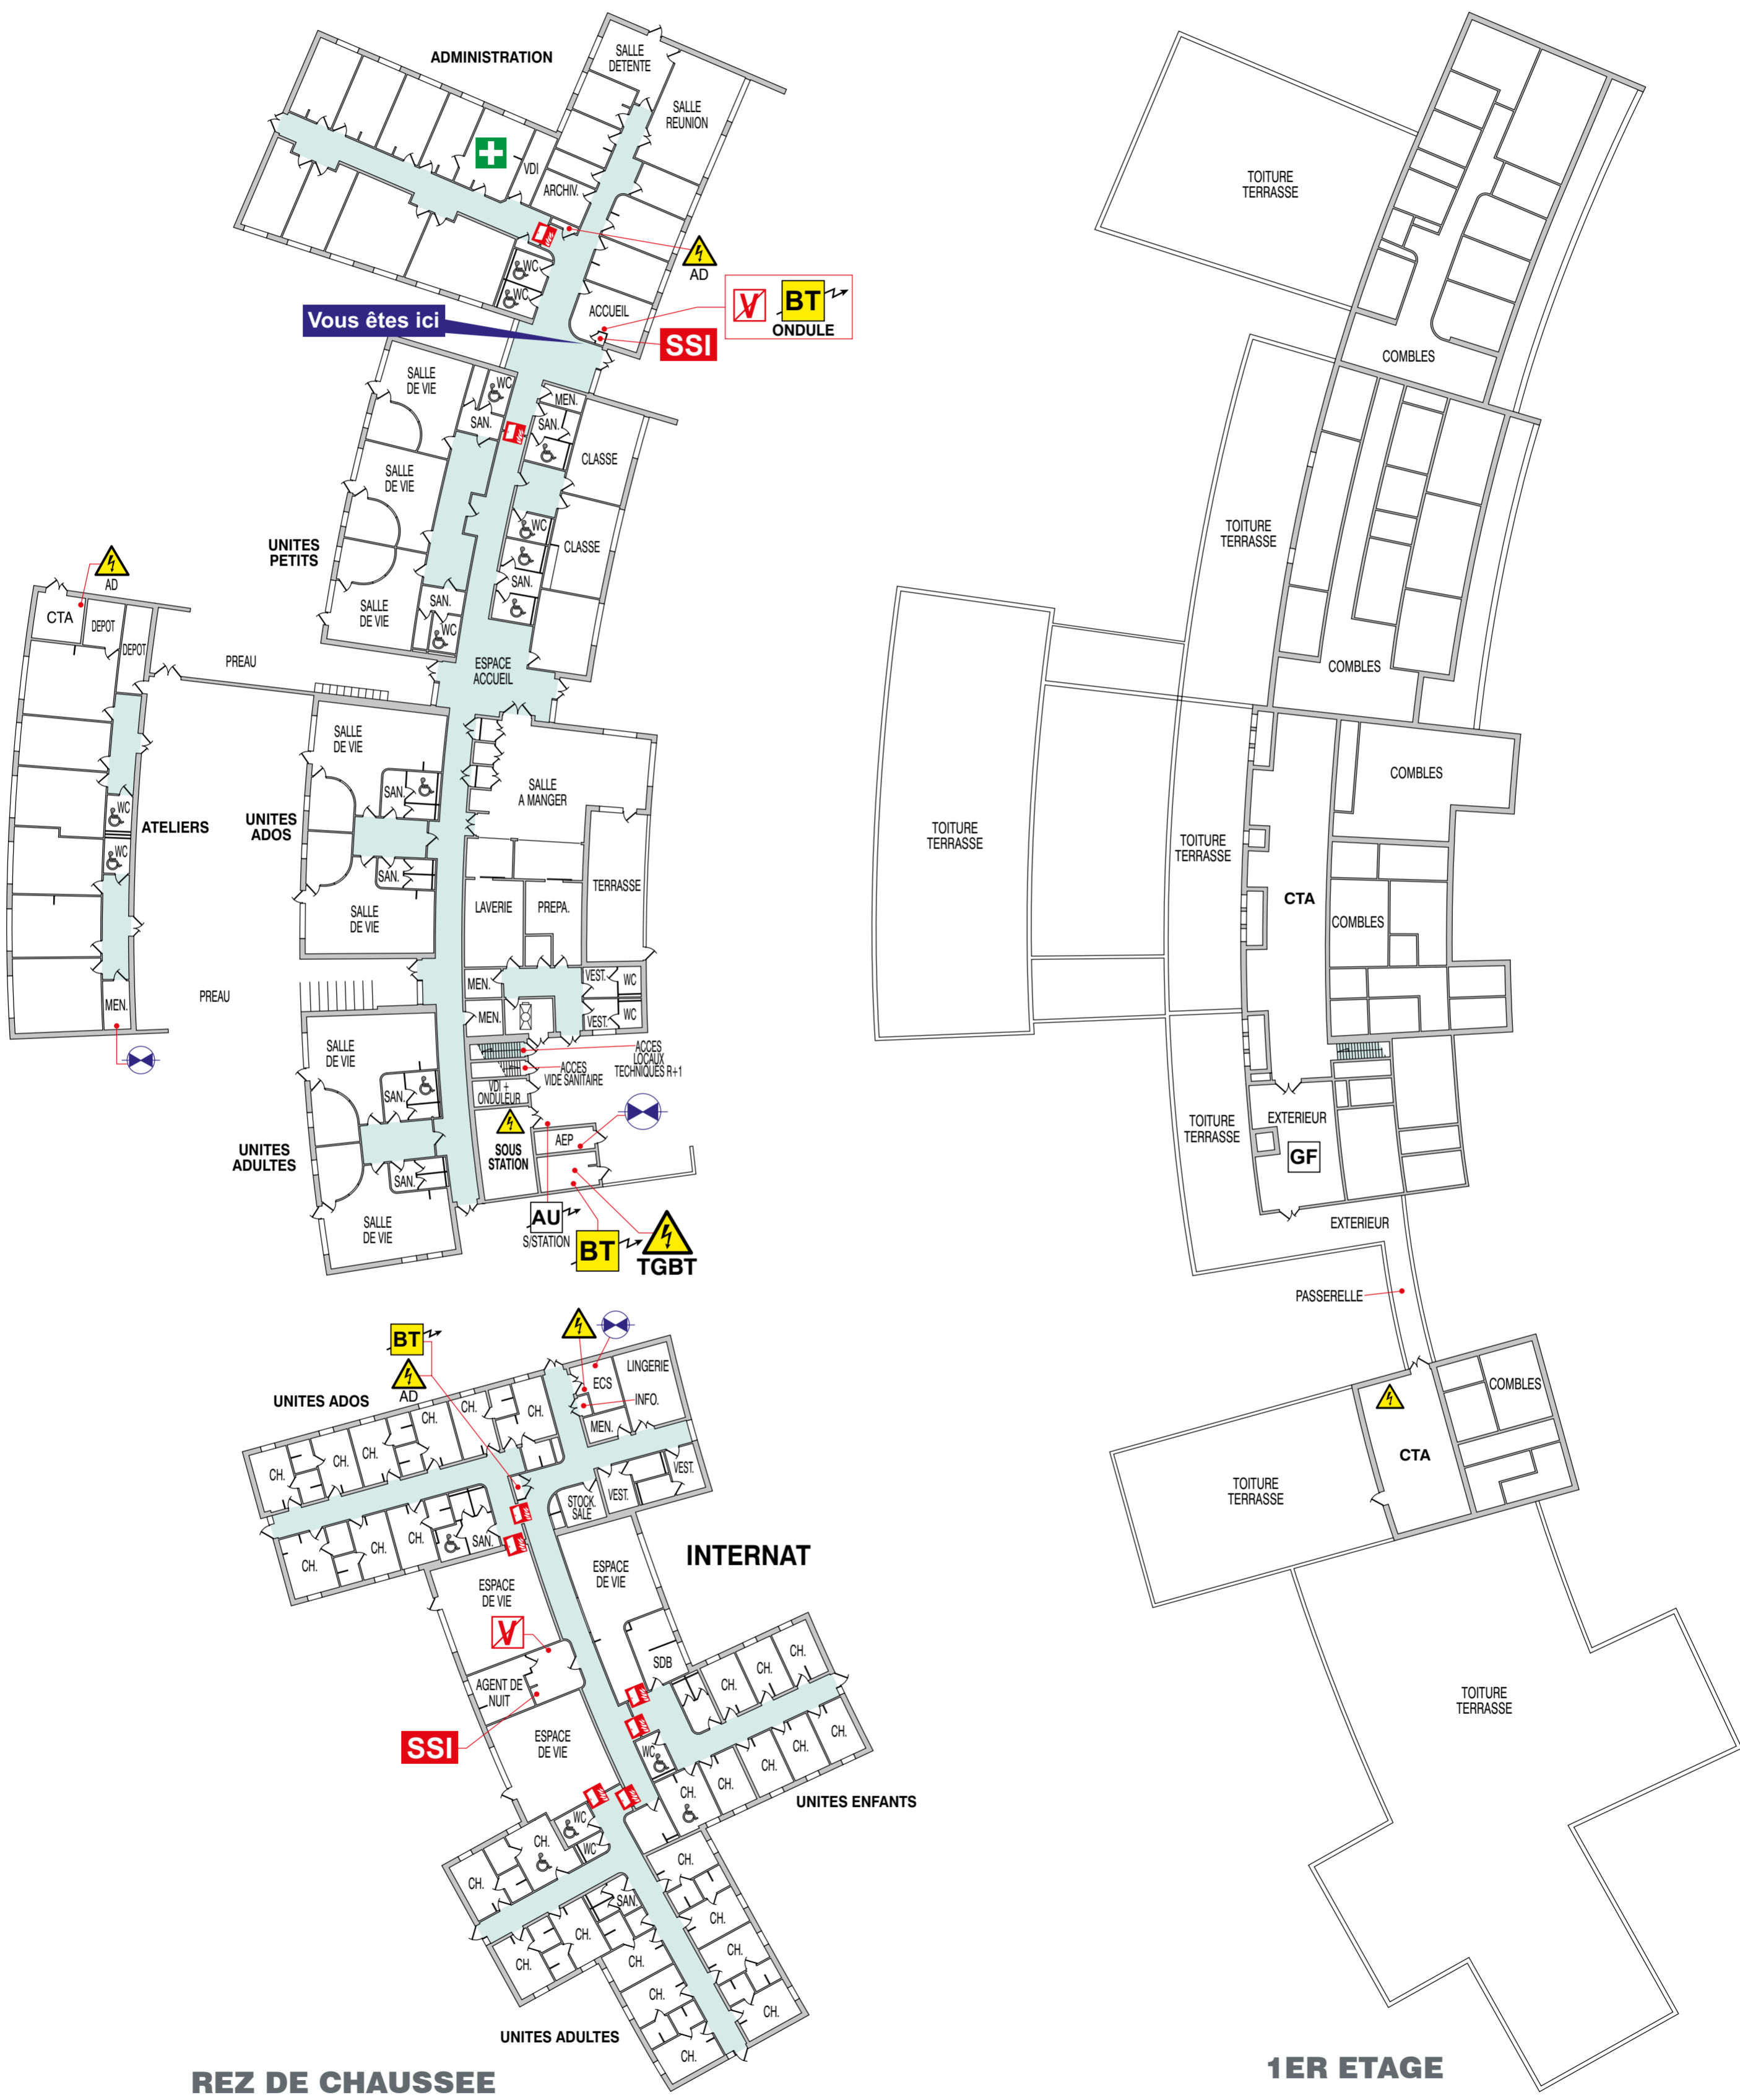

Arrêt d'urgence ventilation	Arrêt d'urgence	Local poubelles
Système sécurité incendie	Coupure générale électrique	Vanne EAU
Porte coupe feu	Tableau électrique	Salle de soins
	Local électrique	

Conforme à la norme NF-X08-C70 de Juin 2013