Hôpitaux de Toulouse

centrale SSI HA située au r-1 de son propre bâtiment (remonte sur UAE et baie de sauvegarde FT20 / fcnet) une seule ZA

centrale SSI H2 située au r-2 de son propre bâtiment, tous niveaux avec réarmement clapets et inhibition ascenseurs (remonte sur UAE et baie de sauvegarde FT20 / fcnet) une ZA par niveau

centrale SSI H1 située au r-2 de son propre bâtiment, tous niveaux avec réarmement clapets et inhibition ascenseurs (remonte sur UAE et baie de sauvegarde FT20 / fcnet) une ZA par niveau

centrale SSI à l'entrée principal du bâtiment internat pharmacie dans VTP* (remonte sur UAE et baie de sauvegarde FT20 / fcnet) une seule ZA

centrale SSI à l'entrée principal du bâtiment internat médecine dans VTP* (remonte sur UAE et baie de sauvegarde FT20 / fcnet) une seule ZA

centrale SSI Routine située au r-3 de son propre bâtiment (remonte sur UAE et baie de sauvegarde BC11/loop) une seule ZA

centrale SSI située au parking SILO (remonte sur UAE et baie de sauvegarde FT20 / fcnet) une seule ZA

centrale SSI H3 située au PC sécurité (remonte sur UAE) une seule ZA

centrale SSI UHSI située au RDC de son propre bâtiment (remonte sur UAE et baie de sauvegarde BC11/loop) une seule ZA

centrale SSI Médecine nucléaire située au r-2 de son propre bâtiment (remonte sur UAE et baie de sauvegarde BC11/loop) une seule ZA

*volume technique protégé

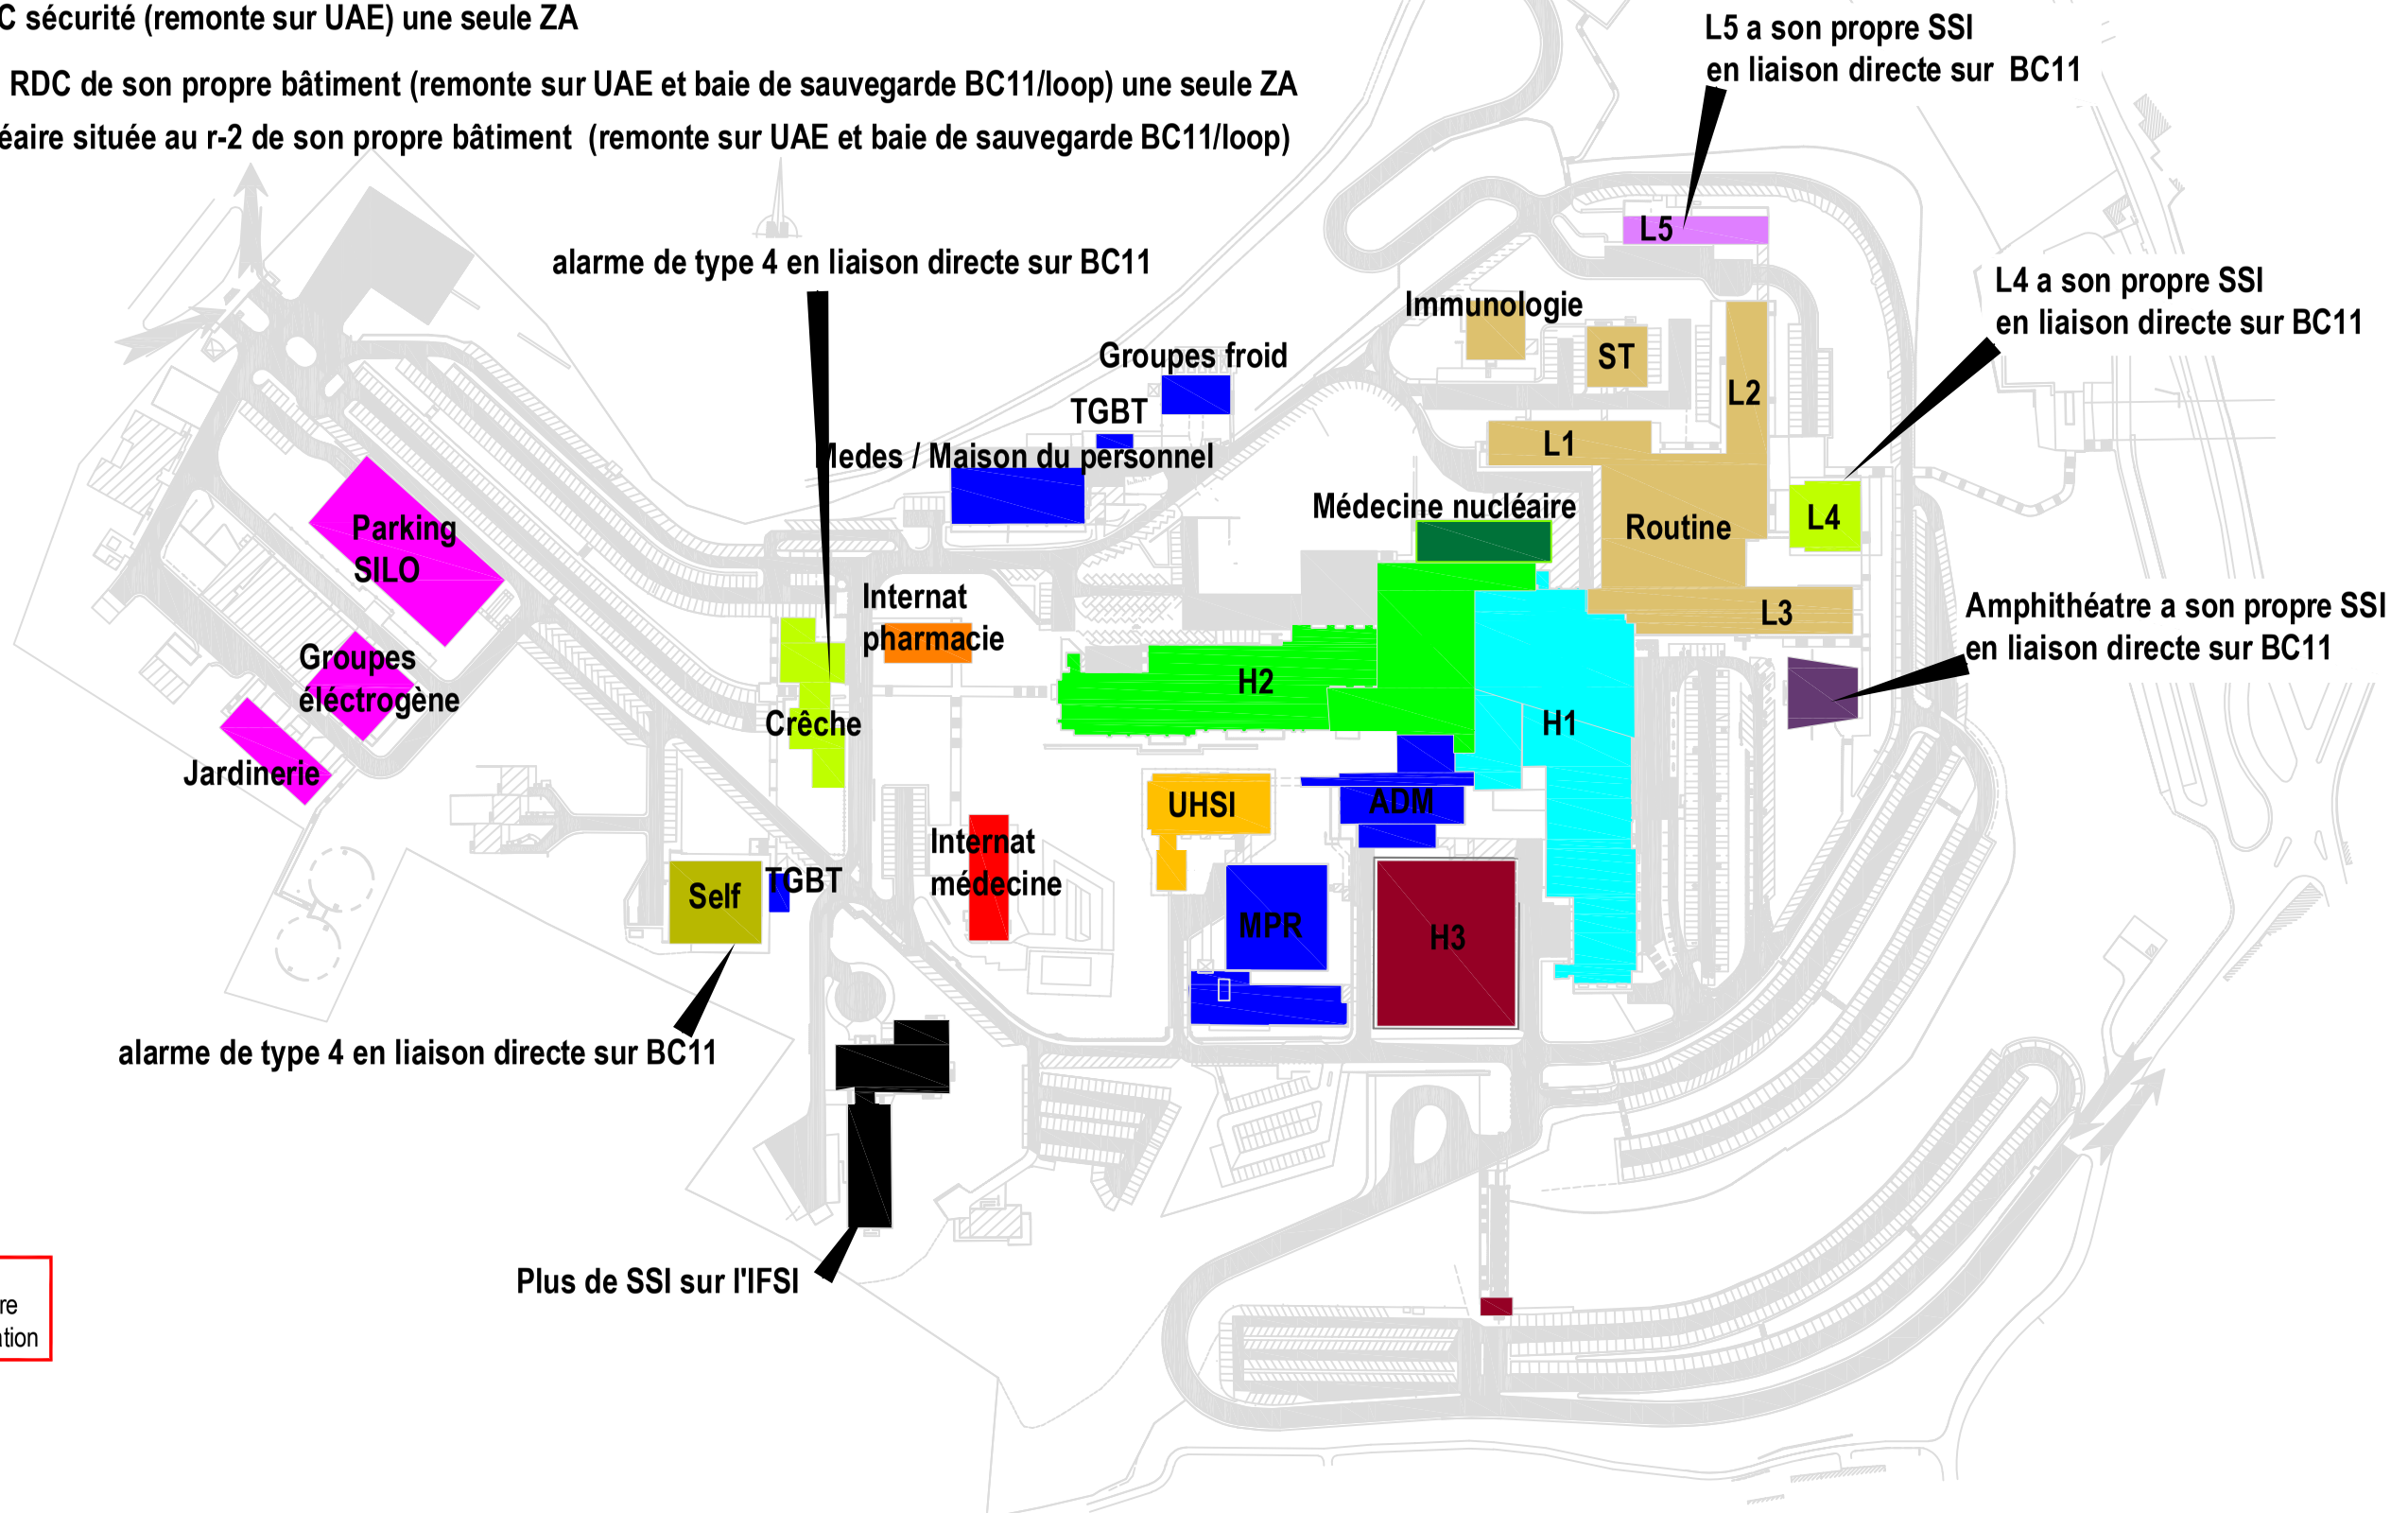

Trois types de reports d' alarme existants sur Rangueil

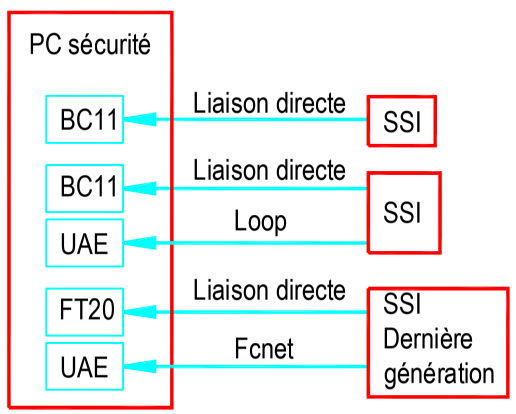

Répartition des différents bâtiments sur les SSI de Rangueil

08/02/2022 FV