



COUPE AA SUR TERRASSE  
1 : 25

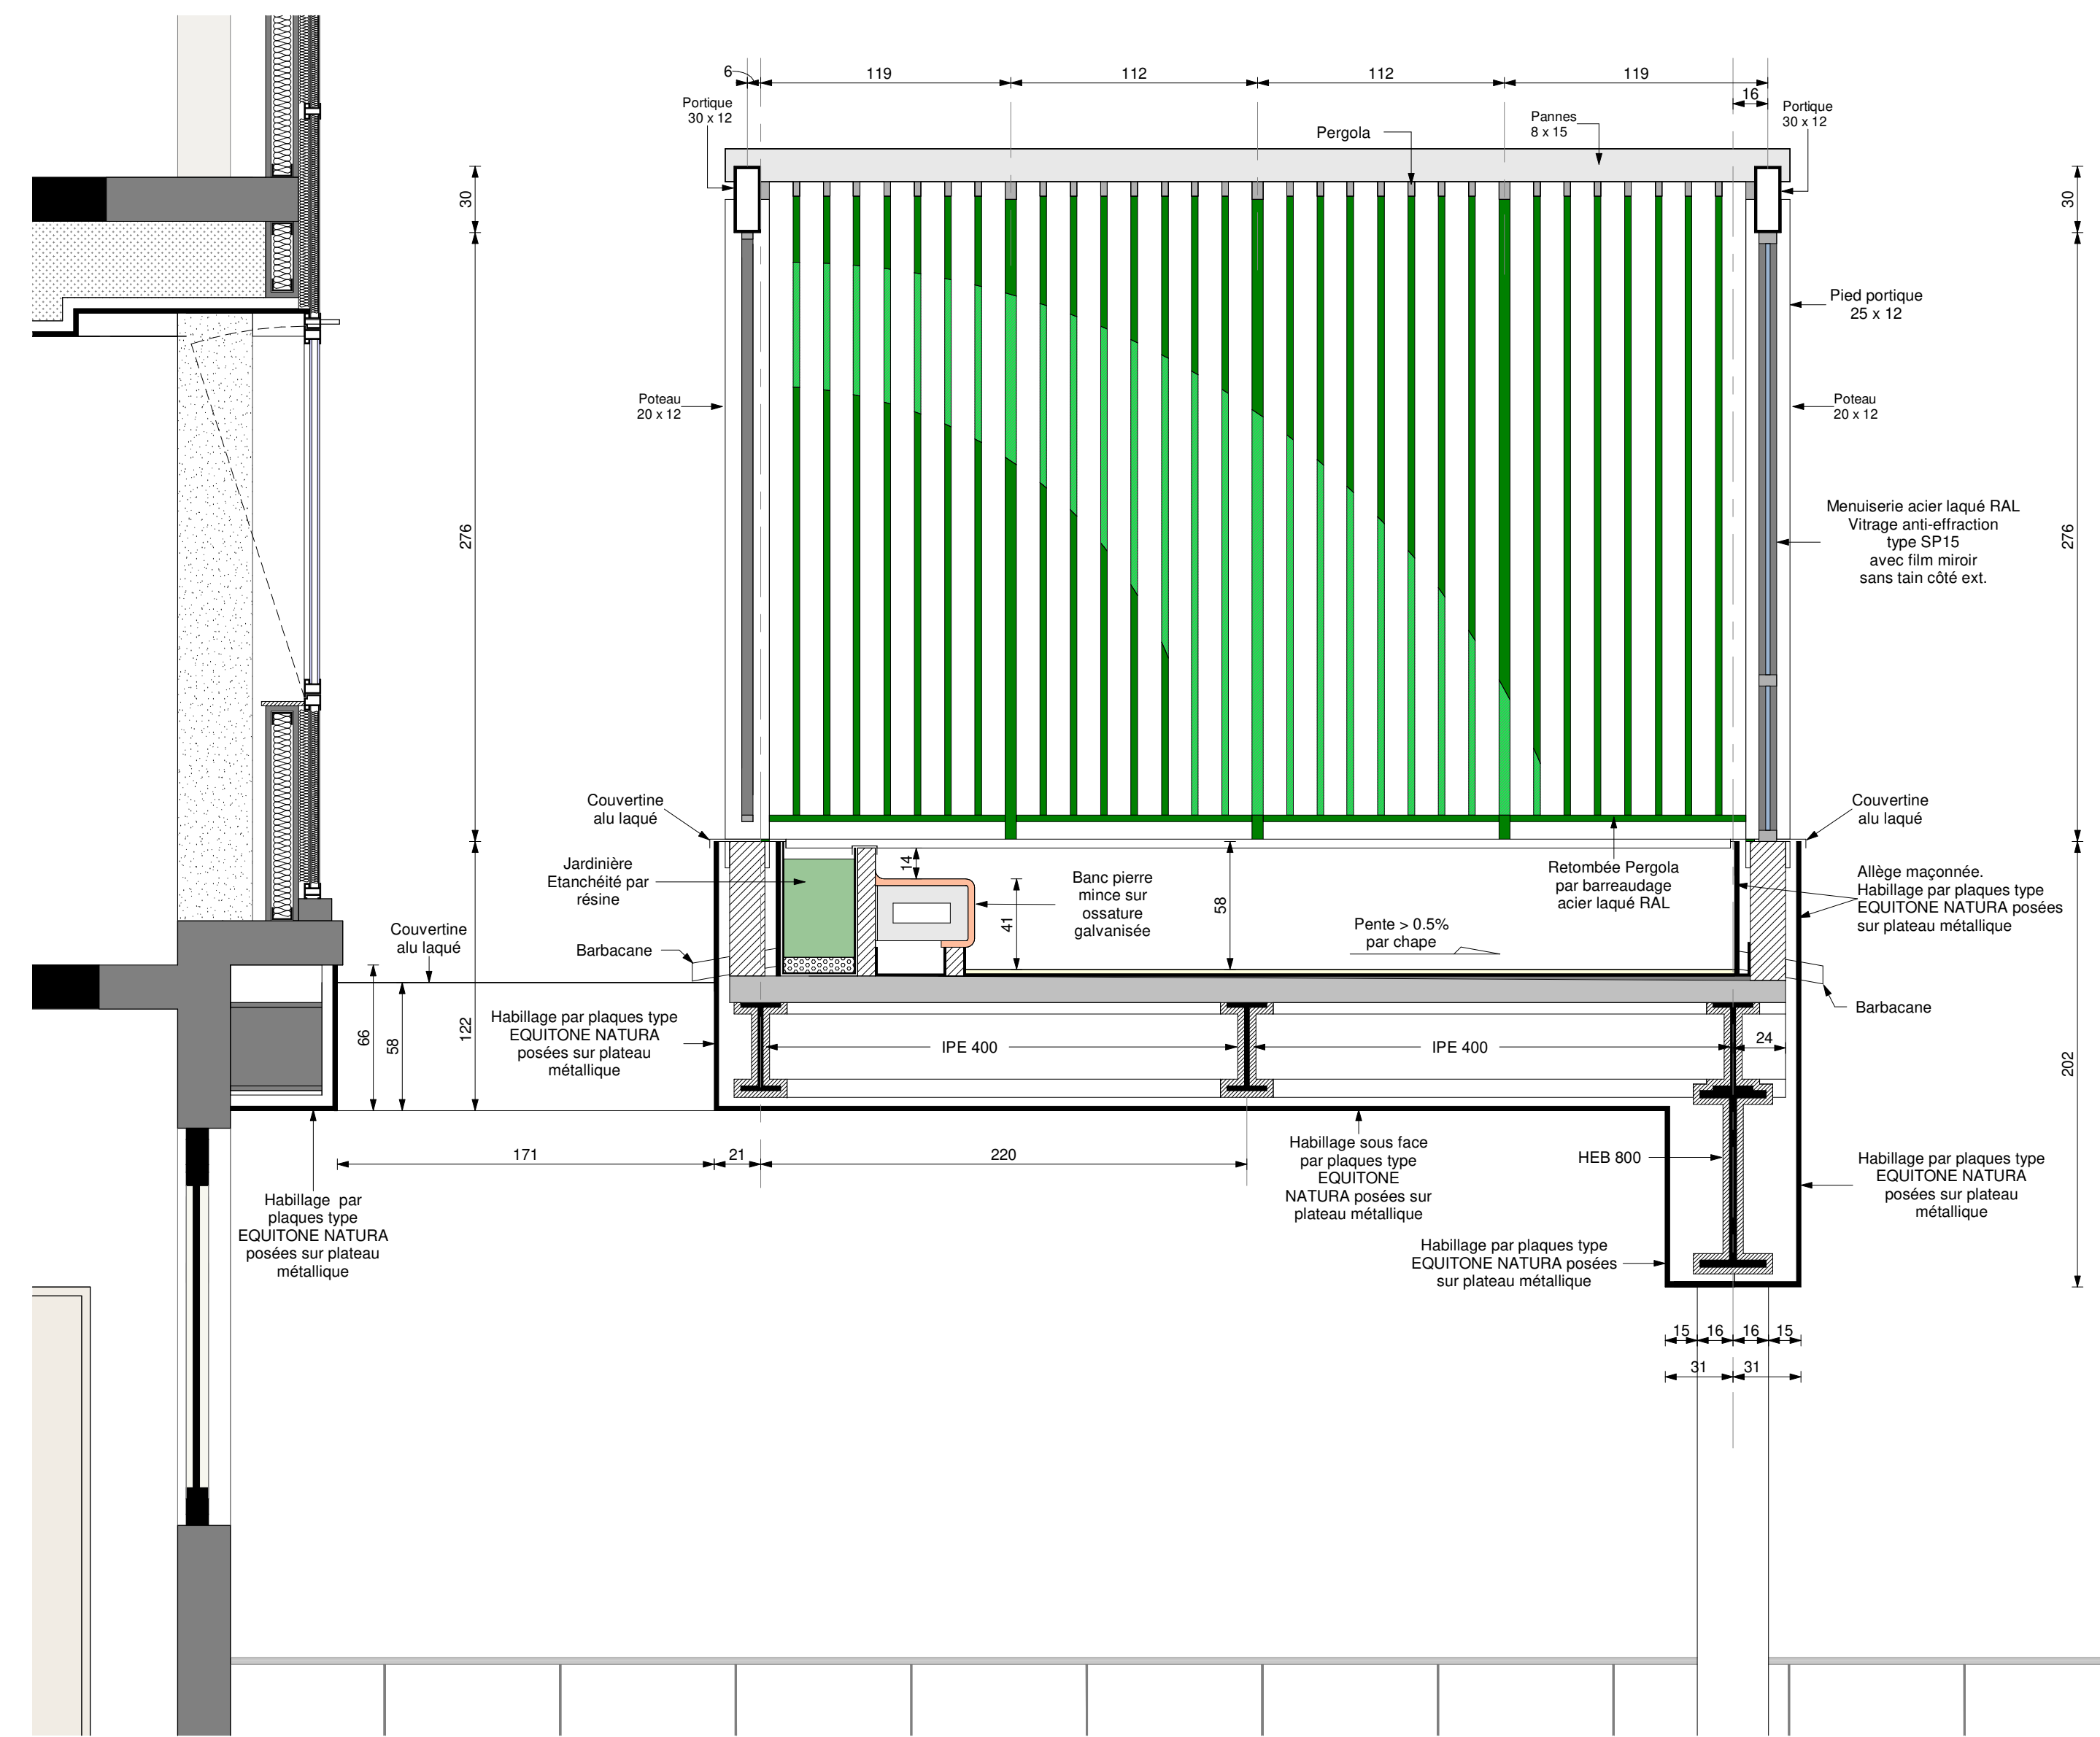


COUPE CC SUR TERRASSE  
1 : 25

NOTA :  
Calepinage des joint de plaques  
type EQUITONE NATURA à  
réaliser suivant demande  
Architecte.

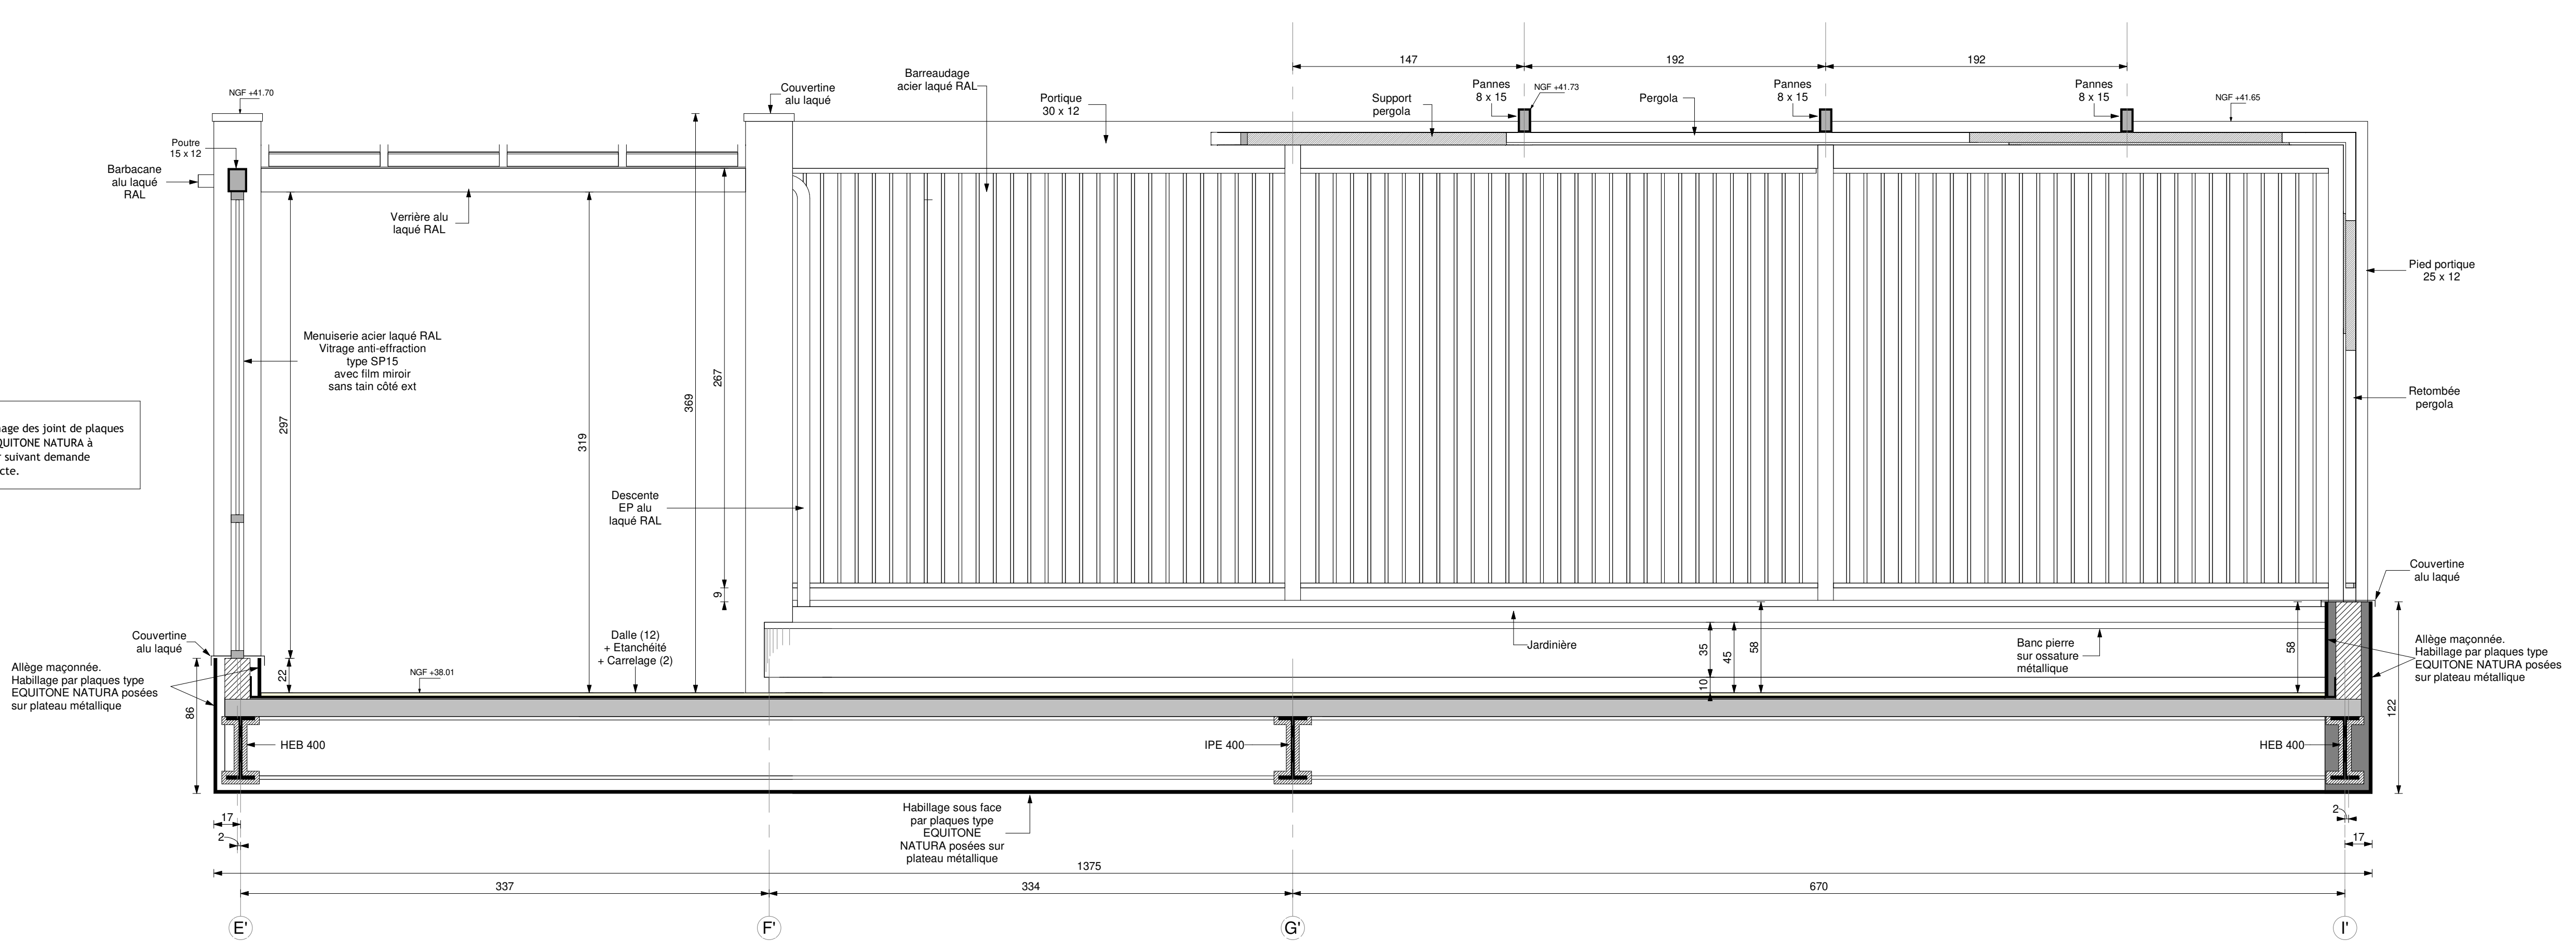


COUPE BB SUR TERRASSE  
1 : 25

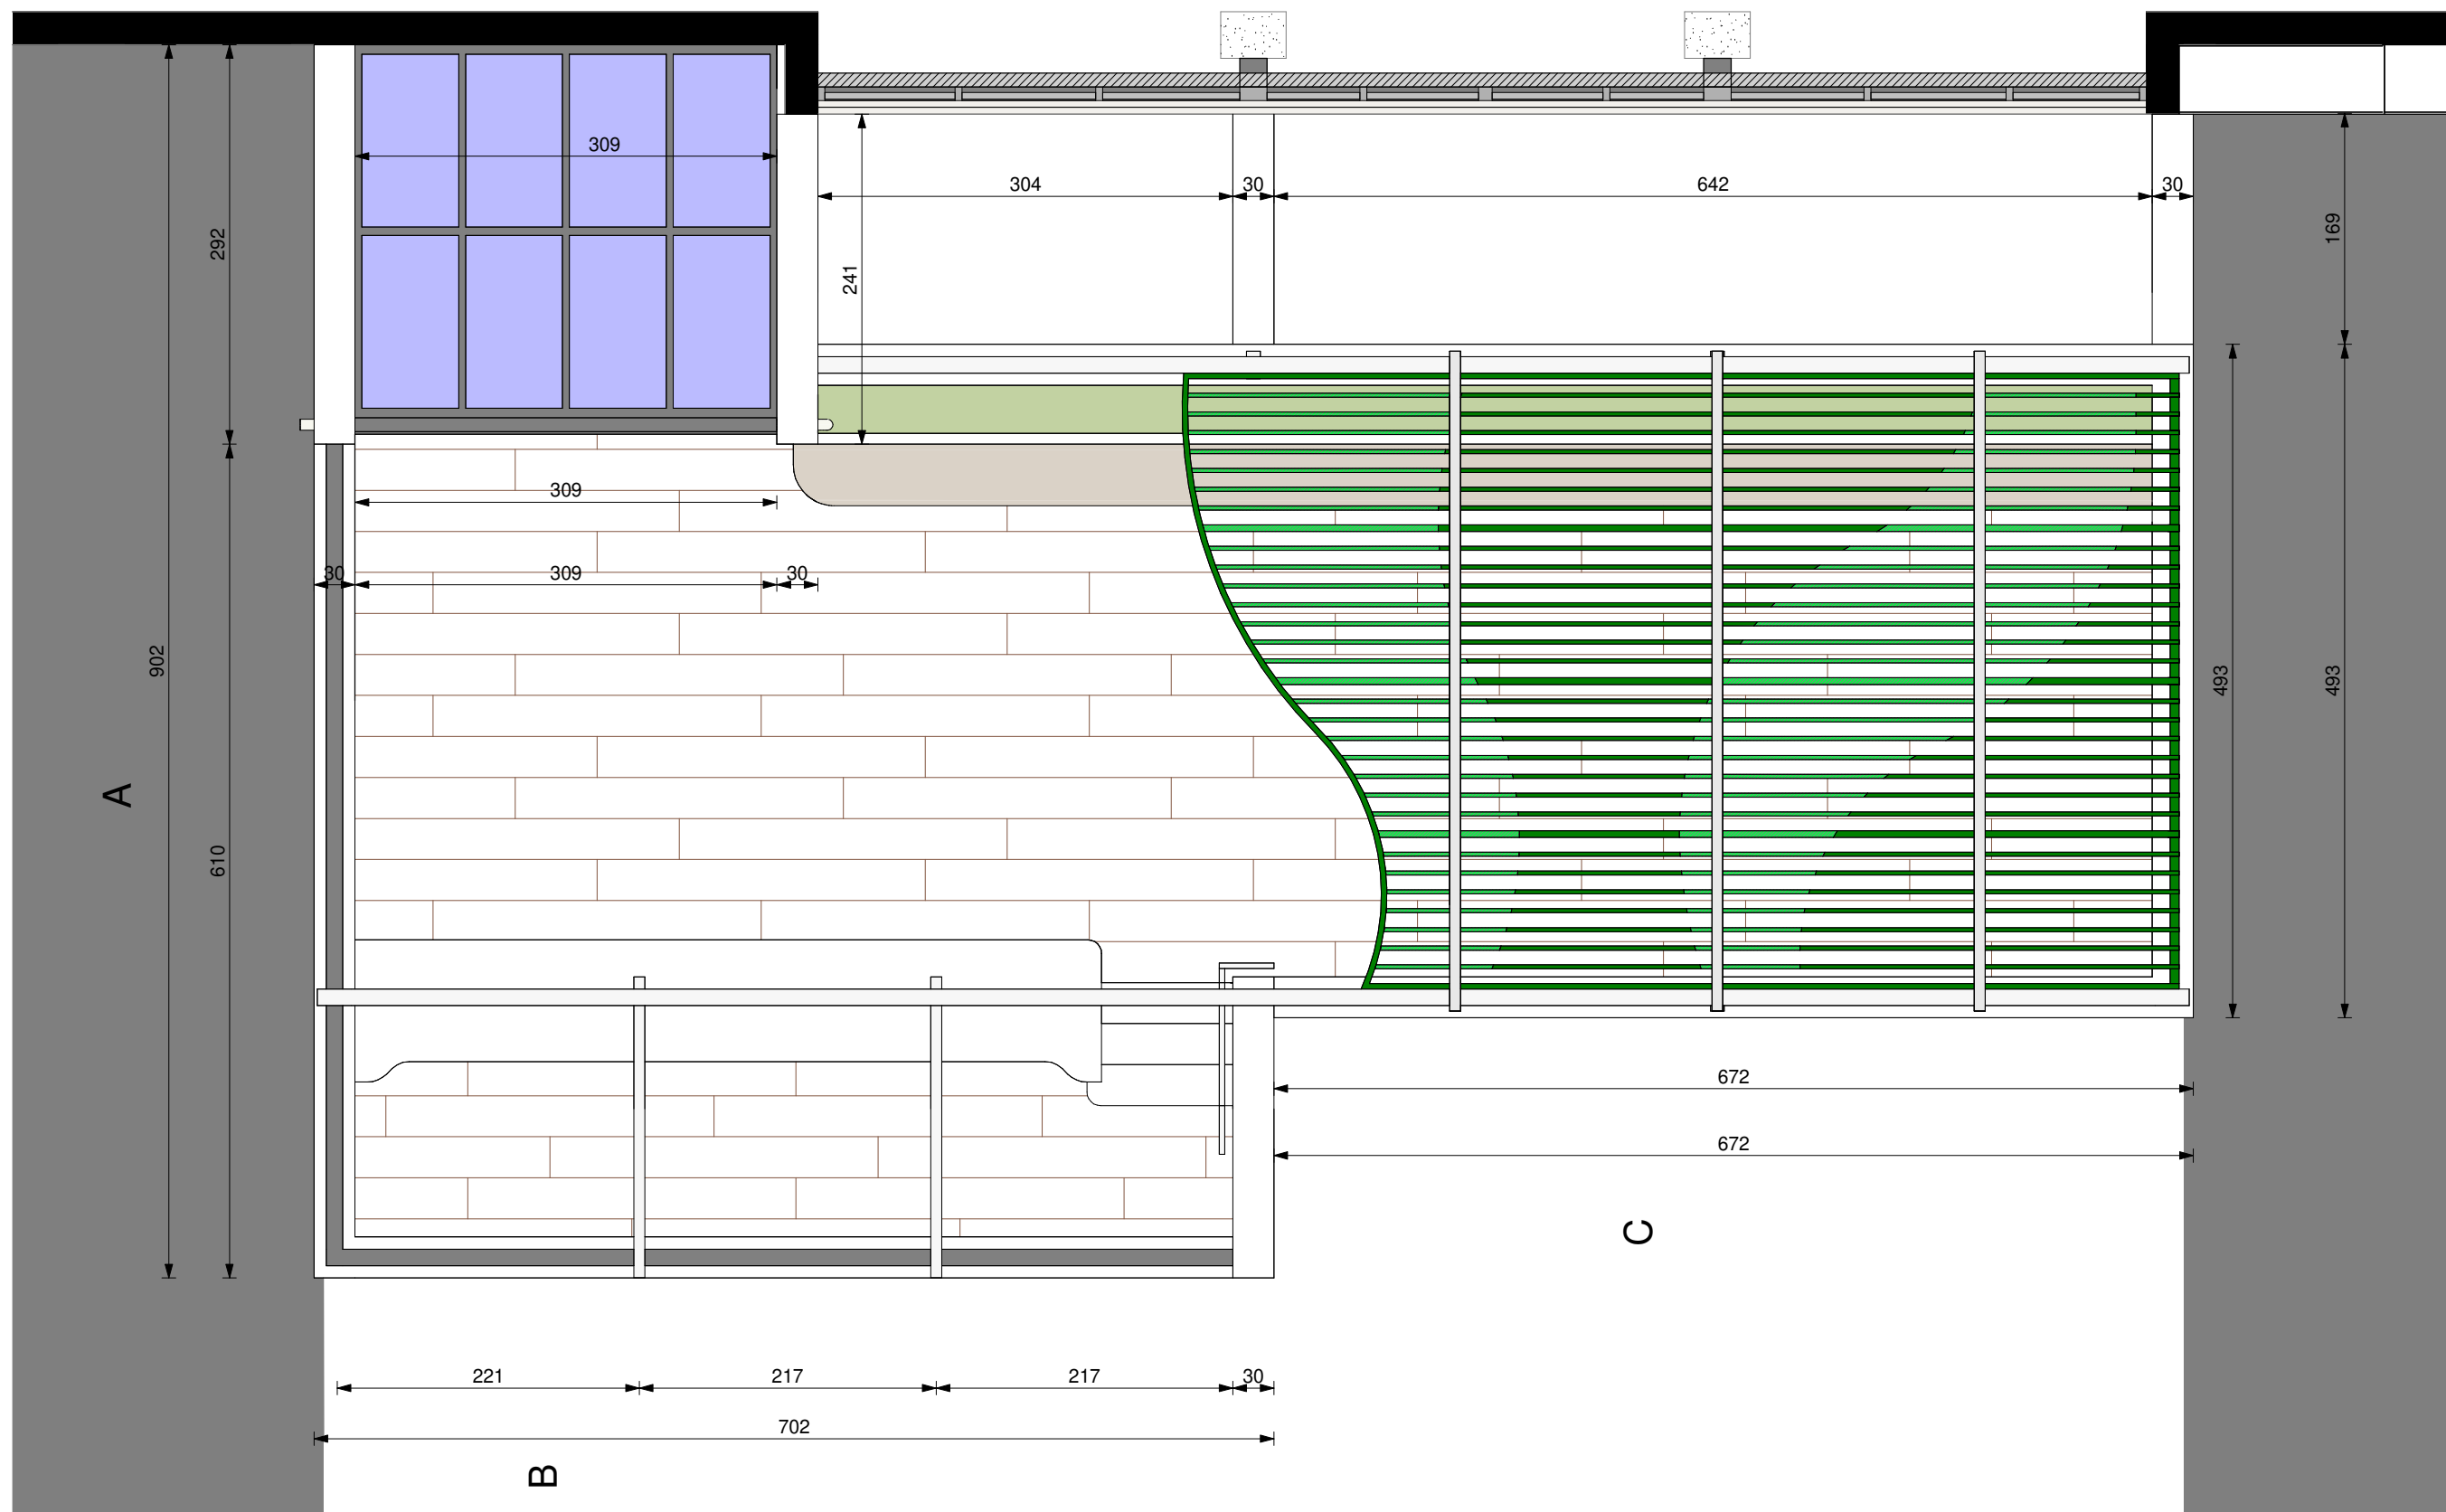


PLAN DE TOITURE  
1 : 50

NOTA :  
- COTATIONS PLAN DONNEES A TITRE INDICATIF : A VÉRIFIER PAR  
LES ENTREPRISES ADJUDICATAIRES DES MARCHÉS.  
- CONSTRUCTION DE LA TERRASSE AVEC DES MATERIAUX MO.  
- FLOAGE CF 2H A PREVOIR SUR L'ENSEMBLE DE LA STRUCTURE  
DU PLANCHER DE LA TERRASSE

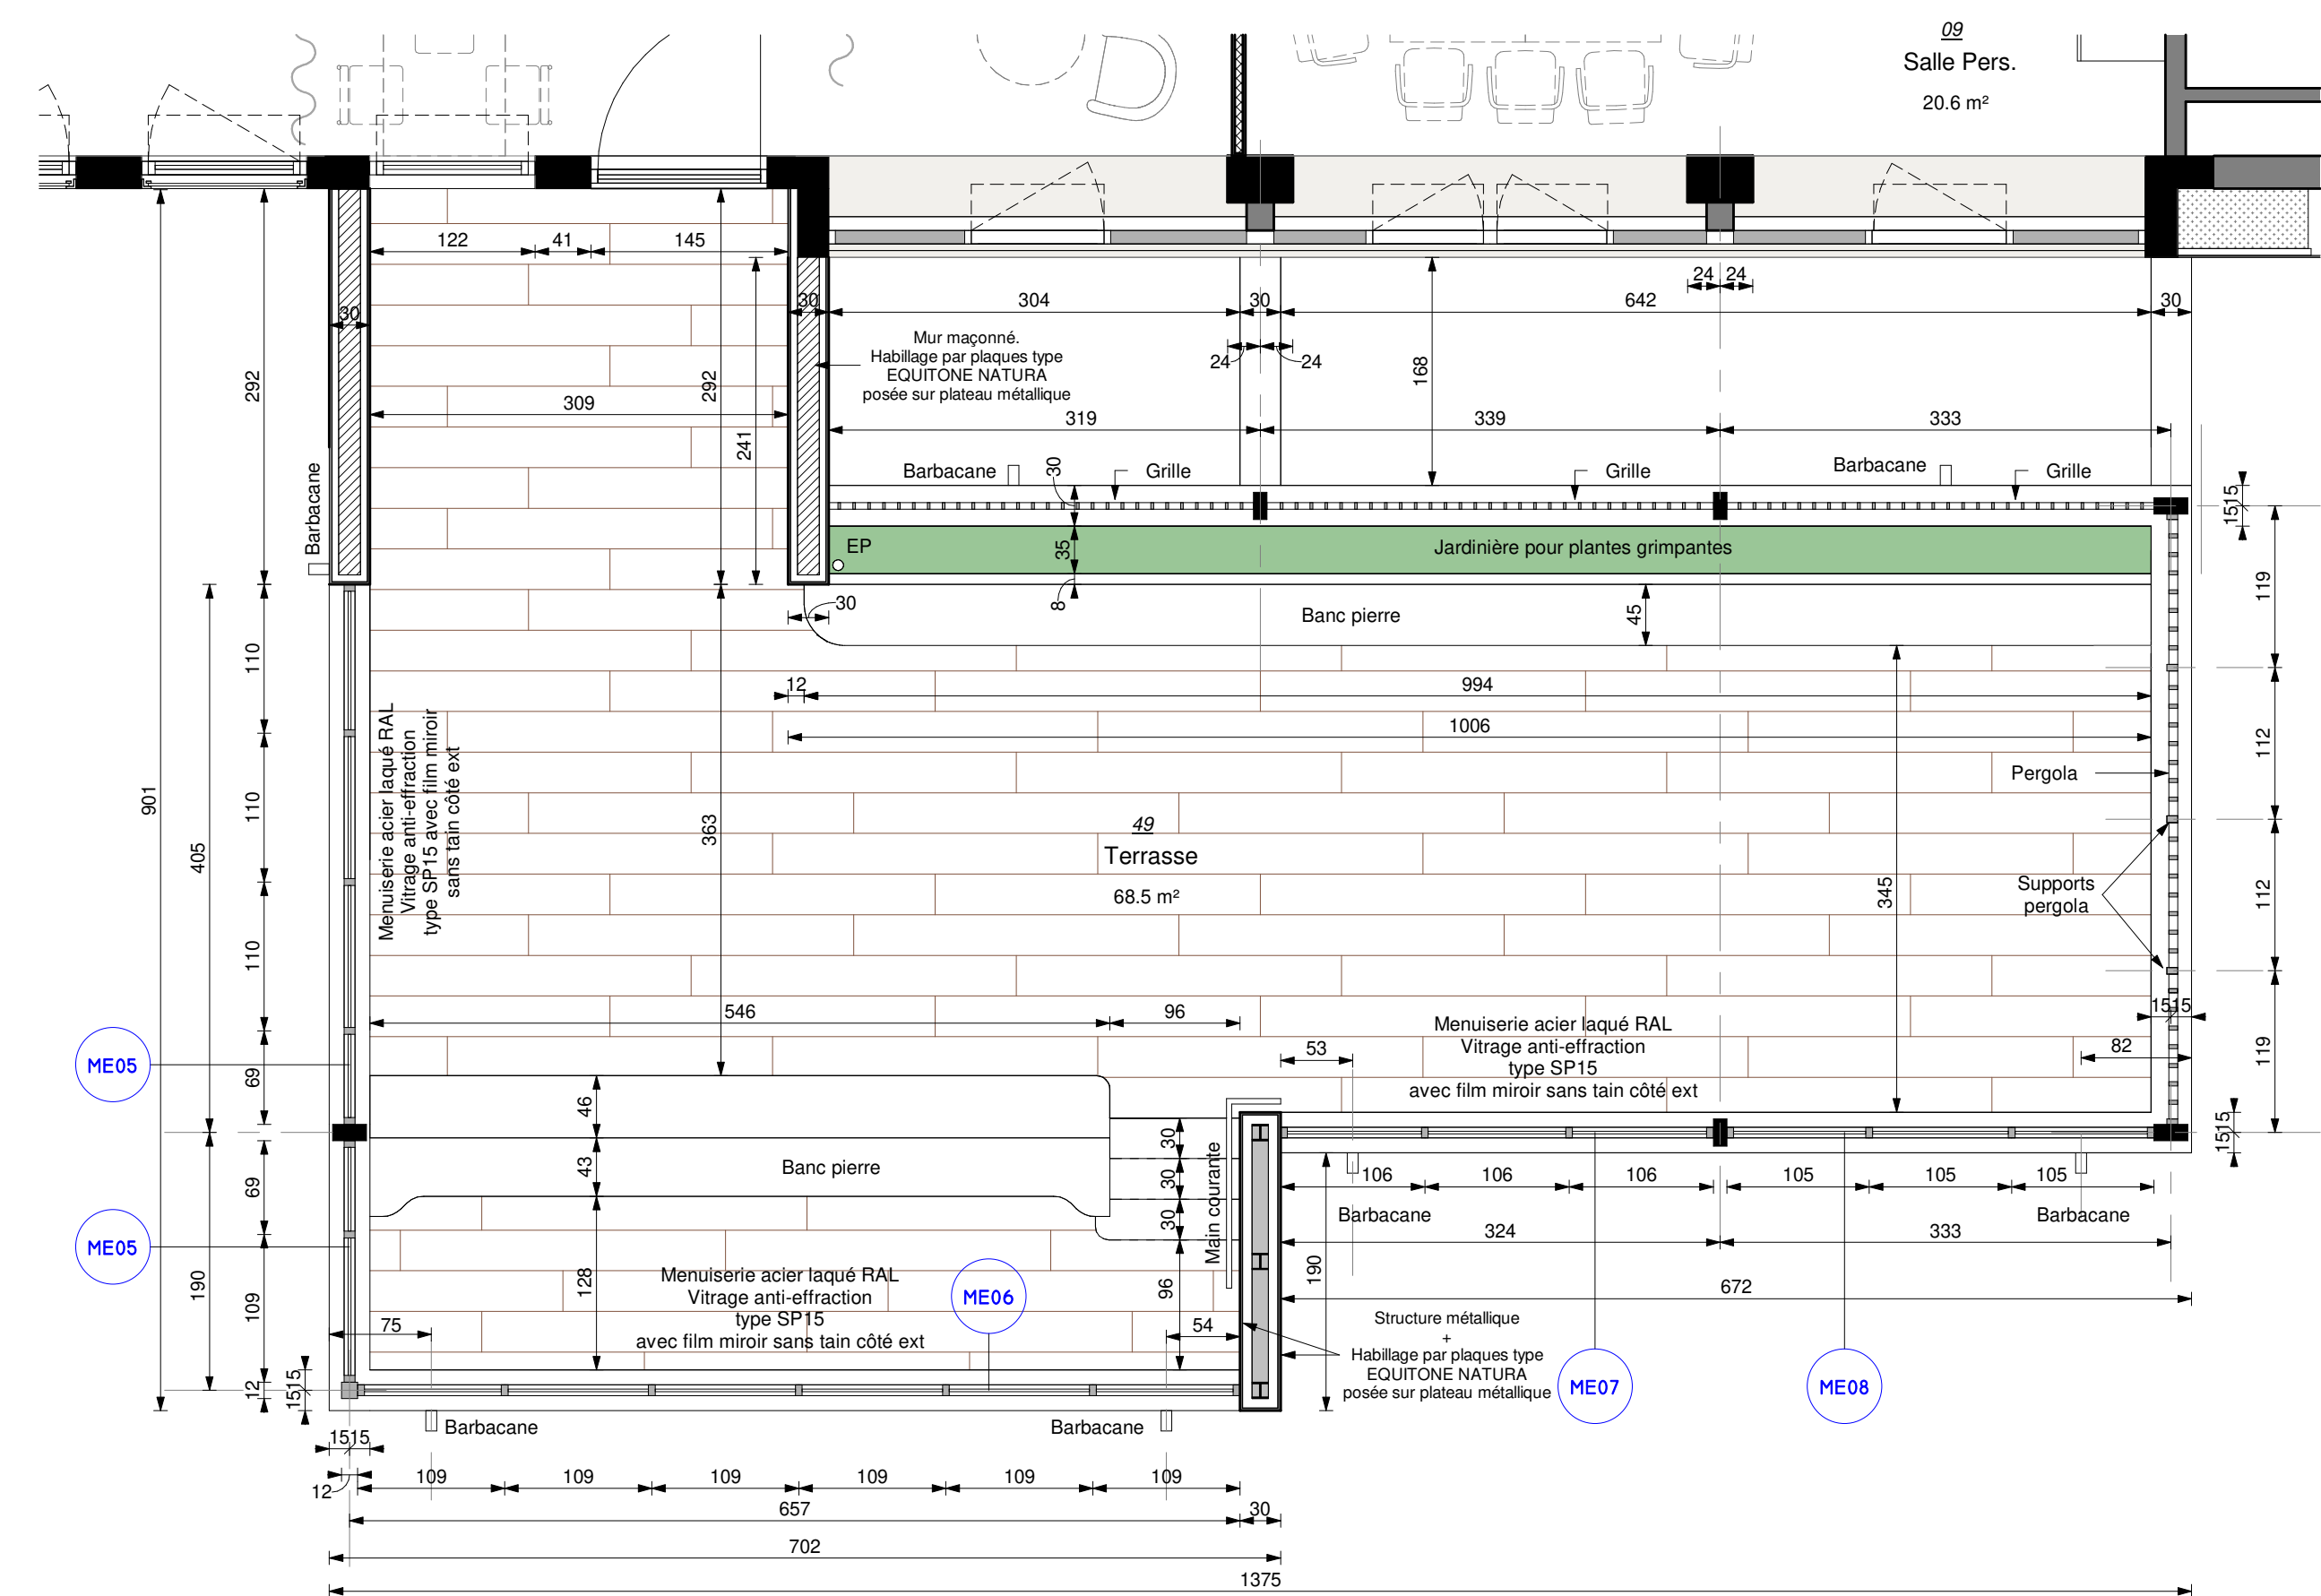

PLAN DE LA TERRASSE NIVEAU 2  
1 : 50

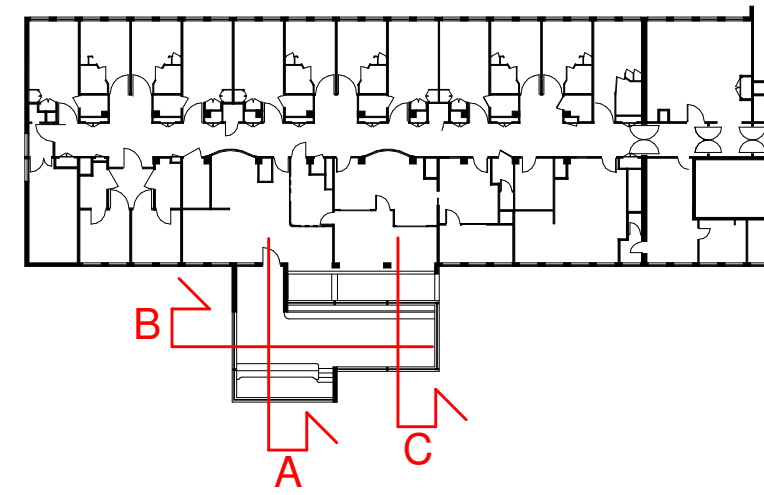

AP-HP. Nord Université Paris Cité  
**HÔPITAL LOUIS MOURIER**  
178, rue des Renouillers - 92700 COLOMBES

LOUIS MOURIER - PSY SSC

Restructuration partielle du  
service de psychiatrie  
Aile sud du 2ème étage de  
l'hôpital Louis Mourier

**unhi** ARCHITECTE : UNHI  
39 rue des Vignes - 75020 Paris  
Tel 01 53 17 91 00 - contact@unhi.fr  
**US & CO** ECONOMISTE : US&CO  
84 rue de Montreuil - 75011 PARIS  
TEL 04 37 02 17 59  
**B.E.T. : C.I., TECH**  
1 rue de Terre Neuve - 881 J - 91940 LES ULIS  
TEL 01 60 14 50 70 - contact@c-i-tech.com  
**B.E.T. : LAMALLE INGENIERIE**  
71 avenue de la République - 75011 PARIS  
TEL 01 49 29 92 54 - FAX 01 49 29 45 74

DETAILS TERRASSE

DCE

JUILLET 2025

Indice	Modifications	Date	Comme indiqué
			24-027
			DCE12