



Expertise de la darse de manœuvre de l'îlot Brun – Base Chaleix - NOUMEA

Note de rendu des investigations - Mission de diagnostic géotechnique et de
conception - Phase Projet (G2-PRO)



AF21-0356.A01/BTP
CD21-1056
Révision : 00

18 novembre 2021

	Expertise de la darse de manœuvre de l'îlot Brun – Base Chaleix - NOUMEA	Révision : 00 18 novembre 2021	
	Note de rendu des investigations - Mission de diagnostic géotechnique et de conception - Phase Projet (G2-PRO)	Sommaire	

Client	DID
Interlocuteur	M. Mohammed BOURASSI
Mandataire du groupement de maîtrise d'œuvre	Aqua Terra – Mme Valérie VAILLET
Co-traitant	SUEZ – Mm Marion JAUMAUX
Co-traitant	GEOMETRA – M. Fabien BENKLER
Titre du document	Expertise de la darse de manœuvre de l'îlot Brun – Base Chaleix - NOUMEA
Sous-titre du document	Note de rendu des investigations - Mission de diagnostic géotechnique et de conception - Phase Projet (G2-PRO)
Numéro de l'affaire	AF21-0356.A01/BTP
Numéro de document	CD21-1056
Révision	00
Date de mise à disposition du rapport	18 novembre 2021
Mots clés	Pénétromètre ; Sondages pressiométriques ; Piézomètre ; Digue ; Enrochements : Mur poids
Chargée d'affaire : Mathilde LE HOUEROU	
Rellecteur : /	

Indice	Date	Version	Rédacteur	Rellecteur
00	18 novembre 2021	Pour diffusion	MLH	/



	Expertise de la darse de manœuvre de l'îlot Brun – Base Chaleix - NOUMEA	Révision : 00 18 novembre 2021	
	Note de rendu des investigations - Mission de diagnostic géotechnique et de conception - Phase Projet (G2-PRO)	Sommaire	

TABLE DES MATIERES



1	AVANT-PROPOS	4
1.1	MISSION DU BUREAU D'ÉTUDES GÉOTECHNIQUES	4
1.2	LE SITE ET SES AVOISINANTS	5
1.3	DOCUMENTS REMIS, PROJET ET HYPOTHÈSES	6
2	CONTEXTE NATUREL.....	7
2.1	GEOLOGIE	7
2.2	HYDROGEOLOGIE.....	7
3	CONTENU DES RECONNAISSANCES GEOTECHNIQUES.....	8
3.1	CAMPAGNE DE RECONNAISSANCE	8
3.2	IMPLANTATION ET NIVELLEMENT DES SONDAGES	9
4	RECOMMANDATIONS POUR LES MISSIONS SUIVANTES.....	9

LISTE DES FIGURES

Figure 1 : Localisation de la zone d'investigation (source Georep)	5
Figure 2 : Photographie de la zone d'étude	5
Figure 3 : Extrait de la carte géologique.....	7

LISTE DES TABLEAUX

Tableau 1 : Documents transmis.....	6
Tableau 2 : Profondeur des essais réalisés.....	8

	Expertise de la darse de manœuvre de l'îlot Brun – Base Chaleix - NOUMEA	Révision : 00 18 novembre 2021	
	Note de rendu des investigations - Mission de diagnostic géotechnique et de conception - Phase Projet (G2-PRO)	Page 4 sur 18	

1 AVANT-PROPOS

La présente note est effectuée par la Société A2EP GEOTEC à la demande d'Aqua Terra et pour le compte de la Direction d'Infrastructures de la Défense de Nouméa.

Elle entre dans le cadre de notre mission suivant notre devis du 2 juin 2021 et la notification du 15 octobre 2021 référencée n°503413/SID/DID-NMA/DIVAI2A/SAI – P21013.

Elle concerne le rendu des investigations dans le cadre de l'étude géotechnique relative au diagnostic et à l'étude du renforcement des digues et quais et travaux de dragage dans la darse de manœuvre de l'îlot Brun située dans la base Chaleix, sur la commune de Nouméa.

1.1 MISSION DU BUREAU D'ÉTUDES GÉOTECHNIQUES

Par référence à la classification des Missions Géotechniques (norme NF-P94.500 de novembre 2013), la présente étude est une Note de rendu des investigations - Mission de diagnostic géotechnique et de conception - Phase Projet (G2-PRO) et voit de ce fait l'étendue de sa mission limitée aux prestations correspondantes :

- Enquête documentaire sur le cadre géotechnique du site (topographie, géologie, hydrogéologie, risques géotechniques, ...),
- Présentation des résultats des investigations géotechniques (plan d'implantation, coupes géologiques, rapports de sondages y compris niveaux d'eau),
- Synthèse et zonage des ensembles géotechniques de la zone d'investigation selon leurs caractéristiques géologiques et mécaniques,
- Hypothèses géotechniques à retenir au stade du projet,
- Définition des choix constructifs des ouvrages géotechniques (fondations d'un mur poids, reprise d'enrochement, dispositions vis-à-vis du dragage, de l'eau et des avoisinants), y compris calculs de dimensionnement de ces ouvrages,
- Principes de maintenance si nécessaire (hors quantités et coûts, à la charge de SUEZ).
- Identification des incertitudes et aléas géologiques résiduels.

NOTA : L'étude des ouvrages annexes (réseaux, plateformes, ...), les plans de ferrailage, la définition des descentes de charges n'entrent pas dans le cadre de cette mission.

Les conditions générales et d'enchaînement des missions géotechniques selon la norme NF P94-500 sont disponibles en fin de rapport.

Il est rappelé que la mission géotechnique de conception phase projet (G2-PRO) doit être complétée par des missions d'étude et suivi géotechniques d'exécution (G3) et de supervision géotechnique d'exécution (G4) afin de limiter les aléas géotechniques qui peuvent apparaître en cours d'exécution ou après réception des ouvrages.

1.2 LE SITE ET SES AVOISINANTS

Le terrain se situe au sein de la base Chaleix, au pied de l'îlot Brun sur la commune de Nouméa. Il est délimité par :

- L'îlot Brun à l'ouest,
- La baie des pêcheurs par ailleurs.

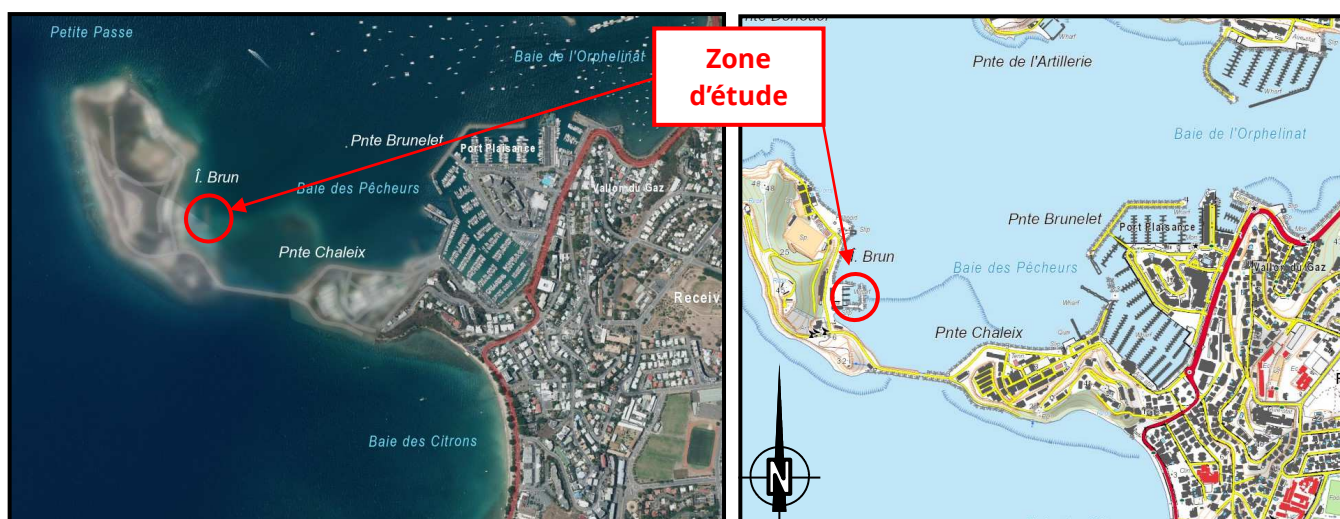


Figure 1 : Localisation de la zone d'investigation (source Georep)

Actuellement le site correspond à la darse encadrée par des digues en enrochement et un quai à l'ouest.



Figure 2 : Photographie de la zone d'étude

1.3 DOCUMENTS REMIS, PROJET ET HYPOTHÈSES

Pour la réalisation de cette étude, les documents suivants ont été mis à la disposition d'A2EP GEOTEC :

Documents	Emetteur	Date de réception	Référence	Format
Dossier ouvrage	A2EP	26/05/2015	AF14-007 - A15-0394 Indice B	pdf
Localisation du site et CCP	DID	28/04/2021	P21013	
Étude environnementale	DID/EMR	11/05/2021	AF18-0985 / Ra-18-1242	
CR01	Aqua Terra	12/10/2021	P21013	
Plan de l'état actuel	DID	26/10/2021	12/04/2018	
Levé topographique et bathymétrique	Geometra	04/11/2021	21/10/2021	pdf/dwg
Inspection visuelle et subaquatique	Aqua Terra	10/11/2021	21.10.28	MP4/jpg

Tableau 1 : Documents transmis

Le projet consiste étudier l'état actuel de la darse de manœuvre et étudier les solutions de réparation et d'ouvrages géotechniques à construire (fondations d'un mur poids, reprise d'enrochement, dragage).

D'après le levé topographique et bathymétrique récents, le niveau fini en tête d'ouvrages et de digues seront proches de l'existants, soit entre 1.4 et 1.8 mNGNC et de l'ordre de -1.0 à -1.5 m en pied des quais et permettant un tirant d'eau de l'ordre de 3.0 m en pied des digues, soit estimé entre -3.0 et -3.5 mNGNC.

En l'absence d'éléments précis, les charges à considérer sont supposées être limitées aux circulations en tête des quais et sur les digues de l'ordre de 10 kPa.

Les charges associées aux amarrages des navires devront nous être transmises pour la mission complète.

Dans tous les cas, ces charges devront être calculées avec précision par un BET Structure ou l'entreprise et A2EP GEOTEC devra être averti si elles diffèrent de celles prises par hypothèse car elles pourraient remettre en cause tout ou partie des conclusions du rapport final.

2 CONTEXTE NATUREL

2.1 GEOLOGIE

D'après la carte géologique et notre connaissance du secteur, nous devons nous attendre à rencontrer des formations littorales et remblais liés au contexte maritime et à l'aménagement du site, surmontant un substratum de Flysch à olistolites de micrite, chert, biosparite, flysch carbonaté, olistostrome.

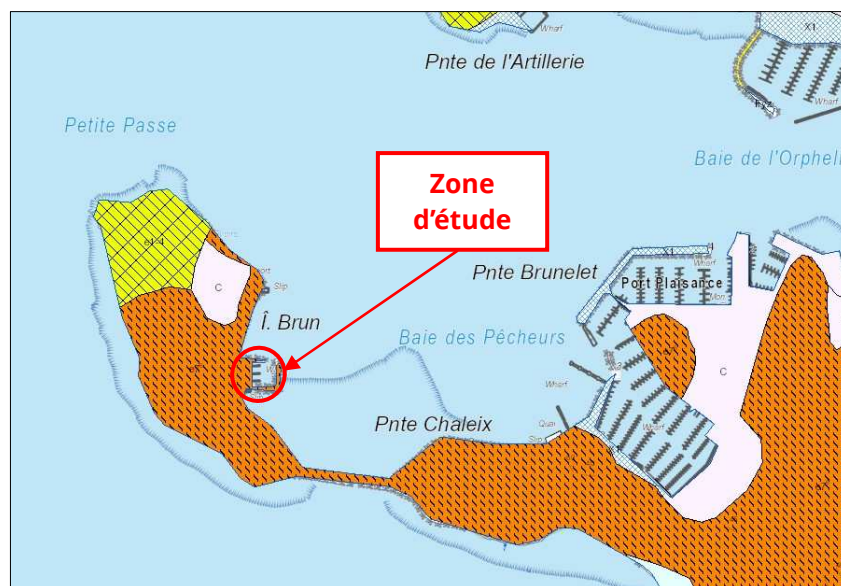


Figure 3 : Extrait de la carte géologique

2.2 HYDROGEOLOGIE

D'après le site « georep.nc », la zone d'étude n'est pas cartographiée par le risque d'inondation. Compte tenu du contexte maritime, il sera soumis aux marées, à la houle.

3 CONTENU DES RECONNAISSANCES GEOTECHNIQUES

3.1 CAMPAGNE DE RECONNAISSANCE

La campagne de reconnaissance menée sur le terrain pour la présente étude s'est déroulée du 27 octobre au 1^{er} novembre 2021 et comprenait la réalisation de :

- **1 visite** du terrain par un géotechnicien,
- **8 essais au pénétromètre dynamique lourd** nommés EP1 à EP8, réalisés dans l'emprise du projet. Ces essais permettent de mesurer en continu les caractéristiques mécaniques des sols traversés et ont été réalisées à l'aide d'un pénétromètre dynamique GeoDeepDrill aux caractéristiques suivantes :

Poids du marteau	:	63.37 kg
Hauteur de chute	:	75 cm
Section de la pointe	:	20 cm ²

- **3 sondages pressiométriques** nommés SP1 à SP3 et réalisés en diamètre 70 mm avec essais pressiométriques répartis selon un intervalle moyen de 1.5 m ayant permis d'effectuer des enregistrements de paramètres suivants :
 - la vitesse d'avancement (*m/h*),
 - la pression sur l'outil (*bars*),
 - la pression d'injection (*bars*),
 - le couple de rotation (*bars*).

- **La pose d'un piézomètre** à 6.0 m de profondeur dans le sondage SP2 réalisé et protégé en tête par une bouche à clé.

A2EP GEOTEC n'a pas été missionné pour le suivi piézométrique.



- **3 analyses granulométriques avec teneur en eau** ont été réalisées sur les échantillons prélevés entre 0.0 et 0.7 m de profondeur par Aqua Terra.

Ces sondages présentés en annexe 2 ont été descendus aux profondeurs suivantes :

Essais réalisés	Sondages au pénétromètre dynamique								Sondage pressiométrique		
	EP1	EP2	EP3	EP4	EP5	EP6	EP7	EP8	SP1	SP2+piezo	SP3
Profondeur d'arrêt/ TN (m)	9.0	14.2	11.0	10.6	11.2	11.6	11.6	9.4	10.14	10.05	12.03
Raison de l'arrêt	Refus						Arrêt		Volontaire		
Venue d'eau relevée (m)	2.6	1.2	1.6	/	/	/	/	/	/	1.6	/

Tableau 2 : Profondeur des essais réalisés

Les sondages EP1 et EP3 a été doublé pour cause de tiges de travers liés aux blocs de carapace de la digue en surface.

	Expertise de la darse de manœuvre de l'îlot Brun – Base Chaleix - NOUMEA	Révision : 00 18 novembre 2021	
	Note de rendu des investigations - Mission de diagnostic géotechnique et de conception - Phase Projet (G2-PRO)	Page 9 sur 18	

3.2 IMPLANTATION ET NIVELLEMENT DES SONDAGES

La position des sondages et essais figure sur le plan d'implantation donné en annexe 1.

L'implantation a été réalisée au mieux, en fonction des conditions d'accès et de la précision des plans remis pour la campagne de reconnaissance.

L'altimétrie des points de sondage a été estimée par interpolation des indications du plan topographique et bathymétrique remis la présente étude.

Malgré tout, seules les profondeurs comptées par rapport au Terrain Actuel au moment de la campagne de reconnaissance restent précises.



4 RECOMMANDATIONS POUR LES MISSIONS SUIVANTES

La présente note ne constitue qu'une partie du rendu de la mission d'étude géotechnique confiée à A2EP GEOTEC.

*

* *

La société A2EP GEOTEC reste à votre disposition pour tout renseignement concernant cette note.

	Expertise de la darse de manœuvre de l'îlot Brun – Base Chaleix - NOUMEA	Révision : 00 18 novembre 2021	
	Note de rendu des investigations - Mission de diagnostic géotechnique et de conception - Phase Projet (G2-PRO)	Conditions Générales	

CONDITIONS GENERALES

1. Avertissement, préambule

Toute commande et ses avenants éventuels impliquent de la part du cocontractant, ci-après dénommé « le Client », signataire du contrat et des avenants, acceptation sans réserve des présentes conditions générales.

Les présentes conditions générales prévalent sur toutes autres, sauf conditions particulières contenues dans le devis ou dérogation formelle et explicite. Toute modification de la commande ne peut être considérée comme acceptée qu'après accord écrit du Prestataire.

2. Déclarations obligatoires à la charge du Client, (DT, DICT, ouvrages exécutés)

Dans tous les cas, la responsabilité du Prestataire ne saurait être engagée en cas de dommages à des ouvrages publics ou privés (en particulier, ouvrages enterrés et canalisations) dont la présence et l'emplacement précis ne lui auraient pas été signalés par écrit préalablement à sa mission.

Le client ou son représentant mettra à la disposition de la Société A2EP GEOTEC, toutes les informations relatives au projet définitif qu'il détient et qui sont de nature à faciliter l'exécution de la prestation. Il est également tenu d'assurer l'accès à la zone intéressant l'étude et les autorisations nécessaires. En cas d'impossibilité d'accès, des coûts de déplacement et d'amenée/repli du matériel seront facturés.

Si des travaux tels que sondages, forages ou toute autre prospection de sols devaient être effectués pour l'étude, la présence et la localisation de réseaux enterrés (eau potable, gaz, électricité, eaux usées...) situés sur la zone d'étude, devra impérativement être signalé par écrit par le client. Dans le cas contraire, la Société A2EP GEOTEC ne prendra pas la responsabilité des éventuels dommages qui pourraient être causés lors de ces investigations.

Il appartient aussi au client d'informer par écrit la Société A2EP GEOTEC des éventuels dangers dont il aurait connaissance et qui seraient susceptibles d'entraîner des mesures de précaution spécifiques pour les intervenants.

Les conséquences et la responsabilité de toute détérioration de ces réseaux par suite d'une mauvaise communication sont à la charge exclusive du Client.

3. Cadre de la mission, objet et nature des prestations, prestations exclues, limites de la mission

Le terme « prestation » désigne exclusivement les prestations énumérées dans le devis du Prestataire. Toute prestation différente de celles prévues fera l'objet d'un prix nouveau à négocier. Il est entendu que le Prestataire s'engage à procéder selon les moyens actuels de son art, à des recherches consciencieuses et à fournir les indications qu'on peut en attendre. Son obligation est une obligation de moyen et non de résultat au sens de la jurisprudence actuelle des tribunaux. Le Prestataire réalise la mission dans les strictes limites de sa définition donnée dans son offre (validité limitée à trois mois à compter de la date de son établissement), confirmée par le bon de commande ou un contrat signé du Client.

La mission et les investigations éventuelles sont strictement géotechniques et n'abordent pas le contexte environnemental. Seule une étude environnementale spécifique comprenant des investigations adaptées permettra de détecter une éventuelle contamination des sols et/ou des eaux souterraines.

Le Prestataire n'est solidaire d'aucun autre intervenant que si la solidarité est explicitement convenue dans le devis ; dans ce cas, la solidarité ne s'exerce que sur la durée de la mission.

Par référence à la norme NF P 94-500, il appartient au maître d'ouvrage, au maître d'œuvre ou à toute entreprise de faire réaliser impérativement par des ingénieries compétentes chacune des missions géotechniques (successivement G1, G2, G3 et G4 et les investigations associées) pour suivre toutes les étapes d'élaboration et d'exécution du projet. Si la mission d'investigations est commandée seule, elle est limitée à l'exécution matérielle de sondages et à l'établissement d'un compte rendu factuel sans interprétation et elle exclut toute activité d'étude ou de conseil. La mission de diagnostic géotechnique G5 engage le géotechnicien uniquement dans le cadre strict des objectifs ponctuels fixés et acceptés.

Si le Prestataire déclare être titulaire de la certification ISO 9001, le Client agit de telle sorte que le Prestataire puisse respecter les dispositions de son système qualité dans la réalisation de sa mission.

4. Plans et documents contractuels

Le Prestataire réalise la mission conformément à la réglementation en vigueur lors de son offre, sur la base des données communiquées par le Client. Le Client est seul responsable de l'exactitude de ces données. En cas d'absence de transmission ou d'erreur sur ces données, le Prestataire est exonéré de toute responsabilité.

5. Limites d'engagement sur les délais

Sauf indication contraire précise, les estimations de délais d'intervention et d'exécution données aux termes du devis ne sauraient engager le Prestataire. Sauf stipulation contraire, il ne sera pas appliqué de pénalités de retard et si tel devait être le cas elles seraient plafonnées à 5% de la commande. En toute hypothèse, la responsabilité du Prestataire est dérogée de plein droit en cas d'insuffisance des informations fournies par le Client ou si le Client n'a pas respecté ses obligations, en cas de force majeure ou d'événements imprévisibles (notamment la rencontre de sols inattendus, la survenance de circonstances naturelles exceptionnelles) et de manière générale en cas d'événement extérieur au Prestataire modifiant les conditions d'exécution des prestations objet de la commande ou les rendant impossibles.

Le Prestataire n'est pas responsable des délais de fabrication ou d'approvisionnement de fournitures lorsqu'elles font l'objet d'un contrat de négoce passé par le Client ou le Prestataire avec un autre Prestataire.

6. Formalités, autorisations et obligations d'information, accès, dégâts aux ouvrages et cultures

Toutes les démarches et formalités administratives ou autres, en particulier l'obtention de l'autorisation de pénétrer sur les lieux pour effectuer des prestations de la mission sont à la charge du Client. Le Client se charge d'une part d'obtenir et communiquer les autorisations requises pour l'accès du personnel et des matériels nécessaires au Prestataire en toute sécurité dans l'enceinte des propriétés privées ou sur le domaine public, d'autre part de fournir tous les documents relatifs aux dangers et aux risques cachés, notamment ceux liés aux réseaux, aux obstacles enterrés et à la pollution des sols et des nappes. Le Client s'engage à communiquer les règles pratiques que les intervenants doivent respecter en matière de santé, sécurité et respect de l'environnement : il assure en tant que de besoin la formation du personnel, notamment celui du Prestataire, entrant dans ces domaines, préalablement à l'exécution de la mission. Le Client sera tenu responsable de tout dommage corporel, matériel ou immatériel dû à une spécificité du site connue de lui et non clairement indiquée au Prestataire avant toutes interventions.

Sauf spécifications particulières, les travaux permettant l'accessibilité aux points de sondages ou d'essais et l'aménagement des plates-formes ou grutage nécessaires aux matériels utilisés sont à la charge du Client.

Les investigations peuvent entraîner d'inévitables dommages sur le site, en particulier sur la végétation, les cultures et les ouvrages existants, sans qu'il y ait négligence ou faute de la part de son exécutant. Les remises en état, réparations ou indemnités correspondantes sont à la charge du Client.

7. Implantation, nivellement des sondages

Au cas où l'implantation des sondages est imposée par le Client ou son conseil, le Prestataire est exonéré de toute responsabilité dans les événements consécutifs à ladite implantation. La mission ne comprend pas les implantations topographiques permettant de définir l'emprise des ouvrages et zones à étudier ni la mesure des coordonnées précises des points de sondages ou d'essais. Les éventuelles altitudes indiquées pour chaque sondage (qu'il s'agisse de cotes de références rattachées à un repère arbitraire ou de cotes NGNC) ne sont données qu'à titre indicatif. Seules font foi les profondeurs mesurées depuis le sommet des sondages et comptées à partir du niveau du sol au moment de la réalisation des essais. Pour que ces altitudes soient garanties, il convient qu'elles soient relevées par un Géomètre/topographe avant remodelage du terrain. Il en va de même pour l'implantation des sondages sur le terrain.

8. Hydrogéologie

Les niveaux d'eau indiqués dans le rapport correspondent uniquement aux niveaux relevés au droit des sondages exécutés et à un moment précis. En dépit de la qualité de l'étude les aléas suivants subsistent, notamment la variation des niveaux d'eau en relation avec la météo ou une modification de l'environnement des études. Seule une étude hydrogéologique spécifique permet de déterminer les amplitudes de variation de ces niveaux, les cotes de crue et les PHEC (Plus Hautes Eaux Connues).

9. Recommandations, aléas, écart entre prévision de l'étude et réalité en cours de travaux

Si, en l'absence de plans précis des ouvrages projetés, le Prestataire a été amené à faire une ou des hypothèses sur le projet, il appartient au Client de lui communiquer par écrit ses observations éventuelles sans quoi, il ne pourrait en aucun cas et pour quelque raison que ce soit lui être reproché d'avoir établi son étude dans ces conditions.

L'étude géotechnique s'appuie sur les renseignements reçus concernant le projet, sur un nombre limité de sondages et d'essais, et sur des profondeurs d'investigations limitées qui ne permettent pas de lever toutes les incertitudes inévitables à cette science naturelle. En dépit de la qualité de l'étude, des incertitudes subsistent du fait notamment du caractère ponctuel des investigations, de la variation d'épaisseur des remblais et/ou des différentes couches, de la présence de vestiges enterrés. Les conclusions géotechniques ne peuvent donc conduire à traiter à forfait le prix des fondations compte tenu d'une hétérogénéité, naturelle ou du fait de l'homme, toujours possible et des aléas d'exécution pouvant survenir lors de la découverte des terrains. Si un caractère évolutif particulier a été mis en lumière (notamment glissement, érosion, dissolution, remblais évolutifs, tourbe), l'application des recommandations du rapport nécessite une actualisation à chaque étape du projet notamment s'il s'écoule un laps de temps important avant l'étape suivante.

L'estimation des quantités des ouvrages géotechniques nécessite, une mission d'étude géotechnique de conception G2 (phase projet). Les éléments géotechniques non décelés par l'étude et mis en évidence lors de l'exécution (pouvant avoir une incidence sur les conclusions du rapport) et les incidents importants survenus au cours des travaux (notamment glissement, dommages aux avoisinants ou aux existants) doivent obligatoirement être portés à la connaissance du Prestataire ou signalés aux géotechniciens chargés des missions de suivi géotechnique d'exécution G3 et de supervision géotechnique d'exécution G4, afin que les conséquences sur la conception géotechnique et les conditions d'exécution soient analysées par un homme de l'art.



10. Rapport de mission, réception des travaux, fin de mission, délais de validation des documents par le client

A défaut de clauses spécifiques contractuelles, la remise du dernier document à fournir dans le cadre de la mission fixe le terme de la mission. La date de la fin de mission est celle de l'approbation par le Client du dernier document à fournir dans le cadre de la mission. L'approbation doit intervenir au plus tard deux semaines après sa remise au Client, et est considérée implicite en cas de silence. La fin de la mission donne lieu au paiement du solde de la mission.

11. Réserve de propriété, confidentialité, propriété des études, diagrammes

Les coupes de sondages, plans et documents établis par les soins du Prestataire dans le cadre de sa mission ne peuvent être utilisés, publiés ou reproduits par des tiers sans son autorisation. Le Client ne devient propriétaire des prestations réalisées par le Prestataire qu'après règlement intégrale des sommes dues. Le Client ne peut pas les utiliser pour d'autres ouvrages sans accord écrit préalable du Prestataire. Le Client s'engage à maintenir confidentielle et à ne pas utiliser pour son propre compte ou celui de tiers toute information se rapportant au savoir-faire du Prestataire, qu'il soit breveté ou non, portée à sa connaissance au cours de la mission et qui n'est pas dans le domaine public, sauf accord préalable écrit du Prestataire. Si dans le cadre de sa mission, le Prestataire mettrait au point une nouvelle technique, celle-ci serait sa propriété. Le Prestataire serait libre de déposer tout brevet s'y rapportant, le Client bénéficiant, dans ce cas, d'une licence non exclusive et non cessible, à titre gratuit et pour le seul ouvrage étudié.

12. Modifications du contenu de la mission en cours de réalisation

	Expertise de la darse de manœuvre de l'îlot Brun – Base Chaleix - NOUMEA	Révision : 00 18 novembre 2021	 MINISTÈRE DES ARMÉES <i>Liberté Égalité Fraternité</i>
	Note de rendu des investigations - Mission de diagnostic géotechnique et de conception - Phase Projet (G2-PRO)	Conditions Générales	

La nature des prestations et des moyens à mettre en œuvre, les prévisions des avancements et délais, ainsi que les prix sont déterminés en fonction des éléments communiqués par le client et ceux recueillis lors de l'établissement de l'offre. Des conditions imprévisibles par le Prestataire au moment de l'établissement de son offre touchant à la géologie, aux hypothèses de travail, au projet et à son environnement, à la législation et aux règlements, à des événements imprévus, survenant en cours de mission autorisent le Prestataire à proposer au Client un avenant avec notamment modification des prix et des délais. A défaut d'un accord écrit du Client dans un délai de deux semaines à compter de la réception de la lettre d'adaptation de la mission, le Prestataire est en droit de suspendre immédiatement l'exécution de sa mission, les prestations réalisées à cette date étant rémunérées intégralement, et sans que le Client ne puisse faire état d'un préjudice. Dans l'hypothèse où le Prestataire est dans l'impossibilité de réaliser les prestations prévues pour une cause qui ne lui est pas imputable, le temps d'immobilisation de ses équipes est rémunéré par le client.

13. Modifications du projet après fin de mission, délai de validité du rapport

Le rapport constitue une synthèse de la mission définie par la commande. Le rapport et ses annexes forment un ensemble indissociable. Toute interprétation, reproduction partielle ou utilisation par un autre maître de l'ouvrage, un autre constructeur ou maître d'œuvre, ou pour un projet différent de celui objet de la mission, ne saurait engager la responsabilité du Prestataire et pourra entraîner des poursuites judiciaires. La responsabilité du Prestataire ne saurait être engagée en dehors du cadre de la mission objet du rapport. Toute modification apportée au projet et à son environnement ou tout élément nouveau mis à jour au cours des travaux et non détecté lors de la mission d'origine, nécessite une adaptation du rapport initial dans le cadre d'une nouvelle mission. Le client doit faire actualiser le dernier rapport de mission en cas d'ouverture du chantier plus de 1 an après sa livraison. Il en est de même notamment en cas de travaux de terrassements, de démolition ou de réhabilitation du site (à la suite d'une contamination des terrains et/ou de la nappe) modifiant entre autres les qualités mécaniques, les dispositions constructives et/ou la répartition de tout ou partie des sols sur les emprises concernées par l'étude géotechnique.

14. Conditions d'établissement des prix, variation dans les prix, conditions de paiement, acompte et provision, retenue de garantie

Les prix unitaires s'entendent hors taxes. Ils sont majorés de la TGC au taux en vigueur le jour de la facturation. Ils sont établis aux conditions économiques en vigueur à la date d'établissement de l'offre. Ils sont fermes et définitifs pour une durée de trois mois. Au-delà, ils sont actualisés ponctuellement suivant les conditions alors applicables.

Aucune retenue de garantie n'est appliquée sur le coût de la mission.

Dans le cas où le marché nécessite une intervention d'une durée supérieure à un mois, des factures mensuelles intermédiaires sont établies. Lors de la passation de la commande ou de la signature du contrat, le Prestataire peut exiger un acompte dont le montant est défini dans les conditions particulières et correspond à un pourcentage du total estimé des honoraires et frais correspondants à l'exécution du contrat. Le montant de cet acompte est déduit de la facture ou du décompte final. En cas de sous-traitance dans le cadre d'un ouvrage public, les factures du Prestataire sont réglées directement et intégralement par le maître d'ouvrage, conformément à la délibération N°424 du 20/03/2019.

Les paiements interviennent à réception de la facture et sans escompte. En l'absence de paiement au plus tard le jour suivant la date de règlement figurant sur la facture, il sera appliqué à compter dudit jour et de plein droit, un intérêt de retard de 1.5% par mois de retard (mais n'excédant pas le taux maximum légal). Cette pénalité de retard sera exigible sans qu'un rappel soit nécessaire à compter du jour suivant la date de règlement figurant sur la facture.

En sus de ces pénalités de retard, le Client sera redevable de plein droit des frais de recouvrement exposés.

Un désaccord quelconque ne saurait constituer un motif de non paiement des prestations de la mission réalisées antérieurement. La compensation est formellement exclue : le Client s'interdit de déduire le montant des préjudices qu'il allègue des honoraires dus.

15. Résiliation anticipée

Toute procédure de résiliation est obligatoirement précédée d'une tentative de conciliation. En cas de force majeure, cas fortuit ou de circonstances indépendantes du Prestataire, celui-ci a la faculté de résilier son contrat sous réserve d'en informer son Client par lettre recommandée avec accusé de réception. En toute hypothèse, en cas d'inexécution par l'une ou l'autre des parties de ses obligations, et 8 jours après la mise en demeure visant la présente clause résolutoire demeurée sans effet, le contrat peut être résilié de plein droit. La résiliation du contrat implique le paiement de l'ensemble des prestations régulièrement exécutées par le Prestataire au jour de la résiliation et en sus, d'une indemnité égale à 20 % des honoraires qui resteraient à percevoir si la mission avait été menée jusqu'à son terme.

16. Répartition des risques, responsabilités et assurances

La société A2EP GEOTEC est responsable de ses études et interventions selon les dispositions suivantes :

La société A2EP GEOTEC agit exclusivement en qualité d'entreprise indépendante et sa responsabilité ne peut être recherchée pour tout fait antérieur ou postérieur à son intervention, en dehors du cadre de son assurance « responsabilité civile professionnelle ».

En procédant à sa mission, A2EP GEOTEC ne se substitue en aucune façon aux obligations légales et/ou contractuelles souscrites par le client ou ses fournisseurs et prestataires sur le site, A2EP GEOTEC a une mission de prestataire de services intellectuels assujettis à une obligation de moyens. Toute interprétation, exploitation partielle ou extrapolation des travaux et résultats par le client ou par un tiers ne saurait engager la responsabilité de la société A2EP GEOTEC. Le cas échéant, le client renonce à tout recours et garantit la société A2EP GEOTEC contre tout recours exercé à ce titre.

Le Prestataire n'est pas tenu d'avertir son Client sur les risques encourus déjà connus ou ne pouvant être ignorés du Client compte tenu de sa compétence. Ainsi par exemple, l'attention du Client est attirée sur le fait que le béton armé est inévitablement fissuré, les revêtements appliqués sur ce matériau devant avoir une souplesse suffisante pour s'adapter sans dommage aux variations d'ouverture des fissures. Le devoir de conseil du Prestataire vis-à-vis du Client ne s'exerce que dans les domaines de compétence requis pour l'exécution de la mission spécifiquement confiée. Tout élément nouveau connu du Client après la fin de la mission doit être communiqué au Prestataire qui pourra, le cas échéant, proposer la réalisation d'une mission complémentaire. A défaut de communication des éléments nouveaux ou d'acceptation de la mission complémentaire, le Client en assumera toutes les conséquences. En aucun cas, le Prestataire ne sera tenu pour responsable des conséquences d'un non-respect de ses préconisations ou d'une modification de celles-ci par le Client pour lesquelles des raisons que ce soit. L'attention du Client est attirée sur le fait que toute estimation de quantités faite à partir de données obtenues par prélèvements ou essais ponctuels sur le site objet des prestations est entachée d'une incertitude fonction de la représentativité de ces données ponctuelles extrapolées à l'ensemble du site. Toutes les pénalités et indemnités qui sont prévues au contrat ou dans l'offre remise par le Prestataire ont la nature de dommages et intérêts forfaitaires, libératoires et exclusifs de toute autre sanction ou indemnisation.

Assurance Responsabilité Civile Professionnelle obligatoire

La responsabilité civile professionnelle de la Société A2EP GEOTEC pour dégâts ou pertes provenant, d'erreurs professionnelles ou d'omissions ou bien de risques généraux, ne pourra dépasser les montants suivants : Dommages Matériels et Immatériels 8 000 000 € (par année d'assurance)
Dont dommages matériels et immatériels consécutifs 4 000 000 € (par année d'assurance)

Une augmentation de ces montants peut être étudiée sur demande écrite du client avant le commencement de la mission.

Le prix convenu de la prestation ne comprend pas l'assurance de la Responsabilité Décennale. Le client (le maître d'ouvrage ou son représentant) s'engage à assurer ou à faire assurer les dommages matériels (et immatériels) consécutifs subis par les ouvrages à l'exécution desquels nous avons participé, lorsque la Responsabilité tombe sous le coup des Articles 1792 et 2270 du Code Civil confirmés par les délibérations n°591 et 667 de l'Assemblée Territoriale de Nouvelle-Calédonie.

Le Prestataire assume les responsabilités qu'il engage par l'exécution de sa mission telle que décrite au présent contrat. A ce titre, il est responsable de ses prestations dont la défectuosité lui est imputable. Le Prestataire sera garanti en totalité par le Client contre les conséquences de toute recherche en responsabilité dont il serait l'objet du fait de ses prestations, de la part de tiers au présent contrat, le client ne garantissant cependant le Prestataire qu'au delà du montant de responsabilité visé ci-dessous pour le cas des prestations défectueuses. La responsabilité globale et cumulée du Prestataire au titre ou à l'occasion de l'exécution du contrat sera limitée à trois fois le montant de ses honoraires sans pour autant excéder les garanties délivrées par son assureur, et ce pour les dommages de quelque nature que ce soit et quel qu'en soit le fondement juridique. Il est expressément convenu que le Prestataire ne sera pas responsable des dommages immatériels consécutifs ou non à un dommage matériel tels que, notamment, la perte d'exploitation, la perte de production, le manque à gagner, la perte de profit, la perte de contrat, la perte d'image, l'immobilisation de personnel ou d'équipements.

17. Cessibilité de contrat

Le Client reste redevable du paiement de la facture sans pouvoir opposer à quelque titre que ce soit la cession du contrat, la réalisation pour le compte d'autrui, l'existence d'une promesse de porte fort ou encore l'existence d'une stipulation pour autrui.

18. Satisfaction du Client

La satisfaction de ses clients est une condition indispensable pour la pérennité et le développement de la société A2EP GEOTEC. Depuis sa création, la Société A2EP GEOTEC a donc pour objectif la recherche permanente de la prestation optimale, au bénéfice des intérêts de ses clients et en intégrant l'état de l'art et de la législation en vigueur dans ses domaines d'intervention.

De part son expertise reconnue, il appartient à la Société A2EP GEOTEC de juger et de définir l'étendue et les limites des études à réaliser et des moyens à mettre en œuvre pour atteindre cet objectif et préserver sa réputation professionnelle.

19. Confidentialité

La Société A2EP GEOTEC s'engage à garder la plus stricte confidentialité sur toutes les informations qui seront portées à sa connaissance lors de l'exécution de sa mission.

Elle s'engage également à faire observer à son personnel cette obligation de discrétion et de confidentialité.

Toutefois, ne sont pas soumises à cet engagement :

Les informations déjà connues par la Société A2EP GEOTEC,

Les informations que A2EP GEOTEC viendrait à acquérir d'un tiers,

Les informations relevant du domaine public ou qui seraient publiées durant la période de validité de cet engagement.

Cet engagement est valable pour une durée de 3 ans.



20. Litiges

En cas de litige pouvant survenir dans l'application du contrat, seul le droit français est applicable. Seules les juridictions du ressort du siège social du Prestataire sont compétentes, même en cas de demande incidente ou d'appel en garantie ou de pluralité de défendeurs.

ENCHAÎNEMENT DES MISSIONS D'INGENIERIE GEOTECHNIQUE

Extrait de la Norme NF P 94-500 de Novembre 2013 (2 pages)

Enchaînement des missions G1 à G5	Phases de la maîtrise d'œuvre	Mission d'ingénierie géotechnique et phase de la mission		Objectifs à atteindre pour les ouvrages géotechniques	Niveau de management des risques géotechniques attendu	Prestations d'investigations géotechniques à réaliser
Étape 1 : Étude géotechnique préalable (G1)		Étude géotechnique préalable (G1) Phase Étude de Site (ES)		Spécificités géotechniques du site	Première identification des risques présentés par le site	Fonction des données existantes et de la complexité géotechnique
	Étude préliminaire, esquisse, APS	Étude géotechnique préalable (G1) Phase Principes Généraux de Construction (PGC)		Première adaptation des futurs ouvrages aux spécificités du site	Première identification des risques pour les futurs ouvrages	Fonction des données existantes et de la complexité géotechnique
Étape 2 : Étude géotechnique de conception (G2)	APD / AVP	Étude géotechnique de conception (G2) Phase Avant-projet (AVP)		Définition et comparaison des solutions envisageables pour le projet	Mesures préventives pour la réduction des risques identifiés, mesures correctives pour les risques résiduels avec détection au plus tôt de leur survenance	Fonction du site et de la complexité du projet (choix constructifs)
	PRO	Étude géotechnique de conception (G2) Phase Projet (PRO)		Conception et justifications du projet		Fonction du site et de la complexité du projet (choix constructifs)
	DCE / ACT	Étude géotechnique de conception (G2) Phase DCE / ACT		Consultation sur le projet de base / Choix de l'entre-prise et mise au point du contrat de travaux		
Étape 3 : Etudes géotechniques de réalisation (G3 / G4)		À la charge de l'entreprise	À la charge du maître d'ouvrage			
	EXE / VISA	Étude et suivi géotechniques d'exécution (G3) Phase Étude (en interaction avec la phase Suivi)	Supervision géotechnique d'exécution (G4) Phase Supervision de l'étude géotechnique d'exécution (en interaction avec la phase Supervision du suivi)	Étude d'exécution conforme aux exigences du projet, avec maîtrise de la qualité, du délai et du coût	Identification des risques résiduels, mesures correctives, contrôle du management des risques résiduels (réalité des actions, vigilance, mémorisation, capitalisation des retours d'expérience)	Fonction des méthodes de construction et des adaptations proposées si des risques identifiés surviennent
	DET / AOR	Étude et suivi géotechniques d'exécution (G3) Phase Suivi (en interaction avec la phase Étude)	Supervision géotechnique d'exécution (G4) Phase Supervision du suivi géotechnique d'exécution (en interaction avec la phase Supervision de l'étude)	Exécution des travaux en toute sécurité et en conformité avec les attentes du maître d'ouvrage		Fonction du contexte géotechnique observé et du comportement de l'ouvrage et des avoisinants en cours de travaux
À toute étape d'un projet ou sur un ouvrage existant	Diagnostic	Diagnostic géotechnique (G5)		Influence d'un élément géotechnique spécifique sur le projet ou sur l'ouvrage existant	Influence de cet élément géotechnique sur les risques géotechniques identifiés	Fonction de l'élément géotechnique étudié

	Expertise de la darse de manœuvre de l'îlot Brun – Base Chaleix - NOUMEA	Révision : 00 18 novembre 2021	 MINISTÈRE DES ARMÉES <i>Liberté Égalité Fraternité</i>
	Note de rendu des investigations - Mission de diagnostic géotechnique et de conception - Phase Projet (G2-PRO)	Enchaînement des missions	

L'enchaînement des missions d'ingénierie géotechnique (étapes 1 à 3) doit suivre les étapes de conception et de réalisation de tout projet pour contribuer à la maîtrise des risques géotechniques. Le maître d'ouvrage ou son mandataire doit faire réaliser successivement chacune de ces missions par une ingénierie géotechnique. Chaque mission s'appuie sur des données géotechniques adaptées issues d'investigations géotechniques appropriées.

ÉTAPE 1 : ÉTUDES GÉOTECHNIQUES PREALABLES (G1)

Ces missions excluent toute approche des quantités, délais et coûts d'exécution des ouvrages géotechniques qui entre dans le cadre d'une mission d'étude géotechnique de conception (étape 2). Elles sont à la charge du maître d'ouvrage ou son mandataire. Elles comprennent deux phases :

Phase ETUDE DE SITE (G1 ES)

Réalisée en amont d'une étude préliminaire, d'esquisse ou d'APS, elle permet une première identification des risques géotechniques d'un site :

- Faire une enquête documentaire sur le cadre géotechnique du site et l'existence d'avoisinants avec visite du site et des alentours.
- Définir un programme d'investigations géotechniques spécifique, le réaliser, en assurer le suivi technique, en exploiter les résultats.
- Fournir un rapport donnant un modèle géologique préliminaire, les principales caractéristiques géotechniques et une première identification des risques géotechniques majeurs.

Phase PRINCIPES GENERAUX DE CONSTRUCTION (G1 PGC)

Réalisée au stade d'une étude préliminaire, d'esquisse ou d'APS elle permet de réduire les conséquences des risques géotechniques majeurs identifiés. Elle s'appuie obligatoirement sur des données géotechniques adaptées :

- Définir un programme d'investigations géotechniques spécifique, le réaliser, en assurer le suivi technique, en exploiter les résultats.
- Fournir un rapport donnant les hypothèses géotechniques à ce stade de l'étude (première approche de la ZIG, horizons porteurs potentiels) ainsi que certains principes généraux de construction envisageables (notamment fondations, terrassements, ouvrages enterrés, amélioration de sols).

ÉTAPE 2 : ÉTUDES GÉOTECHNIQUES DE CONCEPTION (G2)

Elles permettent l'élaboration des projets des ouvrages géotechniques et réduisent les conséquences des risques géologiques importants identifiés. Elles sont à la charge du maître d'ouvrage ou son mandataire et sont réalisées en étroite collaboration avec la maîtrise d'œuvre. Elles comprennent trois phases :

Phase Avant Projet (G2 AVP)

Elle est réalisée au stade de l'avant projet de la maîtrise d'œuvre et s'appuie sur des données géotechniques adaptées :

- Définir un programme d'investigations géotechniques spécifique, le réaliser, en assurer le suivi technique, en exploiter les résultats.
- Fournir un rapport donnant les hypothèses géotechniques à prendre en compte au stade de l'avant-projet, les principes de construction envisageables (terrassements, soutènements, pentes et talus, fondations, assises des dallages et voiries, améliorations de sols, dispositions générales vis-à-vis des nappes et des avoisinants), une ébauche dimensionnelle par type d'ouvrage géotechnique et la pertinence d'application de la méthode observationnelle pour une meilleure maîtrise des risques géotechniques.

Phase Projet (G2 PRO)

Elle est réalisée au stade du projet de la maîtrise d'œuvre et s'appuie obligatoirement sur des données géotechniques adaptées. Définir un programme d'investigations géotechniques spécifique, le réaliser, en assurer le suivi technique, en exploiter les résultats.

Fournir un dossier de synthèse des hypothèses géotechniques à prendre en compte au stade du projet (valeurs caractéristiques des paramètres géotechniques en particulier), des notes techniques donnant les choix constructifs des ouvrages géotechniques (terrassements, soutènements, pentes et talus, fondations, assises des dallages et voiries, améliorations de sols, dispositions vis-à-vis des nappes et des avoisinants), des notes de calcul de dimensionnement, un avis sur les valeurs seuils et une approche des quantités.

Phase DCE / ACT (G2 DCE/ACT)

Elle est réalisée pour finaliser le Dossier de Consultation des Entreprises et assister le maître d'ouvrage pour l'établissement des Contrats de Travaux avec le ou les entrepreneurs retenus pour les ouvrages géotechniques :

- Établir ou participer à la rédaction des documents techniques nécessaires et suffisants à la consultation des entreprises pour leurs études de réalisation des ouvrages géotechniques (dossier de la phase Projet avec plans, notices techniques, cahier des charges particulières, cadre de bordereau des prix et d'estimatif, planning prévisionnel)

• Assister éventuellement le maître d'ouvrage pour la sélection des entreprises, analyser les offres techniques, participer à la finalisation des pièces techniques des contrats de travaux.

ÉTAPE 3 : ETUDES GEOTECHNIQUES DE REALISATION (G3 et G4, distinctes et simultanées)

ÉTUDE ET SUIVI GÉOTECHNIQUES D'EXÉCUTION (G3)

Cette mission permet de réduire les risques géotechniques résiduels par la mise en œuvre à temps de mesures correctives d'adaptation ou d'optimisation. Elle est confiée à l'entrepreneur sauf disposition contractuelle contraire, sur la base de la phase G2 DCE/ACT. Elle comprend deux phases interactives :

Phase Étude

- Définir un programme d'investigations géotechniques spécifique, le réaliser, en assurer le suivi technique, en exploiter les résultats.
- Étudier dans le détail les ouvrages géotechniques : notamment établissement d'une note d'hypothèses géotechniques sur la base des données fournies par le contrat de travaux ainsi que des résultats des éventuelles investigations complémentaires, définition et dimensionnement (calculs justificatifs) des ouvrages géotechniques, méthodes et conditions d'exécution (phasages généraux, suivis, auscultations et contrôles à prévoir, valeurs seuils, dispositions constructives complémentaires éventuelles).
- Élaborer le dossier géotechnique d'exécution des ouvrages géotechniques provisoires et définitifs : plans d'exécution, de phasage et de suivi.

Phase Suivi

- Suivre en continu les auscultations et l'exécution des ouvrages géotechniques, appliquer si nécessaire des dispositions constructives prédéfinies en phase Étude.
- Vérifier les données géotechniques par relevés lors des travaux et par un programme d'investigations géotechniques complémentaire si nécessaire (le réaliser ou en assurer le suivi technique, en exploiter les résultats).
- Établir la prestation géotechnique du dossier des ouvrages exécutés (DOE) et fournir les documents nécessaires à l'établissement du dossier d'interventions ultérieures sur l'ouvrage (DIUO).

SUPERVISION GÉOTECHNIQUE D'EXÉCUTION (G4)

Cette mission permet de vérifier la conformité des hypothèses géotechniques prises en compte dans la mission d'étude et suivi géotechniques d'exécution. Elle est à la charge du maître d'ouvrage ou son mandataire et est réalisée en collaboration avec la maîtrise d'œuvre ou intégrée à cette dernière. Elle comprend deux phases interactives :

Phase Supervision de l'étude d'exécution

Donner un avis sur la pertinence des hypothèses géotechniques de l'étude géotechnique d'exécution, des dimensionnements et méthodes d'exécution, des adaptations ou optimisations des ouvrages géotechniques proposées par l'entrepreneur, du plan de contrôle, du programme d'auscultation et des valeurs seuils.

Phase Supervision du suivi d'exécution



- Par interventions ponctuelles sur le chantier, donner un avis sur la pertinence du contexte géotechnique tel qu'observé par l'entrepreneur (G3), du comportement tel qu'observé par l'entrepreneur de l'ouvrage et des avoisinants concernés (G3), de l'adaptation ou de l'optimisation de l'ouvrage géotechnique proposée par l'entrepreneur (G3).

• Donner un avis sur la prestation géotechnique du DOE et sur les documents fournis pour le DIUO.

DIAGNOSTIC GÉOTECHNIQUE (G5)

Pendant le déroulement d'un projet ou au cours de la vie d'un ouvrage, il peut être nécessaire de procéder, de façon strictement limitative, à l'étude d'un ou plusieurs éléments géotechniques spécifiques, dans le cadre d'une mission ponctuelle. Ce diagnostic géotechnique précise l'influence de cet ou ces éléments géotechniques sur les risques géotechniques identifiés ainsi que leurs conséquences possibles pour le projet ou l'ouvrage existant :

- Définir, après enquête documentaire, un programme d'investigations géotechniques spécifique, le réaliser ou en assurer le suivi technique, en exploiter les résultats.
- Étudier un ou plusieurs éléments géotechniques spécifiques (par exemple soutènement, causes géotechniques d'un désordre) dans le cadre de ce diagnostic, mais sans aucune implication dans la globalité du projet ou dans l'étude de l'état général de l'ouvrage existant.
- Si ce diagnostic conduit à modifier une partie du projet ou à réaliser des travaux sur l'ouvrage existant, des études géotechniques de conception et/ou d'exécution ainsi qu'un suivi et une supervision géotechniques seront réalisés ultérieurement, conformément à l'enchaînement des missions d'ingénierie géotechnique (étape 2 et/ou 3).



	Expertise de la darse de manœuvre de l'îlot Brun – Base Chaleix - NOUMEA	Révision : 00 18 novembre 2021	 MINISTÈRE DES ARMÉES <i>Liberté Égalité Fraternité</i>
	Note de rendu des investigations - Mission de diagnostic géotechnique et de conception - Phase Projet (G2-PRO)	Annexes	

ANNEXES


Annexe 1 : Plan d'implantation des sondages

Annexe 2 : Coupes des sondages


Annexe 3 : Résultats d'essais en laboratoire

	Expertise de la darse de manœuvre de l'îlot Brun – Base Chaleix - NOUMEA	Révision : 00 18 novembre 2021	
	Note de rendu des investigations - Mission de diagnostic géotechnique et de conception - Phase Projet (G2-PRO)	Annexes	

Annexe 1 : Plan d'implantation des sondages

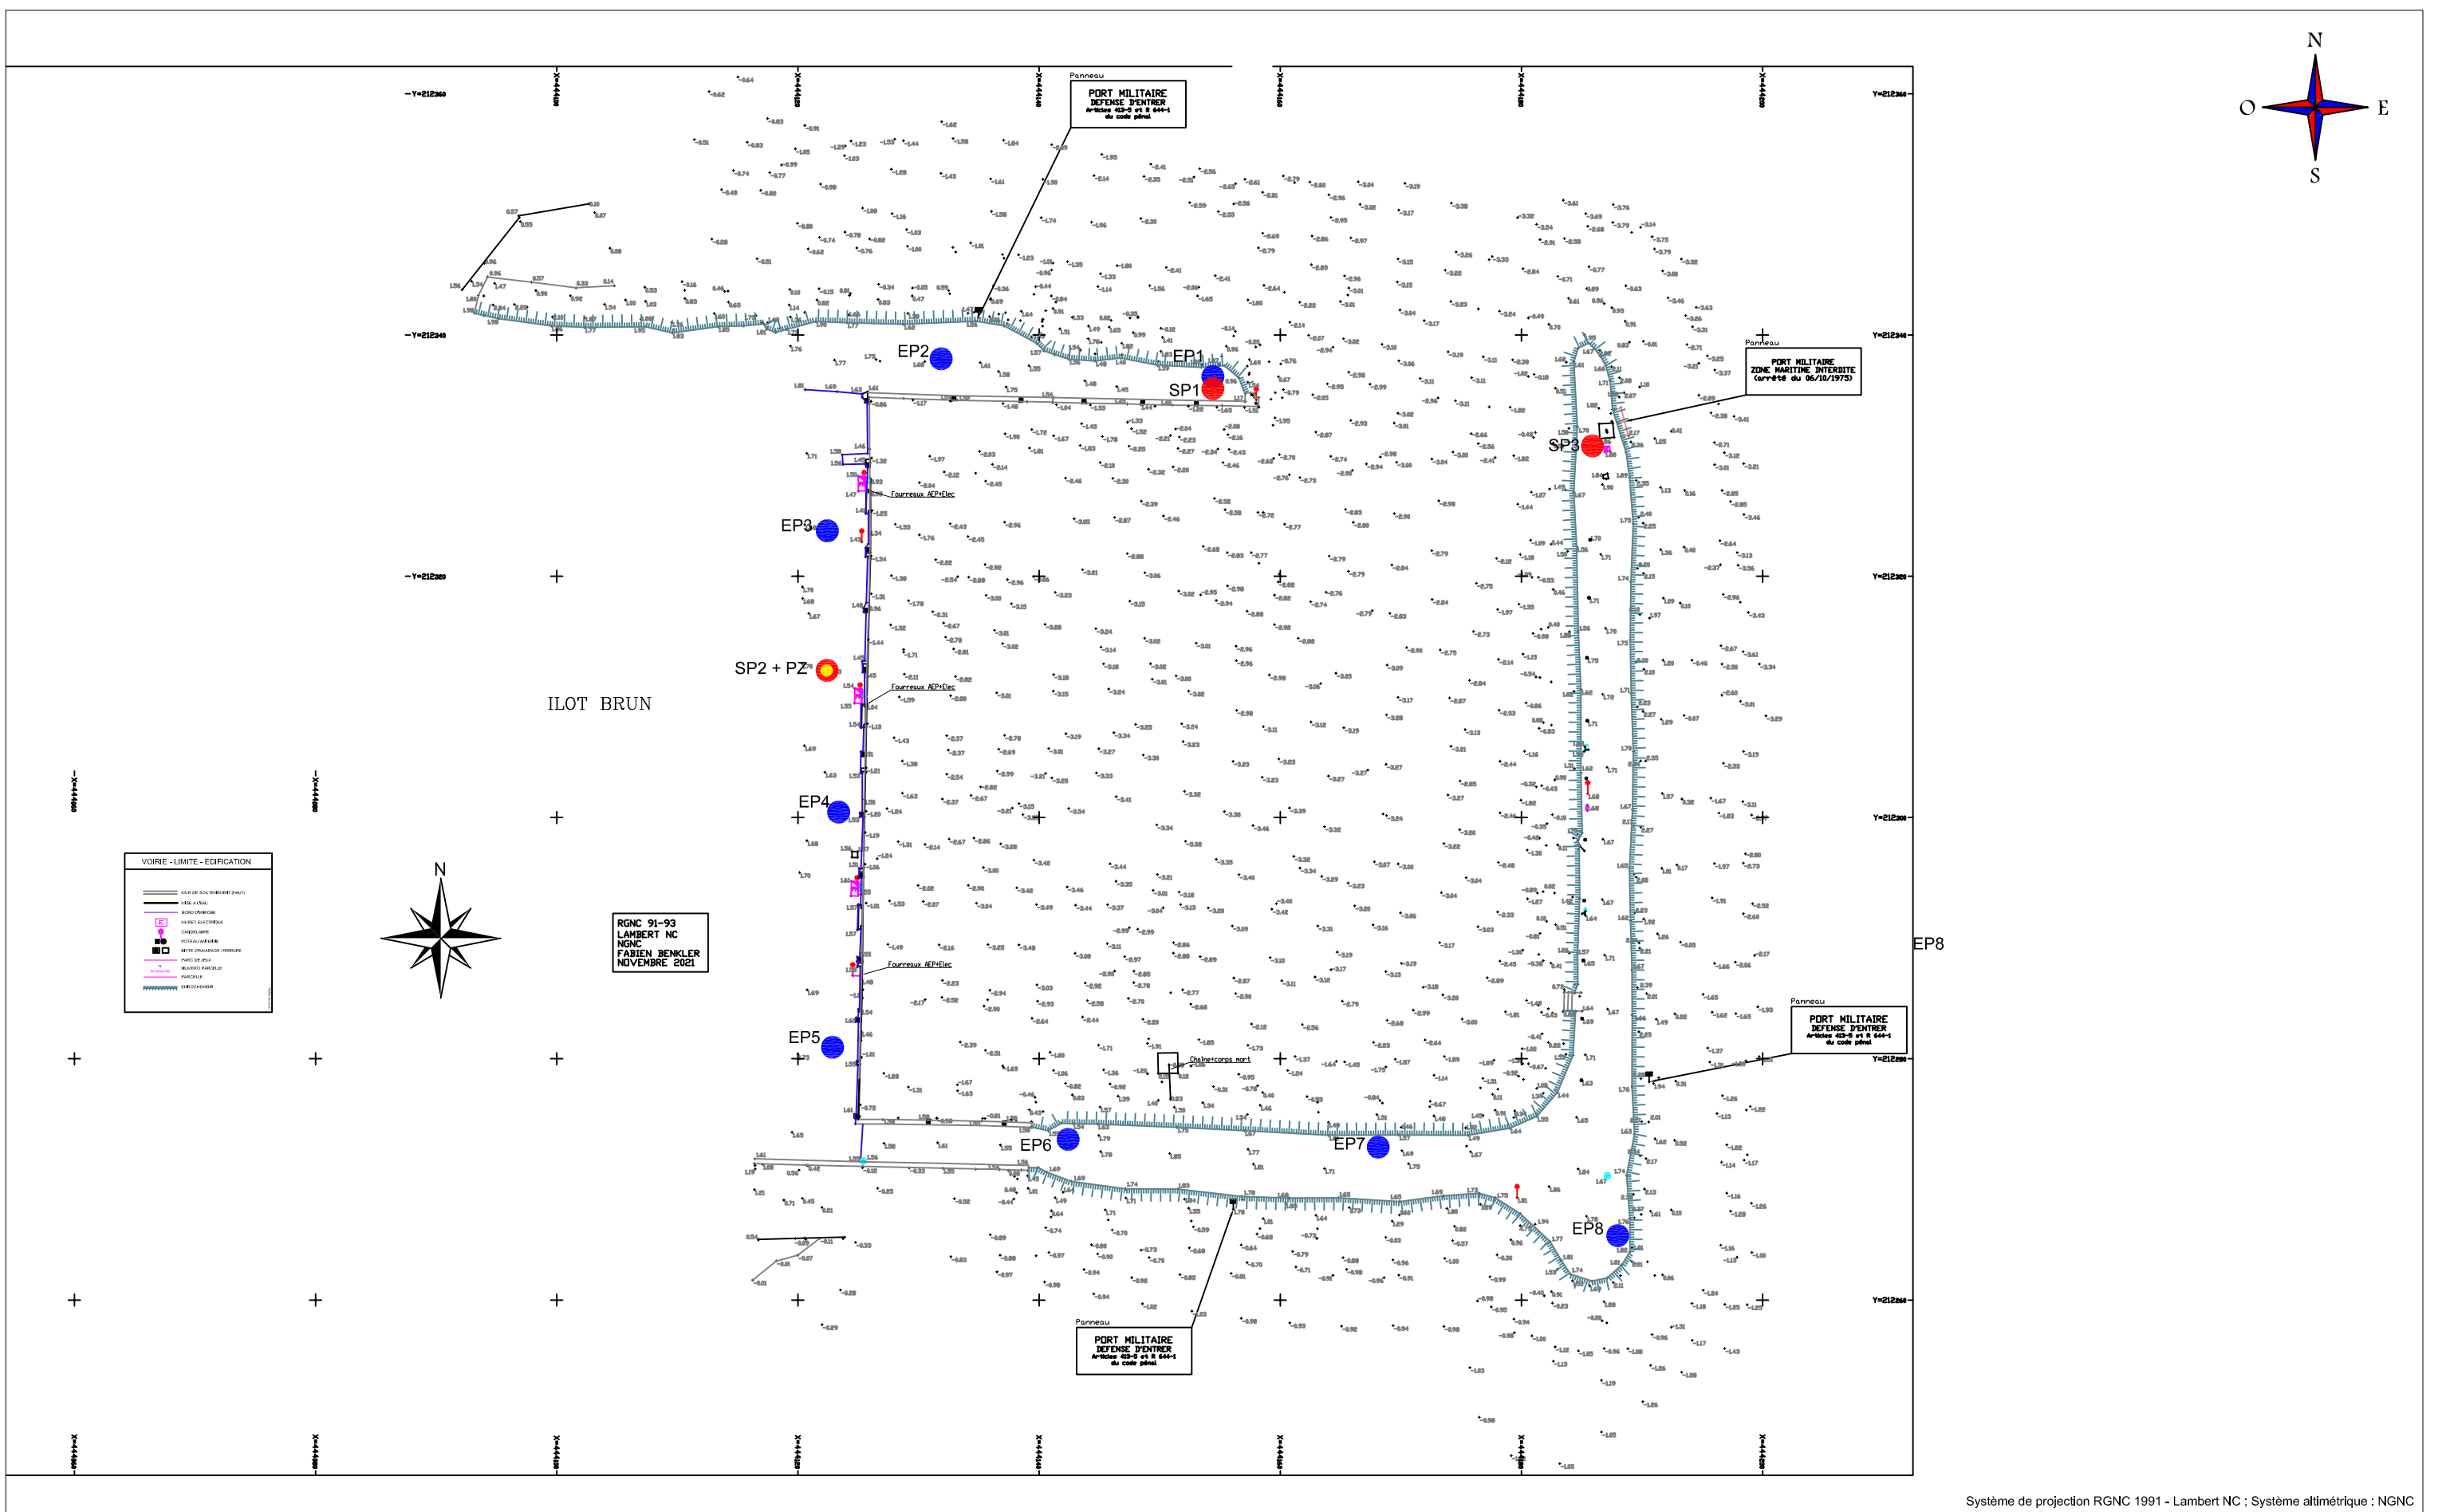

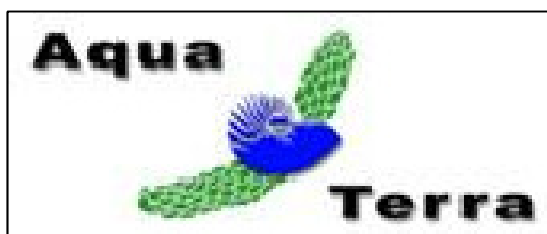

Système de projection RGNC 1991 - Lambert NC ; Système altimétrique : NGNC



DARSE de manœuvre - Îlot BRUN Base CHALEIX
NOUMÉA - Étude géotechnique
Implantation des sondages

Légende : <ul style="list-style-type: none">Sondages pénétrométriquesSondages pressiométriquesPiézomètre	Référence : AF21-0356.A01
	Echelle : 1/500è
	Date : 19/11/2021
	Version : V01
	Auteur : CKB
	Relecture : MLH



	Expertise de la darse de manœuvre de l'îlot Brun – Base Chaleix - NOUMEA	Révision : 00 18 novembre 2021	
	Note de rendu des investigations - Mission de diagnostic géotechnique et de conception - Phase Projet (G2-PRO)	Annexes	

Annexe 2 : Coupes des sondages

Éléments de l'affaire

Client
AQUA TERRA
Dossier
AF21-0356.A01
Description du dossier
DARSE de manœuvre
Chantier
Ilot BRUN Base CHALEIX
NOUMEA
Observation
Refus à 9 m

Cote début

0 m

Date de début

27/10/2021 23:04:38

Cote fin

9 m

Date de fin

27/10/2021 23:04:38

Coordonnées

RGNC Lambert NC /
NGNC

X

Y

Altitude GPS

1.4 m

Caractéristiques

Masse Marteau : 63.37
kg

Masse Enclume : 29.85
kg

Masse Tige : 6.77 kg

Masse Pointe : 0.65 kg

Hauteur de chute : 0.75
m

Section de Pointe : 20
cm²

Pénétromètre Géotool

Norme NF EN ISO 22476-2


Forage

EP1

Opérateur

PW/FK

II

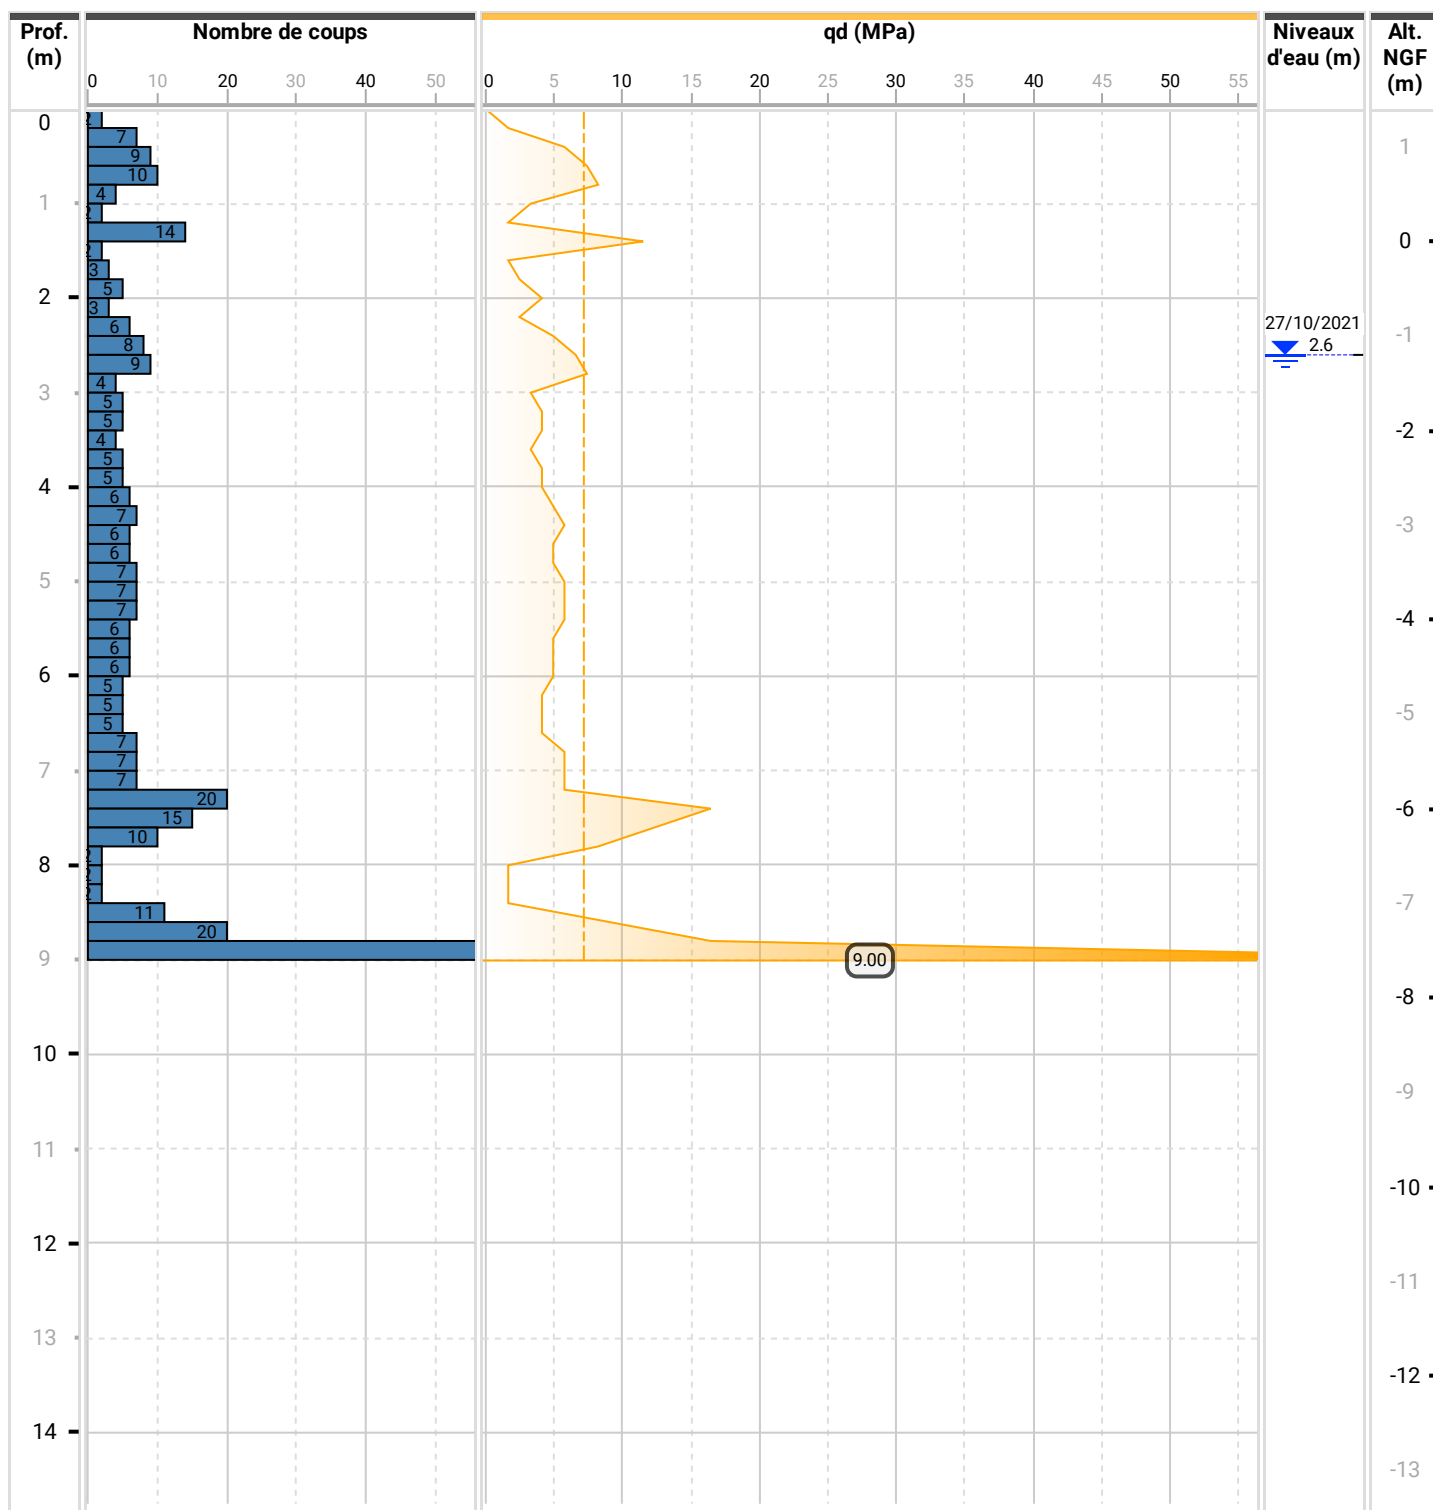

Éléments de l'affaire

Client
AQUA TERRA
Dossier
AF21-0356.A01
Description du dossier
DARSE de manœuvre
Chantier
Ilot BRUN Base CHALEIX
NOUMEA
Observation
Refus à 14.2 m.

Cote début

0 m

Date de début

27/10/2021 23:08:05

Coordonnées

RGNC Lambert NC /
NGNC

X

Y

Altitude GPS

1.6 m

Cote fin

14.2 m

Date de fin

27/10/2021 23:08:05

Caractéristiques

Masse Marteau : 63.37
kg

Masse Enclume : 29.85
kg

Masse Tige : 6.77 kg

Masse Pointe : 0.65 kg
Hauteur de chute : 0.75
m

Section de Pointe : 20
cm²

Pénétromètre Géotool

Norme NF EN ISO 22476-2


Forage

EP2

Opérateur

PW/FK

II

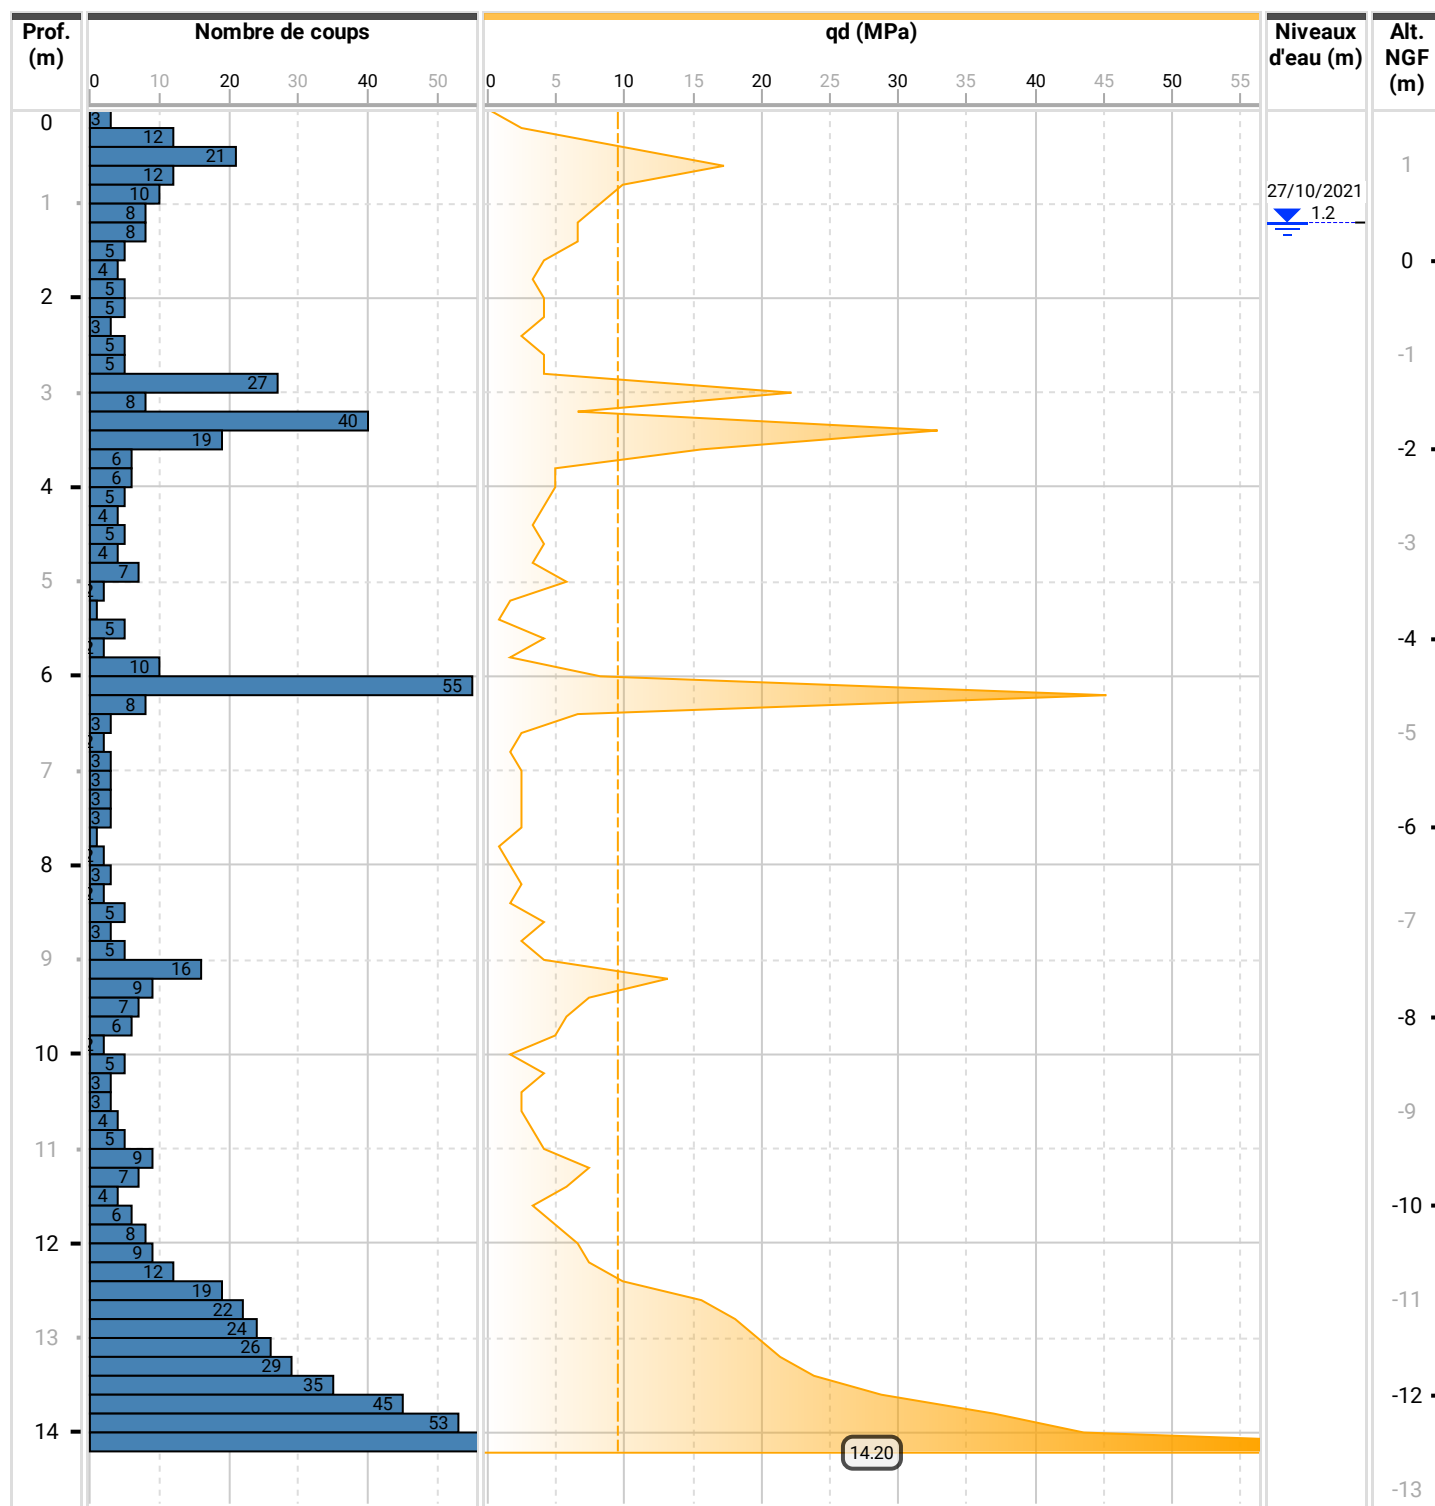

Éléments de l'affaire

Client
AQUA TERRA
Dossier
AF21-0356.A01
Description du dossier
DARSE de manœuvre
Chantier
Ilot BRUN Base CHALEIX
NOUMEA
Observation
Arrêt à 11 m

Cote début

0 m

Date de début

27/10/2021 23:09:59

Cote fin

11 m

Date de fin

27/10/2021 23:09:59

Coordonnées

RGNC Lambert NC /
NGNC

X

Y

Altitude GPS

1.5 m

Caractéristiques

Masse Marteau : 63.37
kg

Masse Enclume : 29.85
kg

Masse Tige : 6.77 kg

Masse Pointe : 0.65 kg

Hauteur de chute : 0.75
m

Section de Pointe : 20
cm²

Pénétromètre Géotool

Norme NF EN ISO 22476-2


Forage

EP3

Opérateur

PW/FK

II

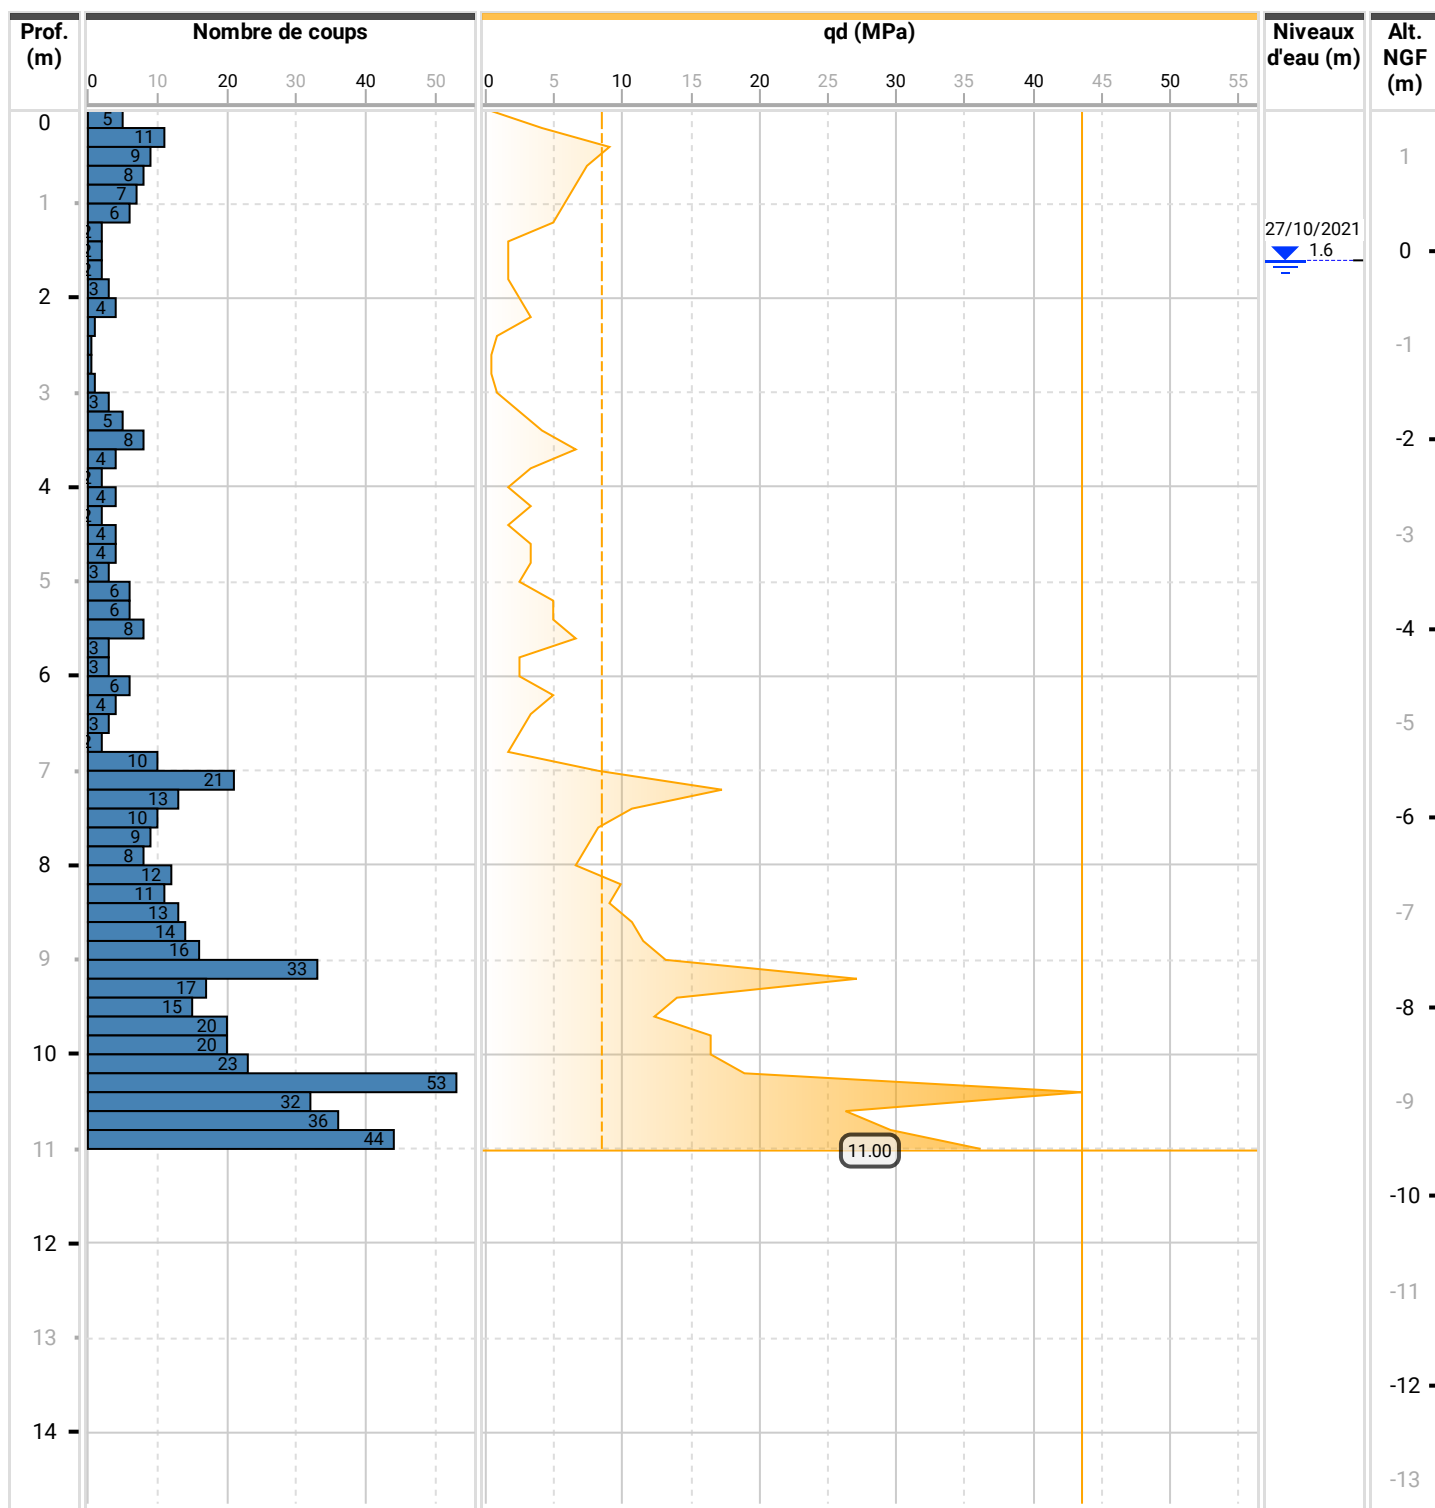

Éléments de l'affaire

Client
AQUA TERRA
Dossier
AF21-0356.A01
Description du dossier
DARSE de manœuvre
Chantier
Ilot BRUN Base CHALEIX
NOUMEA
Observation
Refus à 10.6 m

Cote début

0 m

Date de début

27/10/2021 23:12:49

Cote fin

10.6 m

Date de fin

27/10/2021 23:12:49

Coordonnées

RGNC Lambert NC /
NGNC

X

Y

Altitude GPS

1.6 m

Caractéristiques

Masse Marteau : 63.37
kg

Masse Enclume : 29.85
kg

Masse Tige : 6.77 kg

Masse Pointe : 0.65 kg
Hauteur de chute : 0.75
m

Section de Pointe : 20
cm²

Pénétromètre Géotool

Norme NF EN ISO 22476-2


Forage

EP4

Opérateur

PW/FK

II

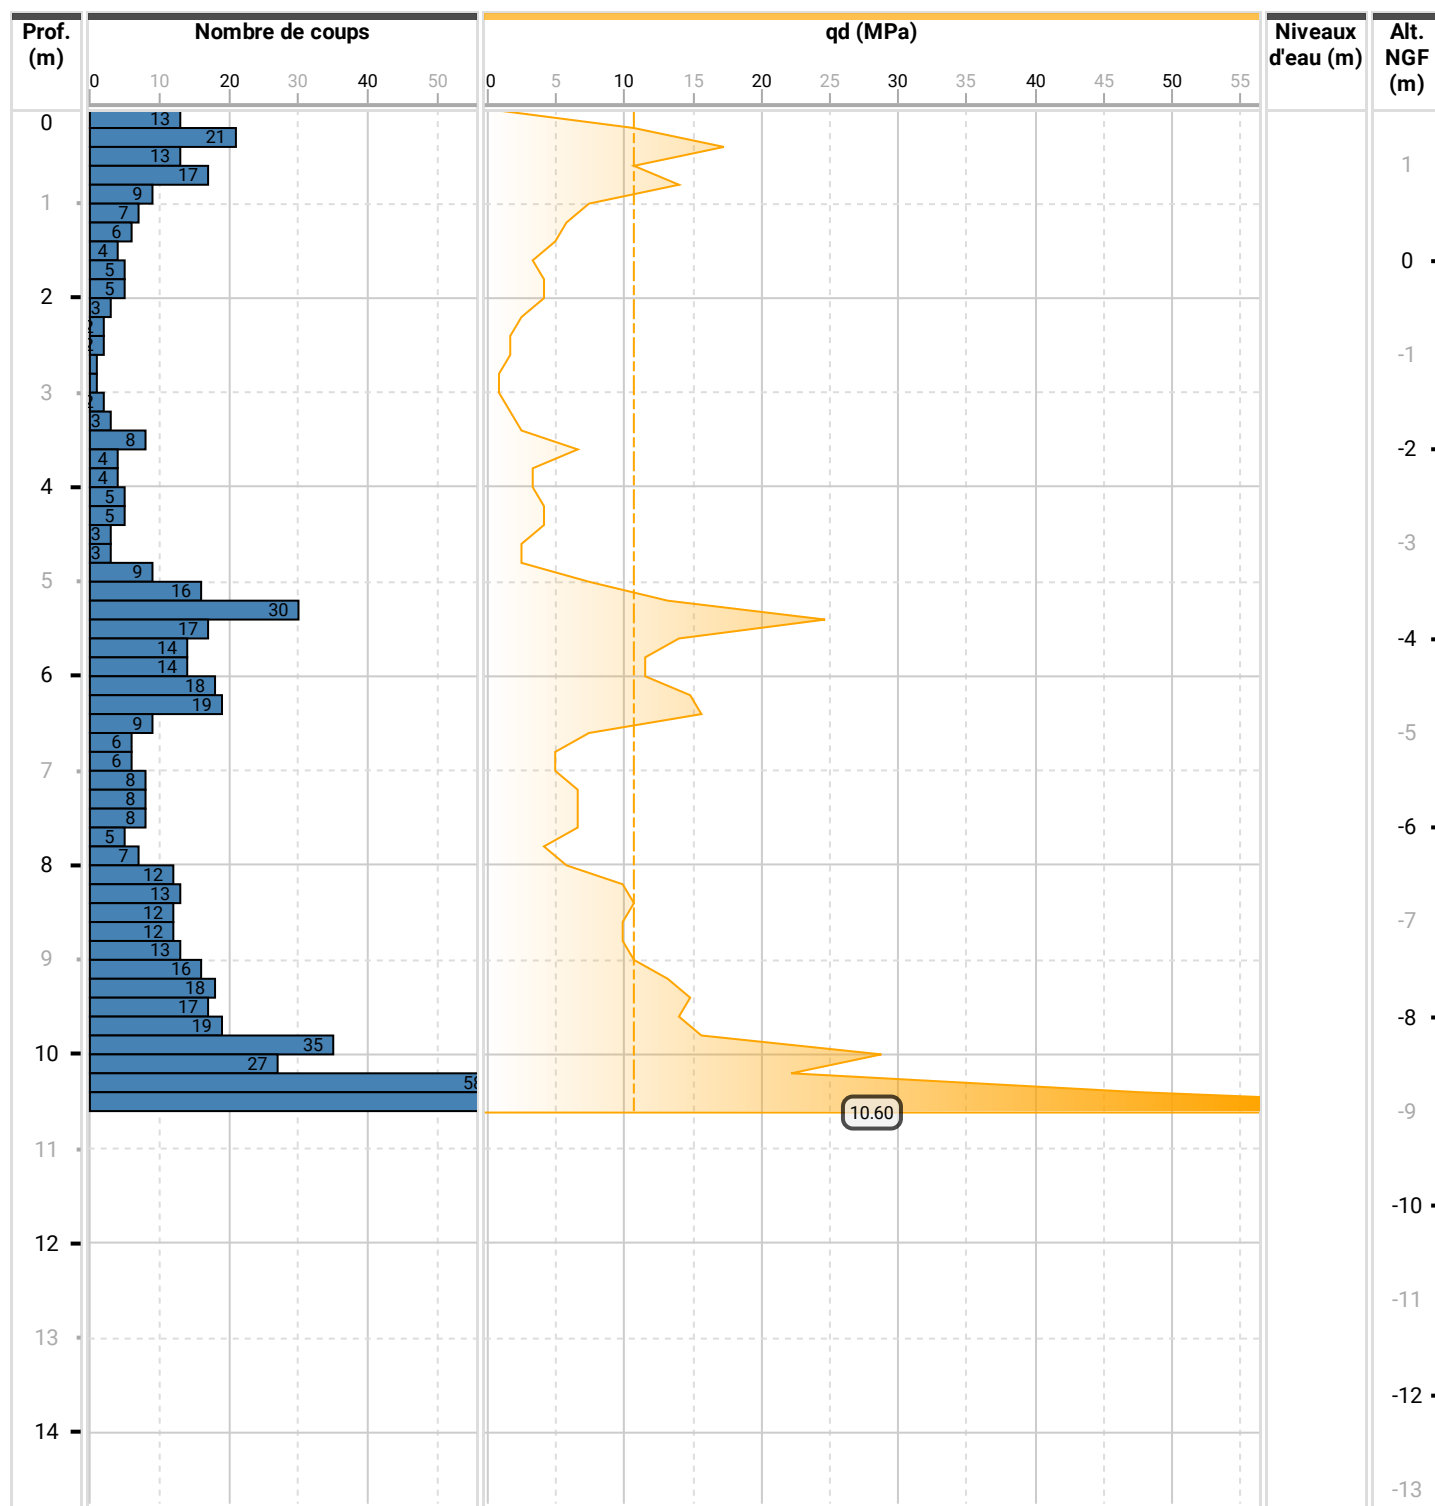

Éléments de l'affaire

Client
AQUA TERRA
Dossier
AF21-0356.A01
Description du dossier
DARSE de manœuvre
Chantier
Ilot BRUN Base CHALEIX
NOUMEA
Observation
Refus à 11.20 m

Cote début

0 m

Date de début

28/10/2021 23:14:07

Cote fin

11.2 m

Date de fin

28/10/2021 23:14:07

Coordonnées

RGNC Lambert NC /
NGNC

X

Y

Altitude GPS

1.6 m

Caractéristiques

Masse Marteau : 63.37
kg

Masse Enclume : 29.85
kg

Masse Tige : 6.77 kg

Masse Pointe : 0.65 kg

Hauteur de chute : 0.75
m

Section de Pointe : 20
cm²

Pénétromètre Géotool

Norme NF EN ISO 22476-2


Forage

EP5

Opérateur

PW/FK

II

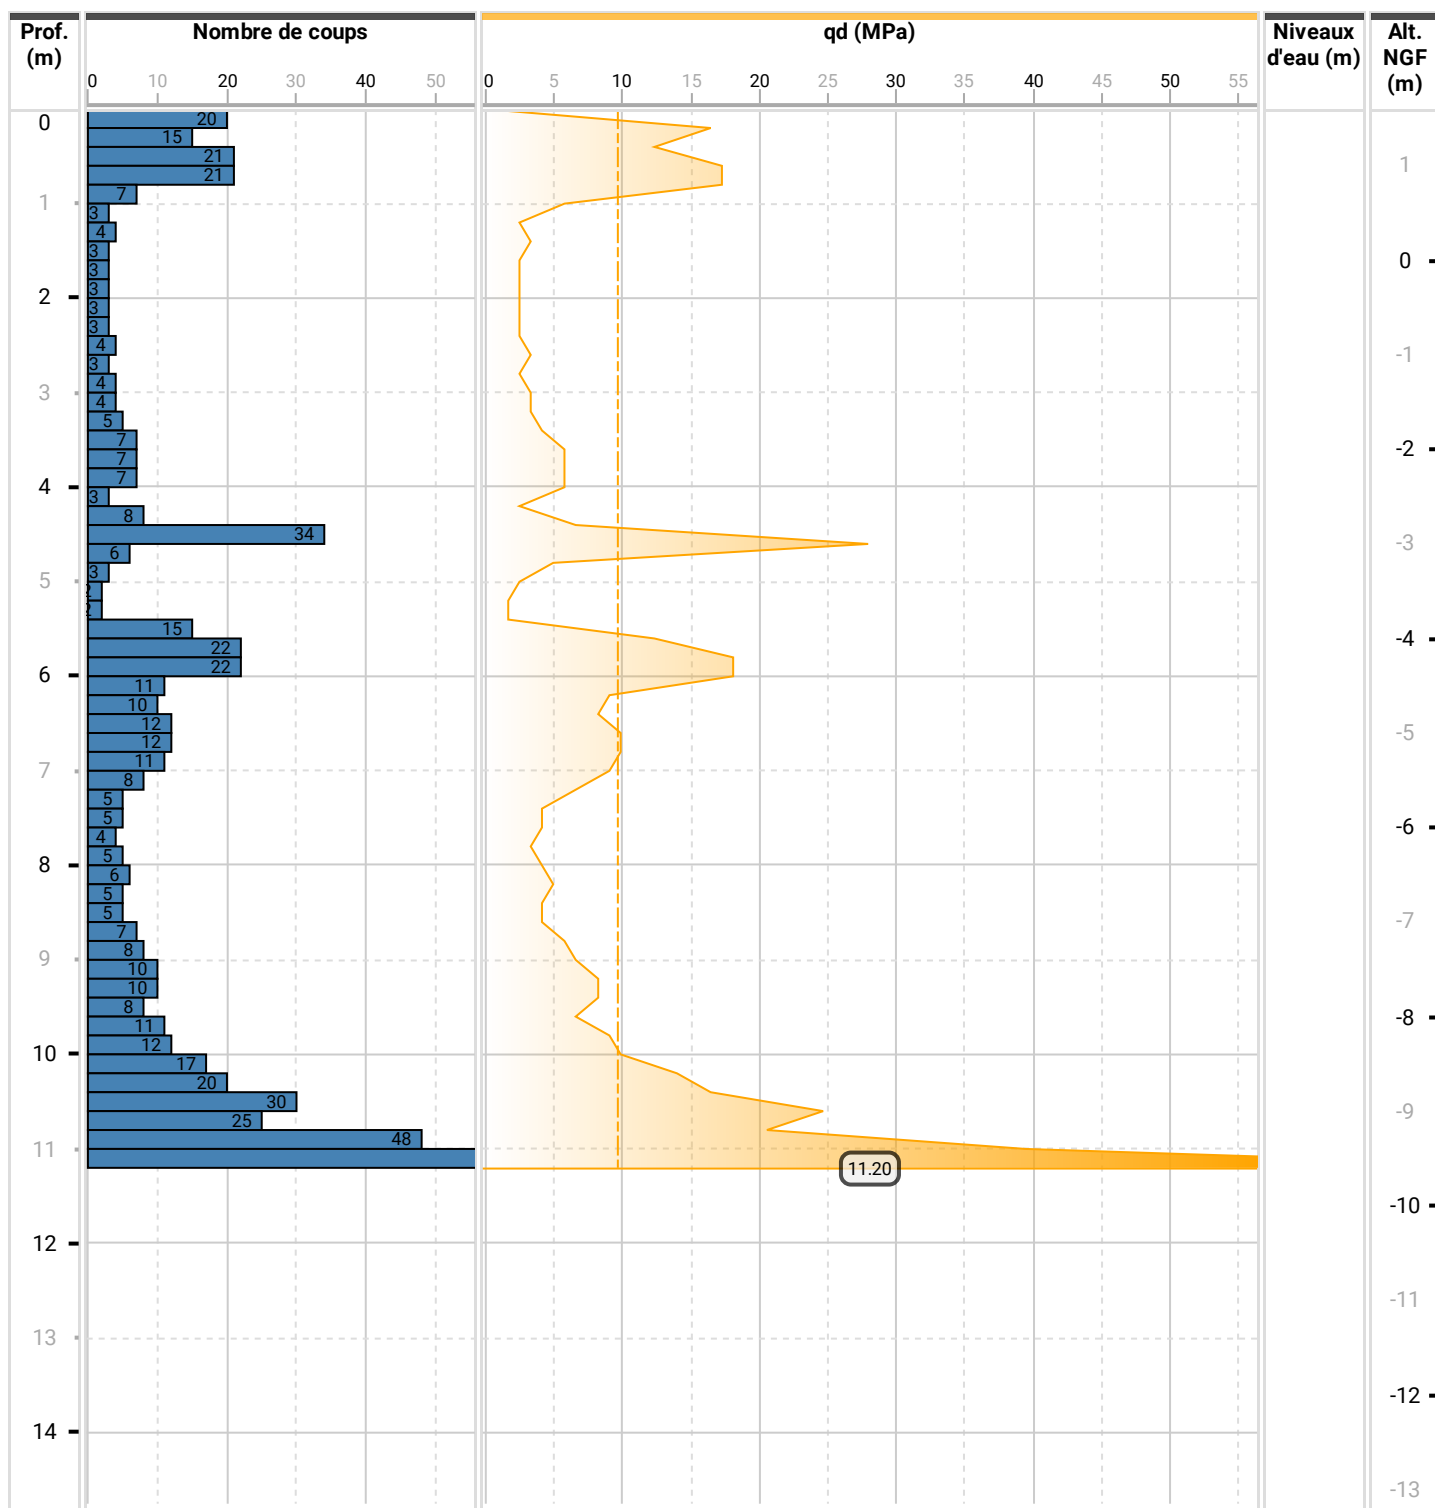

Éléments de l'affaire

Client
AQUA TERRA
Dossier
AF21-0356.A01
Description du dossier
DARSE de manœuvre
Chantier
Ilot BRUN Base CHALEIX
NOUMEA
Observation
Refus à 11.6 m

Cote début
0 m

Date de début
28/10/2021 23:15:26

Coordonnées

RGNC Lambert NC /
NGNC

X

Y

Altitude GPS

1.7 m

Cote fin
11.6 m

Date de fin
28/10/2021 23:15:26

Caractéristiques

Masse Marteau : 63.37
kg

Masse Enclume : 29.85
kg

Masse Tige : 6.77 kg

Masse Pointe : 0.65 kg
Hauteur de chute : 0.75
m

Section de Pointe : 20
cm²

Pénétromètre Géotool

Norme NF EN ISO 22476-2


Forage

EP6

Opérateur

PW/FK

II

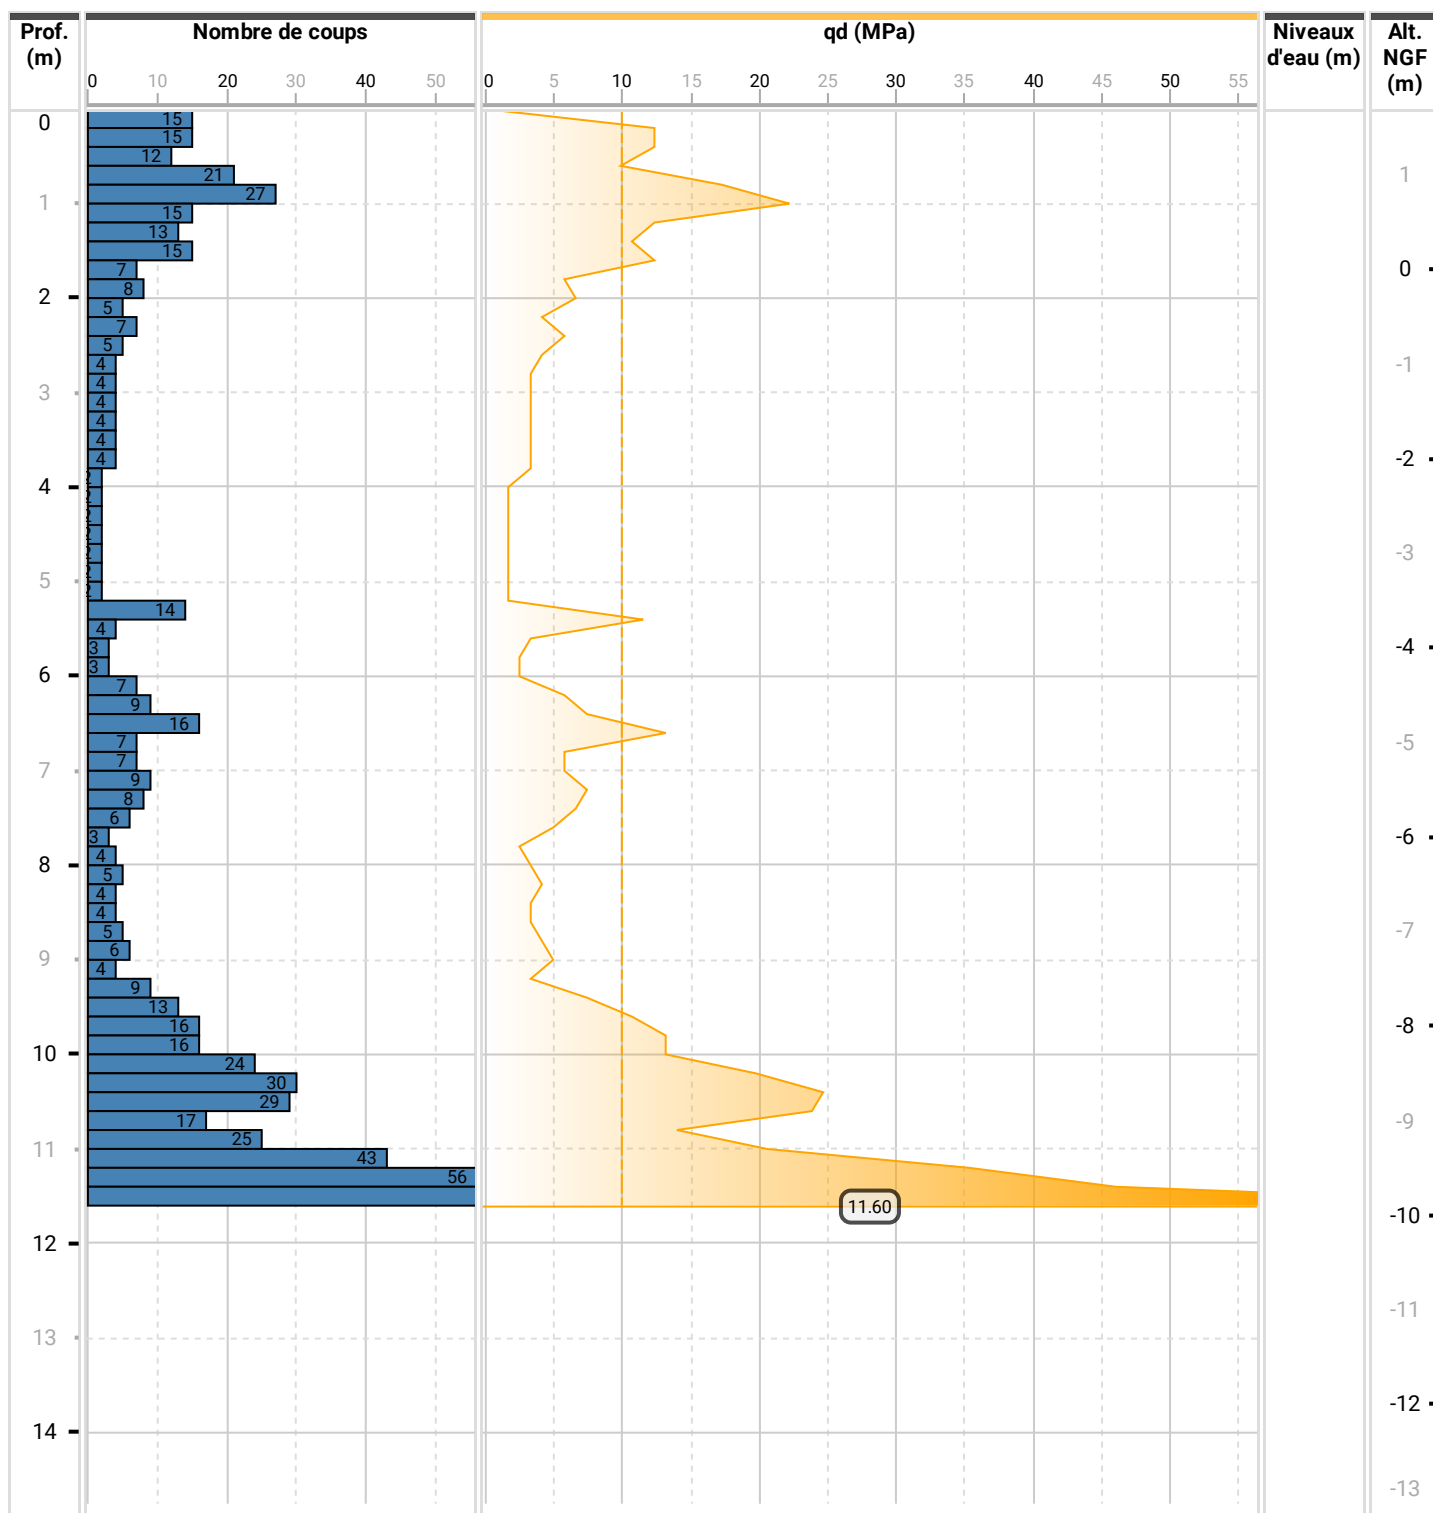

Éléments de l'affaire

Client
AQUA TERRA
Dossier
AF21-0356.A01
Description du dossier
DARSE de manœuvre
Chantier
Ilot BRUN Base CHALEIX
NOUMEA
Observation
Arrêt à 11.6 m

Cote début

0 m

Date de début

28/10/2021 23:16:46

Cote fin

11.6 m

Date de fin

28/10/2021 23:16:46

Coordonnées

RGNC Lambert NC /
NGNC

X

Y

Altitude GPS

1.7 m

Caractéristiques

Masse Marteau : 63.37
kg

Masse Enclume : 29.85
kg

Masse Tige : 6.77 kg

Masse Pointe : 0.65 kg
Hauteur de chute : 0.75
m

Section de Pointe : 20
cm²

Pénétromètre Géotool

Norme NF EN ISO 22476-2


Forage

EP7

Opérateur

PW/FK

II

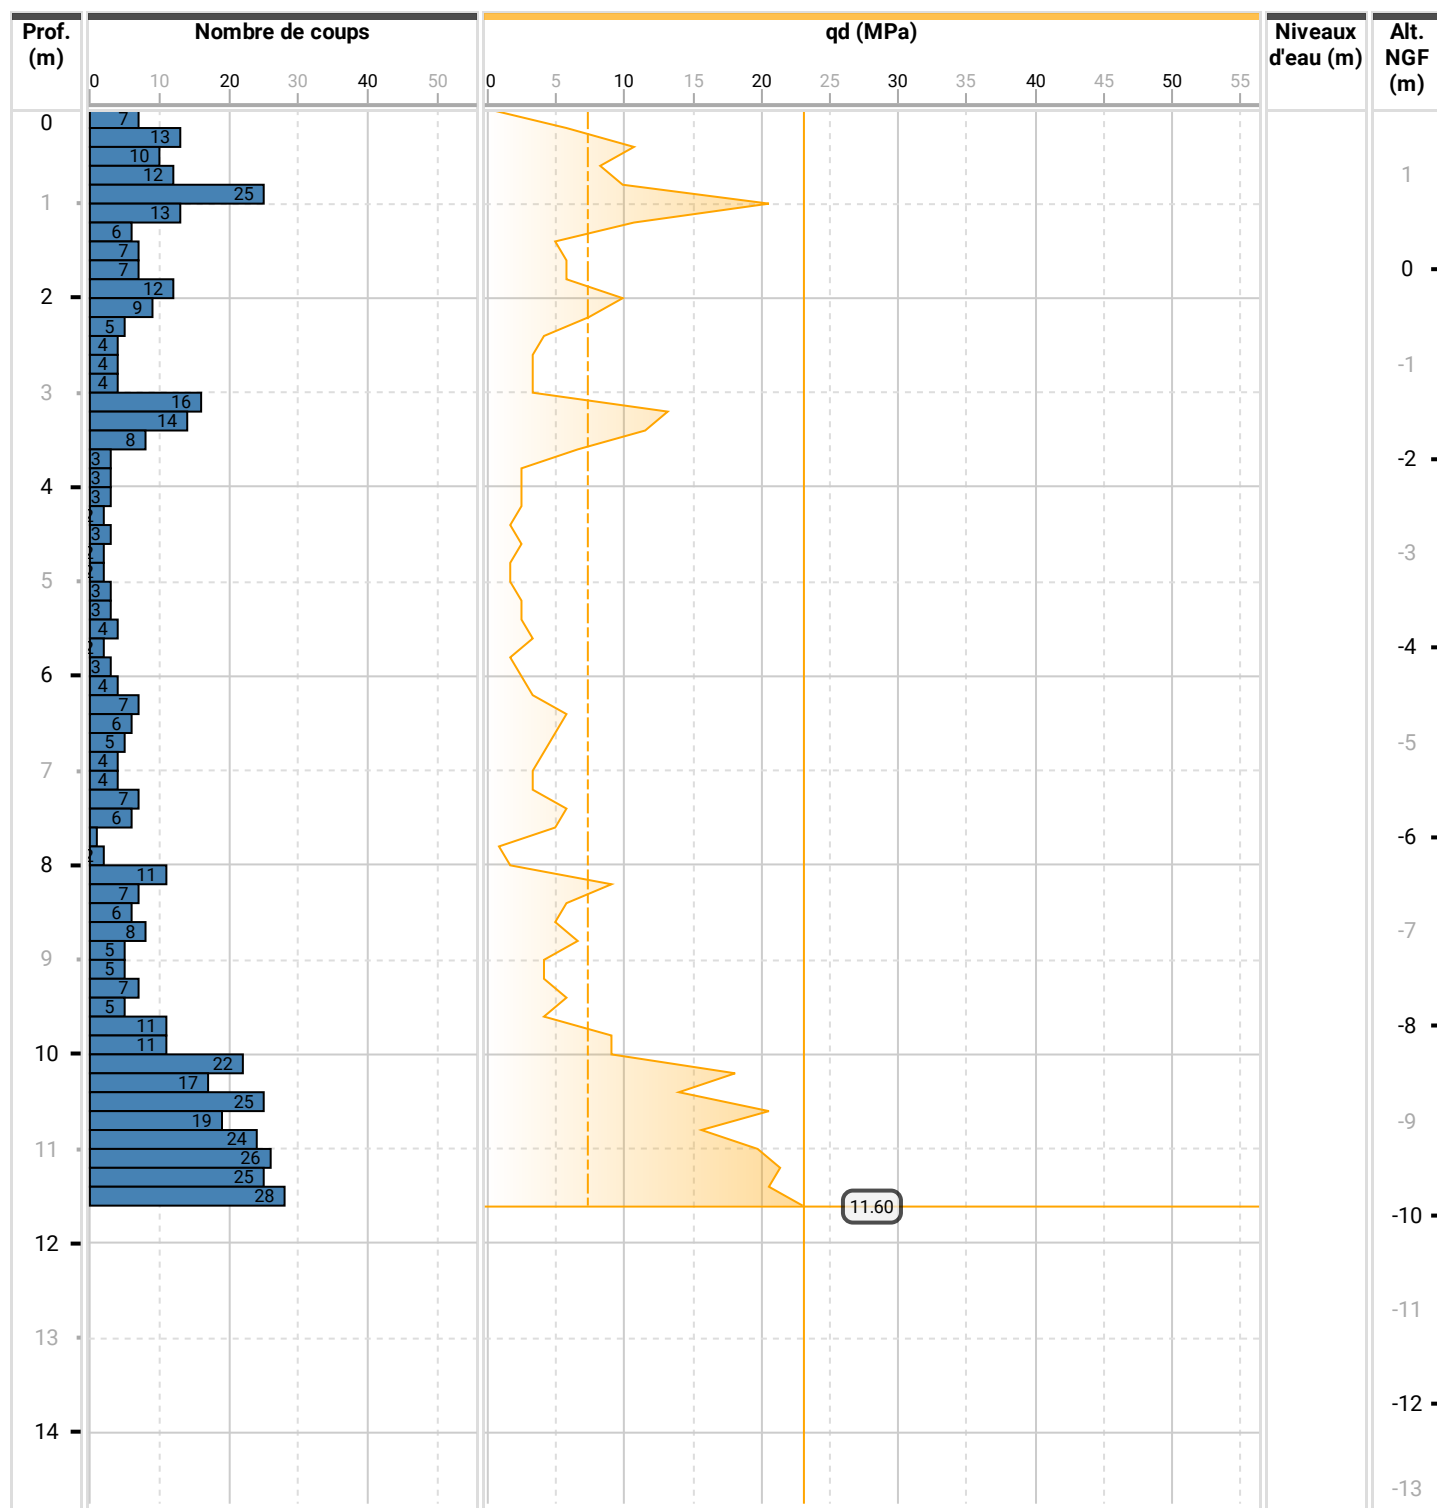

Éléments de l'affaire

Client
AQUA TERRA
Dossier
AF21-0356.A01
Description du dossier
DARSE de manœuvre
Chantier
Ilot BRUN Base CHALEIX
NOUMEA
Observation
Arrêt à 9 m cause tige cassée

Cote début

0 m

Date de début

28/10/2021 23:17:52

Cote fin

9 m

Date de fin

28/10/2021 23:17:52

Coordonnées

RGNC Lambert NC /
NGNC

X

Y

Altitude GPS

1.8 m

Caractéristiques

Masse Marteau : 63.37
kg

Masse Enclume : 29.85
kg

Masse Tige : 6.77 kg

Masse Pointe : 0.65 kg
Hauteur de chute : 0.75
m

Section de Pointe : 20
cm²

Pénétromètre Géotool

Norme NF EN ISO 22476-2


Forage

EP8

Opérateur

PW/FK

II

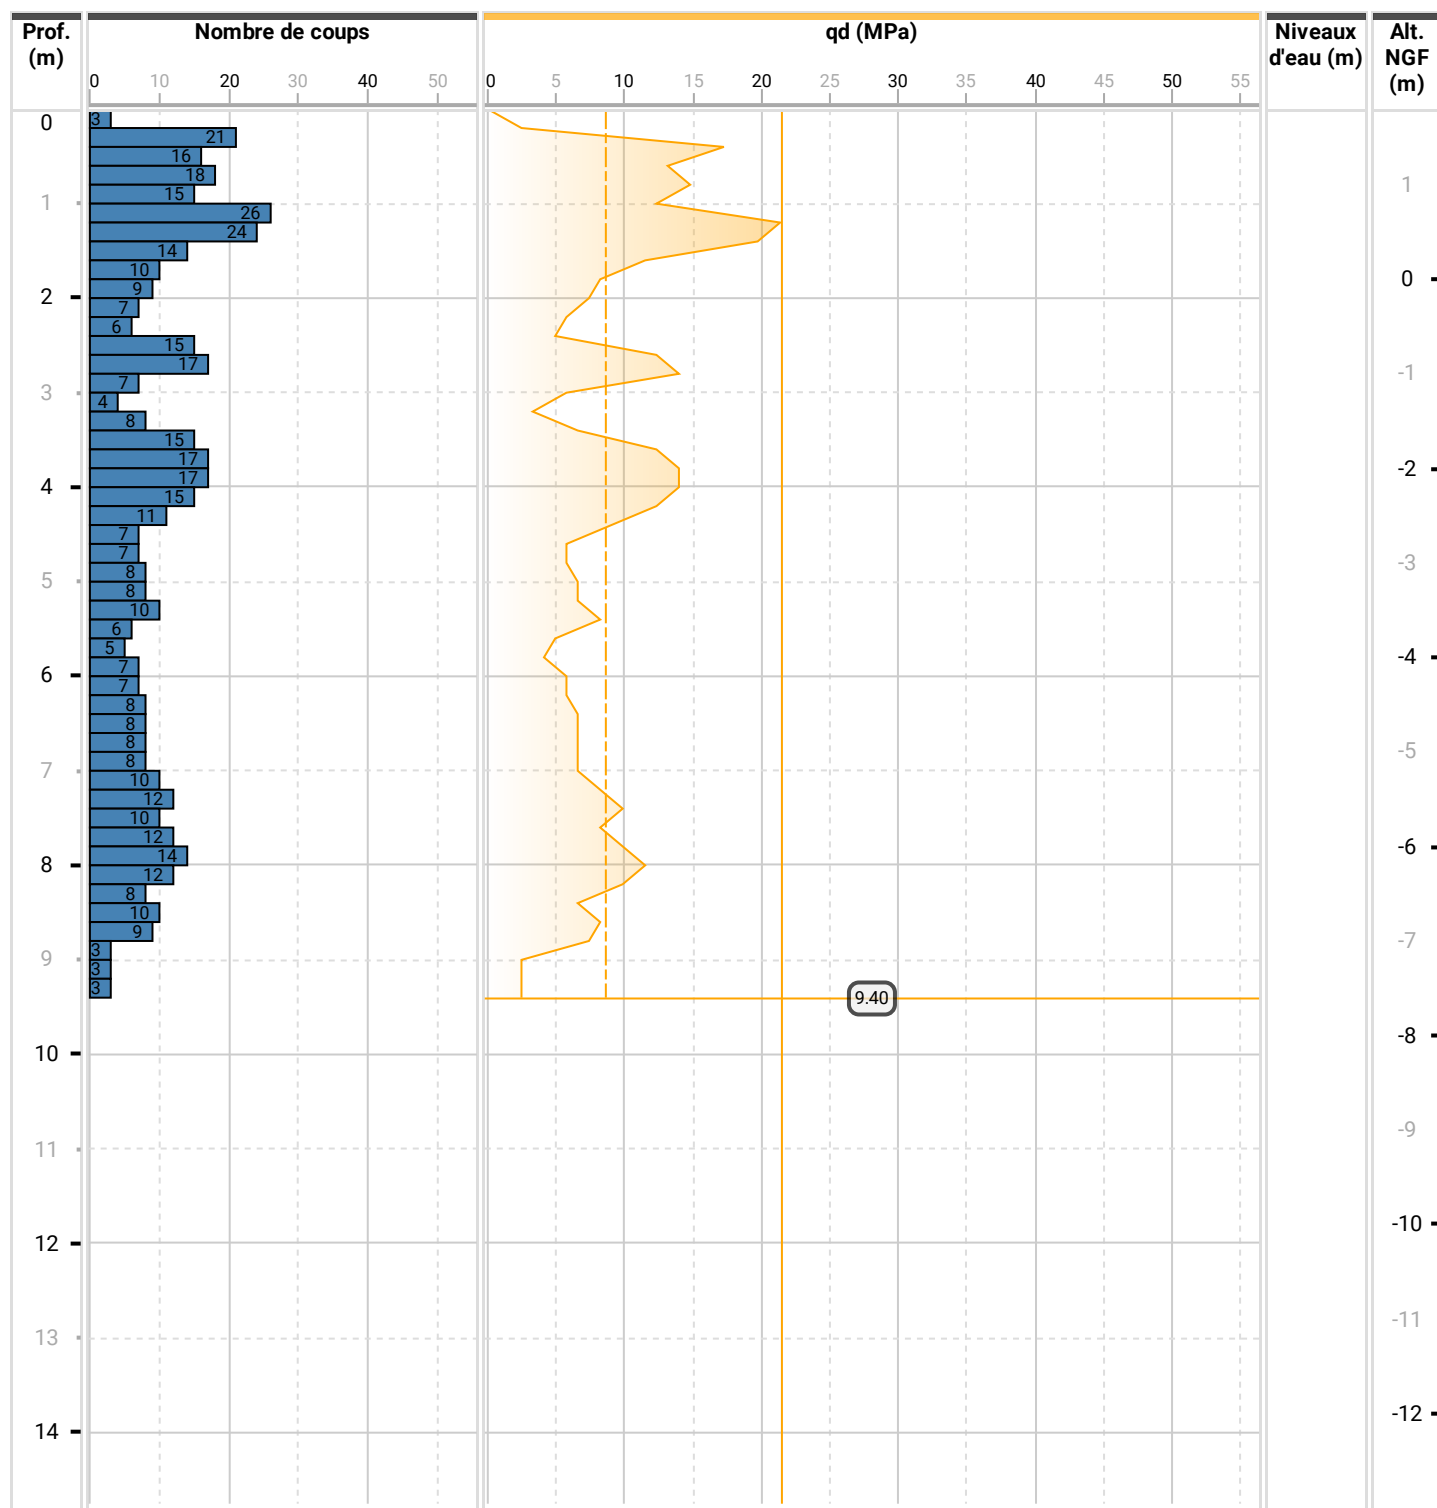

Éléments de l'affaire

Client
DID - AQUA TERRA
Dossier
AF21-0356.A01
Description du dossier
DARSE de manœuvre
Chantier
Ilot BRUN Base CHALEIX
NOUMEA
Observation

Cote début
0 m
Date de début
29/10/2021
23:23:58
Date de fin
29/10/2021
23:23:58
Machine
SEDIDRILL S200
Opérateur
FKA HL PW

Cote fin
10.14 m

Coordonnées


RGNC Lambert NC /
NGNC
X
Y
Altitude GPS
1.4 m

Sondage Pressiométrique

Norme NF EN ISO 22476-4

Forage

SP1

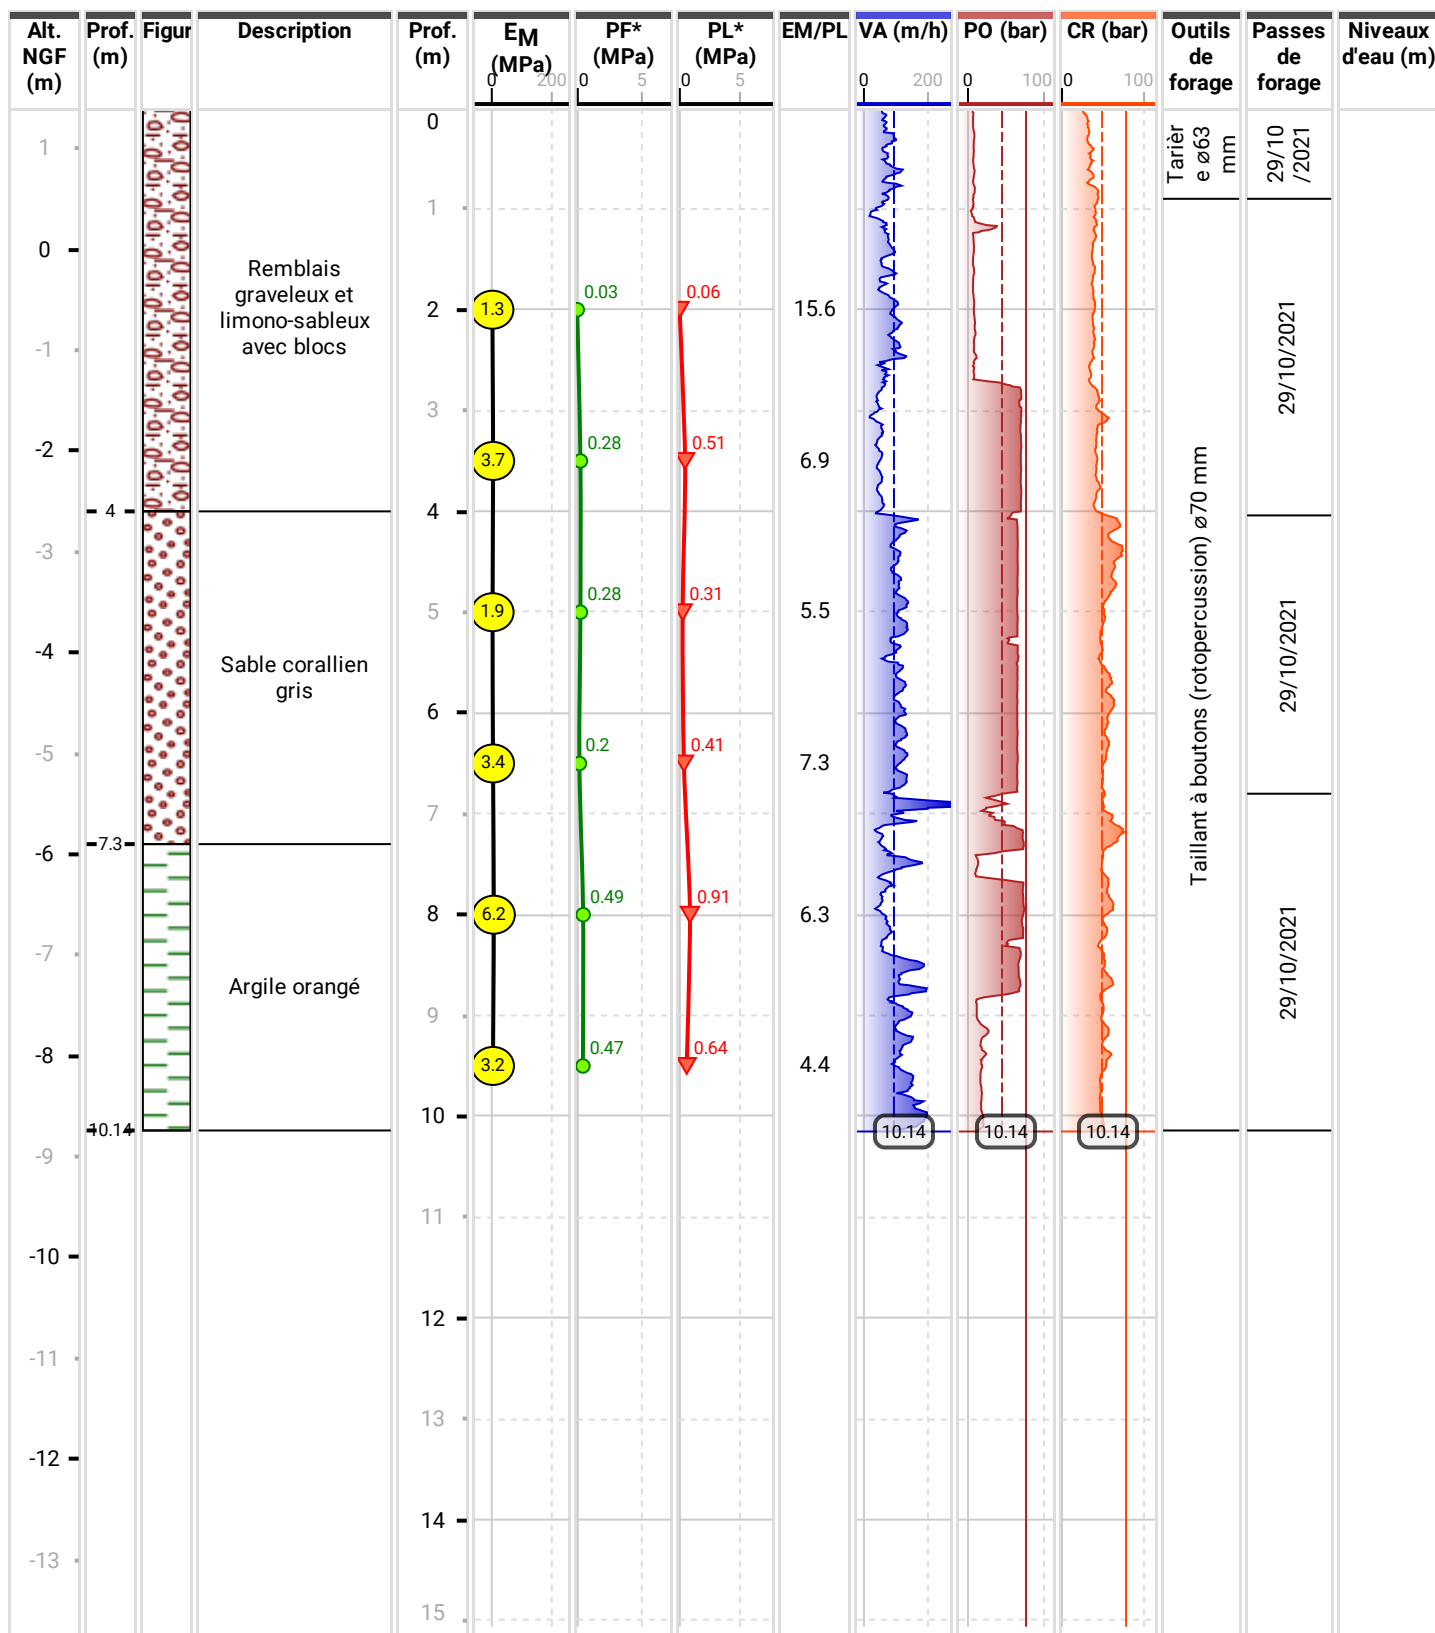

Éléments de l'affaire

Client
DID - AQUA TERRA
Dossier
AF21-0356.A01
Description du dossier
DARSE de manœuvre
Chantier
Ilot BRUN Base CHALEIX
NOUMEA
Observation

Cote début
0 m
Date de début
27/10/2021
01:01:22
Date de fin
28/10/2021
05:15:30
Machine
SEDIDRILL S200
Opérateur
FKA HL

Cote fin
10.05 m

Coordonnées


RGNC Lambert NC /
NGNC
X
Y
Altitude GPS
1.5 m

Sondage Pressiométrique

Norme NF EN ISO 22476-4

Forage

SP2

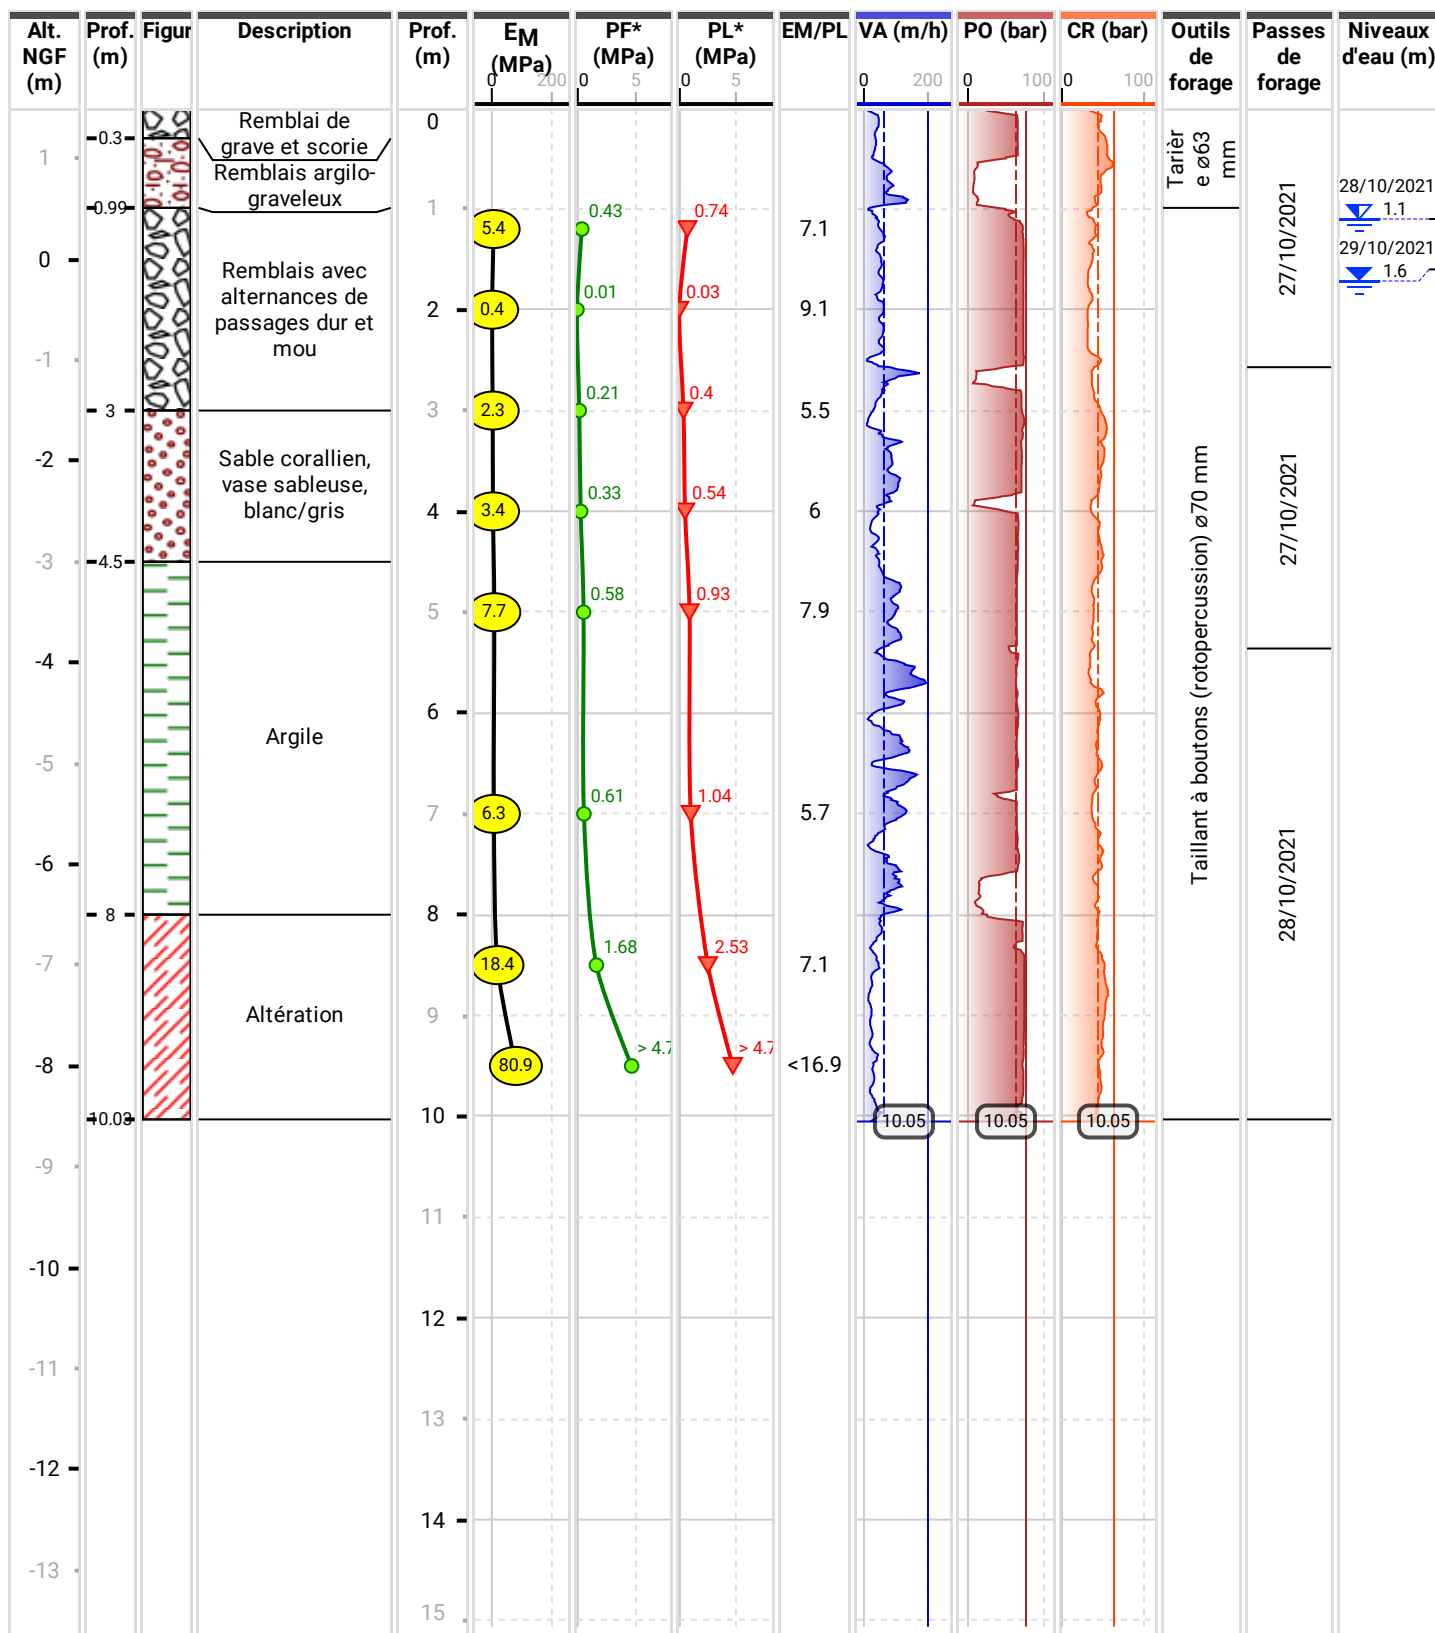

Client
DID - AQUA TERRA
Dossier
AF21-0356.A01
Description du dossier
DARSE de manœuvre
Chantier
Ilot BRUN Base CHALEIX
NOUMEA
Observation

Cote début
0 m
Date de début
28/10/2021
00:51:58
Date de fin
28/10/2021
01:48:36
Machine
SEDIDRILL S200
Opérateur
FKA HL

Cote fin
8.02 m
Coordonnées
RGNC Lambert NC /
NGNC
X
Y
Altitude GPS
1.5 m

Sondage Piézométrique

Forage
SP2 PIEZO

Alt. NGF (m)	Prof. (m)	Figuré	Description	Prof. (m)	Outils de forage	Équipement de forage	Niveaux d'eau (m)
1	- 0.3		Remblai de grave et scorie	0			
	- 0.99		Remblai argilo-graveleux	1			
0			Remblai avec alternances de passages dur et mou	2			
-1	- 3		Sable corallien, vase sableuse, blanc/gris	3			
-2	- 4.5			4			
-3				5			
-4				6			
-5			Argile	7			
-6	- 8			8			
-7				9			
-8			Altération	10			
-9	- 10.03			11			
-10				12			
-11				13			
-12				14			
-13				15			

Carottier double ø97 mm

[1-5.6 m], Crépine PVC, ø 51/60 (ø 47 mm), Tube PVC, ø 51/60

[0-1 m], Bentonite

[1-5.6 m], Gravier (massif filtrant)

28/10/2021

1.1

29/10/2021

1.6

Éléments de l'affaire

Client
DID - AQUA TERRA
Dossier
AF21-0356.A01
Description du dossier
DARSE de manœuvre
Chantier
Ilot BRUN Base CHALEIX
NOUMEA
Observation

Cote début
0 m
Date de début
31/10/2021
22:25:38
Date de fin
31/10/2021
22:25:38
Machine
SEDIDRILL S200
Opérateur
FKA PW

Cote fin
12.03 m

Coordonnées


RGNC Lambert NC /
NGNC
X
Y
Altitude GPS
1.8 m



Sondage Pressiométrique

Norme NF EN ISO 22476-4

Forage

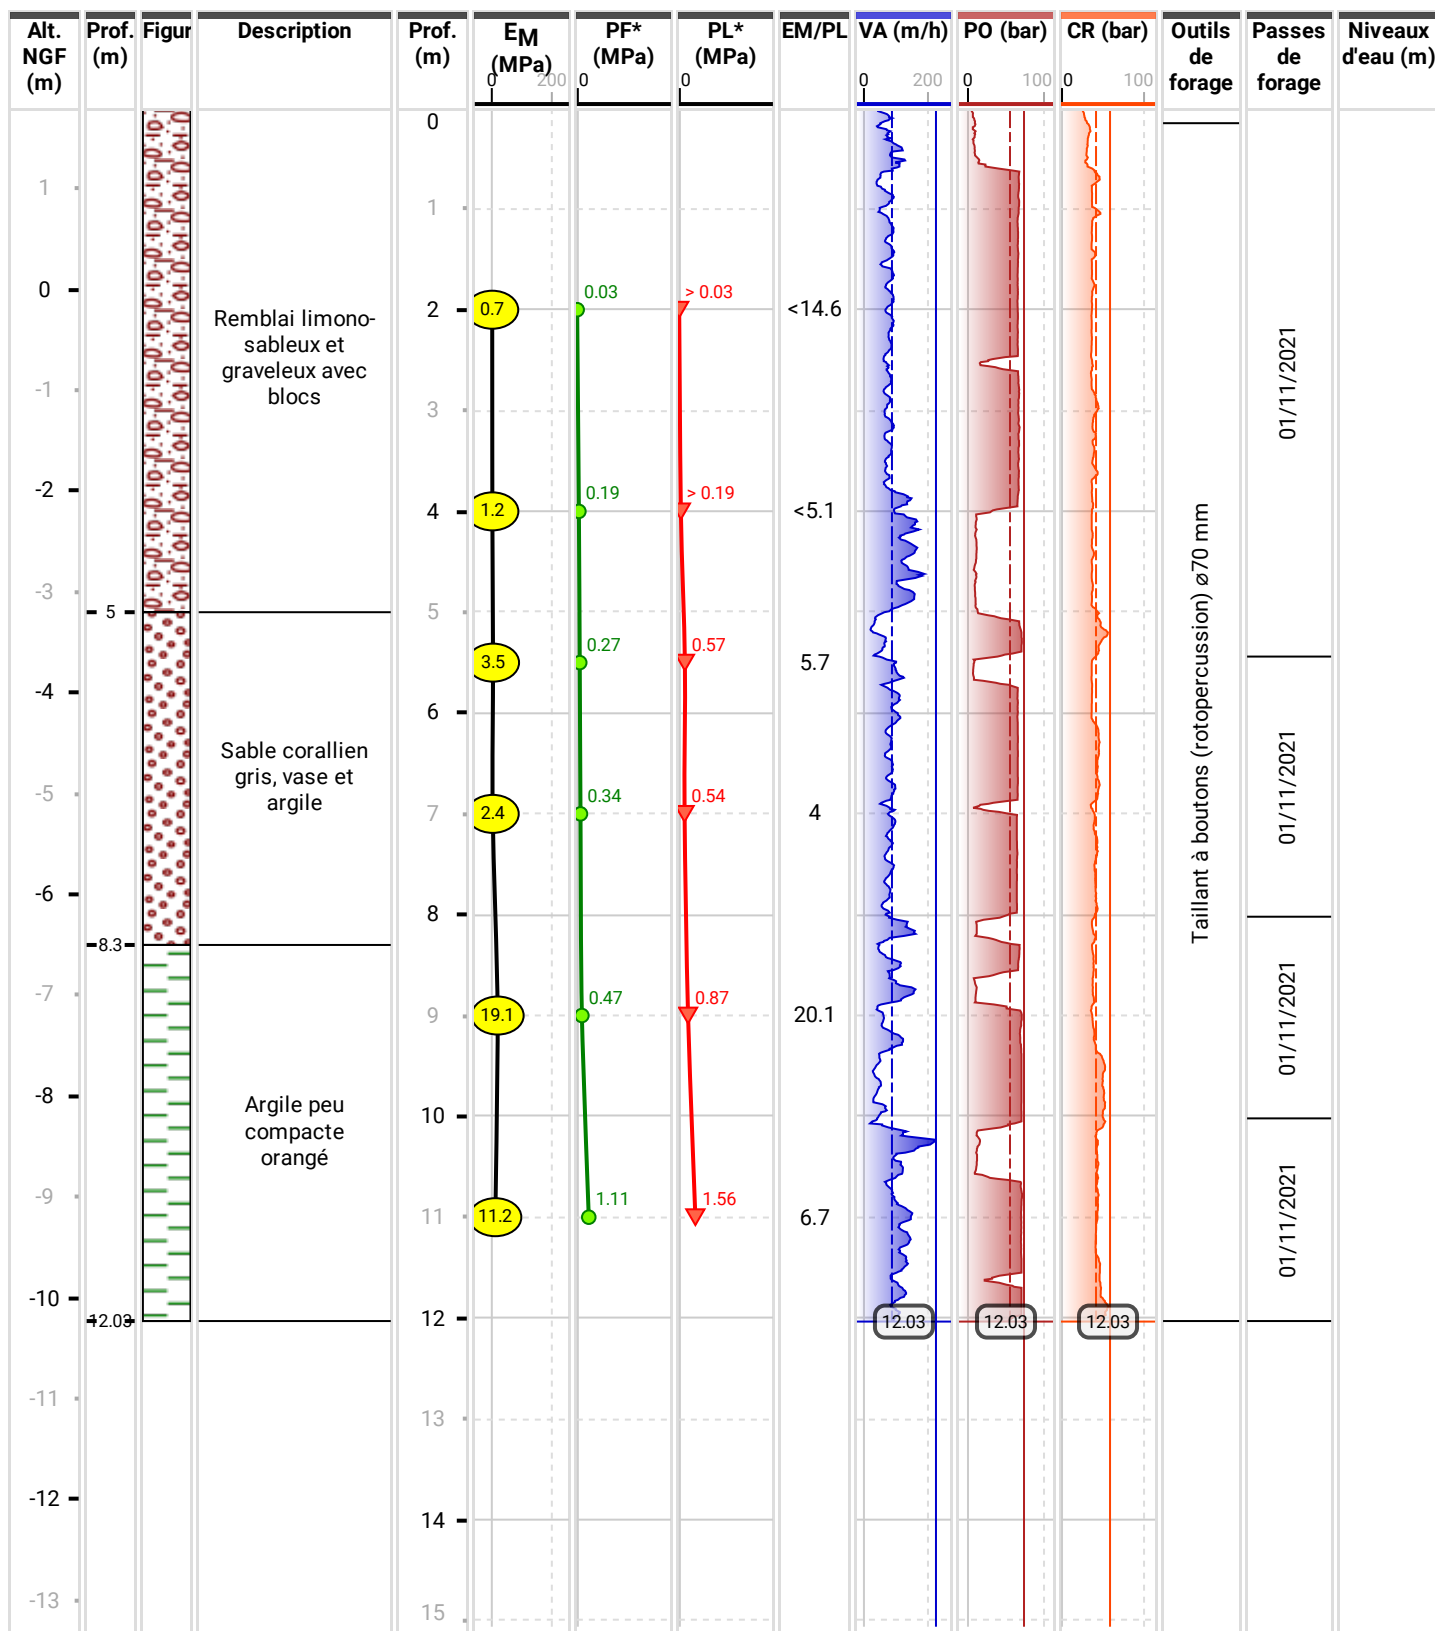SP3



	Expertise de la darse de manœuvre de l'îlot Brun – Base Chaleix - NOUMEA	Révision : 00 18 novembre 2021	
	Note de rendu des investigations - Mission de diagnostic géotechnique et de conception - Phase Projet (G2-PRO)	Annexes	

Annexe 3 : Résultats d'essais en laboratoire

IDENTIFICATION DE MATERIAUX



- ▶ ANALYSE GRANULOMETRIQUE
Méthode par tamisage à sec après lavage NF P94-056 (03/1996)
- ▶ VALEUR AU BLEU DE METHYLENE NF P94-068 (10/1998)
- ▶ TENEUR EN EAU PAR ETUVAGE NF P94-050 (09/1995)

PROCES VERBAL N° : PV.S-21-11/01

Réf: PV S-03

DOSSIER

Titre de l'affaire : **Darse îlot BRUN**
 N° affaire : AF21-0356.A01 B/CT
 Client : DID / AQUATERRA


REFERENCES DE L'ECHANTILLON

Nature de l'échantillon : Sable fin coquillé beige *Sondage n°* : Tube 1
 N° de l'échantillon : S21-98 *Profondeur de* : 0,00m à -0,50m /-0,70m
 Date de prélèvement : 28 octobre 2021 *Mode de prélèvement* : /
 Lieu de prélèvement : Sur site *Conditions de conservation* : Tube PVC hermétiquement fermé

ESSAI



Date d'essai : 9 novembre 2021 **Teneur en eau W** : **28,8%**
 T° étuvage : ☒ 105°C Dmax : **20 mm**
☐ 50°C Fraction 0/50 mm : **100,0%** **VBS :** g de bleu pour 100g de sol sec

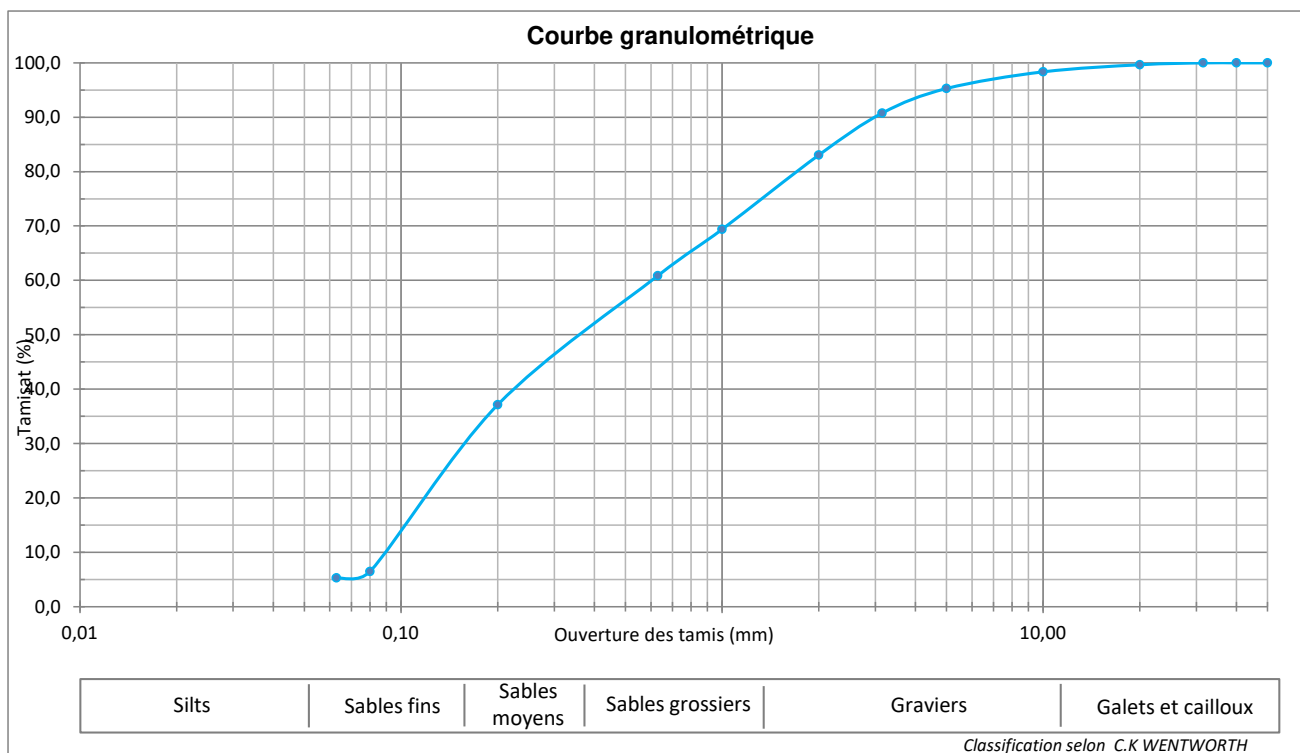Tamis (mm)			50	40	31,5	20	10	5	3,15	2	1	0,63	0,20	0,080	0,063
% Passants			100	100	100	100	98	95	91	83	69	61	37	6,5	5,3



OBSERVATIONS

La classification du matériaux analysé est :

Fait à NOUMEA le ,	Signature	Technicien Supérieur
11 novembre 2021	 	G. MUNI

IDENTIFICATION DE MATERIAUX



- ▶ ANALYSE GRANULOMETRIQUE
Méthode par tamisage à sec après lavage NF P94-056 (03/1996)
- ▶ VALEUR AU BLEU DE METHYLENE NF P94-068 (10/1998)
- ▶ TENEUR EN EAU PAR ETUVAGE NF P94-050 (09/1995)

PROCES VERBAL N° : PV.S-21-11/02

Réf: PV S-03

DOSSIER

Titre de l'affaire : **Darse îlot BRUN**
N° affaire : AF21-0356.A01 B/CT
Client : DID / AQUATERRA


REFERENCES DE L'ECHANTILLON

Nature de l'échantillon : Sable fin coquillé beige *Sondage n°* : Tube 2
N° de l'échantillon : S21-99 *Profondeur de* : 0,00m à -0,50m /-0,70m
Date de prélèvement : 28 octobre 2021 *Mode de prélèvement* : /
Lieu de prélèvement : Sur site *Conditions de conservation* : Tube PVC hermétiquement fermé

ESSAI



Date d'essai : 9 novembre 2021 **Teneur en eau W** : **36,3%**
T° étuvage : ☒ 105°C Dmax : **10 mm**
☐ 50°C Fraction 0/50 mm : **100,0%** **VBS** : **g de bleu pour 100g de sol sec**

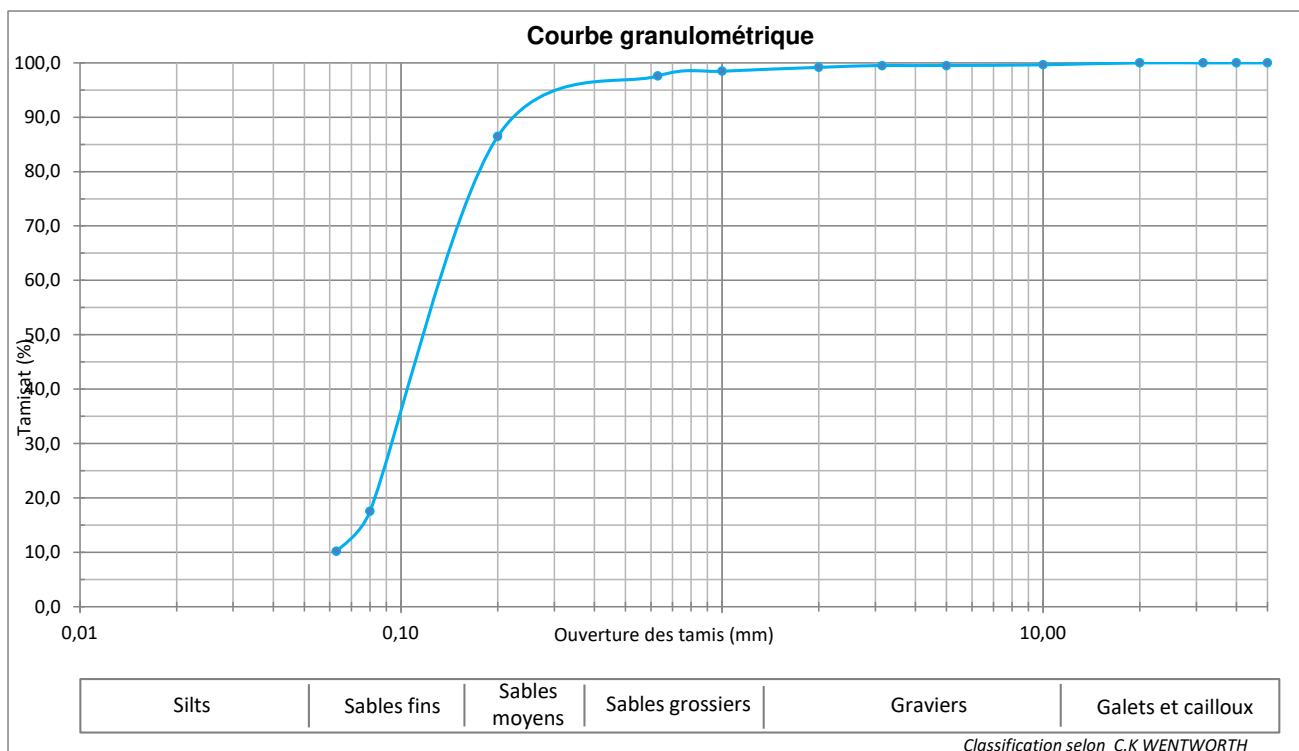Tamis (mm)			50	40	31,5	20	10	5	3,15	2	1	0,63	0,20	0,080	0,063
% Passants			100	100	100	100	100	99	99	99	98	98	86	17,6	10,2



OBSERVATIONS

La classification du matériaux analysé est :

Fait à NOUMEA le ,	Signature	Technicien Supérieur
11 novembre 2021	 	G. MUNI

IDENTIFICATION DE MATERIAUX

- ▶ ANALYSE GRANULOMETRIQUE
Méthode par tamisage à sec après lavage NF P94-056 (03/1996)
- ▶ VALEUR AU BLEU DE METHYLENE NF P94-068 (10/1998)
- ▶ TENEUR EN EAU PAR ETUVAGE NF P94-050 (09/1995)



PROCES VERBAL N° : PV.S-21-11/03

Réf: PV S-03

DOSSIER

Titre de l'affaire : **Darse îlot BRUN**
 N° affaire : AF21-0356.A01 B/CT
 Client : DID / AQUATERRA


REFERENCES DE L'ECHANTILLON

Nature de l'échantillon : Sable fin gris *Sondage n°* : Tube 3
 N° de l'échantillon : S21-100 *Profondeur de* : 0,00m à -0,50m /-0,70m
 Date de prélèvement : 28 octobre 2021 *Mode de prélèvement* : /
 Lieu de prélèvement : Sur site *Conditions de conservation* : Tube PVC hermétiquement fermé

ESSAI



Date d'essai : 9 novembre 2021 **Teneur en eau W** : **35,1%**
 T° étuvage : ☒ 105°C Dmax : **20 mm**
 ☐ 50°C Fraction 0/50 mm : **100,0%** **VBS :** g de bleu pour 100g de sol sec

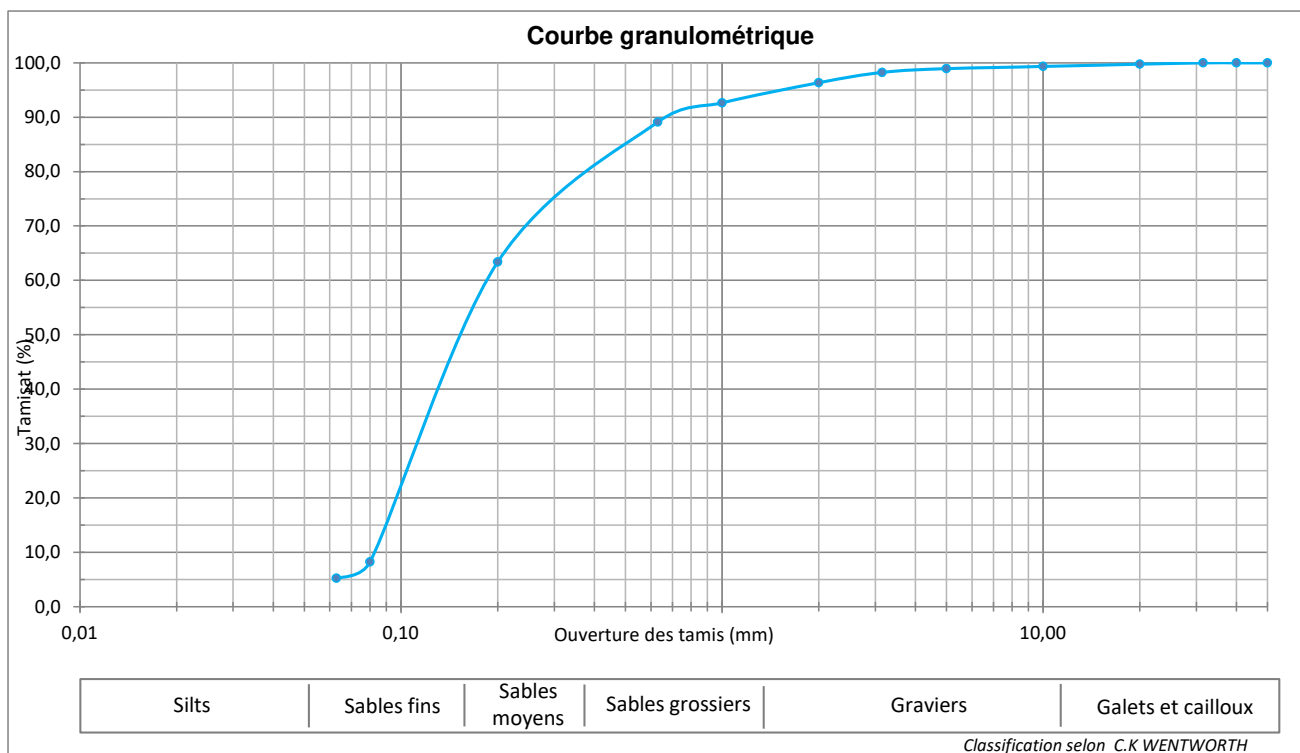

Tamis (mm)			50	40	31,5	20	10	5	3,15	2	1	0,63	0,20	0,080	0,063
% Passants			100	100	100	100	99	99	98	96	93	89	63	8,2	5,2



OBSERVATIONS

La classification du matériaux analysé est :

Fait à NOUMEA le ,	Signature	Technicien Supérieur
11 novembre 2021	 	G. MUNI

	Expertise de la darse de manœuvre de l'îlot Brun – Base Chaleix - NOUMEA	Révision : 00 18 novembre 2021	 MINISTÈRE DES ARMÉES <i>Liberté Égalité Fraternité</i>
	Note de rendu des investigations - Mission de diagnostic géotechnique et de conception - Phase Projet (G2-PRO)	Nota	

OBSERVATIONS SUR L'UTILISATION DU RAPPORT

Ce rapport, ainsi que les cartes ou documents, et toutes autres pièces annexées constituent un ensemble indissociable ; en conséquence, l'utilisation qui pourrait être faite d'une communication ou reproduction partielle de ce rapport et annexes ainsi que toute interprétation au-delà des indications et énonciations de la société A2EP GEOTEC ne saurait engager la responsabilité de celle-ci.

Les conclusions du présent rapport sont valables pour une durée maximum de deux ans, sous réserve de l'absence de modifications ou travaux concernant la zone du projet ou ses avoisinants. Au-delà ou en cas de modifications ou travaux concernant la zone du projet ou ses avoisinants, nous vous recommandons de faire réaliser par un bureau d'étude spécialisé une mission visant à évaluer les éventuelles évolutions des conditions géologiques et environnementales et leurs conséquences sur le projet.