Accès P1

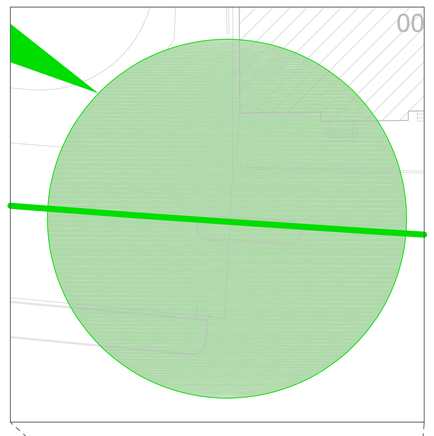

Bât. Y135

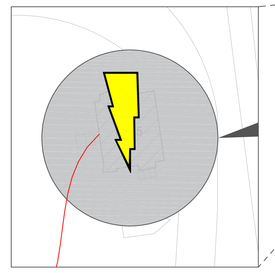

Point de raccordement de la croix blanche lumineuse Bâtiment Y135

Raccordement électrique

Croix lumineuse de Saint-André pour fermeture de piste et implantée sur l'axe de la piste à l'extrémité des Prolongements d'Arrêt

Système Seuil 14 - voir plans 4 et 17

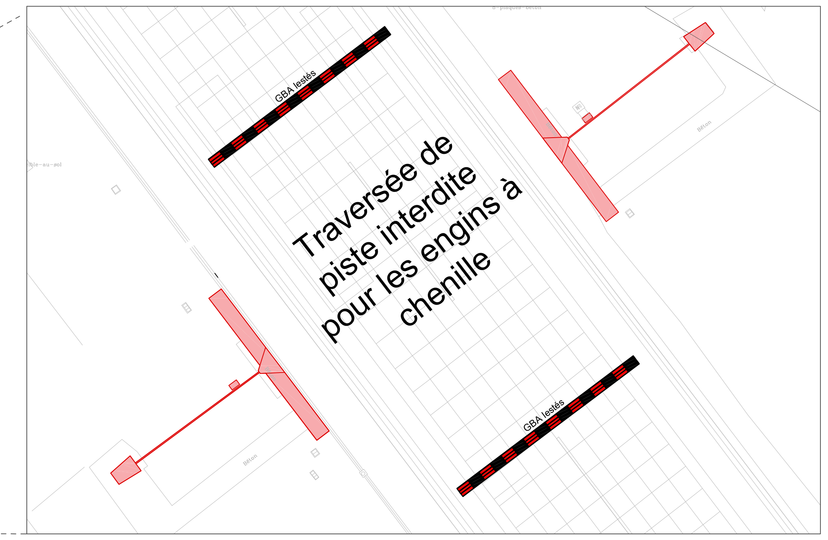
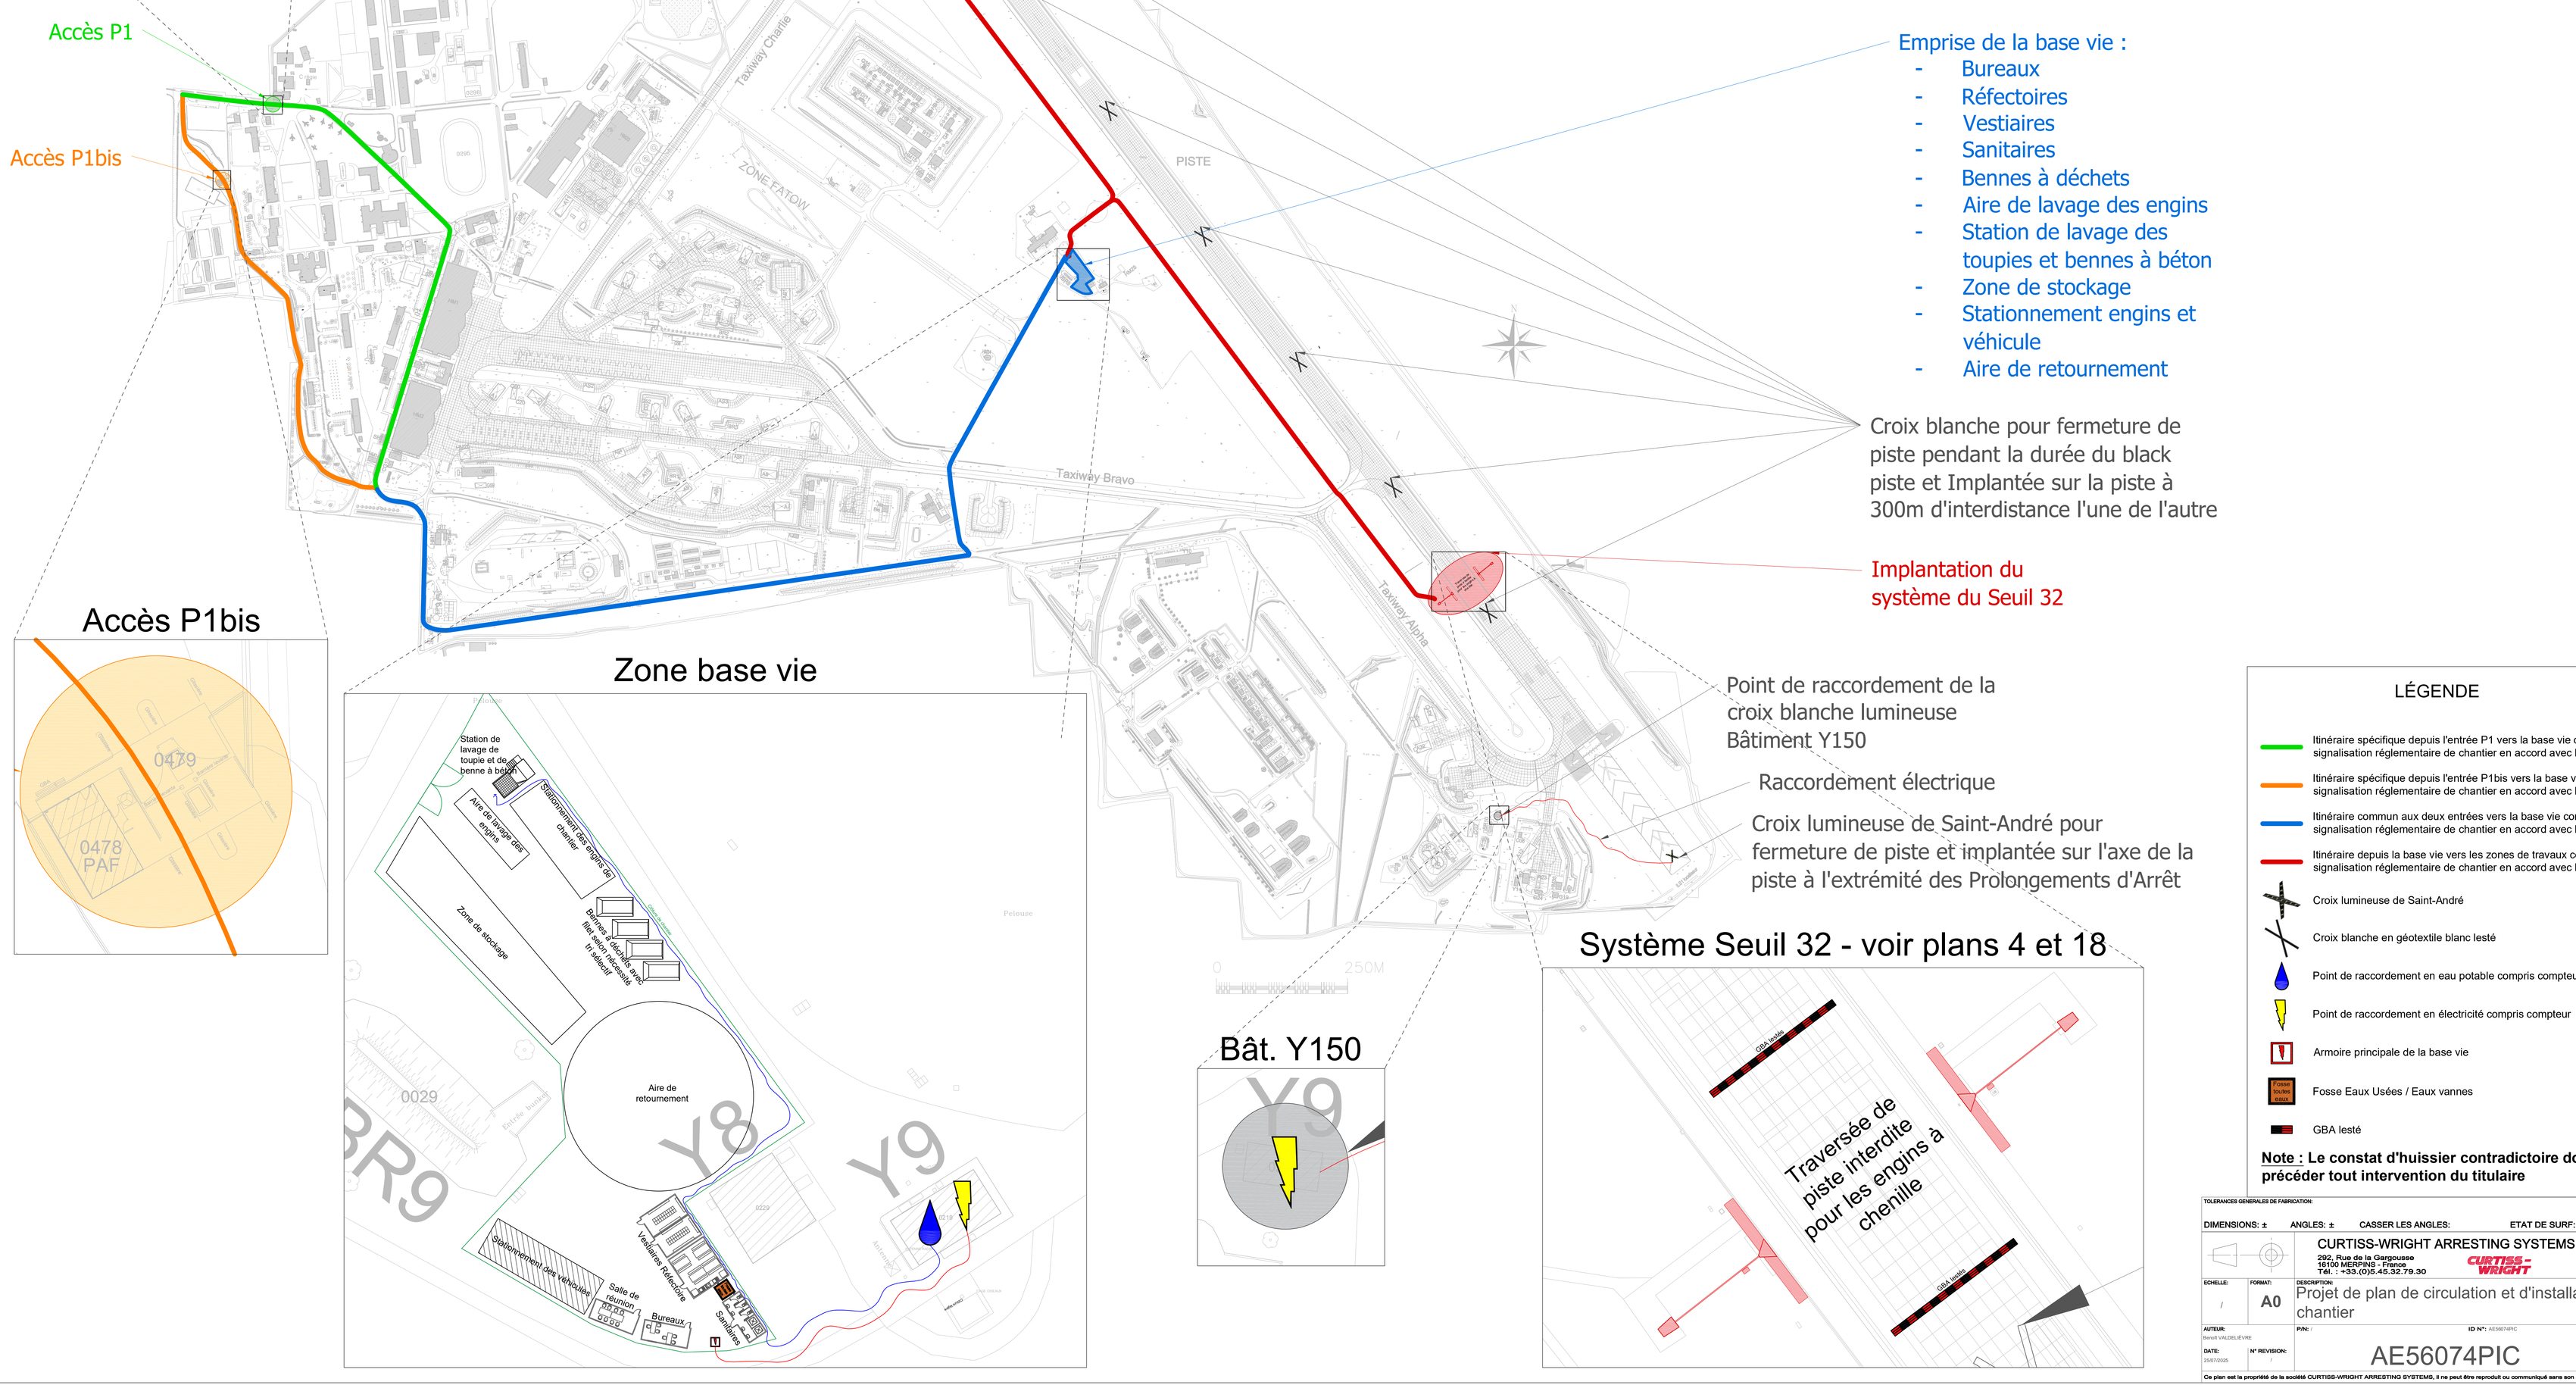
Implantation du système du Seuil 14